

VILLA SOTOGRANDE, 48

FLOOR PLANS

VILLA SOTOGRANDE 48 SAN ROQUE (CÁDIZ)
VIVIENDA UNIFAMILIAR AISLADA


PLANTA SÓTANO 1

CUADRO DE SUPERFICIES

ESCALA 1/150

SÓTANO 1

EESPACIOS INTERIORES	S. ÚTIL	S. CONSTRUIDA
PASILLO	15,06 m ²	
DEPÓSITO DE AGUA	14,97 m ²	
ASEO	4,34 m ²	
INSTALACIONES PISCINA	7,27 m ²	
ALMACÉN	6,62 m ²	
	48,26 m ²	59,67 m ²

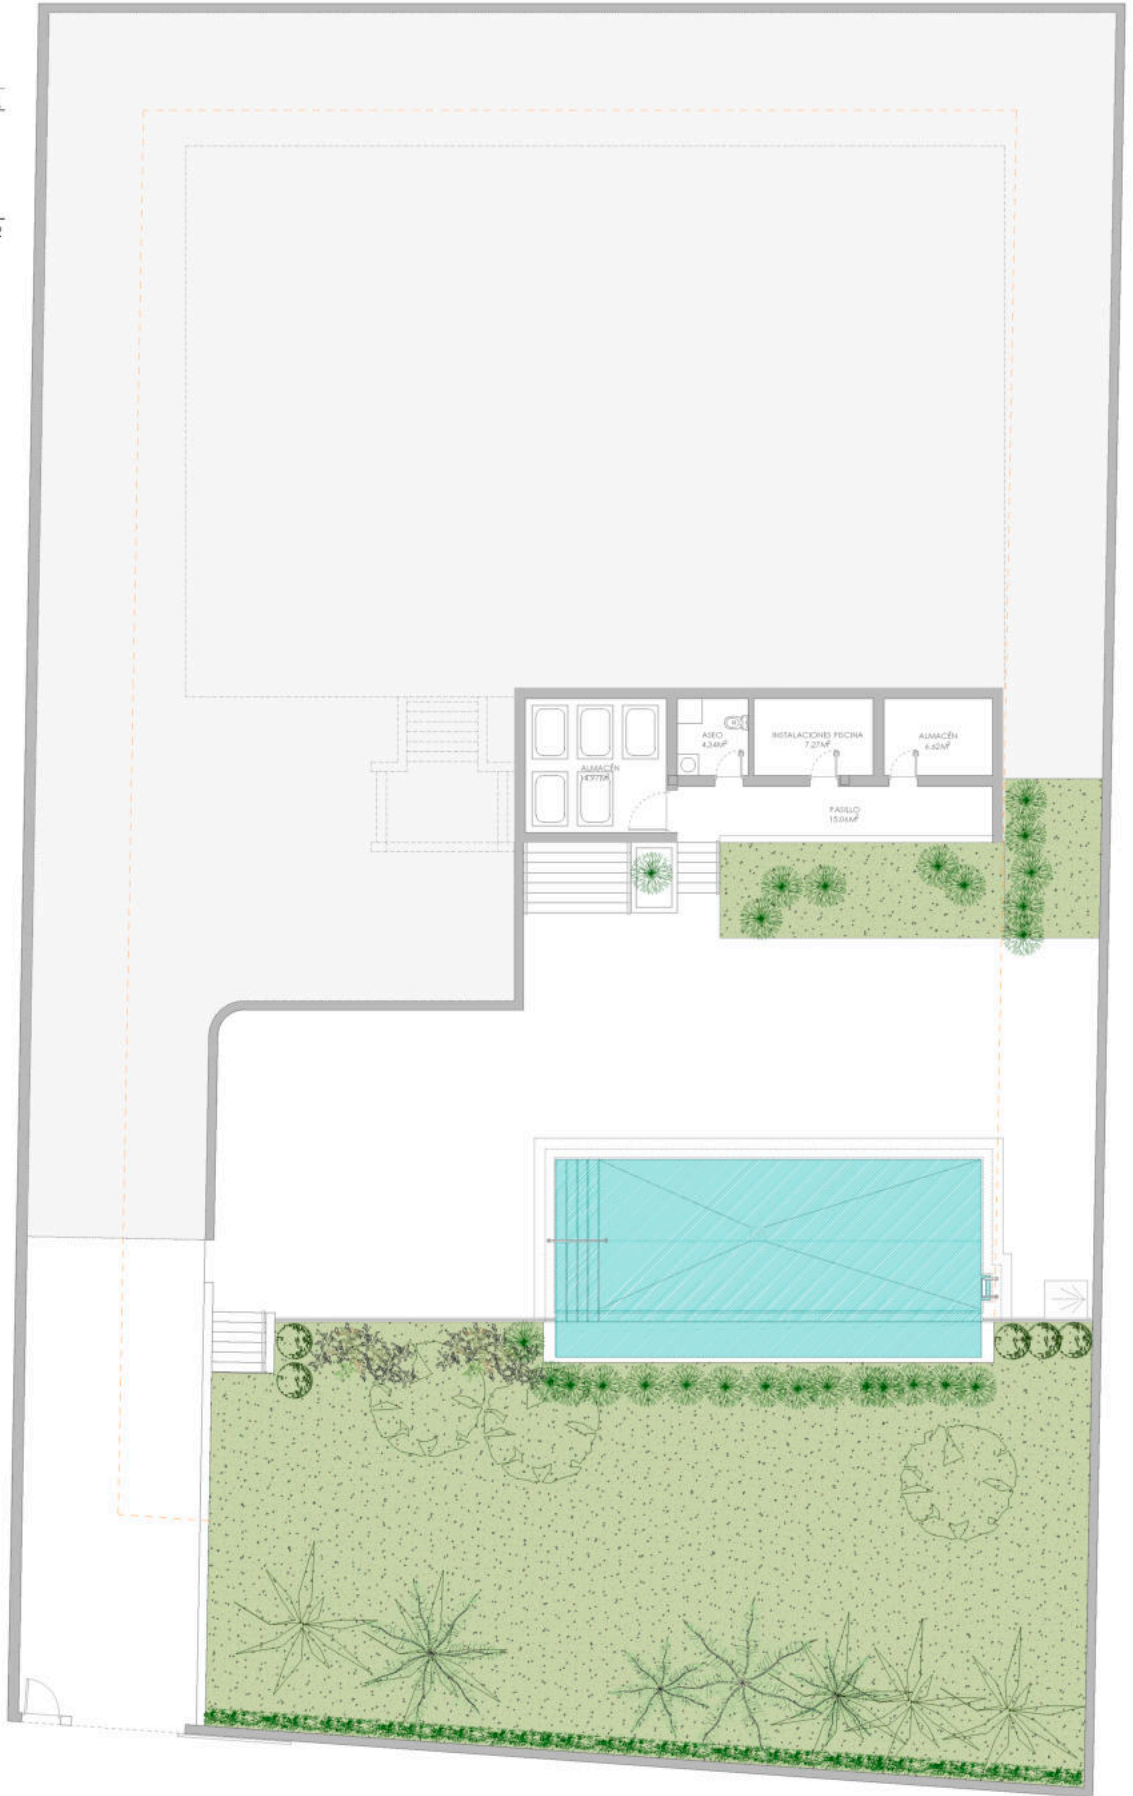


VILLA SOTOGRANDE 48 SAN ROQUE (CÁDIZ)

VIVIENDA UNIFAMILIAR AISLADA

PLANTA SÓTANO 2

ESCALA 1/150

CUADRO DE SUPERFICIES		
ESTANCIA	S. ÚTIL	S. CONSTRUIDA
SÓTANO 1		
ESPACIOS INTERIORES		
PASILLO	15,06 m ²	
DEPÓSITO DE AGUA	14,97 m ²	
ASEO	4,34 m ²	
INSTALACIONES PISCINA	7,27 m ²	
ALMACÉN	6,62 m ²	
	48,26 m ²	59,67 m ²
SÓTANO 2		
ESPACIOS INTERIORES		
APARCAMIENTO	88,71 m ²	
INSTALACIONES 1	13,21 m ²	
BAÑO	4,58 m ²	
TRÁSTERO 1	2,55 m ²	
VESTIBULO	5,41 m ²	
DISTRIBUIDOR PS	17,91 m ²	
ESCALERA	5,71 m ²	
TRÁSTERO 2	18,44 m ²	
INSTALACIONES 2	20,35 m ²	
ALMACÉN	101,58 m ²	
	278,45 m ²	320,27 m ²
ESPACIOS EXTERIORES		
TENDEDERO	9,87 m ²	10,58 m ²
TERRAZA DESCUBIERTA	40,28 m ²	5,48 m ²
	50,15 m ²	16,06 m ²
PLANTA BAJA		
ESPACIOS INTERIORES		
ENTRADA	28,12 m ²	
DISTRIBUIDOR PB	14,92 m ²	
DESPENSA	2,21 m ²	
ASEO	3,01 m ²	
ARMARIO	2,47 m ²	
COCINA	27,52 m ²	
SALÓN-COMEDOR	60,47 m ²	
DORMITORIO 4	21,20 m ²	
VESTIDOR 4	8,33 m ²	
BAÑO 4	9,16 m ²	
	177,41 m ²	220,00 m ²
ESPACIOS EXTERIORES		
PORCHE CUBIERTO	91,15 m ²	75,20 m ²
PLANTA PRIMERA		
ESPACIOS INTERIORES		
DISTRIBUIDOR PA	24,23 m ²	
ESCALERA	5,71 m ²	
ALMACÉN	1,65 m ²	
DORMITORIO MASTER 1	30,49 m ²	
VESTIDOR MASTER 1A	7,40 m ²	
VESTIDOR MASTER 1B	8,79 m ²	
BAÑO MASTER 1	12,49 m ²	
DORMITORIO 2	23,89 m ²	
VESTIDOR 2	12,15 m ²	
BAÑO 2	9,16 m ²	
DORMITORIO 3	17,87 m ²	
VESTIDOR 3	3,79 m ²	
BAÑO 3	5,02 m ²	
	162,64 m ²	200,55 m ²
ESPACIOS EXTERIORES		
TERRAZA	74,40 m ²	22,44 m ²
PLANTA CUBIERTA		
ESPACIOS EXTERIORES		
VESTIBULO	1,65 m ²	
	1,65 m ²	12,30 m ²
TOTAL VIVIENDA		
ESPACIOS INTERIORES		
	468,41 m ²	812,79 m ²
ESPACIOS EXTERIORES		
	215,70 m ²	113,70 m ²

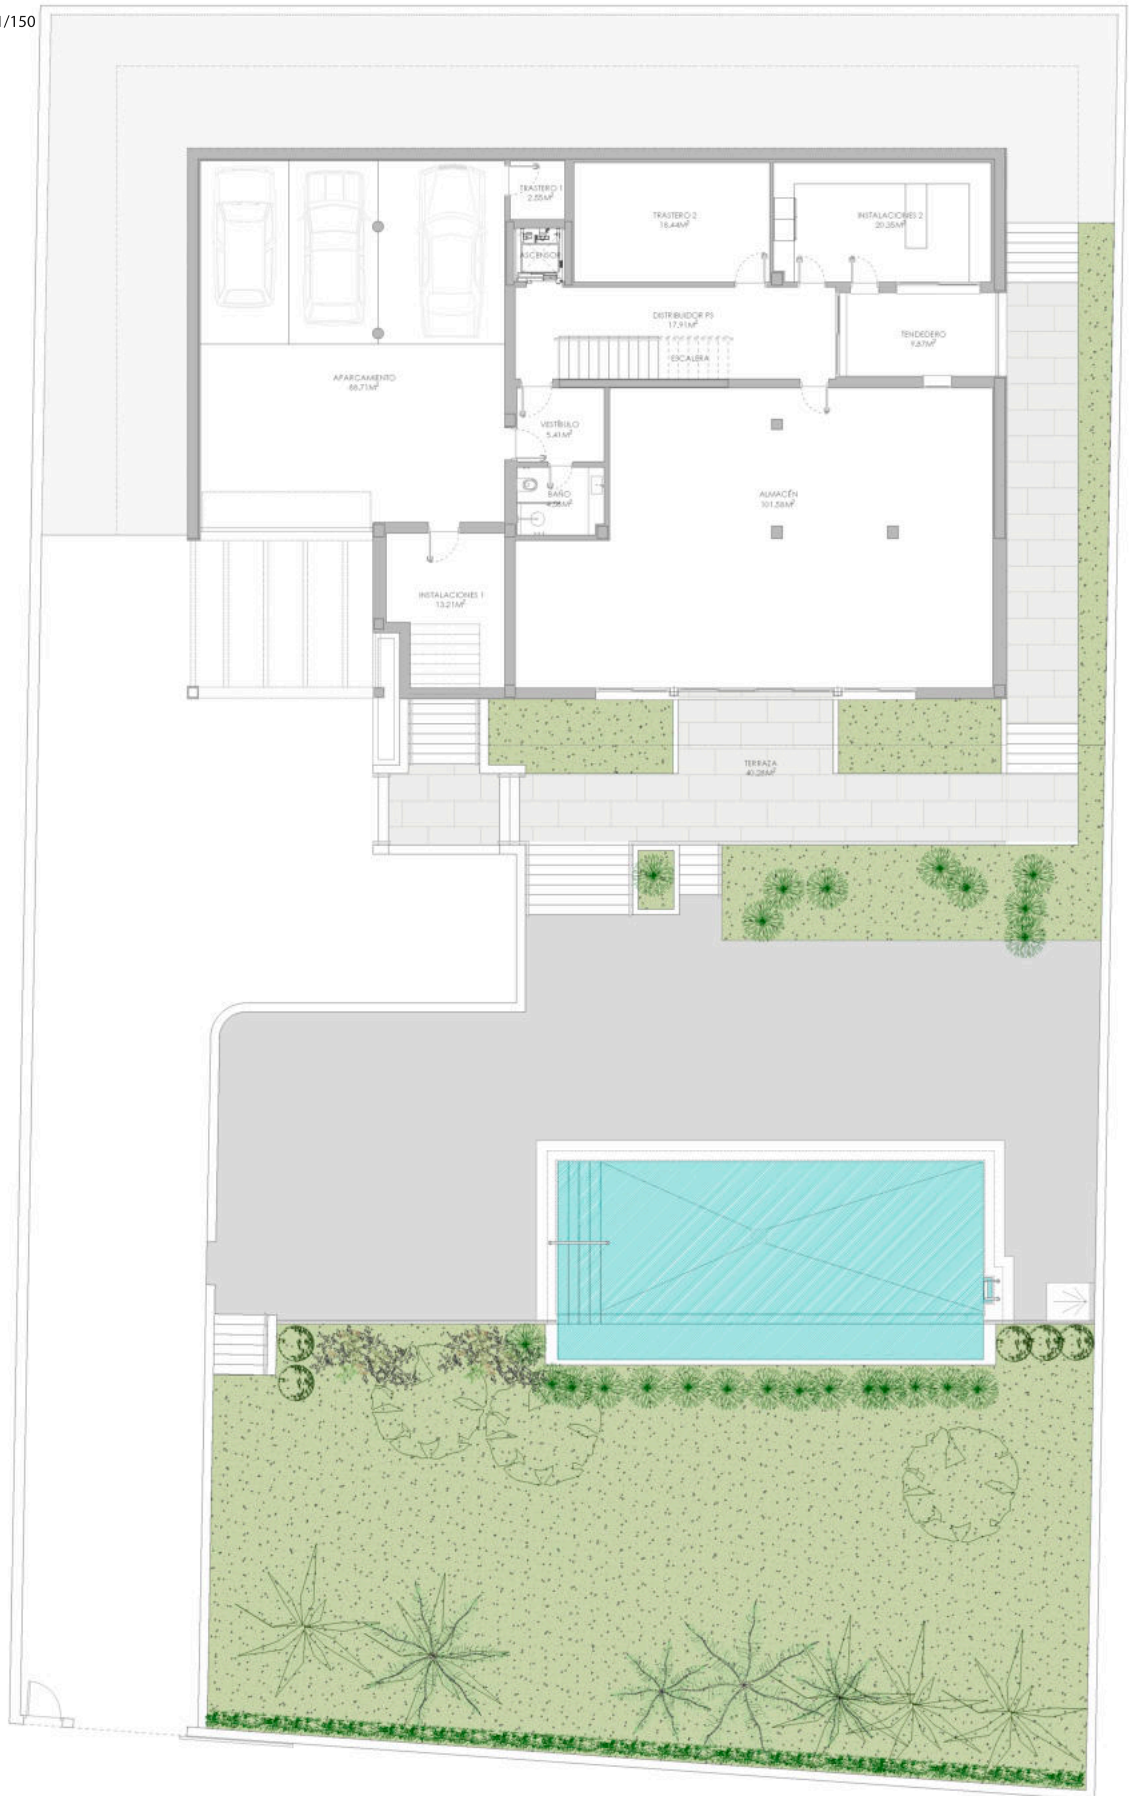

VILLA SOTOGRANDE 48 SAN ROQUE (CÁDIZ)


VIVIENDA UNIFAMILIAR AISLADA

PLANTA BAJA

CUADRO DE SUPERFICIES

ESCALA 1/150

CUADRO DE SUPERFICIES		
ESTANCIA	S. ÚTIL	S. CONSTRUIDA
SÓTANO 1		
ESPACIOS INTERIORES		
PASILLO	15,06 m ²	
DEPÓSITO DE AGUA	14,97 m ²	
ASEO	4,34 m ²	
INSTALACIONES PISCINA	7,27 m ²	
ALMACÉN	6,62 m ²	
	48,26 m ²	59,67 m ²
SÓTANO 2		
ESPACIOS INTERIORES		
APARCAMIENTO	88,71 m ²	
INSTALACIONES 1	13,21 m ²	
BAÑO	4,58 m ²	
TRASTERO 1	2,55 m ²	
VESTÍBULO	5,41 m ²	
DISTRIBUIDOR PS	17,91 m ²	
ESCALERA	5,71 m ²	
TRASTERO 2	18,44 m ²	
INSTALACIONES 2	20,35 m ²	
ALMACÉN	101,58 m ²	
	278,45 m ²	320,27 m ²
ESPACIOS EXTERIORES		
TENEDERO	9,87 m ²	10,58 m ²
TERRAZA DESCUBIERTA	40,28 m ²	5,48 m ²
	50,15 m ²	16,06 m ²
PLANTA BAJA		
ESPACIOS INTERIORES		
ENTRADA	28,12 m ²	
DISTRIBUIDOR PB	14,92 m ²	
DESPENSA	2,21 m ²	
ASEO	3,01 m ²	
ARMARIO	2,47 m ²	
COCINA	27,52 m ²	
SALÓN-COMEDOR	40,47 m ²	
DORMITORIO 4	21,20 m ²	
VESTIDOR 4	8,33 m ²	
BAÑO 4	9,16 m ²	
	177,41 m ²	220,00 m ²
ESPACIOS EXTERIORES		
PORCHE CUBIERTO	91,15 m ²	75,20 m ²
PLANTA PRIMERA		
ESPACIOS INTERIORES		
DISTRIBUIDOR PA	24,23 m ²	
ESCALERA	5,71 m ²	
ALMACÉN	1,65 m ²	
DORMITORIO MASTER 1	30,49 m ²	
VESTIDOR MASTER 1A	7,40 m ²	
VESTIDOR MASTER 1B	8,79 m ²	
BAÑO MASTER 1	12,49 m ²	
DORMITORIO 2	23,89 m ²	
VESTIDOR 2	12,15 m ²	
BAÑO 2	9,16 m ²	
DORMITORIO 3	17,87 m ²	
VESTIDOR 3	3,79 m ²	
BAÑO 3	5,02 m ²	
	162,64 m ²	200,55 m ²
ESPACIOS EXTERIORES		
TERRAZA	74,40 m ²	22,44 m ²
PLANTA CUBIERTA		
ESPACIOS INTERIORES		
VESTÍBULO	1,65 m ²	
	1,65 m ²	12,30 m ²
TOTAL VIVIENDA		
ESPACIOS INTERIORES		
	648,41 m ²	812,79 m ²
ESPACIOS EXTERIORES		
	215,70 m ²	113,70 m ²

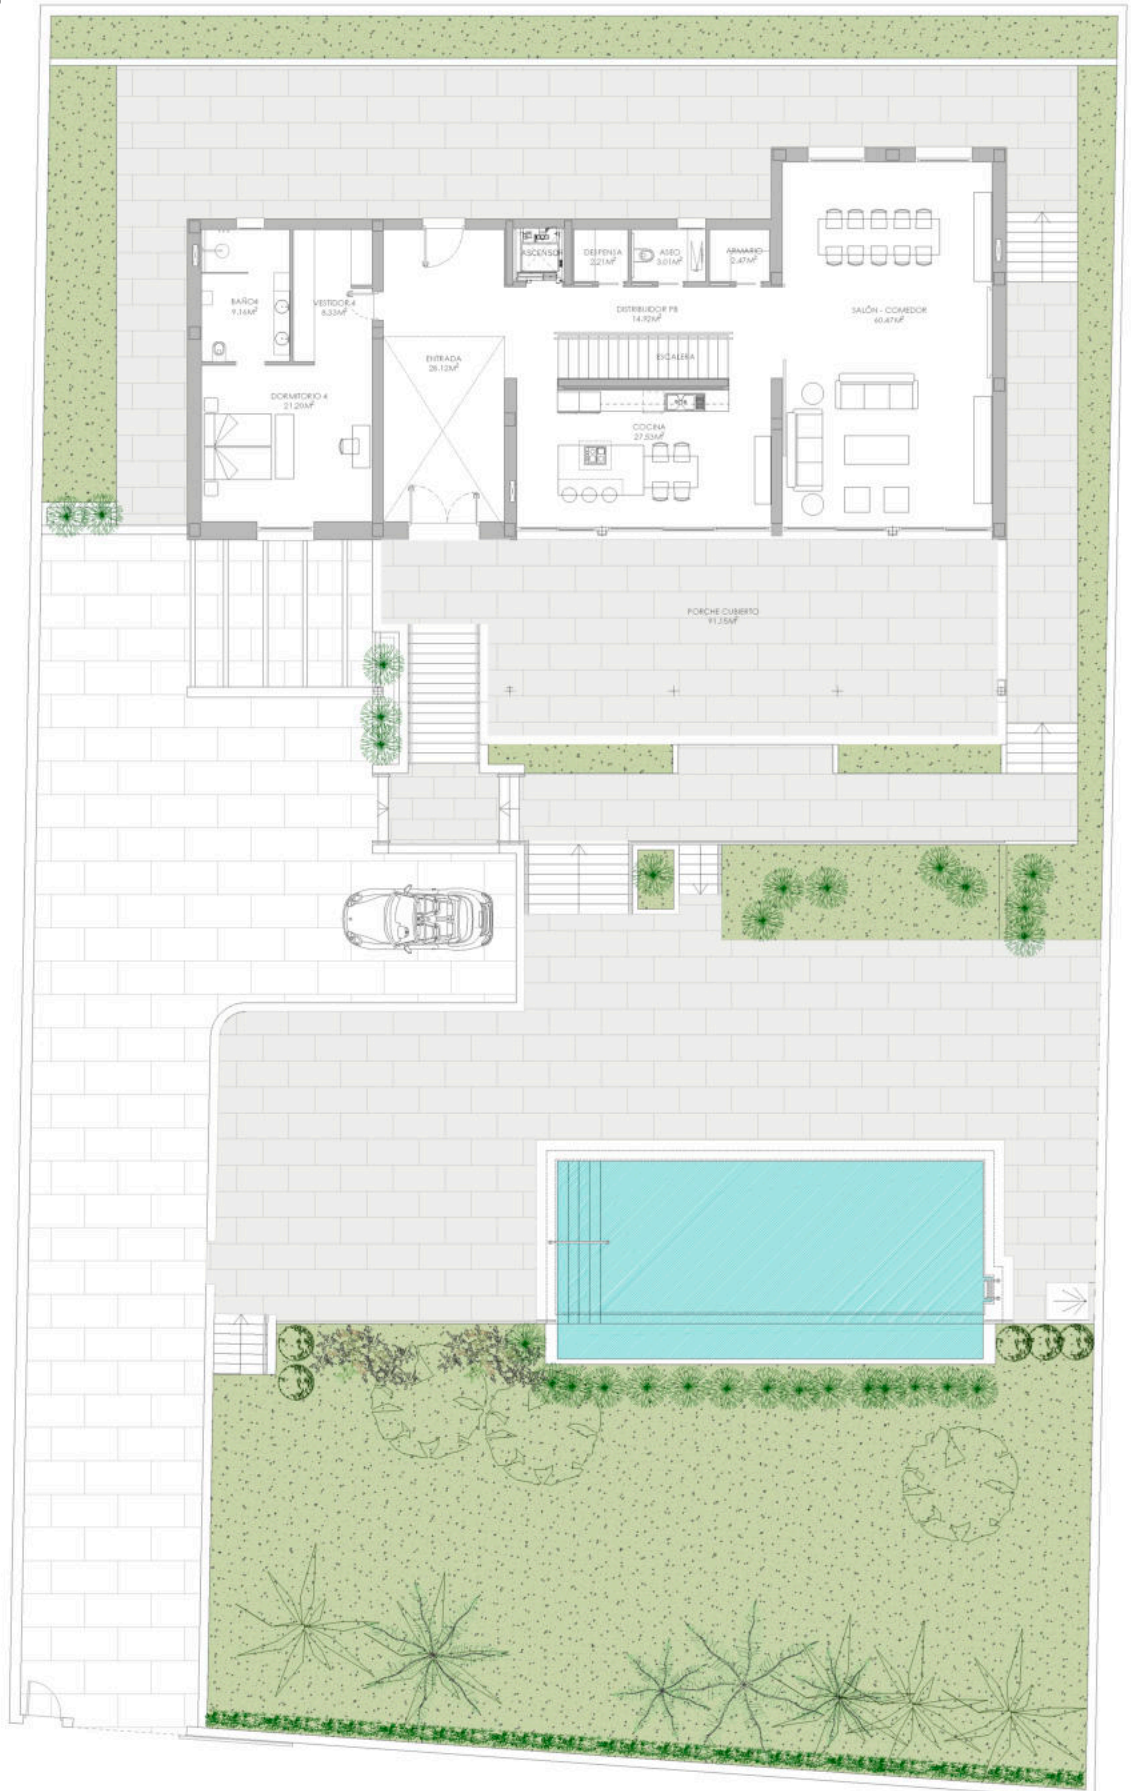

VILLA SOTOGRANDE 48 SAN ROQUE (CÁDIZ)

VIVIENDA UNIFAMILIAR AISLADA

PLANTA PRIMERA

CUADRO DE SUPERFICIES ESCALA 1/150

CUADRO DE SUPERFICIES

ESTANCIA	S. ÚTIL	S. CONSTRUIDA
----------	---------	---------------

SÓTANO 1		
ESPACIOS INTERIORES	S. ÚTIL	S. CONSTRUIDA
PASILLO	15,06 m ²	
DEPÓSITO DE AGUA	14,97 m ²	
ASEO	4,34 m ²	
INSTALACIONES PISCIN/	7,27 m ²	
ALMACÉN	6,62 m ²	
	48,26 m ²	59,67 m ²

SÓTANO 2		
ESPACIOS INTERIORES	S. ÚTIL	S. CONSTRUIDA
APARCAMIENTO	88,71 m ²	
INSTALACIONES 1	13,21 m ²	
BAÑO	4,58 m ²	
TRASTERO 1	2,55 m ²	
VESTÍBULO	5,41 m ²	
DISTRIBUIDOR PS	17,91 m ²	
ESCALERA	5,71 m ²	
TRASTERO 2	18,44 m ²	
INSTALACIONES 2	20,35 m ²	
ALMACÉN	101,58 m ²	
	278,45 m ²	320,27 m ²

ESPACIOS EXTERIORES		
TENEDERO	9,87 m ²	10,58 m ²
TERRAZA DESCUBIERTA	40,28 m ²	5,48 m ²
	50,15 m ²	16,06 m ²

PLANTA BAJA		
ESPACIOS INTERIORES	S. ÚTIL	S. CONSTRUIDA
ENTRADA	28,12 m ²	
DISTRIBUIDOR PB	14,92 m ²	
DESPENSA	2,21 m ²	
ASEO	3,01 m ²	
ARMARIO	2,47 m ²	
COCINA	27,52 m ²	
SALÓN-COMEDOR	60,47 m ²	
DORMITORIO 4	21,20 m ²	
VESTIDOR 4	8,33 m ²	
BAÑO 4	9,16 m ²	
	177,41 m ²	220,00 m ²

ESPACIOS EXTERIORES		
PORCHE CUBIERTO	91,15 m ²	75,20 m ²


PLANTA PRIMERA		
ESPACIOS INTERIORES	S. ÚTIL	S. CONSTRUIDA
DISTRIBUIDOR PA	24,23 m ²	
ESCALERA	5,71 m ²	
ALMACÉN	1,65 m ²	
DORMITORIO MASTER 1	30,49 m ²	
VESTIDOR MASTER 1A	7,40 m ²	
VESTIDOR MASTER 1B	8,79 m ²	
BAÑO MASTER 1	12,49 m ²	
DORMITORIO 2	23,89 m ²	
VESTIDOR 2	12,15 m ²	
BAÑO 2	9,16 m ²	
DORMITORIO 3	17,87 m ²	
VESTIDOR 3	3,79 m ²	
BAÑO 3	5,02 m ²	
	162,64 m ²	200,55 m ²

ESPACIOS EXTERIORES		
TERRAZA	74,40 m ²	22,44 m ²

PLANTA CUBIERTA		
ESPACIOS INTERIORES	S. ÚTIL	S. CONSTRUIDA
VESTÍBULO	1,65 m ²	
	1,65 m ²	12,30 m ²

TOTAL VIVIENDA		
ESPACIOS INTERIORES	S. ÚTIL	S. CONSTRUIDA

ESPACIOS INTERIORES	668,41 m ²	812,79 m ²
ESPACIOS EXTERIORES	215,70 m ²	113,70 m ²

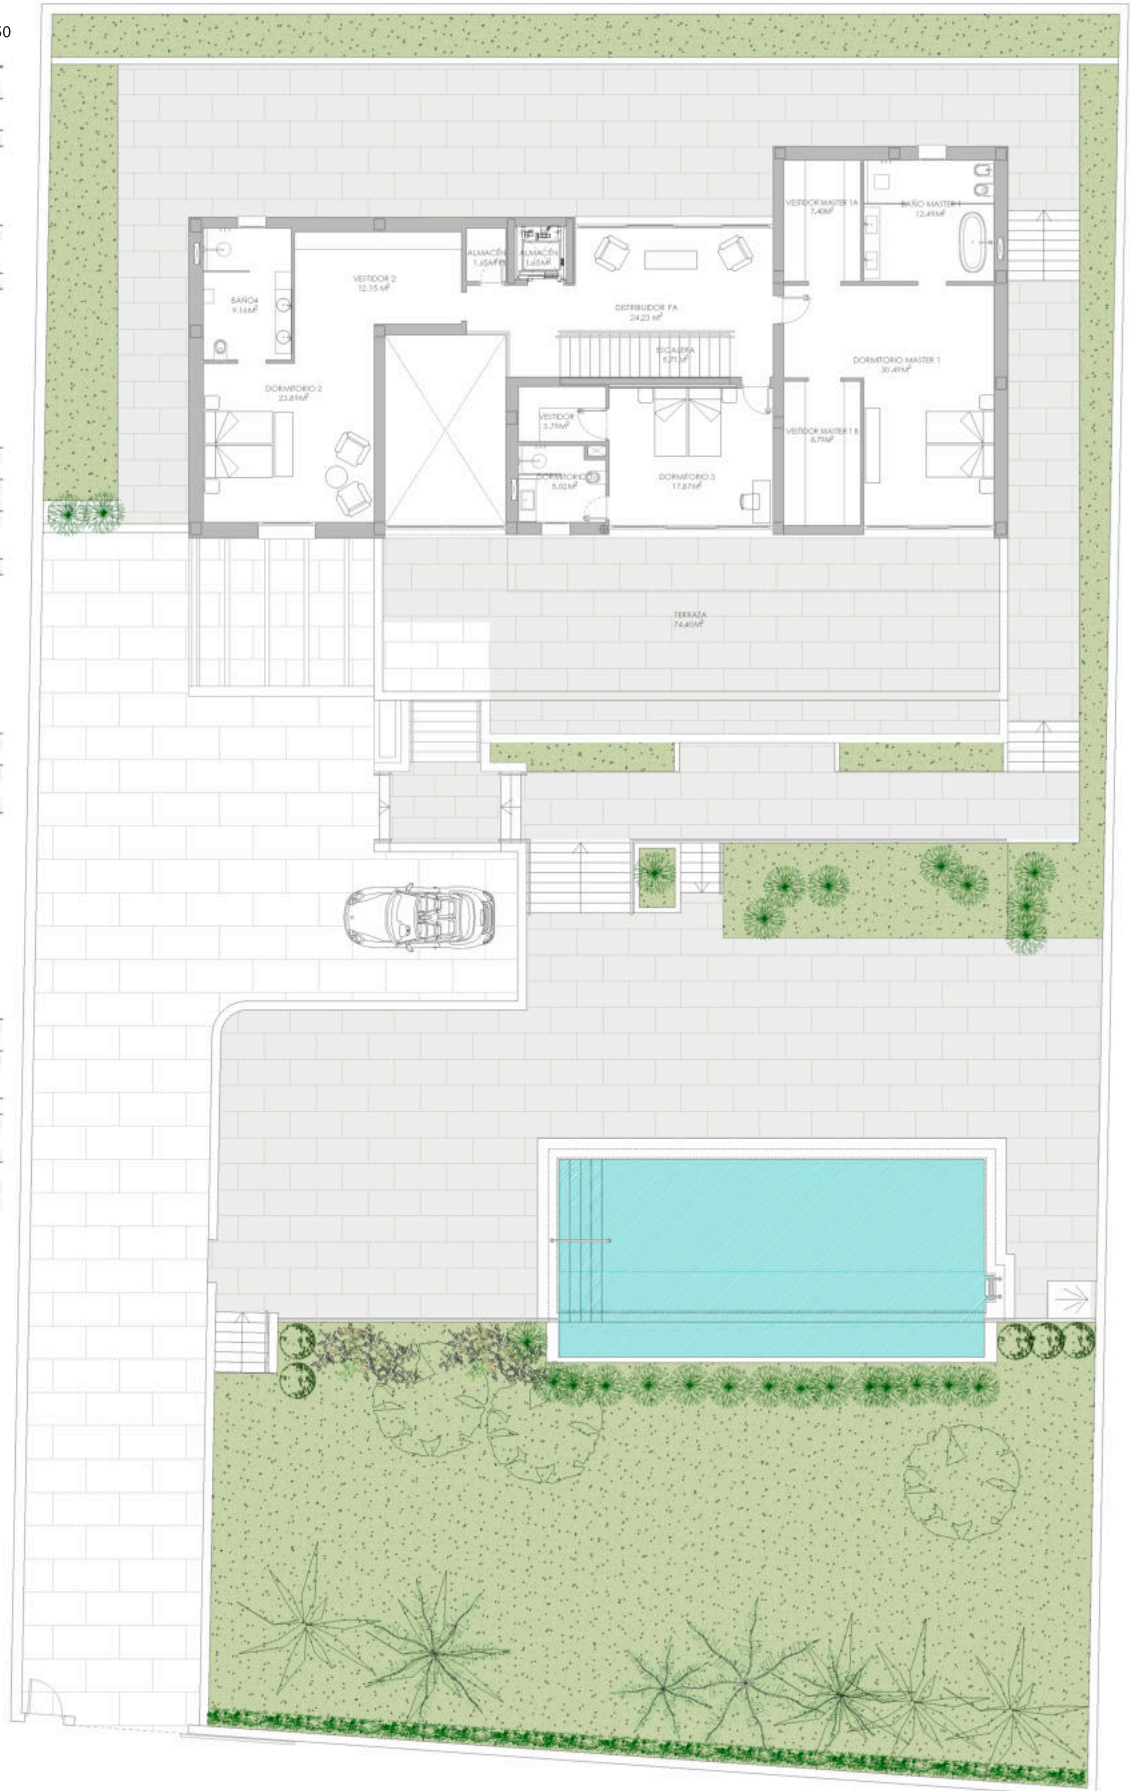

VILLA SOTOGRADE 48 SAN ROQUE (CÁDIZ)

PLANTA CUBIERTA

CUADRO DE SUPERFICIES

ESCALA 1/150

CUADRO DE SUPERFICIES

ESTANCIA	S. ÚTIL	S. CONSTRUIDA
SÓTANO 1		
ESPACIOS INTERIORES		
PASILLO	15,06 m ²	
DEPÓSITO DE AGUA	14,97 m ²	
ASEO	4,34 m ²	
INSTALACIONES PISCINA/	7,27 m ²	
ALMACÉN	6,62 m ²	
	48,26 m ²	59,67 m ²
SÓTANO 2		
ESPACIOS INTERIORES		
APARCAMIENTO	88,71 m ²	
INSTALACIONES 1	13,21 m ²	
BAÑO	4,58 m ²	
TRASTERO 1	2,55 m ²	
VESTÍBULO	5,41 m ²	
DISTRIBUIDOR PS	17,91 m ²	
ESCALERA	5,71 m ²	
TRASTERO 2	18,44 m ²	
INSTALACIONES 2	20,35 m ²	
ALMACÉN	101,58 m ²	
	278,45 m ²	320,27 m ²
ESPACIOS EXTERIORES		
TENEDERO	9,87 m ²	10,58 m ²
TERRAZA DESCUBIERTA	40,28 m ²	5,48 m ²
	50,15 m ²	16,06 m ²
PLANTA BAJA		
ESPACIOS INTERIORES		
ENTRADA	28,12 m ²	
DISTRIBUIDOR PB	14,92 m ²	
DESPENSA	2,21 m ²	
ASEO	3,01 m ²	
ARMARIO	2,47 m ²	
COCINA	27,52 m ²	
SALÓN-COMEDOR	60,47 m ²	
DORMITORIO 4	21,20 m ²	
VESTIDOR 4	8,33 m ²	
BAÑO 4	9,16 m ²	
	177,41 m ²	220,00 m ²
ESPACIOS EXTERIORES		
PORCHE CUBIERTO	91,15 m ²	75,20 m ²
PLANTA PRIMERA		
ESPACIOS INTERIORES		
DISTRIBUIDOR PA	24,23 m ²	
ESCALERA	5,71 m ²	
ALMACÉN	1,65 m ²	
DORMITORIO MASTER 1	30,49 m ²	
VESTIDOR MASTER 1A	7,40 m ²	
VESTIDOR MASTER 1B	8,79 m ²	
BAÑO MASTER 1	12,49 m ²	
DORMITORIO 2	23,89 m ²	
VESTIDOR 2	12,15 m ²	
BAÑO 2	9,16 m ²	
DORMITORIO 3	17,87 m ²	
VESTIDOR 3	3,79 m ²	
BAÑO 3	5,02 m ²	
	162,64 m ²	200,55 m ²
ESPACIOS EXTERIORES		
TERRAZA	74,40 m ²	22,44 m ²
PLANTA CUBIERTA		
VESTÍBULO	1,65 m ²	
	1,65 m ²	12,30 m ²
TOTAL VIVIENDA		
ESPACIOS INTERIORES	648,41 m²	812,79 m²
ESPACIOS EXTERIORES	215,70 m²	113,70 m²

