

PROYECTO REFORMA VIVIENDA UNIFAMILIAR
 AVD. DEL GENERALIFE, 65
 URB. NUEVA ANDALUCÍA
 MARBELLA (MÁLAGA)

PLANTA ACCESO
 REFORMA


PLANO:
 ESCALA:1:100

PLANO N°

PROPIEDAD: MONTAGU ONE IBERICA
 ARQUITECTO: IGNACIO ORTEGA BRAVO

7

MAYO 2021

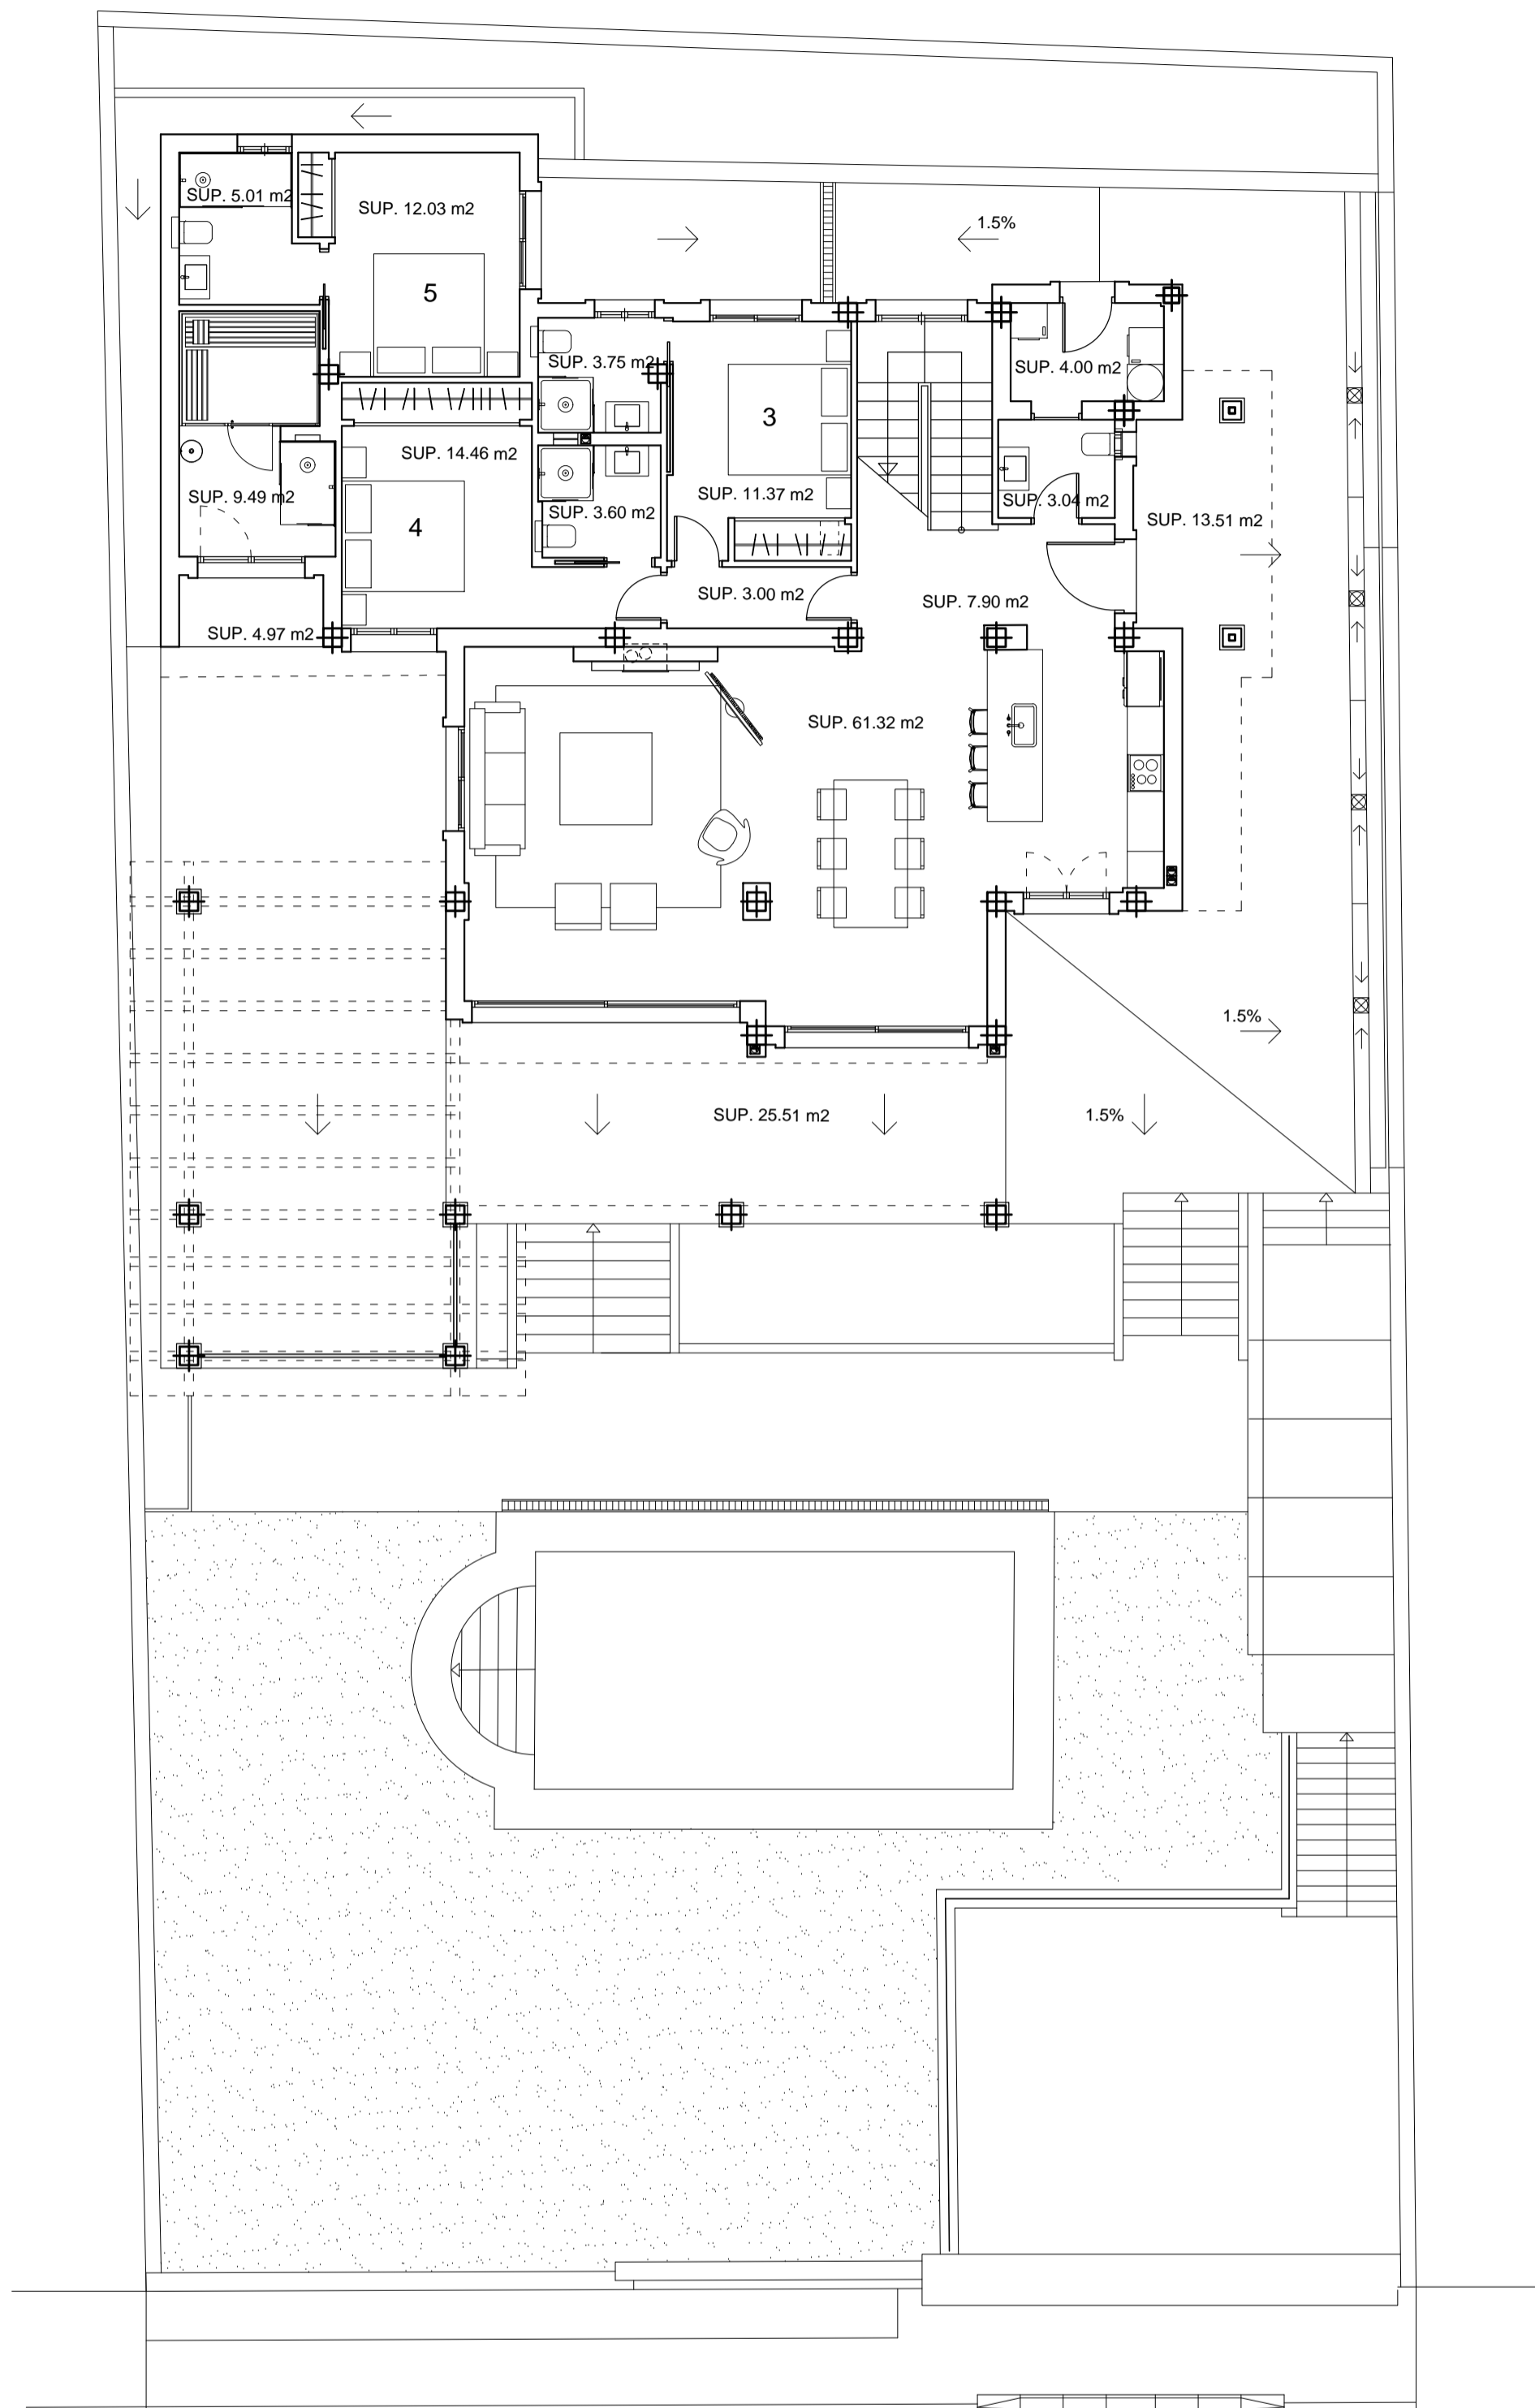

MODIFICADO 31 MAZO 2022

PROYECTO REFORMA VIVIENDA UNIFAMILIAR
 AVD. DEL GENERALIFE, 65
 URB. NUEVA ANDALUCÍA
 MARBELLA (MÁLAGA)

PLANTA BAJA
 REFORMA


PLANO:
 ESCALA:1:100

PLANO N°

PROPIEDAD: MONTAGU ONE IBERICA
 ARQUITECTO: IGNACIO ORTEGA BRAVO

8

MAYO 2021

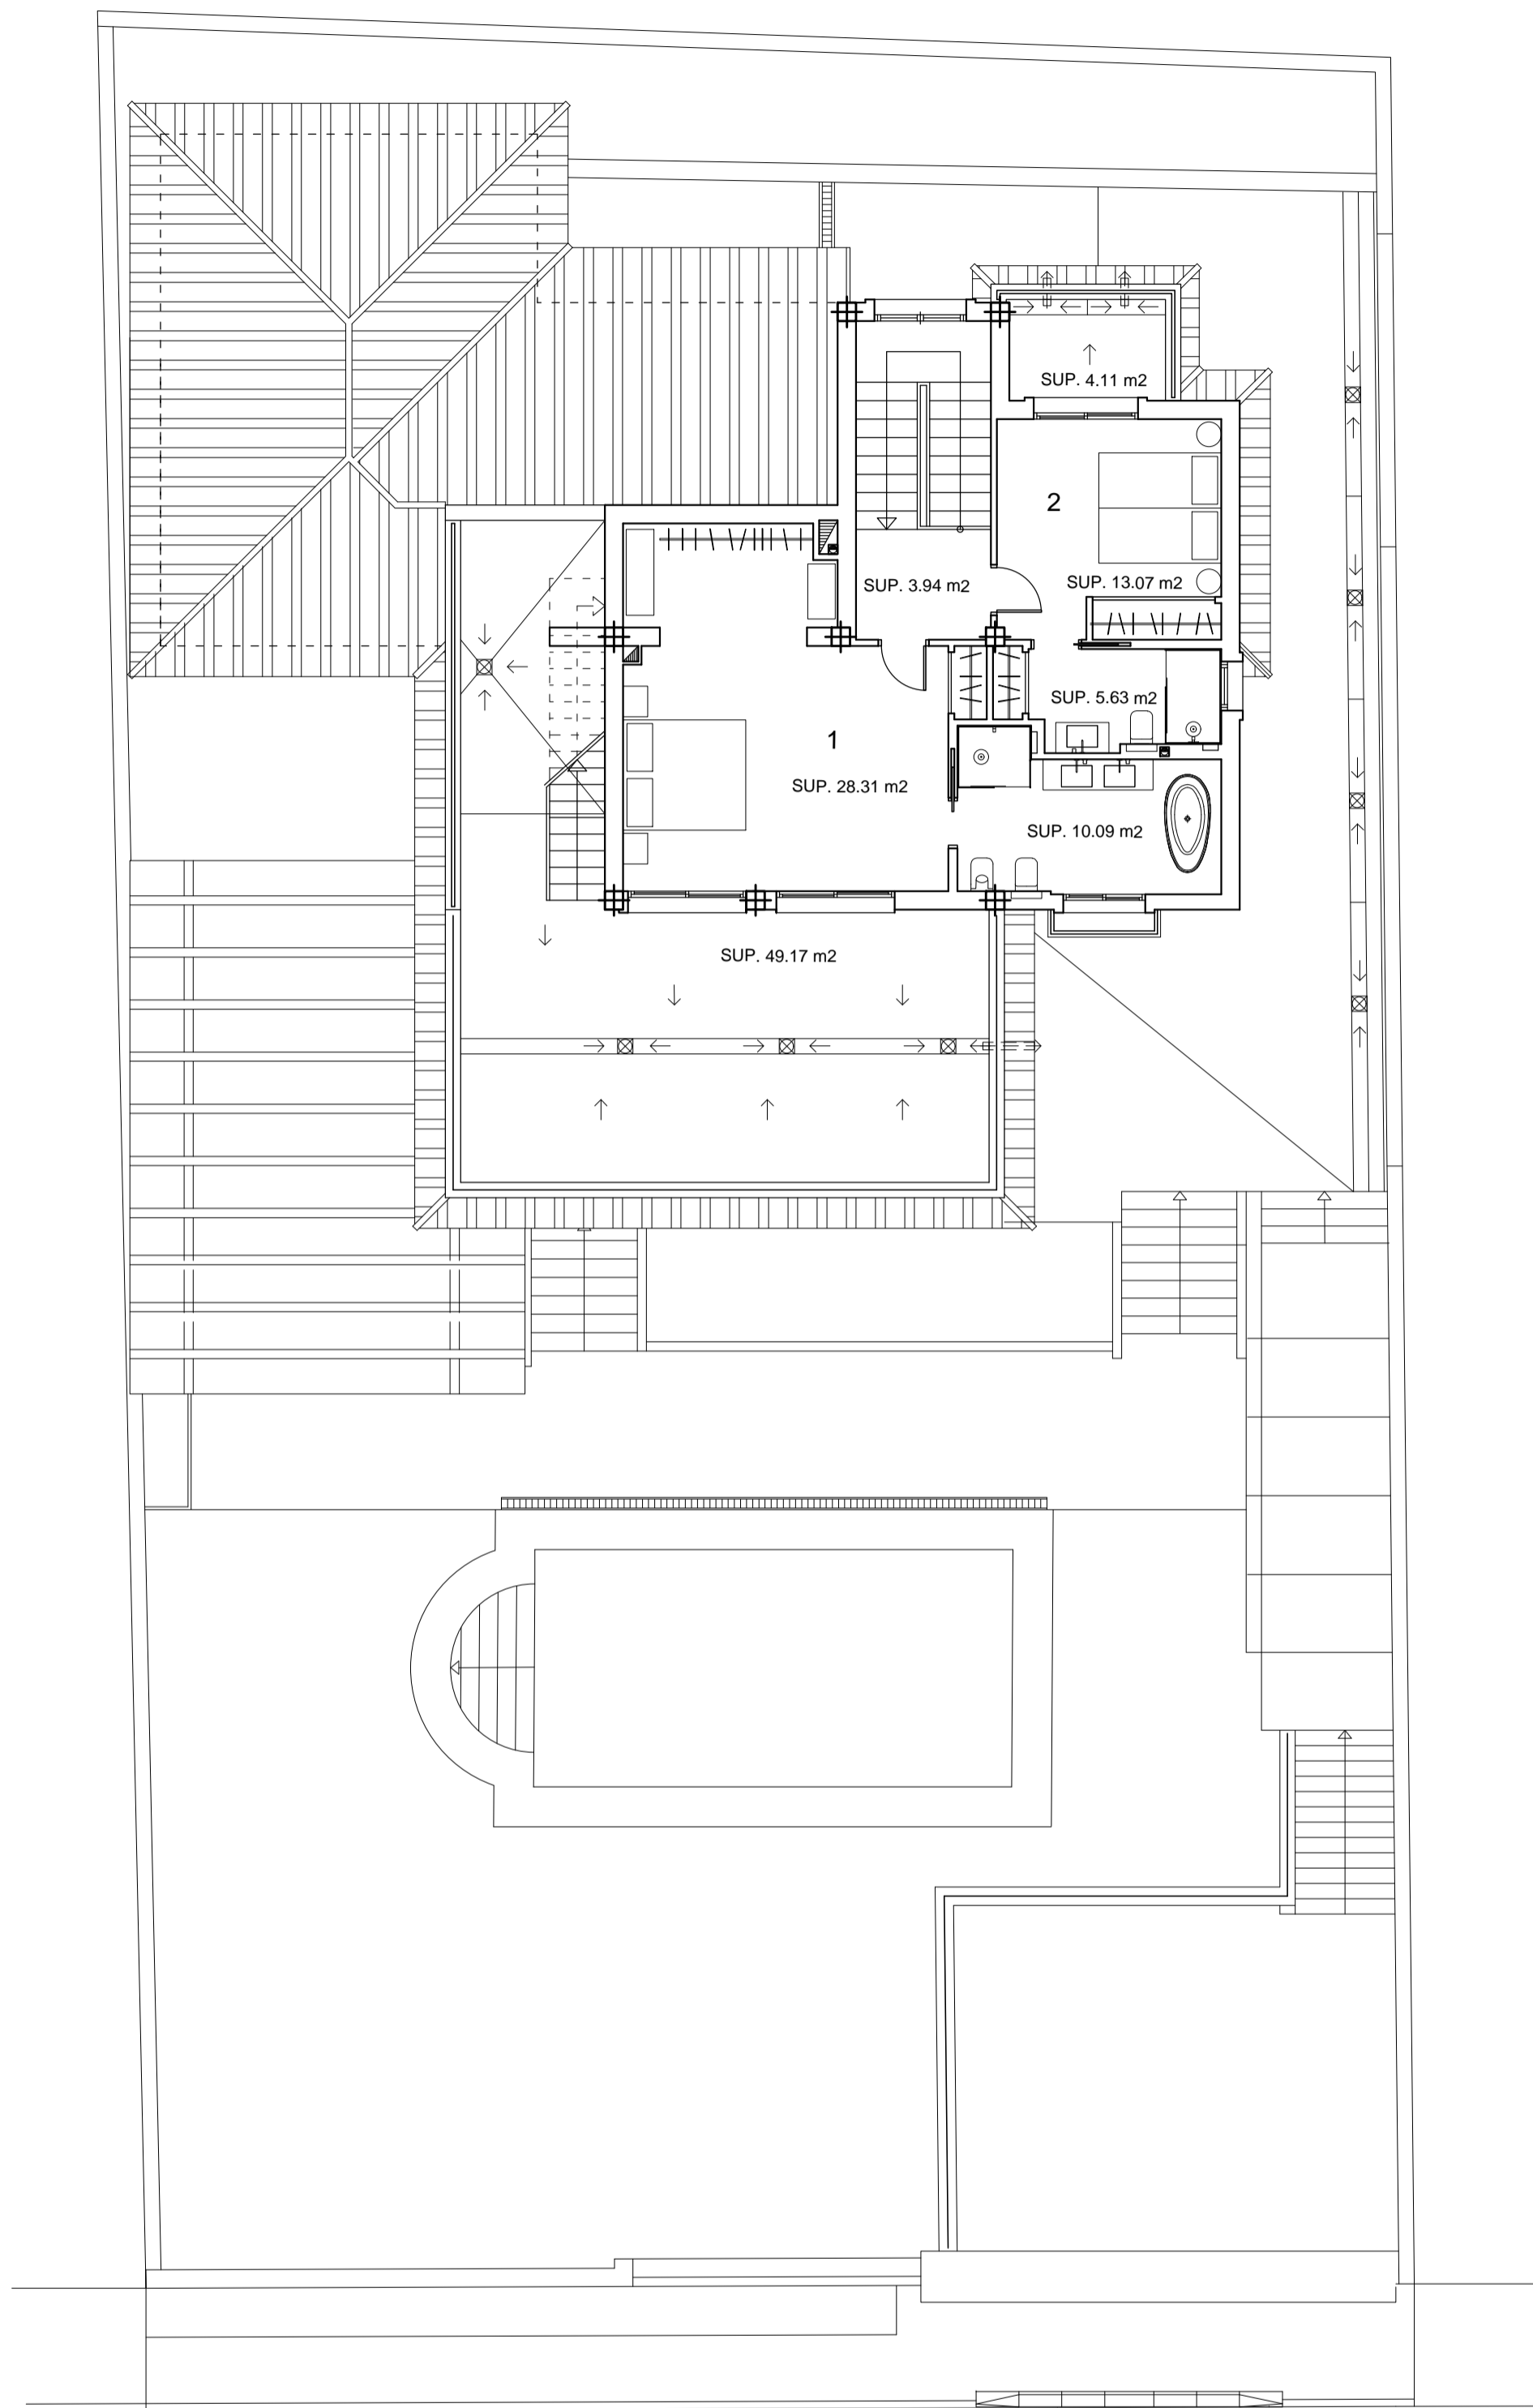

PROYECTO REFORMA VIVIENDA UNIFAMILIAR
 AVD. DEL GENERALIFE, 65
 URB. NUEVA ANDALUCÍA
 MARBELLA (MÁLAGA)

PLANTA ALTA
 REFORMA


PLANO:
 ESCALA:1:100

PLANO N°

PROPIEDAD: MONTAGU ONE IBERICA
 ARQUITECTO: IGNACIO ORTEGA BRAVO

9

MAYO 2021

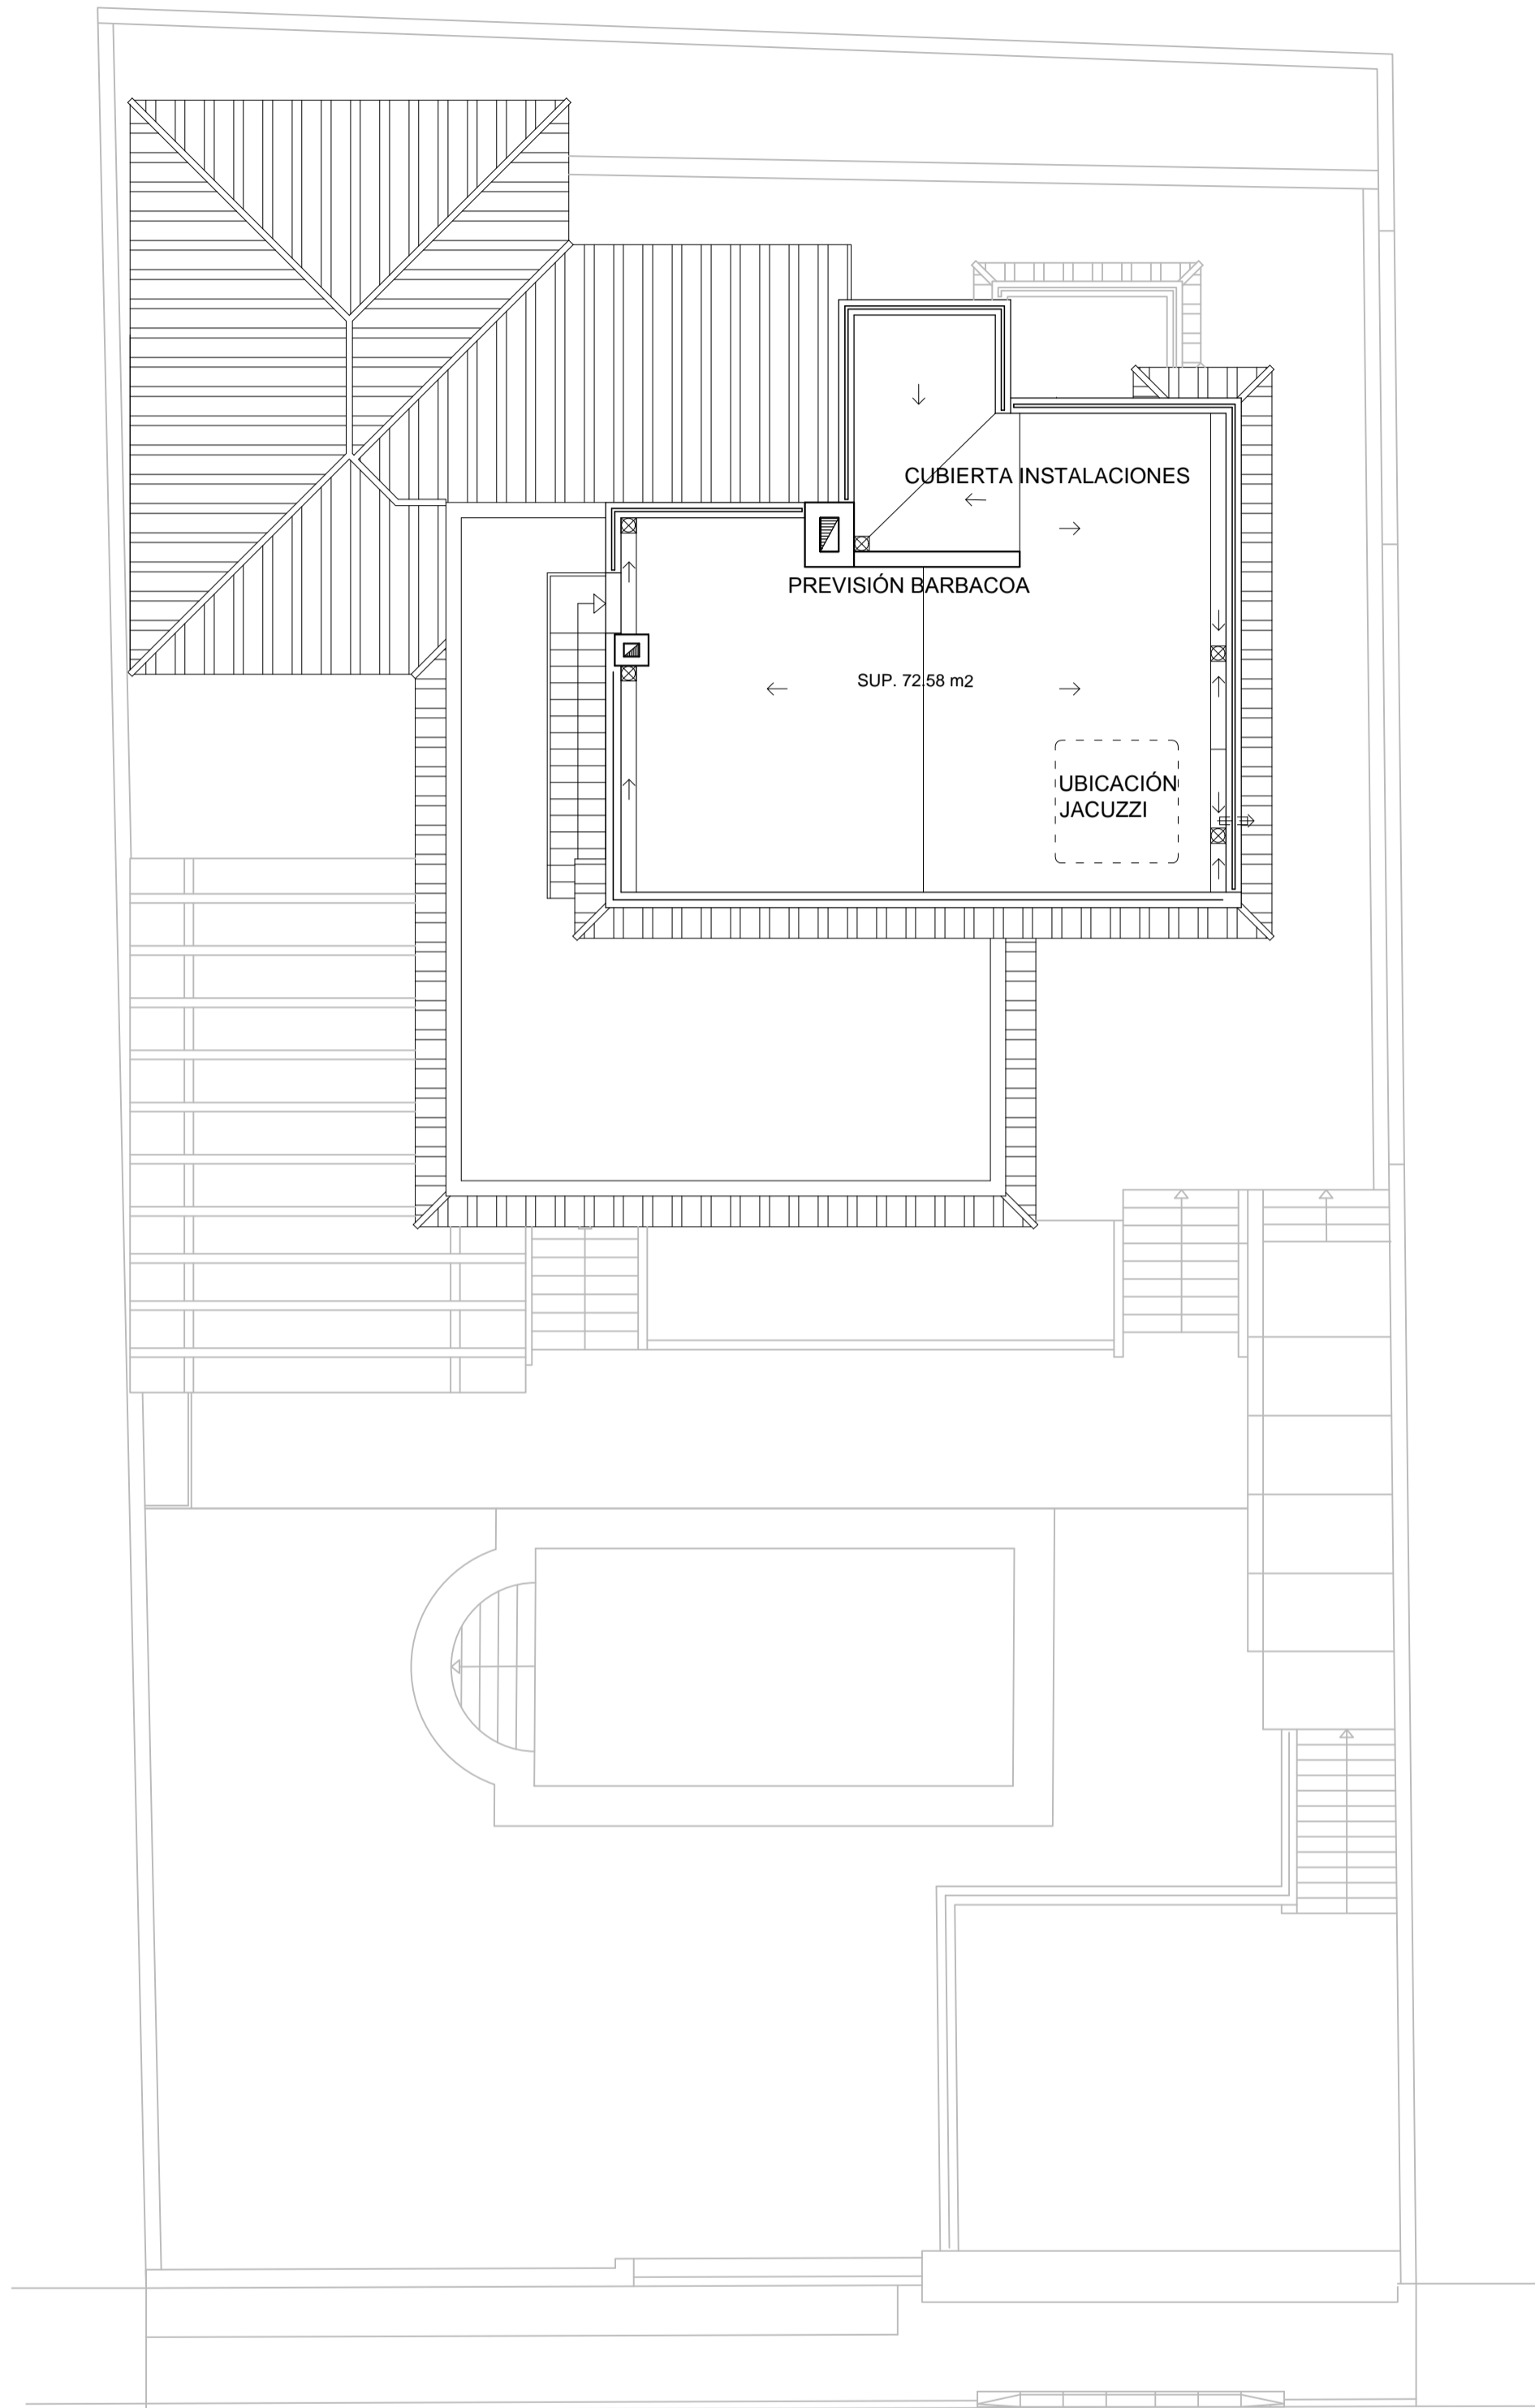

PROYECTO REFORMA VIVIENDA UNIFAMILIAR
AVD. DEL GENERALIFE, 65
URB. NUEVA ANDALUCÍA
MARBELLA (MÁLAGA)

PLANTA CUBIERTA
REFORMA

PLANO:
ESCALA:1:100

PLANO N°

PROPIEDAD: MONTAGU ONE IBERICA
ARQUITECTO: IGNACIO ORTEGA BRAVO

10

MAYO 2021