


VIVIENDA UNIFAMILIAR
 PROYECTO BASICO REFORMADO Y DE EJECUCION
 URBANIZACION LA ZAGALETA, SECTOR C-1 PARCELA 17, BENAHAVIS
 PROYECTO: ARQUITECTO:
 PLANO: ESC.:1/400
 28/7/01
 PROYECTO Nº 236
 PROPIEDAD: BELLA-SECUR S. L.
 ARQUITECTO: JUAN SALVADOR SHVARTZBERG

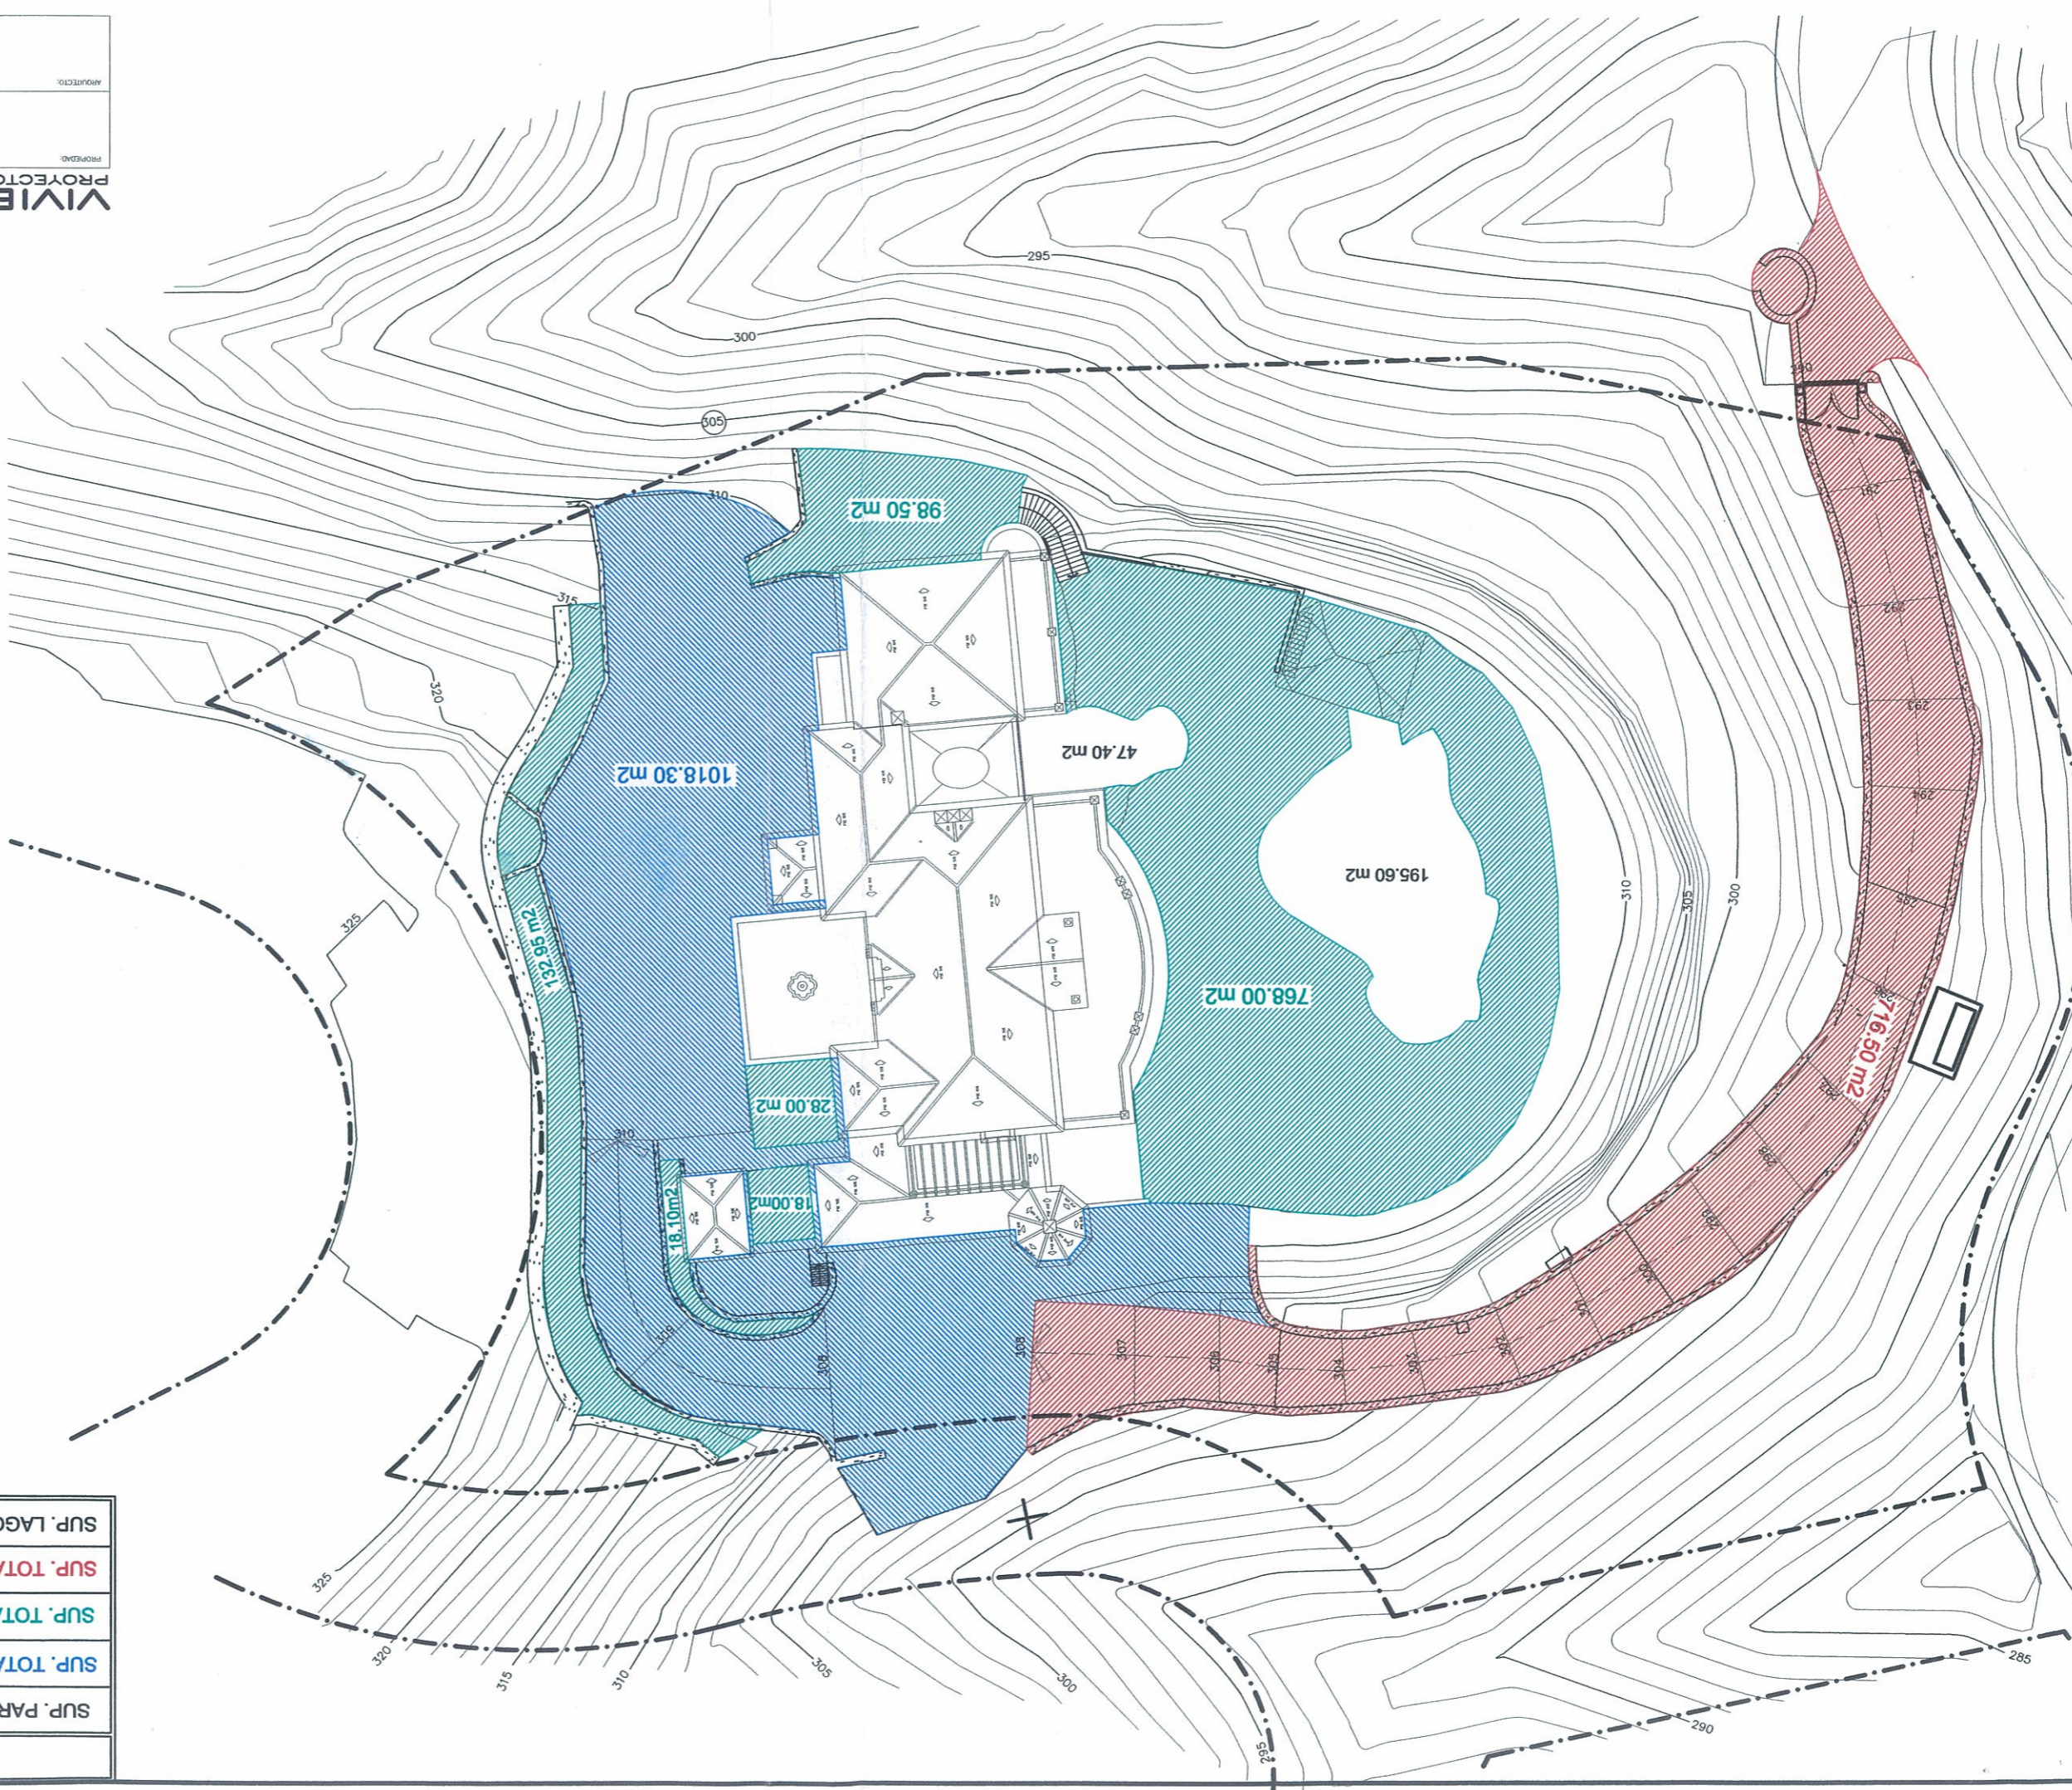


CUADRO DE SUPERFICIES	
SUP. PARCELA:	6846.50 m ²
SUP. TOTAL ENTRADA:	1018.30 m ²
SUP. TOTAL JARDIN:	1063.55 m ²
SUP. TOTAL ACCESO Y RAMPA:	716.50 m ²
SUP. LAGO Y PISCINA:	243.00 m ²

VIVIENDA UNIFAMILIAR
 PROYECTO BASICO REFORMADO Y DE EJECUCION
 URBANIZACION LA ZAGALETA, SECTOR C-1 PARCELA 17, BENAVENIS
 PROYECTO:

PROYECTO N°	238
PROYECTO	ARQUITECTO


PROPIEDAD: BELLA-SECUR S. L.
PLANTA BAJA
 PLANO:
 ESC.: 1/100

ARQUITECTO: JUAN SALVADOR SHVARTZBERG

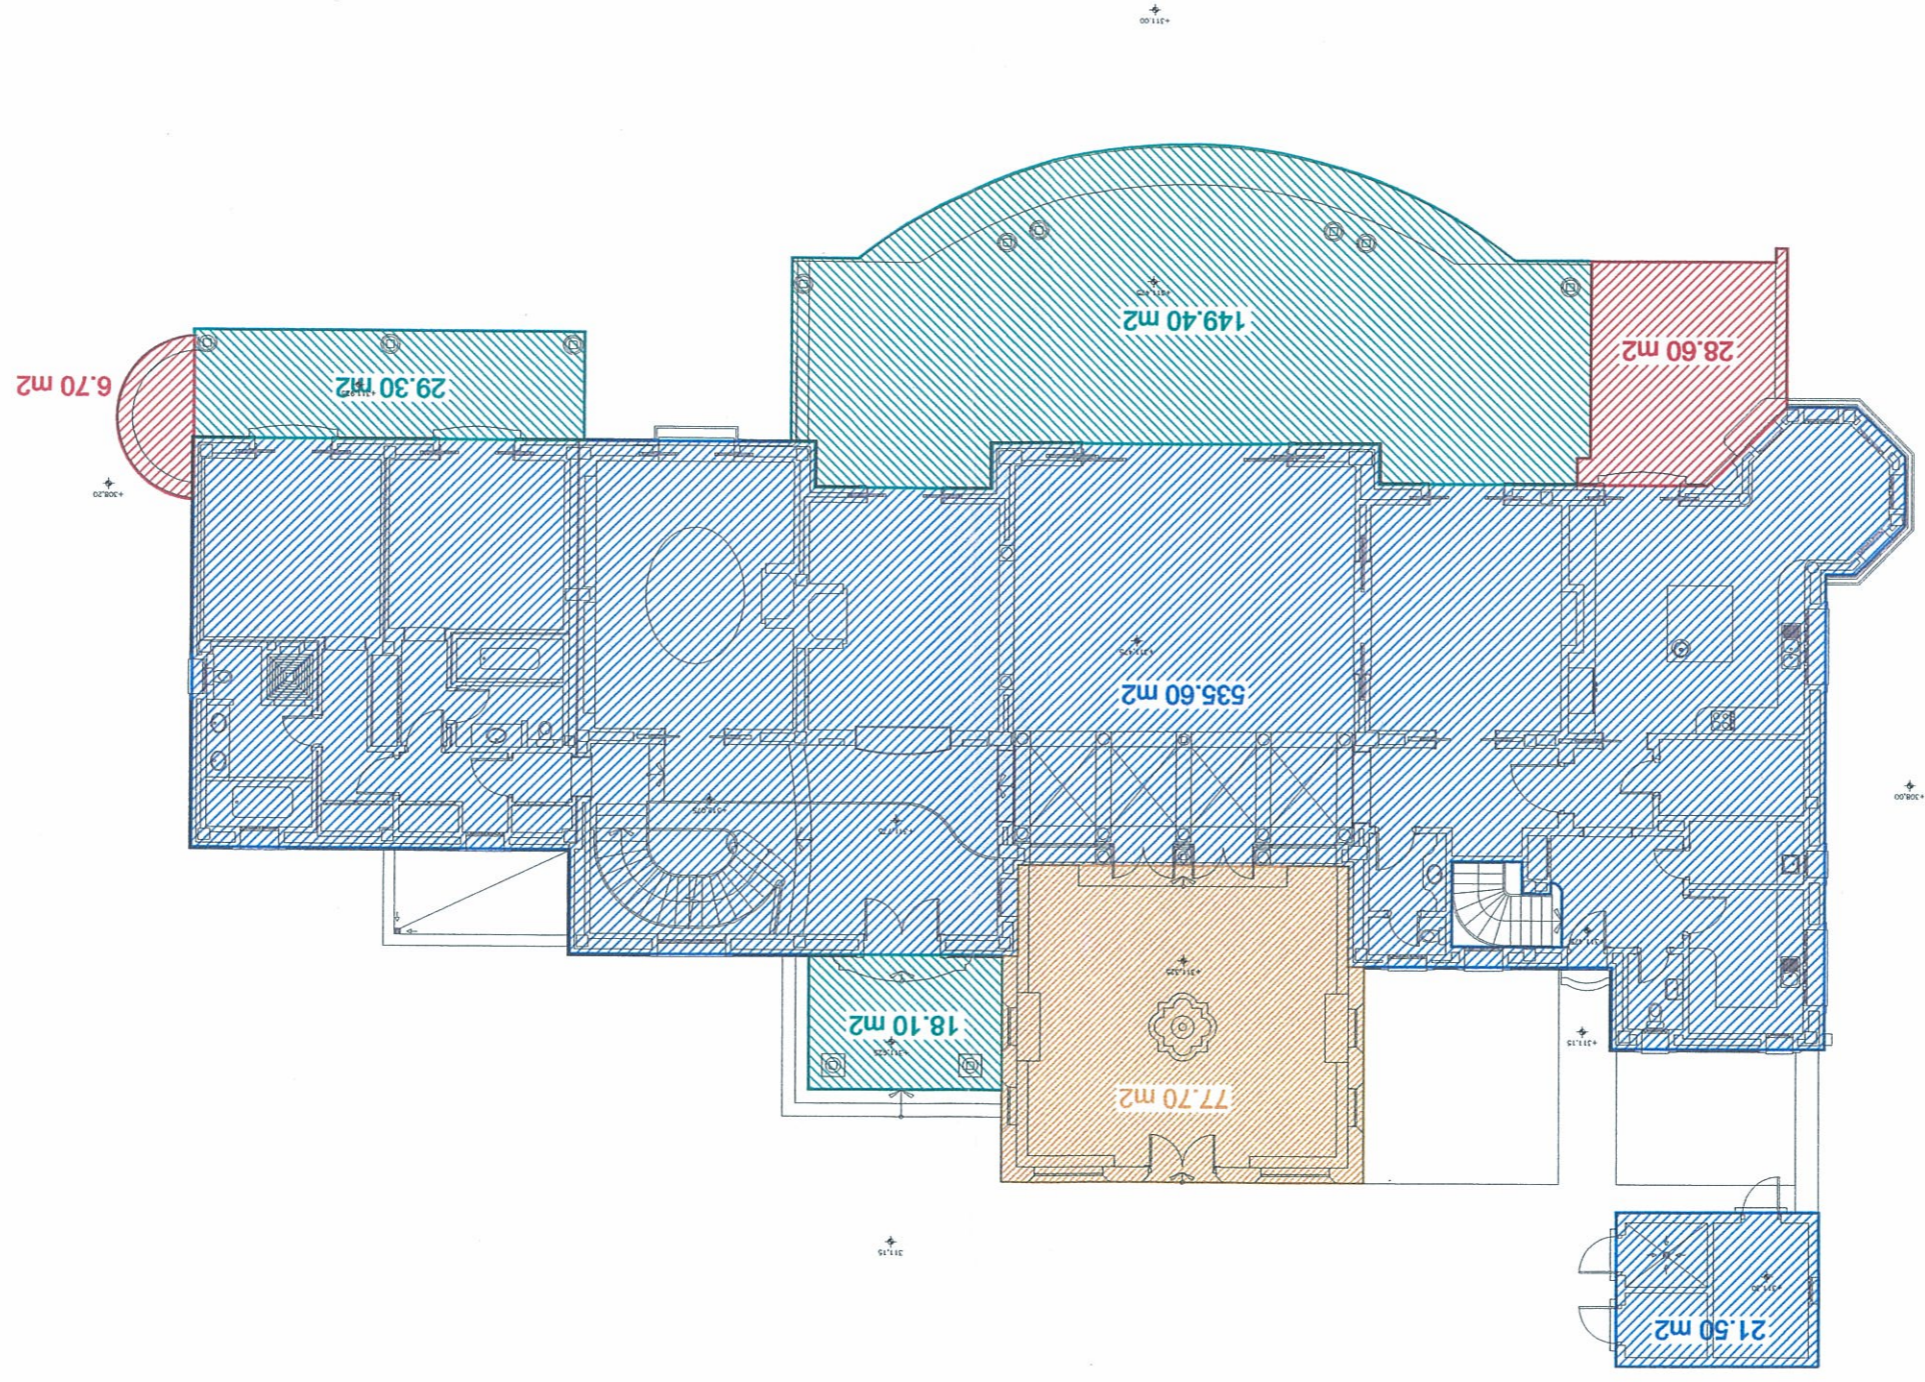

CUADRO DE SUPERFICIES

SUP. TOTAL PLANTA BAJA:	557.10 m
SUP. PATIO:	77.70 m
SUP. TOTAL PORCHES:	196.80 m
SUP. TOTAL TERRAZAS:	35.30 m

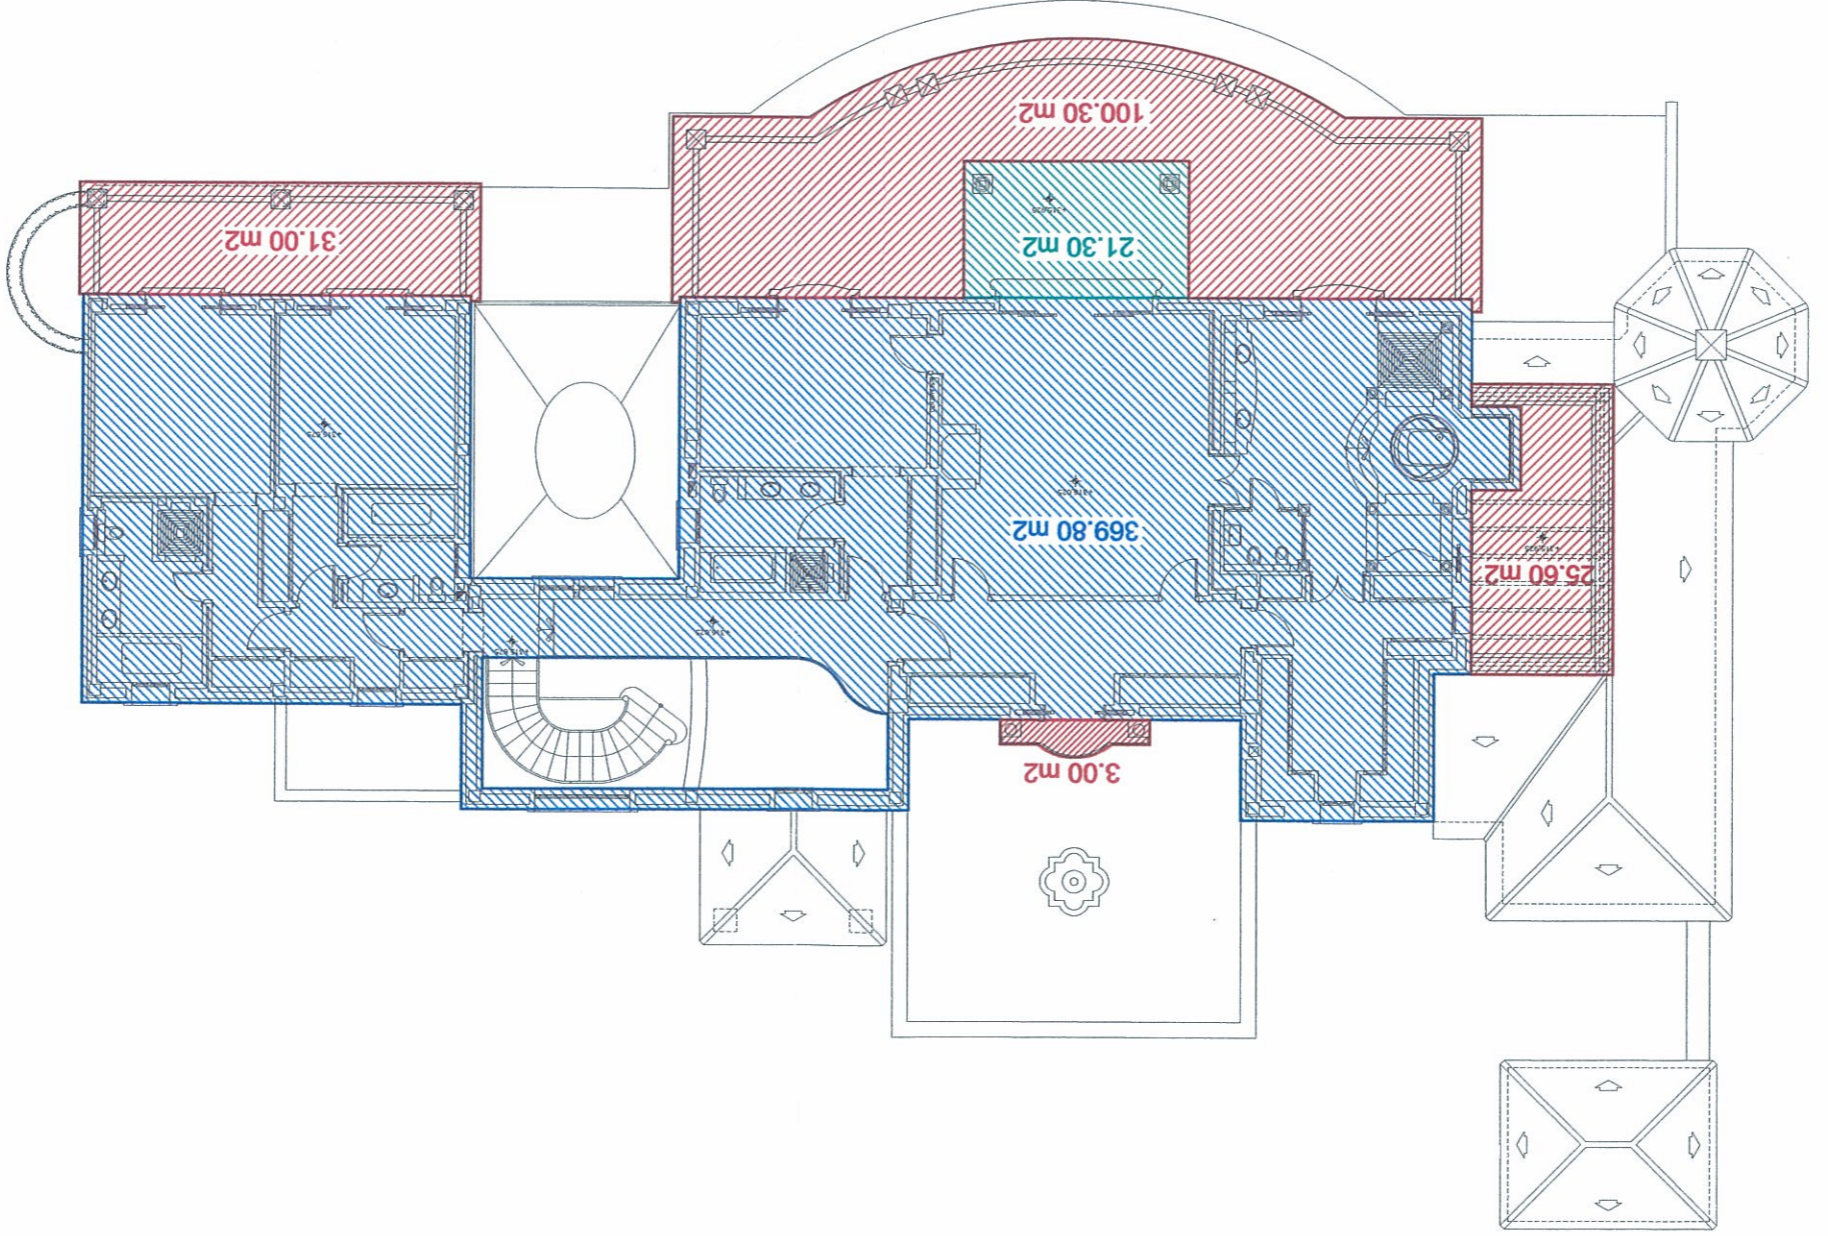

CUADRO DE SUPERFICIES

SUP. TOTAL PLANTA ALTA:	369.80 m ²
SUP. TOTAL PORCHES:	21.30 m ²
SUP. TOTAL TERRAZAS:	159.90 m ²

VIVIENDA UNIFAMILIAR
 PROYECTO BASICO REFORMADO Y DE EJECUCION
 URBANIZACION LA ZAGALETA, SECTOR C-1 PARCELA 17, BENAHAVIS

PROYECTO: PLANTA SOTANO

PROPIEDAD: BELLA-SECUR S. L.


ARQUITECTO:

PLANO: 8/e/01

ESCALA: 1/100

PROYECTO N° 236

ARQUITECTO: JUAN SALVADOR SHVARTZBERG

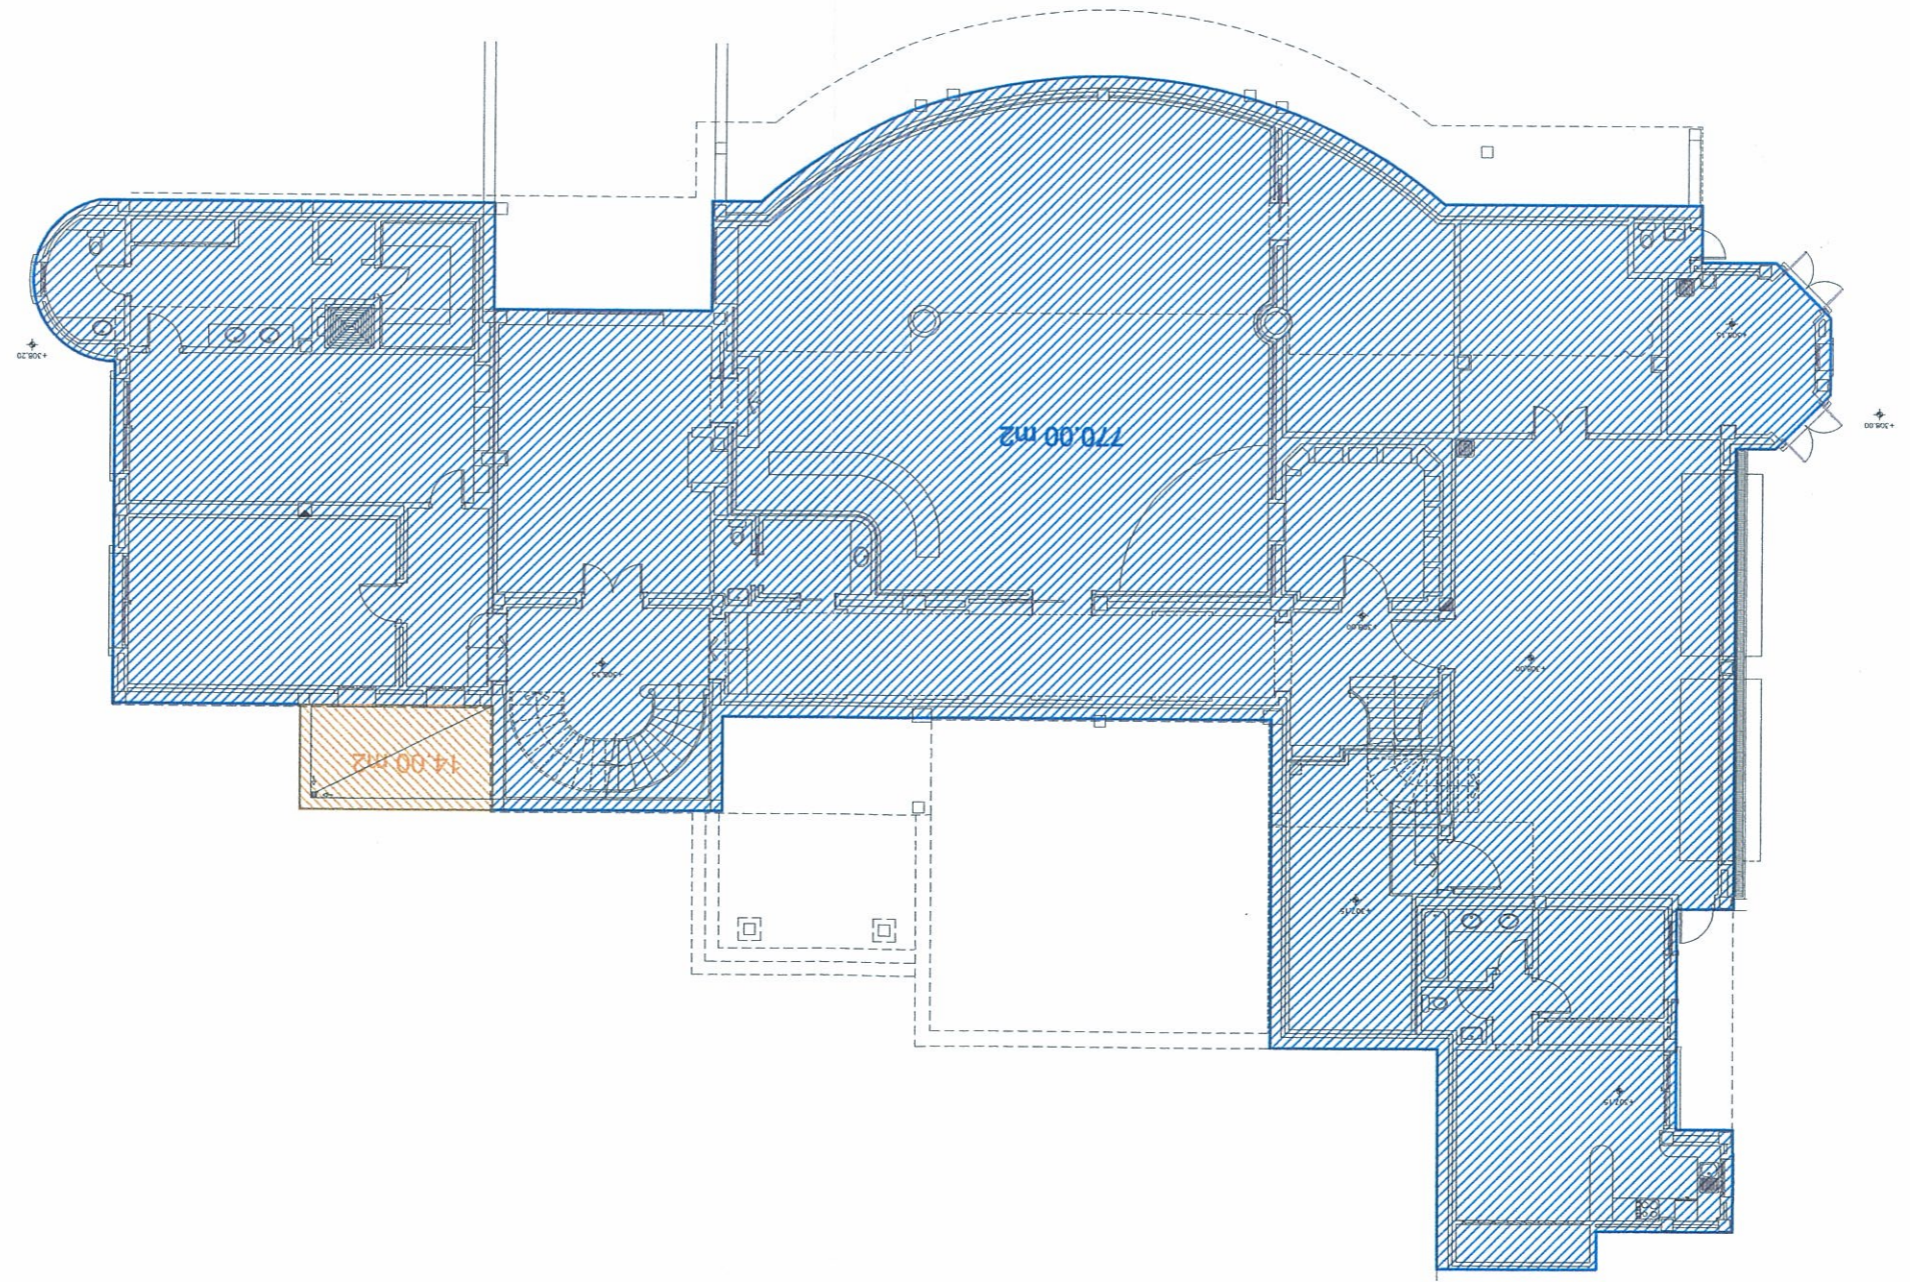

CUADRO DE SUPERFICIES	
SUP. TOTAL PLANTA SOTANO:	770.00 m ²
SUP. PATIO INGLES:	14.00 m ²