
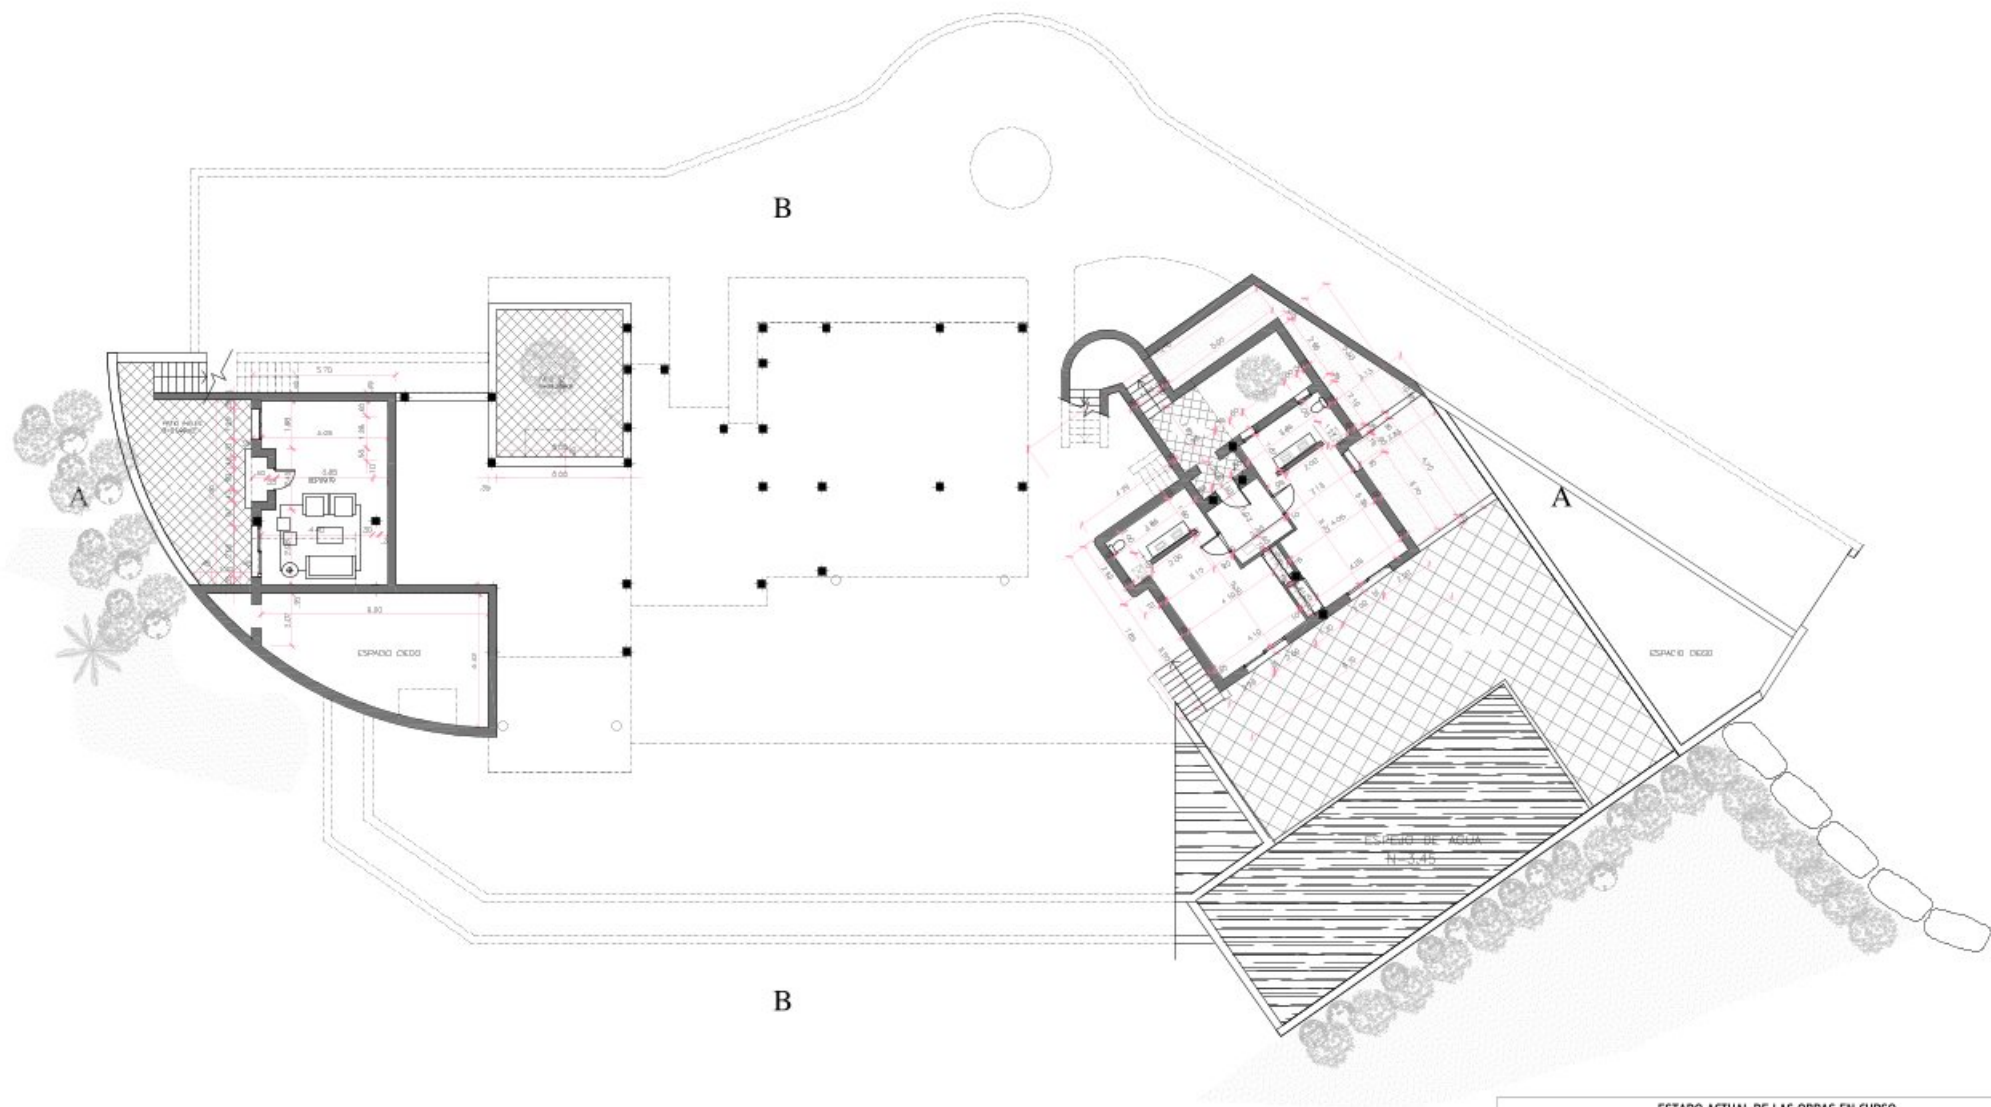


ESTADO ACTUAL DE LAS OBRAS EN CURSO EN VIVIENDA UNIFAMILIAR AISLADA FINCA PARTIDO DE MONCHALVAN, PARCELA Nº A1 (PARTE) - ISTAN (MÁLAGA)		
 CHRISTIAN CABRAL Arquitecto Cof. 1489	TÍTULO PLANO PLANO CERRAMIENTO PARCELA EMPLAZAMIENTO	FECHA MAYO 2023 ESCALA 1/250
	LA PROPIEDAD JAN KILSDONK	PLANO Nº A1




ESTADO ACTUAL DE LAS OBRAS EN CURSO
 EN VIVIENDA UNIFAMILIAR AISLADA
 FINCA PARTIDO DE MONCHALVAN, PARCELA N.º A1 (PARTE) - ISTAN (MÁLAGA)





TÍTULO PLANO
**PLANTA SÓTANO
 COTAS**
 LA PROPIEDAD
JAN KILSDONK


FECHA
 MAYO 2023
 ESCALA
 1/150
 PLANO N.º
A2

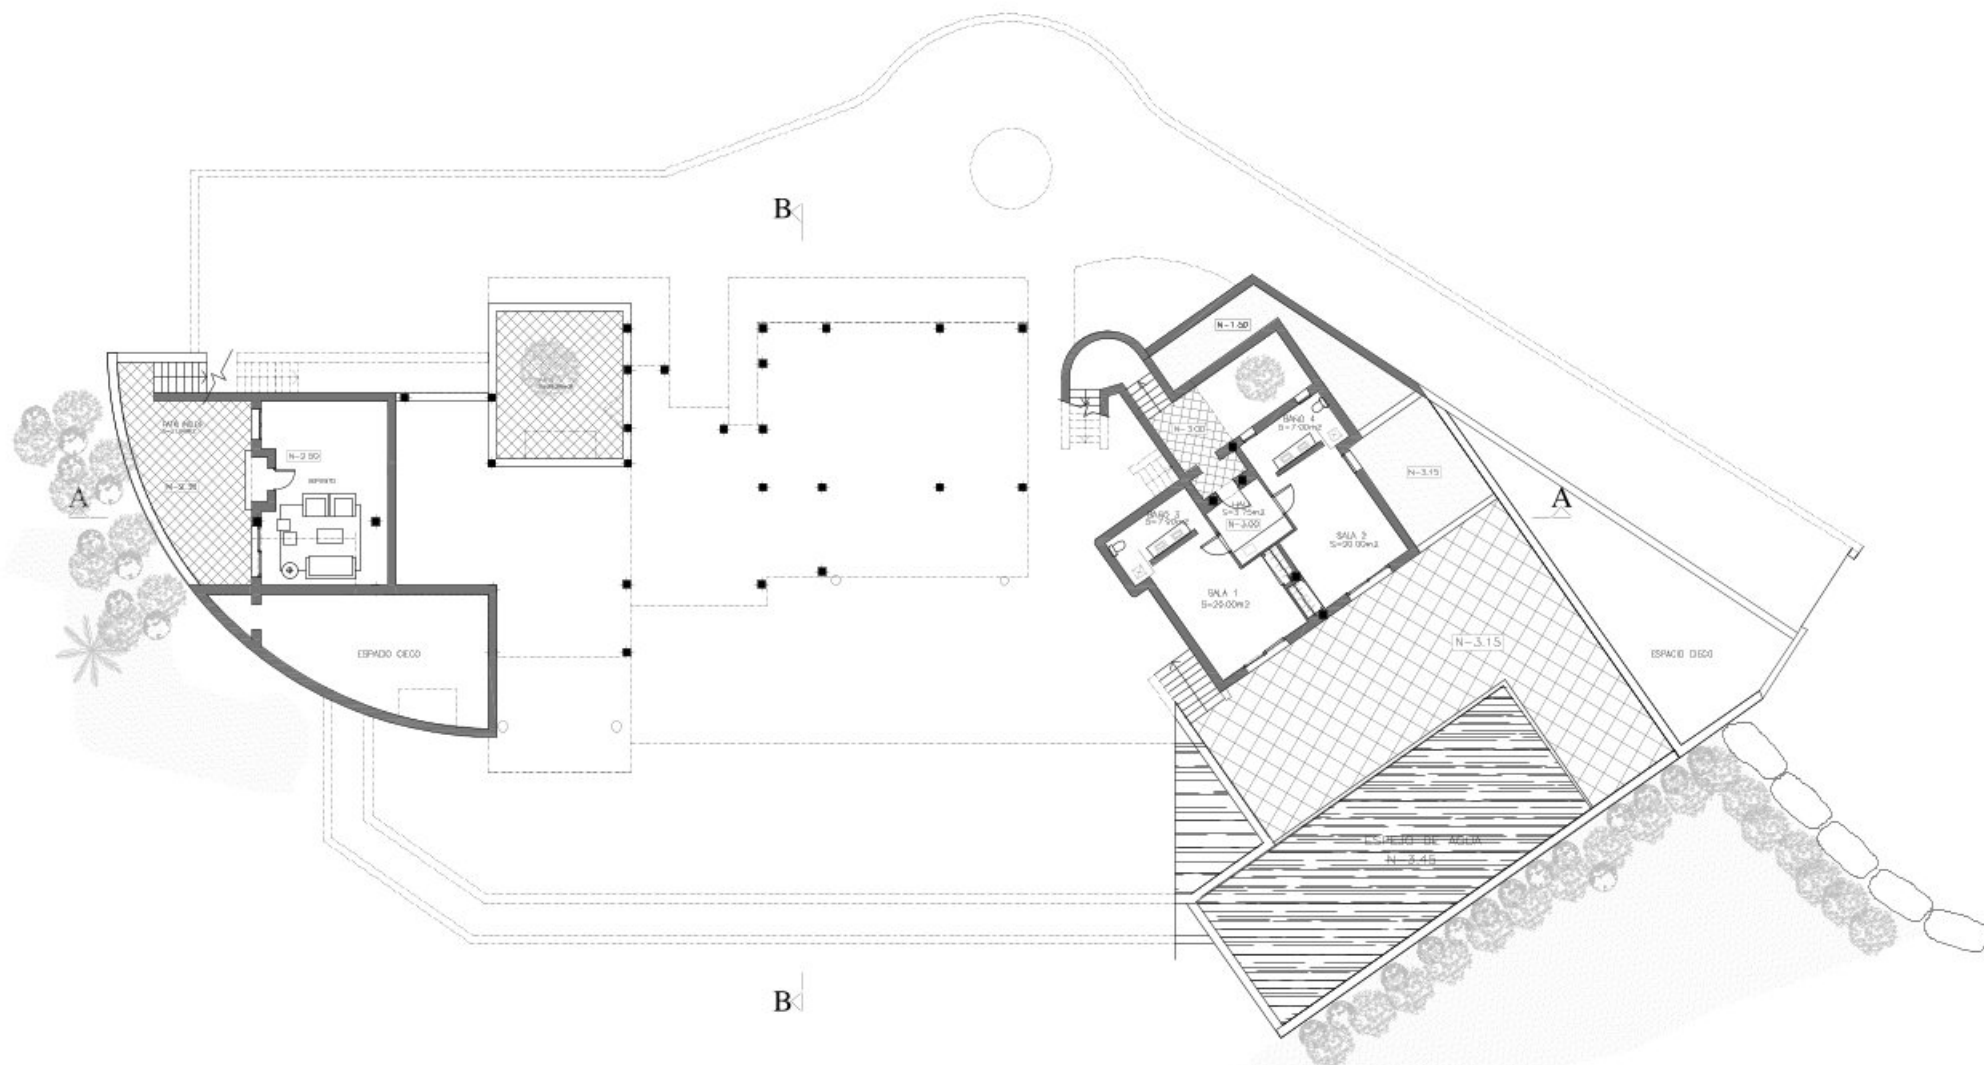


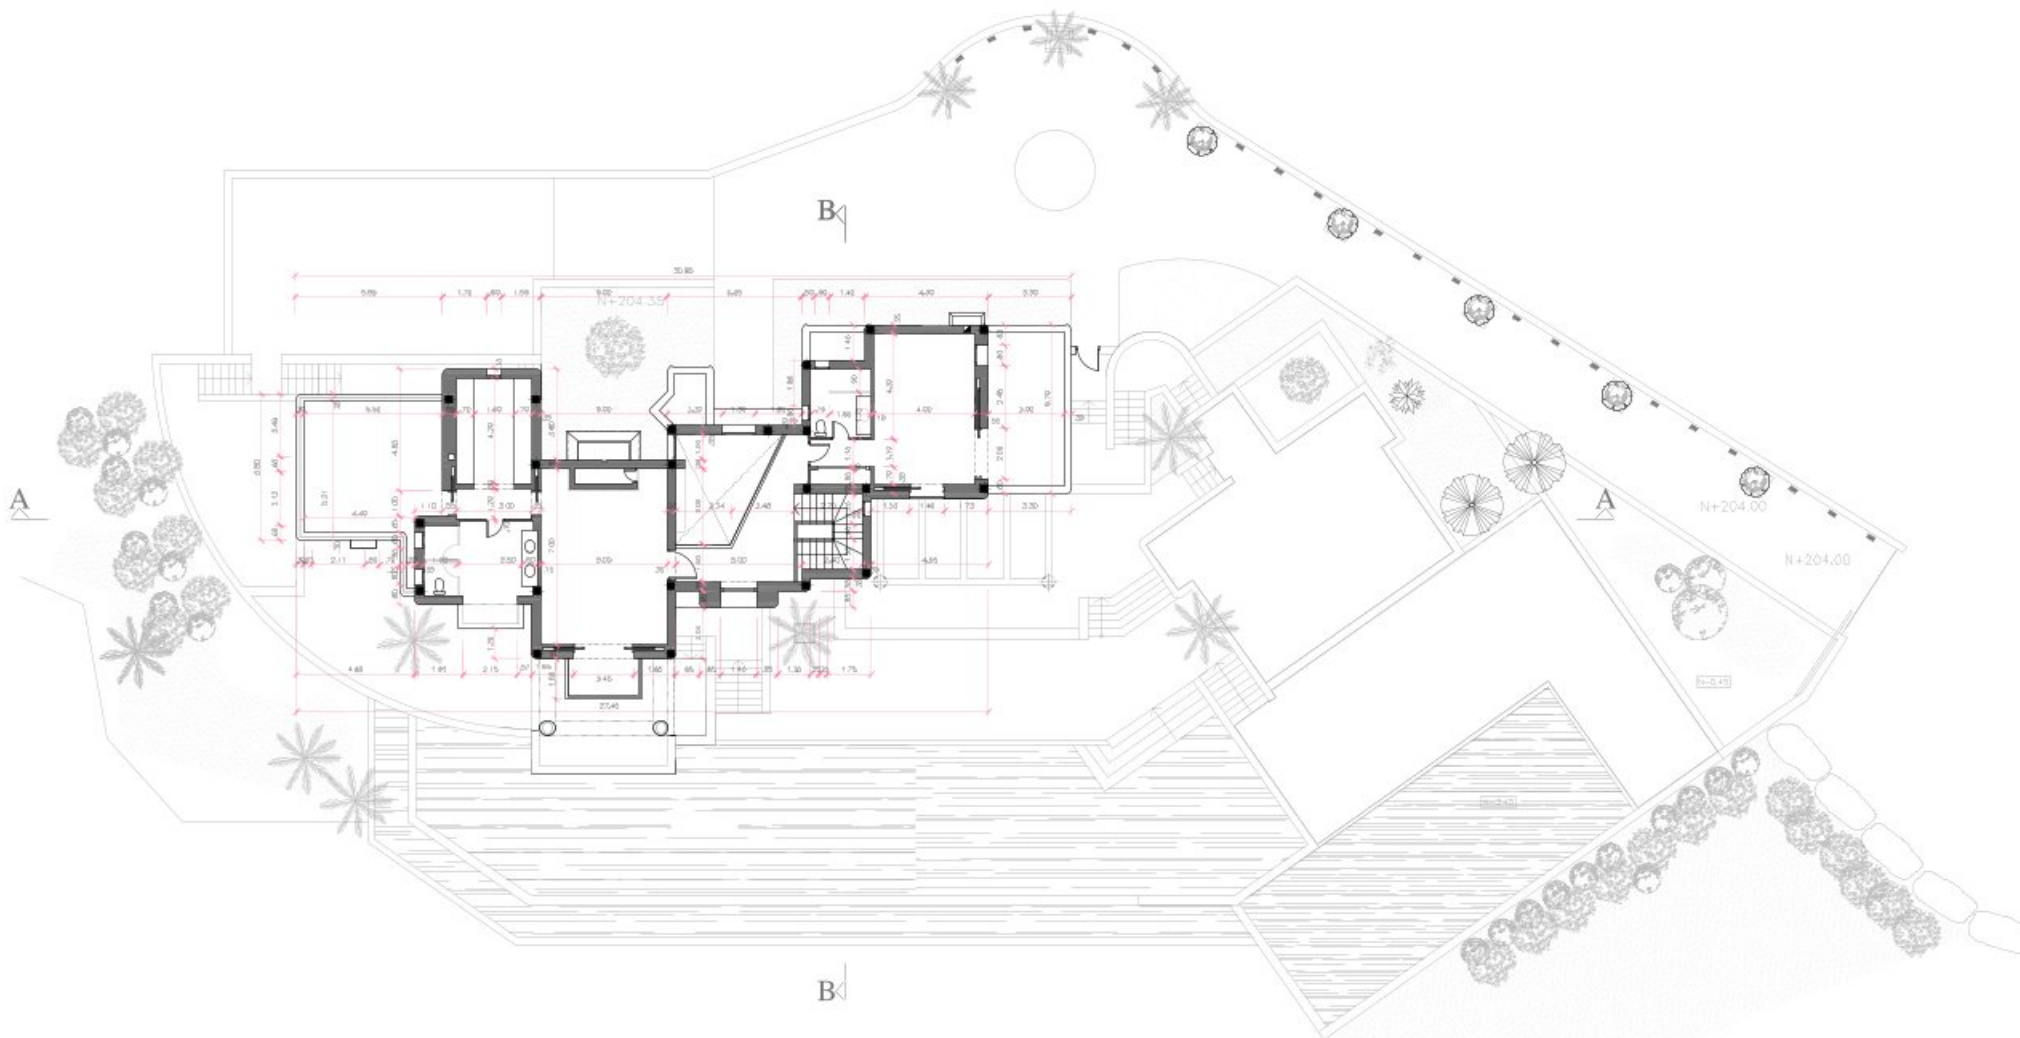
ESTADO ACTUAL DE LAS OBRAS EN CURSO EN VIVIENDA UNIFAMILIAR AISLADA FINCA PARTIDO DE MONCHALVAN, PARCELA N° A1 (PARTE) - ISTAN (MÁLAGA)		
TÍTULO PLANO	PLANTA SÓTANO MOBILIARIO	FECHA MAYO 2023
LA PROPIEDAD	JAN KILSDONK	ESCALA 1/150
CHRISTIAN CABRAL Arquitecto Cof. 1489		PLANO N° A3

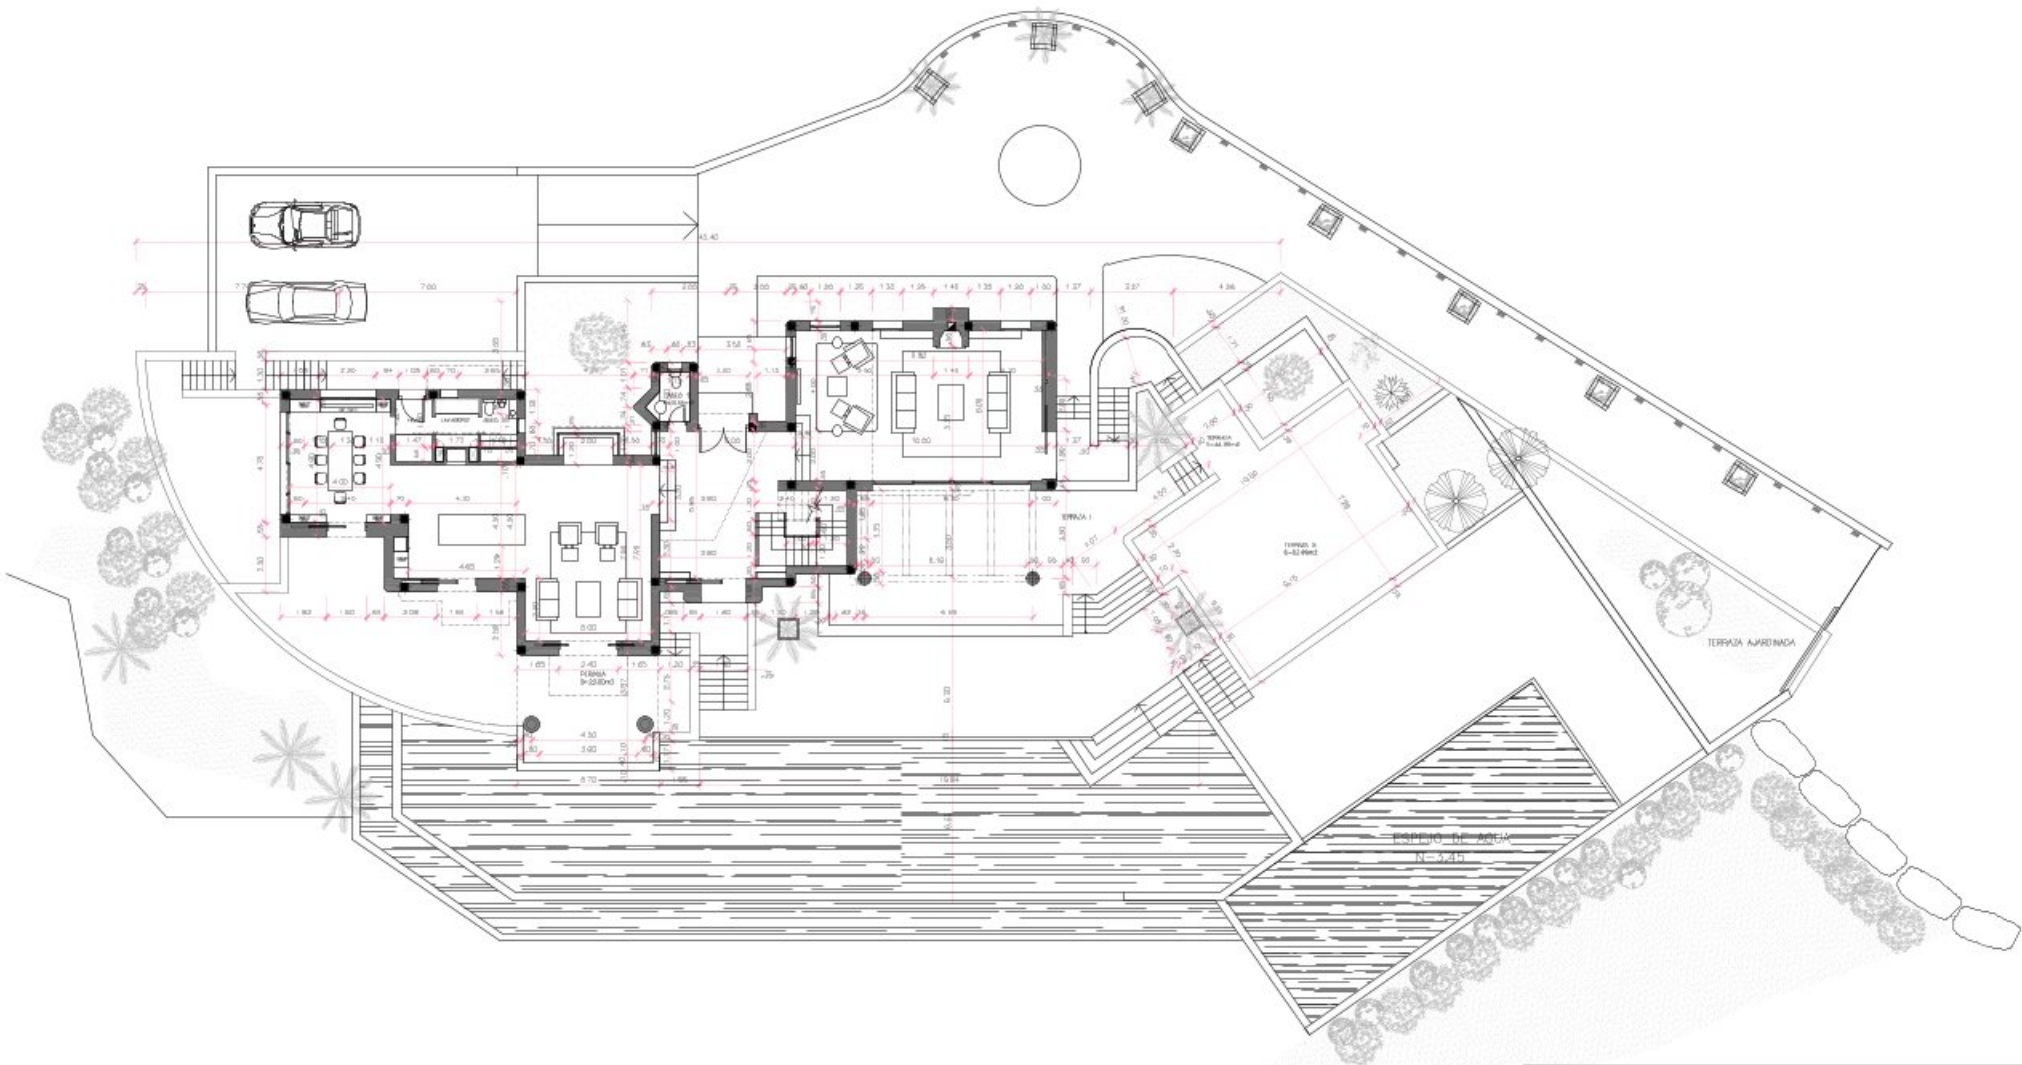

ESTADO ACTUAL DE LAS OBRAS EN CURSO EN VIVIENDA UNIFAMILIAR AISLADA FINCA PARTIDO DE MONCHALVAN, PARCELA N° A1 (PARTE) - ISTAN (MÁLAGA)		
 CHRISTIAN CABRAL Arquitecto Céd. 1489	TÍTULO PLANO	FECHA MAYO 2023
	PLANTA BAJA COTAS	ESCALA 1/150
LA PROPIEDAD	PLANO N°	
JAN KILSDONK	A4	

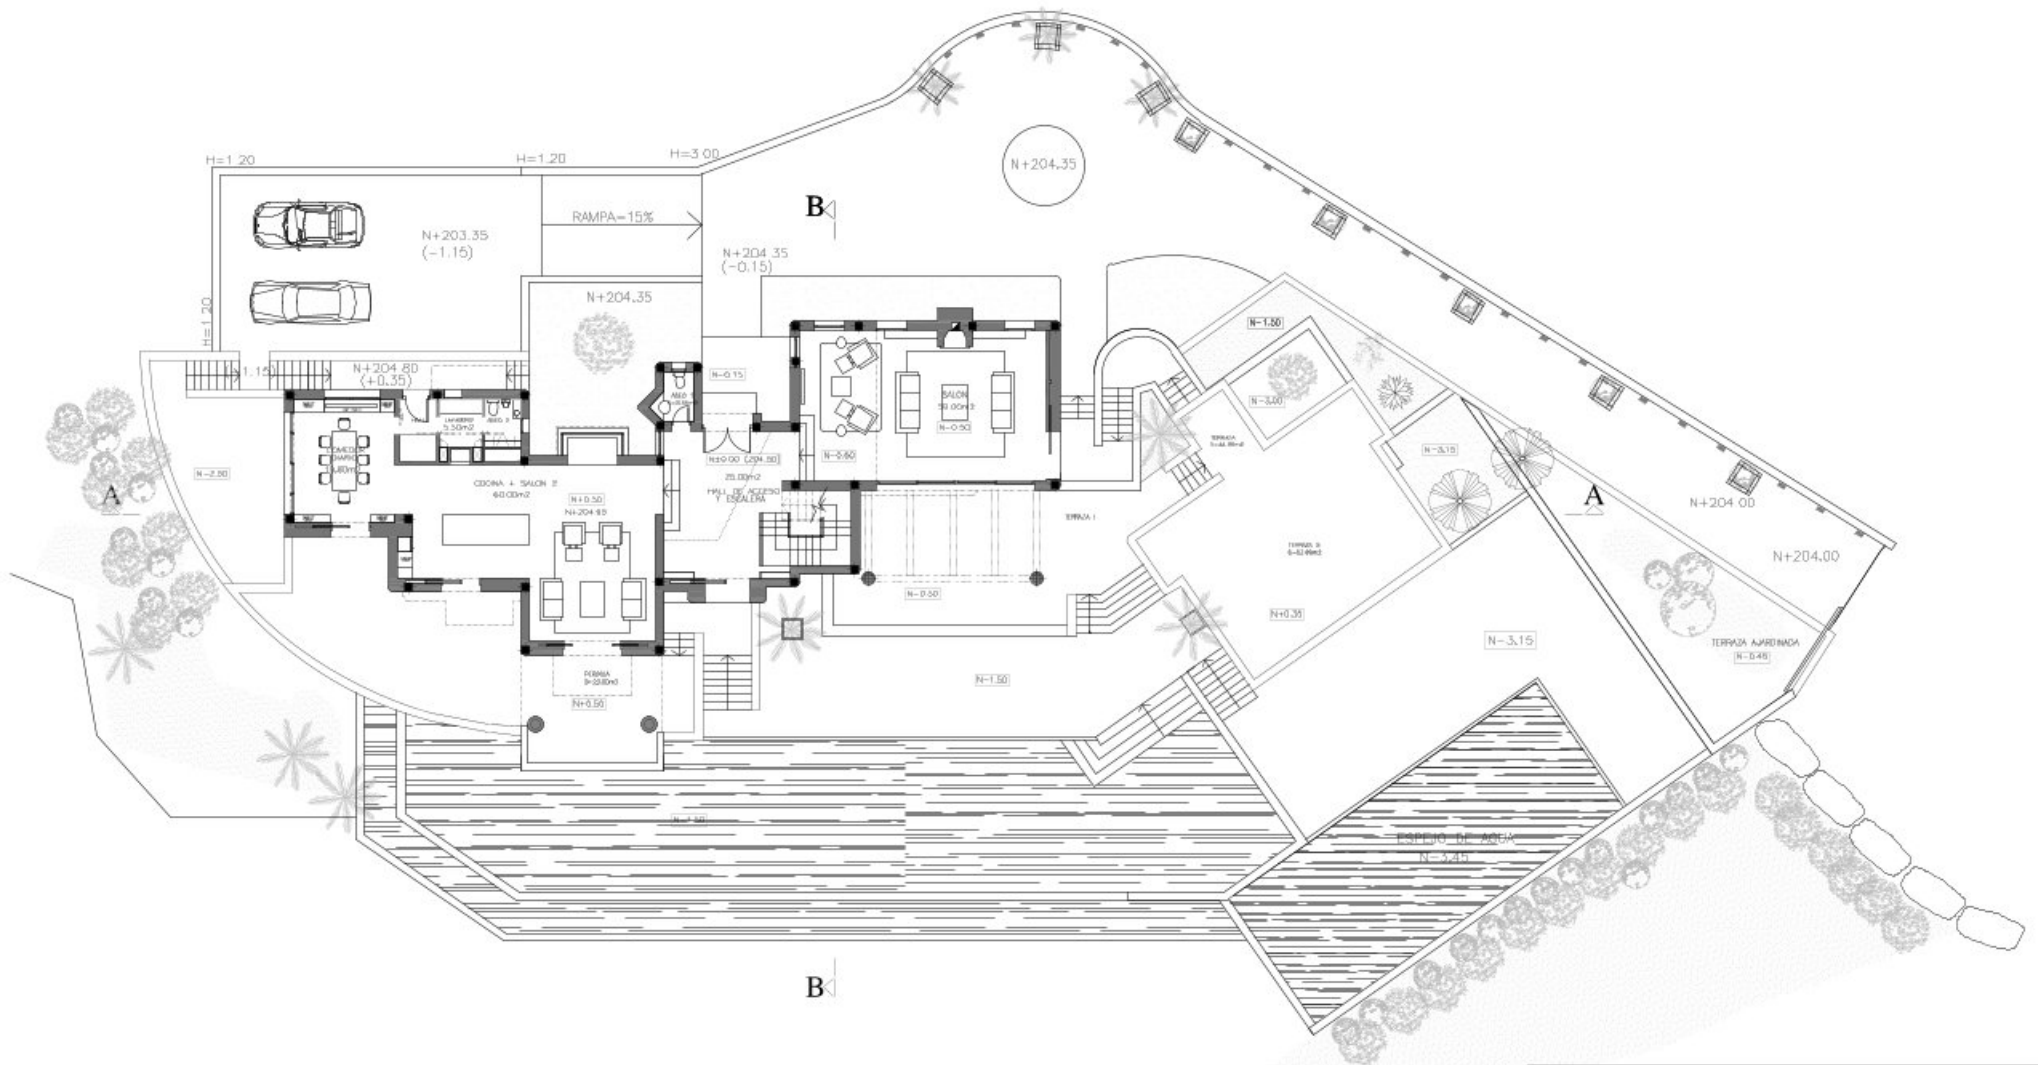

ESTADO ACTUAL DE LAS OBRAS EN CURSO EN VIVIENDA UNIFAMILIAR AISLADA FINCA PARTIDO DE MONCHALVAN, PARCELA N° A1 (PARTE) - ISTAN (MÁLAGA)		
 CHRISTIAN CABRAL Arquitecto Céd. 1489	TÍTULO PLANO	FECHA MAYO 2023
	PLANTA BAJA MOBILIARIO	ESCALA 1/150
LA PROPIEDAD	PLANO N°	
JAN KILSDONK	A5	



ESTADO ACTUAL DE LAS OBRAS EN CURSO
 EN VIVIENDA UNIFAMILIAR AISLADA
 FINCA PARTIDO DE MONCHALVAN, PARCELA N° A1 (PARTE) - ISTAN (MÁLAGA)



TÍTULO PLANO

**PLANTA ALTA
 COTAS**

LA PROPIEDAD


JAN KILSDONK


FECHA
 MAYO 2023

ESCALA
 1/150

PLANO N°

A6

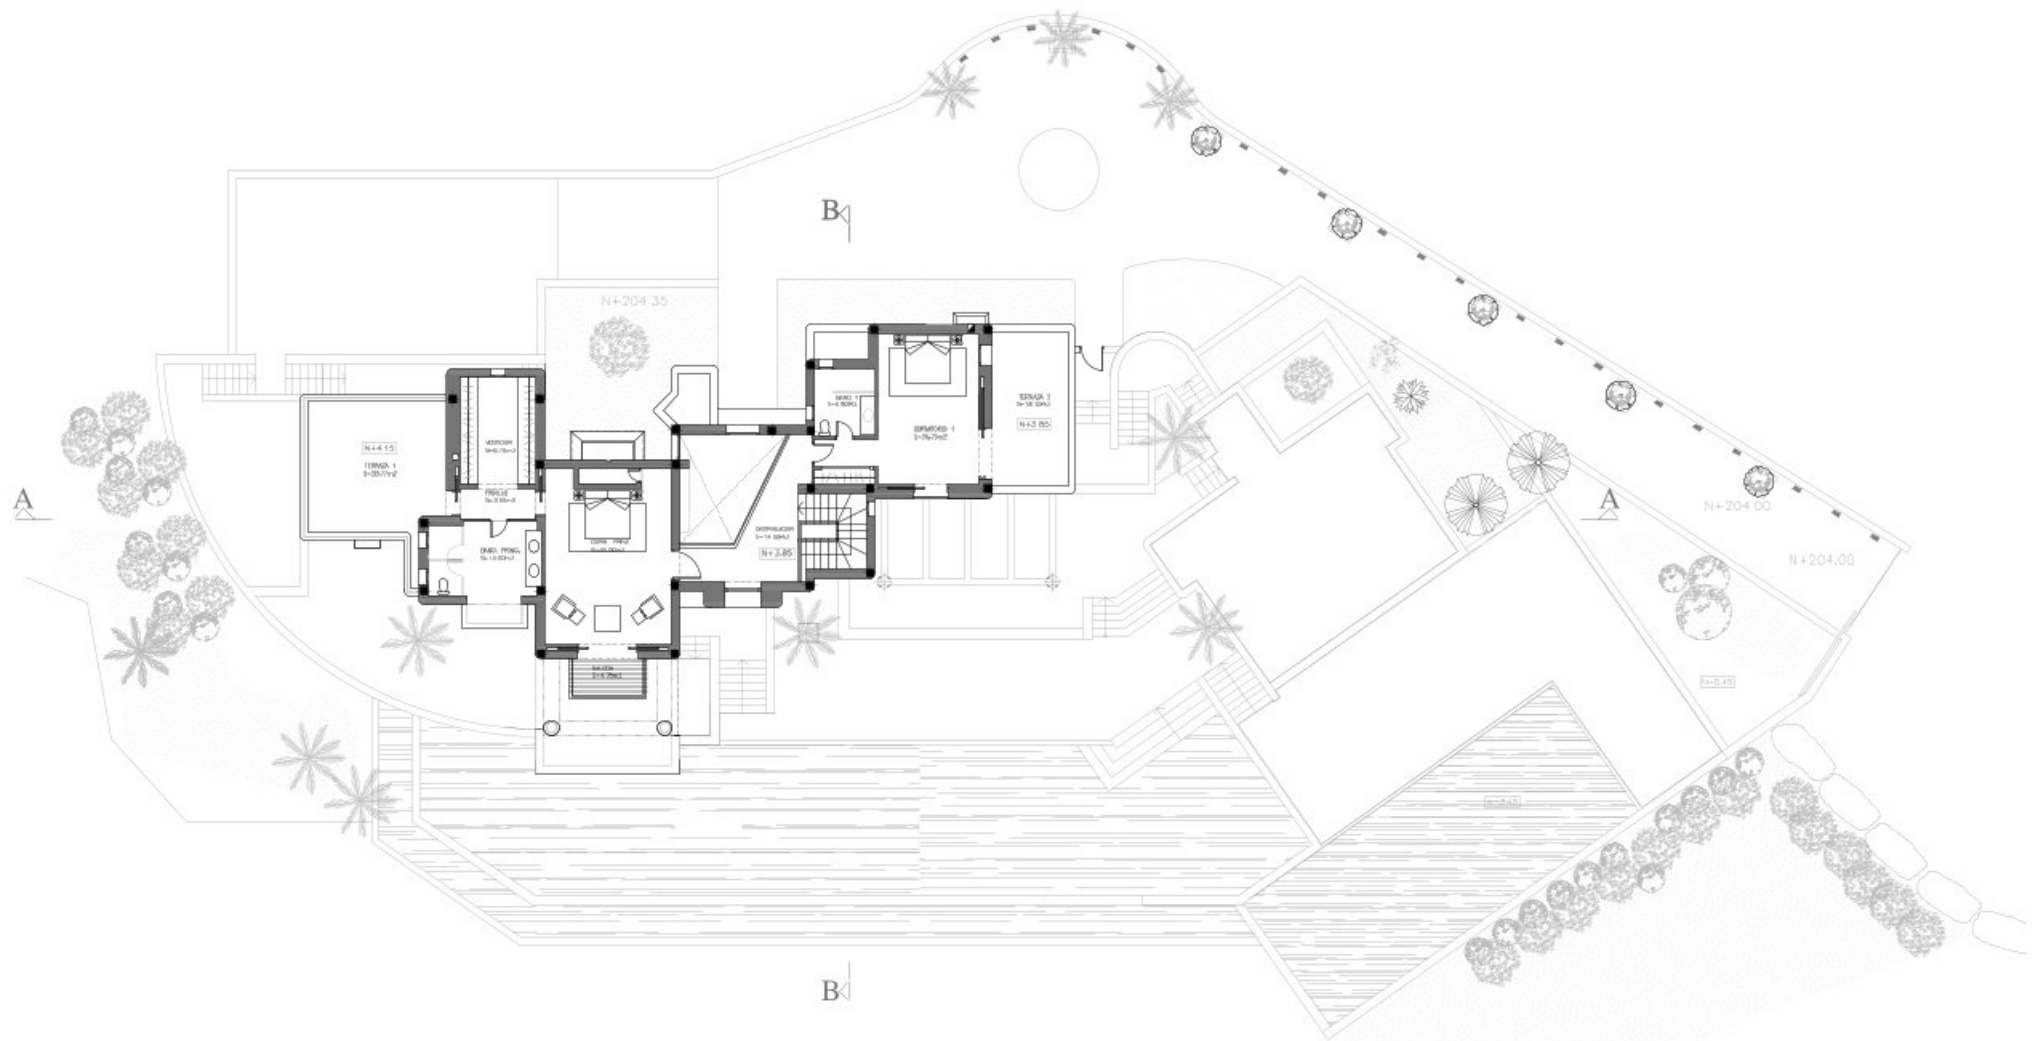


ESTADO ACTUAL DE LAS OBRAS EN CURSO EN VIVIENDA UNIFAMILIAR AISLADA FINCA PARTIDO DE MONCHALVAN, PARCELA N° A1 (PARTE) - ISTAN (MÁLAGA)		
 <small>CHRISTIAN CABRAL Arquitecto Cof. 1469</small>	<small>TÍTULO PLANO</small> PLANTA ALTA MOBILIARIO	<small>FECHA</small> MAYO 2023
	<small>LA PROPIEDAD</small> JAN KILSDONK	<small>ESCALA</small> 1/150
		<small>PLANO N°</small> A7



ALZADO ANTERIOR



ALZADO LATERAL IZQUIERDO
E: 1/100


ESTADO ACTUAL DE LAS OBRAS EN CURSO EN VIVIENDA UNIFAMILIAR AISLADA FINCA PARTIDO DE MONCHALVAN, PARCELA Nº A1 (PARTE) - ISTAN (MÁLAGA)		
TÍTULO PLANO	ALZADOS SUR Y OESTE	FECHA MAYO 2023
 CHRISTIAN CABRAL Arquitecto Cif. 1469	LA PROPIEDAD	ESCALA 1/125
	JAN KILSDONK	PLANO Nº A8




ALZADO POSTERIOR




ALZADO LATERAL DERECHO
E: 1/100


ESTADO ACTUAL DE LAS OBRAS EN CURSO EN VIVIENDA UNIFAMILIAR AISLADA FINCA PARTIDO DE MONCHALVAN, PARCELA N° A1 (PARTE) - ISTAN (MÁLAGA)		
 CHRISTIAN CABRAL Arquitecto Cif. 1489	TÍTULO PLANO ALZADOS NORTE Y ESTE	FECHA MAYO 2023
	LA PROPIEDAD JAN KILSDONK	ESCALA 1/125
		PLANO N° A9

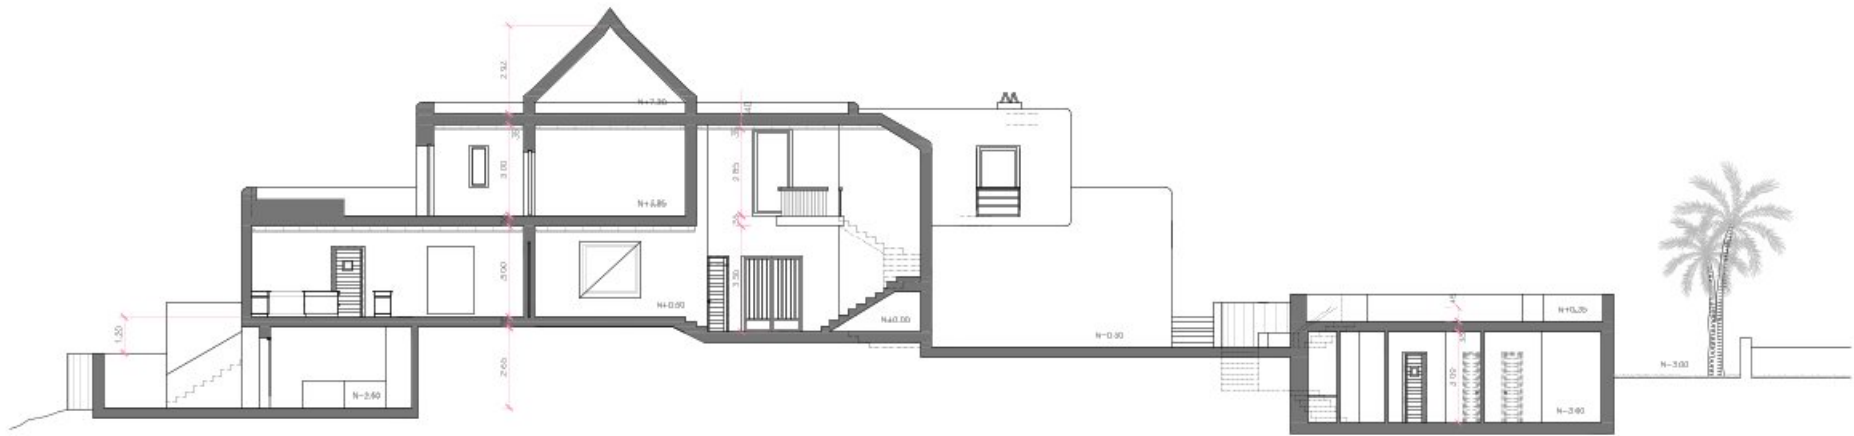

SECCIÓN A-A

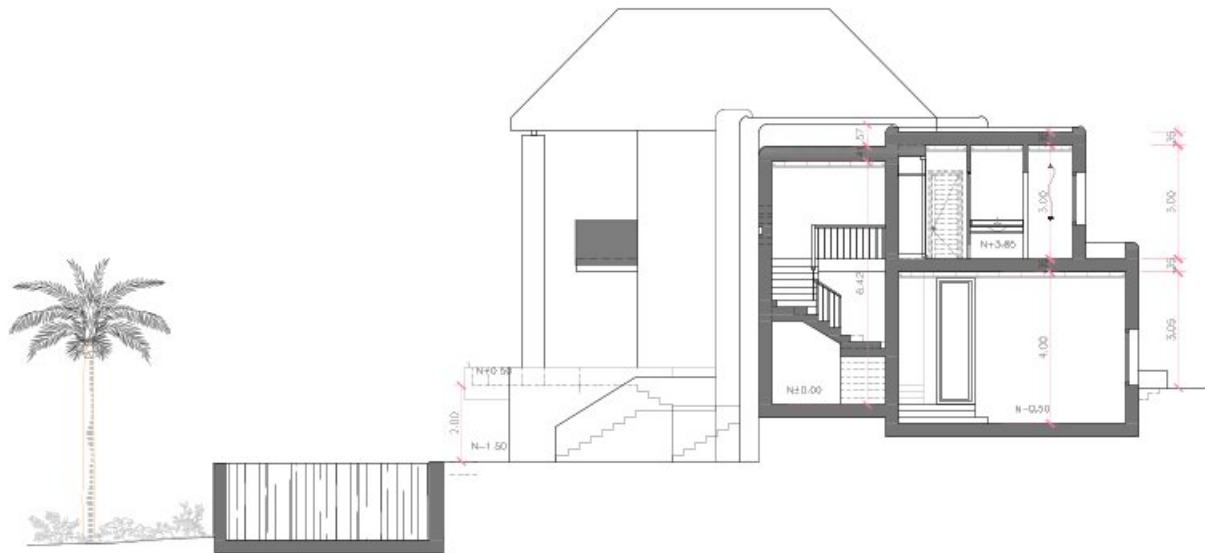

SECCIÓN B-B
E: 1/100

ESTADO ACTUAL DE LAS OBRAS EN CURSO EN VIVIENDA UNIFAMILIAR AISLADA FINCA PARTIDO DE MONCHALVAN, PARCELA N° A1 (PARTE) - ISTAN (MÁLAGA)		
 CHRISTIAN CABRAL Arquitecto Cif. 1469	TÍTULO PLANO SECCIONES AA Y BB	FECHA MAYO 2023
	LA PROPIEDAD JAN KILSDONK	ESCALA 1/125
		PLANO N° A10