



PLANTA BAJA



PLANTA SÓTANO




ESCALA 1/100




V01 - PORTAL 1 BAJO A 2 dormitorios

RESUMEN SUPERFICIES ÚTILES	
Total superficie útil exterior	131.54 m ²
Total superficie útil interior	123.77 m ²
Total superficie útil vivienda	255.31 m ²
RESUMEN SUPERFICIES CONSTRUIDA	
Total superficie construida exterior	141.20 m ²
Total superficie construida interior	141.83 m ²
Total superficie construida vivienda	283.11 m ²
Total superficie construida con comunes	297.23 m ²
RESUMEN SUPERFICIES SEGUN DECRETO 218/2005	
Superficie útil BQJA	136.15 m ²
Superficie construida BQJA	148.42 m ²

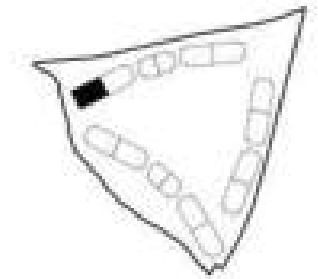

LOCALIZACIÓN
Planta 0

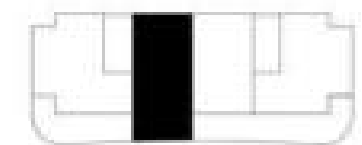



PLANTA BAJA




PLANTA SÓTANO




ESCALA 1/100


V02 - PORTAL 1 BAJO B 2 dormitorios

RESUMEN SUPERFICIES ÚTILES	
Total superficie útil exterior	221.04 m ²
Total superficie útil interior	164.74 m ²
Total superficie útil vivienda	385.78 m ²
RESUMEN SUPERFICIES CONSTRUIDA	
Total superficie construida exterior	240.81 m ²
Total superficie construida interior	177.82 m ²
Total superficie construida vivienda	438.33 m ²
Total superficie construida con comunes	439.67 m ²
RESUMEN SUPERFICIES SEGUN DECRETO 2182/98	
Superficie útil B.O.U.A.	181.21 m ²
Superficie construida B.O.U.A.	235.32 m ²

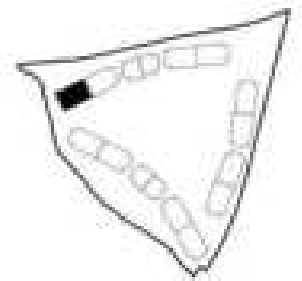


LOCALIZACIÓN
Planta 0

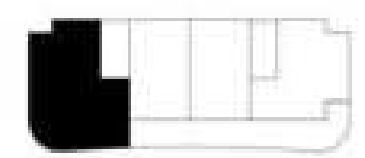

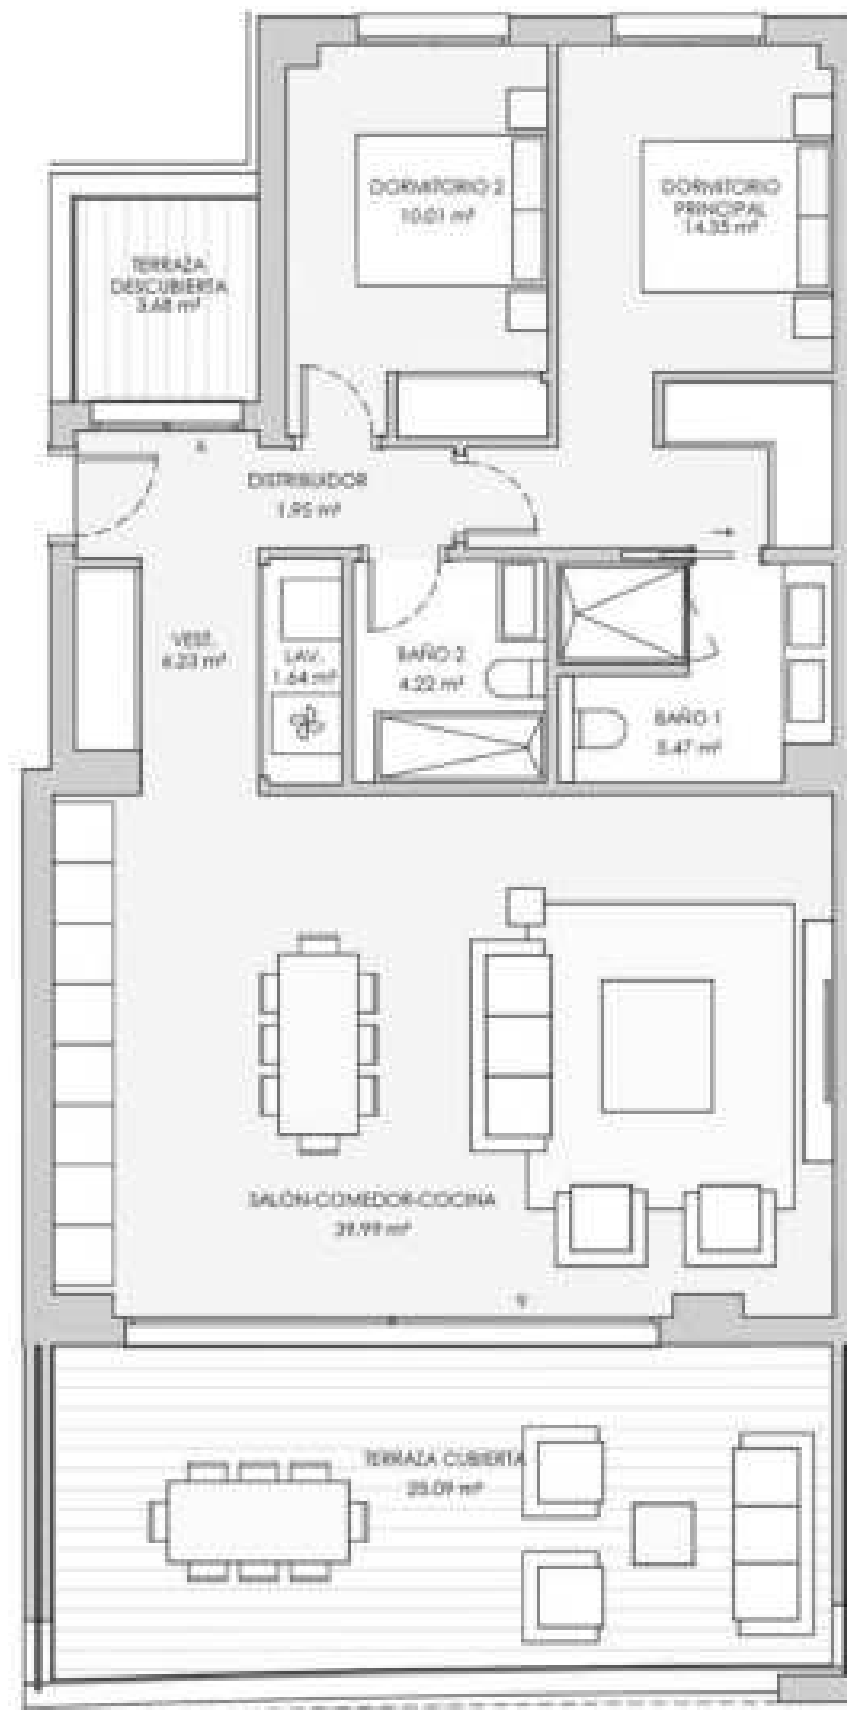


V03 - PORTAL 1 PRIMERO A 2 dormitorios

RESUMEN SUPERFICIES ÚTILES	
Total superficie útil exterior	26.77 m ²
Total superficie útil interior	63.86 m ²
Total superficie útil vivienda	112.63 m ²
RESUMEN SUPERFICIES CONSTRUIDA	
Total superficie construida exterior	32.54 m ²
Total superficie construida interior	96.74 m ²
Total superficie construida vivienda	129.28 m ²
Total superficie construida con comunes	135.81 m ²
RESUMEN SUPERFICIES SEGUN DECRETO 2182908	
Superficie útil BQUA	92.25 m ²
Superficie construida BQUA	111.66 m ²

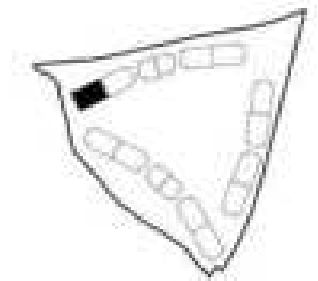

LOCALIZACIÓN
Planta 1

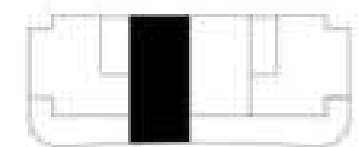

ESCALA 1/75





V04 - PORTAL 1 PRIMERO B 3 dormitorios

RESUMEN SUPERFICIES ÚTILES


Total superficie útil exterior	30.75 m ²
Total superficie útil interior	114.79 m ²
Total superficie útil vivienda	145.54 m ²

RESUMEN SUPERFICIES CONSTRUIDA


Total superficie construida exterior	54.04 m ²
Total superficie construida interior	132.65 m ²
Total superficie construida vivienda	186.69 m ²
Total superficie construida con comunes	198.05 m ²

RESUMEN SUPERFICIES SEGUN DECRETO 2182/06

Superficie útil B.O.U.A	125.27 m ²
Superficie construida B.O.U.A	151.94 m ²

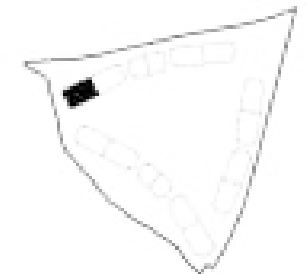


LOCALIZACIÓN
Planta 1

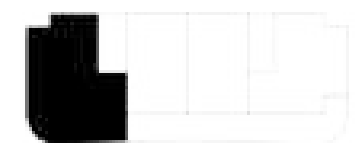


ESCALA 1/75



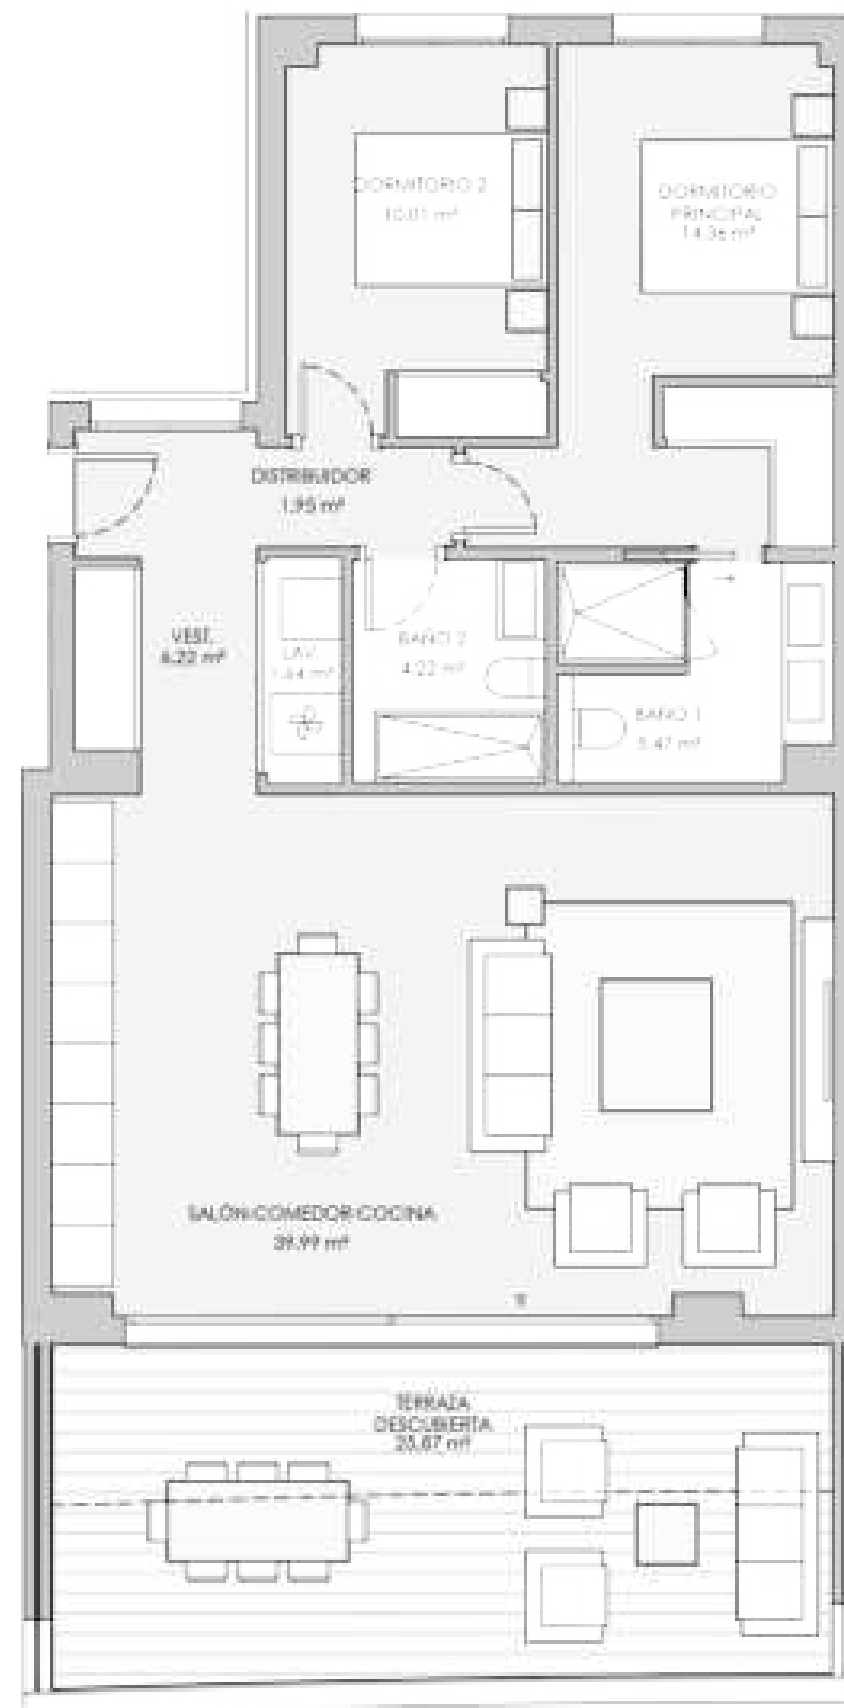


V05 - PORTAL 1 SEGUNDO A 2 dormitorios

RESUMEN SUPERFICIES ÚTILES	
Total superficie útil exterior	25.87 m ²
Total superficie útil interior	63.86 m ²
Total superficie útil vivienda	109.73 m ²
RESUMEN SUPERFICIES CONSTRUIDA	
Total superficie construida exterior	26.99 m ²
Total superficie construida interior	94.74 m ²
Total superficie construida vivienda	121.73 m ²
Total superficie construida con comunes	131.8 m ²
RESUMEN SUPERFICIES SEGUN DECRETO 2182/06	
Superficie útil B.O.U.A	92.25 m ²
Superficie construida B.O.U.A	113.2 m ²

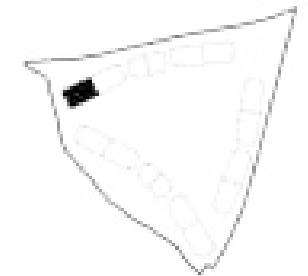

LOCALIZACIÓN
Planta: 2

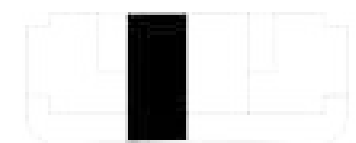

ESCALA 1/75





V06 - PORTAL 1 SEGUNDO B 3 dormitorios

RESUMEN SUPERFICIES ÚTILES


Total superficie útil exterior	48,57 m ²
Total superficie útil interior	114,79 m ²
Total superficie útil vivienda	163,36 m ²

RESUMEN SUPERFICIES CONSTRUIDA


Total superficie construida exterior	52,71 m ²
Total superficie construida interior	132,65 m ²
Total superficie construida vivienda	185,36 m ²
Total superficie construida con comunes	195,6 m ²

RESUMEN SUPERFICIES SEGUN DECRETO 2182/06

Superficie útil B.O.U.A	125,27 m ²
Superficie construida B.O.U.A	151,37 m ²

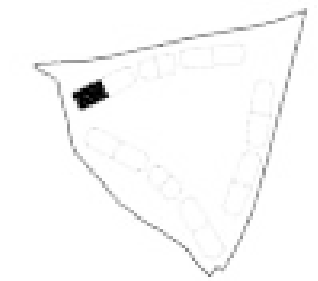


LOCALIZACIÓN
Planta 1

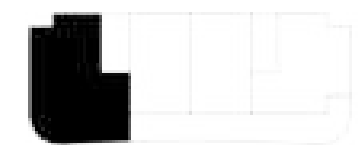


ESCALA 1/75



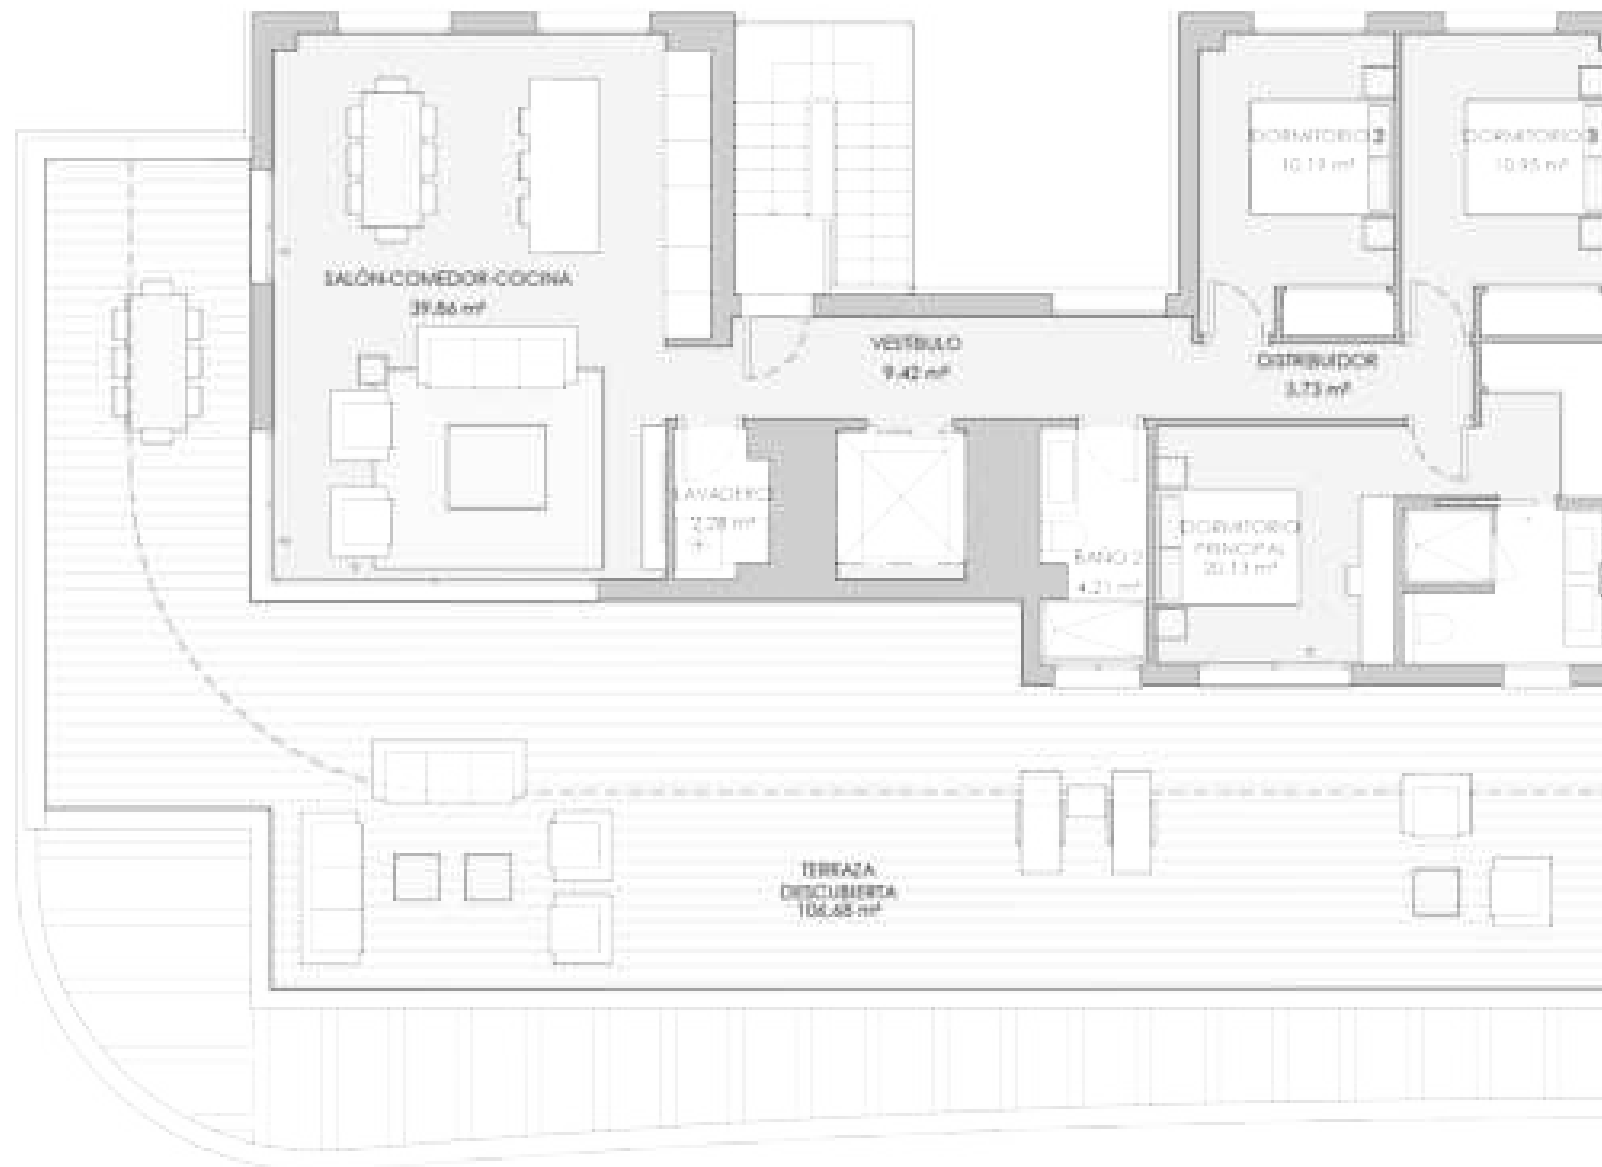

V07 - PORTAL 1 ÁTICO B 3 dormitorios

RESUMEN SUPERFICIES ÚTILES	
Total superficie útil exterior	106.65 m ²
Total superficie útil interior	100.77 m ²
Total superficie útil vivienda	207.45 m ²
RESUMEN SUPERFICIES CONSTRUIDA	
Total superficie construida exterior	117.1 m ²
Total superficie construida interior	127.17 m ²
Total superficie construida vivienda	244.27 m ²
Total superficie construida con comunes	255.74 m ²
RESUMEN SUPERFICIES SEGUN DECRETO 2182/2005	
Superficie útil B.O.U.A	110.85 m ²
Superficie construida B.O.U.A	140.73 m ²

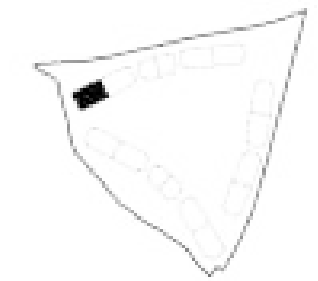


LOCALIZACIÓN
Planta: 1



ESCALA 1/100



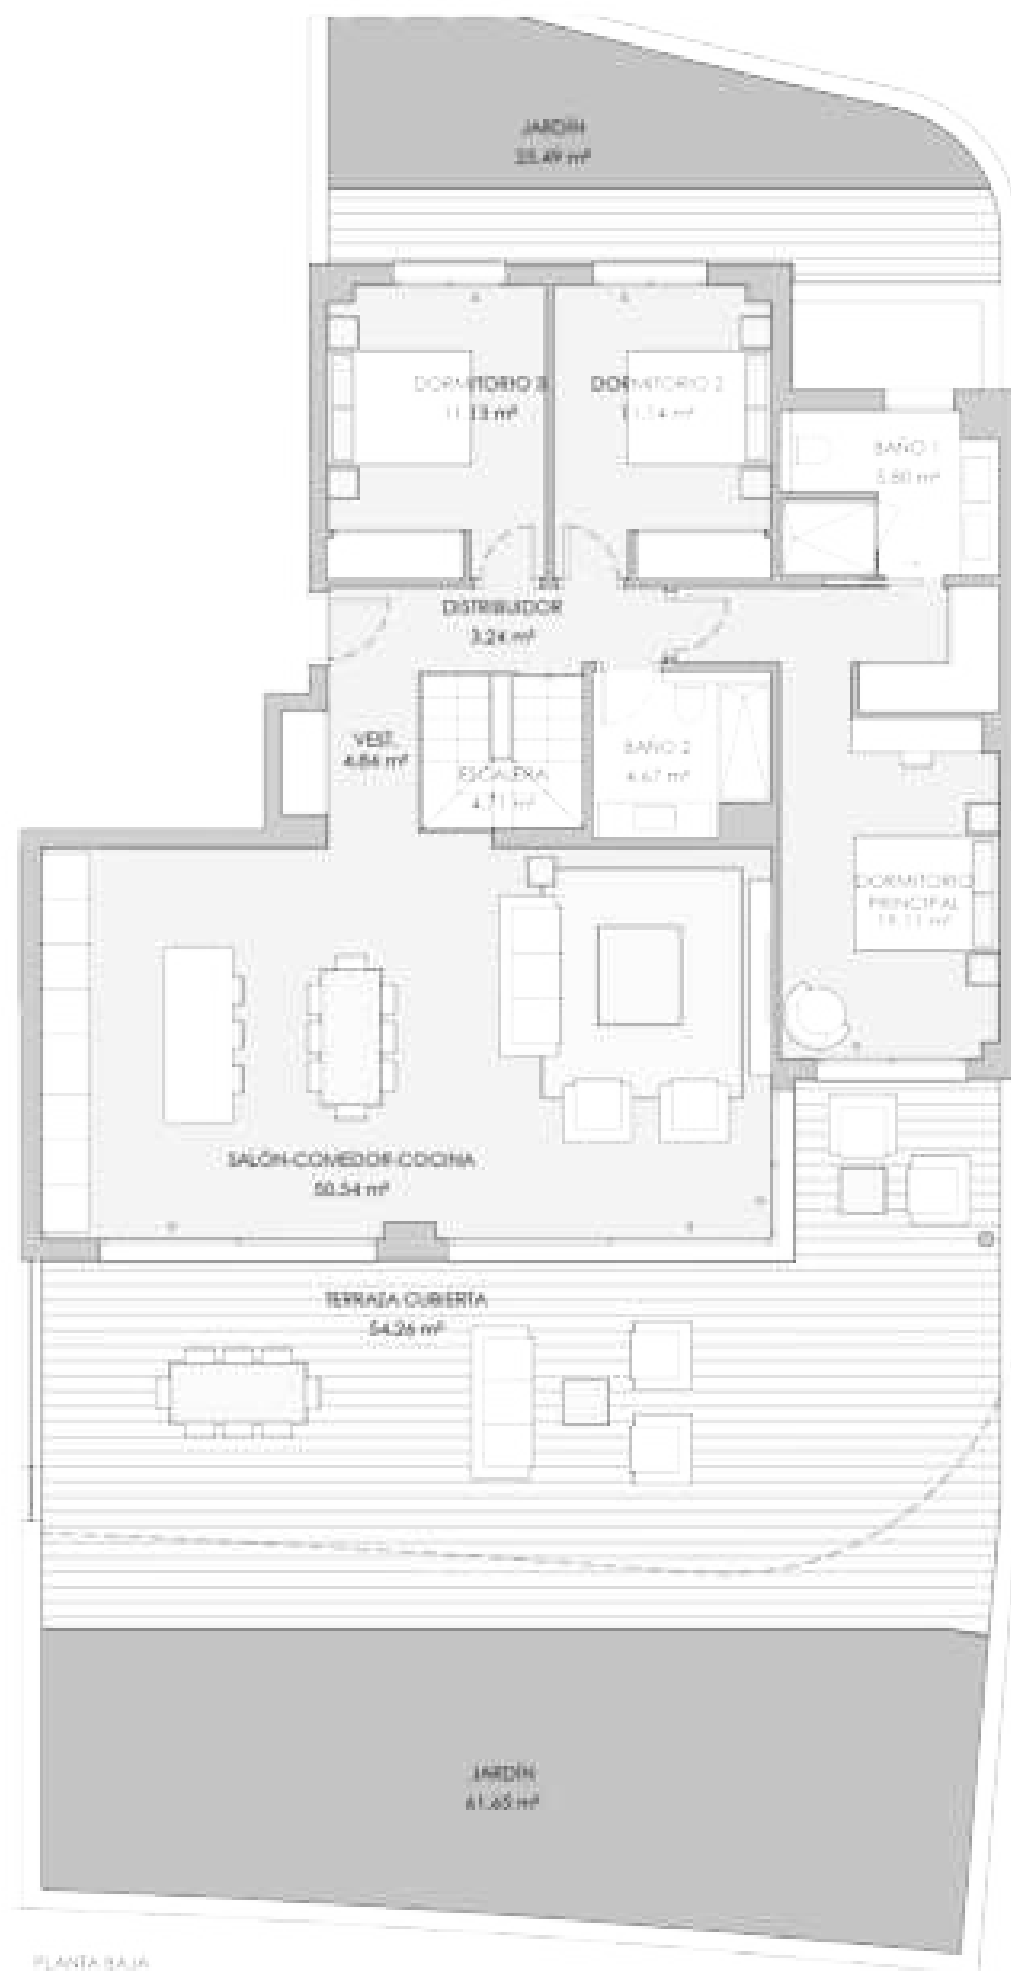

PLANTA BAJA




PLANTA SÓTANO



ESCALA 1/100

V08 - PORTAL 2 BAJO A 3 dormitorios

RESUMEN SUPERFICIES ÚTILES	
Total superficie útil exterior	141.4 m ²
Total superficie útil interior	164.73 m ²
Total superficie útil vivienda	306.13 m ²
RESUMEN SUPERFICIES CONSTRUIDA	
Total superficie construida exterior	154.63 m ²
Total superficie construida interior	197.62 m ²
Total superficie construida vivienda	352.25 m ²
Total superficie construida con comunes	571.08 m ²
RESUMEN SUPERFICIES SEGUN DECRETO 2182/06	
Superficie útil BQJA	161.2 m ²
Superficie construida BQJA	231.03 m ²

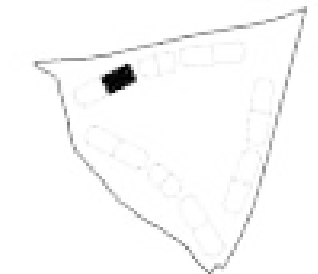


LOCALIZACIÓN
Planta: 1






PLANTA BAJA

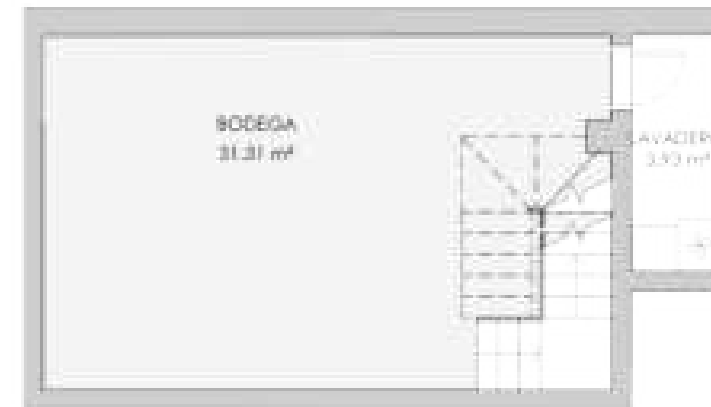


PLANTA SÓTANO

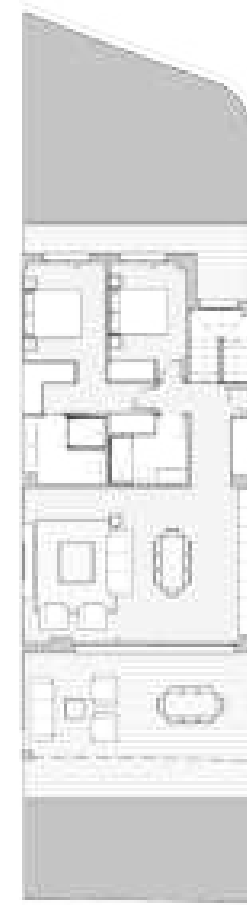


ESCALA 1/100


V09 - PORTAL 2 BAJO B 2 dormitorios

RESUMEN SUPERFICIES ÚTILES	
Total superficie útil exterior	114.35 m ²
Total superficie útil interior	123.76 m ²
Total superficie útil vivienda	240.11 m ²
RESUMEN SUPERFICIES CONSTRUIDA	
Total superficie construida exterior	125.49 m ²
Total superficie construida interior	141.83 m ²
Total superficie construida vivienda	267.32 m ²
Total superficie construida con comunes	200.6 m ²
RESUMEN SUPERFICIES SEGUN DECRETO 2182/06	
Superficie útil B.O.U.A	135.14 m ²
Superficie construida B.O.U.A	147.50 m ²

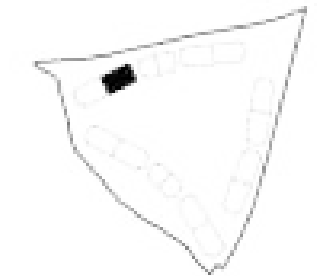

LOCALIZACIÓN
Planta: 1

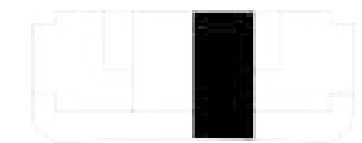

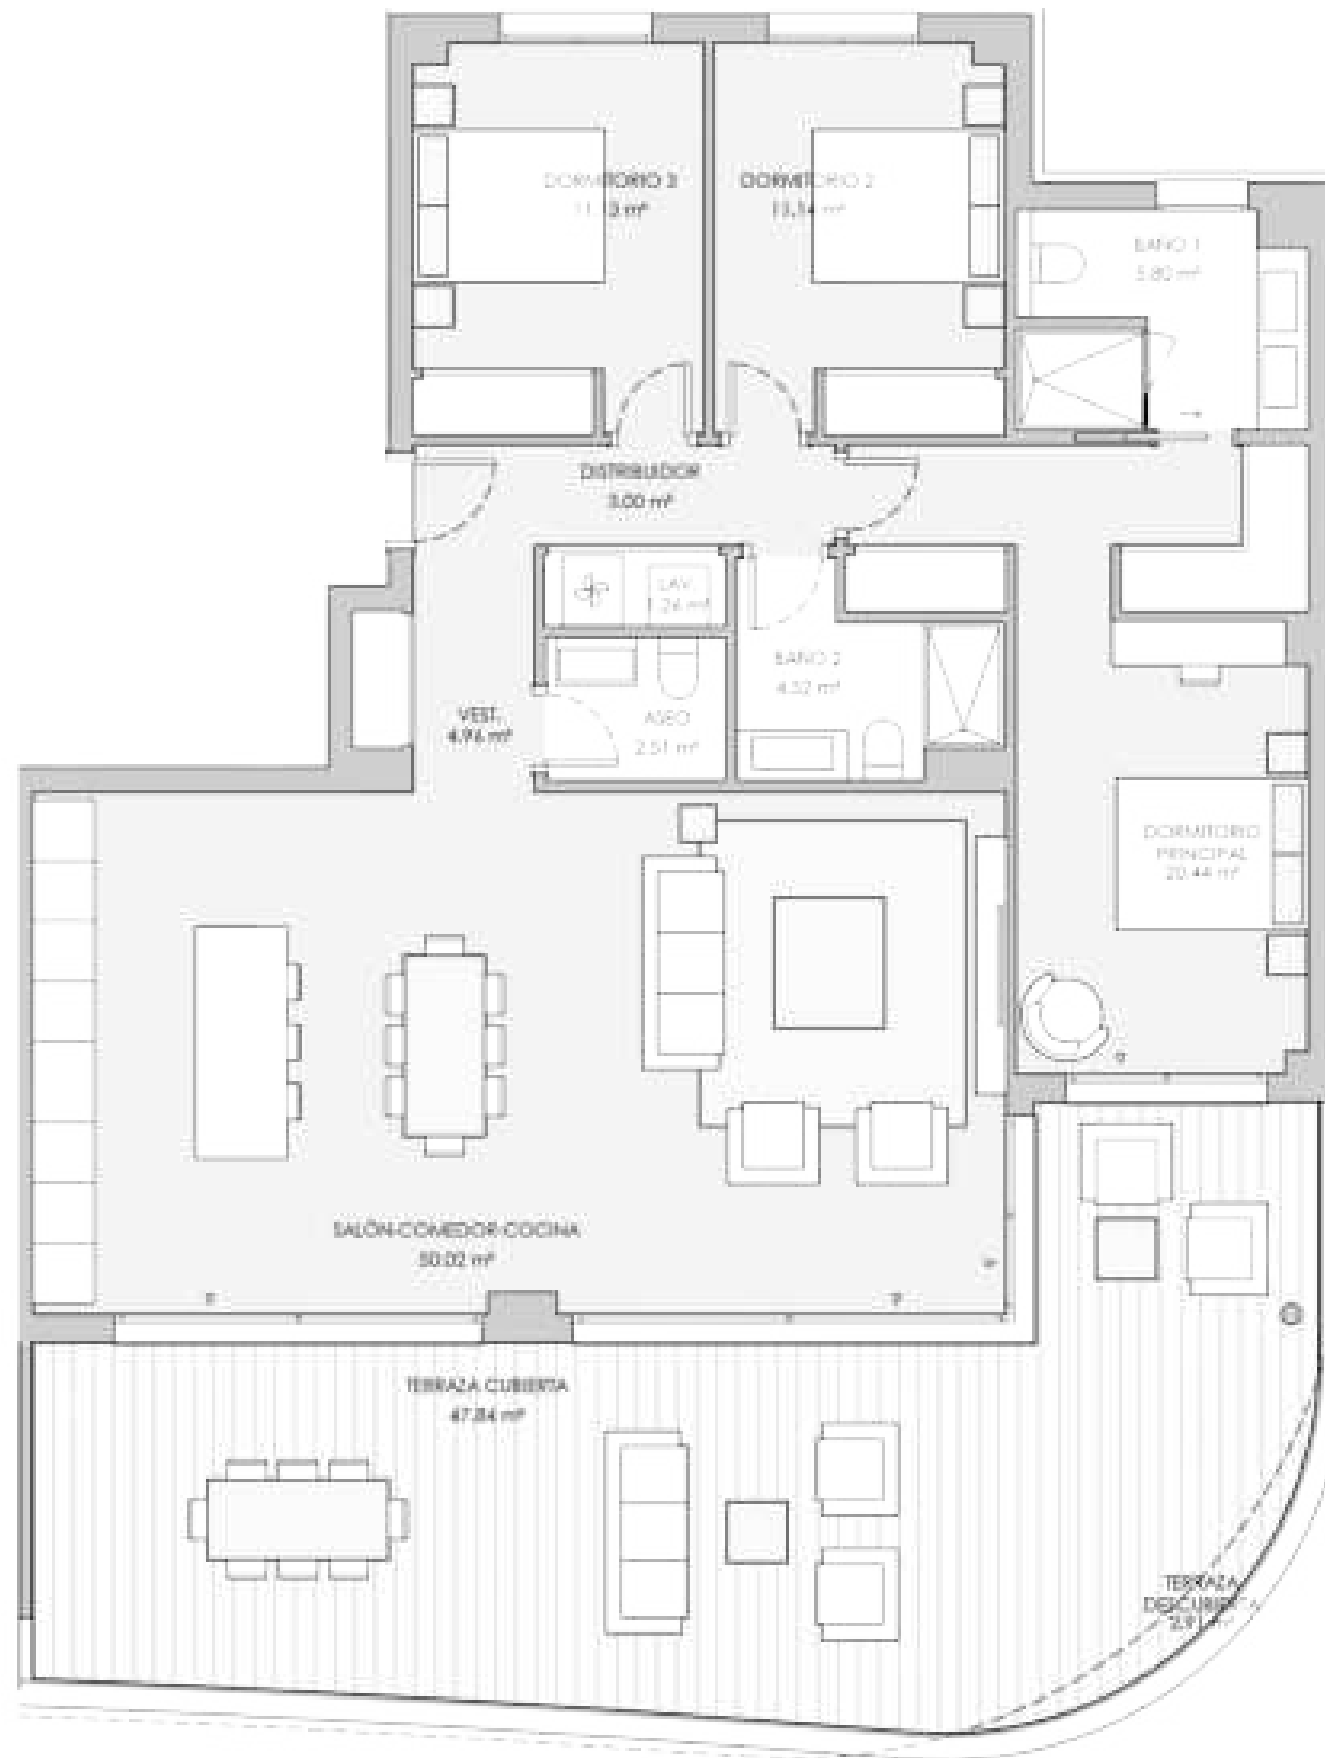

V10 - PORTAL 2 PRIMERO A 3 dormitorios

RESUMEN SUPERFICIES ÚTILES


Total superficie útil exterior	30.75	m ²
Total superficie útil interior	114.78	m ²
Total superficie útil vivienda	145.53	m ²

RESUMEN SUPERFICIES CONSTRUIDA


Total superficie construida exterior	34.04	m ²
Total superficie construida interior	132.65	m ²
Total superficie construida vivienda	166.69	m ²
Total superficie construida con comunes	198.05	m ²

RESUMEN SUPERFICIES SEGUN DECRETO 2182/06

Superficie útil BQJA	125.26	m ²
Superficie construida BQJA	151.94	m ²

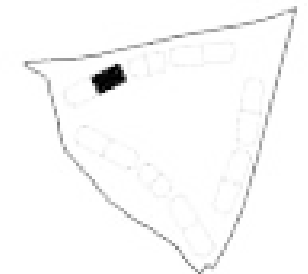


LOCALIZACIÓN
Planta 1

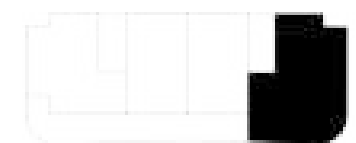

ESCALA 1/75



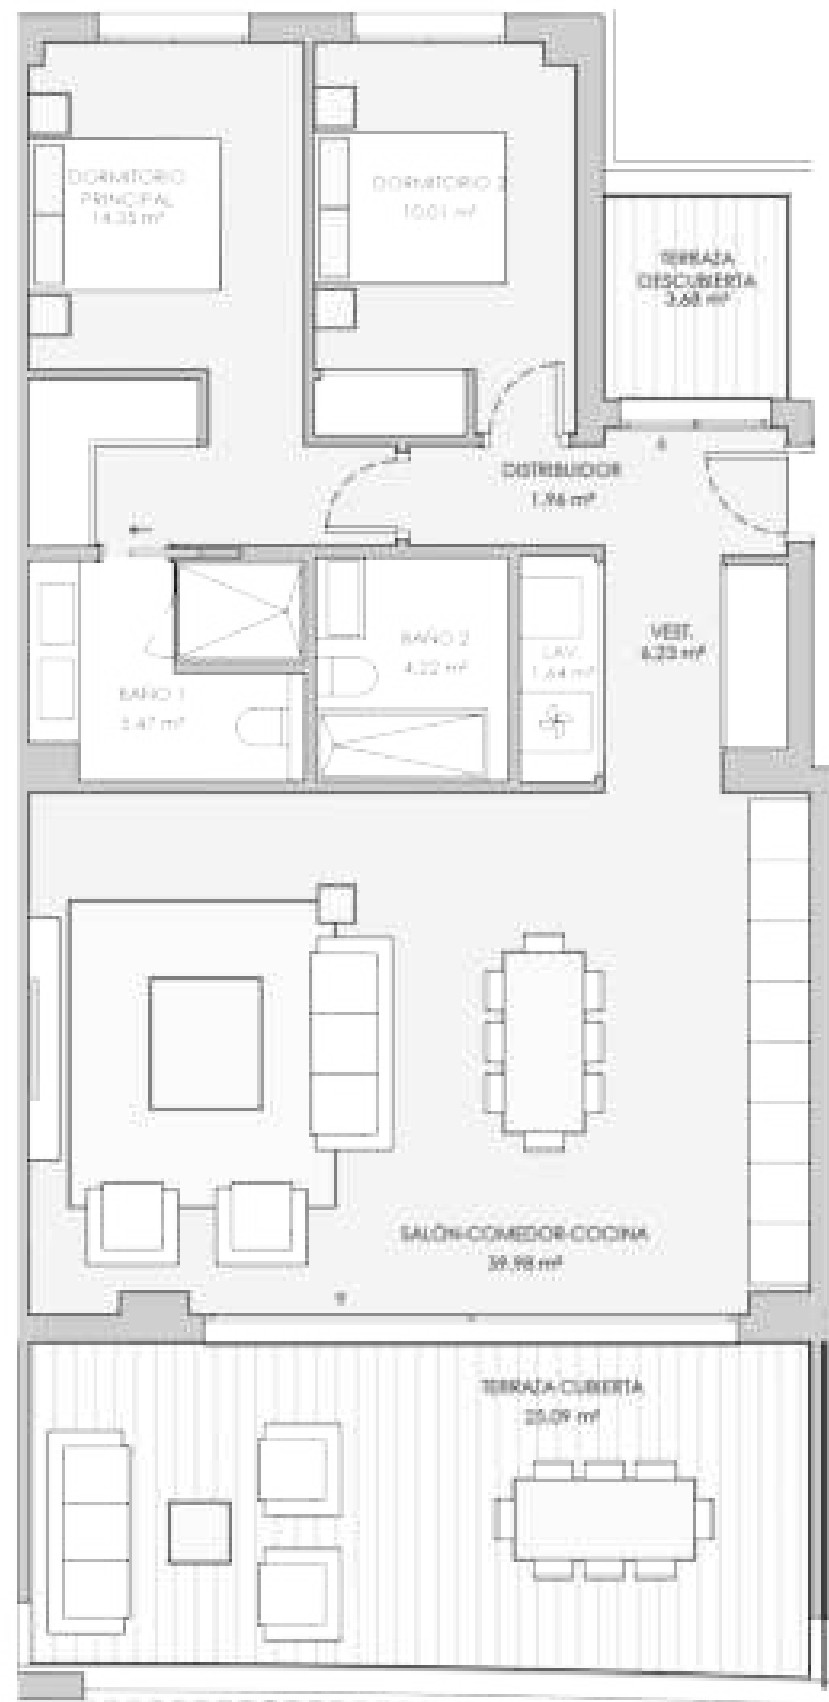

V11 - PORTAL 2 PRIMERO B 2 dormitorios

RESUMEN SUPERFICIES ÚTILES


Total superficie útil exterior	26.77	m ²
Total superficie útil interior	63.86	m ²
Total superficie útil vivienda	112.63	m ²

RESUMEN SUPERFICIES CONSTRUIDA

Total superficie construida exterior	32.84	m ²
Total superficie construida interior	94.74	m ²
Total superficie construida vivienda	129.58	m ²
Total superficie construida con comunes	135.81	m ²


RESUMEN SUPERFICIES SEGUN DECRETO 2182/2005

Superficie útil B.O.U.A	92.25	m ²
Superficie construida B.O.U.A	111.65	m ²

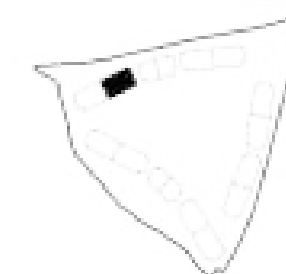


LOCALIZACIÓN

Planta 1

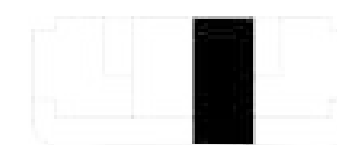

ESCALA 1/75



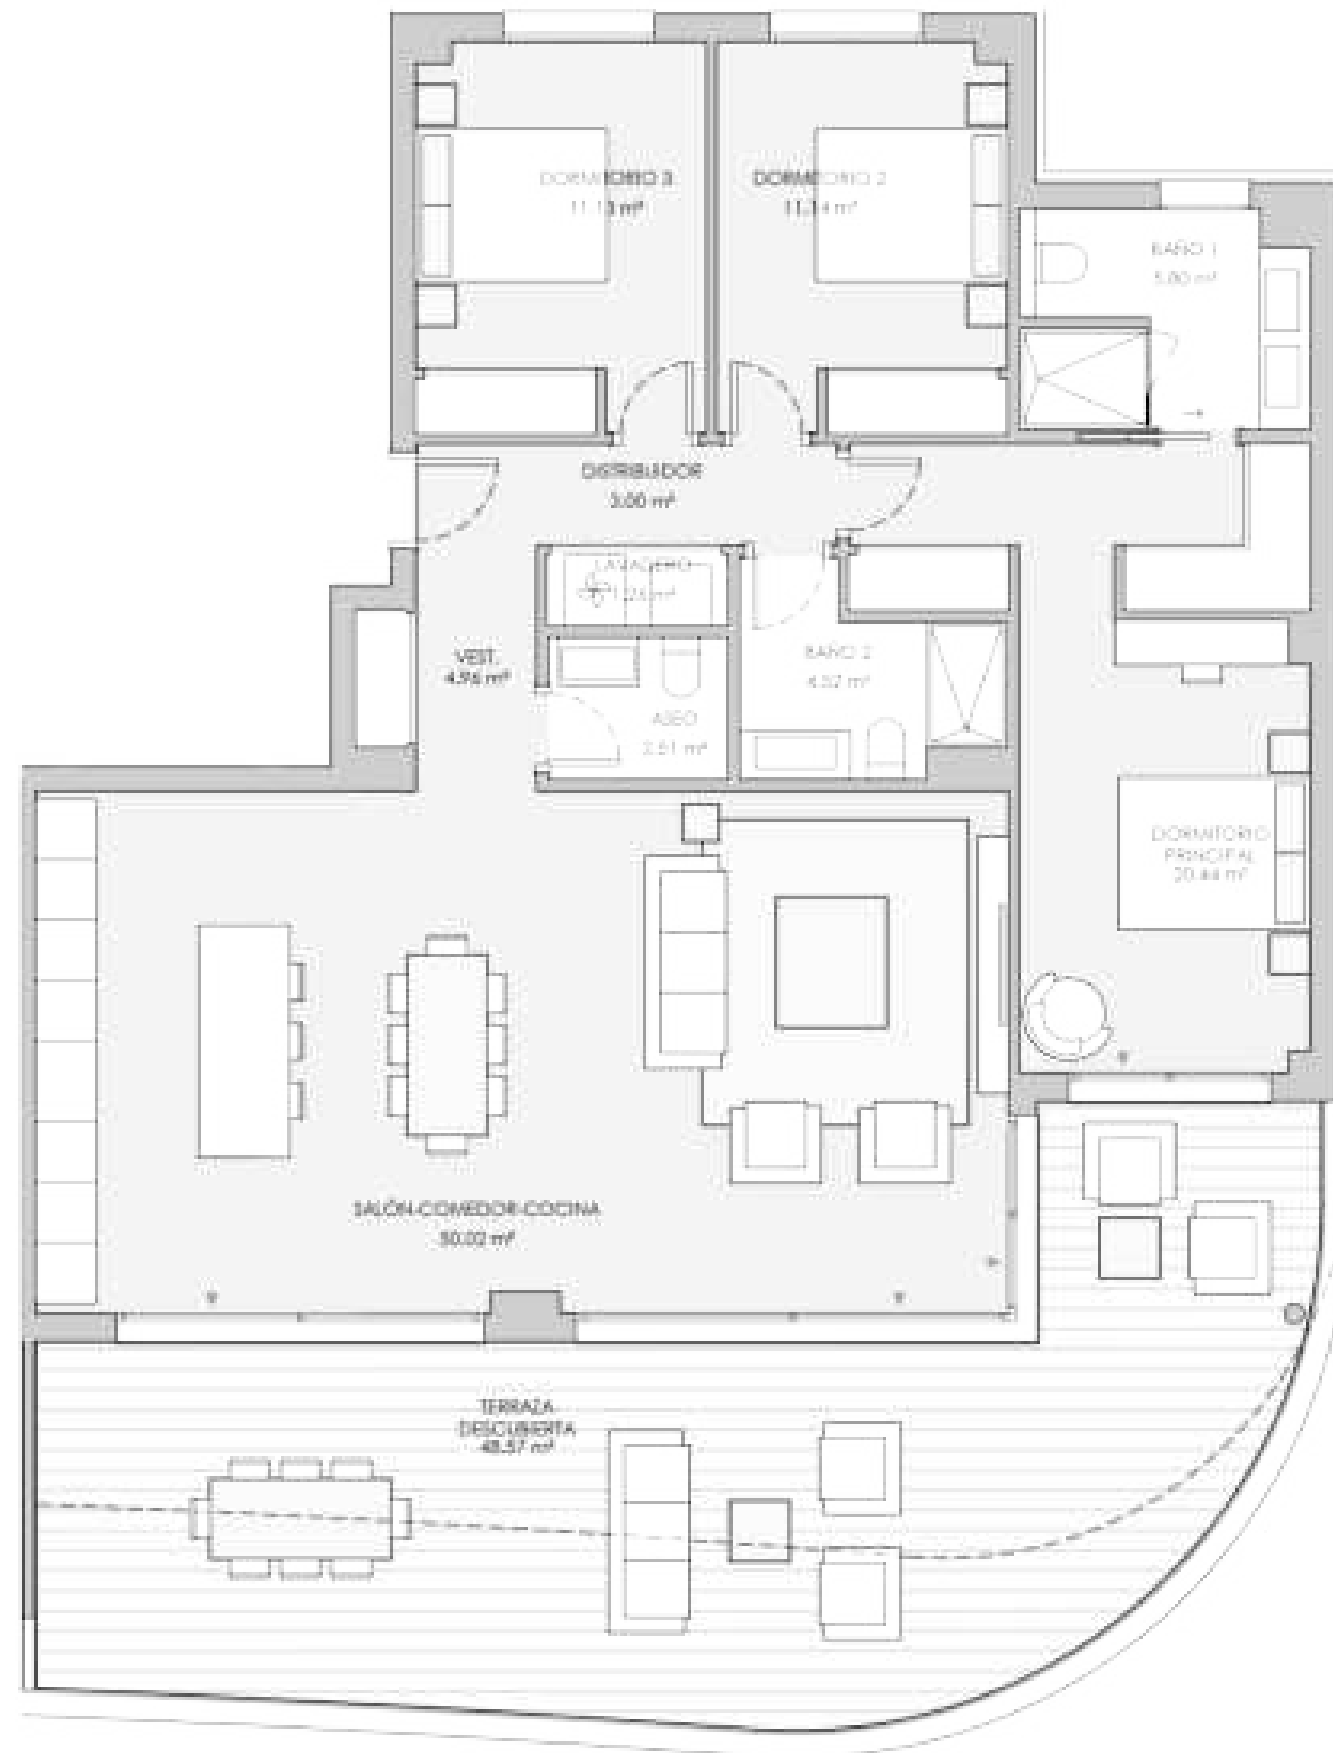

V12 - PORTAL 2 SEGUNDO A 3 dormitorios

RESUMEN SUPERFICIES ÚTILES


Total superficie útil exterior	48.57 m ²
Total superficie útil interior	114.78 m ²
Total superficie útil vivienda	163.35 m ²

RESUMEN SUPERFICIES CONSTRUIDA


Total superficie construida exterior	53.71 m ²
Total superficie construida interior	132.85 m ²
Total superficie construida vivienda	186.56 m ²
Total superficie construida con comunes	195.39 m ²

RESUMEN SUPERFICIES SEGUN DECRETO 218/2005

Superficie útil B.O.J.A	125.26 m ²
Superficie construida B.O.J.A	151.38 m ²

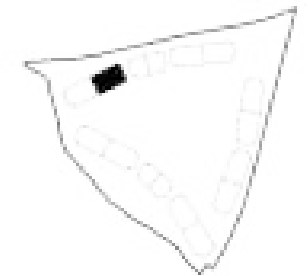


LOCALIZACIÓN
Planta : 1

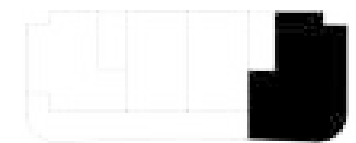

ESCALA 1/75



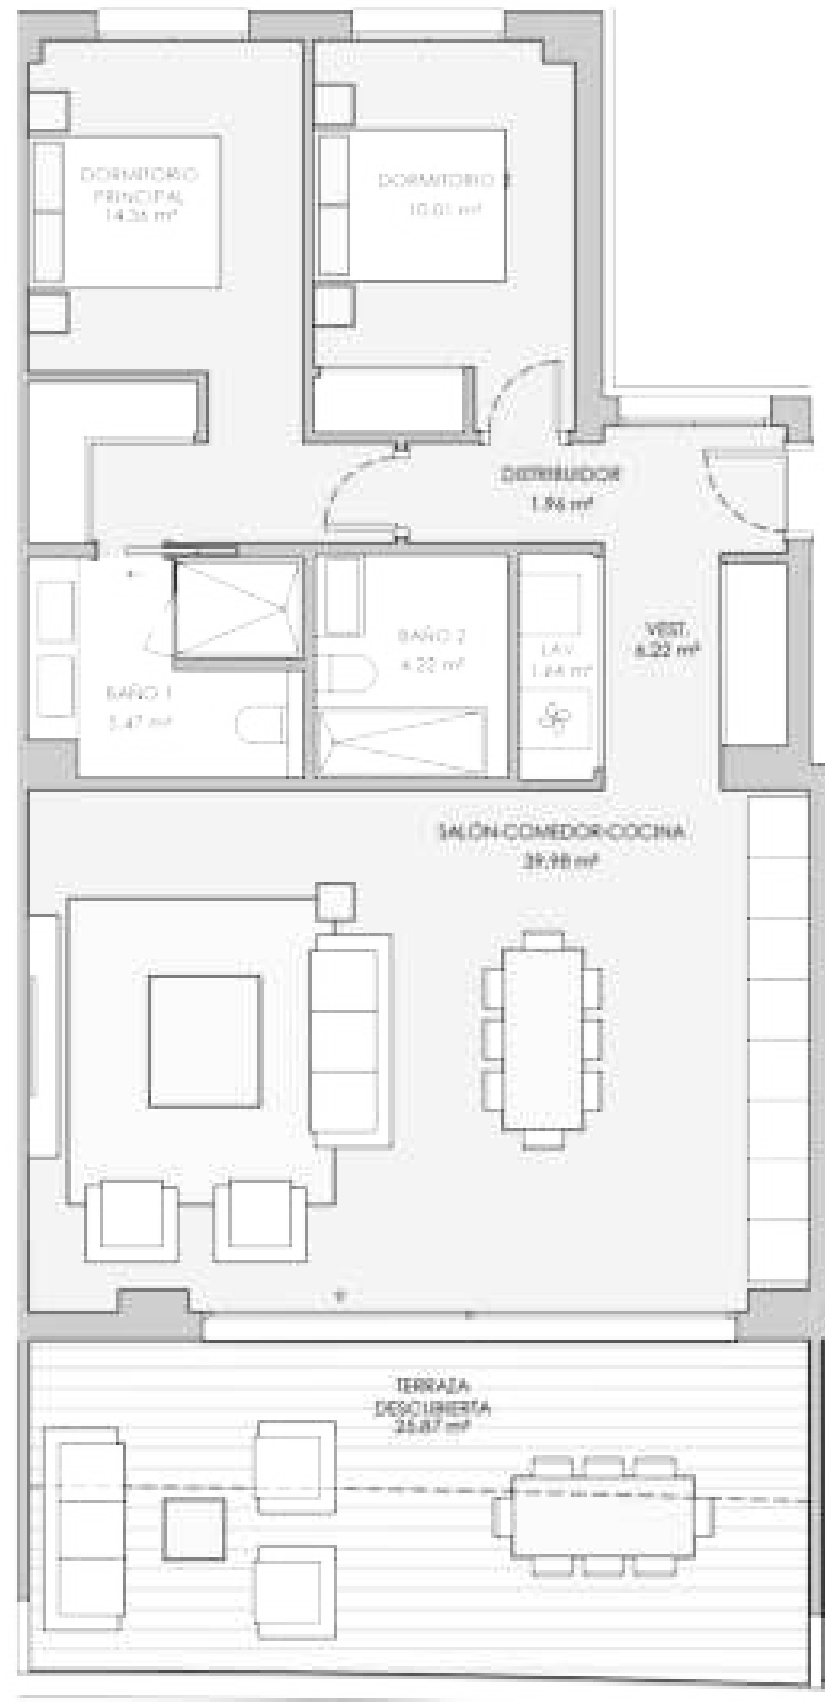

V13 - PORTAL 2 SEGUNDO B 2 dormitorios

RESUMEN SUPERFICIES ÚTILES


Total superficie útil exterior	25.87 m ²
Total superficie útil interior	63.86 m ²
Total superficie útil vivienda	109.73 m ²

RESUMEN SUPERFICIES CONSTRUIDA


Total superficie construida exterior	26.99 m ²
Total superficie construida interior	94.74 m ²
Total superficie construida vivienda	121.73 m ²
Total superficie construida con comunes	131.8 m ²

RESUMEN SUPERFICIES SEGUN DECRETO 2182/2005

Superficie útil B.O.U.A	92.25 m ²
Superficie construida B.O.U.A	113.2 m ²

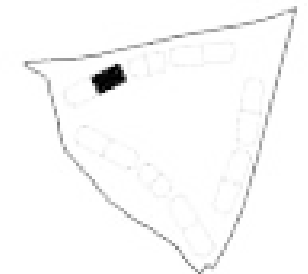


LOCALIZACIÓN
Planta: 1

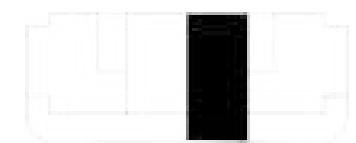


ESCALA 1/75



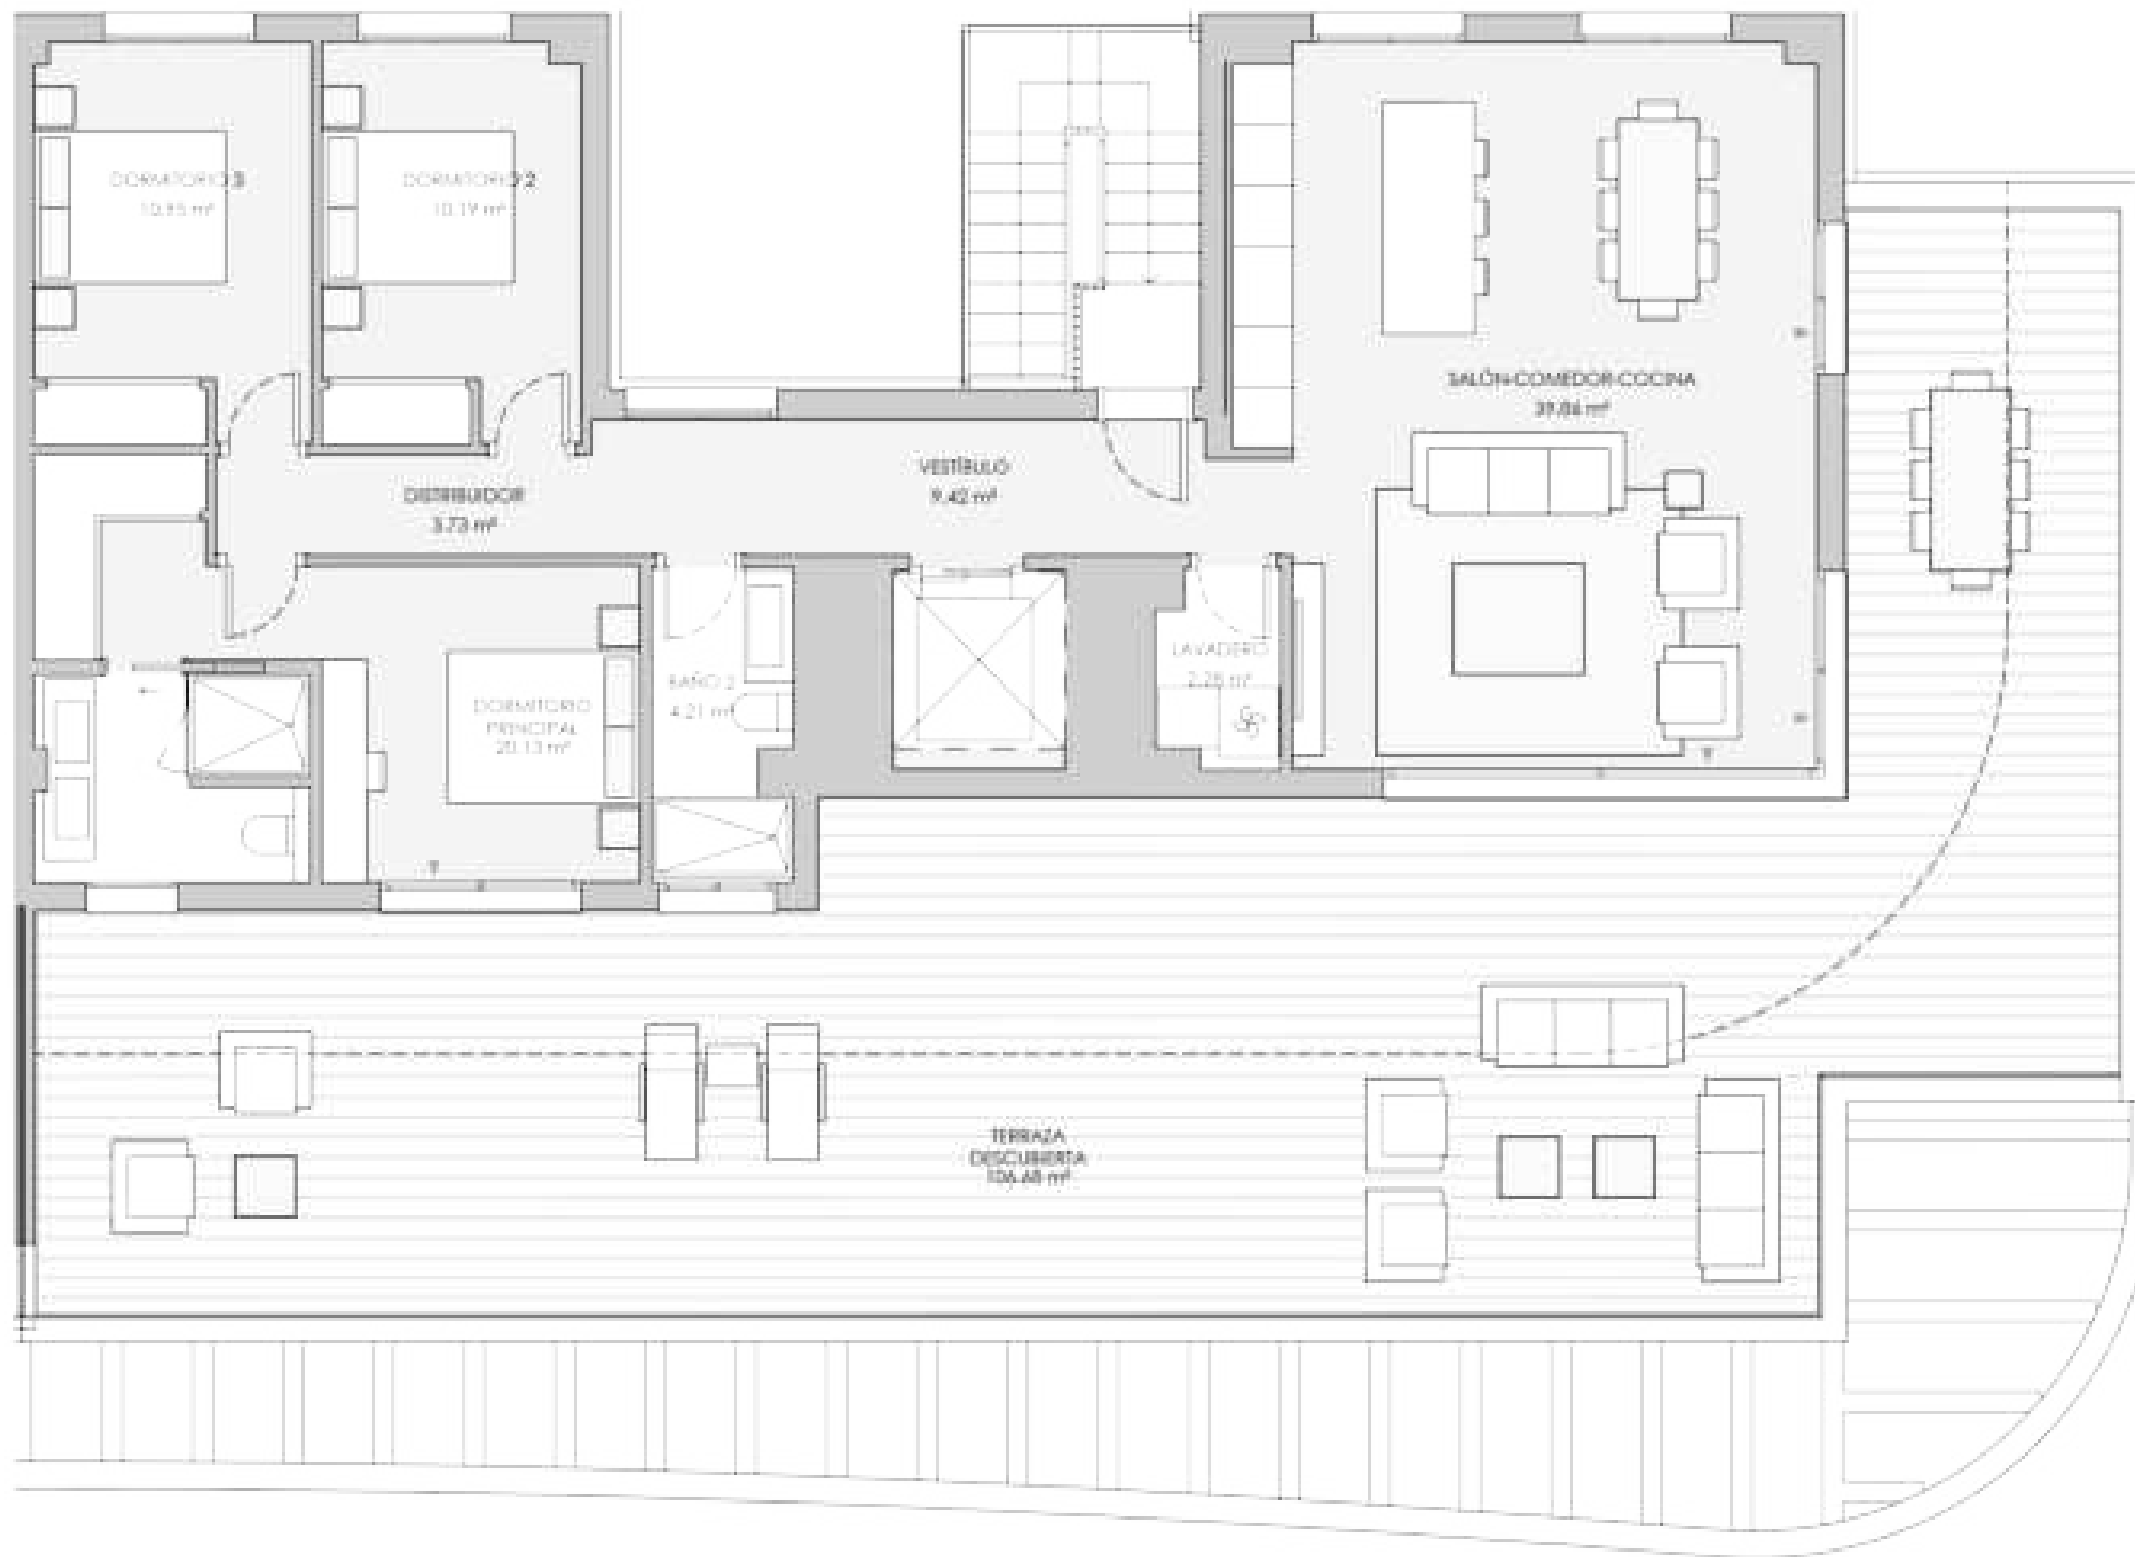


V14 - PORTAL 2 ATICO A 3 dormitorios

RESUMEN SUPERFICIES ÚTILES	
Total superficie útil exterior	104.48 m ²
Total superficie útil interior	100.77 m ²
Total superficie útil vivienda	207.45 m ²
RESUMEN SUPERFICIES CONSTRUIDA	
Total superficie construida exterior	117.1 m ²
Total superficie construida interior	127.17 m ²
Total superficie construida vivienda	244.27 m ²
Total superficie construida con comunes	255.74 m ²
RESUMEN SUPERFICIES SEGUN DECRETO 218/2005	
Superficie útil B.O.U.A	110.85 m ²
Superficie construida B.O.U.A	140.73 m ²

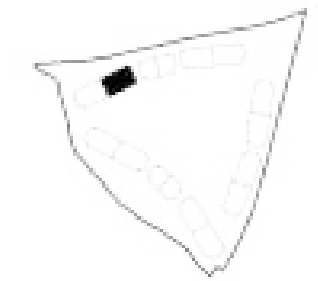


LOCALIZACIÓN
Planta: 1

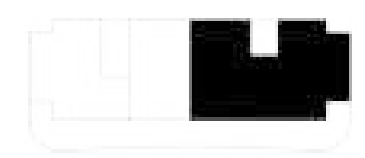

ESCALA 1/75



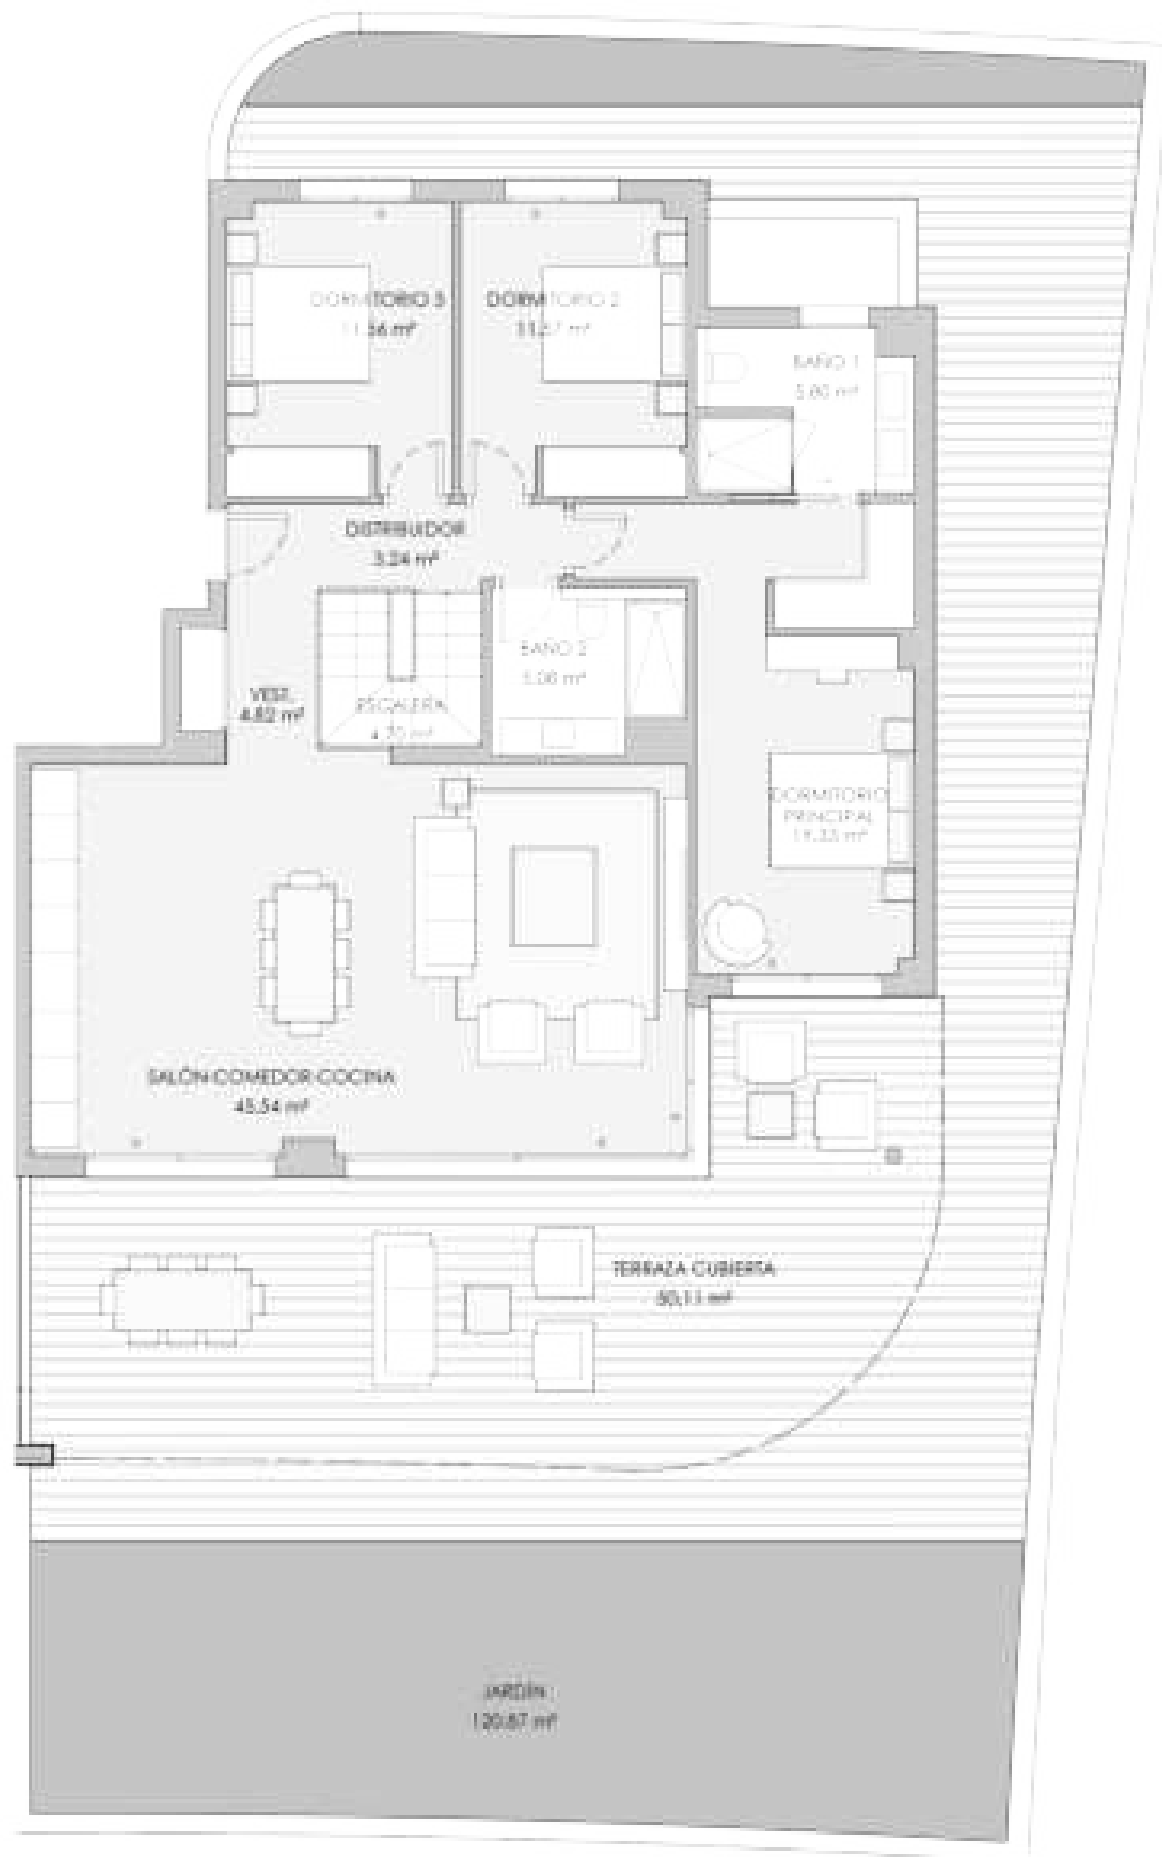

PLANTA BAJA




PLANTA SÓTANO

ESCALA 1/100




V15 - PORTAL 3 BAJO A 3 dormitorios


RESUMEN SUPERFICIES ÚTILES	
Total superficie útil exterior	170.98 m ²
Total superficie útil interior	171.92 m ²
Total superficie útil vivienda	342.9 m ²
RESUMEN SUPERFICIES CONSTRUIDA	
Total superficie construida exterior	194.34 m ²
Total superficie construida interior	205.94 m ²
Total superficie construida vivienda	392.28 m ²
Total superficie construida con comunes	411.24 m ²
RESUMEN SUPERFICIES SEGUN DECRETO 2182005	
Superficie útil BQJA	169.11 m ²
Superficie construida BQJA	242.00 m ²

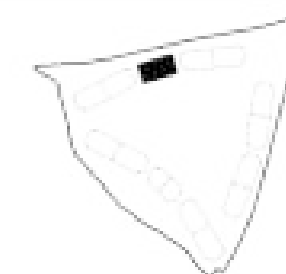

LOCALIZACIÓN

Planta: 1

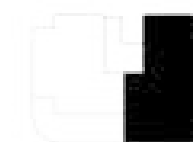

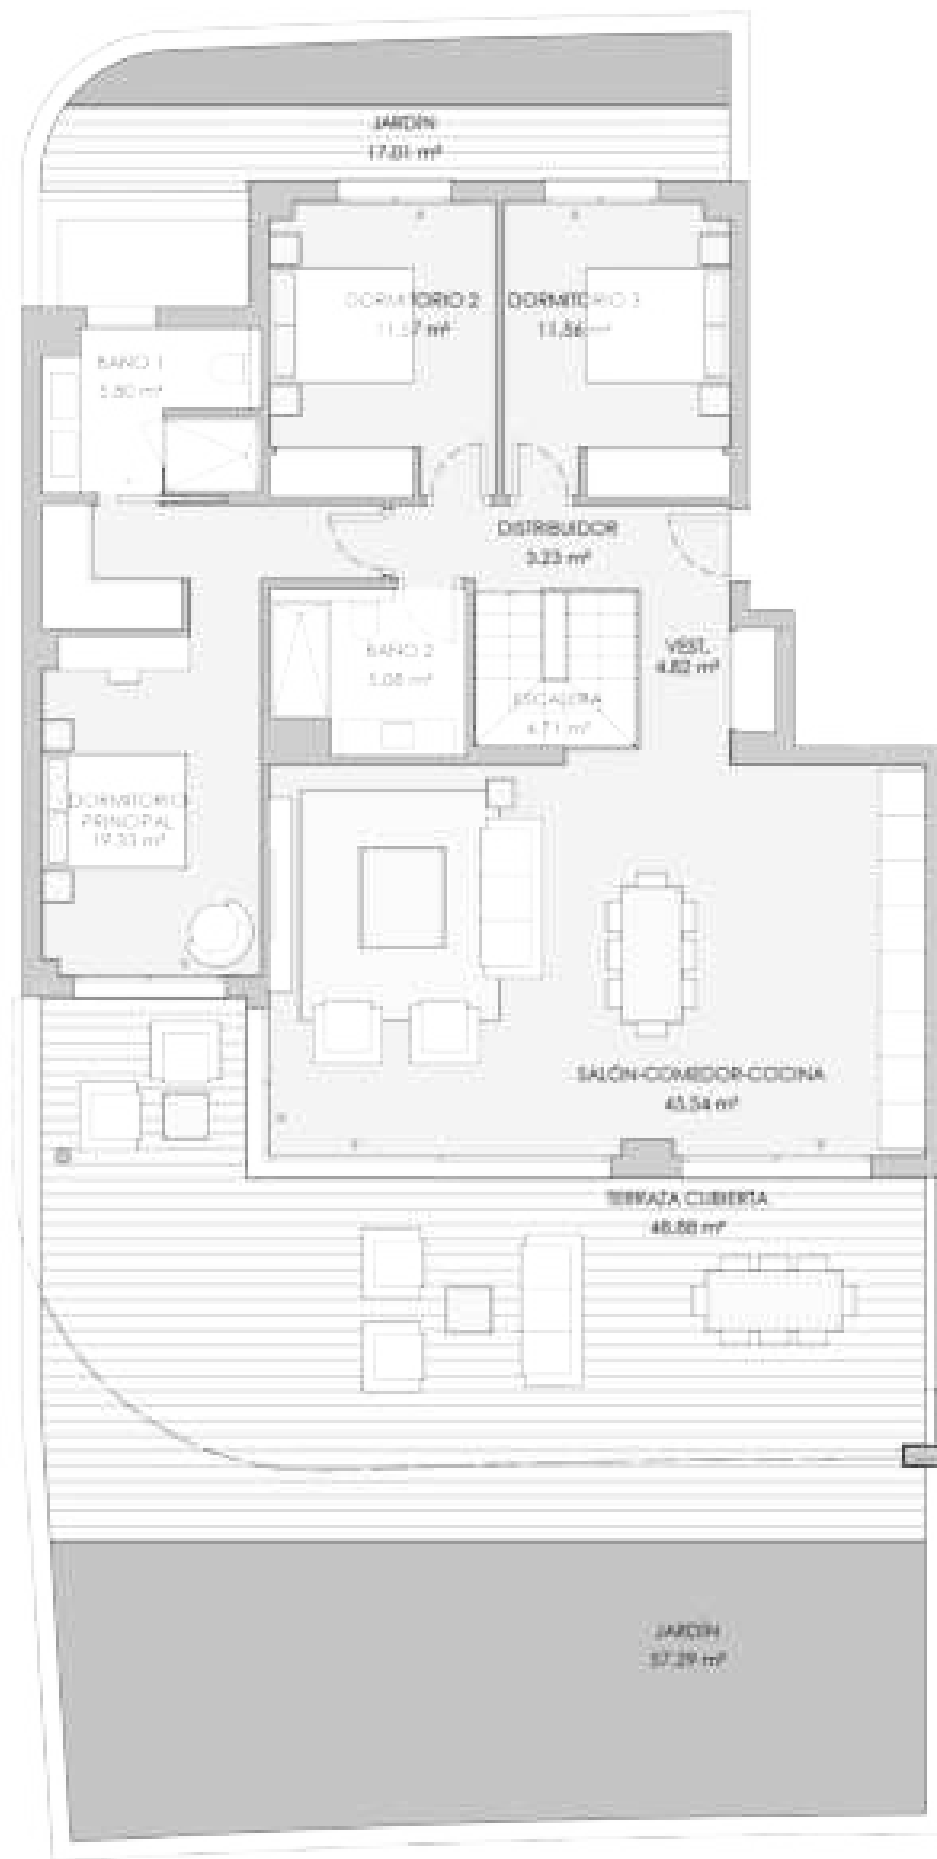

PLANTA BAJA




PLANTA SÓTANO

ESCALA 1/100





V16 - PORTAL 3 BAJO B 3 dormitorios

RESUMEN SUPERFICIES ÚTILES	
Total superficie útil exterior	123.18 m ²
Total superficie útil interior	162.90 m ²
Total superficie útil vivienda	286.14 m ²
RESUMEN SUPERFICIES CONSTRUIDA	
Total superficie construida exterior	137.55 m ²
Total superficie construida interior	193.20 m ²
Total superficie construida vivienda	330.75 m ²
Total superficie construida con comunes	348.66 m ²
RESUMEN SUPERFICIES SEGUN DECRETO 2182/2005	
Superficie útil BQJA	179.26 m ²
Superficie construida BQJA	227.51 m ²

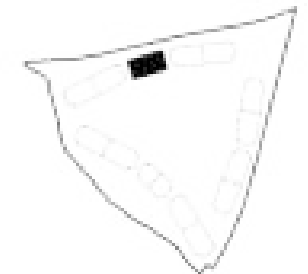

LOCALIZACIÓN
Planta: 1

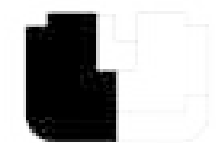

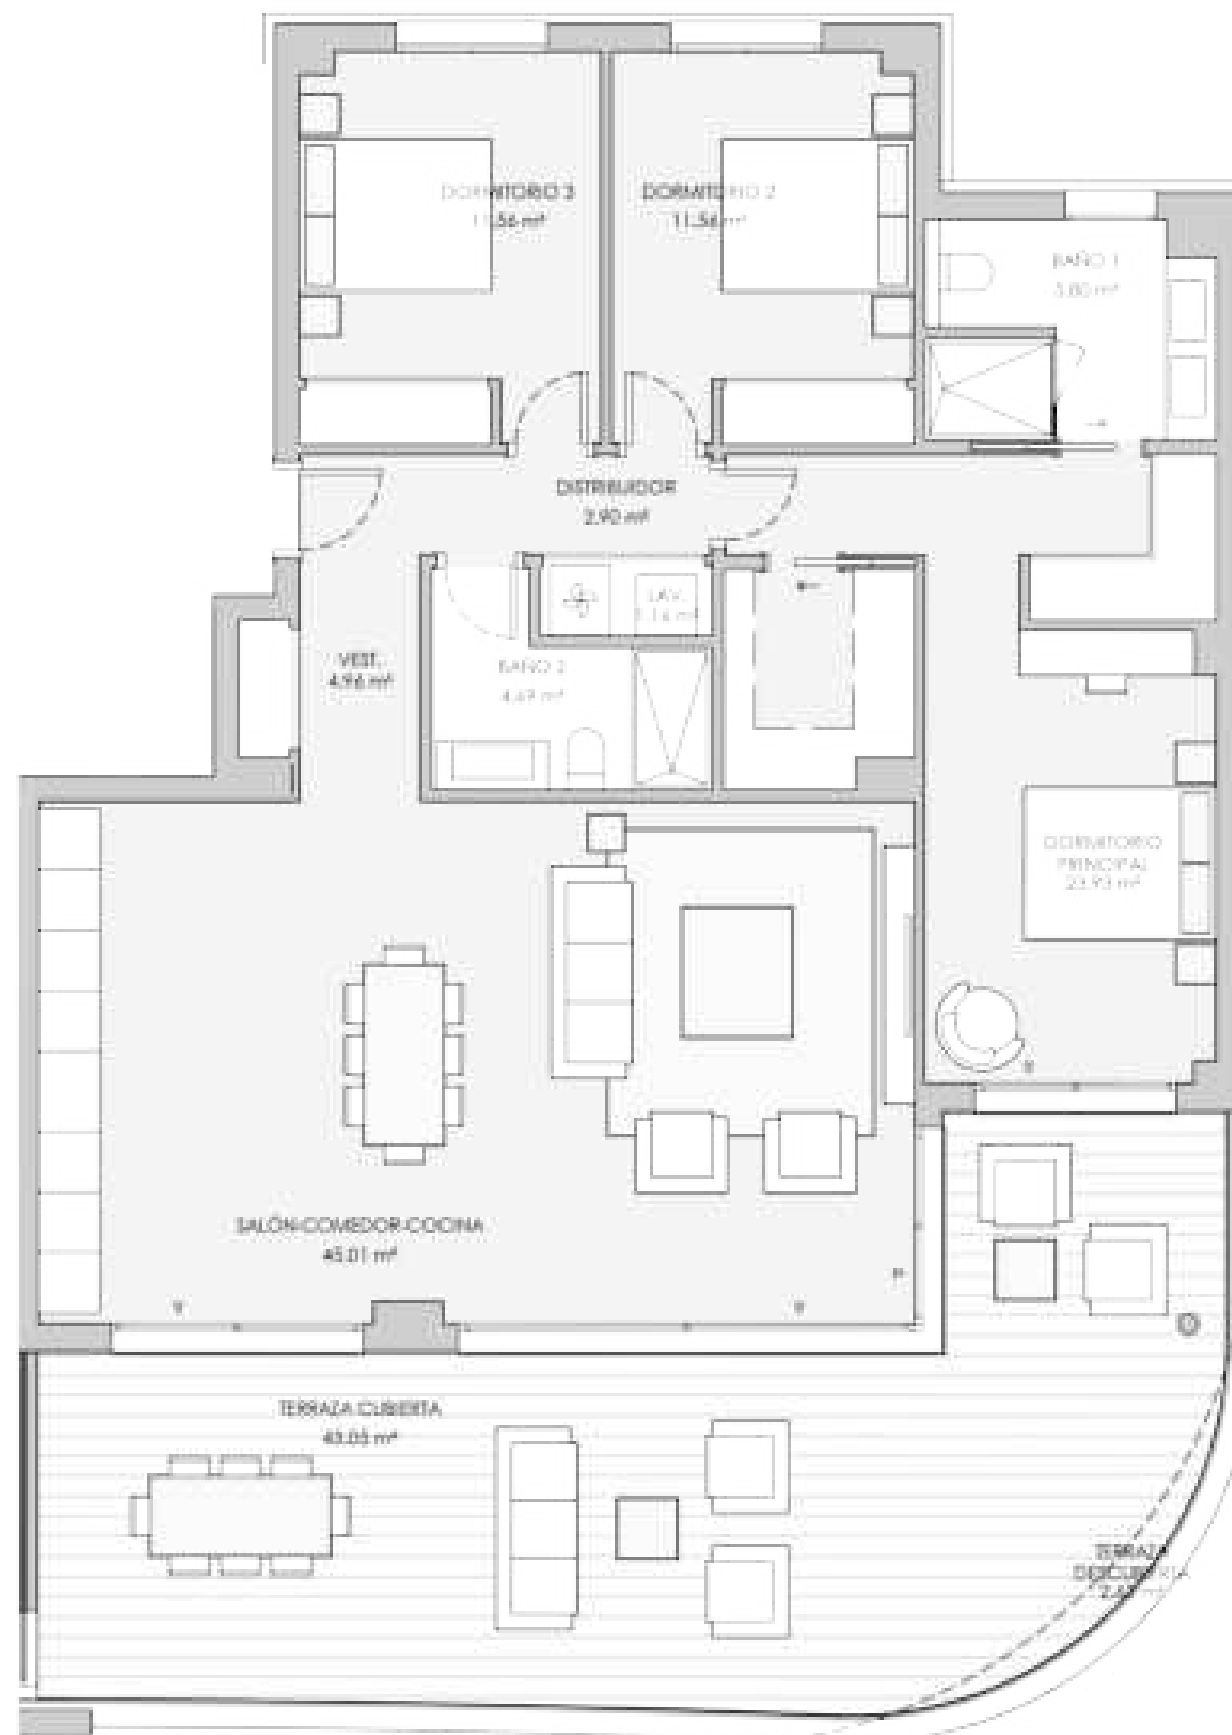

V17 - PORTAL 3 PRIMERO A 3 dormitorios

RESUMEN SUPERFICIES ÚTILES


Total superficie útil exterior	45.67 m ²
Total superficie útil interior	111.57 m ²
Total superficie útil vivienda	157.24 m ²

RESUMEN SUPERFICIES CONSTRUIDA

Total superficie construida exterior	50.65 m ²
Total superficie construida interior	129.35 m ²
Total superficie construida vivienda	180 m ²
Total superficie construida con comunes	188.7 m ²


RESUMEN SUPERFICIES SEGUN DECRETO 2182005

Superficie útil BQJA	122.73 m ²
Superficie construida BQJA	147.62 m ²

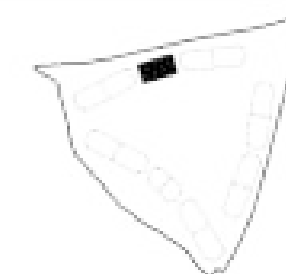


LOCALIZACIÓN

Planta 1

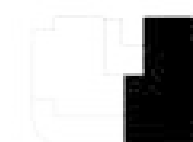

ESCALA 1/75



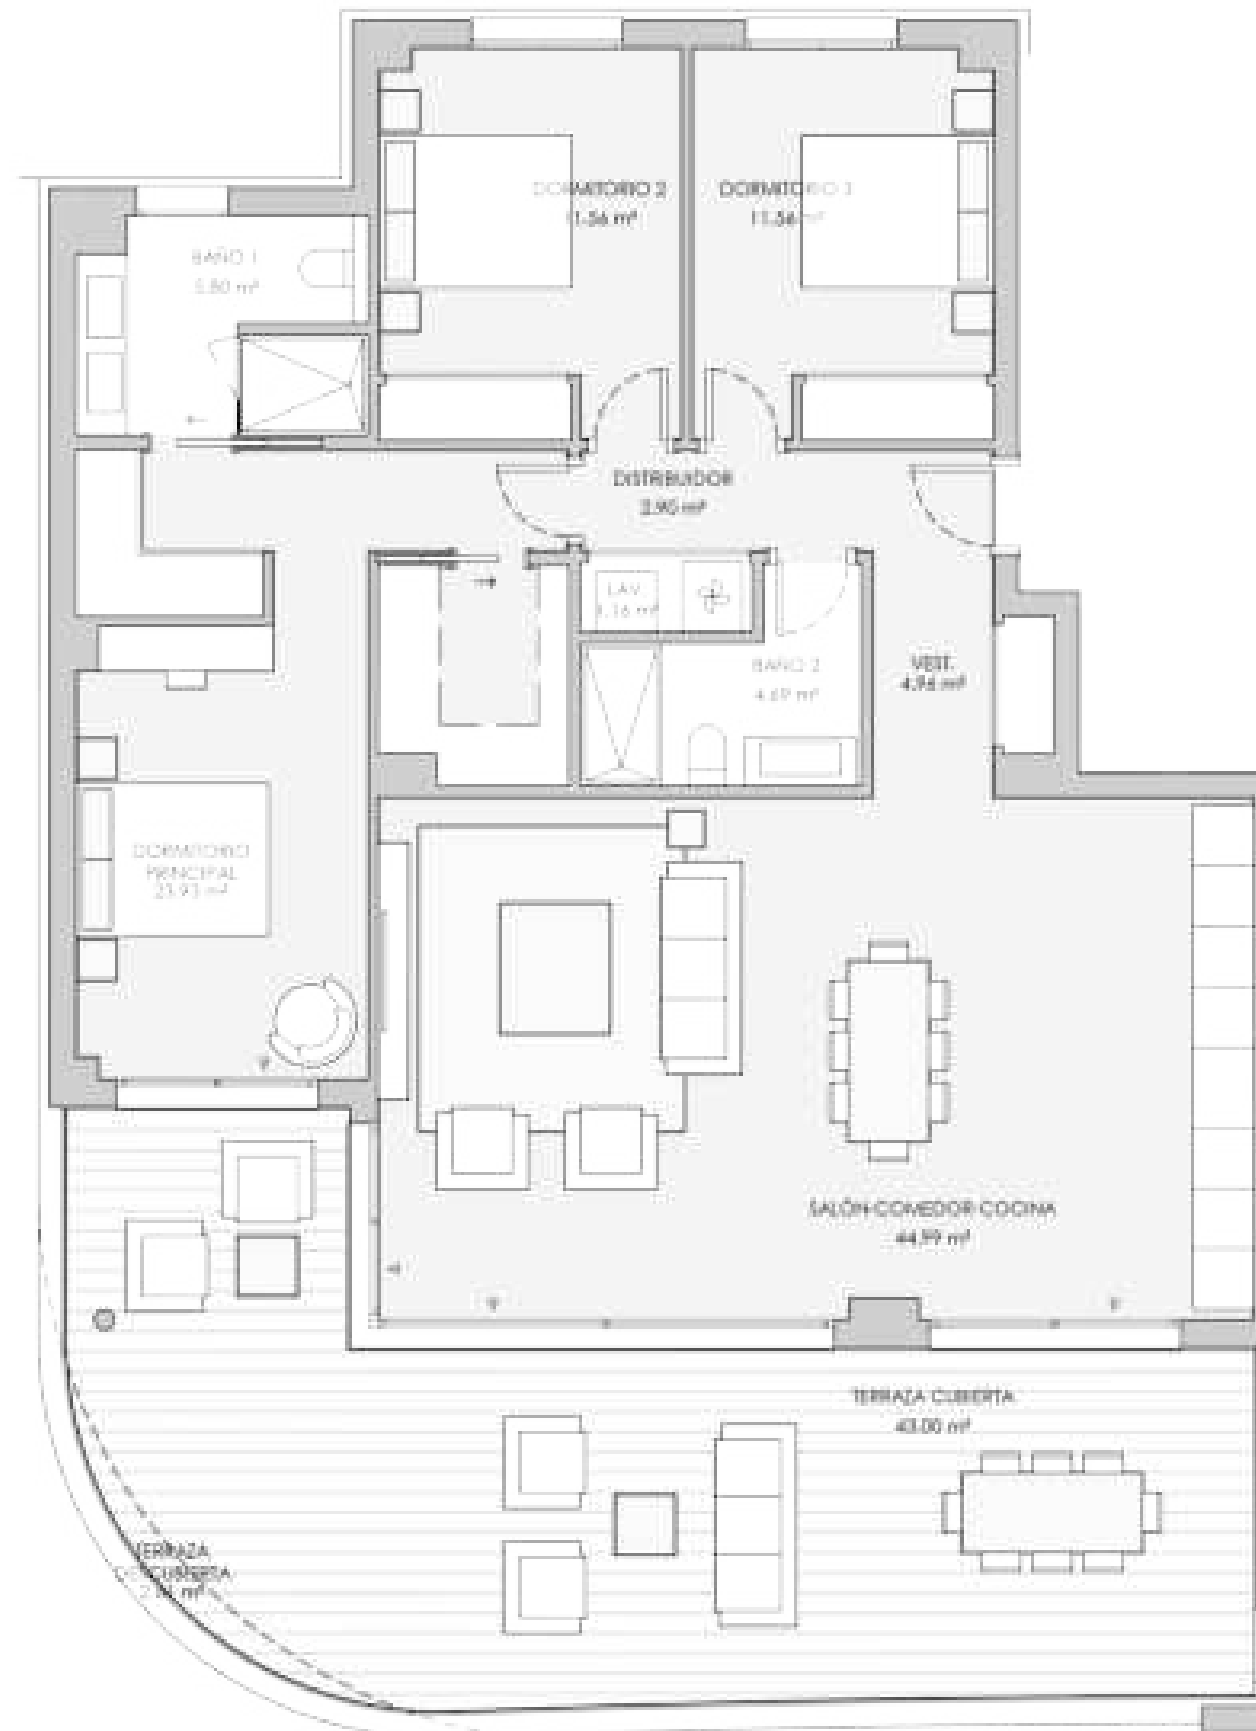

V18 - PORTAL 3 PRIMERO B 3 dormitorios

RESUMEN SUPERFICIES ÚTILES


Total superficie útil exterior	45.61 m ²
Total superficie útil interior	111.55 m ²
Total superficie útil vivienda	157.16 m ²

RESUMEN SUPERFICIES CONSTRUIDA


Total superficie construida exterior	50.00 m ²
Total superficie construida interior	126.93 m ²
Total superficie construida vivienda	176.93 m ²
Total superficie construida con comunes	185.2 m ²

RESUMEN SUPERFICIES SEGUN DECRETO 2182005

Superficie útil BOJA	122.71 m ²
Superficie construida BOJA	147.19 m ²


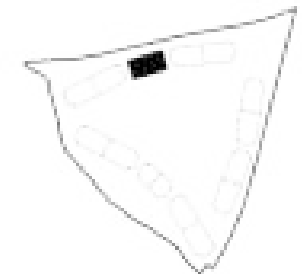


LOCALIZACIÓN
Planta 1

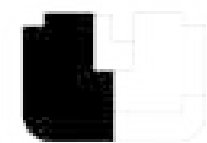

ESCALA 1/75



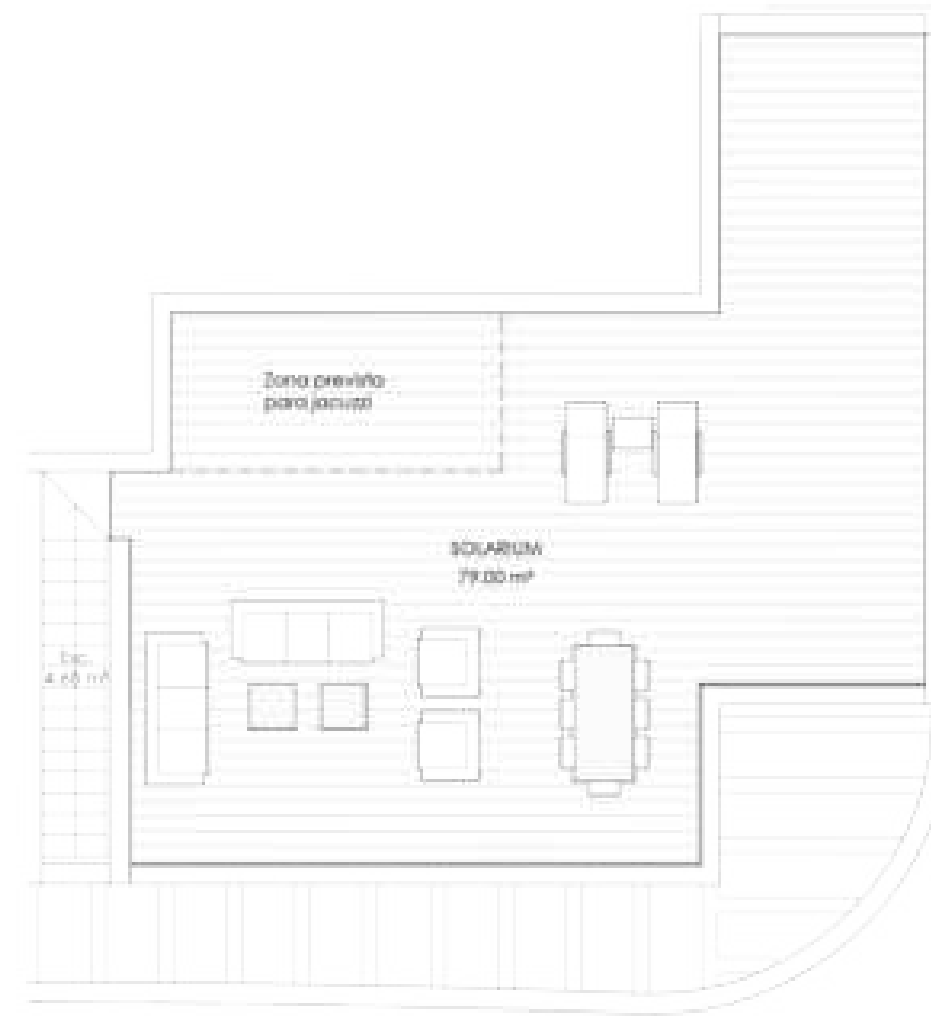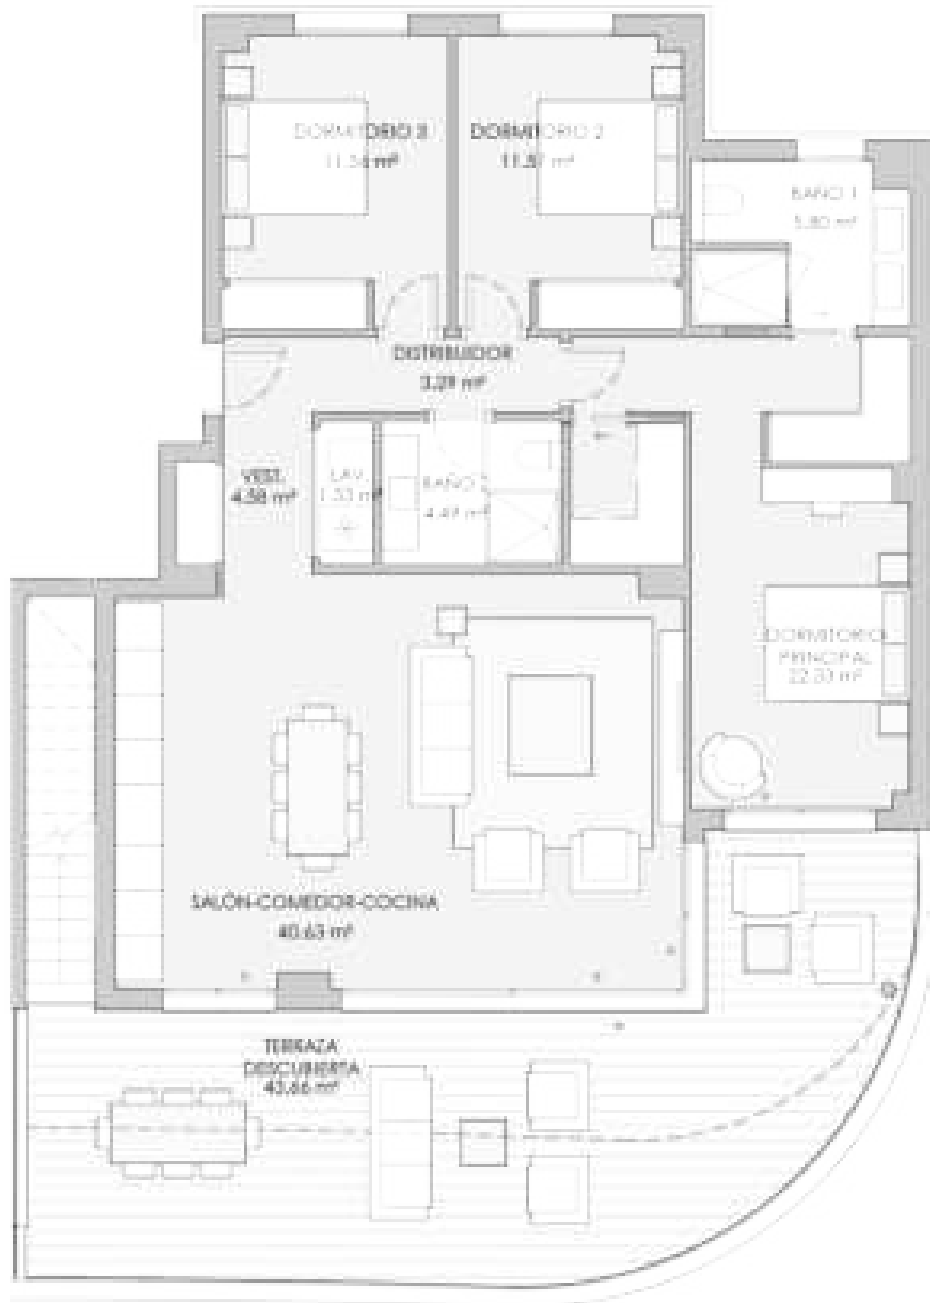


V19 - PORTAL 3 SEGUNDO A 3 dormitorios


RESUMEN SUPERFICIES ÚTILES	
Total superficie útil exterior	127.34 m ²
Total superficie útil interior	105.58 m ²
Total superficie útil vivienda	232.92 m ²

RESUMEN SUPERFICIES CONSTRUIDA	
Total superficie construida exterior	144.94 m ²
Total superficie construida interior	123.5 m ²
Total superficie construida vivienda	268.44 m ²
Total superficie construida con comunes	281.32 m ²

RESUMEN SUPERFICIES SEGUN DECRETO 2182005	
Superficie útil B.O.U.A	118.14 m ²
Superficie construida B.O.U.A	144.94 m ²


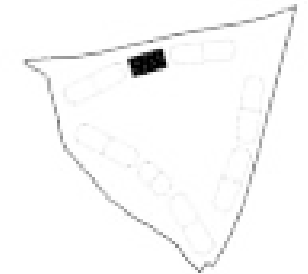


LOCALIZACIÓN
Planta: 2

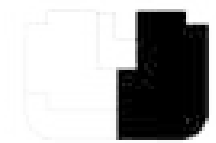

ESCALA 1/100



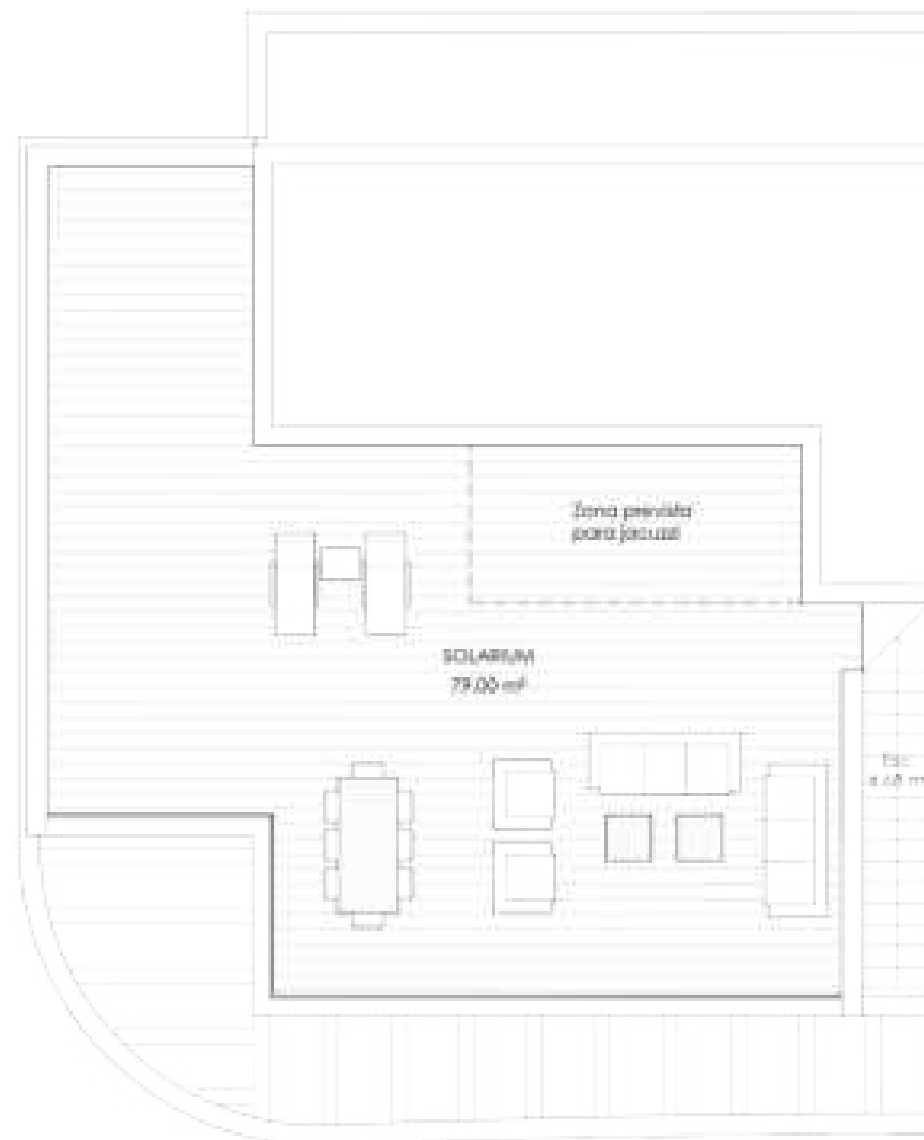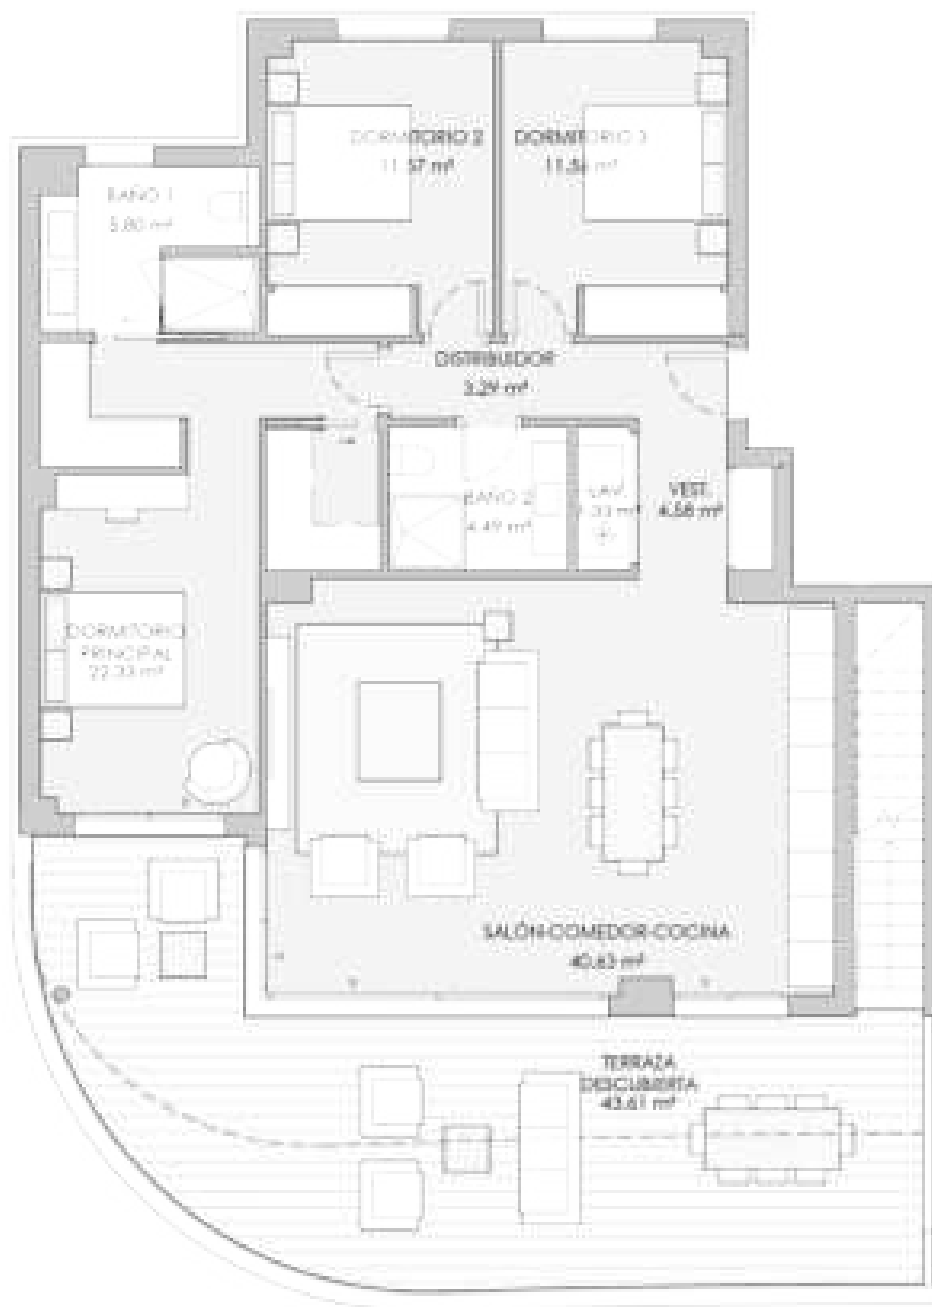

V20 - PORTAL 3 SEGUNDO B 3 dormitorios

RESUMEN SUPERFICIES ÚTILES


Total superficie útil exterior	127.29	m ²
Total superficie útil interior	105.58	m ²
Total superficie útil vivienda	232.87	m ²

RESUMEN SUPERFICIES CONSTRUIDA

Total superficie construida exterior	144.99	m ²
Total superficie construida interior	123.06	m ²
Total superficie construida vivienda	268.07	m ²
Total superficie construida con comunes	200.95	m ²


RESUMEN SUPERFICIES SEGUN DECRETO 2182/2005

Superficie útil B.O.U.A	114.14	m ²
Superficie construida B.O.U.A	144.52	m ²

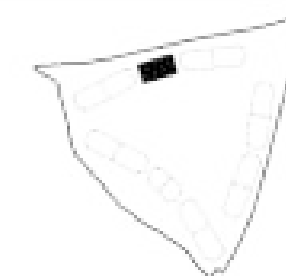

LOCALIZACIÓN

Planta: 2

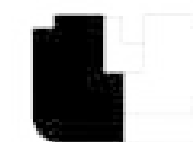


ESCALA 1/100





PLANTA BAJA

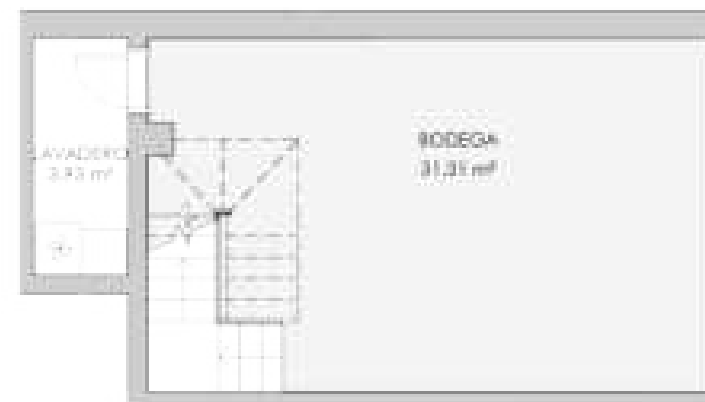


PLANTA SÓTANO

ESCALA 1/100




V21 - PORTAL 4 BAJO A 2 dormitorios


RESUMEN SUPERFICIES ÚTILES	
Total superficie útil exterior	62.67 m ²
Total superficie útil interior	123.76 m ²
Total superficie útil vivienda	206.43 m ²
RESUMEN SUPERFICIES CONSTRUIDA	
Total superficie construida exterior	90.14 m ²
Total superficie construida interior	141.83 m ²
Total superficie construida vivienda	231.97 m ²
Total superficie construida con comunes	243.4 m ²
RESUMEN SUPERFICIES SEGUN DECRETO 2182/06	
Superficie útil B.O.U.A	135.14 m ²
Superficie construida B.O.U.A	165.73 m ²

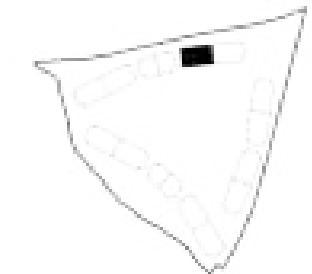

LOCALIZACIÓN

Planta: 1

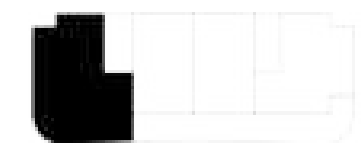

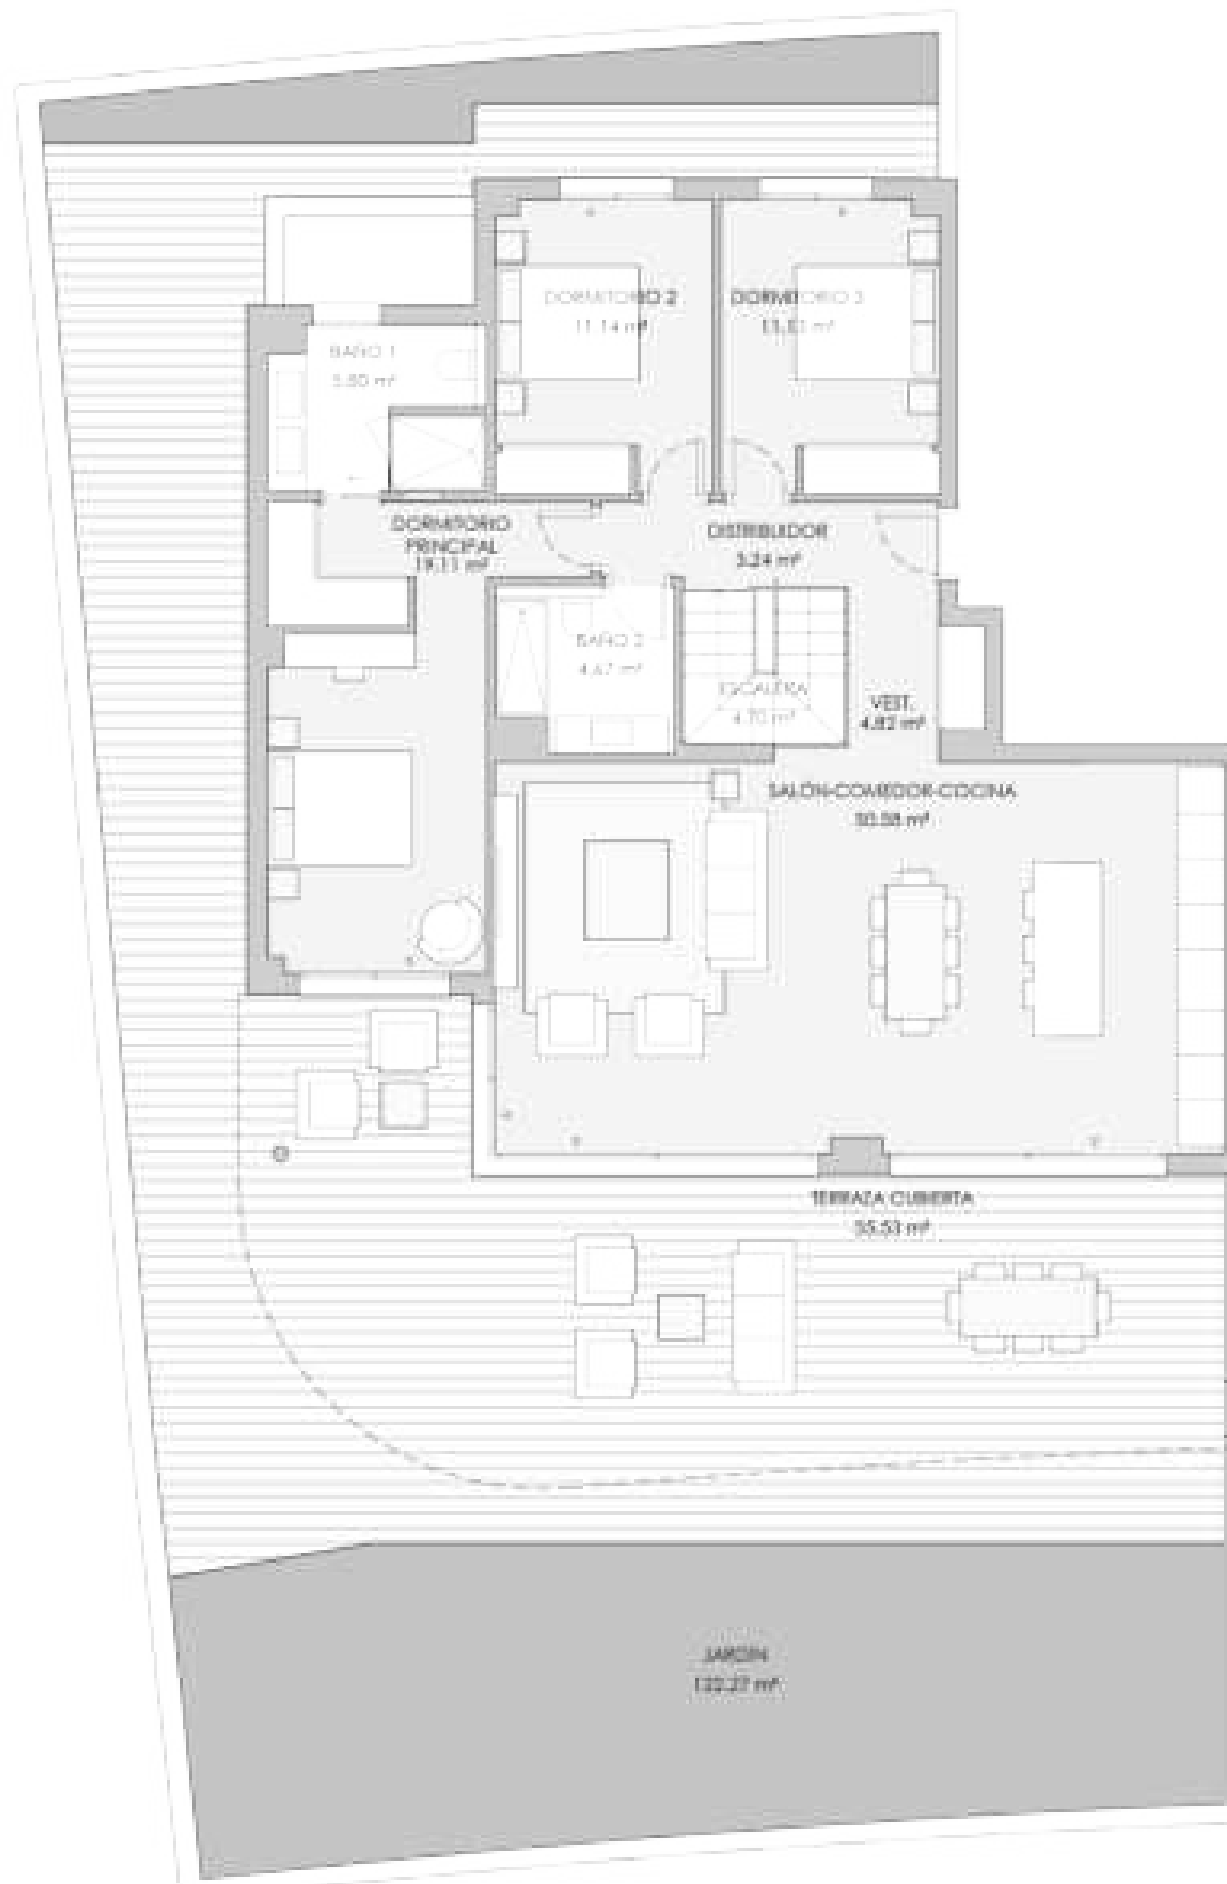


PLANTA BAJA



PLANTA SÓTANO


V22 - PORTAL 4 BAJO B 3 dormitorios

RESUMEN SUPERFICIES ÚTILES	
Total superficie útil exterior	177.0 m ²
Total superficie útil interior	164.74 m ²
Total superficie útil vivienda	342.54 m ²
RESUMEN SUPERFICIES CONSTRUIDA	
Total superficie construida exterior	193.42 m ²
Total superficie construida interior	197.62 m ²
Total superficie construida vivienda	390.94 m ²
Total superficie construida con comunes	409.89 m ²
RESUMEN SUPERFICIES SEGUN DECRETO 2182/2005	
Superficie útil B.O.U.A	161.21 m ²
Superficie construida B.O.U.A	232.93 m ²

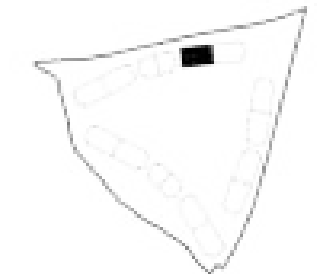


LOCALIZACIÓN

Planta: 1

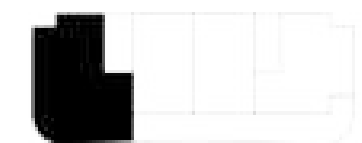


ESCALA 1/100



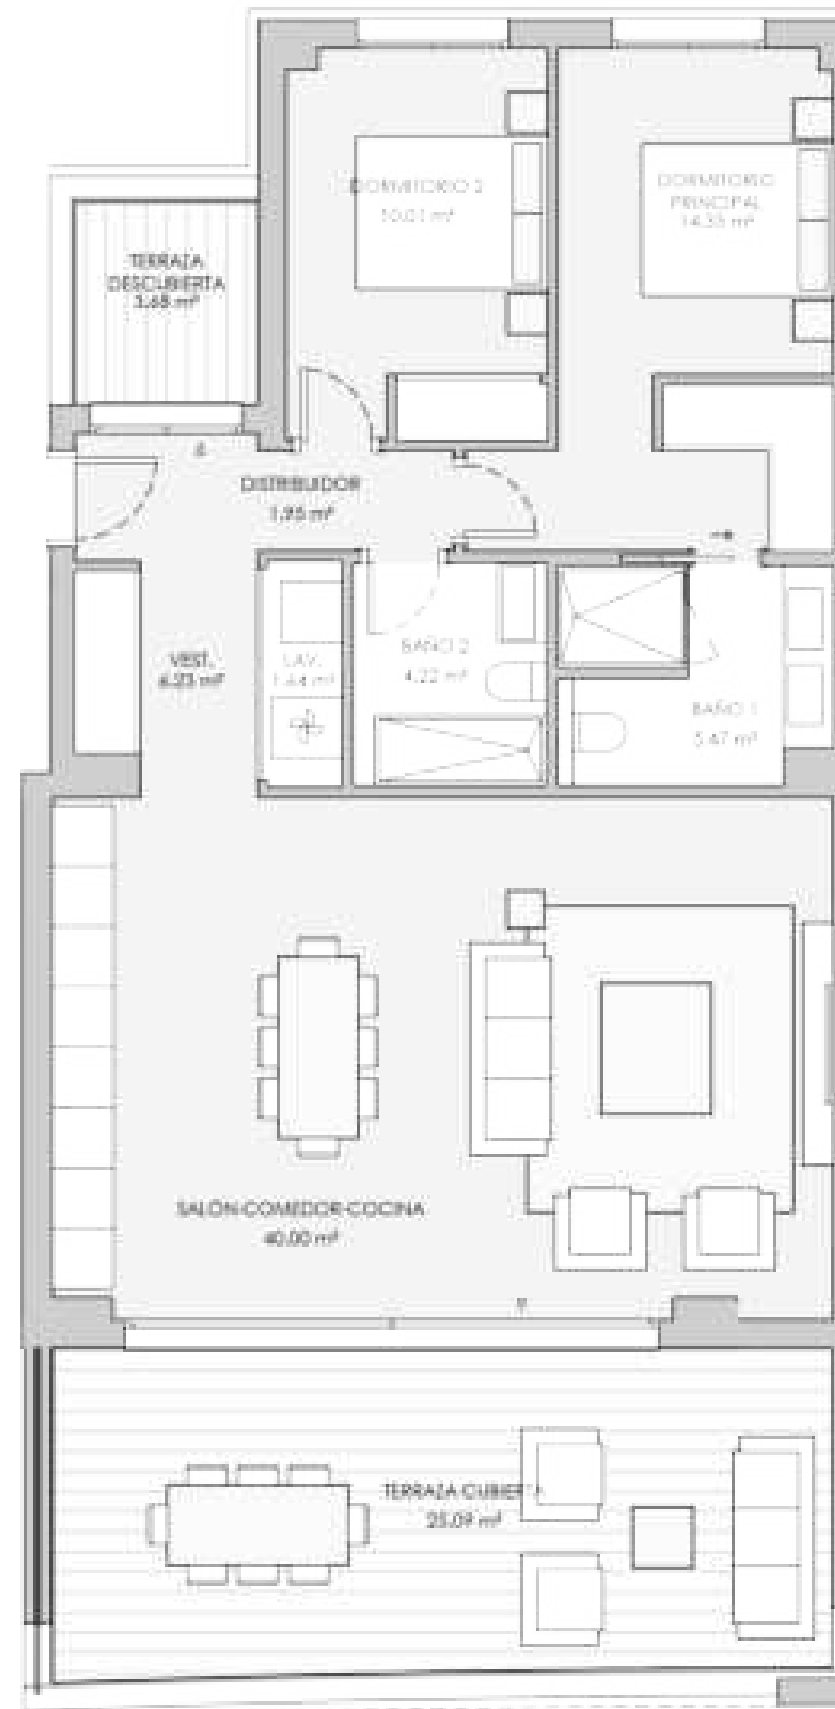


V23 - PORTAL 4 PRIMERO A 2 dormitorios

RESUMEN SUPERFICIES ÚTILES	
Total superficie útil exterior	26.77 m ²
Total superficie útil interior	63.67 m ²
Total superficie útil vivienda	112.64 m ²
RESUMEN SUPERFICIES CONSTRUIDA	
Total superficie construida exterior	32.84 m ²
Total superficie construida interior	94.74 m ²
Total superficie construida vivienda	129.58 m ²
Total superficie construida con comunes	135.81 m ²
RESUMEN SUPERFICIES SEGUN DECRETO 2182/06	
Superficie útil B.O.U.A	92.26 m ²
Superficie construida B.O.U.A	111.66 m ²

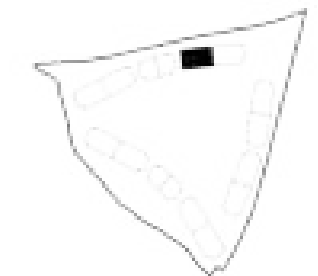


LOCALIZACIÓN
Planta 1

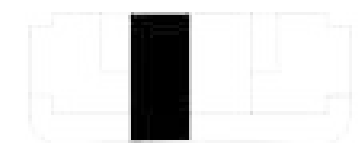


ESCALA 1/75



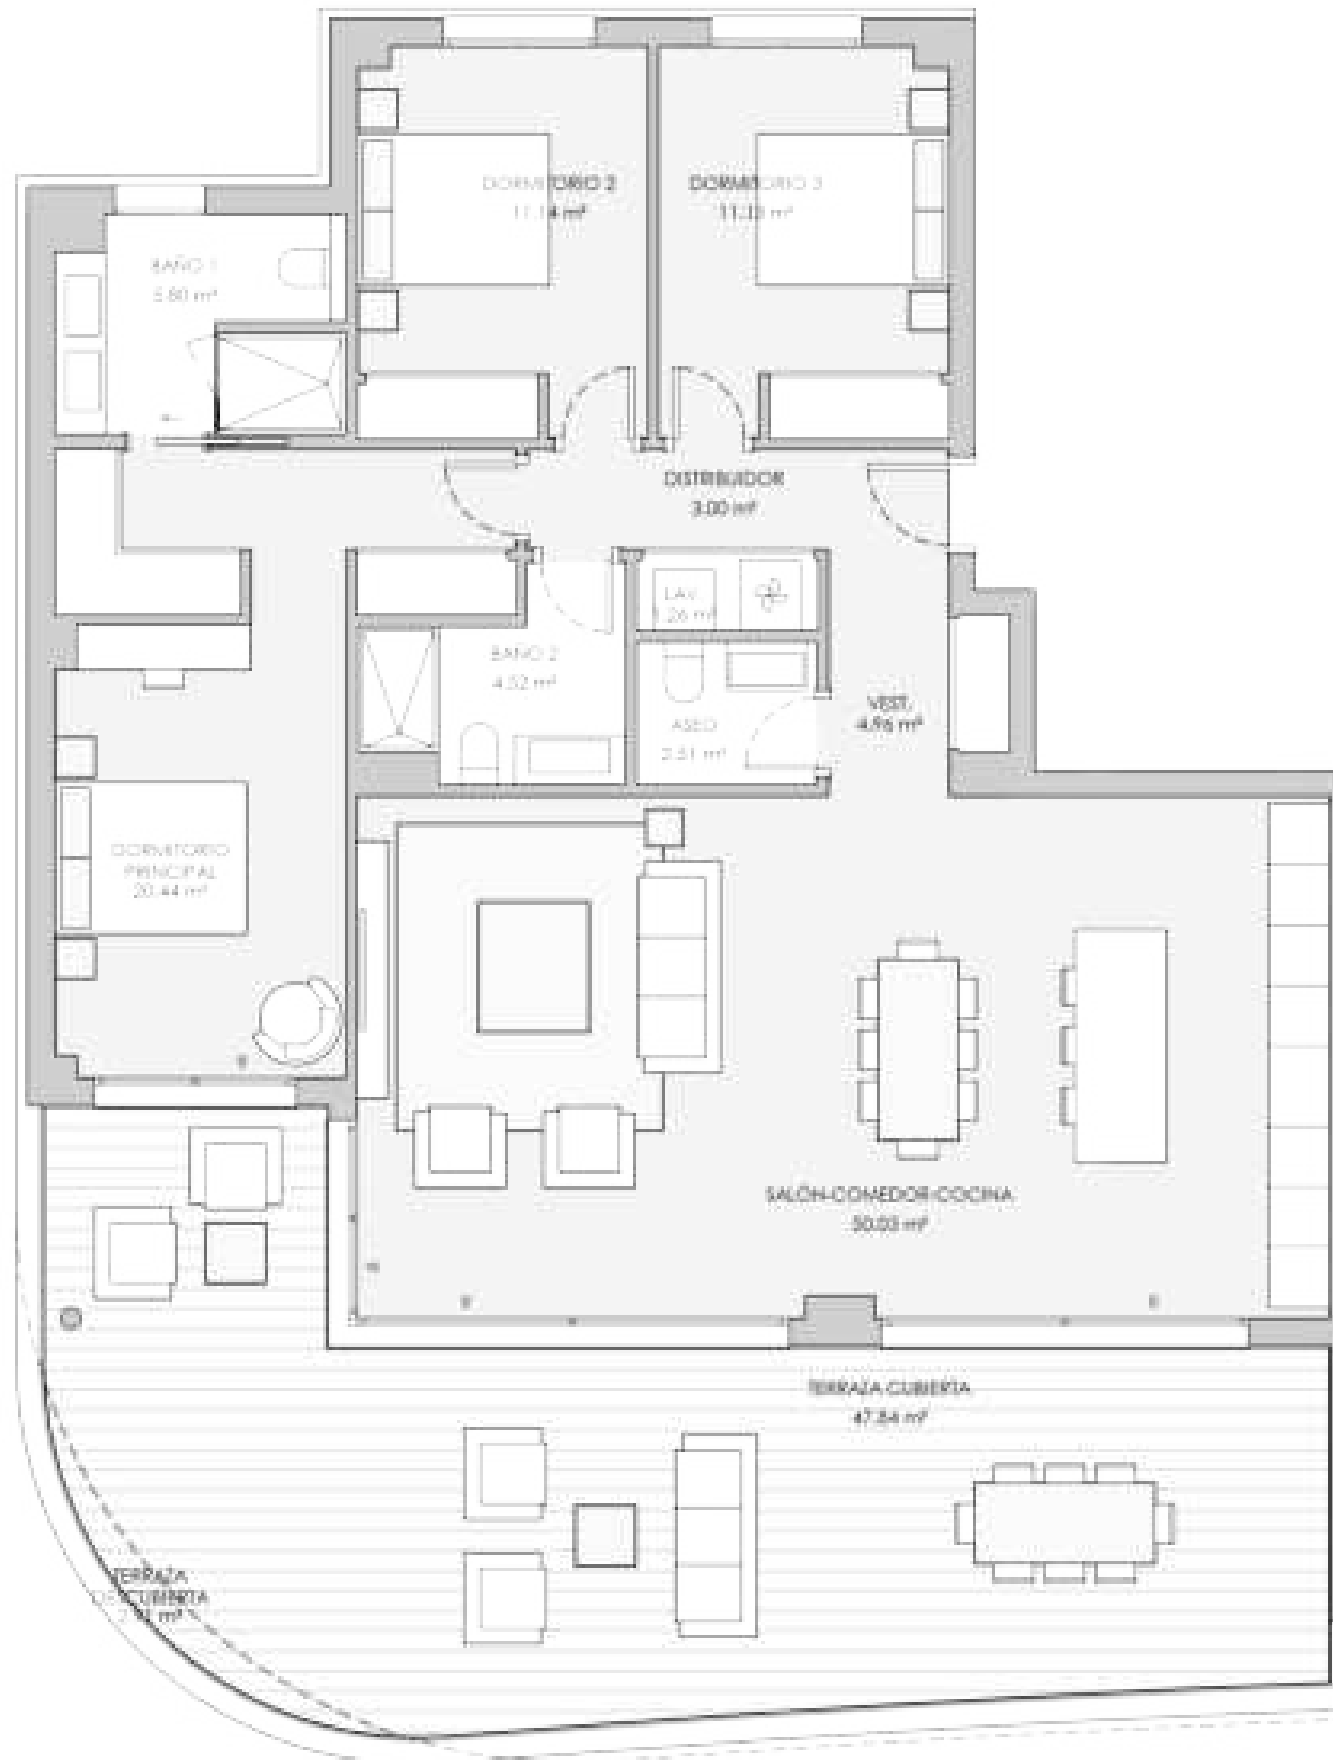


V24 - PORTAL 4 PRIMERO B 3 dormitorios


RESUMEN SUPERFICIES ÚTILES	
Total superficie útil exterior	50.75 m ²
Total superficie útil interior	114.79 m ²
Total superficie útil vivienda	165.54 m ²
RESUMEN SUPERFICIES CONSTRUIDA	
Total superficie construida exterior	51.76 m ²
Total superficie construida interior	132.65 m ²
Total superficie construida vivienda	184.41 m ²
Total superficie construida con comunes	197.79 m ²
RESUMEN SUPERFICIES SEGUN DECRETO 2182/06	
Superficie útil B.O.U.A	125.27 m ²
Superficie construida B.O.U.A	151.93 m ²

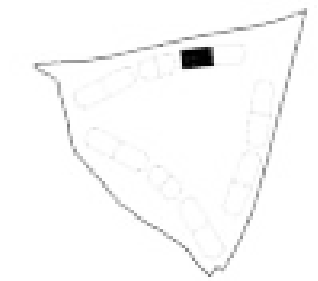

LOCALIZACIÓN
Planta 1

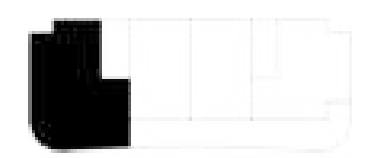


ESCALA 1/75

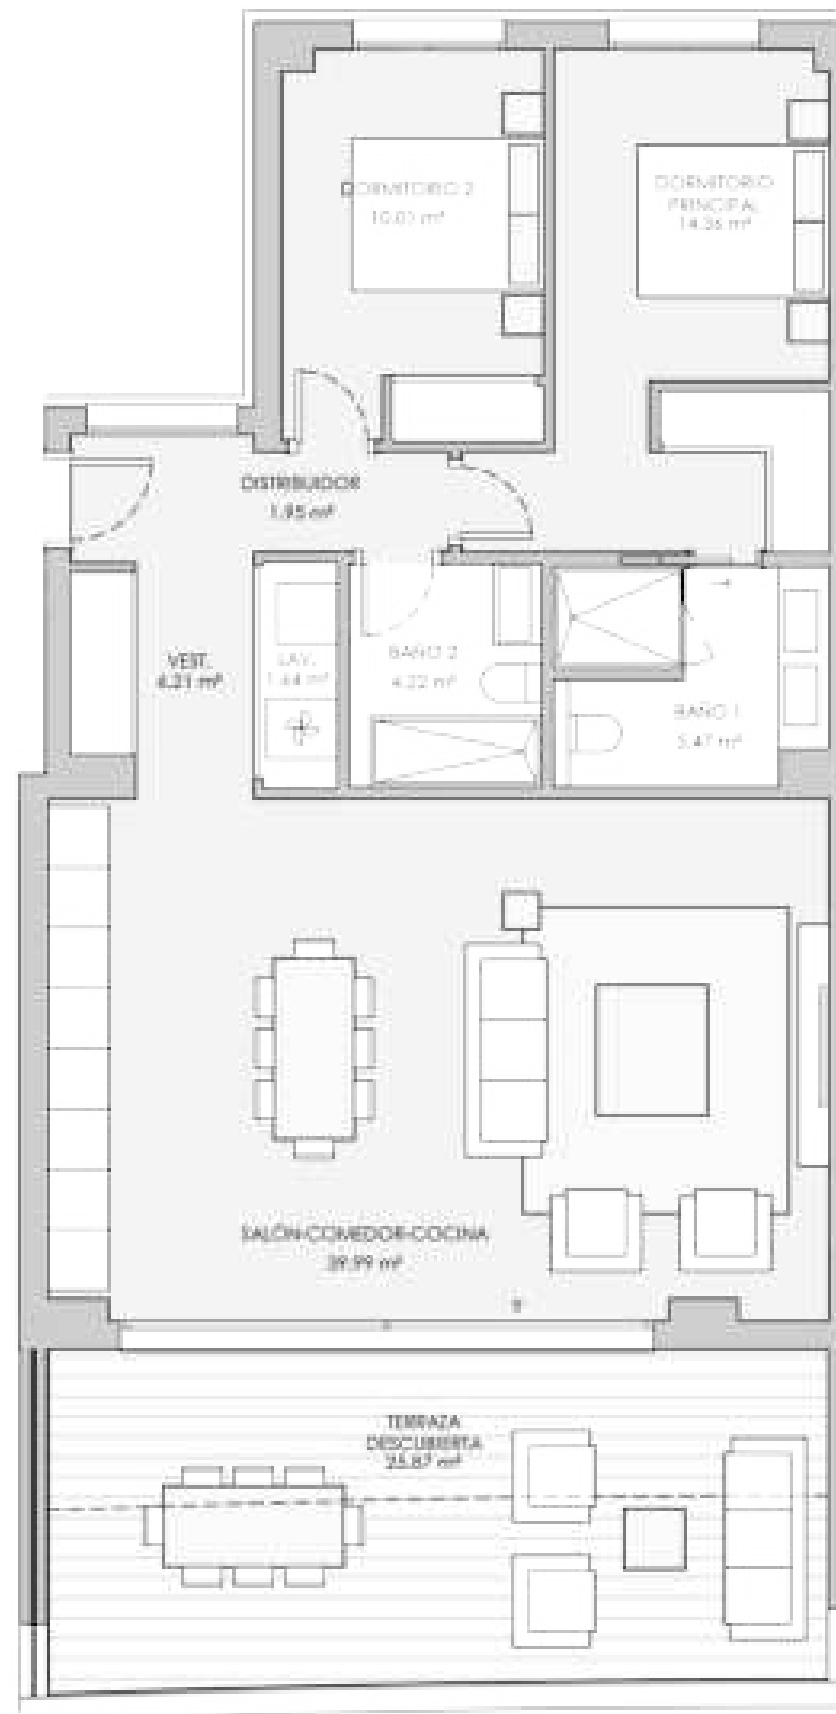


V25 - PORTAL 4 SEGUNDO A 2 dormitorios

RESUMEN SUPERFICIES ÚTILES	
Total superficie útil exterior	25.87 m ²
Total superficie útil interior	63.05 m ²
Total superficie útil vivienda	109.72 m ²
RESUMEN SUPERFICIES CONSTRUIDA	
Total superficie construida exterior	26.99 m ²
Total superficie construida interior	94.74 m ²
Total superficie construida vivienda	121.73 m ²
Total superficie construida con comunes	131.8 m ²
RESUMEN SUPERFICIES SEGUN DECRETO 2182/06	
Superficie útil BQJA	92.04 m ²
Superficie construida BQJA	113.2 m ²

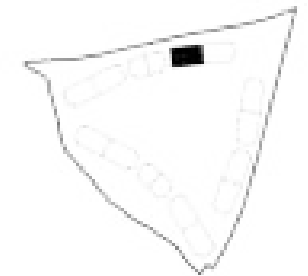


LOCALIZACIÓN
Planta: 1

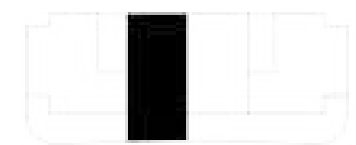


ESCALA 1/75



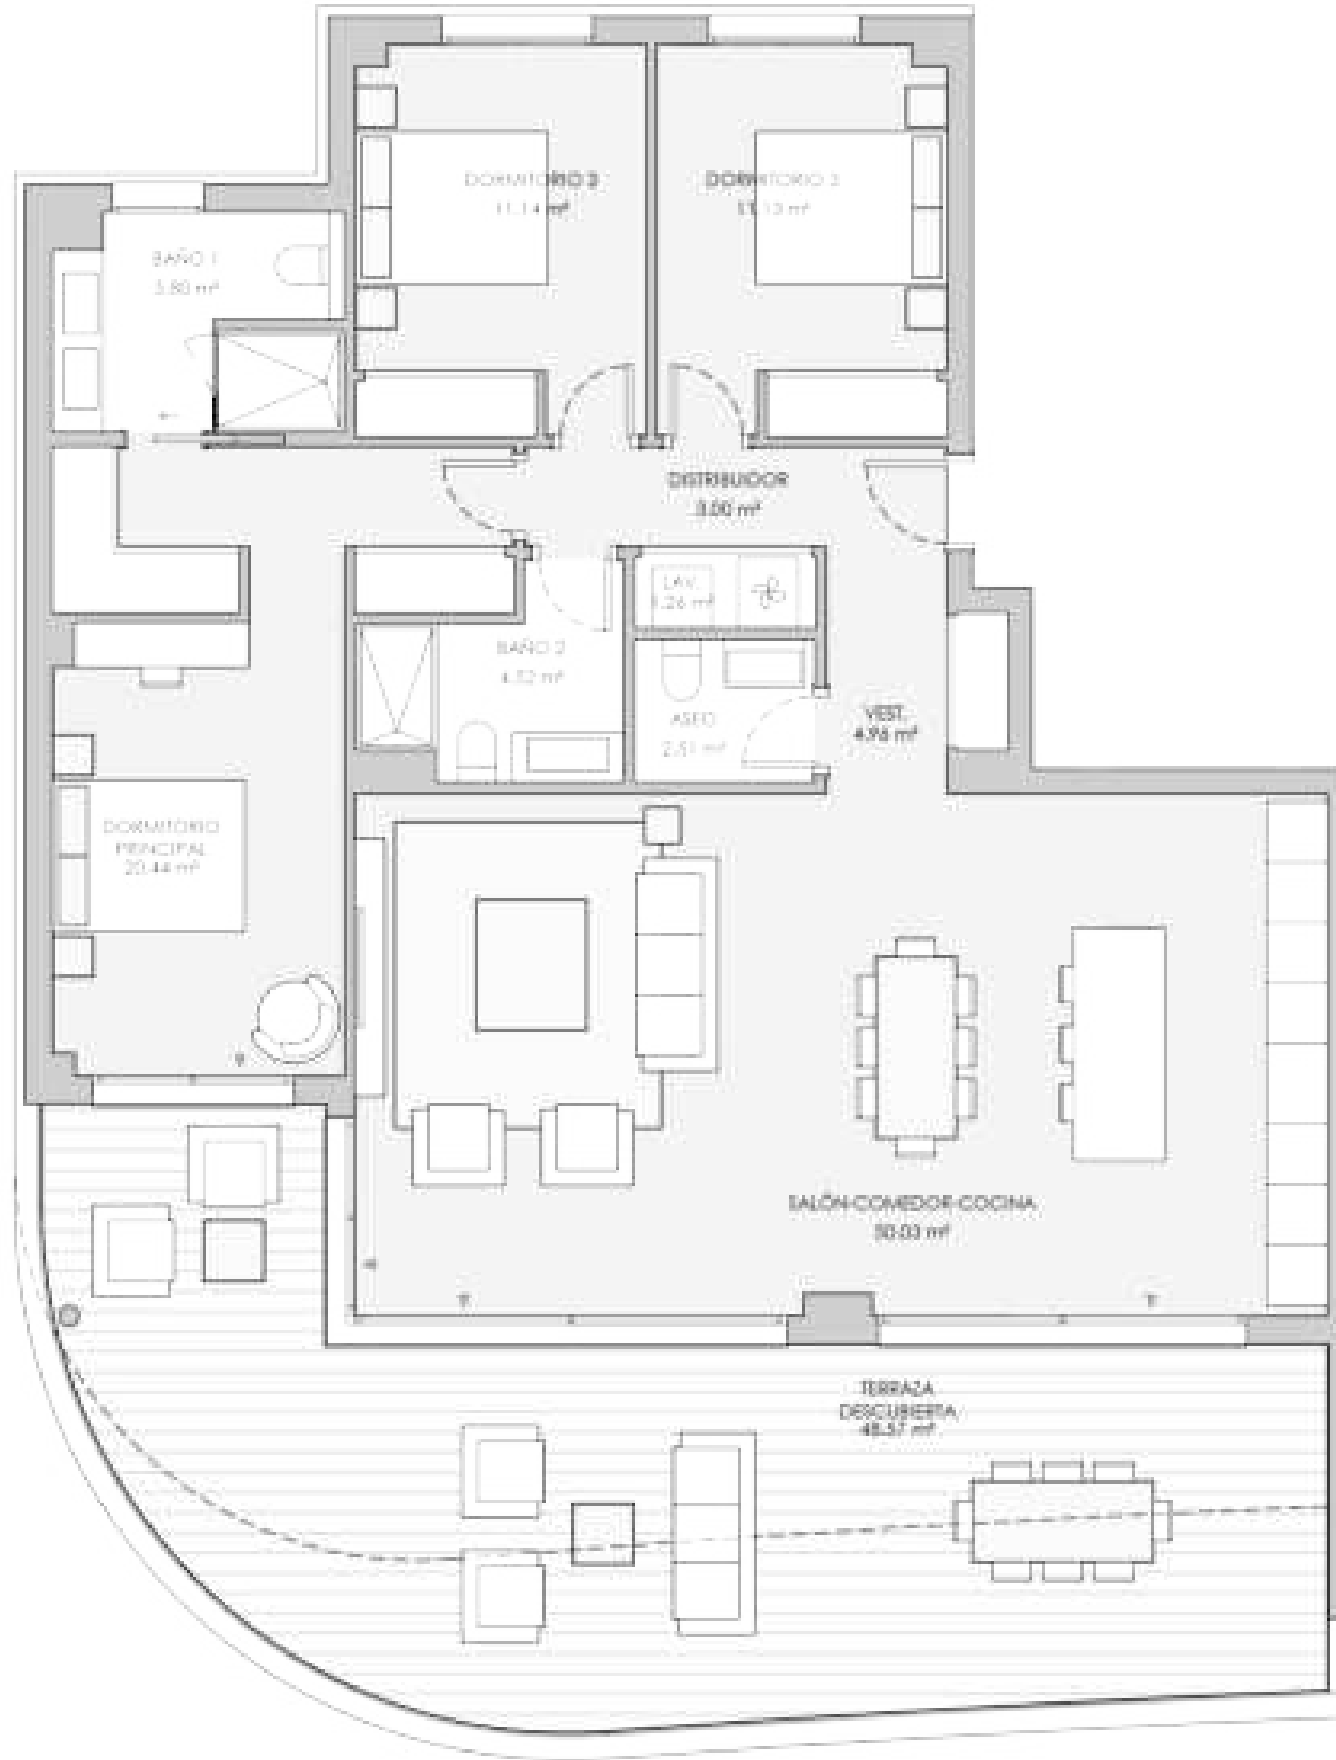


V26 - PORTAL 4 SEGUNDO B 3 dormitorios

RESUMEN SUPERFICIES ÚTILES	
Total superficie útil exterior	48.57 m ²
Total superficie útil interior	114.79 m ²
Total superficie útil vivienda	163.36 m ²
RESUMEN SUPERFICIES CONSTRUIDA	
Total superficie construida exterior	53.71 m ²
Total superficie construida interior	132.85 m ²
Total superficie construida vivienda	186.56 m ²
Total superficie construida con comunes	195.6 m ²
RESUMEN SUPERFICIES SEGUN DECRETO 2182/06	
Superficie útil B.O.U.A	125.27 m ²
Superficie construida B.O.U.A	151.37 m ²

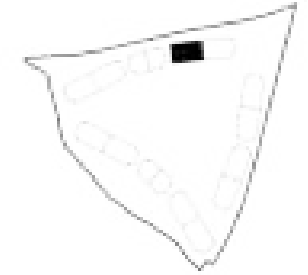

LOCALIZACIÓN
Planta: 1

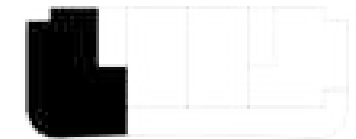


ESCALA 1/75





V27 - PORTAL 4 ATICO B 2 dormitorios

RESUMEN SUPERFICIES ÚTILES	
Total superficie útil exterior	113.39 m ²
Total superficie útil interior	92.65 m ²
Total superficie útil vivienda	206.04 m ²
RESUMEN SUPERFICIES CONSTRUIDA	
Total superficie construida exterior	125.57 m ²
Total superficie construida interior	119 m ²
Total superficie construida vivienda	244.57 m ²
Total superficie construida con comunes	254.08 m ²
RESUMEN SUPERFICIES SEGUN DECRETO 2182005	
Superficie útil B.O.U.A	101.92 m ²
Superficie construida B.O.U.A	137.78 m ²

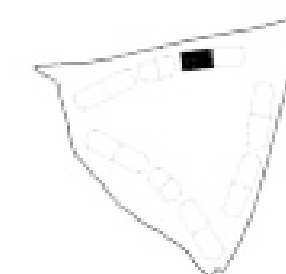


LOCALIZACIÓN
Planta: 1



ESCALA 1/75




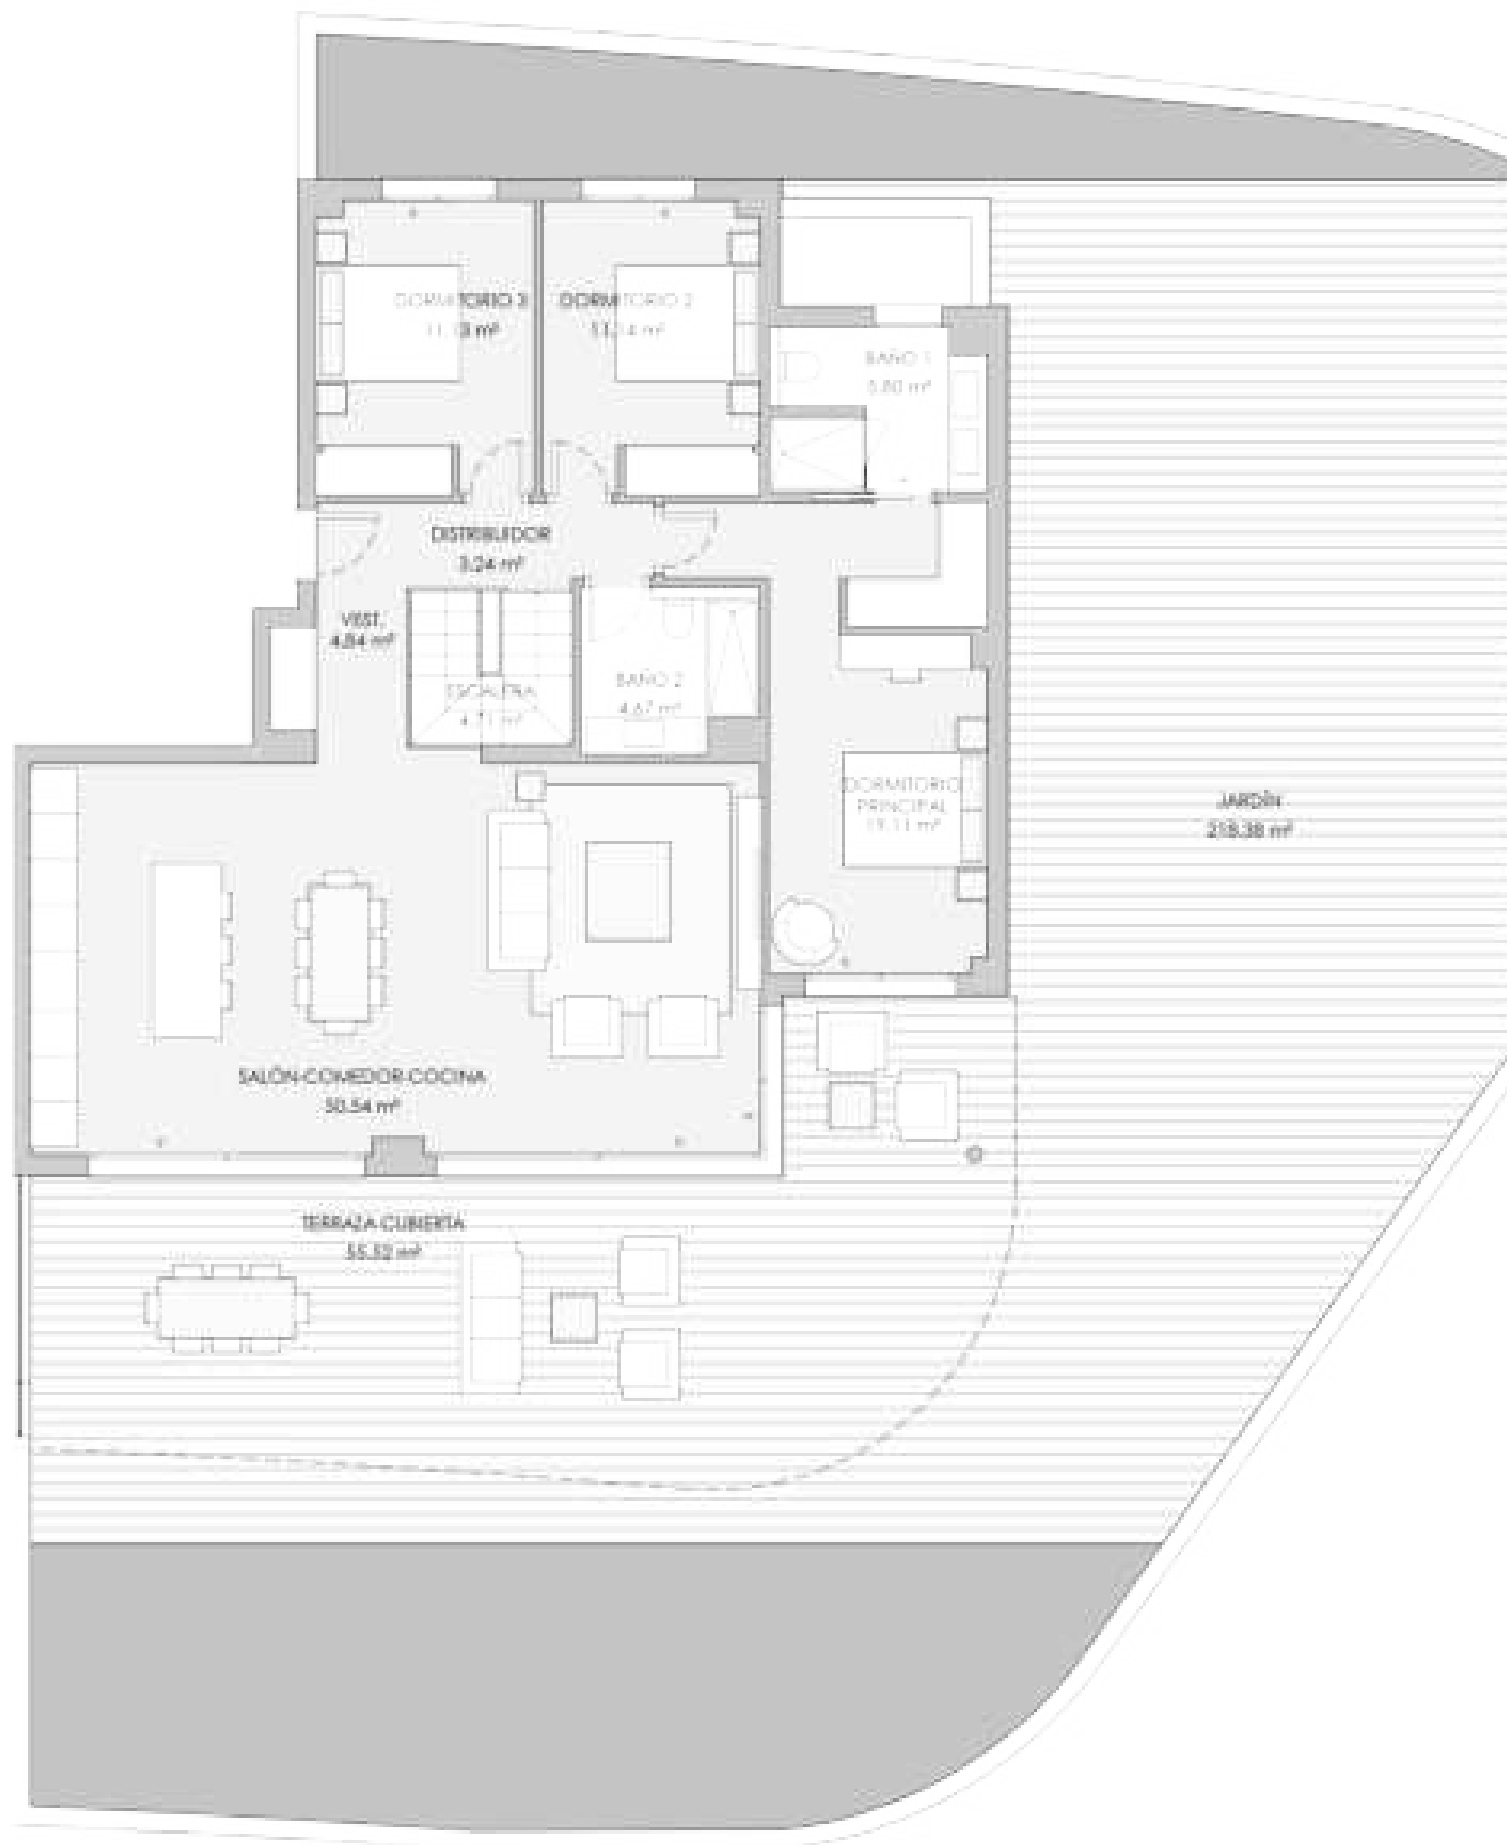

PLANTA BAJA



PLANTA SÓTANO

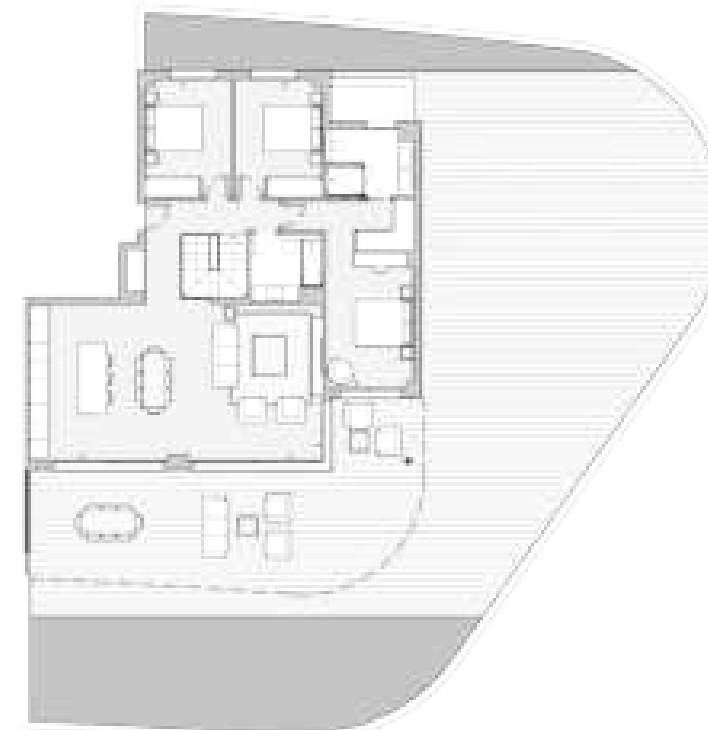

ESCALA 1/100

V28 - PORTAL 5 BAJO A 3 dormitorios

RESUMEN SUPERFICIES ÚTILES


Total superficie útil exterior	273.9 m ²
Total superficie útil interior	164.73 m ²
Total superficie útil vivienda	438.63 m ²

RESUMEN SUPERFICIES CONSTRUIDA

Total superficie construida exterior	293.27 m ²
Total superficie construida interior	197.62 m ²
Total superficie construida vivienda	490.79 m ²
Total superficie construida con comunes	515.05 m ²

RESUMEN SUPERFICIES SEGUN DECRETO 2182005

Superficie útil B.O.U.A	161.2 m ²
Superficie construida B.O.U.A	238.24 m ²

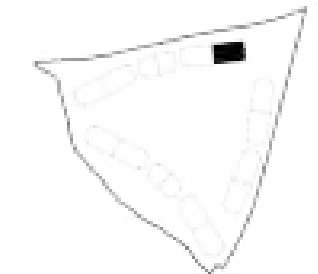

LOCALIZACIÓN
Planta: 1





PLANTA BAJA




PLANTA SEGUNDO

ESCALA 1/100




V29 - PORTAL 5 BAJO B 2 dormitorios


RESUMEN SUPERFICIES ÚTILES	
Total superficie útil exterior	62.68 m ²
Total superficie útil interior	123.75 m ²
Total superficie útil vivienda	206.43 m ²
RESUMEN SUPERFICIES CONSTRUIDA	
Total superficie construida exterior	90.16 m ²
Total superficie construida interior	141.83 m ²
Total superficie construida vivienda	231.99 m ²
Total superficie construida con comunes	243.42 m ²
RESUMEN SUPERFICIES SEGUN DECRETO 2182/06	
Superficie útil BQJA	135.13 m ²
Superficie construida BQJA	165.73 m ²

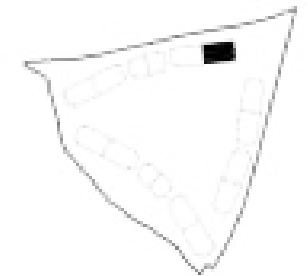

LOCALIZACIÓN

Planta: 1

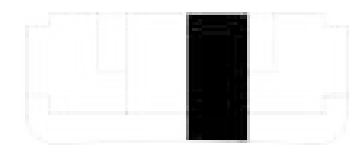

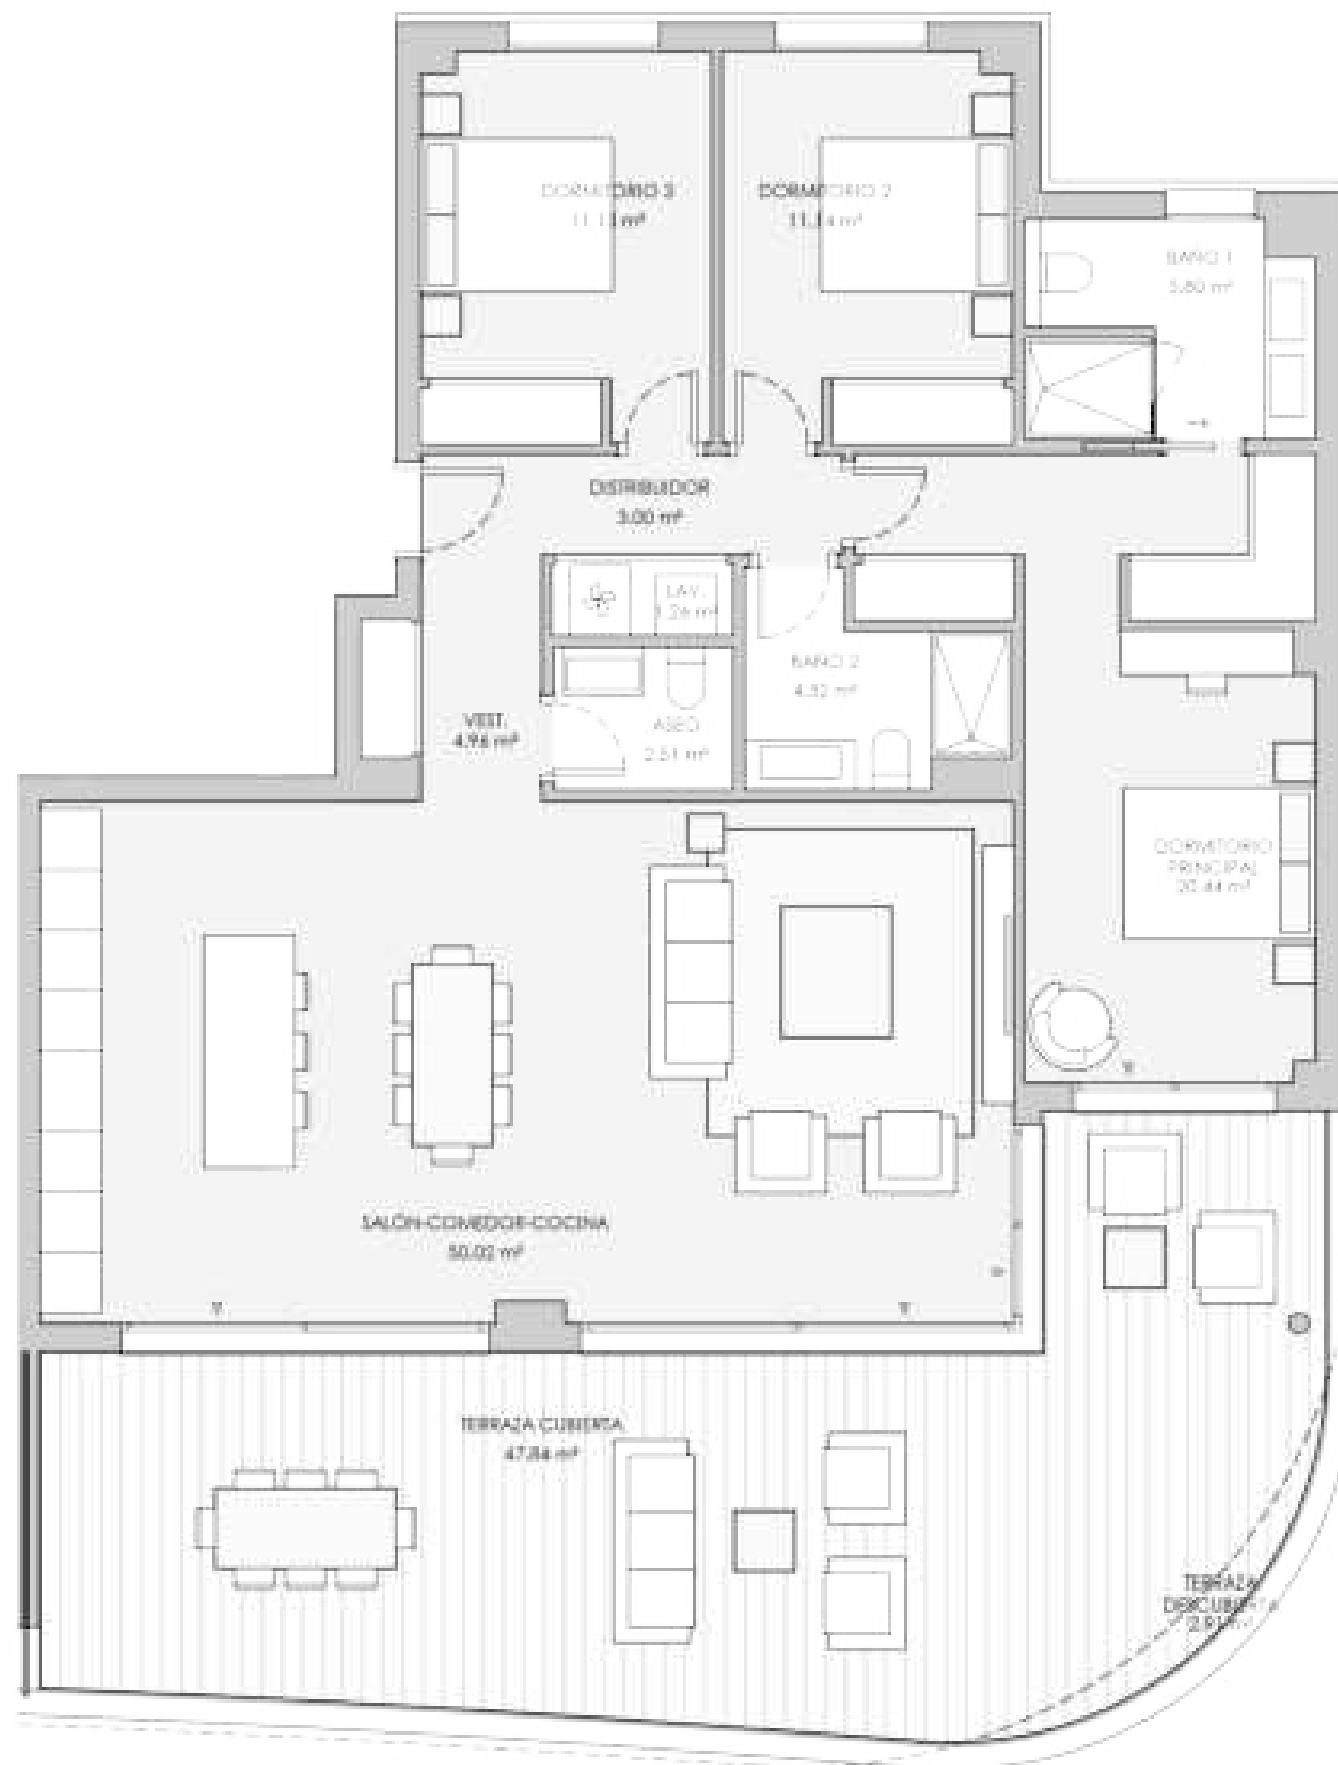

V30 - PORTAL 5 PRIMERO A 3 dormitorios

RESUMEN SUPERFICIES ÚTILES


Total superficie útil exterior	50.75	m ²
Total superficie útil interior	114.78	m ²
Total superficie útil vivienda	165.53	m ²

RESUMEN SUPERFICIES CONSTRUIDA

Total superficie construida exterior	54.04	m ²
Total superficie construida interior	132.65	m ²
Total superficie construida vivienda	186.69	m ²
Total superficie construida con comunes	198.05	m ²

RESUMEN SUPERFICIES SEGUN DECRETO 2182/06

Superficie útil BQJA	125.26	m ²
Superficie construida BQJA	151.93	m ²

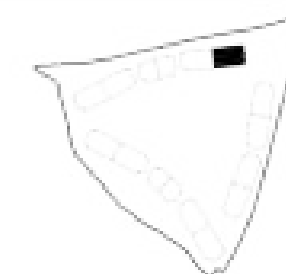


LOCALIZACIÓN

Planta: 1




ESCALA 1/75



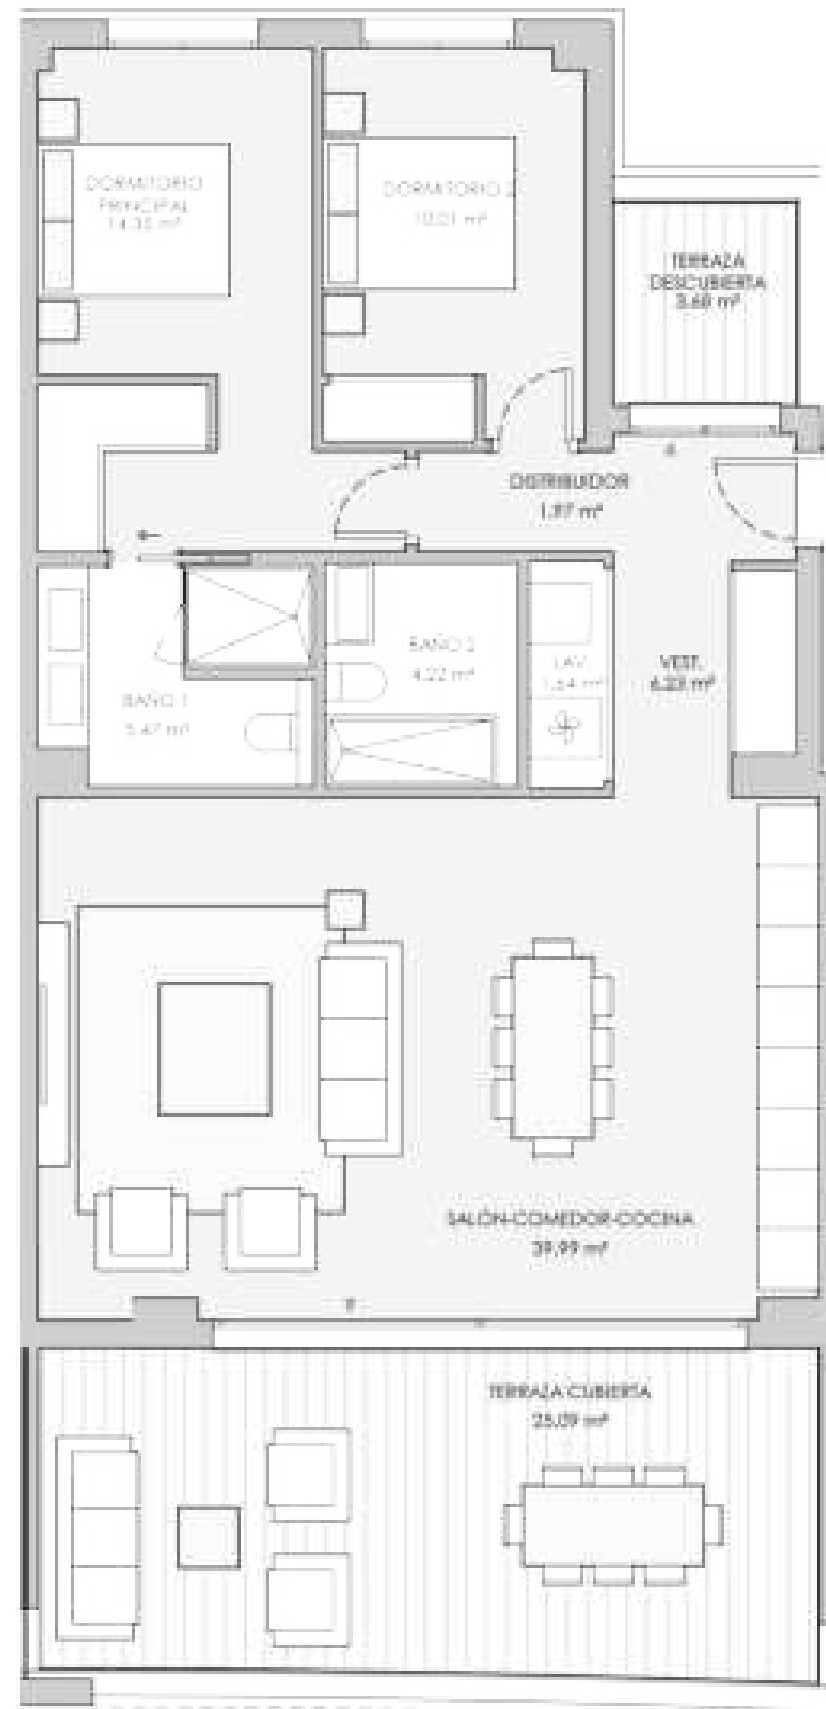

V31 - PORTAL 5 PRIMERO B 2 dormitorios

RESUMEN SUPERFICIES ÚTILES	
Total superficie útil exterior	26.77 m ²
Total superficie útil interior	63.68 m ²
Total superficie útil vivienda	112.65 m ²
RESUMEN SUPERFICIES CONSTRUIDA	
Total superficie construida exterior	32.84 m ²
Total superficie construida interior	94.74 m ²
Total superficie construida vivienda	129.58 m ²
Total superficie construida con comunes	135.81 m ²
RESUMEN SUPERFICIES SEGUN DECRETO 2182005	
Superficie útil BQJA	92.27 m ²
Superficie construida BQJA	111.65 m ²

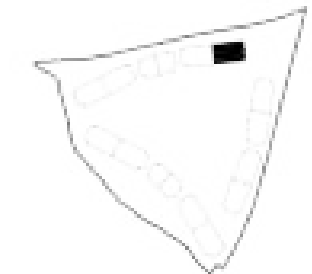


LOCALIZACIÓN
Planta 1



ESCALA 1/75



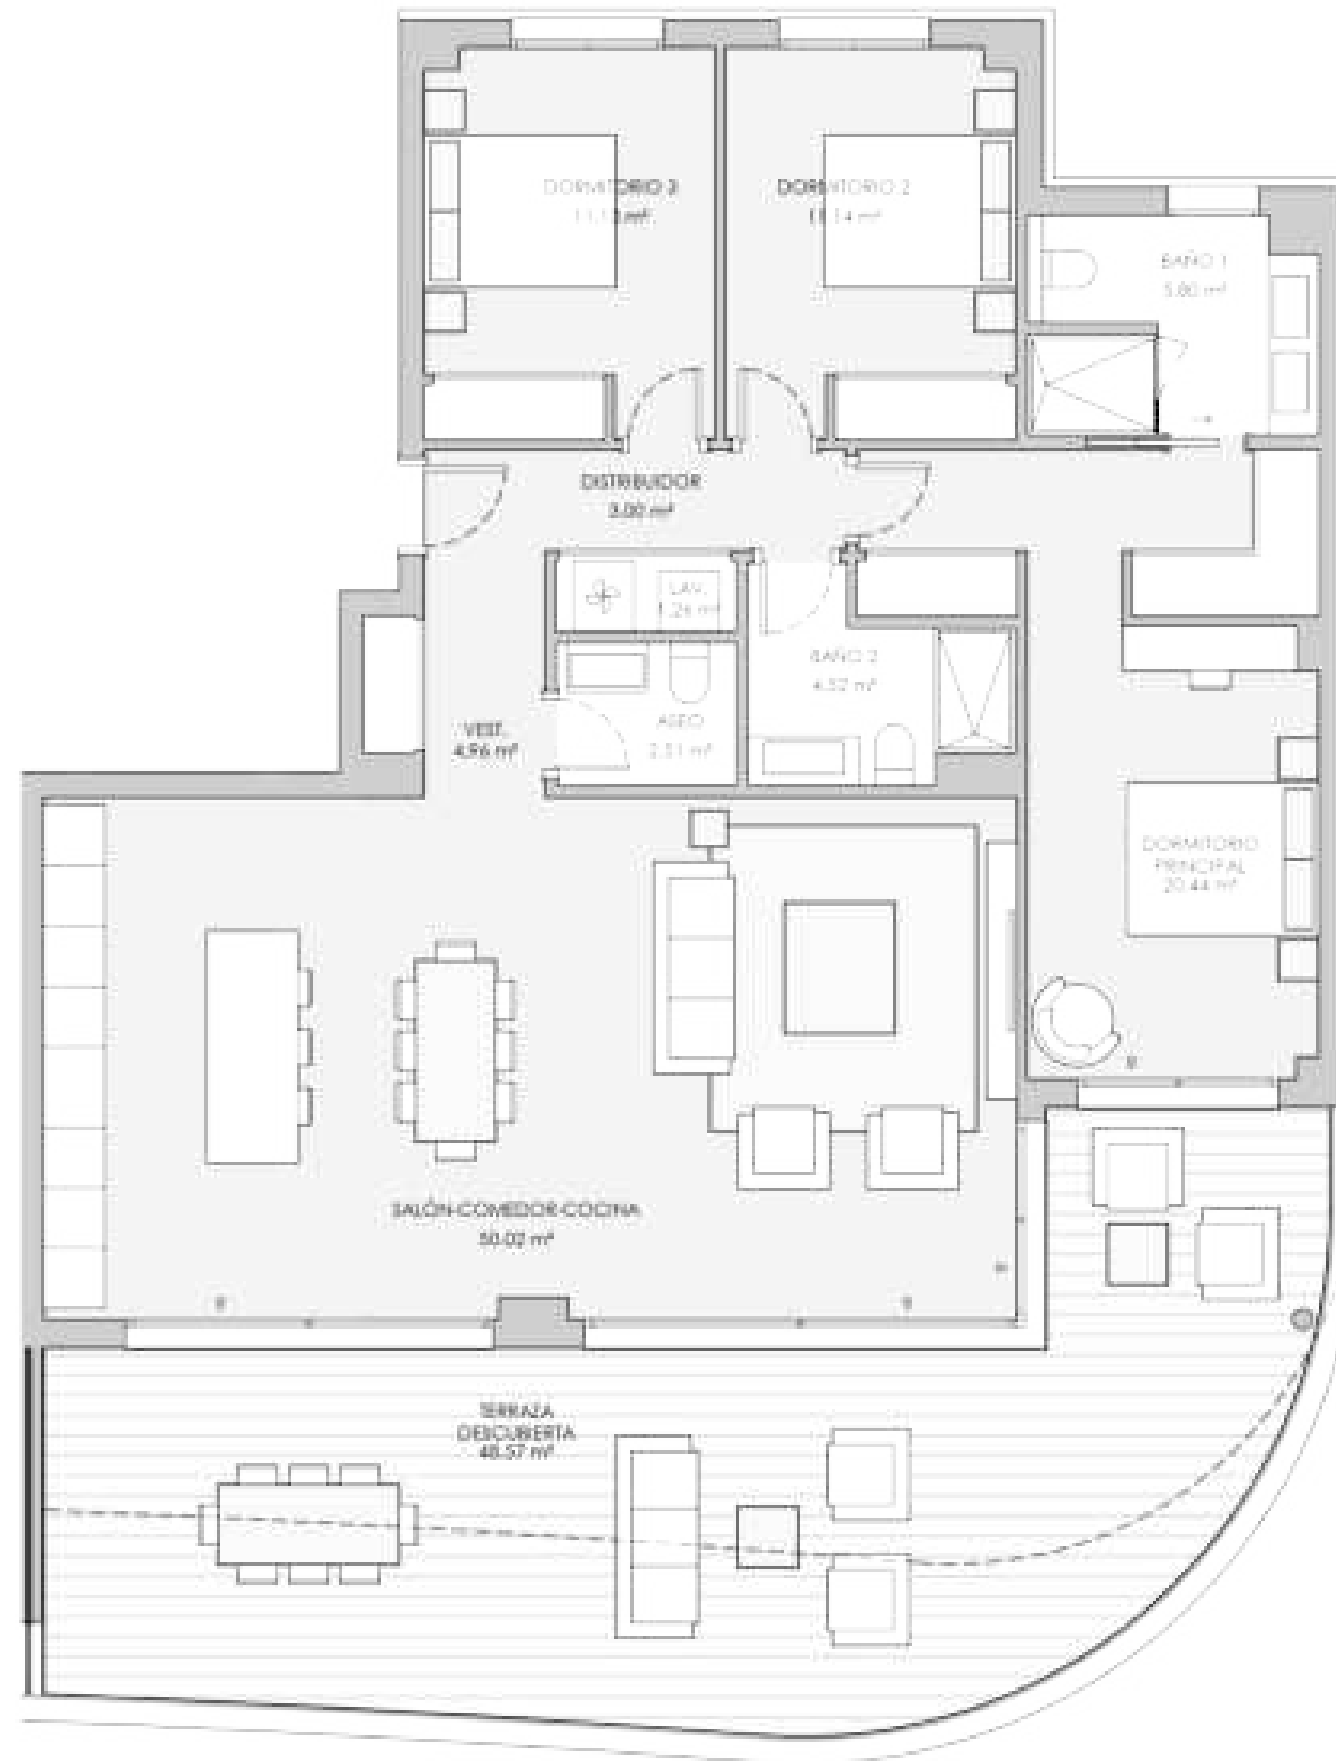

V32 - PORTAL 5 SEGUNDO A 3 dormitorios

RESUMEN SUPERFICIES ÚTILES


Total superficie útil exterior	48.57 m ²
Total superficie útil interior	114.78 m ²
Total superficie útil vivienda	163.35 m ²

RESUMEN SUPERFICIES CONSTRUIDA

Total superficie construida exterior	53.71 m ²
Total superficie construida interior	132.85 m ²
Total superficie construida vivienda	186.56 m ²
Total superficie construida con comunes	195.39 m ²

RESUMEN SUPERFICIES SEGUN DECRETO 2182005

Superficie útil BQJA	125.26 m ²
Superficie construida BQJA	151.38 m ²

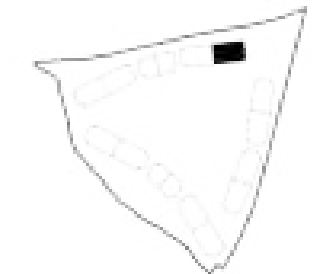


LOCALIZACIÓN
Planta 1



ESCALA 1/75



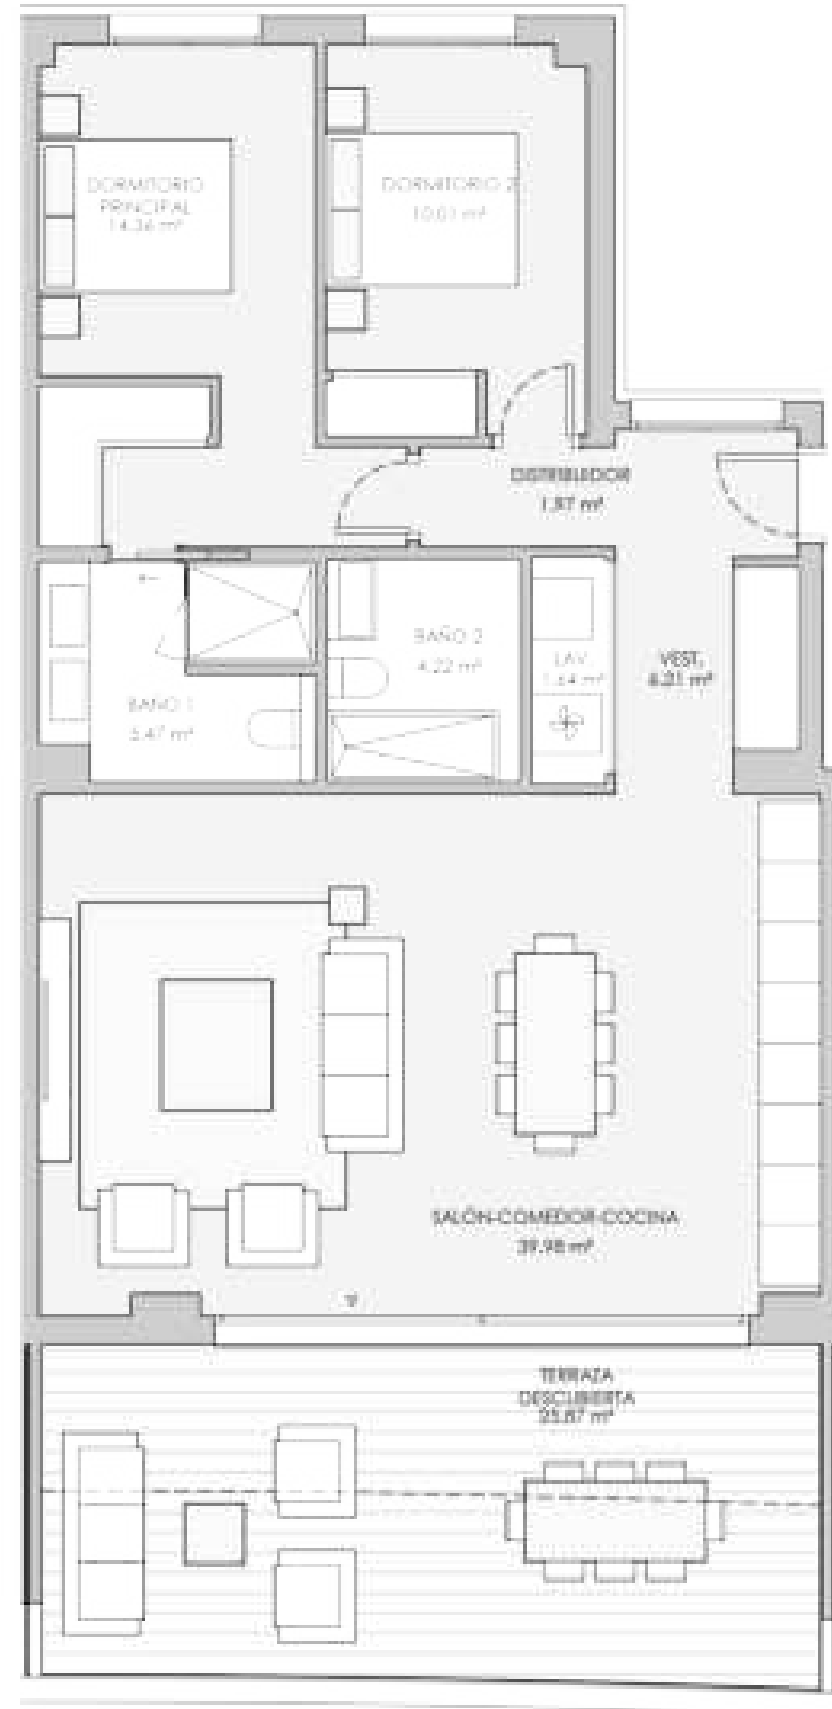

V33 - PORTAL 5 SEGUNDO B 2 dormitorios

RESUMEN SUPERFICIES ÚTILES


Total superficie útil exterior	25.87 m ²
Total superficie útil interior	63.86 m ²
Total superficie útil vivienda	109.73 m ²

RESUMEN SUPERFICIES CONSTRUIDA


Total superficie construida exterior	26.99 m ²
Total superficie construida interior	94.74 m ²
Total superficie construida vivienda	121.73 m ²
Total superficie construida con comunes	131.8 m ²

RESUMEN SUPERFICIES SEGUN DECRETO 2182/06

Superficie útil B.O.U.A	92.25 m ²
Superficie construida B.O.U.A	113.2 m ²

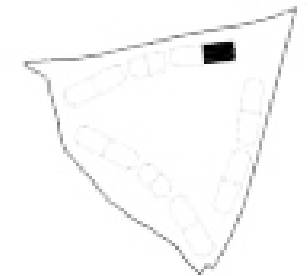

LOCALIZACIÓN
Planta: 2

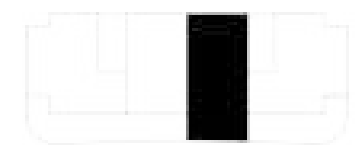


ESCALA 1/75





V34 - PORTAL 5 ÁTICO A 2 dormitorios

RESUMEN SUPERFICIES ÚTILES	
Total superficie útil exterior	113.39 m ²
Total superficie útil interior	92.65 m ²
Total superficie útil vivienda	206.04 m ²
RESUMEN SUPERFICIES CONSTRUIDA	
Total superficie construida exterior	125.57 m ²
Total superficie construida interior	119 m ²
Total superficie construida vivienda	244.57 m ²
Total superficie construida con comunes	254.08 m ²
RESUMEN SUPERFICIES SEGUN DECRETO 2182/06	
Superficie útil B.O.U.A	101.92 m ²
Superficie construida B.O.U.A	139.78 m ²

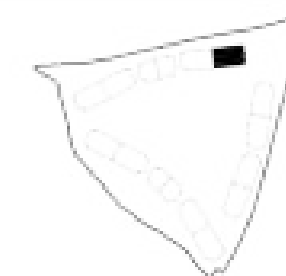

LOCALIZACIÓN
Planta: 1




ESCALA 1/75






PLANTA BAJA

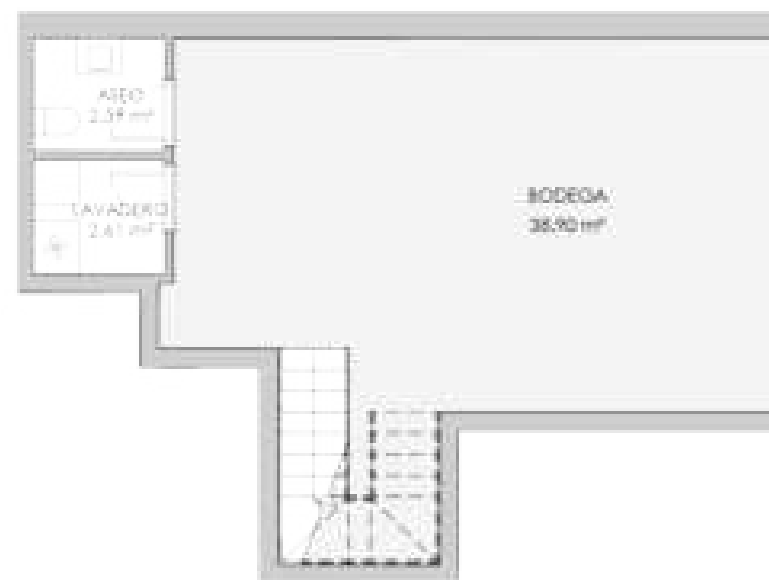

PLANTA SÓTANO


V35 - PORTAL 6 BAJO A 3 dormitorios

RESUMEN SUPERFICIES ÚTILES	
Total superficie útil exterior	92.54 m ²
Total superficie útil interior	143.57 m ²
Total superficie útil vivienda	236.11 m ²
RESUMEN SUPERFICIES CONSTRUIDA	
Total superficie construida exterior	100.16 m ²
Total superficie construida interior	144.83 m ²
Total superficie construida vivienda	245.00 m ²
Total superficie construida con comunes	282.05 m ²
RESUMEN SUPERFICIES SEGUN DECRETO 2182005	
Superficie útil BQJA	157.93 m ²
Superficie construida BQJA	196.34 m ²

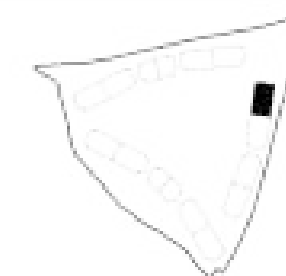


LOCALIZACIÓN

Planta: 1

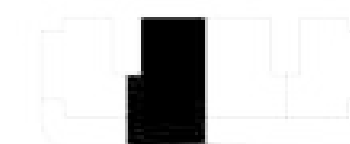

ESCALA 1/100



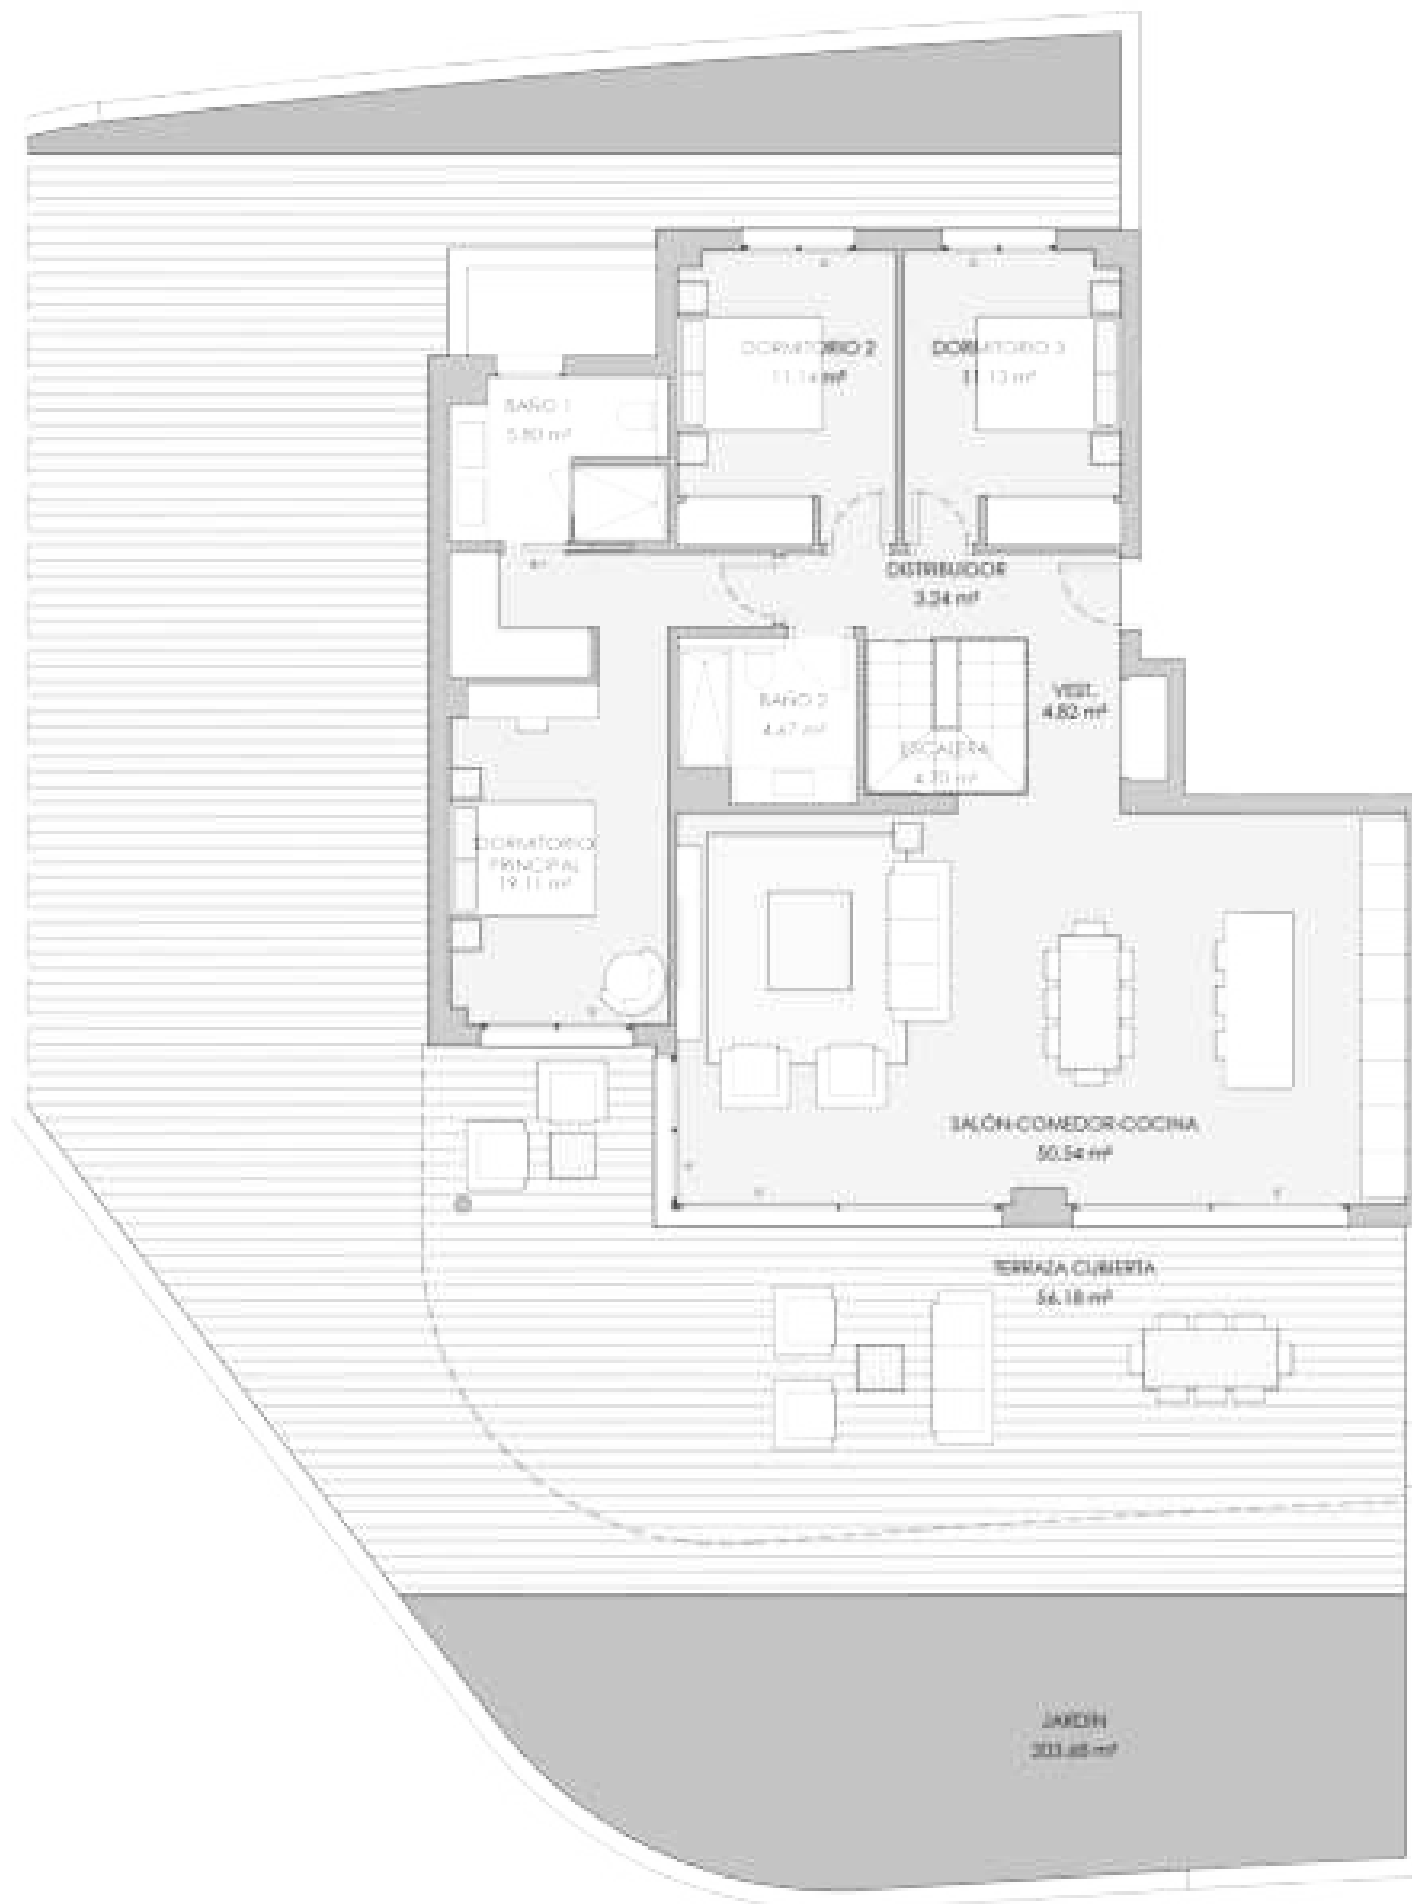

PLANTA BAJA




PLANTA SÓTANO



ESCALA 1/100


V36 - PORTAL 6 BAJO B 3 dormitorios

RESUMEN SUPERFICIES ÚTILES	
Total superficie útil exterior	259.94 m ²
Total superficie útil interior	164.95 m ²
Total superficie útil vivienda	424.82 m ²
RESUMEN SUPERFICIES CONSTRUIDA	
Total superficie construida exterior	260.05 m ²
Total superficie construida interior	197.45 m ²
Total superficie construida vivienda	477.52 m ²
Total superficie construida con comunes	501.02 m ²
RESUMEN SUPERFICIES SEGUN DECRETO 2182005	
Superficie útil B.O.U.A	161.45 m ²
Superficie construida B.O.U.A	237.44 m ²

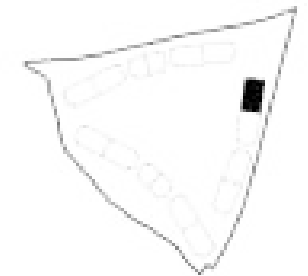


LOCALIZACIÓN
Planta: 1



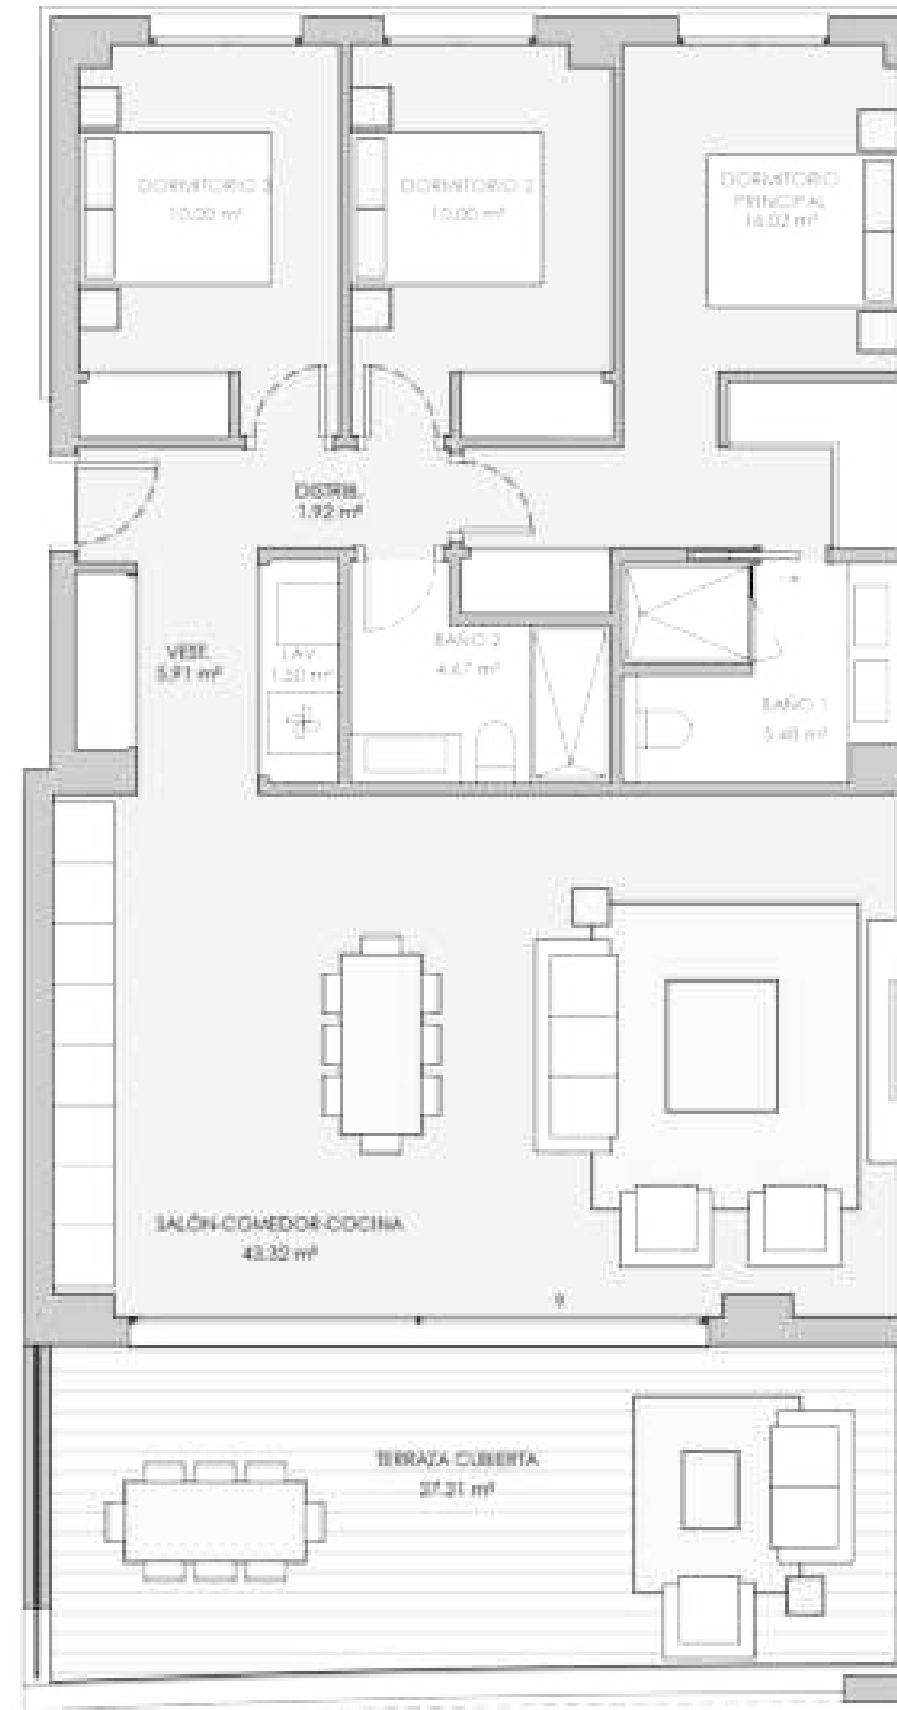


V37 - PORTAL 6 PRIMERO A 3 dormitorios

RESUMEN SUPERFICIES ÚTILES	
Total superficie útil exterior	27.21 m ²
Total superficie útil interior	96.62 m ²
Total superficie útil vivienda	123.83 m ²
RESUMEN SUPERFICIES CONSTRUIDA	
Total superficie construida exterior	30.47 m ²
Total superficie construida interior	113.12 m ²
Total superficie construida vivienda	143.59 m ²
Total superficie construida con comunes	130.34 m ²
RESUMEN SUPERFICIES SEGUN DECRETO 218/2005	
Superficie útil B.O.U.A	108.7 m ²
Superficie construida B.O.U.A	130.3 m ²

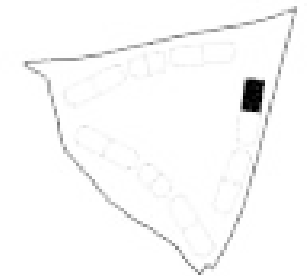

LOCALIZACIÓN
Planta: 1

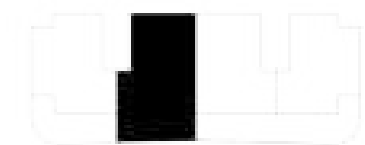

ESCALA 1/75





V38 - PORTAL 6 PRIMERO B 3 dormitorios

RESUMEN SUPERFICIES ÚTILES


Total superficie útil exterior	91.25 m ²
Total superficie útil interior	114.77 m ²
Total superficie útil vivienda	165.02 m ²

RESUMEN SUPERFICIES CONSTRUIDA


Total superficie construida exterior	54.74 m ²
Total superficie construida interior	132.77 m ²
Total superficie construida vivienda	187.51 m ²
Total superficie construida con comunes	198.71 m ²

RESUMEN SUPERFICIES SEGUN DECRETO 2182005

Superficie útil B.O.U.A	124.25 m ²
Superficie construida B.O.U.A	151.79 m ²

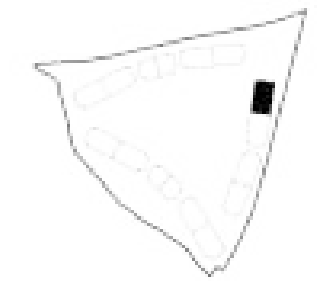


LOCALIZACIÓN
Planta 1

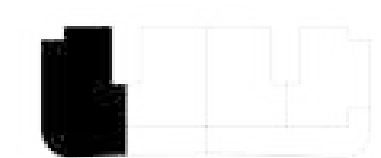


ESCALA 1/75



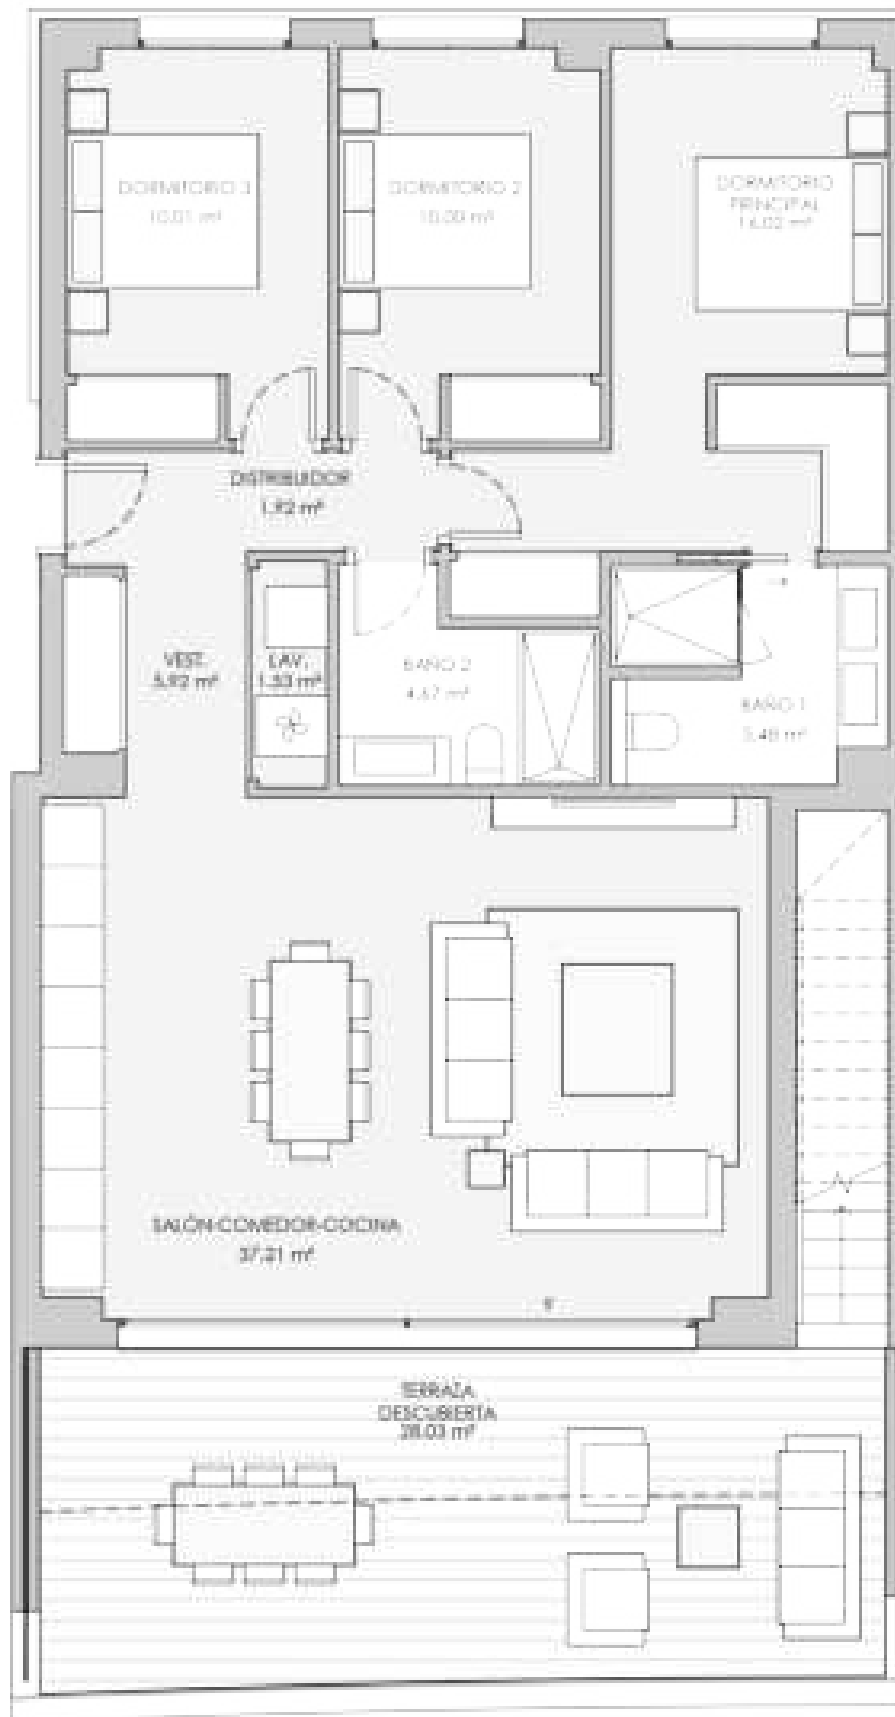


V39 - PORTAL 6 SEGUNDO A 3 dormitorios

RESUMEN SUPERFICIES ÚTILES	
Total superficie útil exterior	84.48 m ²
Total superficie útil interior	92.76 m ²
Total superficie útil vivienda	177.24 m ²
RESUMEN SUPERFICIES CONSTRUIDA	
Total superficie construida exterior	96.01 m ²
Total superficie construida interior	104.73 m ²
Total superficie construida vivienda	200.74 m ²
Total superficie construida con comunes	214.67 m ²
RESUMEN SUPERFICIES SEGUN DECRETO 2182/2005	
Superficie útil B.O.U.A	102.04 m ²
Superficie construida B.O.U.A	125.94 m ²

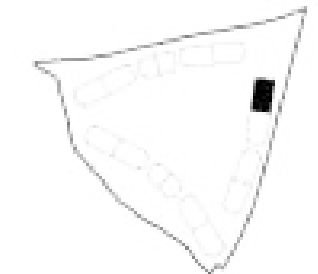


LOCALIZACIÓN
Planta: 1

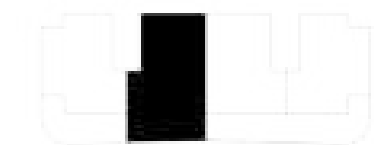

ESCALA 1/75



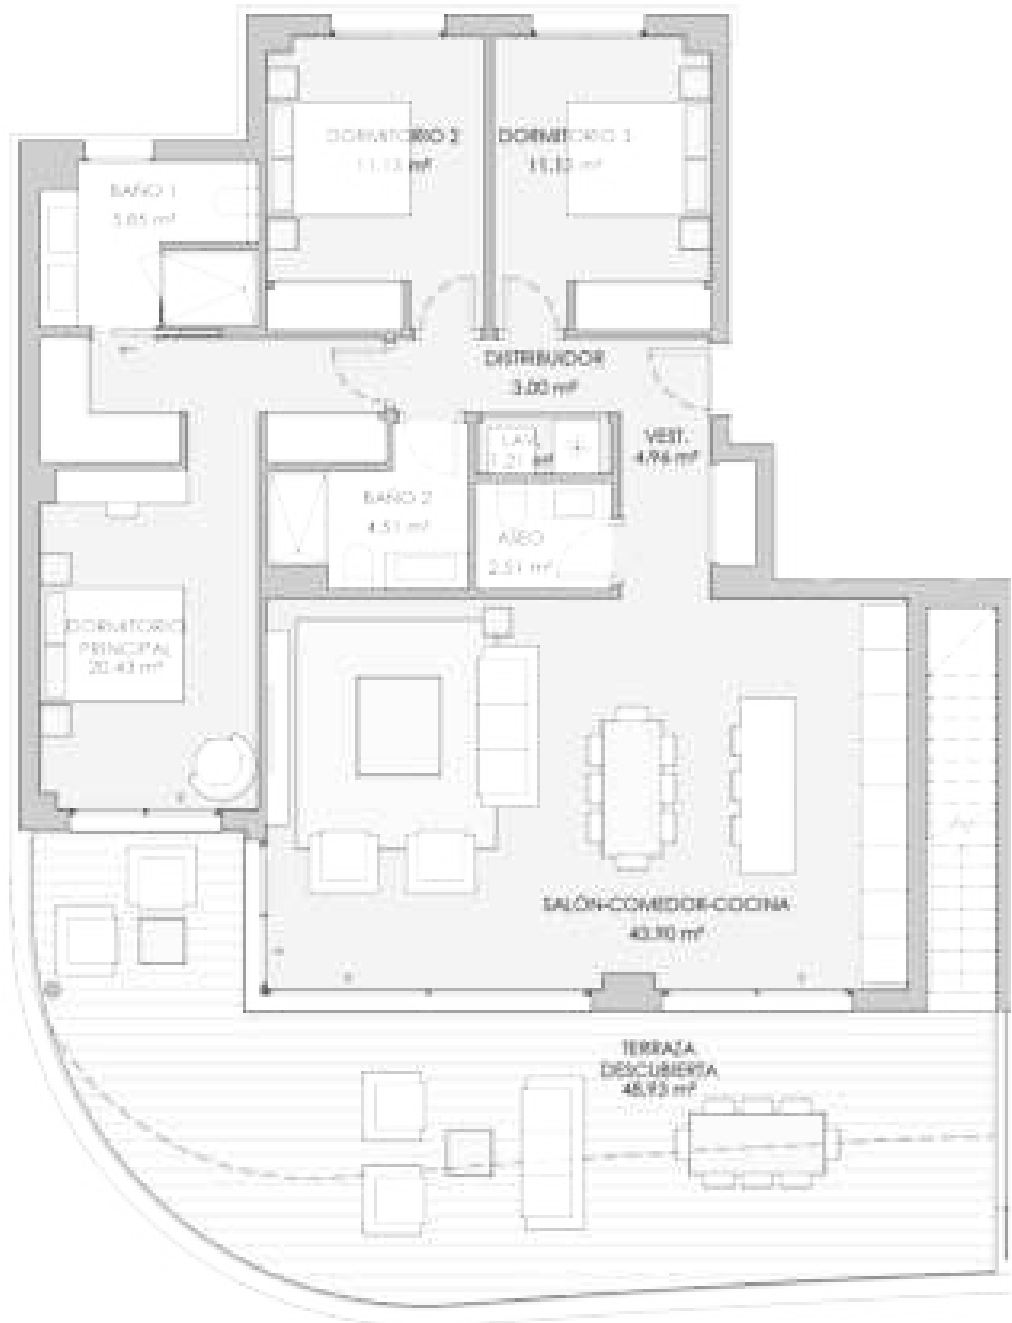

V40 - PORTAL 6 SEGUNDO B 3 dormitorios

RESUMEN SUPERFICIES ÚTILES


Total superficie útil exterior	134.17 m ²
Total superficie útil interior	108.63 m ²
Total superficie útil vivienda	244.80 m ²

RESUMEN SUPERFICIES CONSTRUIDA

Total superficie construida exterior	154.74 m ²
Total superficie construida interior	124.23 m ²
Total superficie construida vivienda	280.97 m ²
Total superficie construida con comunes	294.01 m ²


RESUMEN SUPERFICIES SEGUN DECRETO 2182/2005

Superficie útil B.O.U.A	119.49 m ²
Superficie construida B.O.U.A	130.63 m ²

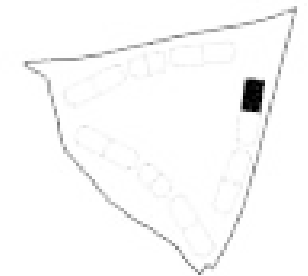


LOCALIZACIÓN

Planta: 2

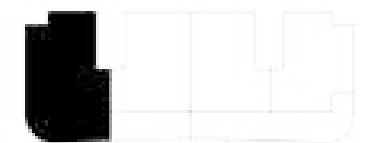

ESCALA 1/100



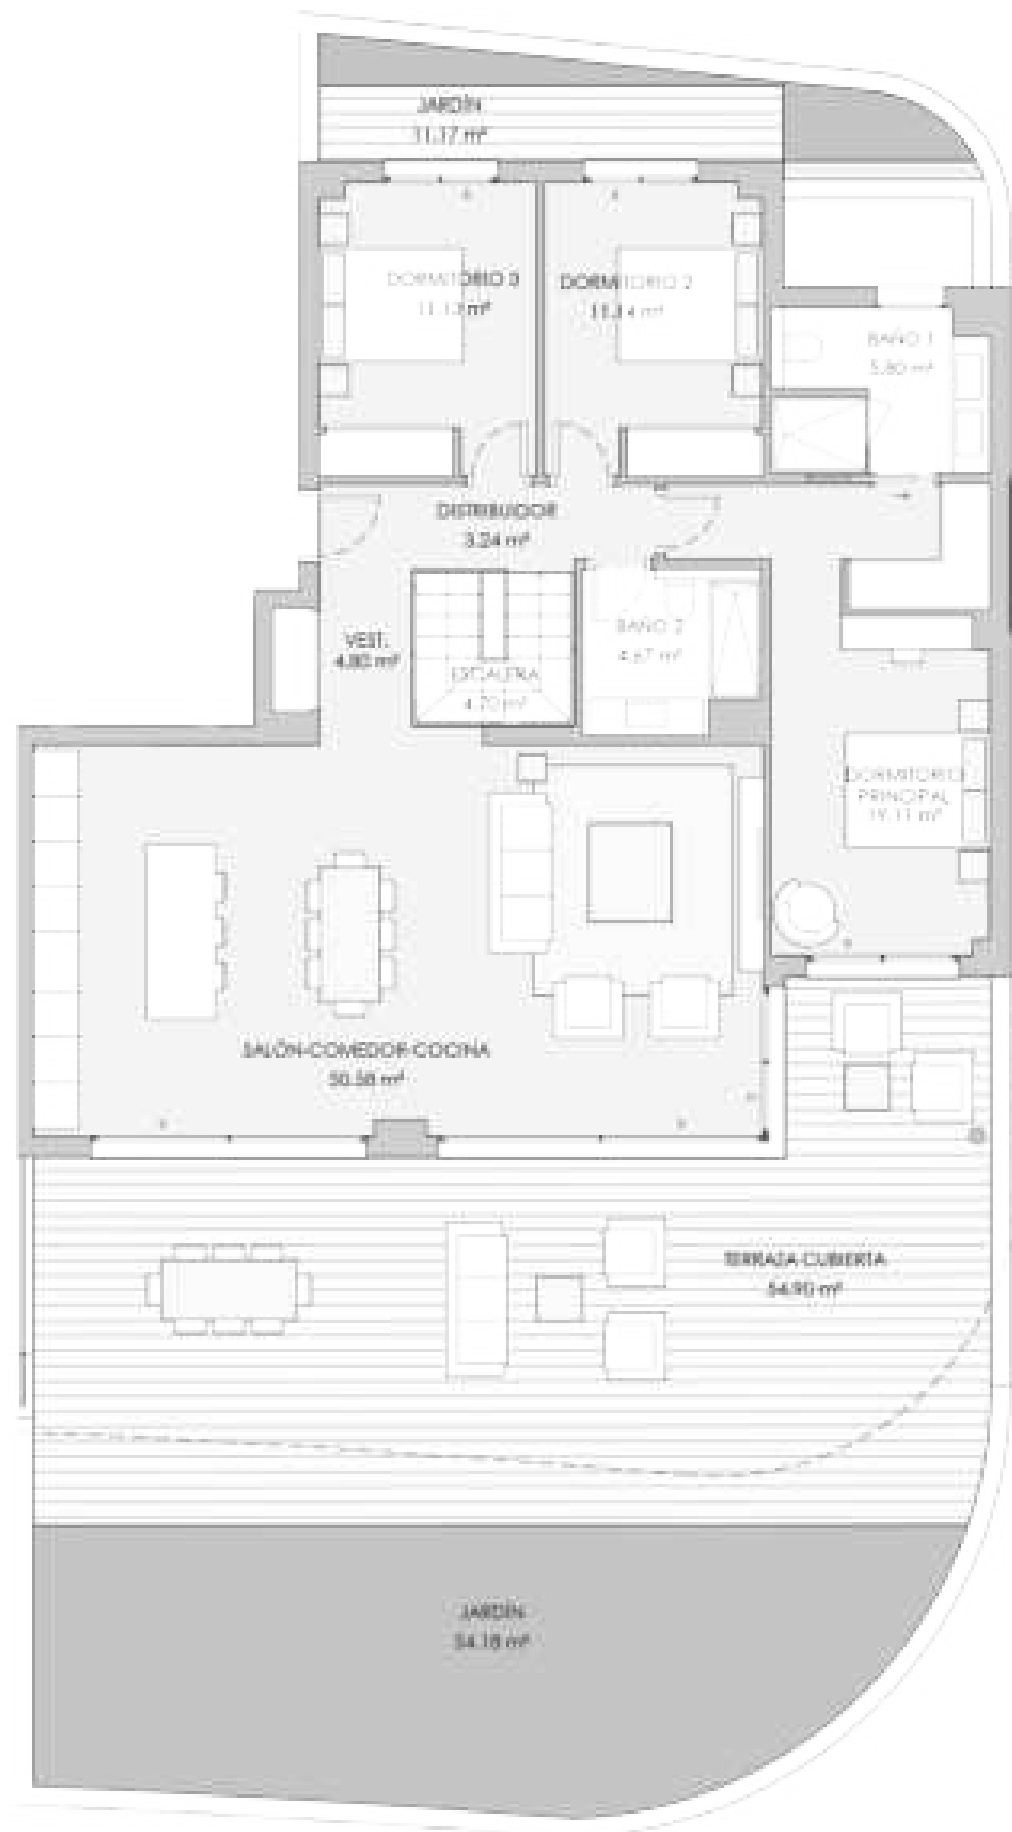

V41 - PORTAL 7 BAJO A 3 dormitorios

RESUMEN SUPERFICIES ÚTILES


Total superficie útil exterior	120.25 m ²
Total superficie útil interior	164.90 m ²
Total superficie útil vivienda	285.23 m ²

RESUMEN SUPERFICIES CONSTRUIDA

Total superficie construida exterior	131.99 m ²
Total superficie construida interior	197.46 m ²
Total superficie construida vivienda	331.45 m ²
Total superficie construida con comunes	547.23 m ²

RESUMEN SUPERFICIES SEGUN DECRETO 2182/06

Superficie útil B.O.U.A	161.48 m ²
Superficie construida B.O.U.A	227.65 m ²

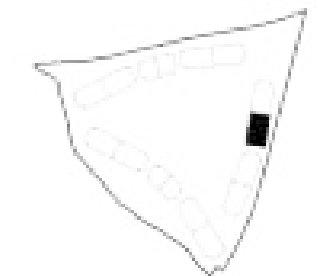

LOCALIZACIÓN
Planta: 1



ESCALA 1/100





PLANTA BAJA




PLANTA SÓTANO

ESCALA 1/100




V42 - PORTAL 7 BAJO B 3 dormitorios


RESUMEN SUPERFICIES ÚTILES	
Total superficie útil exterior	92.88 m ²
Total superficie útil interior	141.55 m ²
Total superficie útil vivienda	234.43 m ²
RESUMEN SUPERFICIES CONSTRUIDA	
Total superficie construida exterior	100.09 m ²
Total superficie construida interior	141.83 m ²
Total superficie construida vivienda	241.92 m ²
Total superficie construida con comunes	281.98 m ²
RESUMEN SUPERFICIES SEGUN DECRETO 2182005	
Superficie útil B.O.U.A	157.91 m ²
Superficie construida B.O.U.A	195.34 m ²

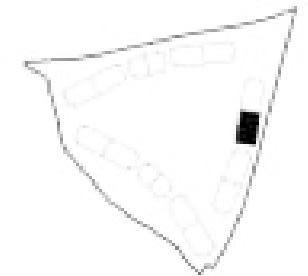

LOCALIZACIÓN

Planta: 1

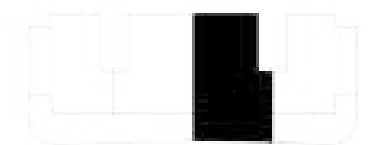

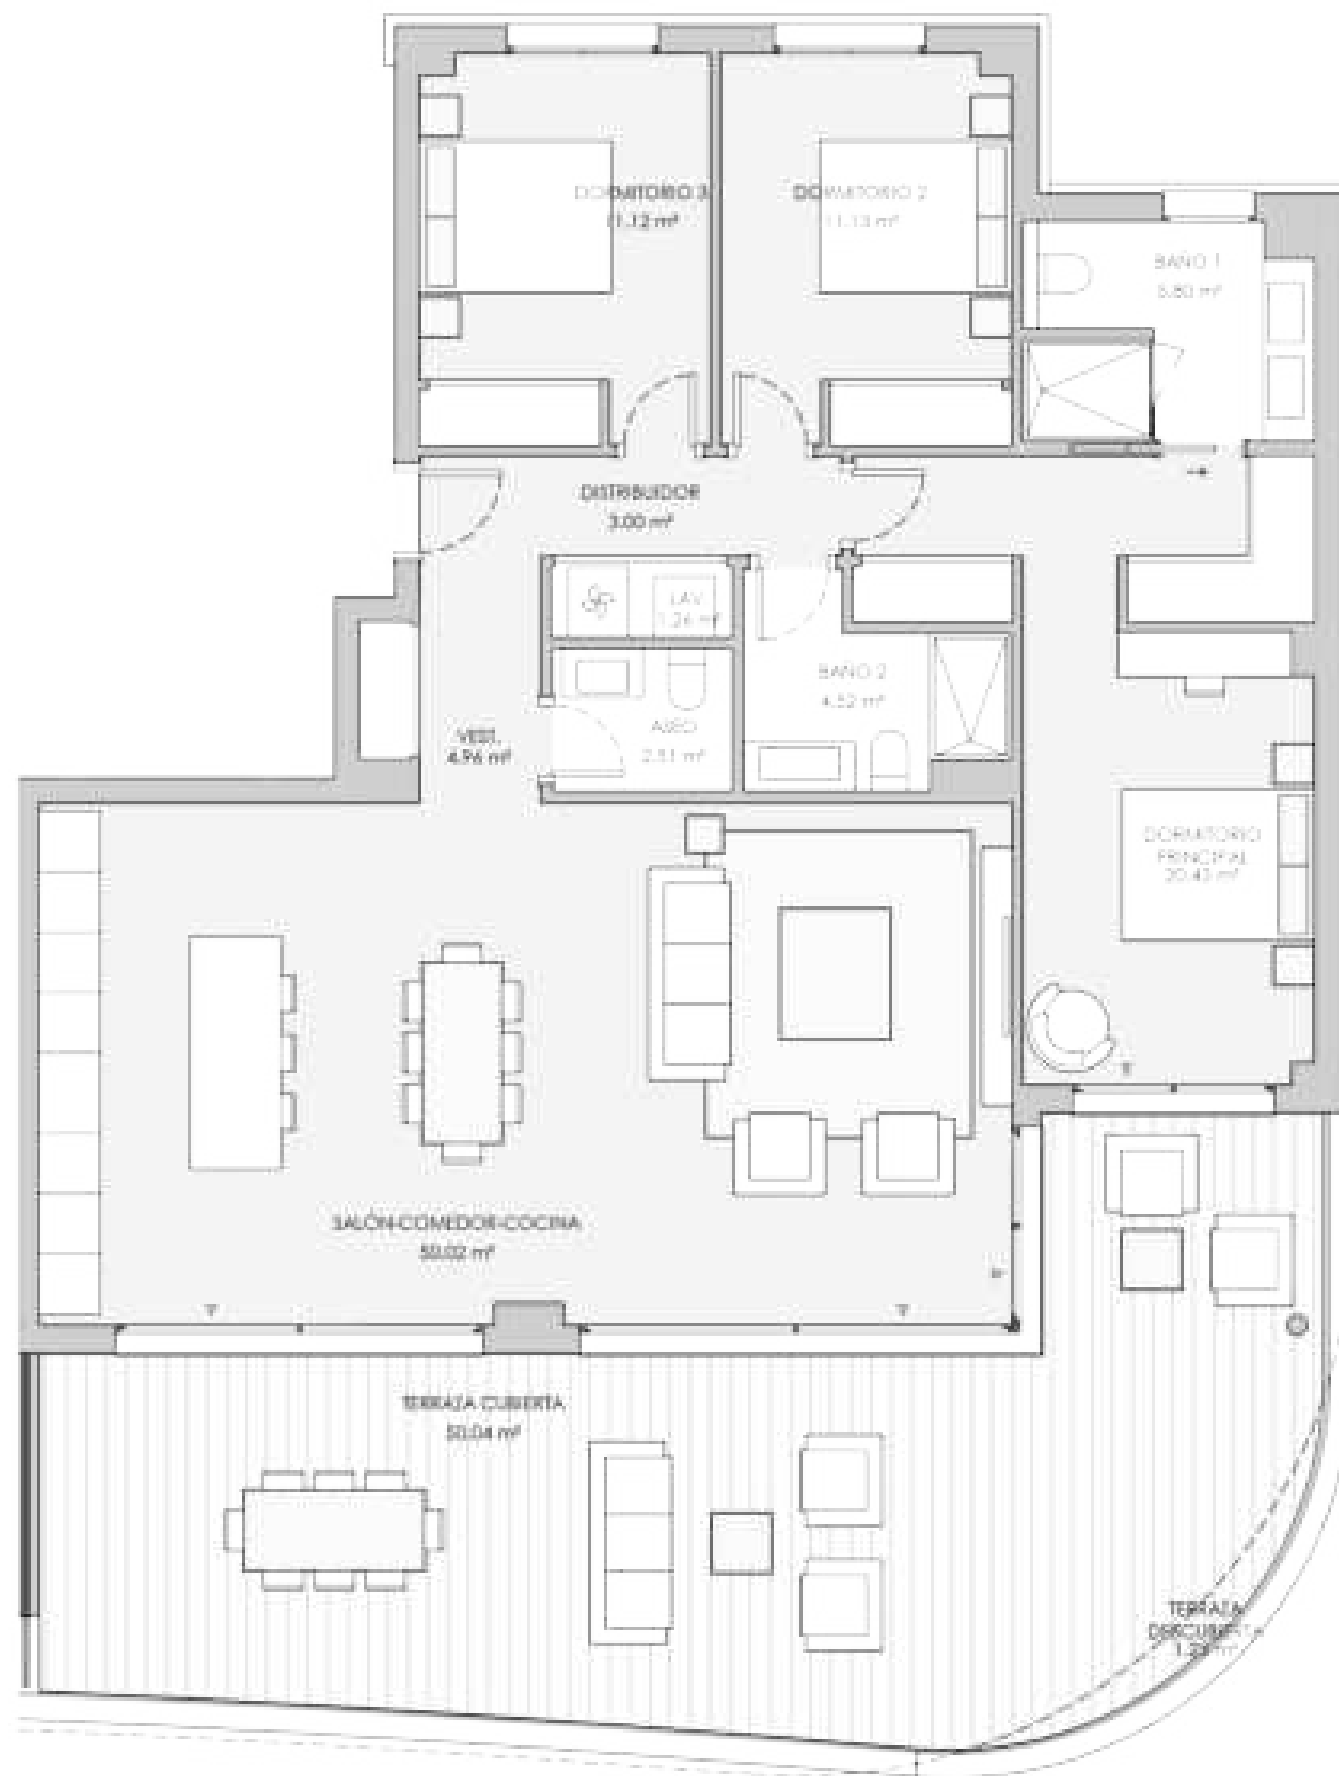

V43 - PORTAL 7 PRIMERO A 3 dormitorios

RESUMEN SUPERFICIES ÚTILES


Total superficie útil exterior	91.29 m ²
Total superficie útil interior	114.75 m ²
Total superficie útil vivienda	165.04 m ²

RESUMEN SUPERFICIES CONSTRUIDA

Total superficie construida exterior	54.74 m ²
Total superficie construida interior	132.77 m ²
Total superficie construida vivienda	187.51 m ²
Total superficie construida con comunes	198.71 m ²


RESUMEN SUPERFICIES SEGUN DECRETO 218/2005

Superficie útil B.O.U.A	125.23 m ²
Superficie construida B.O.U.A	151.78 m ²

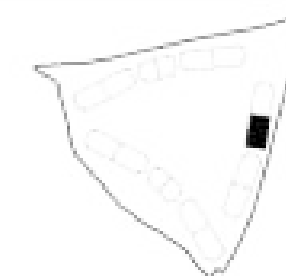


LOCALIZACIÓN

Planta 1

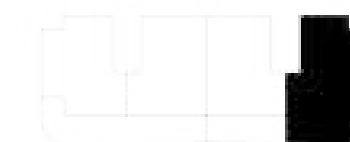

ESCALA 1/75



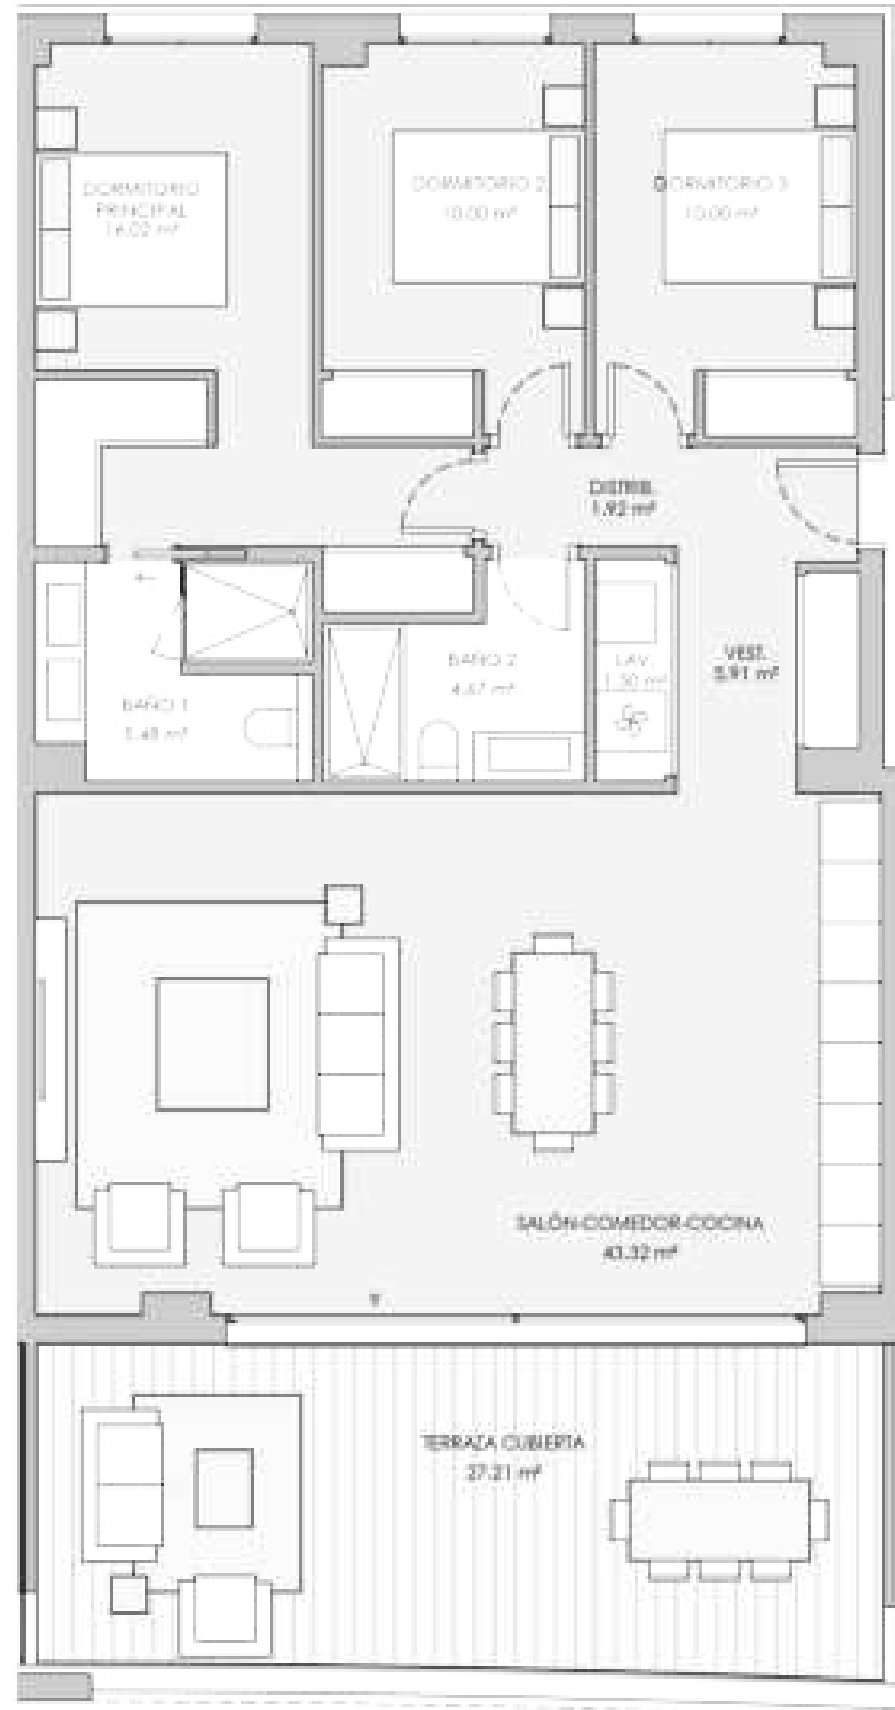

V44 - PORTAL 7 PRIMERO B 3 dormitorios

RESUMEN SUPERFICIES ÚTILES


Total superficie útil exterior	27.21 m ²
Total superficie útil interior	96.62 m ²
Total superficie útil vivienda	123.83 m ²

RESUMEN SUPERFICIES CONSTRUIDA


Total superficie construida exterior	30.47 m ²
Total superficie construida interior	113.12 m ²
Total superficie construida vivienda	143.59 m ²
Total superficie construida con comunes	150.56 m ²

RESUMEN SUPERFICIES SEGUN DECRETO 2182/06

Superficie útil B.O.U.A	105.7 m ²
Superficie construida B.O.U.A	130.3 m ²

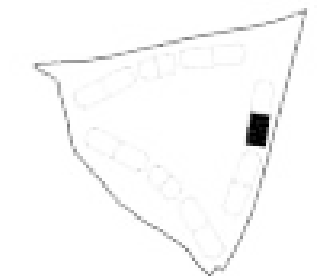


LOCALIZACIÓN
Planta 1

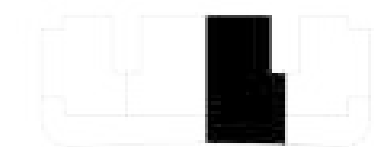

ESCALA 1/75



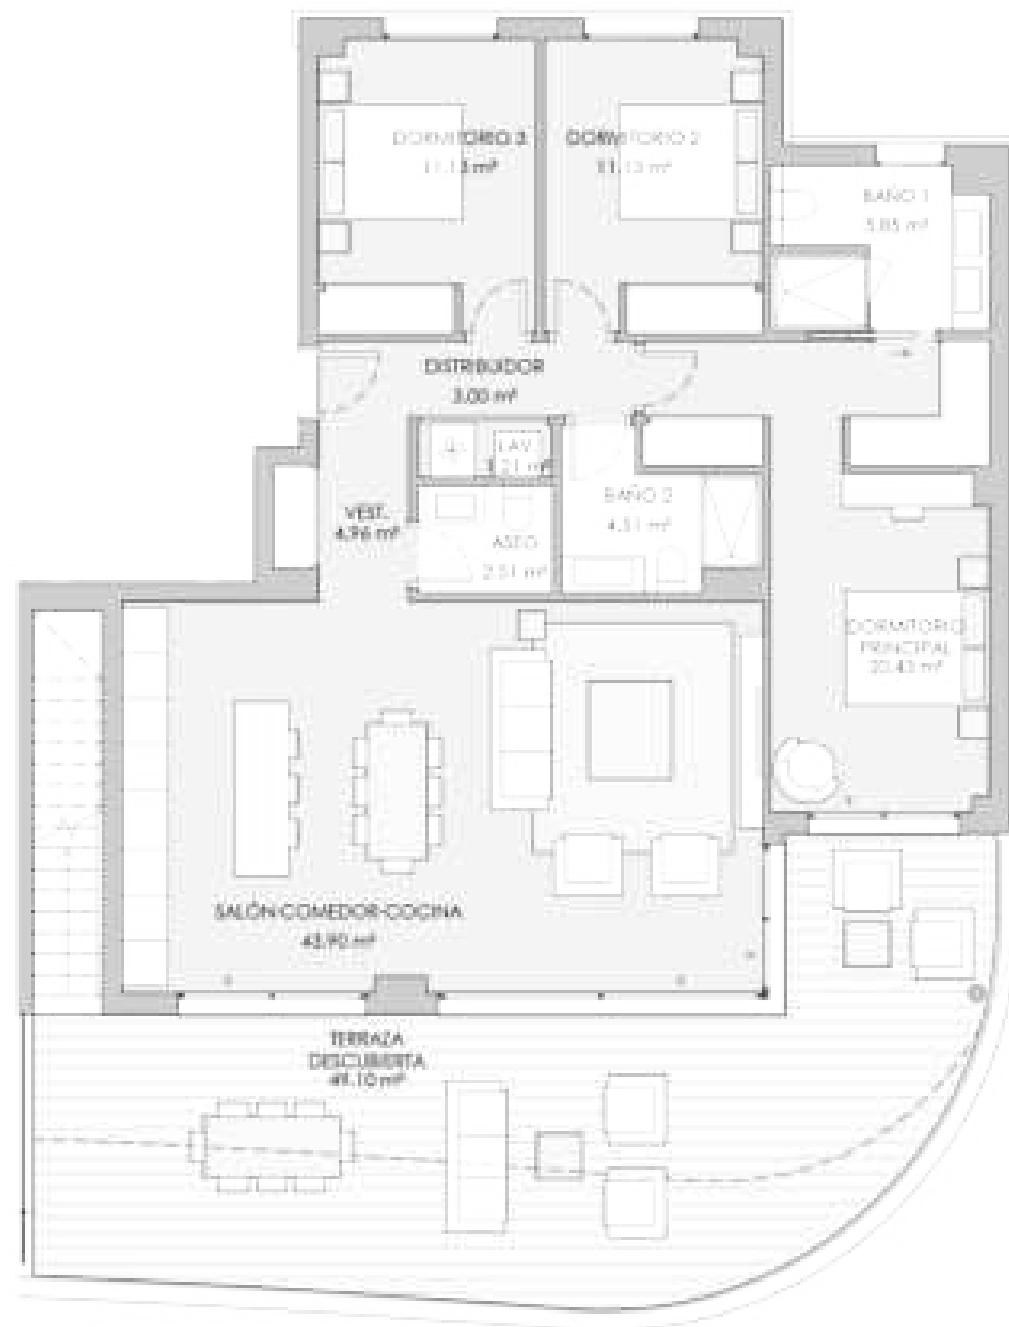

V45 - PORTAL 7 SEGUNDO A 3 dormitorios

RESUMEN SUPERFICIES ÚTILES


Total superficie útil exterior	134.34	m ²
Total superficie útil interior	108.63	m ²
Total superficie útil vivienda	244.97	m ²

RESUMEN SUPERFICIES CONSTRUIDA

Total superficie construida exterior	154.74	m ²
Total superficie construida interior	124.23	m ²
Total superficie construida vivienda	280.97	m ²
Total superficie construida con comunes	294.52	m ²

RESUMEN SUPERFICIES SEGUN DECRETO 2182/2005

Superficie útil B.O.U.A	119.49	m ²
Superficie construida B.O.U.A	130.64	m ²

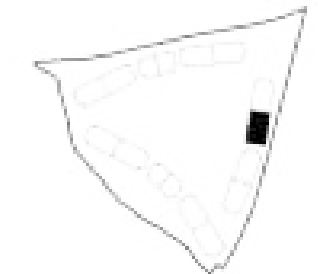



LOCALIZACIÓN

Planta: 1



ESCALA 1/100



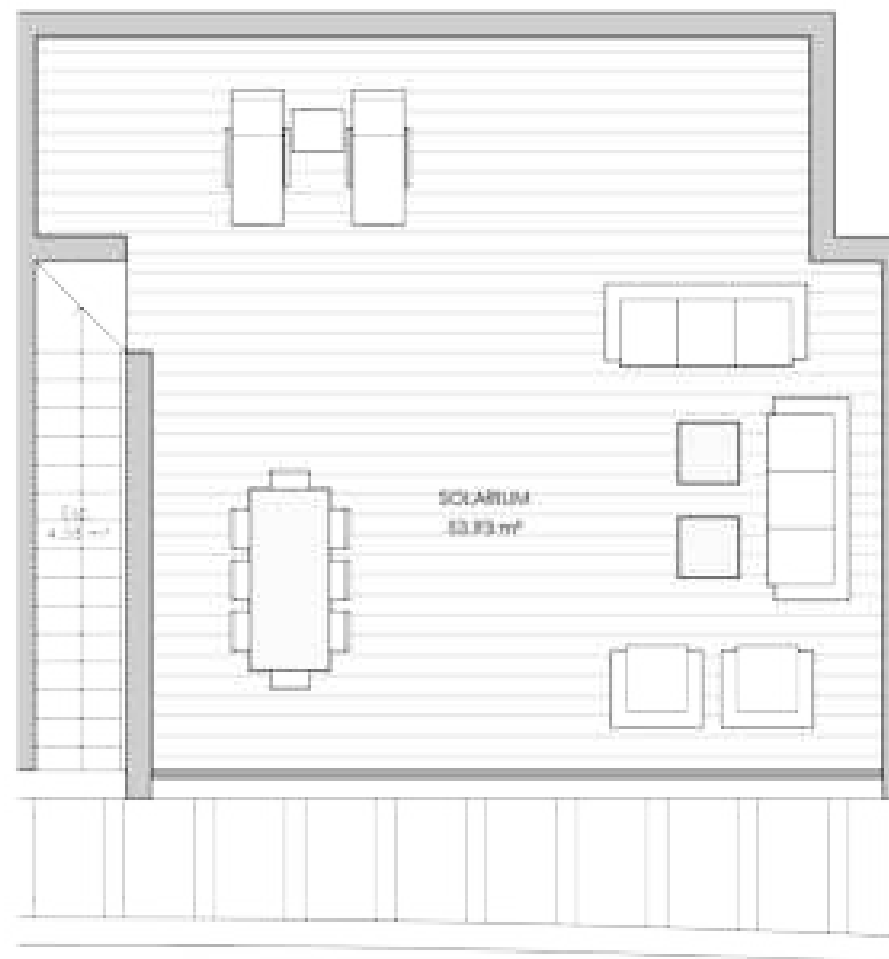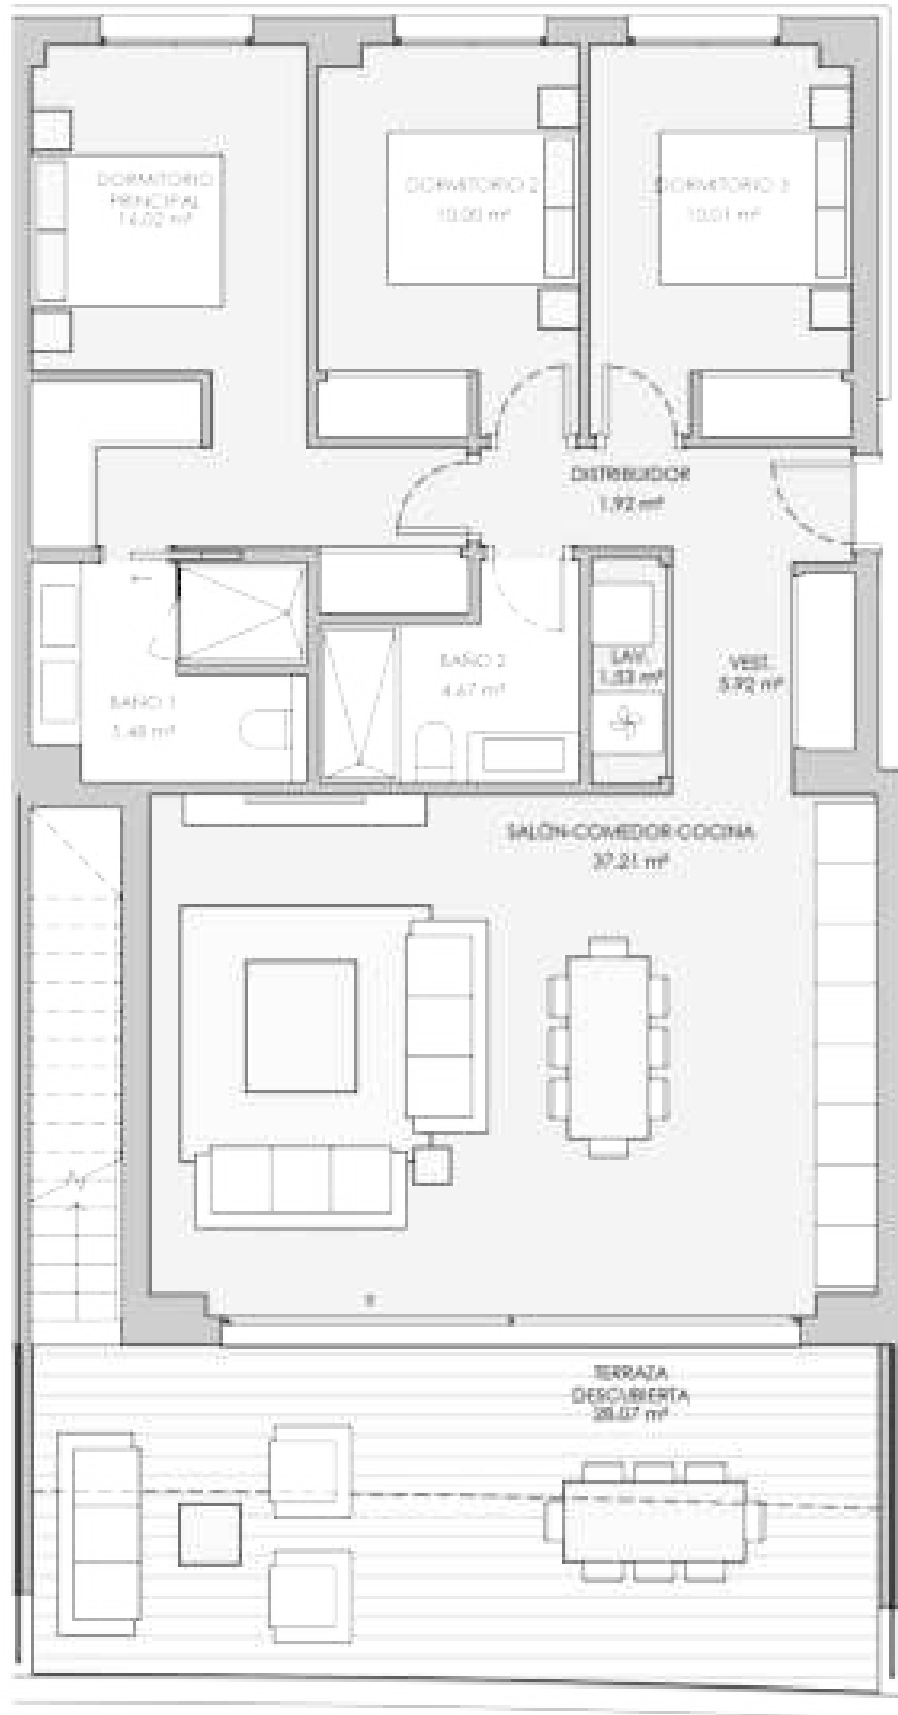

V46 - PORTAL 7 SEGUNDO B 3 dormitorios

RESUMEN SUPERFICIES ÚTILES


Total superficie útil exterior	84.88	m ²
Total superficie útil interior	92.76	m ²
Total superficie útil vivienda	177.64	m ²

RESUMEN SUPERFICIES CONSTRUIDA


Total superficie construida exterior	96.01	m ²
Total superficie construida interior	104.73	m ²
Total superficie construida vivienda	200.74	m ²
Total superficie construida con comunes	214.68	m ²

RESUMEN SUPERFICIES SEGUN DECRETO 2182/2005

Superficie útil B.O.U.A	102.04	m ²
Superficie construida B.O.U.A	125.95	m ²

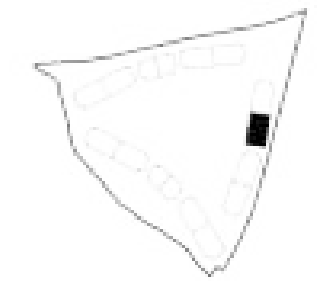

LOCALIZACIÓN
Planta: 1

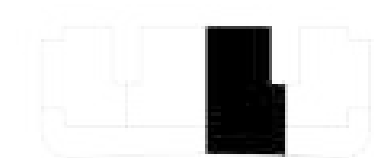


ESCALA 1/75






V47 - PORTAL 8 BAJO A 3 dormitorios

RESUMEN SUPERFICIES ÚTILES	
Total superficie útil exterior	62.97 m ²
Total superficie útil interior	143.57 m ²
Total superficie útil vivienda	206.54 m ²
RESUMEN SUPERFICIES CONSTRUIDA	
Total superficie construida exterior	69.98 m ²
Total superficie construida interior	145.0 m ²
Total superficie construida vivienda	214.98 m ²
Total superficie construida con comunes	271.31 m ²
RESUMEN SUPERFICIES SEGUN DECRETO 2182/2005	
Superficie útil BQJA	157.93 m ²
Superficie construida BQJA	195.78 m ²

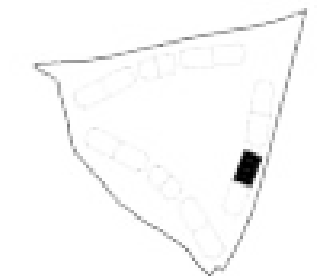


LOCALIZACIÓN
Planta: 0

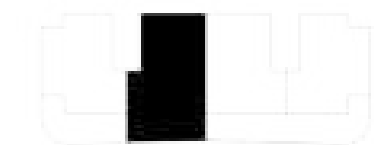


ESCALA 1/100



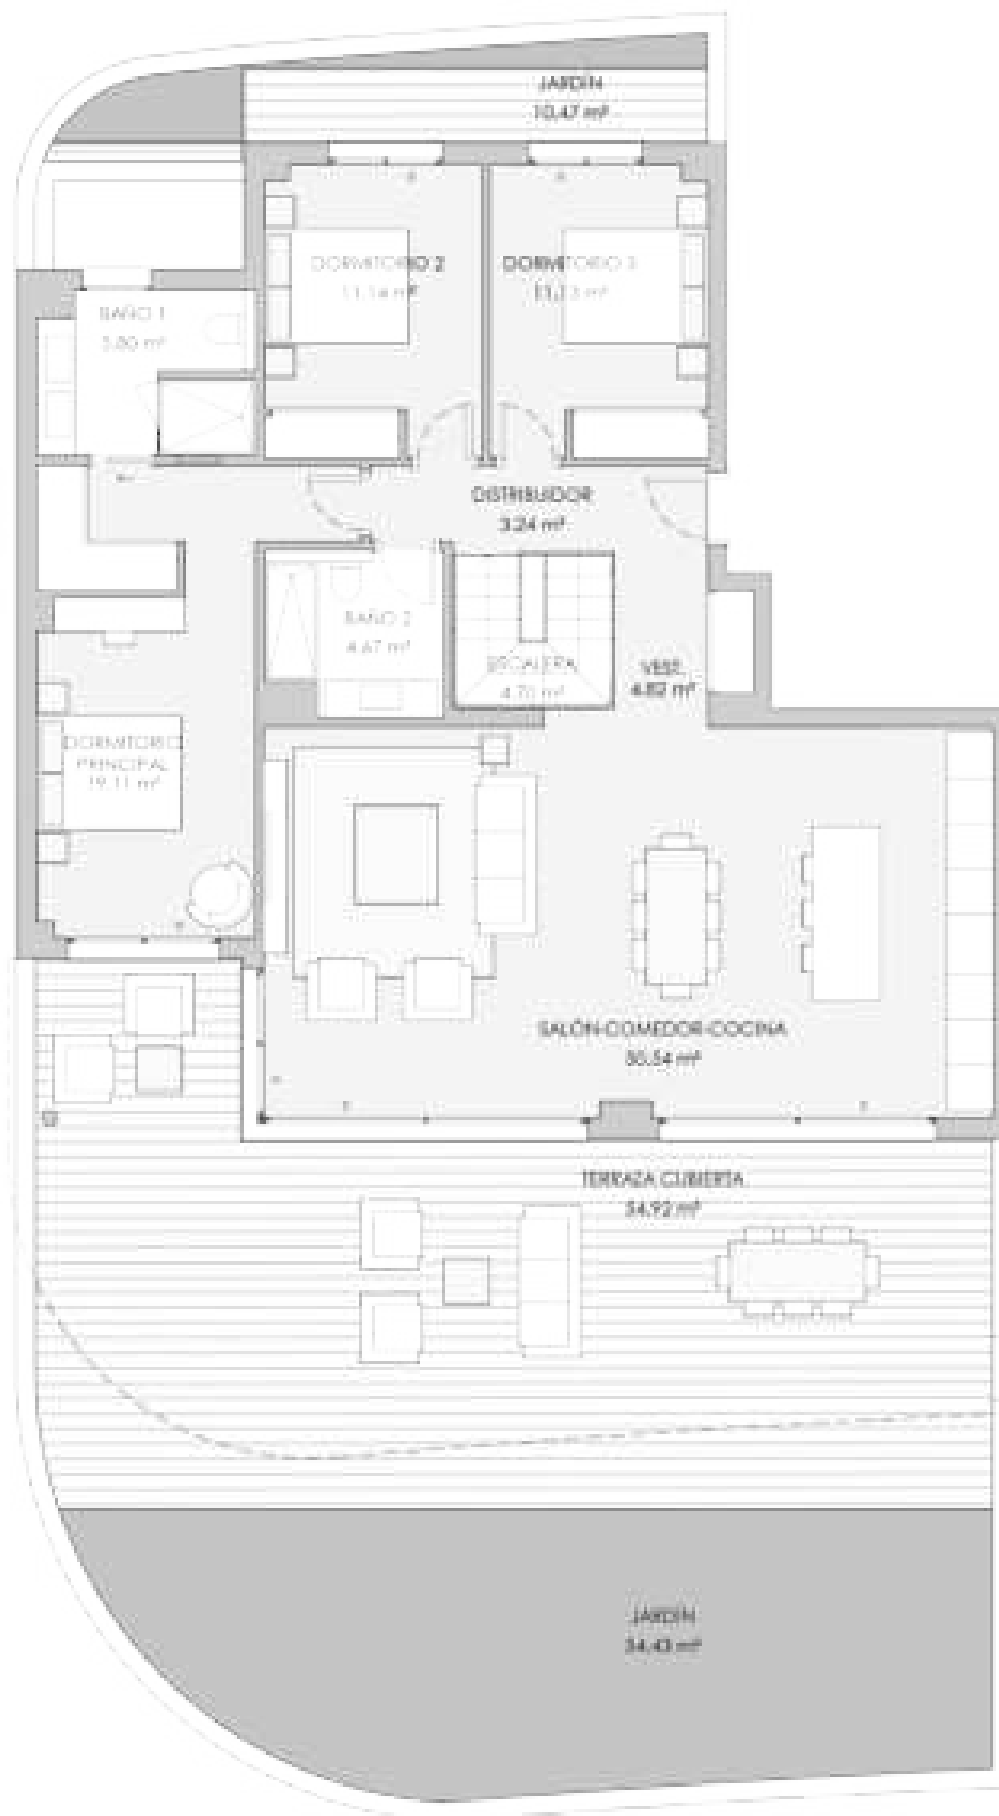

V48 - PORTAL 8 BAJO B 3 dormitorios

RESUMEN SUPERFICIES ÚTILES	
Total superficie útil exterior	119.62 m ²
Total superficie útil interior	164.95 m ²
Total superficie útil vivienda	284.78 m ²
RESUMEN SUPERFICIES CONSTRUIDA	
Total superficie construida exterior	133.5 m ²
Total superficie construida interior	197.45 m ²
Total superficie construida vivienda	330.95 m ²
Total superficie construida con comunes	344.71 m ²
RESUMEN SUPERFICIES SEGUN DECRETO 2182/06	
Superficie útil B.O.U.A	161.45 m ²
Superficie construida B.O.U.A	229.62 m ²

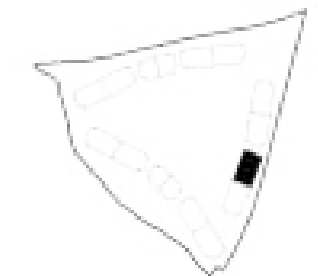


LOCALIZACIÓN
Planta: 1




ESCALA 1/100



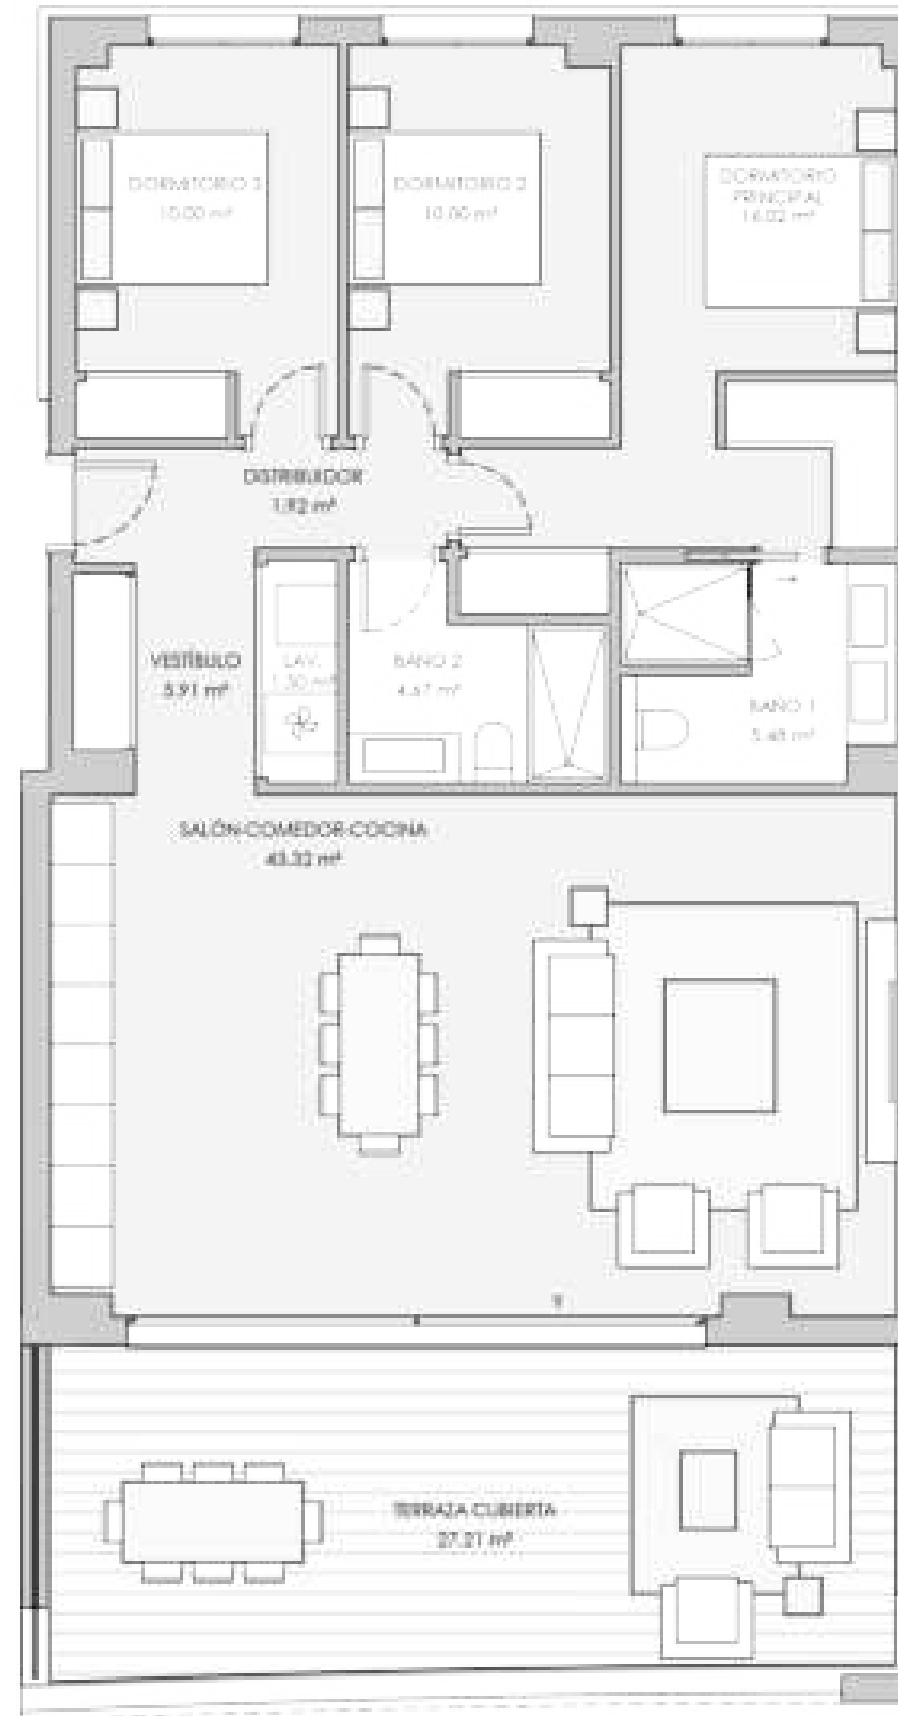


V49 - PORTAL 8 PRIMERO A 3 dormitorios

RESUMEN SUPERFICIES ÚTILES	
Total superficie útil exterior	27.21 m ²
Total superficie útil interior	96.62 m ²
Total superficie útil vivienda	123.83 m ²
RESUMEN SUPERFICIES CONSTRUIDA	
Total superficie construida exterior	30.47 m ²
Total superficie construida interior	113.12 m ²
Total superficie construida vivienda	143.59 m ²
Total superficie construida con comunes	130.34 m ²
RESUMEN SUPERFICIES SEGUN DECRETO 2182005	
Superficie útil BQJA	105.7 m ²
Superficie construida BQJA	130.3 m ²

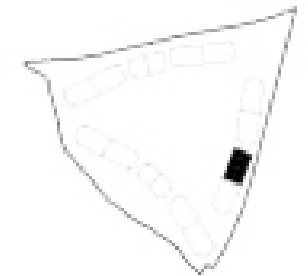

LOCALIZACIÓN
Planta: 1

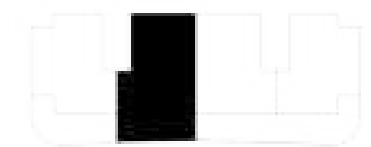

ESCALA 1/75





V50 - PORTAL 8 PRIMERO B 3 dormitorios

RESUMEN SUPERFICIES ÚTILES


Total superficie útil exterior	91.25 m ²
Total superficie útil interior	114.76 m ²
Total superficie útil vivienda	165.01 m ²

RESUMEN SUPERFICIES CONSTRUIDA


Total superficie construida exterior	54.74 m ²
Total superficie construida interior	132.77 m ²
Total superficie construida vivienda	187.51 m ²
Total superficie construida con comunes	198.71 m ²

RESUMEN SUPERFICIES SEGUN DECRETO 2182/06

Superficie útil B.O.U.A	125.04 m ²
Superficie construida B.O.U.A	151.79 m ²


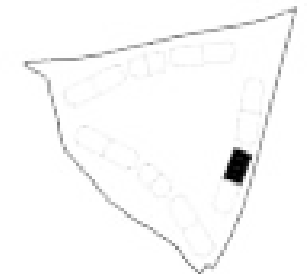


LOCALIZACIÓN
Planta 1

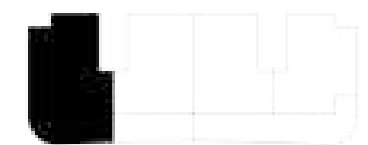

ESCALA 1/75



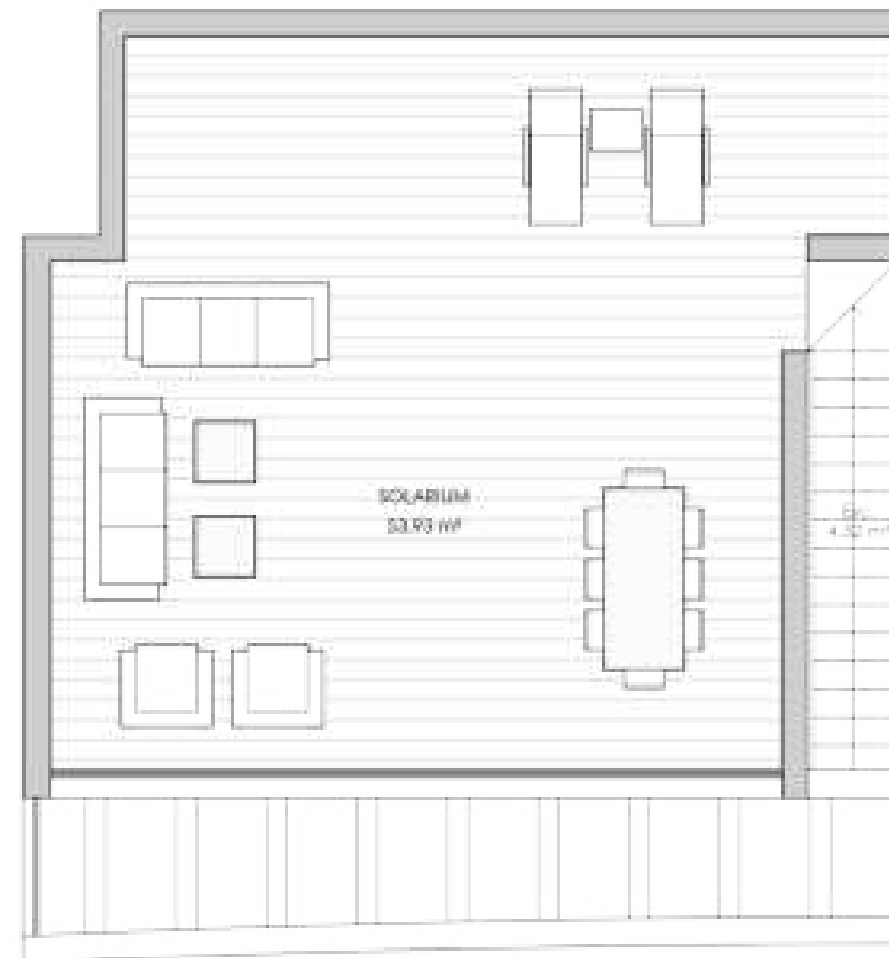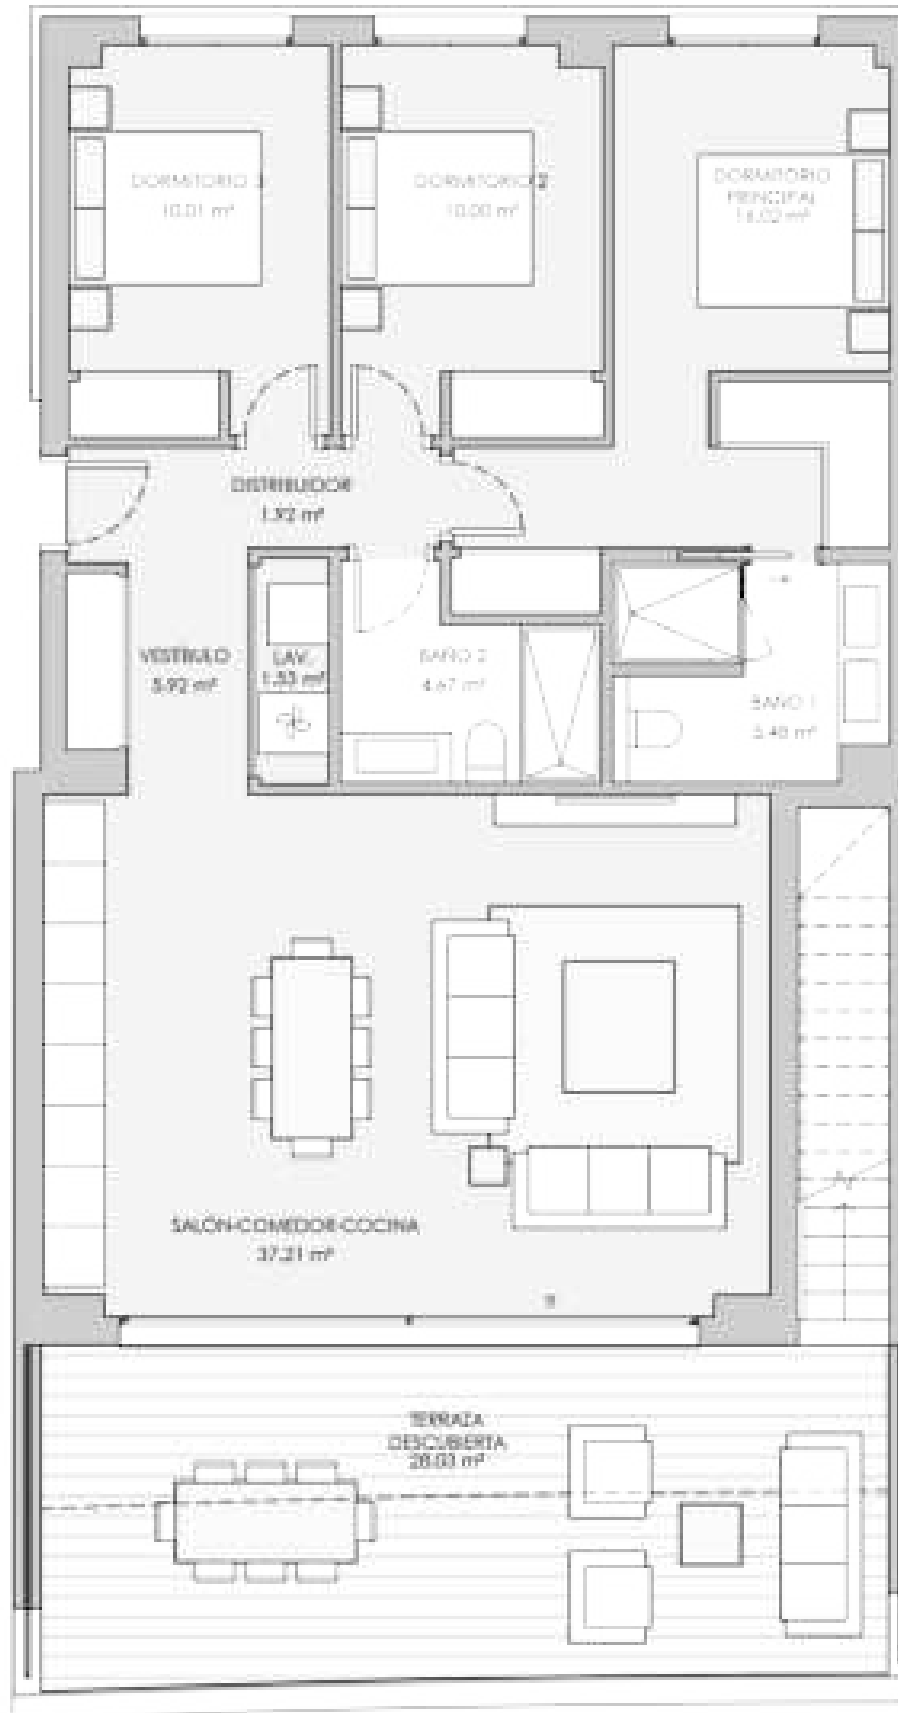

V51 - PORTAL 8 SEGUNDO A 3 dormitorios

RESUMEN SUPERFICIES ÚTILES


Total superficie útil exterior	84.48 m ²
Total superficie útil interior	92.76 m ²
Total superficie útil vivienda	177.24 m ²

RESUMEN SUPERFICIES CONSTRUIDA

Total superficie construida exterior	96.01 m ²
Total superficie construida interior	104.73 m ²
Total superficie construida vivienda	200.74 m ²
Total superficie construida con comunes	214.67 m ²


RESUMEN SUPERFICIES SEGUN DECRETO 2182/2005

Superficie útil B.O.U.A	102.04 m ²
Superficie construida B.O.U.A	125.94 m ²

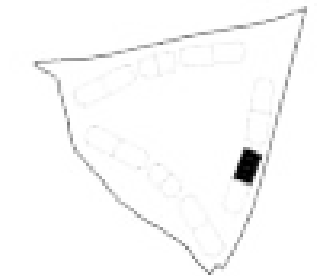


LOCALIZACIÓN

Planta: 2

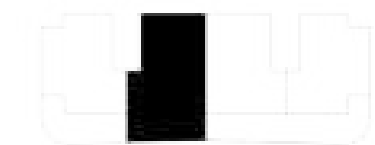

ESCALA 1/75



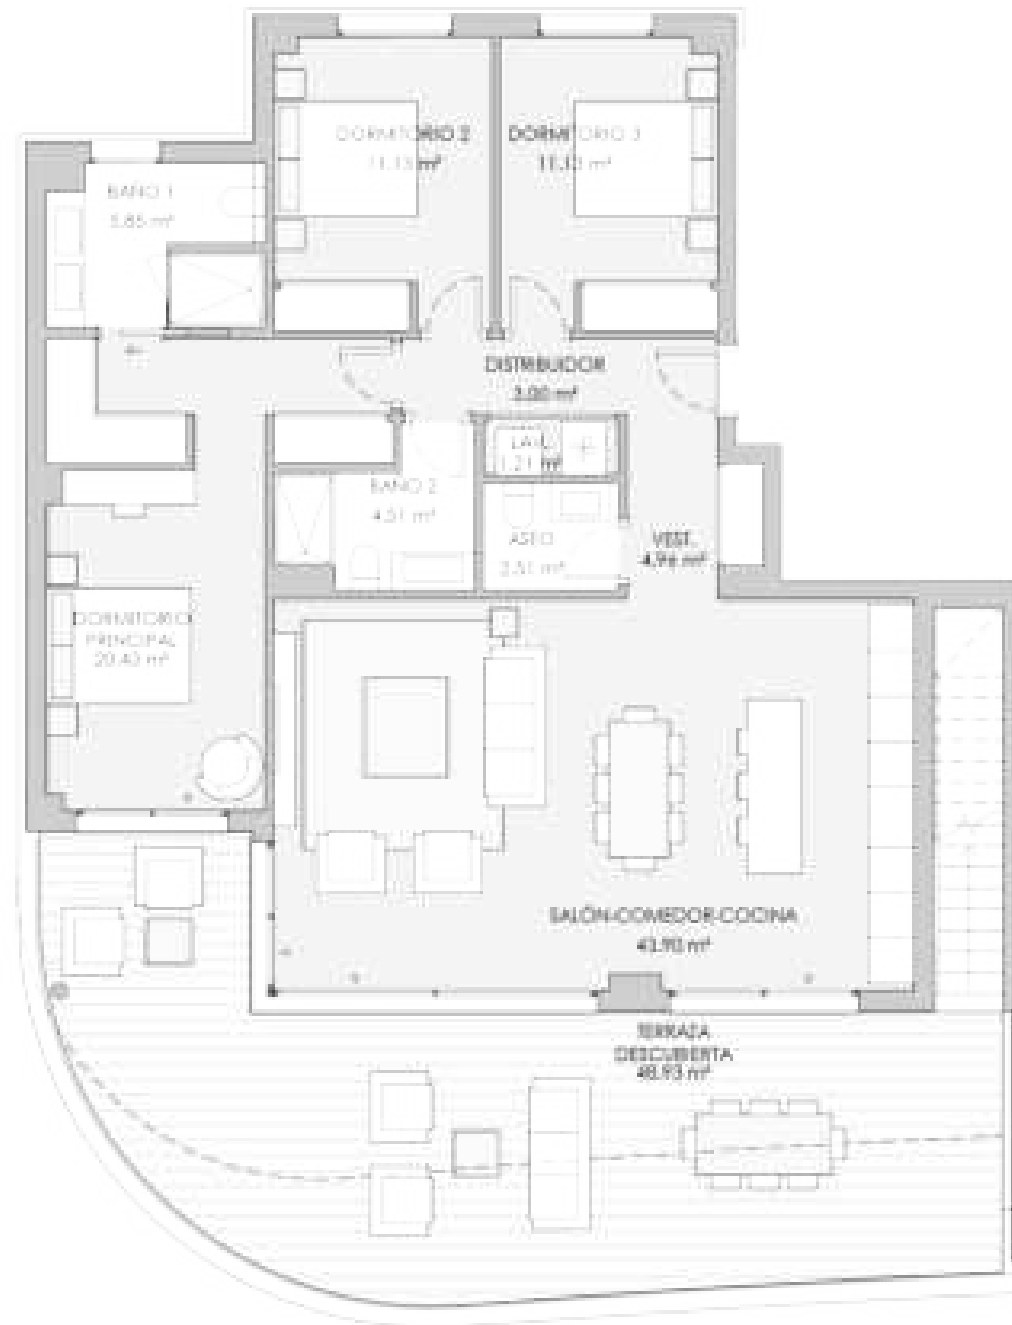

V52 - PORTAL 8 SEGUNDO B 3 dormitorios

RESUMEN SUPERFICIES ÚTILES


Total superficie útil exterior	134.17 m ²
Total superficie útil interior	108.63 m ²
Total superficie útil vivienda	244.8 m ²

RESUMEN SUPERFICIES CONSTRUIDA

Total superficie construida exterior	154.74 m ²
Total superficie construida interior	124.23 m ²
Total superficie construida vivienda	280.97 m ²
Total superficie construida con comunes	294.51 m ²


RESUMEN SUPERFICIES SEGUN DECRETO 2182/2005

Superficie útil B.O.U.A	119.49 m ²
Superficie construida B.O.U.A	130.43 m ²

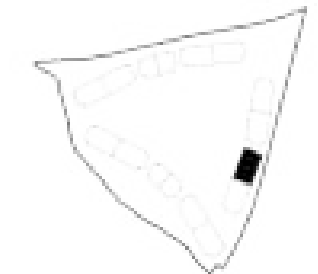

LOCALIZACIÓN

Planta: 2

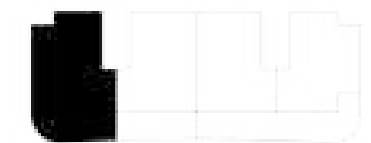

ESCALA 1/100





PLANTA BAJA



PLANTA SÓTANO

ESCALA 1/100



V53 - PORTAL 9

BAJO A 3 dormitorios

RESUMEN SUPERFICIES ÚTILES


Total superficie útil exterior	258.07	m ²
Total superficie útil interior	164.90	m ²
Total superficie útil vivienda	423.05	m ²

RESUMEN SUPERFICIES CONSTRUIDA

Total superficie construida exterior	278.06	m ²
Total superficie construida interior	197.46	m ²
Total superficie construida vivienda	475.52	m ²
Total superficie construida con comunes	493.92	m ²

RESUMEN SUPERFICIES SEGUN DECRETO 2182/05

Superficie útil B.O.U.A	161.48	m ²
Superficie construida B.O.U.A	237.34	m ²

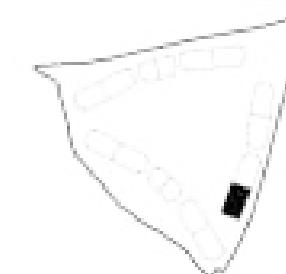

LOCALIZACIÓN

Planta: 1






PLANTA BAJA



PLANTA SOTANO


V54 - PORTAL 9 BAJO B 3 dormitorios

RESUMEN SUPERFICIES ÚTILES	
Total superficie útil exterior	63.03 m ²
Total superficie útil interior	141.55 m ²
Total superficie útil vivienda	204.58 m ²
RESUMEN SUPERFICIES CONSTRUIDA	
Total superficie construida exterior	90.12 m ²
Total superficie construida interior	145.0 m ²
Total superficie construida vivienda	235.92 m ²
Total superficie construida con comunes	271.45 m ²
RESUMEN SUPERFICIES SEGUN DECRETO 2182005	
Superficie útil BQJA	137.91 m ²
Superficie construida BQJA	195.78 m ²

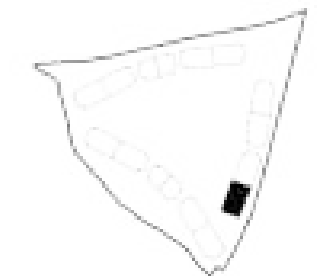


LOCALIZACIÓN

Planta: 1

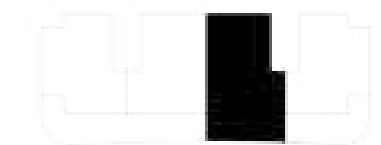

ESCALA 1/100



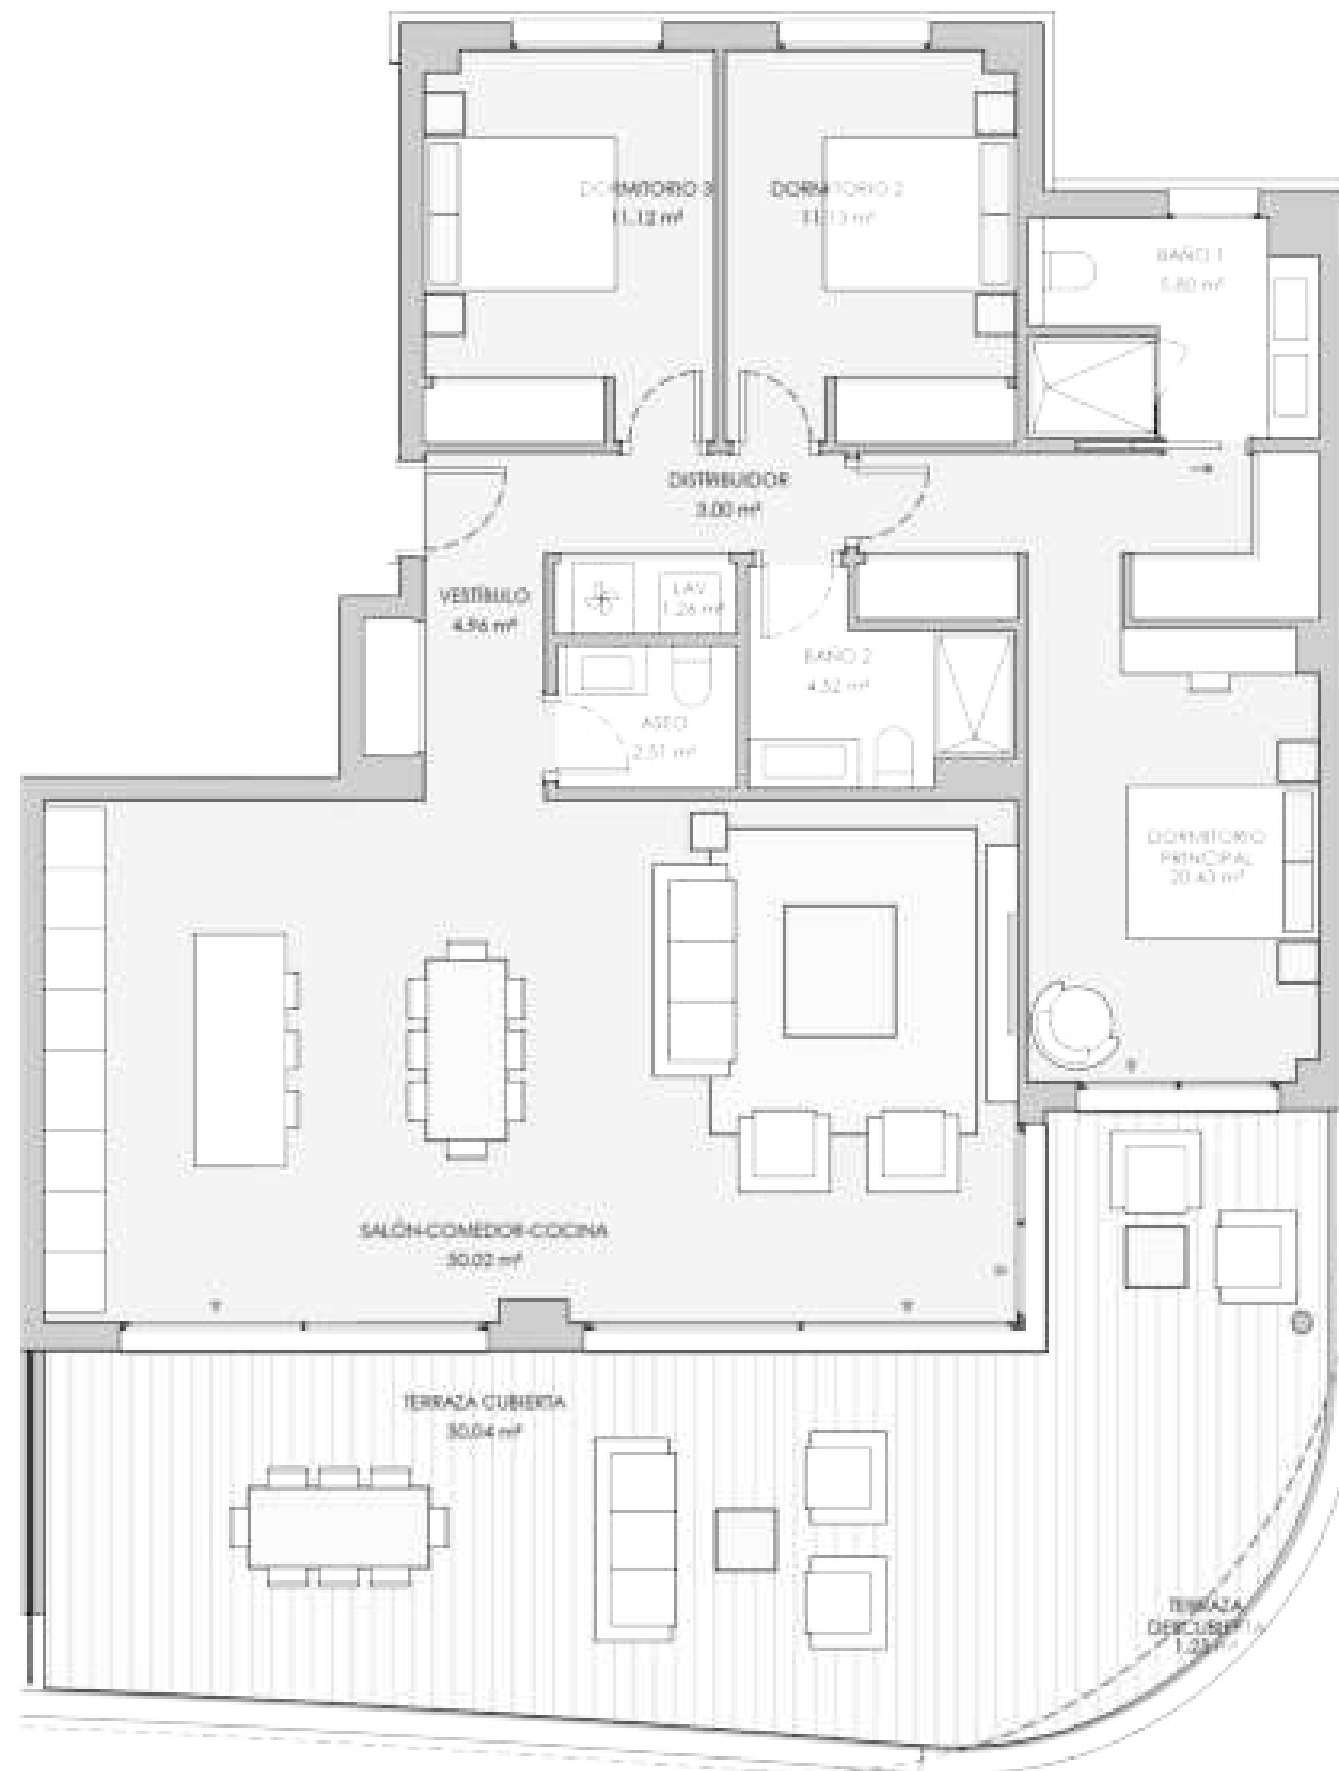

V55 - PORTAL 9 PRIMERO A 3 dormitorios

RESUMEN SUPERFICIES ÚTILES


Total superficie útil exterior	91.29 m ²
Total superficie útil interior	114.75 m ²
Total superficie útil vivienda	165.04 m ²

RESUMEN SUPERFICIES CONSTRUIDA

Total superficie construida exterior	54.76 m ²
Total superficie construida interior	132.77 m ²
Total superficie construida vivienda	189.53 m ²
Total superficie construida con comunes	198.71 m ²


RESUMEN SUPERFICIES SEGUN DECRETO 218/2005

Superficie útil B.O.U.A	125.23 m ²
Superficie construida B.O.U.A	151.78 m ²

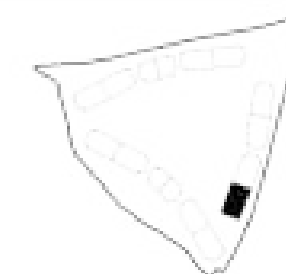

LOCALIZACIÓN

Planta: 1

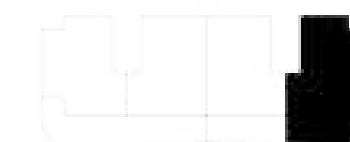


ESCALA 1/75






V56 - PORTAL 9 PRIMERO B 3 dormitorios

RESUMEN SUPERFICIES ÚTILES	
Total superficie útil exterior	27.21 m ²
Total superficie útil interior	96.62 m ²
Total superficie útil vivienda	124.03 m ²
RESUMEN SUPERFICIES CONSTRUIDA	
Total superficie construida exterior	30.47 m ²
Total superficie construida interior	113.12 m ²
Total superficie construida vivienda	143.59 m ²
Total superficie construida con comunes	130.34 m ²
RESUMEN SUPERFICIES SEGUN DECRETO 2182005	
Superficie útil BQJA	105.7 m ²
Superficie construida BQJA	130.3 m ²

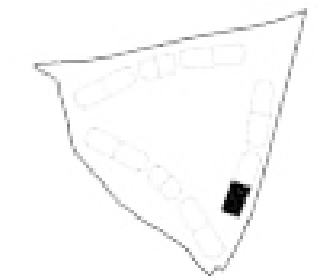


LOCALIZACIÓN
Planta: 1

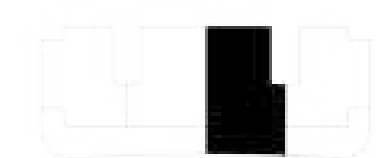

ESCALA 1/75



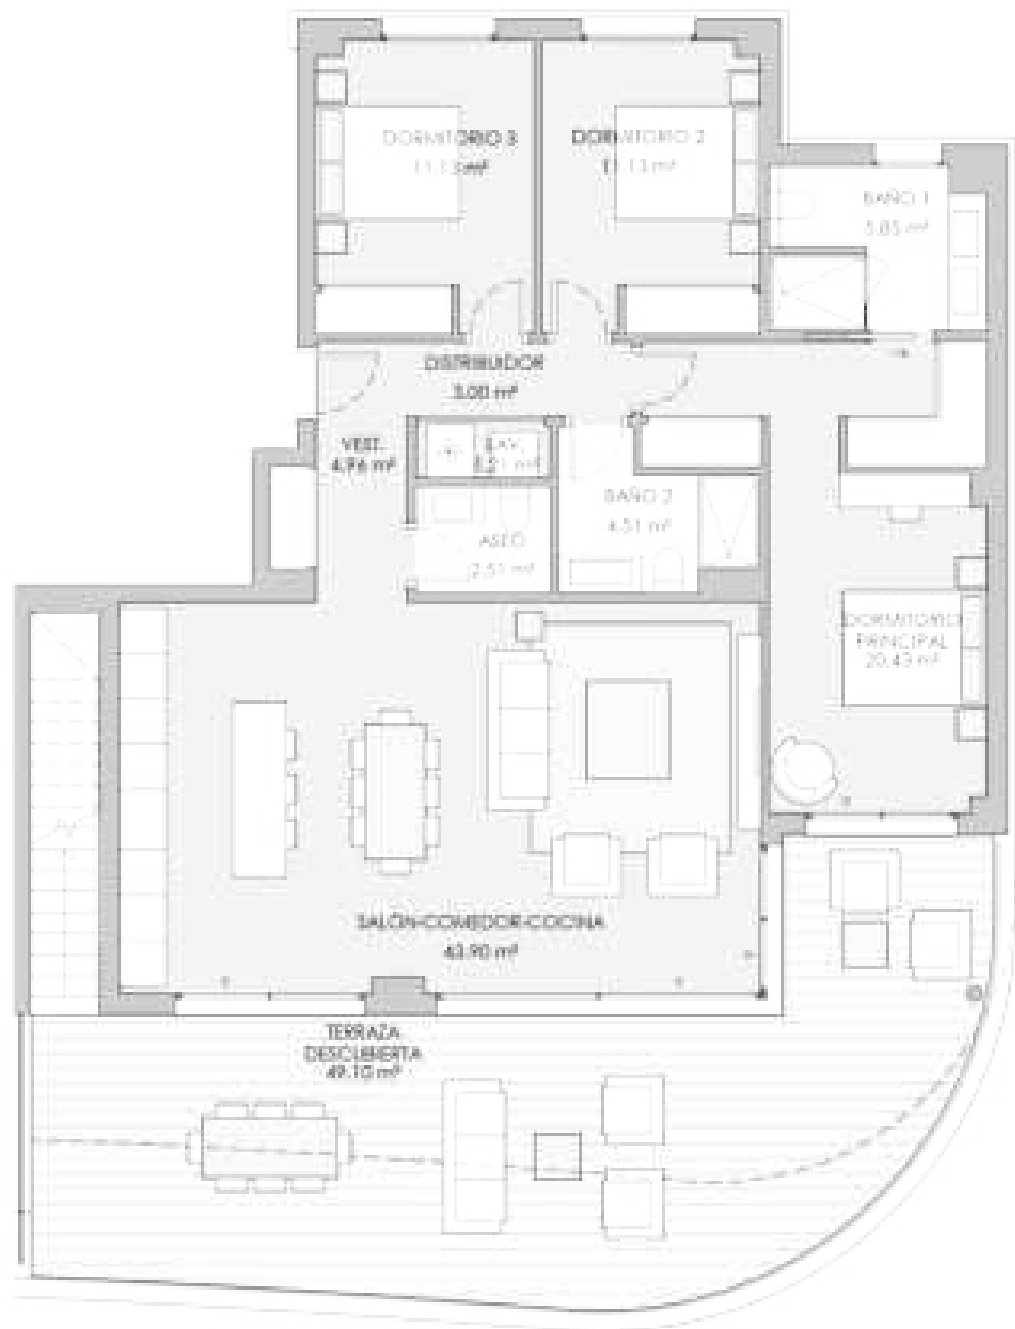

V57 - PORTAL 9 SEGUNDO A 3 dormitorios

RESUMEN SUPERFICIES ÚTILES


Total superficie útil exterior	134.34 m ²
Total superficie útil interior	108.63 m ²
Total superficie útil vivienda	244.97 m ²

RESUMEN SUPERFICIES CONSTRUIDA


Total superficie construida exterior	154.74 m ²
Total superficie construida interior	124.23 m ²
Total superficie construida vivienda	280.97 m ²
Total superficie construida con comunes	294.52 m ²

RESUMEN SUPERFICIES SEGUN DECRETO 2182/06

Superficie útil B.O.U.A	119.49 m ²
Superficie construida B.O.U.A	130.64 m ²


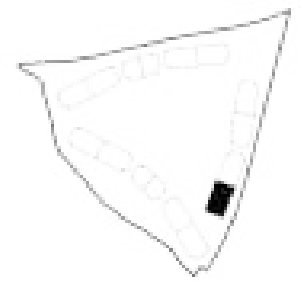


LOCALIZACIÓN
Planta 1

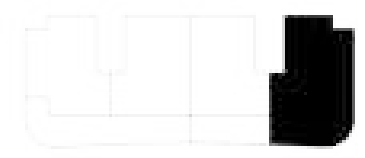

ESCALA 1/100



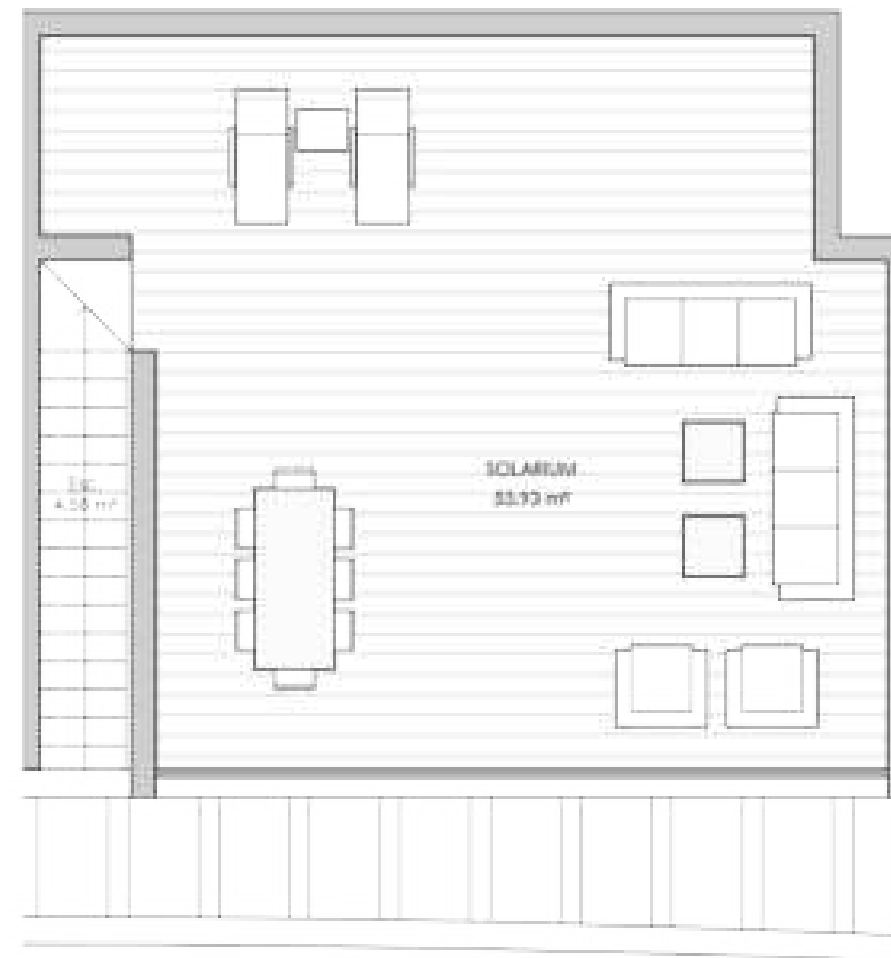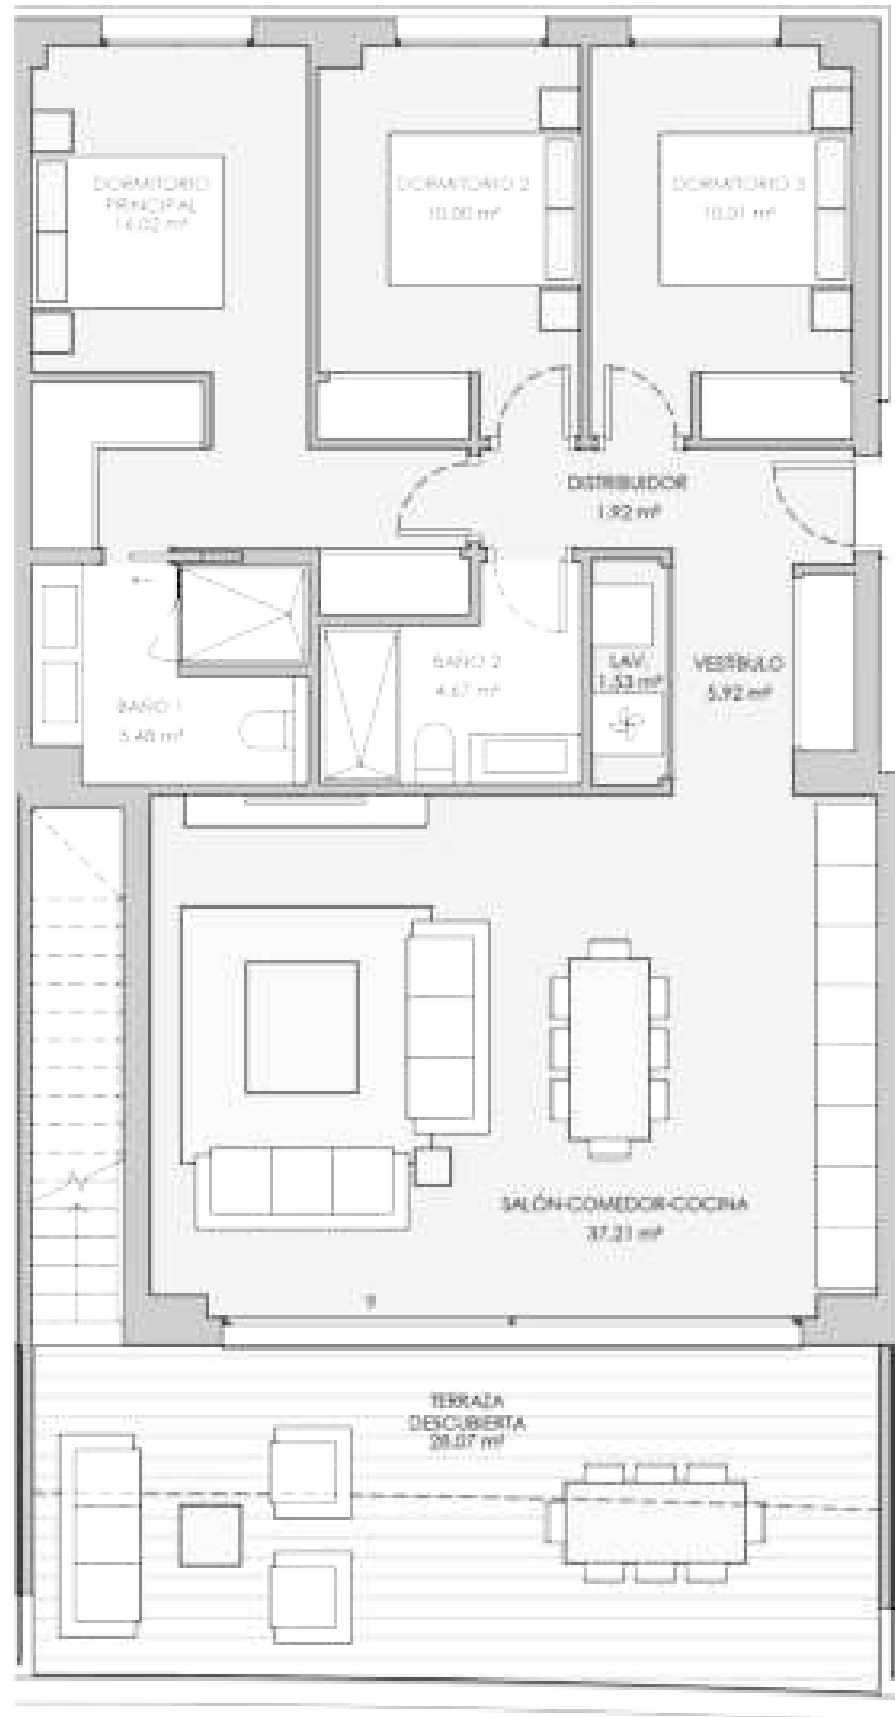

V58 - PORTAL 9 SEGUNDO B 3 dormitorios

RESUMEN SUPERFICIES ÚTILES


Total superficie útil exterior	84.88	m ²
Total superficie útil interior	92.76	m ²
Total superficie útil vivienda	177.64	m ²

RESUMEN SUPERFICIES CONSTRUIDA


Total superficie construida exterior	96.01	m ²
Total superficie construida interior	104.73	m ²
Total superficie construida vivienda	200.74	m ²
Total superficie construida con comunes	214.68	m ²

RESUMEN SUPERFICIES SEGUN DECRETO 2182/2005

Superficie útil B.O.U.A	102.04	m ²
Superficie construida B.O.U.A	125.95	m ²

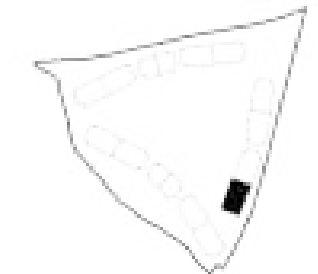

LOCALIZACIÓN
Planta: 1

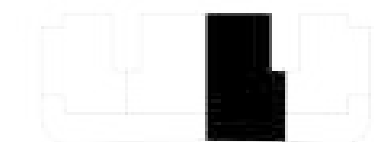

ESCALA 1/75

