


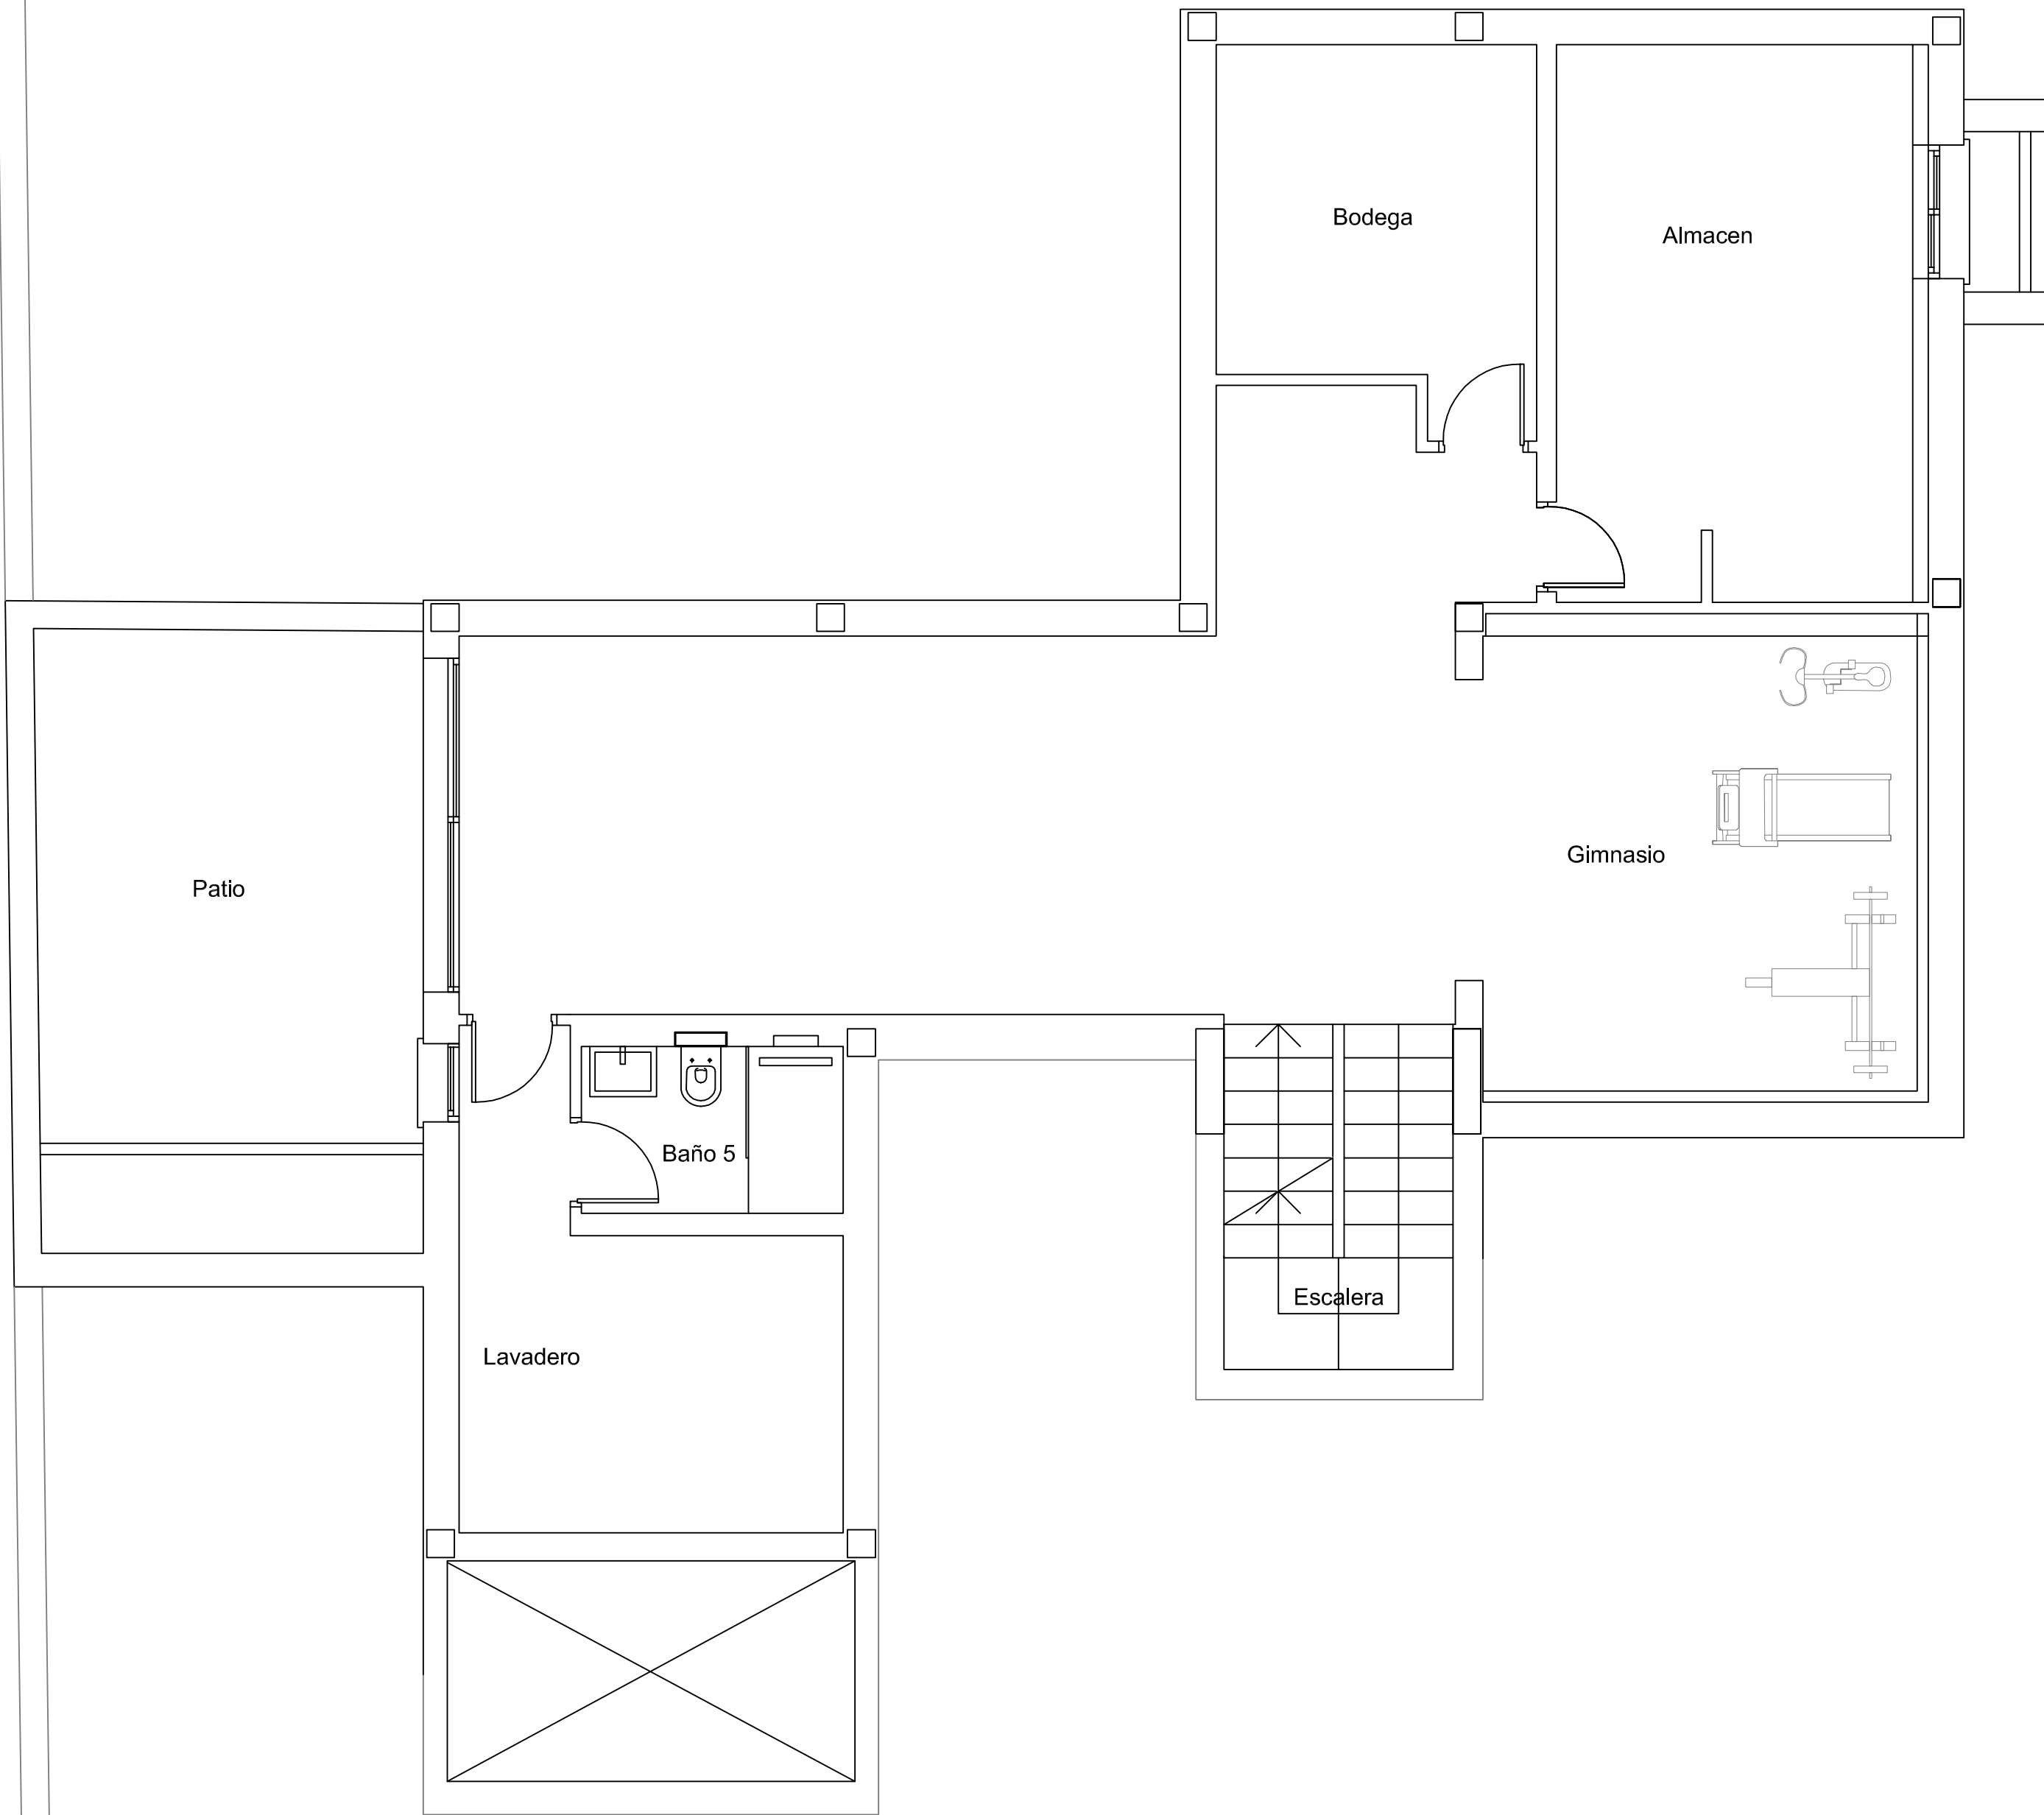


SITUACIÓN

VIVIENDA UNIFAMILIAR AISLADA
Urb. Los Navegantes
C./ Goleta - Huerta Belon 10
29601 Marbella (Málaga)
Ref. Catastral: 0528118UF3402N0001EK


N


PLANO	ESCALA 1:50 Tamaño de hoja DIN A-2	PLANO-Nº PS-1	FECHA Agosto 2024
------------------	--	-------------------------------------	---

PLANTA SÓTANO

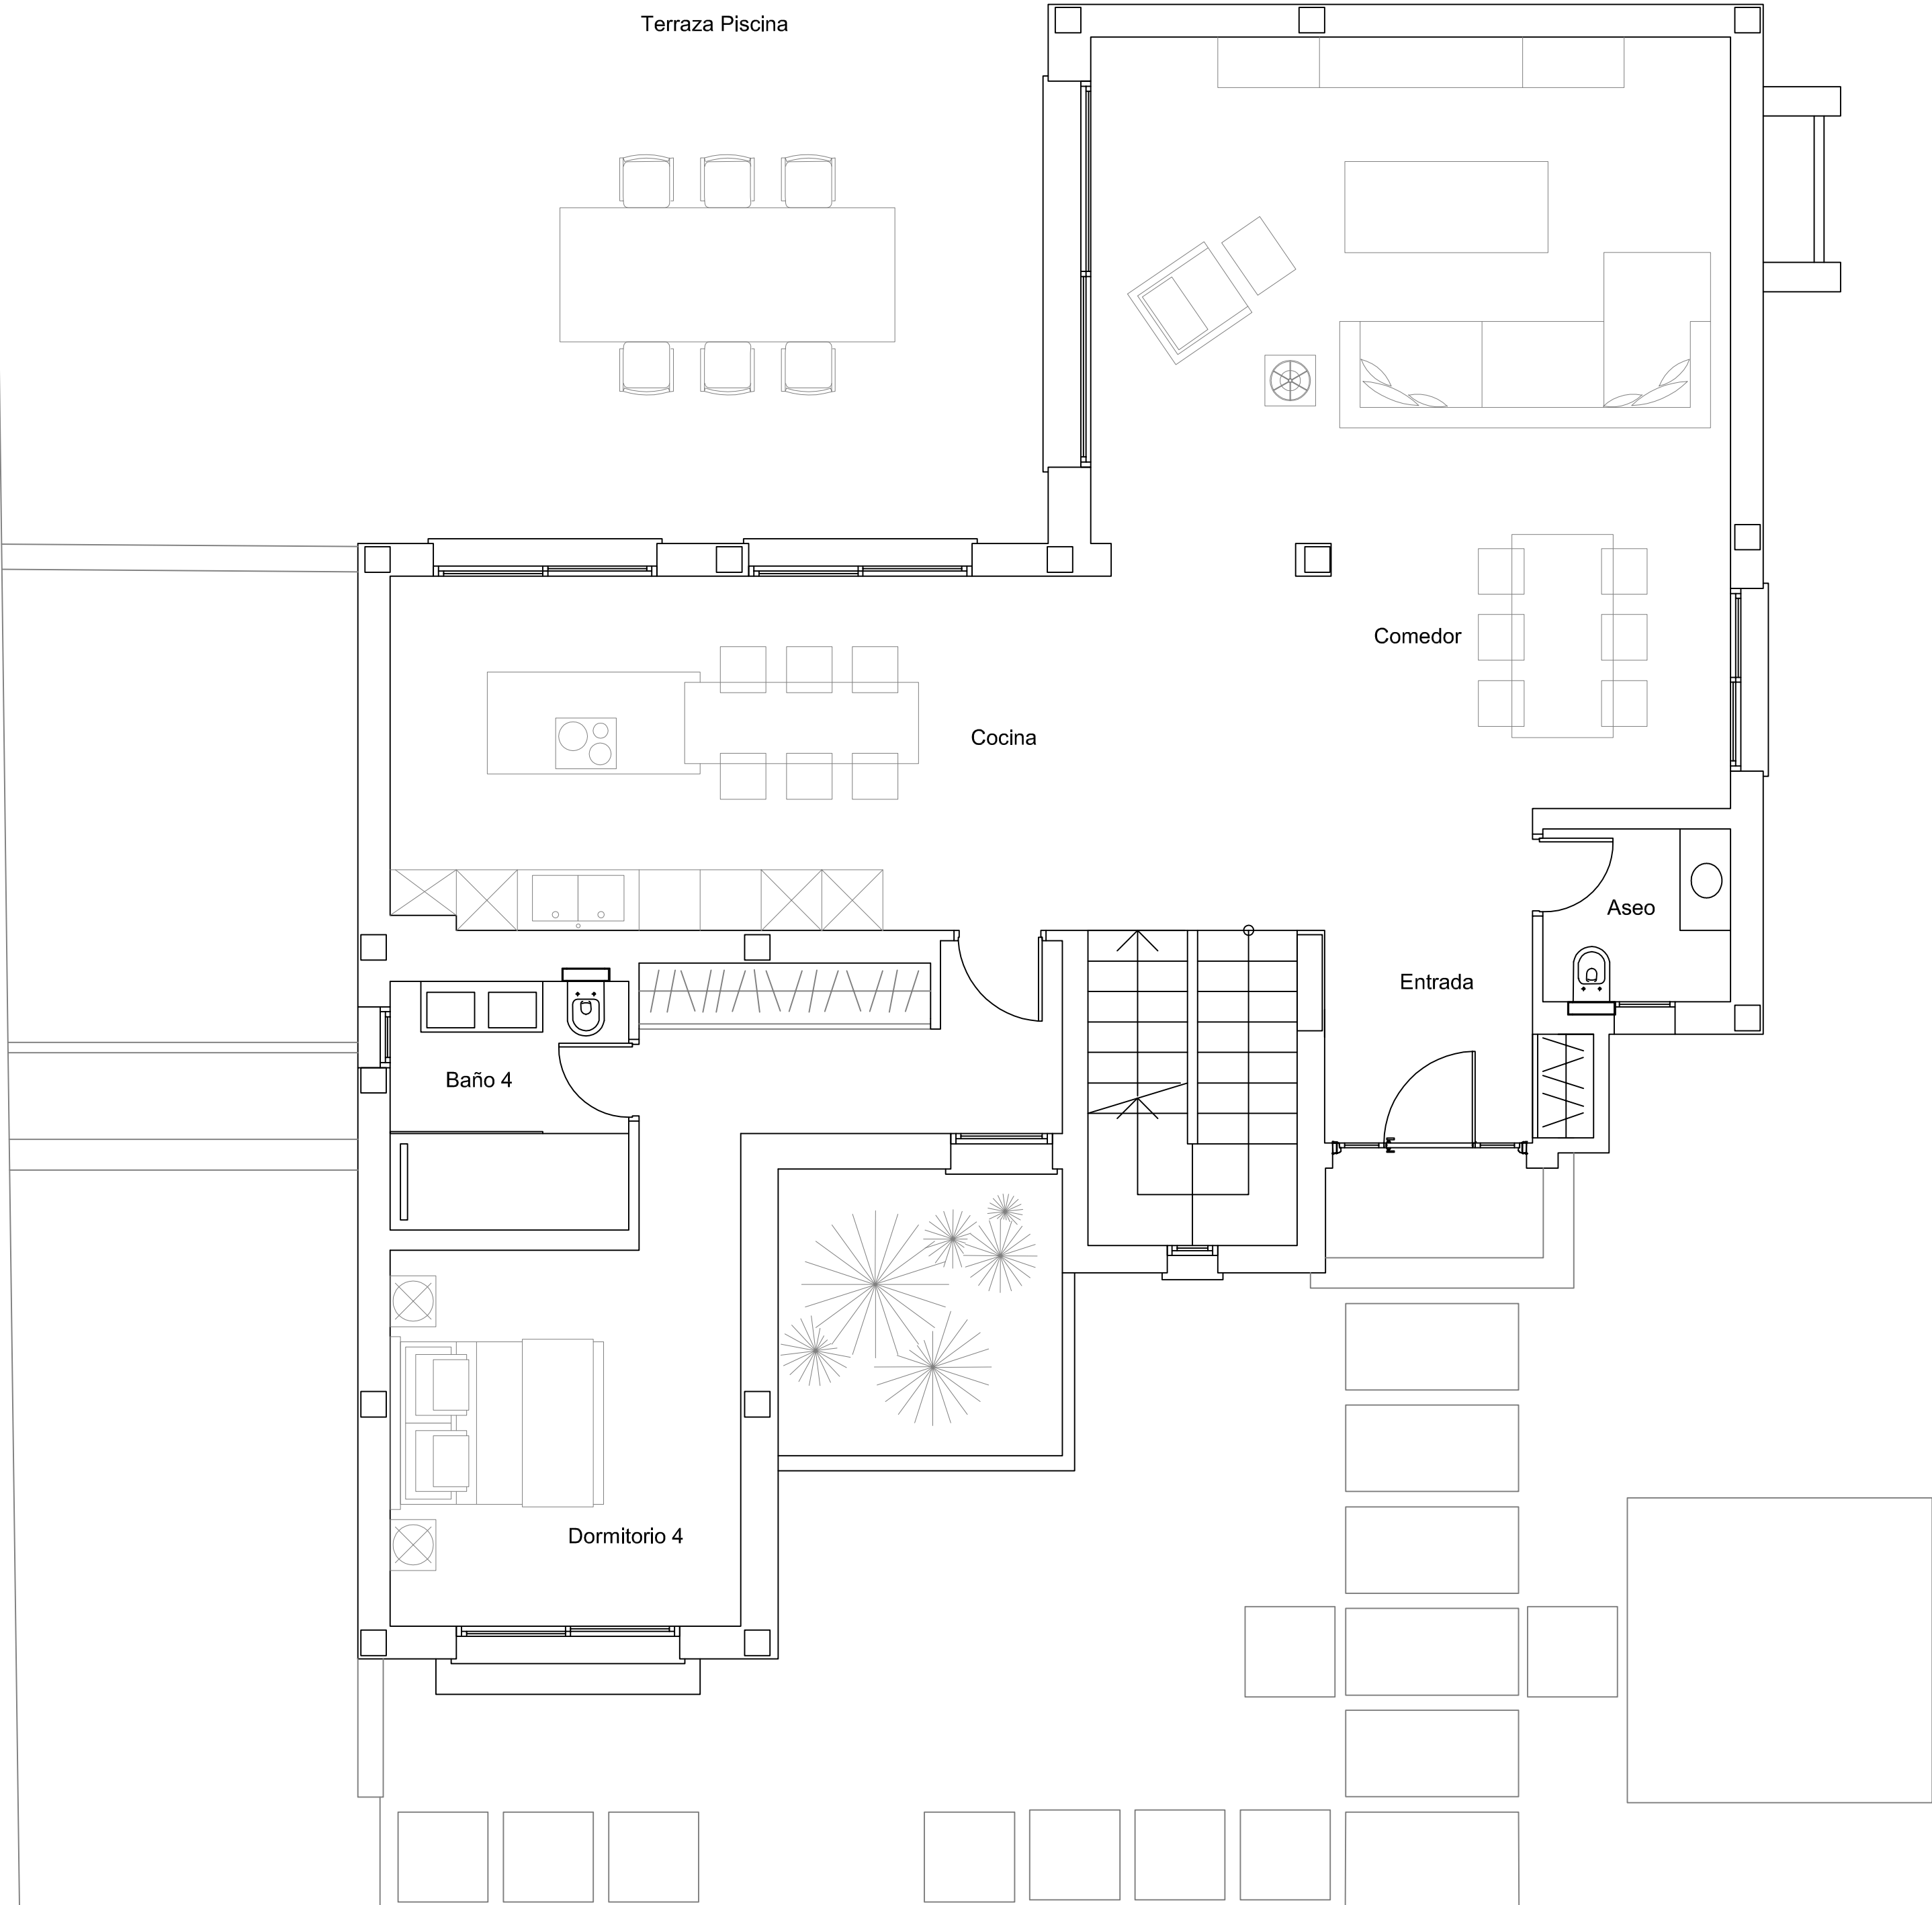

SITUACIÓN VIVIENDA UNIFAMILIAR AISLADA Urb. Los Navegantes C./ Goleta - Huerta Belon 10 29601 Marbella (Málaga) Ref. Catastrál: 0528118UF3402N0001EK			N	
PLANO PLANTA BAJA		ESCALA 1:50 Tamaño de hoja DIN A-2	PLANO-Nº PB-1	FECHA Agosto 2024

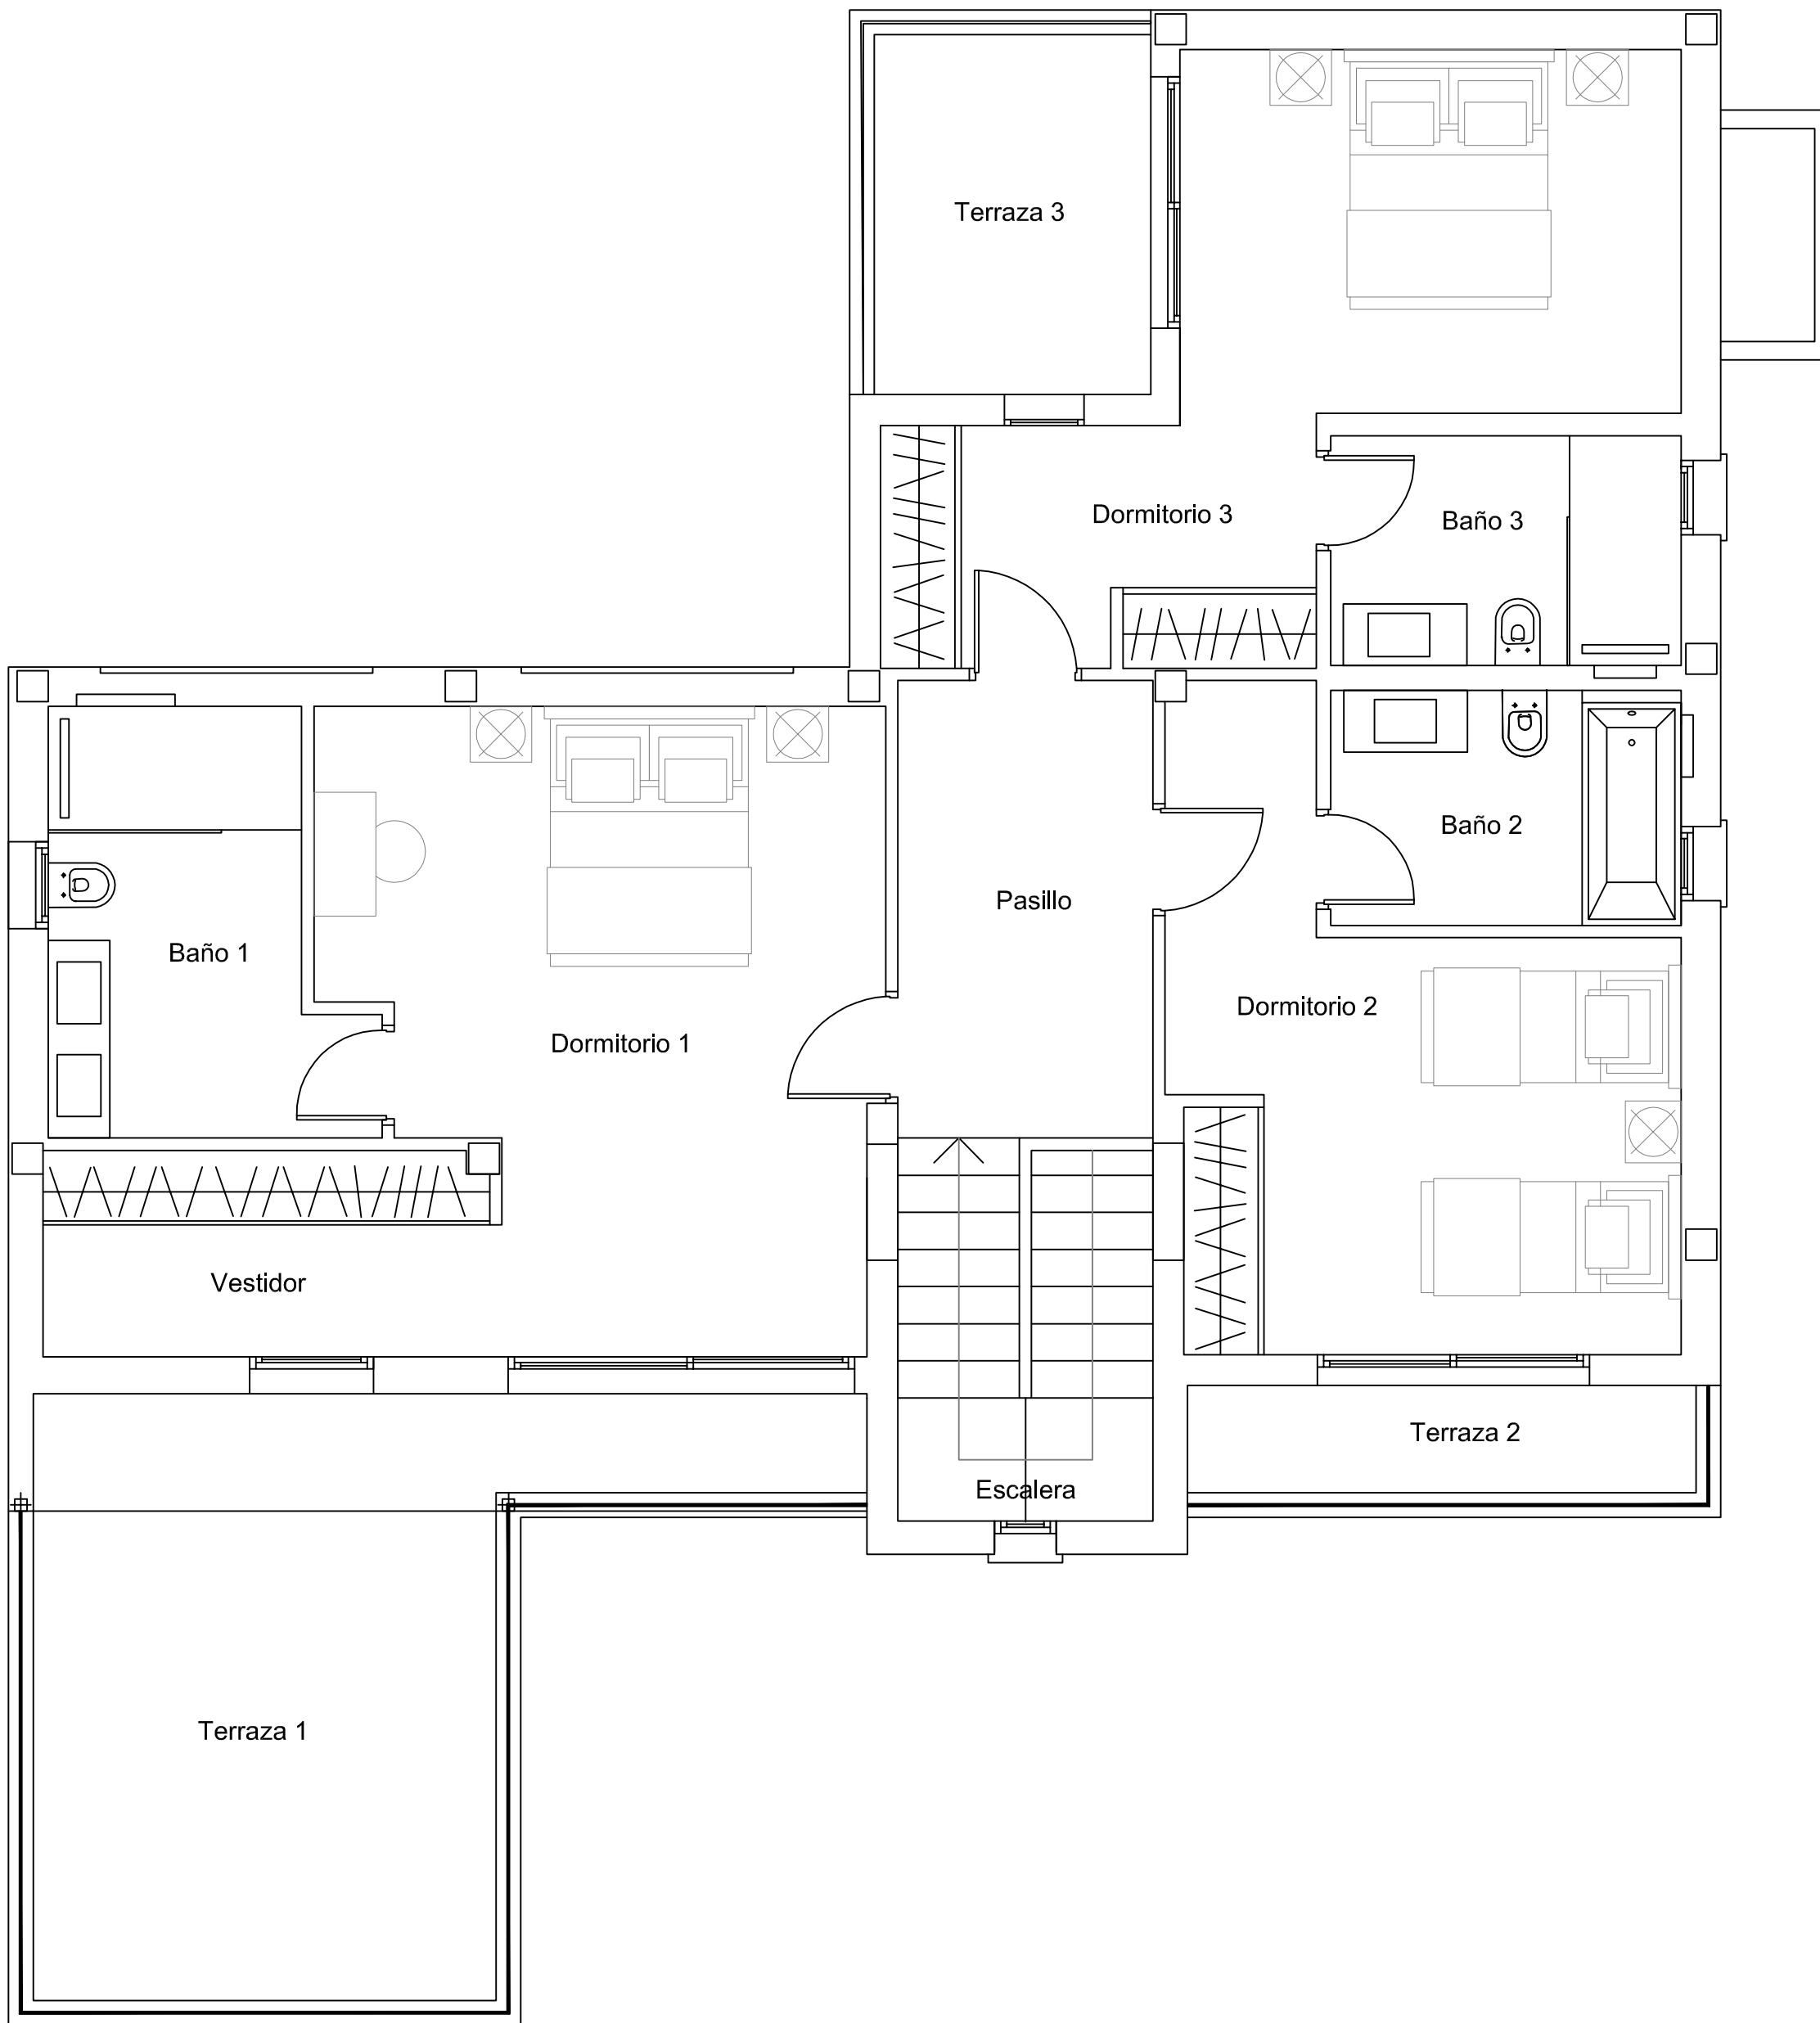

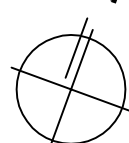SITUACIÓN VIVIENDA UNIFAMILIAR AISLADA Urb. Los Navegantes C./ Goleta - Huerta Belon 10 29601 Marbella (Málaga) Ref. Catastral: 0528118UF3402N0001EK			N 	
PLANO PLANTA ALTA		ESCALA 1:50 Tamaño de hoja DIN A-2	PLANO-Nº PA-1	FECHA Agosto 2024