


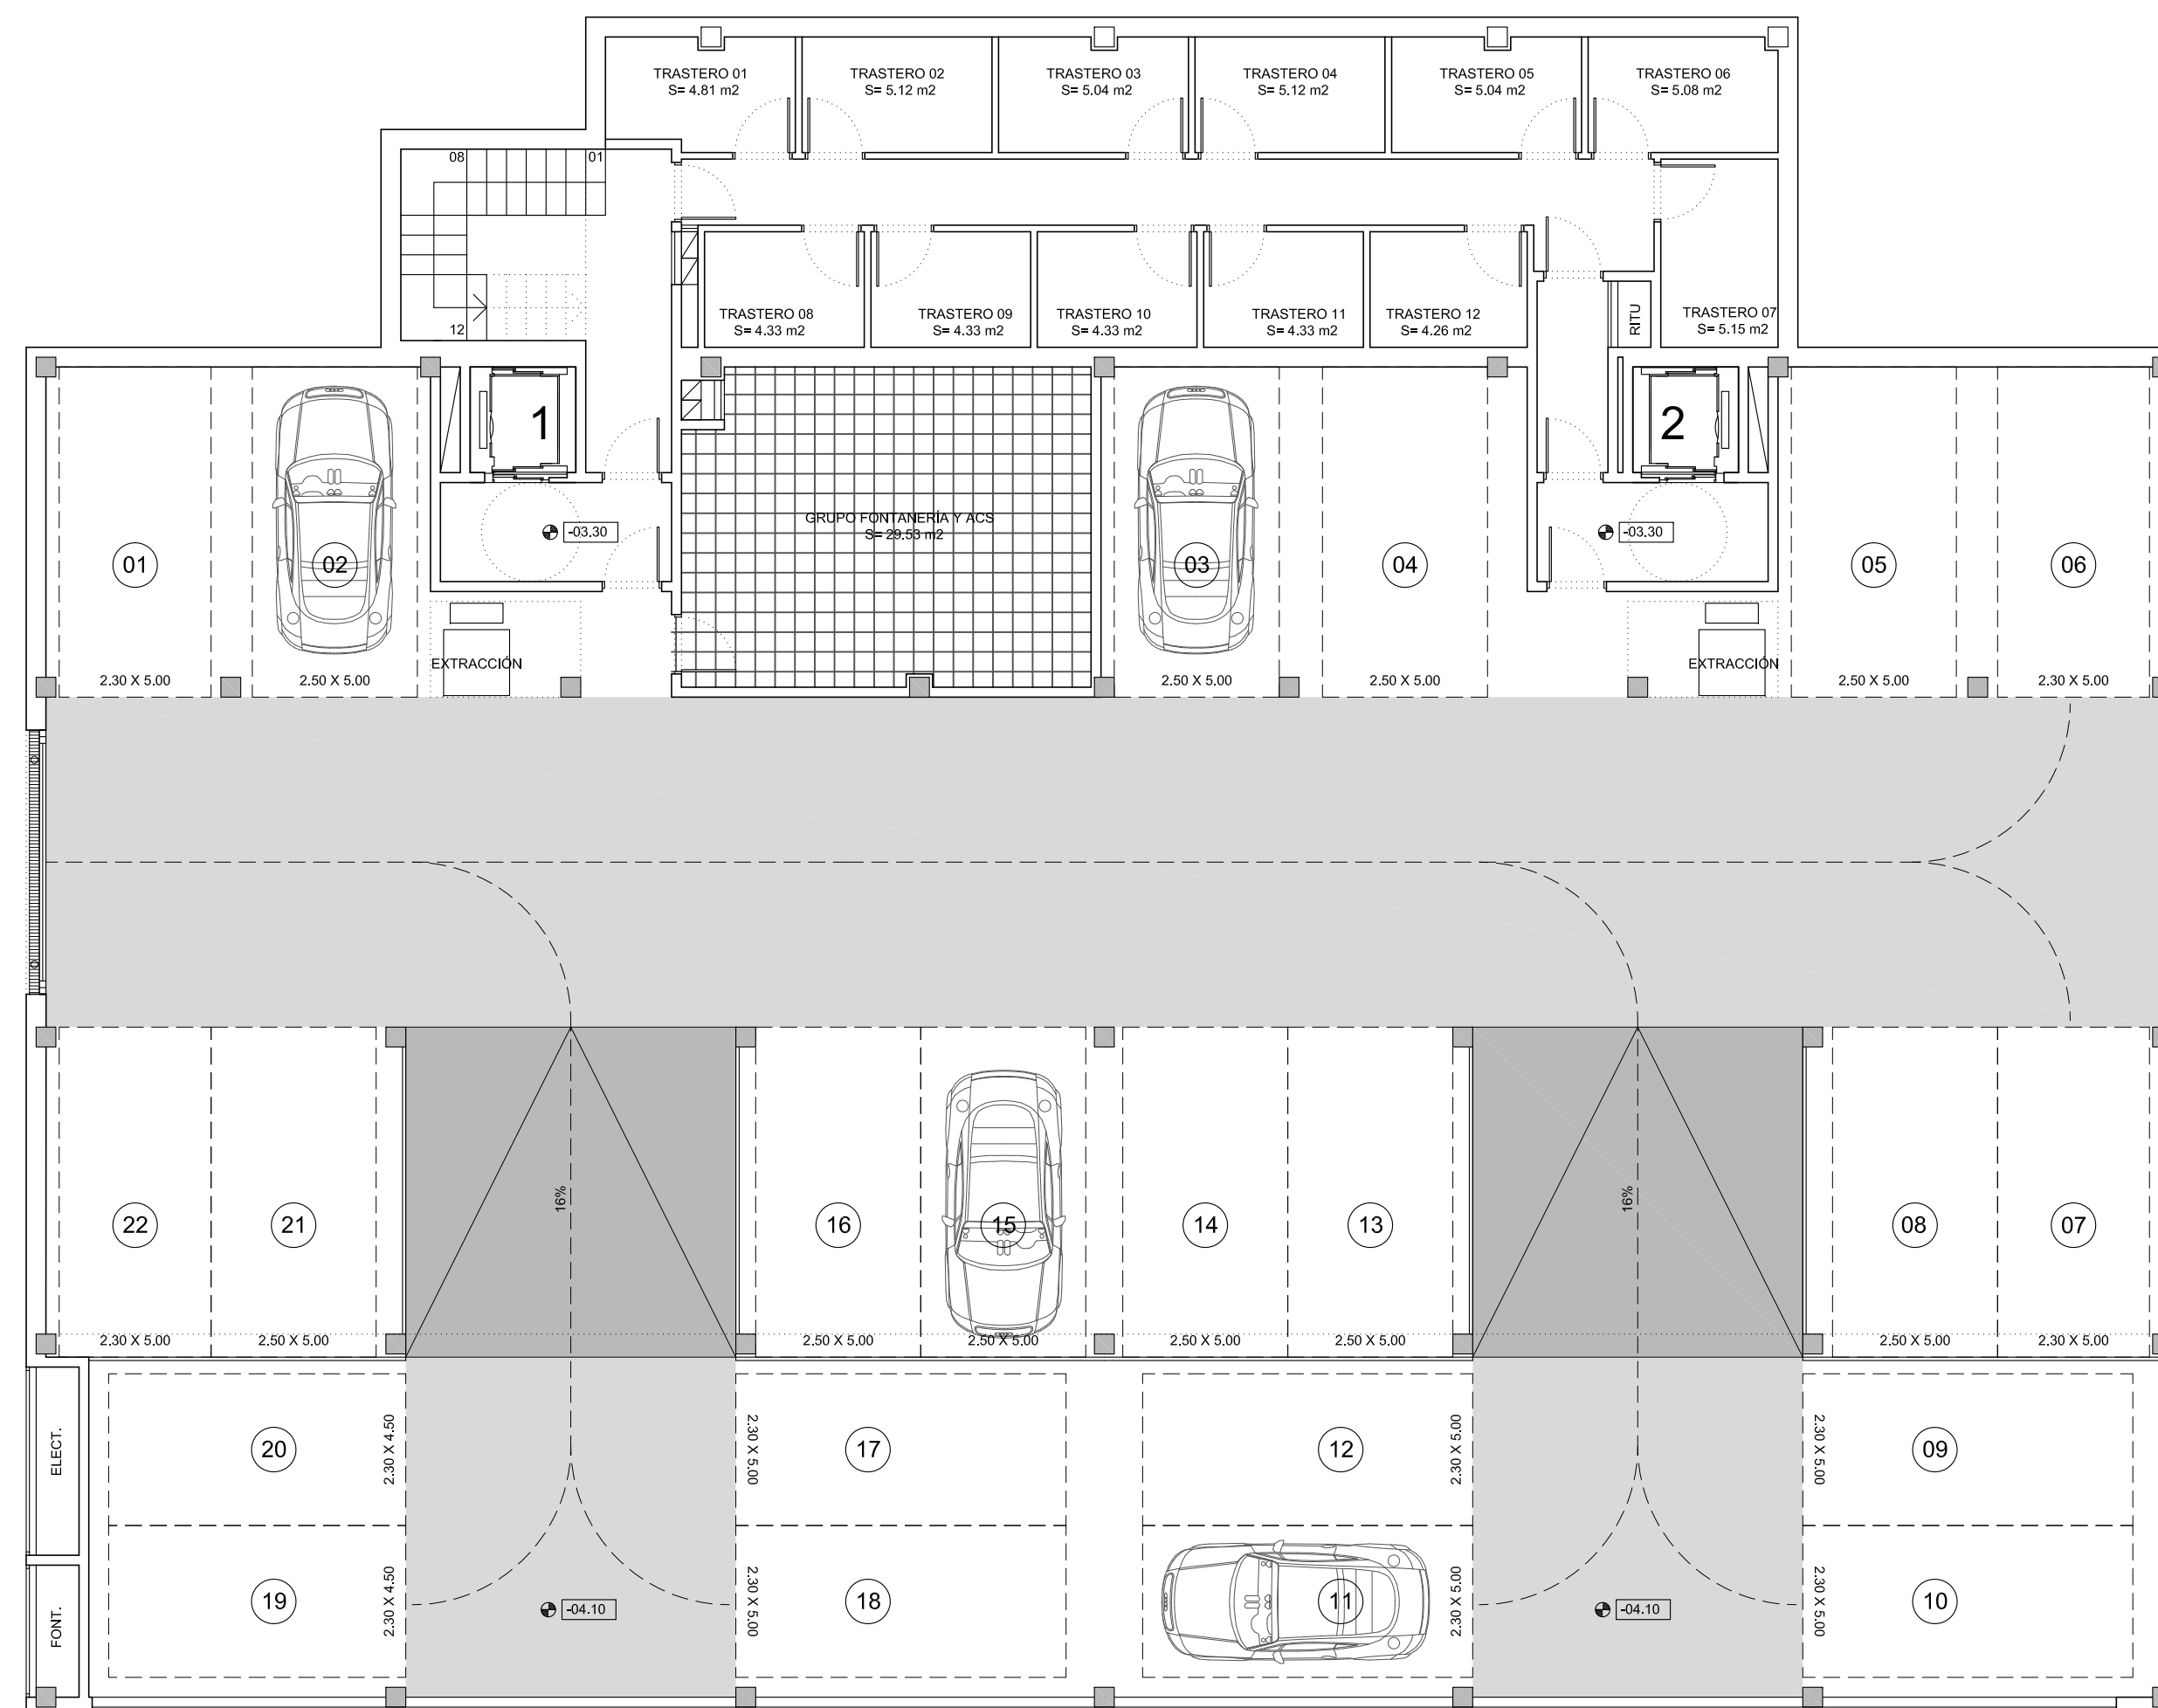

HOF

ARQUITECTURA


PROYECTO BÁSICO
48 VIVIENDAS, TRASTEROS, GARAJE Y ZONAS COMUNES
PARCELA A-6 EA SUP.R-15(RT). CAMINO DE OJÉN A FUENGIROLA S/N
URBANIZACIÓN LA CALA GOLF. 29649 MIJAS, MÁLAGA.

ARQUITECTURA
PLANTA SÓTANO

MAYO 2025	EDICIÓN 2ª	H-113-24	ESCALA 1:100
EL ARQUITECTO		LA PROPIEDAD	
JAVIER ESPINÓS RUIZ		PHOENIX OBRAS Y DESARROLLOS URBANÍSTICOS S.L.	
O/ Ulises nº 91 1º - 28043 Madrid, España. Teléfono: 91 716 03 31 E-Mail: hofarquitectura@hofarquitectura.com			

plano nº

11

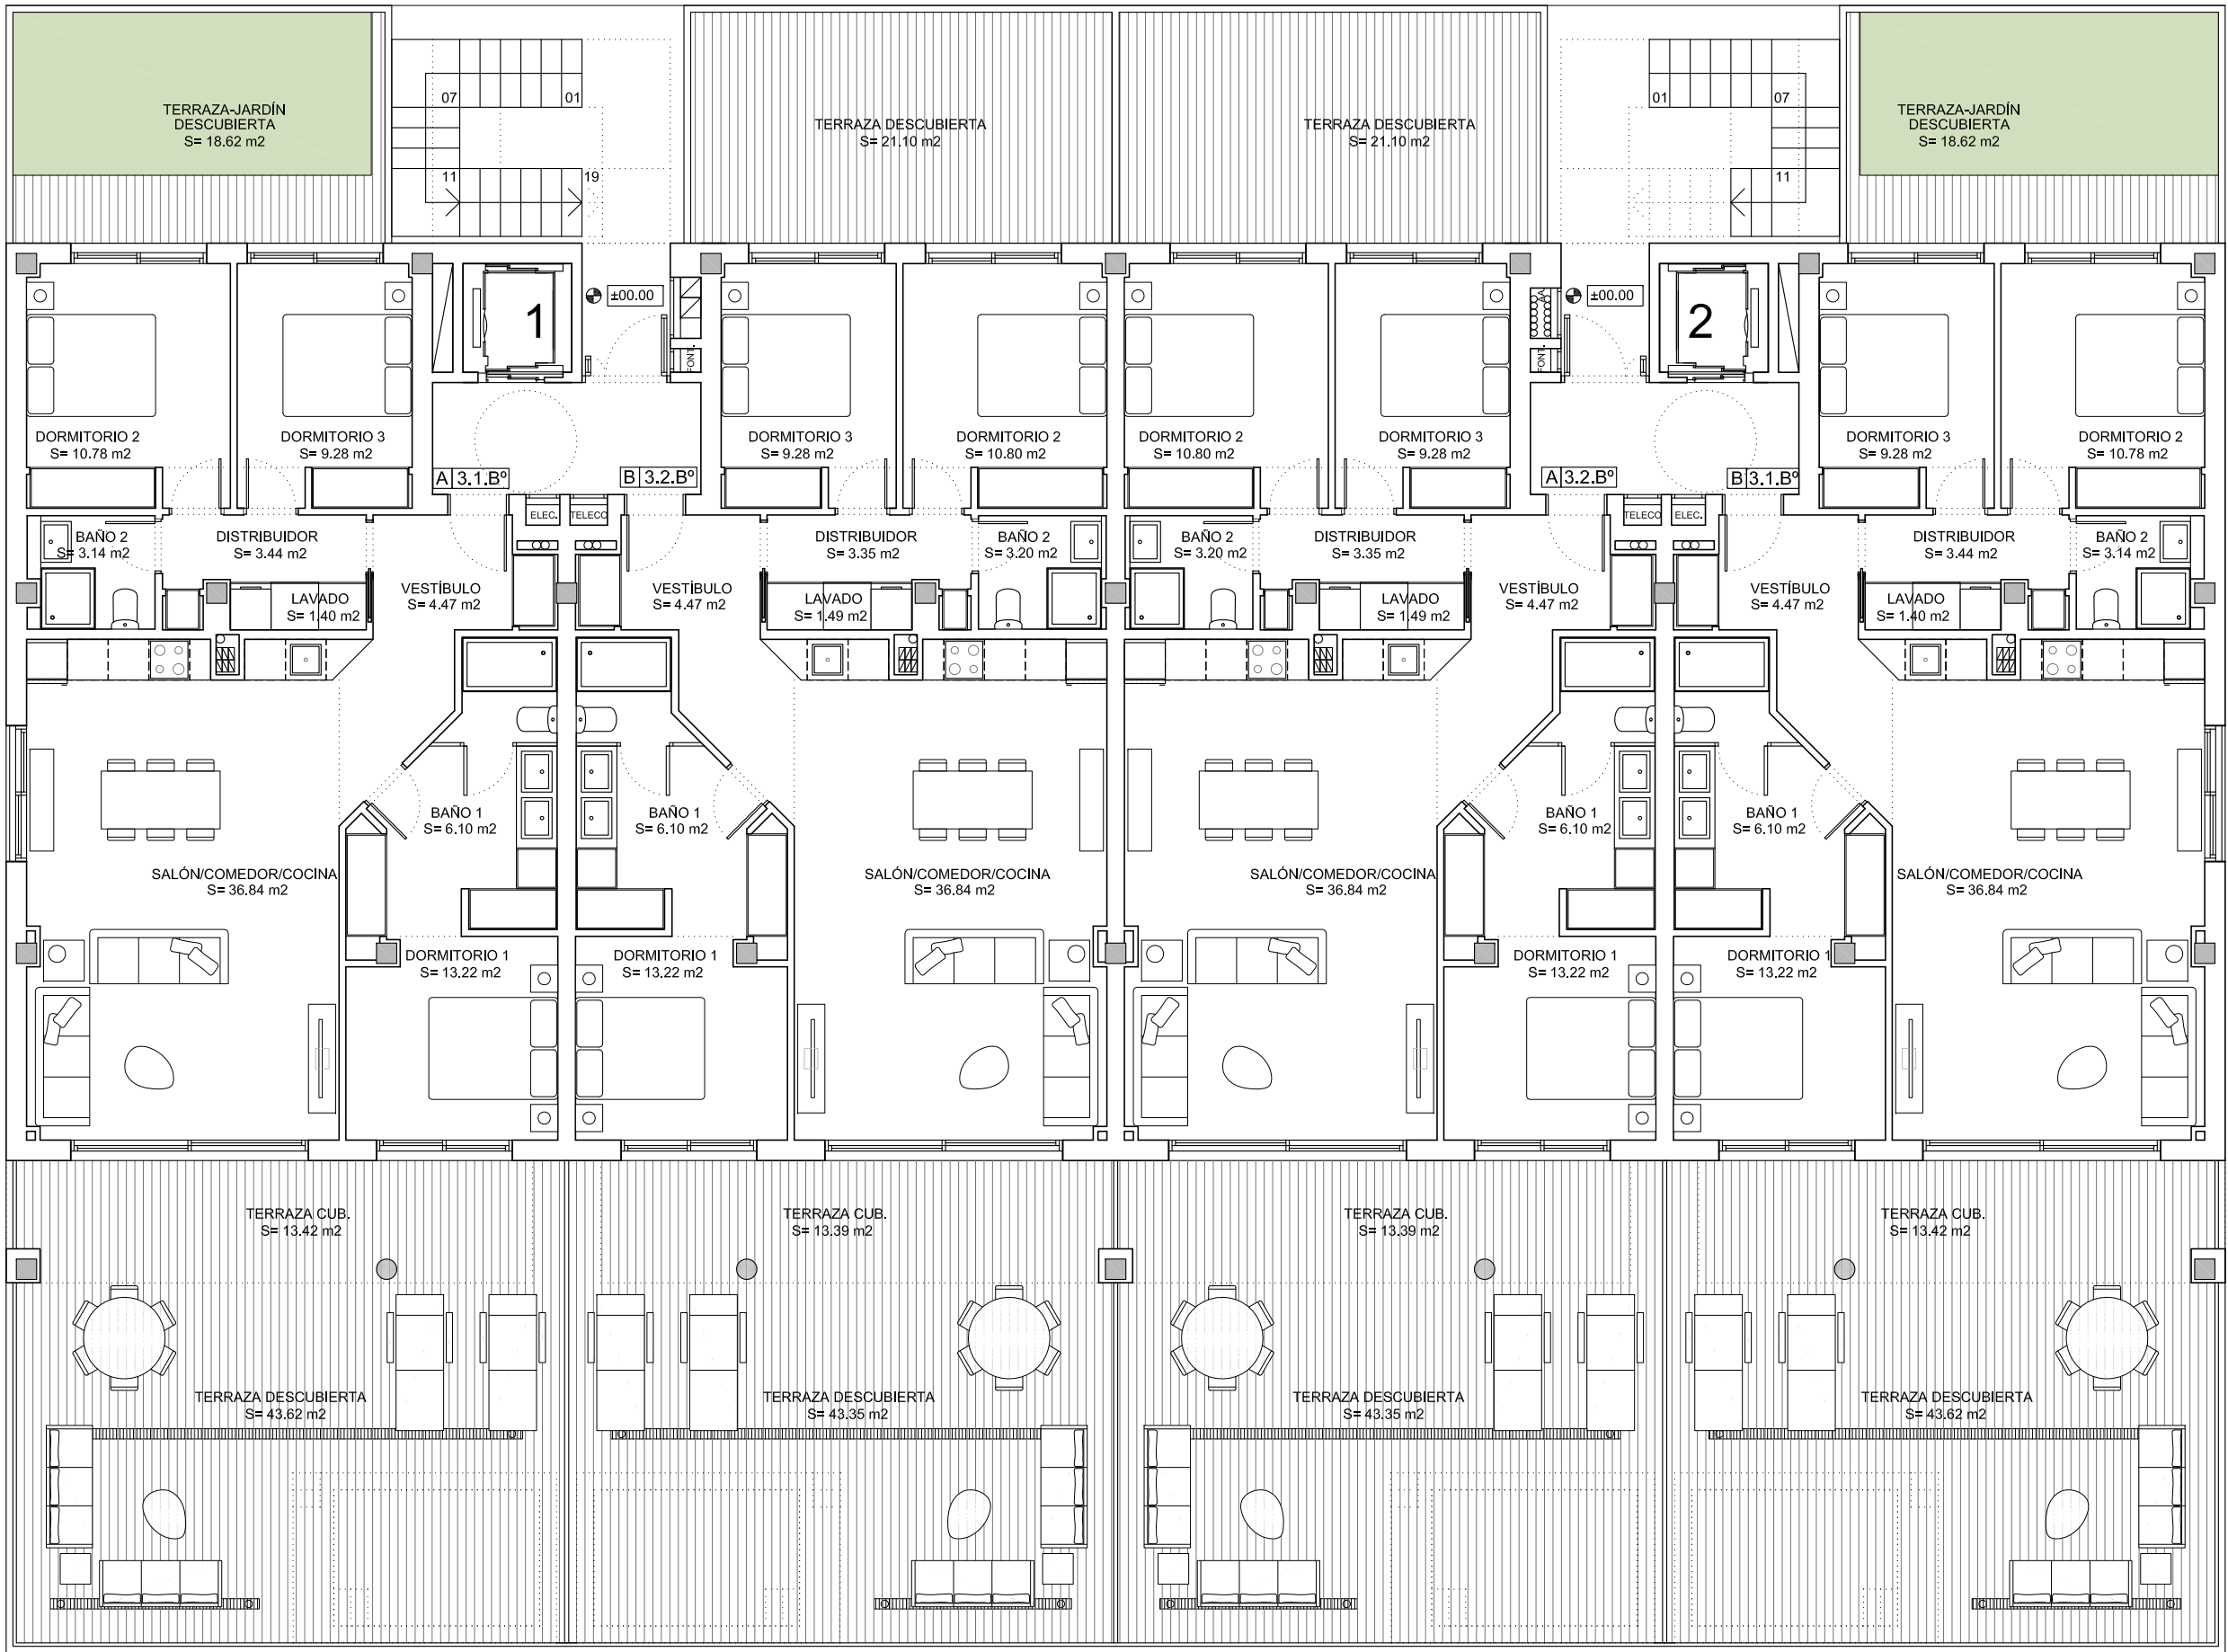

HOF

ARQUITECTURA


PROYECTO BÁSICO
48 VIVIENDAS, TRASTEROS, GARAJE Y ZONAS COMUNES
PARCELA A-6 EA SUP.R-15(RT). CAMINO DE OJÉN A FUENGIROLA S/N
URBANIZACIÓN LA CALA GOLF. 29649 MIJAS, MÁLAGA.

ARQUITECTURA
PLANTA BAJA

MAYO 2025	EDICIÓN 2ª	H-113-24	ESCALA 1:100
EL ARQUITECTO		LA PROPIEDAD	
JAVIER ESPINÓS RUIZ		PHOENIX OBRAS Y DESARROLLOS URBANÍSTICOS S.L.	
O/ Ulises nº 91 1º - 28043 Madrid, España. Teléfono: 91 716 03 31 E-Mail: hofarquitectura@hofarquitectura.com			

plano nº

12

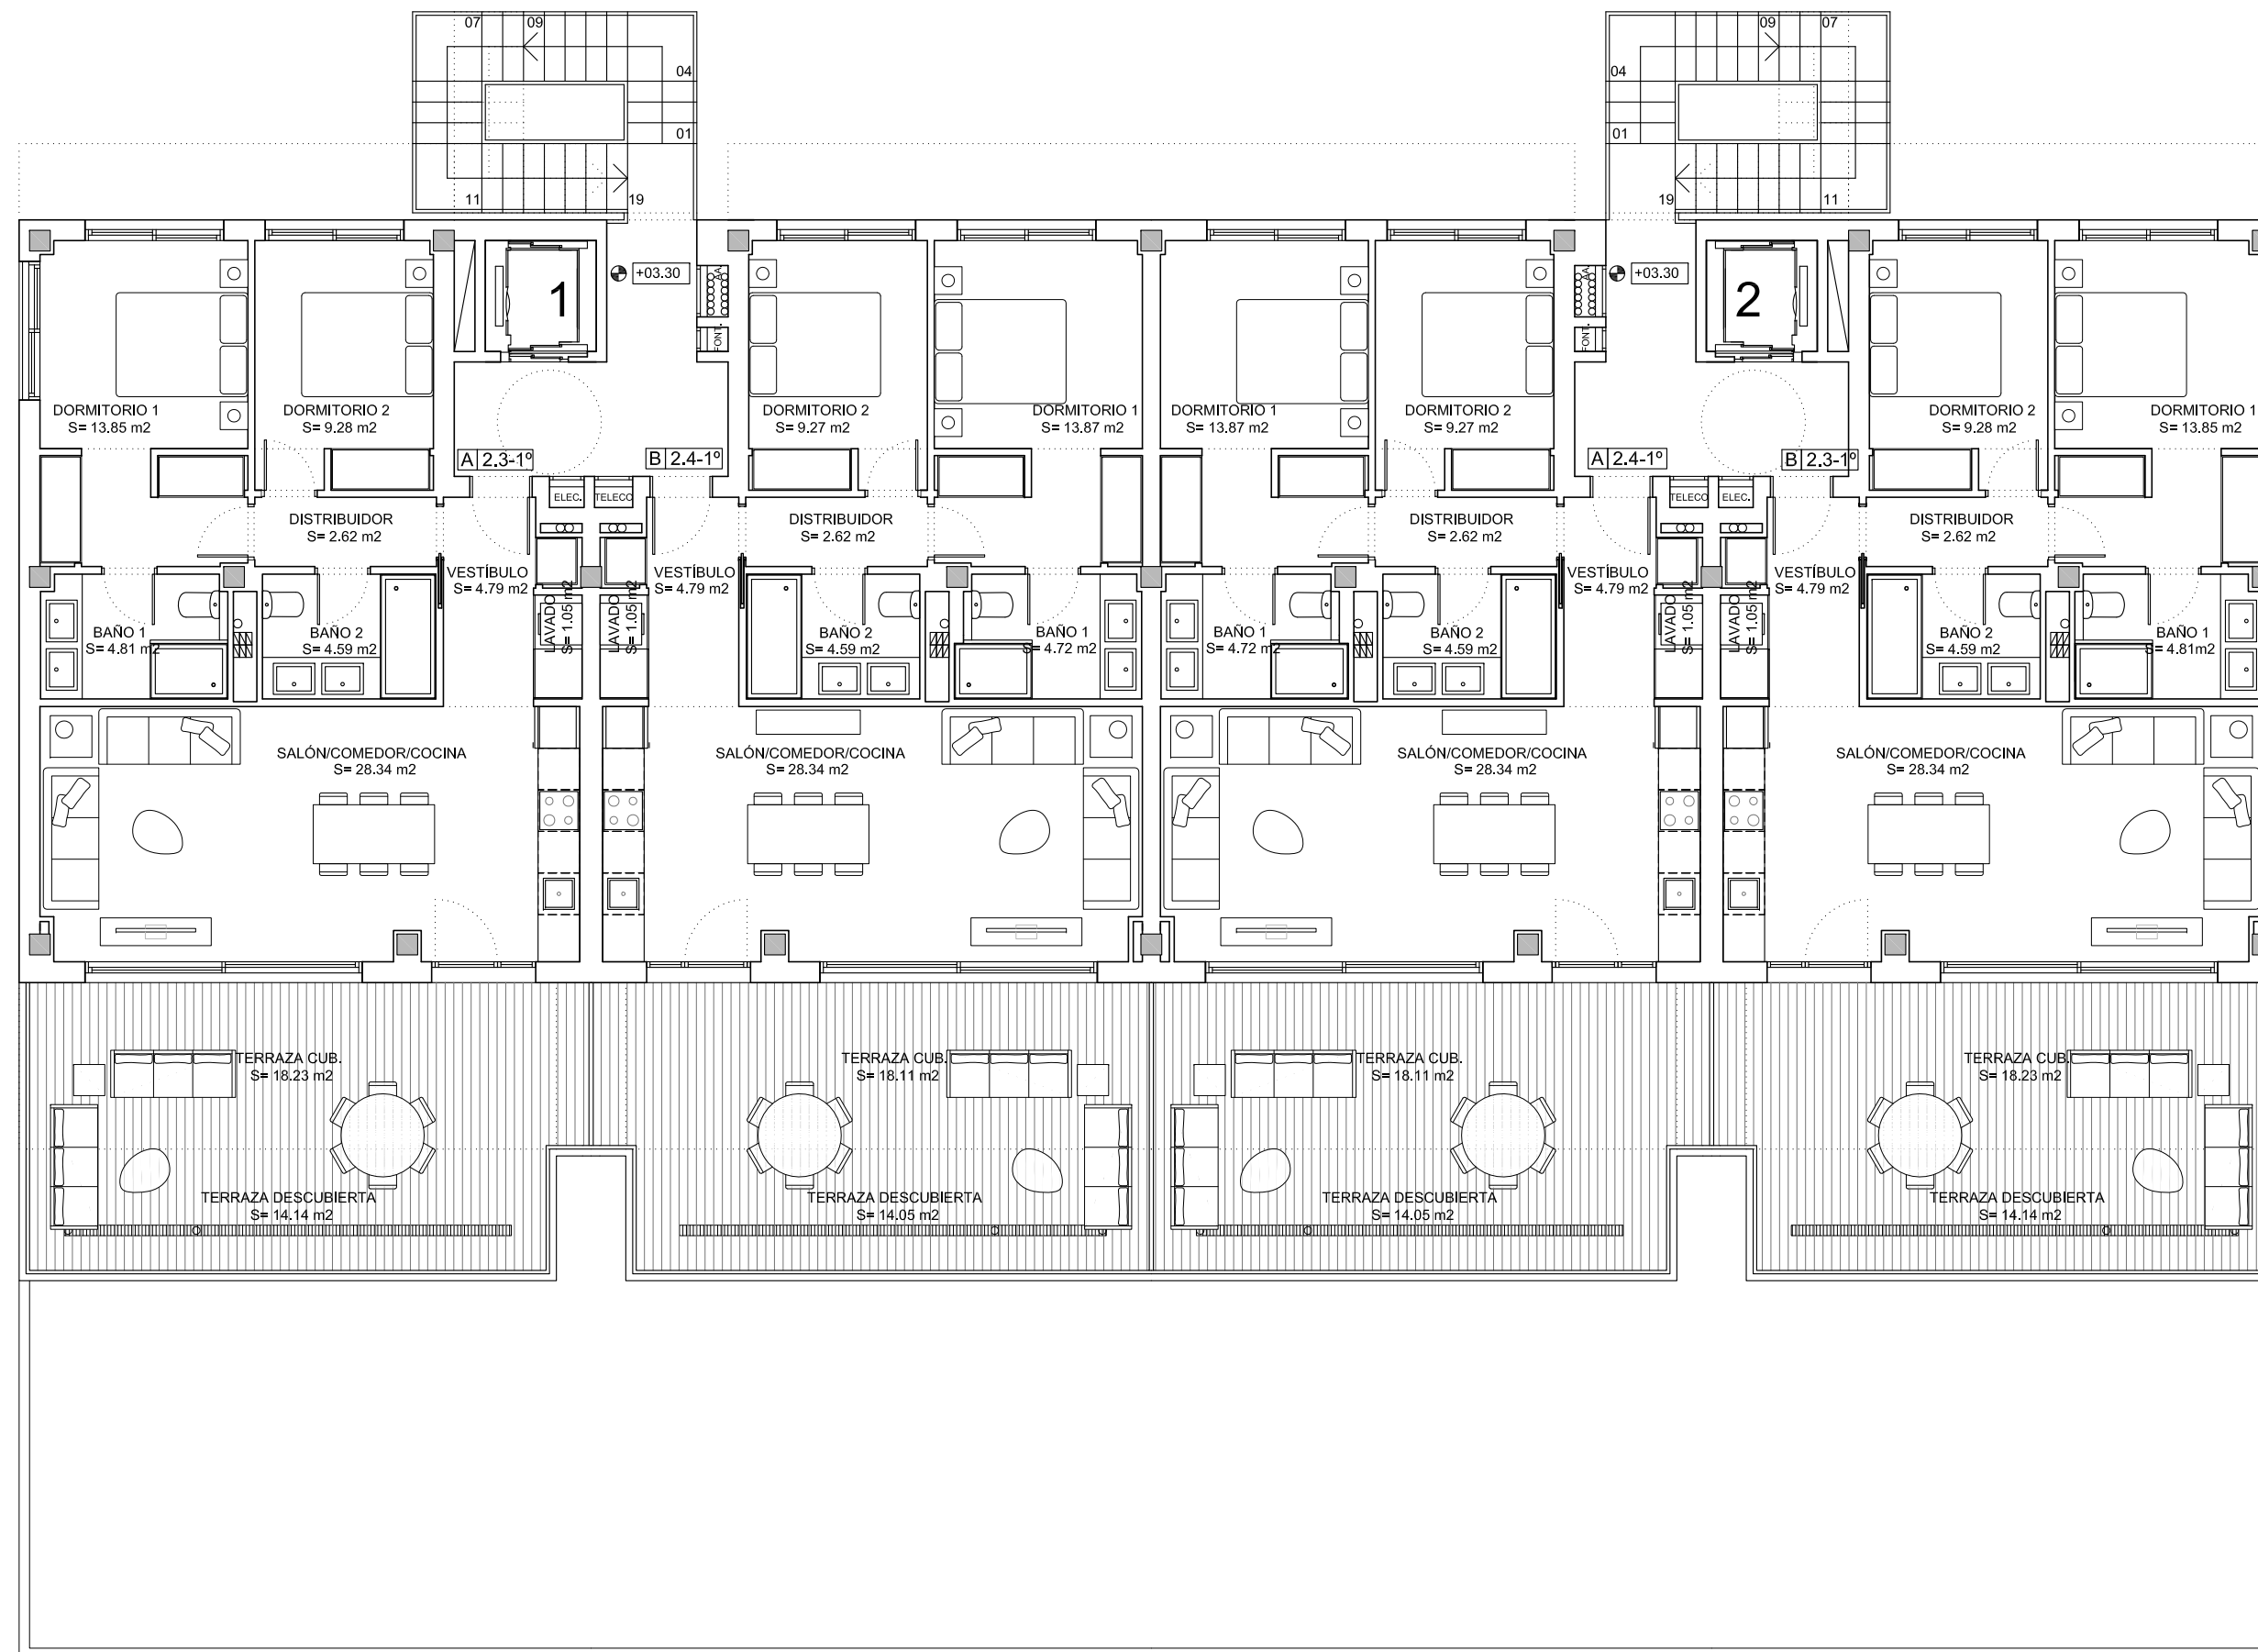

HOF


ARQUITECTURA

PROYECTO BÁSICO
48 VIVIENDAS, TRASTEROS, GARAJE Y ZONAS COMUNES
PARCELA A-6 EA SUP.R-15(RT). CAMINO DE OJÉN A FUENGIROLA S/N
URBANIZACIÓN LA CALA GOLF. 29649 MIJAS, MÁLAGA.

ARQUITECTURA
PLANTA 1ª

MAYO 2025	EDICIÓN 2ª	H-113-24	ESCALA 1:100
EL ARQUITECTO		LA PROPIEDAD	
JAVIER ESPINÓS RUIZ		PHOENIX OBRAS Y DESARROLLOS URBANÍSTICOS S.L.	
C/ Ulises nº 91 1º - 28043 Madrid, España. Teléfono: 91 716 03 31 E-Mail: hofarquitectura@hofarquitectura.com			

plano nº
13

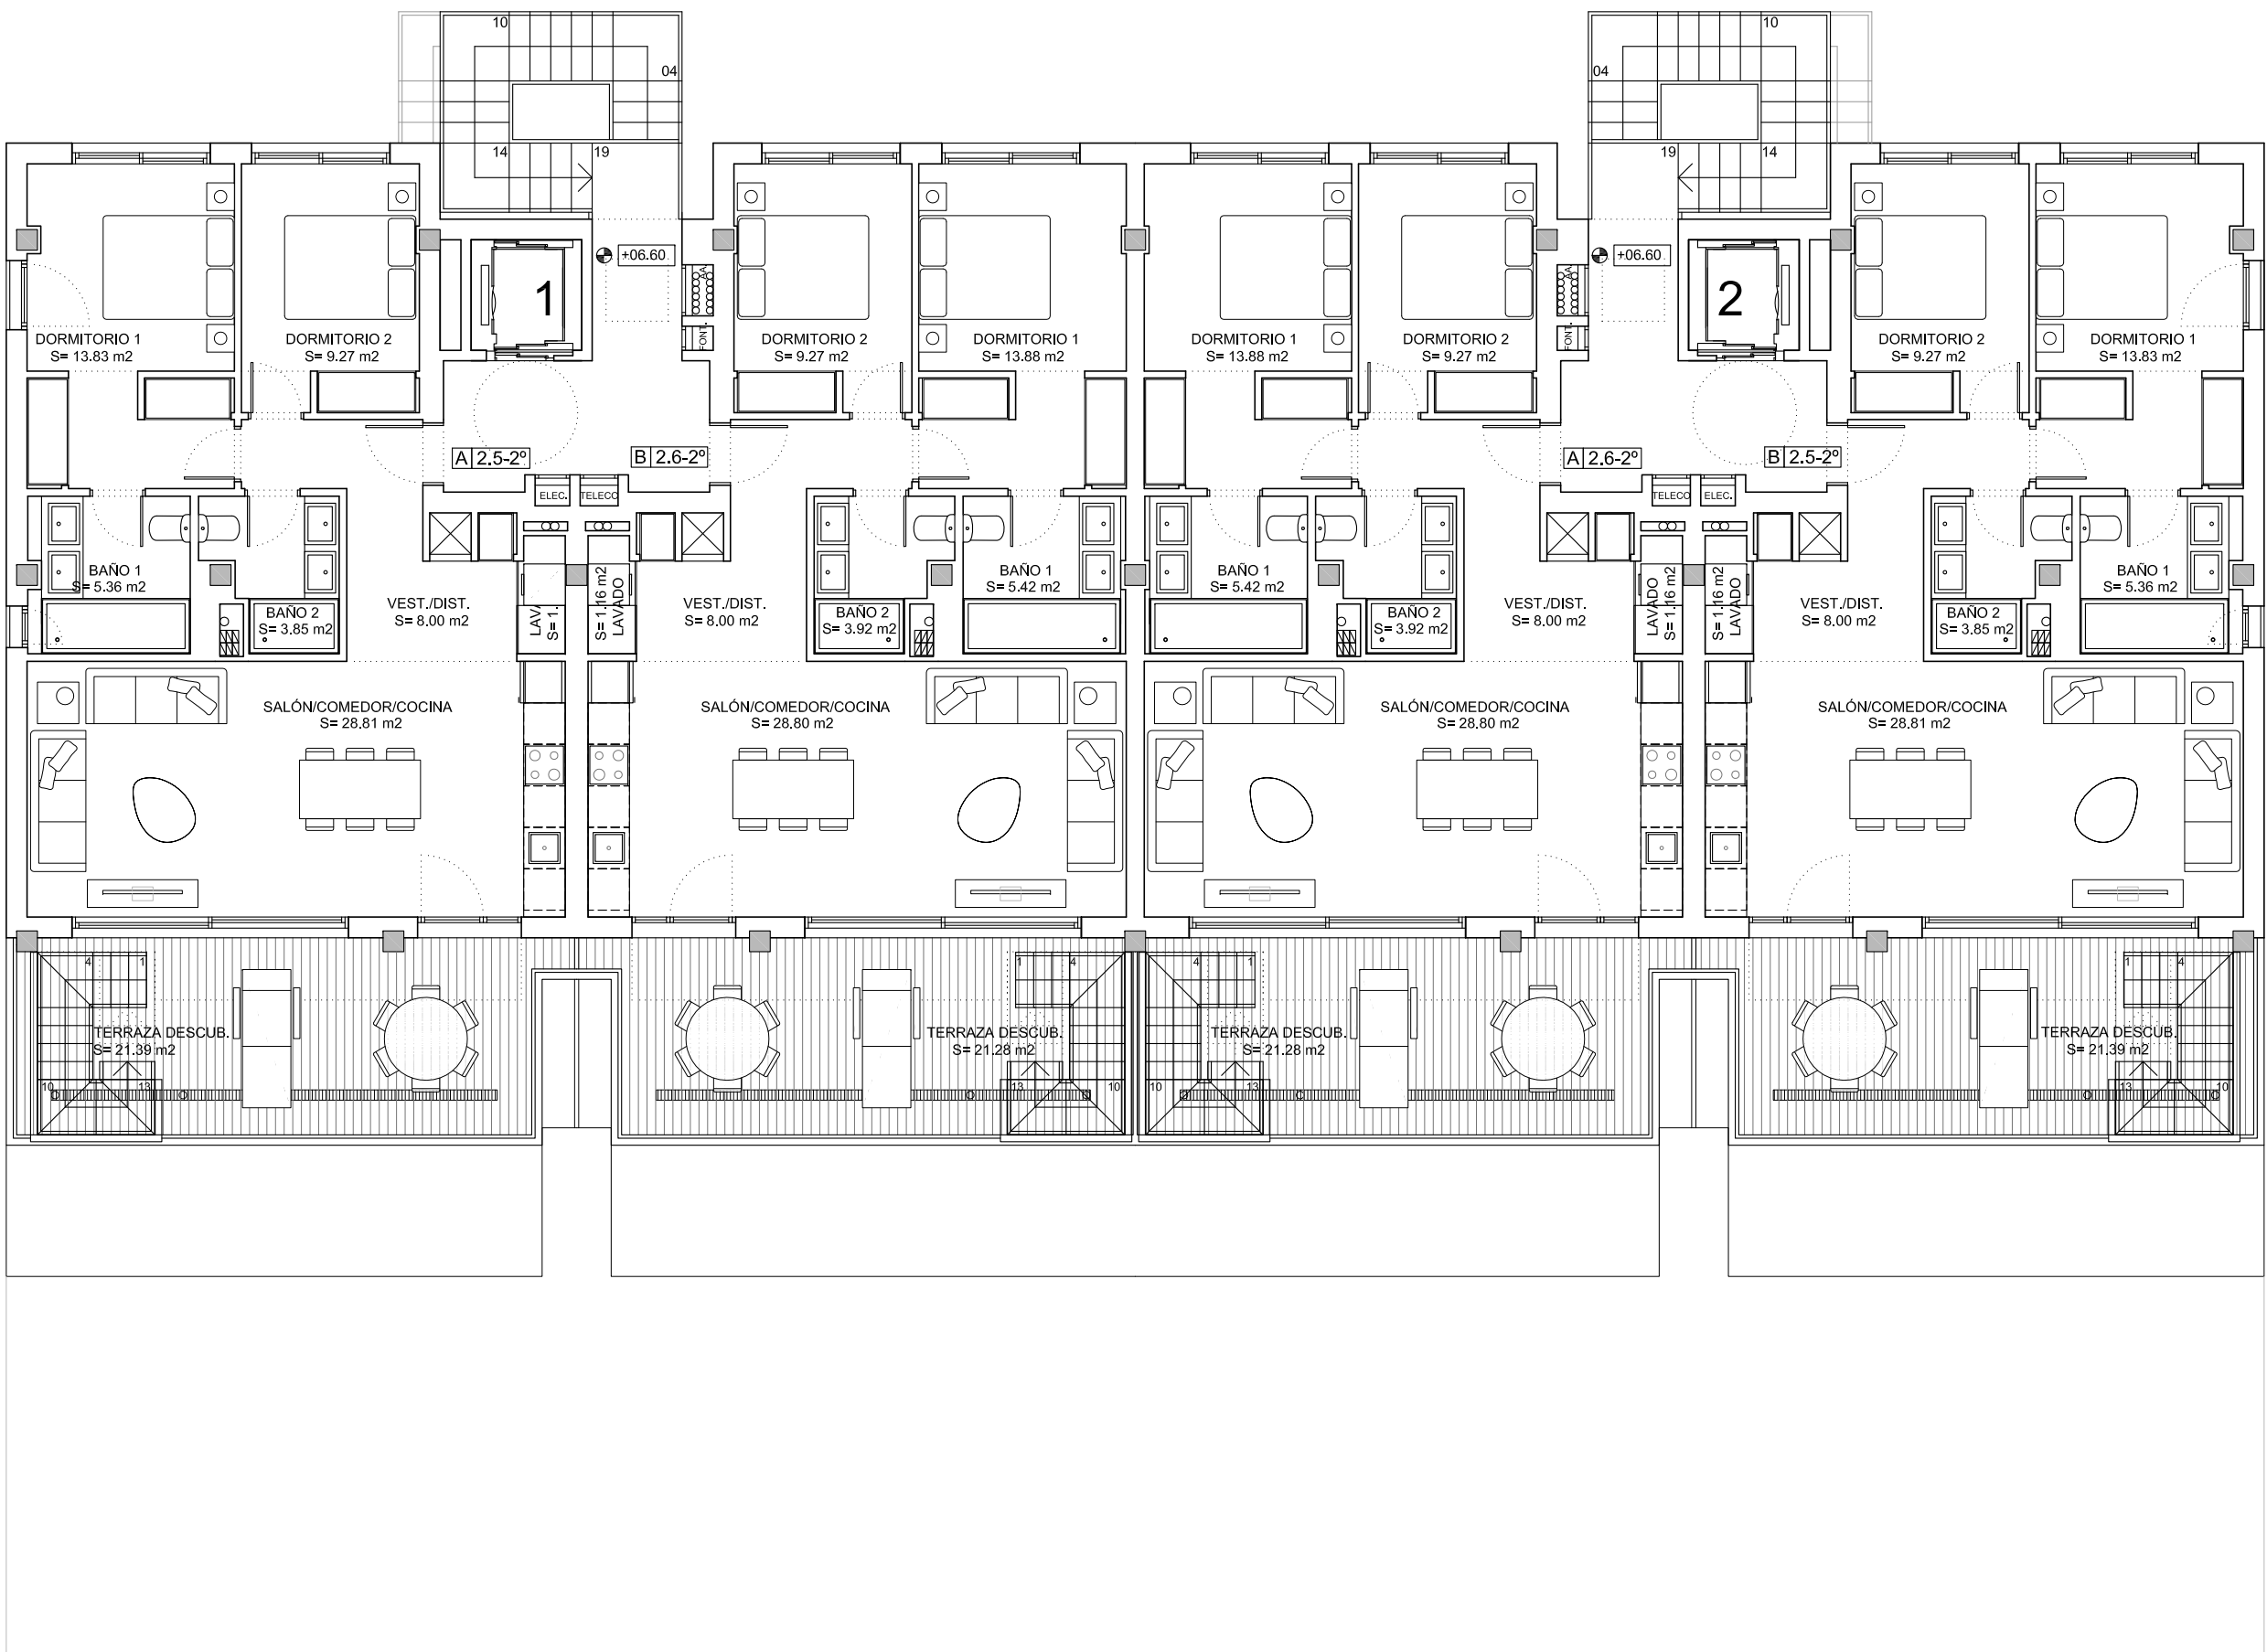

HOF

ARQUITECTURA

PROYECTO BÁSICO
48 VIVIENDAS, TRASTEROS, GARAJE Y ZONAS COMUNES
PARCELA A-6 EA SUP.R-15(RT). CAMINO DE OJÉN A FUENGIROLA S/N
URBANIZACIÓN LA CALA GOLF. 29649 MIJAS, MÁLAGA.

ARQUITECTURA
PLANTA 2ª

MAYO 2025

EDICIÓN 2ª

H-113-24

ESCALA 1:100

EL ARQUITECTO

LA PROPIEDAD

JAVIER ESPINÓS RUIZ


PHOENIX OBRAS Y DESARROLLOS URBANÍSTICOS S.L.

O/ Ulises nº 91 1º - 28043 Madrid, España. Teléfono: 91 716 03 31

E-Mail: hofarquitectura@hofarquitectura.com

plano nº

14

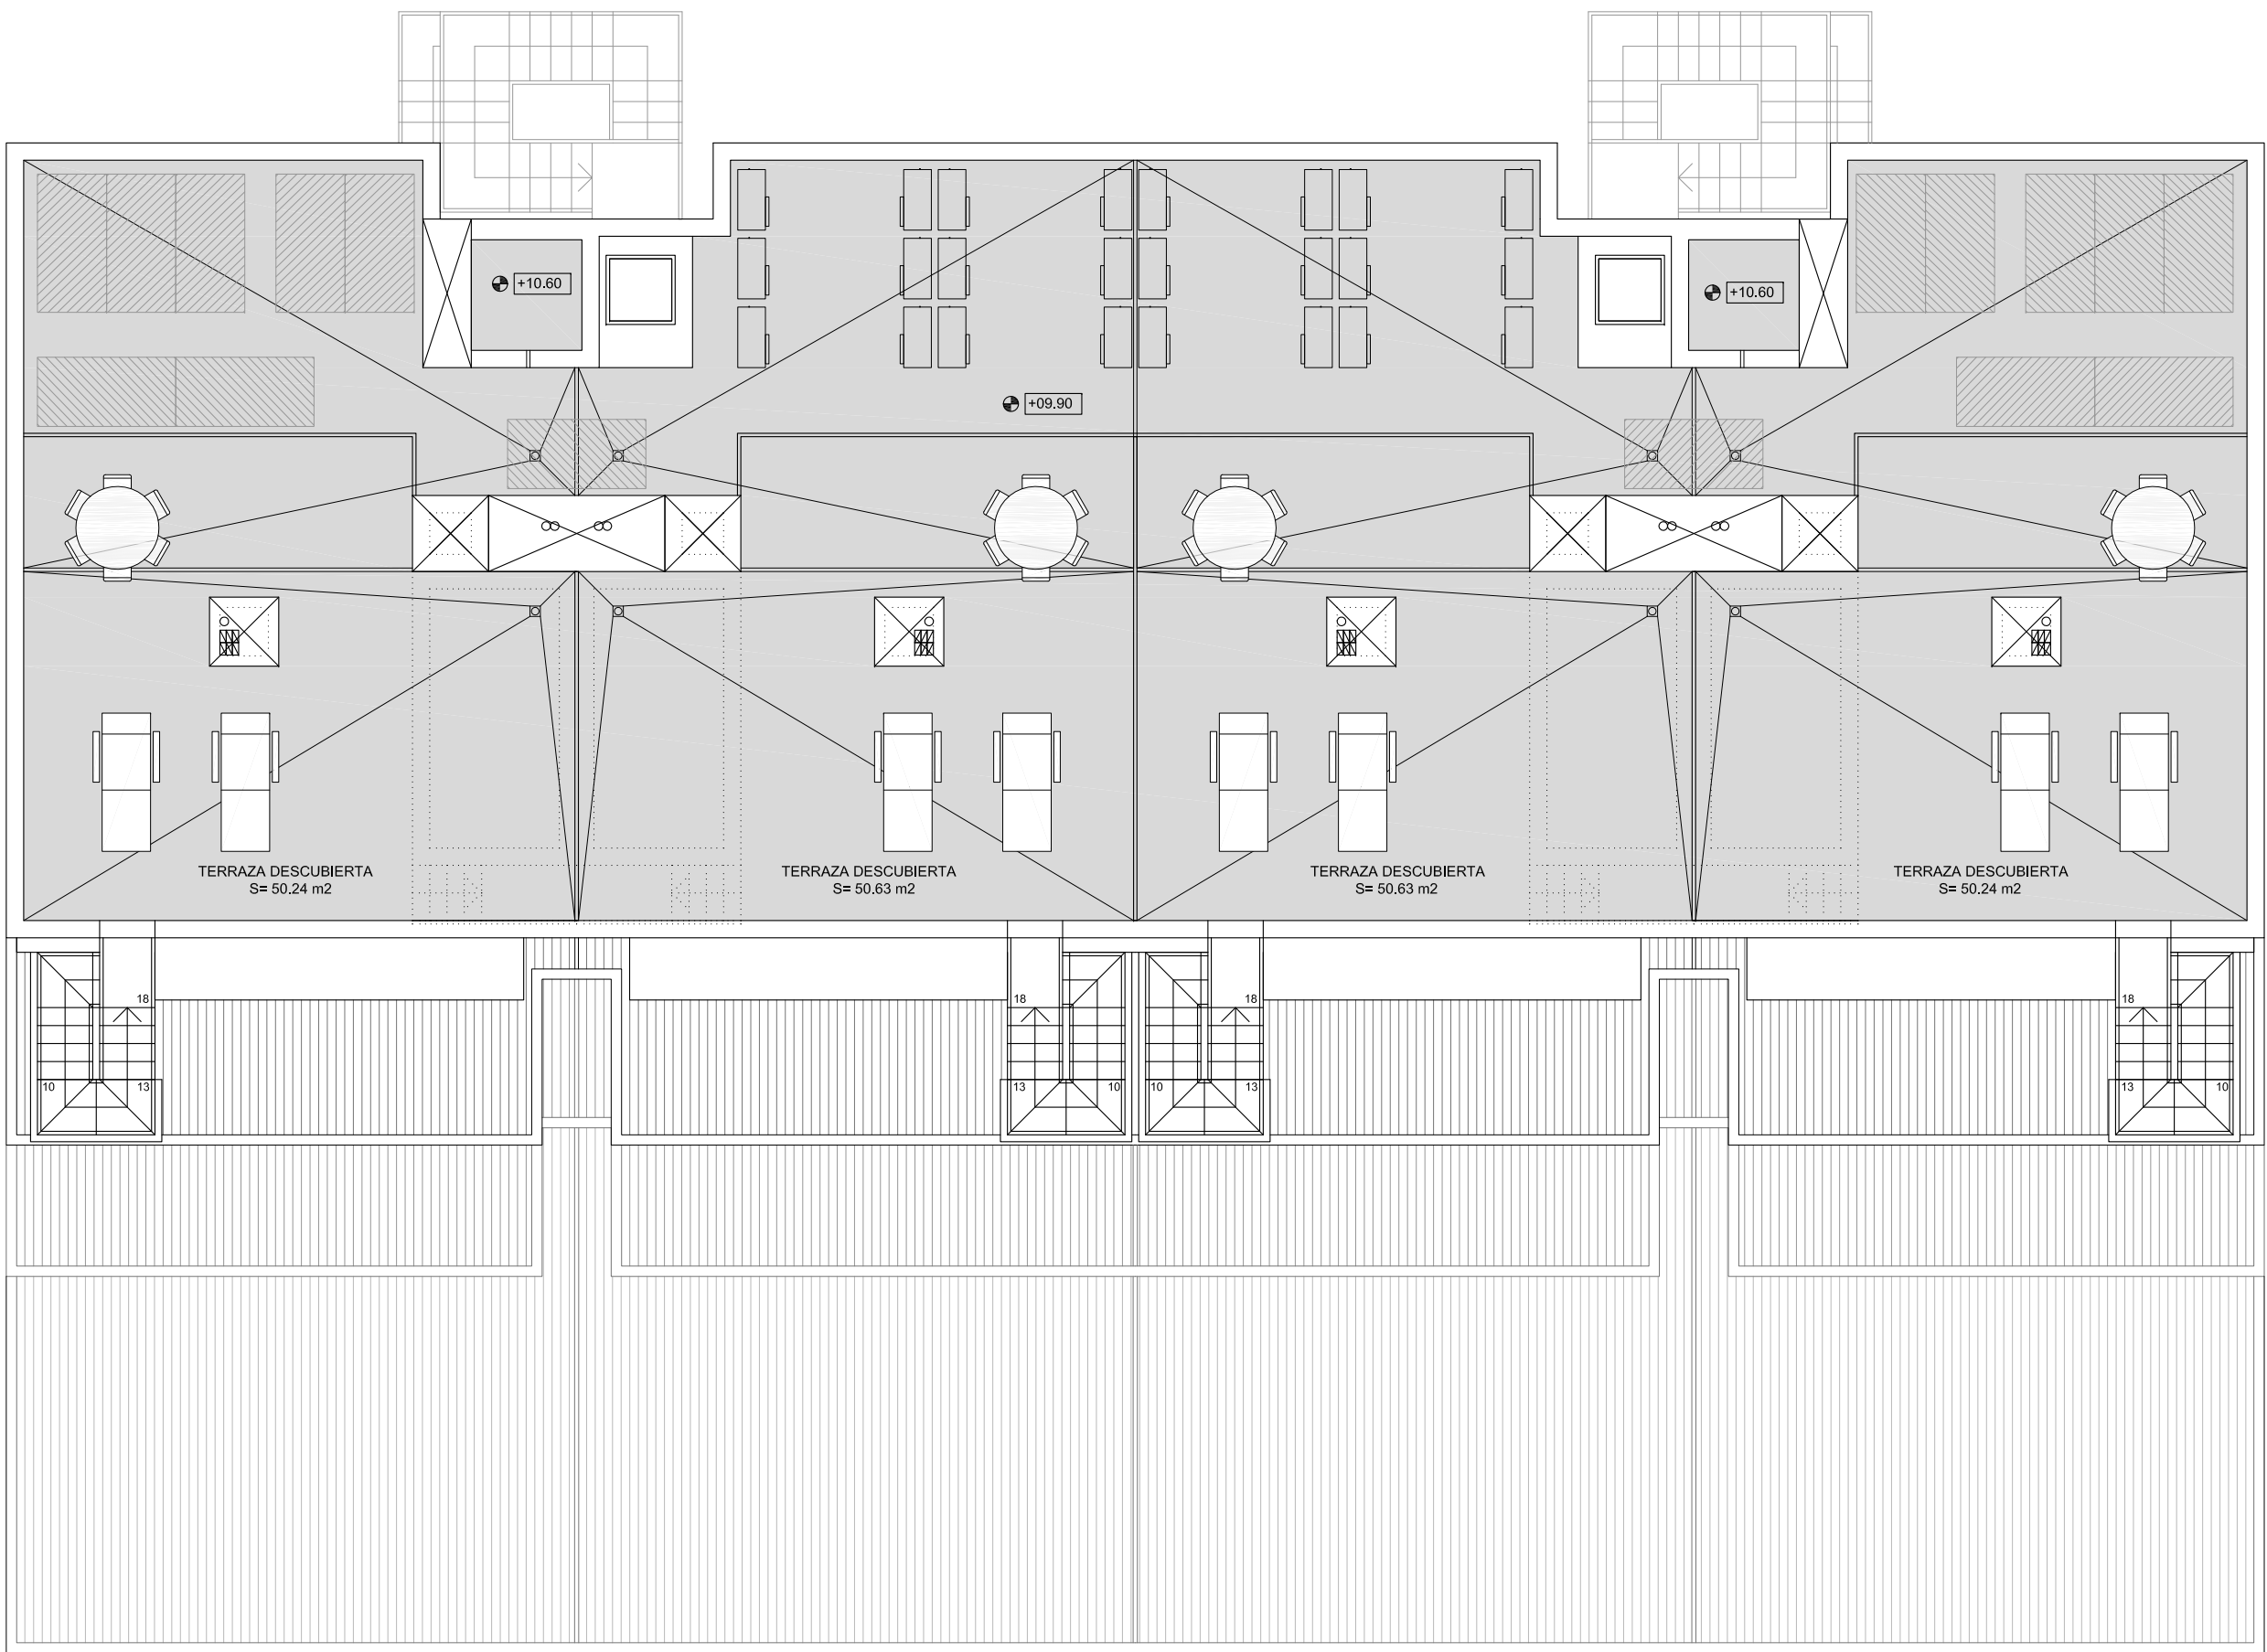

HOF

ARQUITECTURA

PROYECTO BÁSICO
48 VIVIENDAS, TRASTEROS, GARAJE Y ZONAS COMUNES
PARCELA A-6 EA SUP.R-15(RT). CAMINO DE OJÉN A FUENGIROLA S/N
URBANIZACIÓN LA CALA GOLF. 29649 MIJAS, MÁLAGA.

ARQUITECTURA
PLANTA CUBIERTA

MAYO 2025	EDICIÓN 2ª	H-113-24	ESCALA 1:100
EL ARQUITECTO		LA PROPIEDAD	
JAVIER ESPINÓS RUIZ C/ Ulises nº 91 1º - 28043 Madrid, España. Teléfono: 91 716 03 31 E-Mail: hofarquitectura@hofarquitectura.com		PHOENIX OBRAS Y DESARROLLOS URBANÍSTICOS S.L.	

plano nº

15