



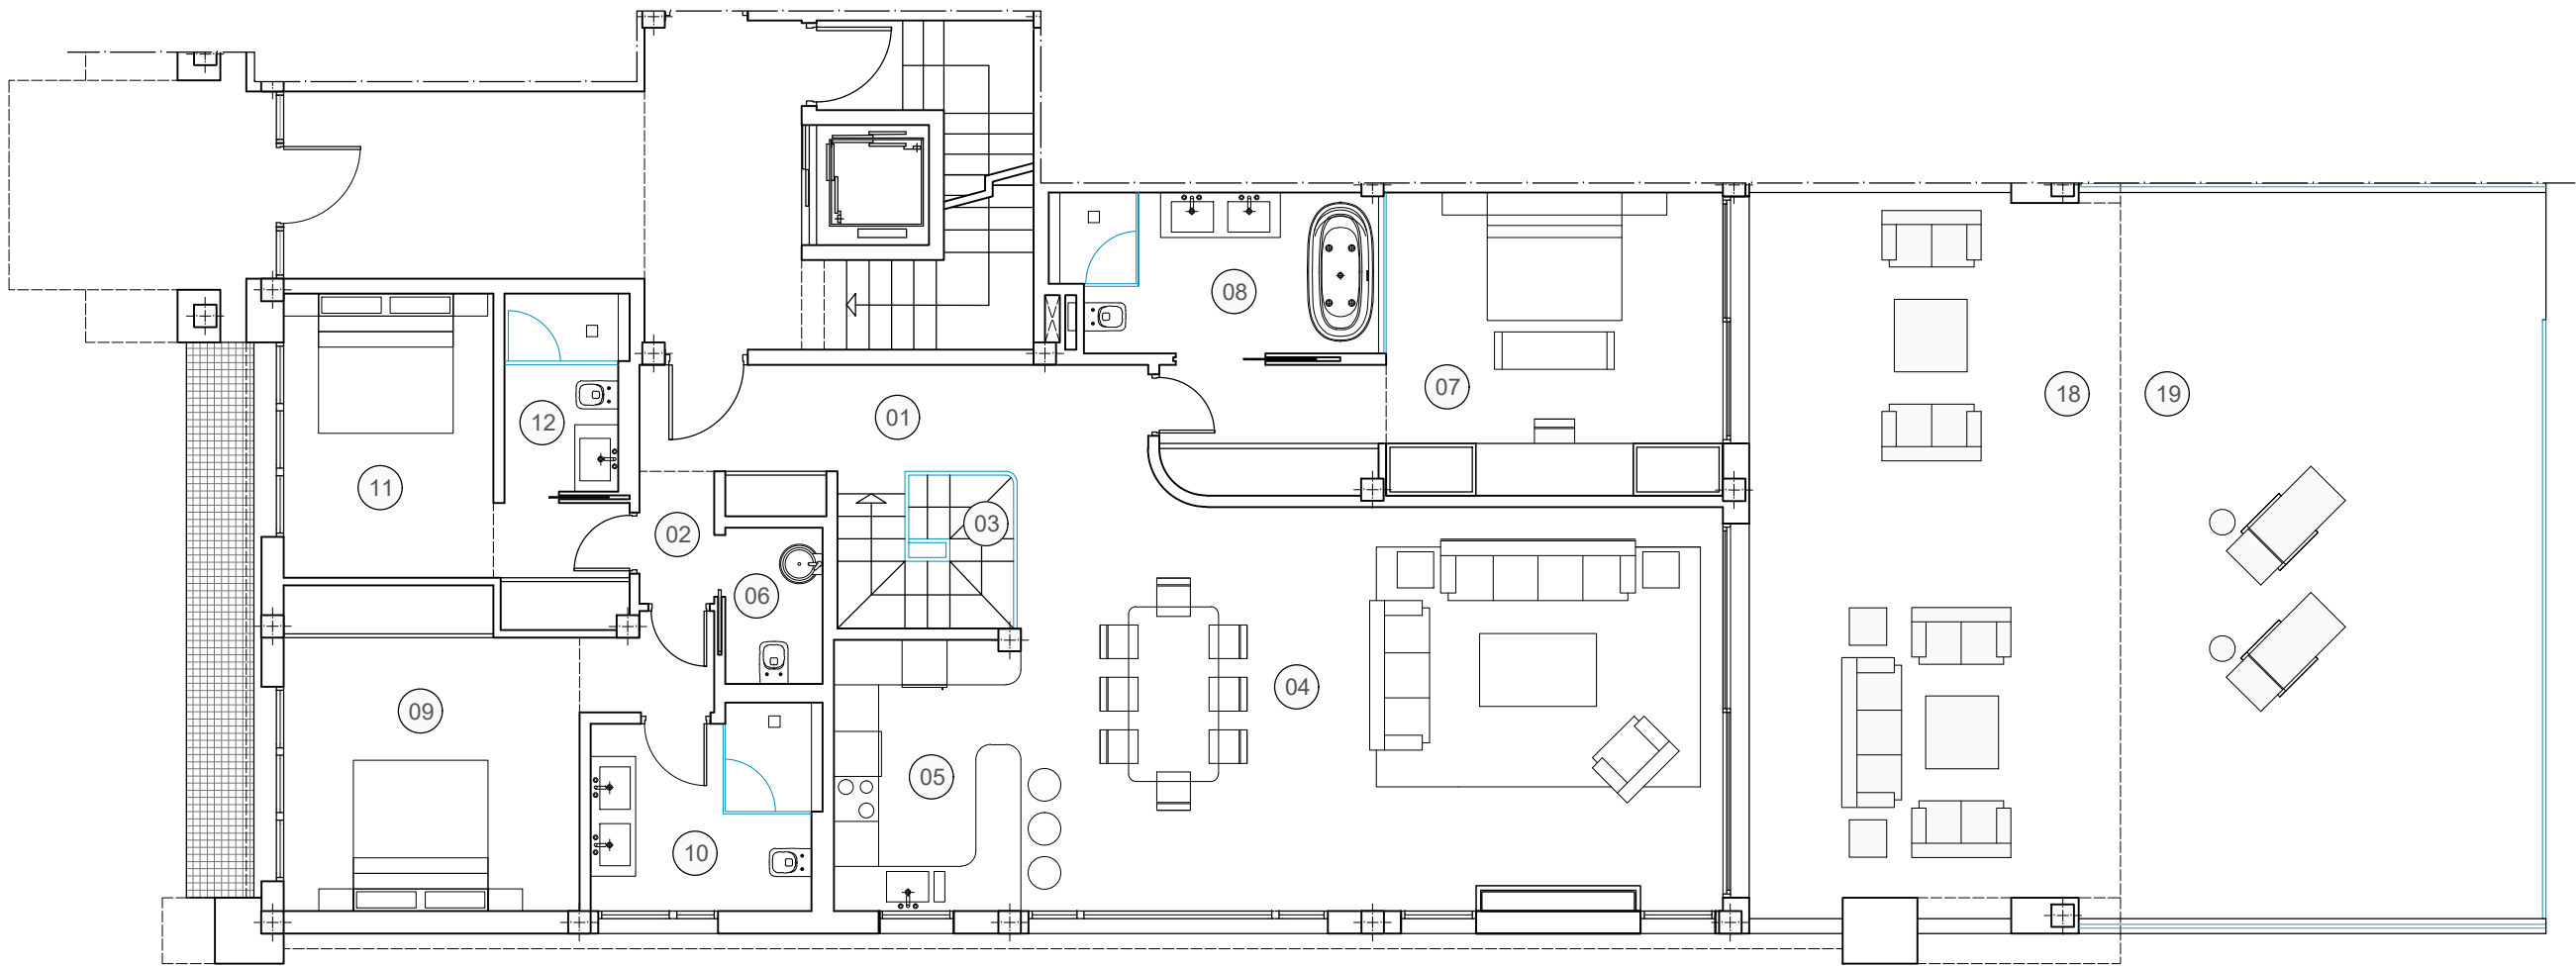

PLANTA BAJA
ESCALA 1/100

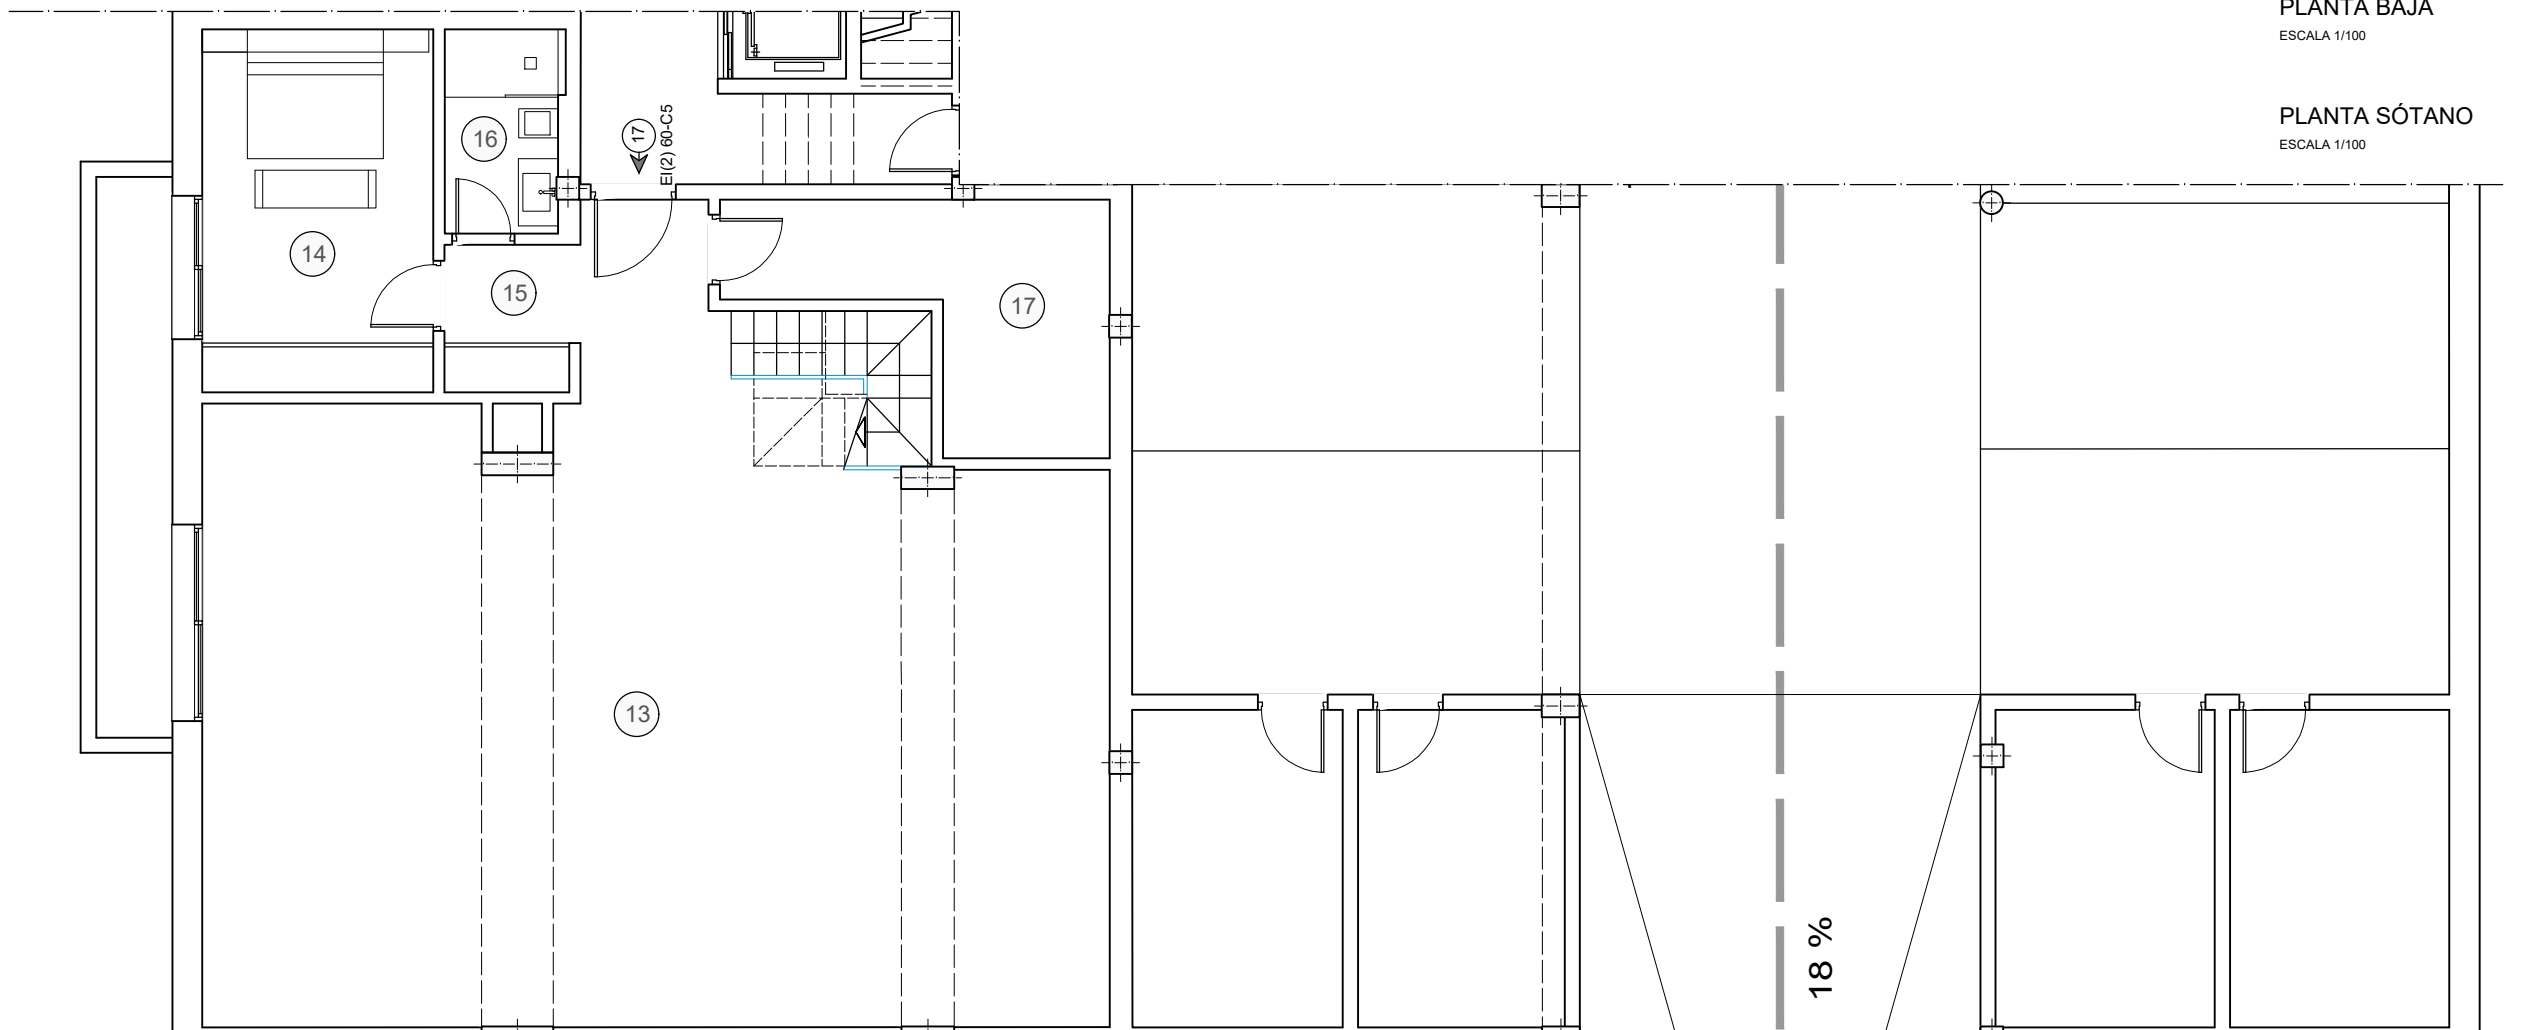

PLANTA SÓTANO
ESCALA 1/100

FASE 3 EPIC	
BLOQUE 5 - VIVIENDA 17	
superficies útiles interiores	
Estancia	Metros ²
01 vestíbulo	11,74 m ²
02 distribuidor	1,77 m ²
03 escalera	4,77 m ²
04 salón - comedor	50,73 m ²
05 cocina	9,06 m ²
06 aseo	2,71 m ²
07 dormitorio I	23,38 m ²
08 baño I	9,19 m ²
09 dormitorio II	18,50 m ²
10 baño II	7,93 m ²
11 dormitorio III	13,65 m ²
12 baño III	4,16 m ²
13 salón multiusos(sótano)	101,58 m ²
14 dormitorio (sótano)	14,68 m ²
15 trastero (sótano)	3,41 m ²
16 baño (sótano)	4,14 m ²
17 s.maquinas(sótano)	11,45 m ²
TOTAL	292,85 m²
superficies útiles exteriores	
18 porche	47,89 m ²
19 terraza	54,40 m ²
TOTAL	102,29 m²
total útil según decreto 218/2005	
INTERIOR	292,85 m ²
EXTERIOR 10 %	10,23 m ²
TOTAL ÚTIL	303,08 m²
Sup. Construida Planta Baja	180,46 m²
Sup. Construida Planta Sótano	157,48 m²
Sup. Construida Porches	49,38 m²
Sup. Construida Terrazas	56 m²
TOTAL CONSTRUIDA	443,32 m²

