



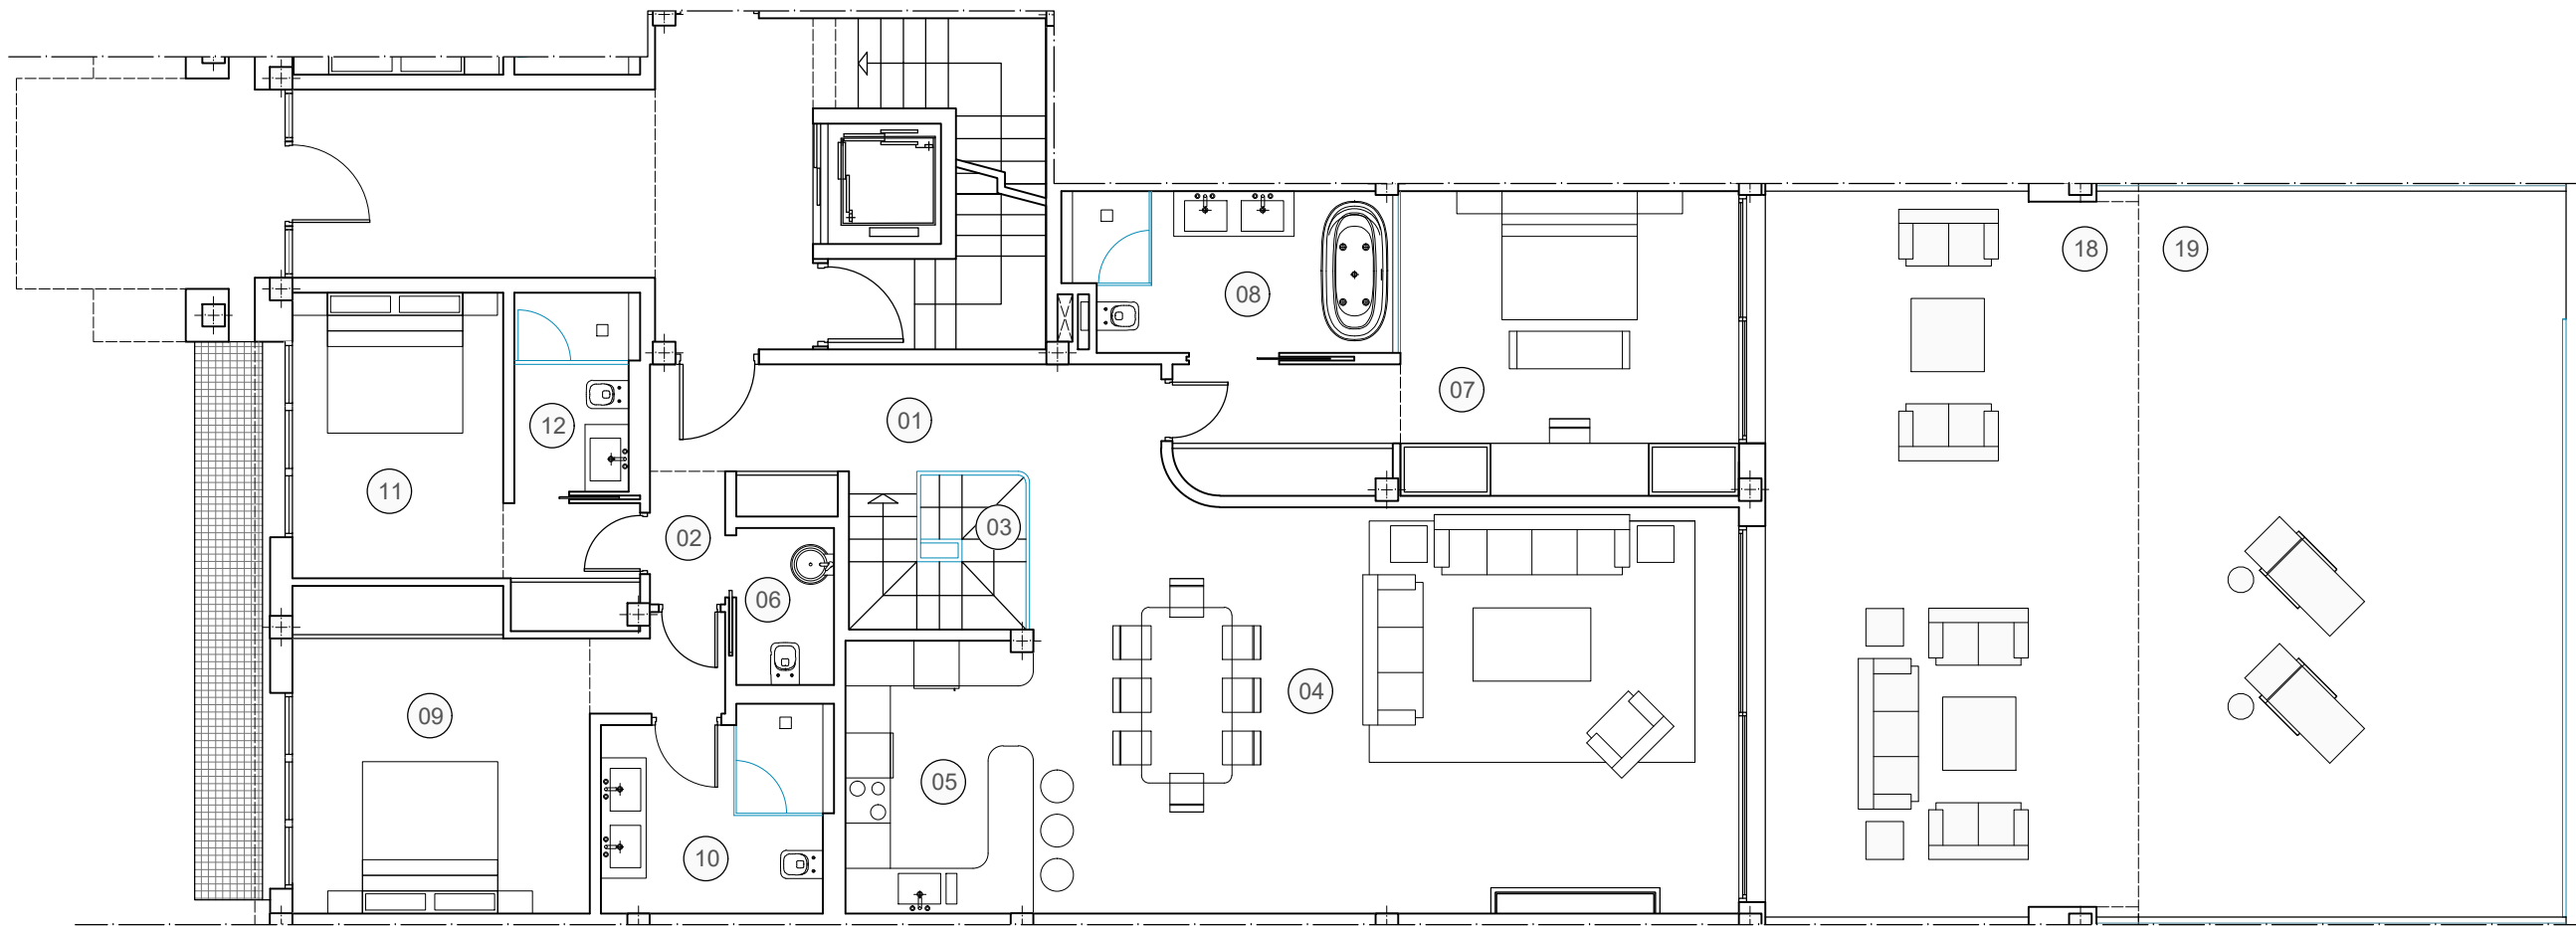


PLANTA BAJA
ESCALA 1/100

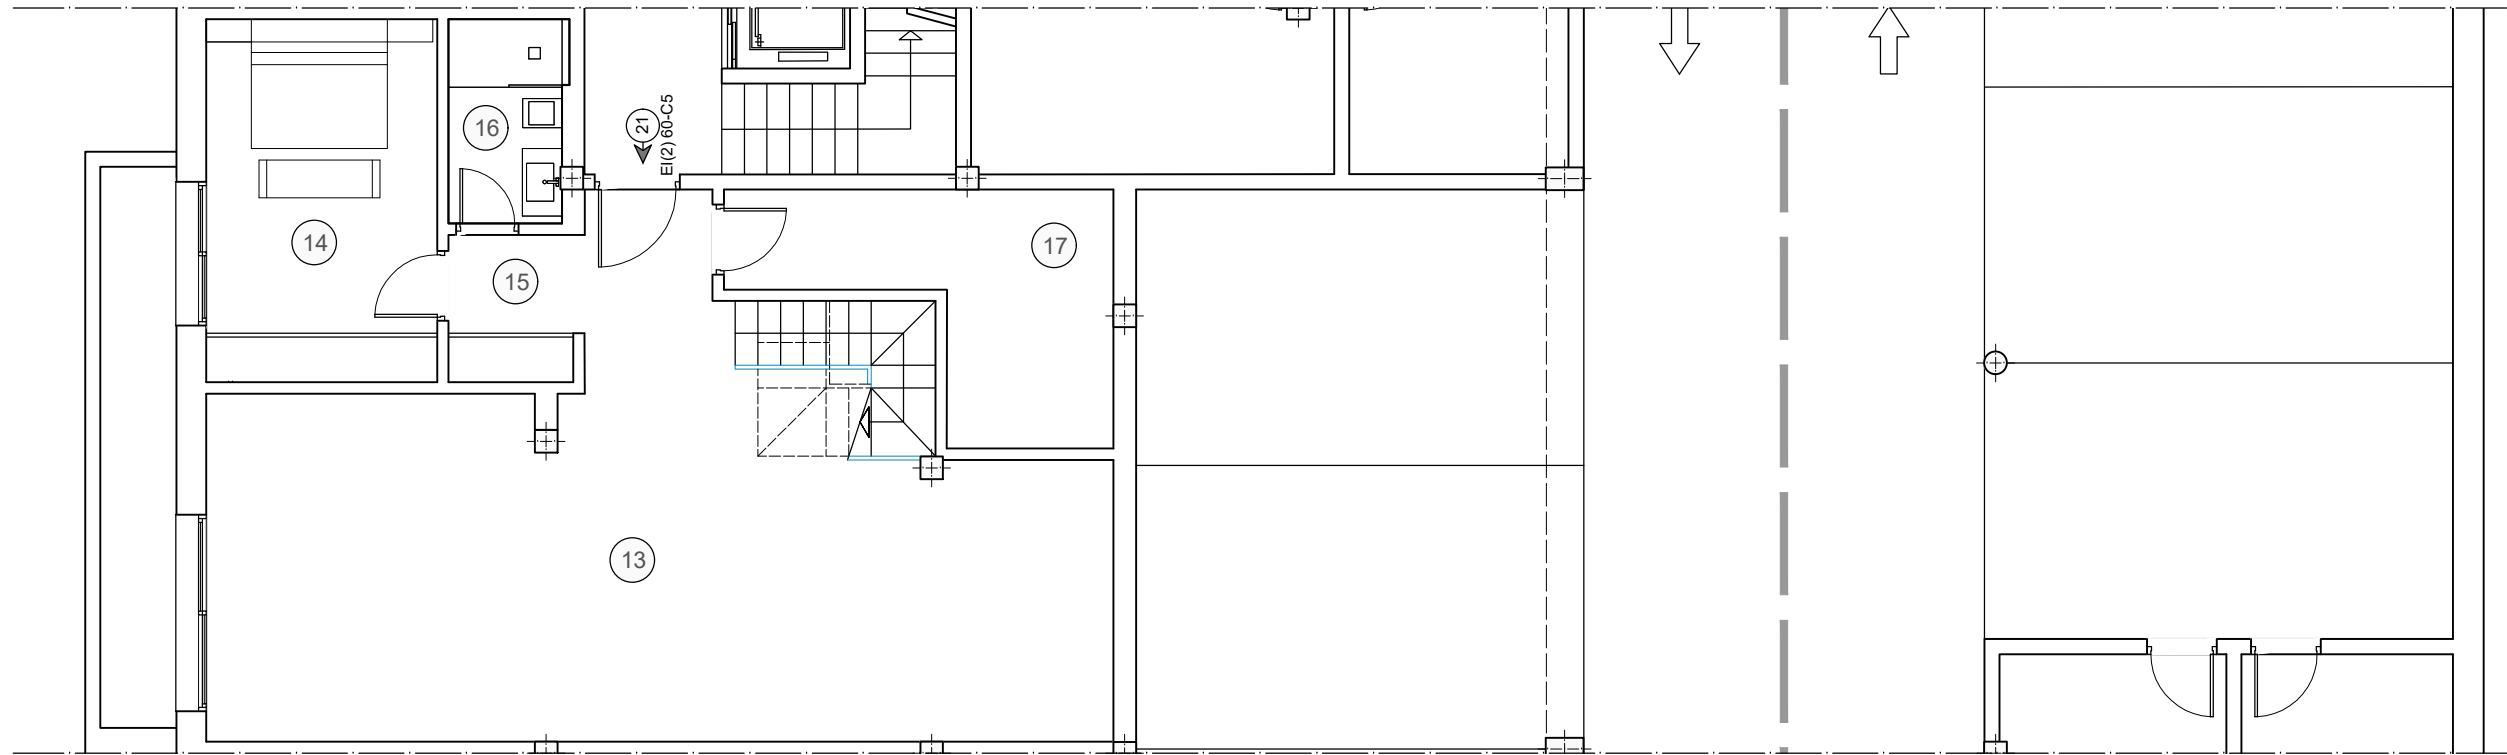

PLANTA SÓTANO
ESCALA 1/100

FASE 3 EPIC	
BLOQUE 6 - VIVIENDA 21	
superficies útiles interiores	
Estancia	Metros ²
01 vestíbulo	11,74 m ²
02 distribuidor	1,77 m ²
03 escalera	4,77 m ²
04 salón - comedor	50,73 m ²
05 cocina	9,06 m ²
06 aseo	2,71 m ²
07 dormitorio I	23,38 m ²
08 baño I	9,19 m ²
09 dormitorio II	18,50 m ²
10 baño II	7,93 m ²
11 dormitorio III	13,65 m ²
12 baño III	4,16 m ²
13 salon multiusos(sótano)	57,23 m ²
14 dormitorio (sótano)	14,68 m ²
15 trastero (sótano)	3,41 m ²
16 baño (sótano)	4,14 m ²
17 s.maquinas(sótano)	11,45 m ²
TOTAL	248,50 m²
superficies útiles exteriores	
18 porche	48,22 m ²
19 terraza	55,81 m ²
TOTAL	104,03 m²
total útil según decreto 218/2005	
INTERIOR	248,50 m ²
EXTERIOR 10 %	10,40 m ²
TOTAL ÚTIL	258,90 m²
Sup. Construida Planta Baja	177,49 m ²
Sup. Construida Planta Sótano	109,03 m ²
Sup. Construida Porches	50,13 m ²
Sup. Construida Terrazas	56,87 m ²
TOTAL CONSTRUIDA	393,52 m²

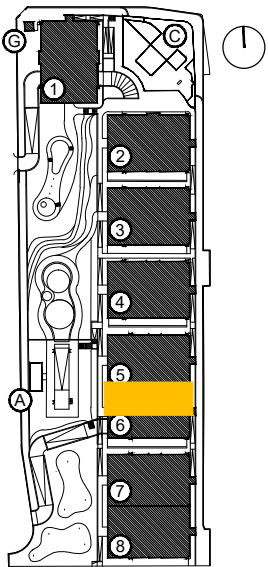

EPIC
MARBELLA

SB
SIERRA BLANCA
ESTATES
DEVELOPMENTS