


Planta tipo apartamento 611


A los efectos vigentes sobre publicidad en materia de viviendas este documento es meramente informativo y carece de valor contractual. La D.F. se reserva el derecho a realizar los cambios que estime oportunos, sin por ello alterar la calidad de la edificación.

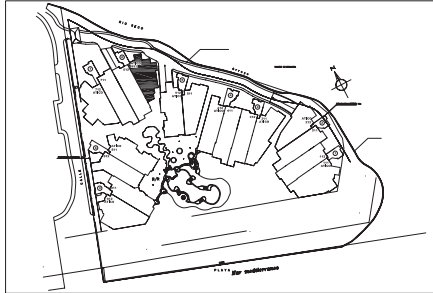

SUPERFICIES



CONSTRUIDA.....	235,11
TERRAZAS.....	189,52
COMUNES.....	34,40
TOTAL.....	459,03

TIPO 611 - ESCALA 1/5000

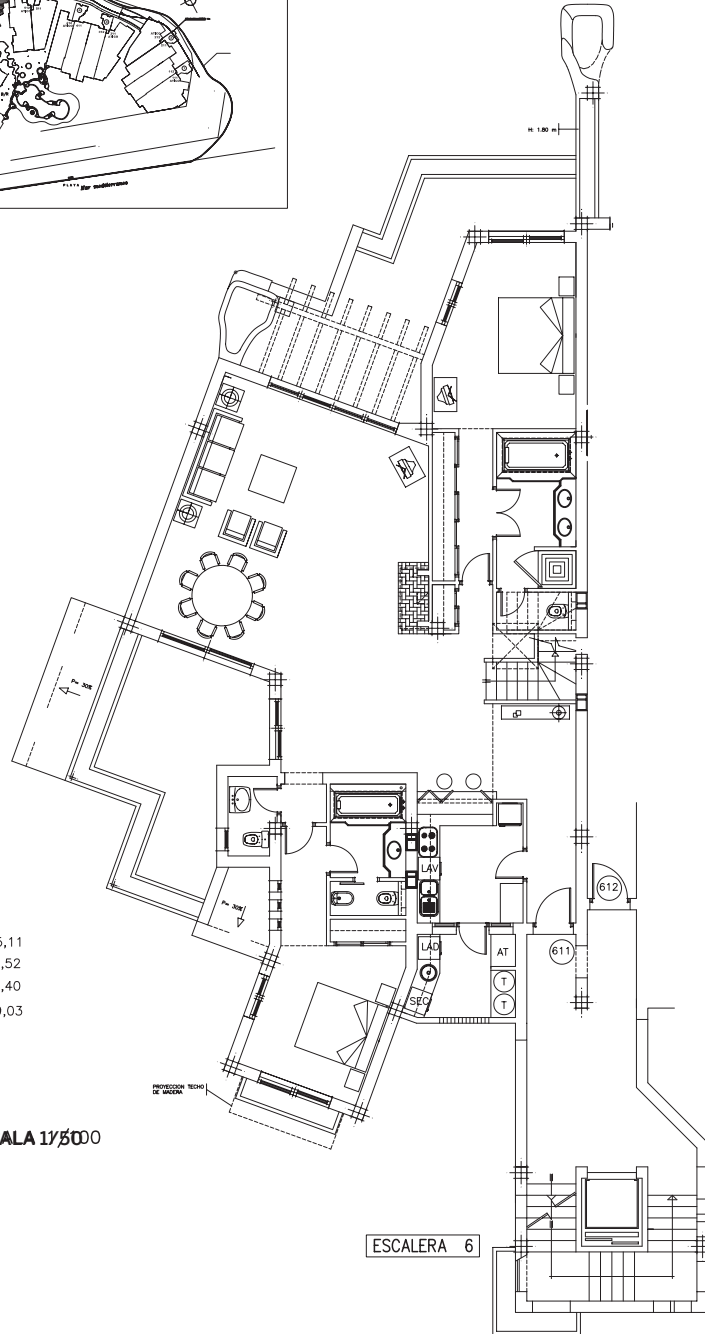

Planta tipo Atico 611

A los efectos vigentes sobre publicidad en materia de viviendas este documento es meramente informativo y carece de valor contractual. La D.F. se reserva el derecho a realizar los cambios que estime oportunos, sin por ello alterar la calidad de la edificación.

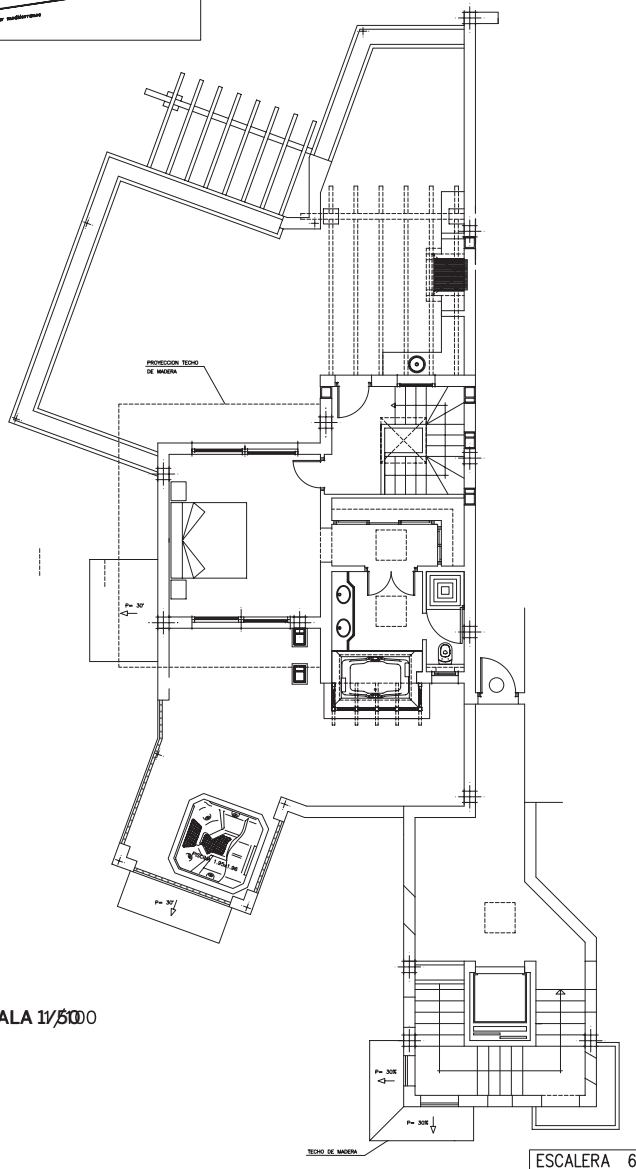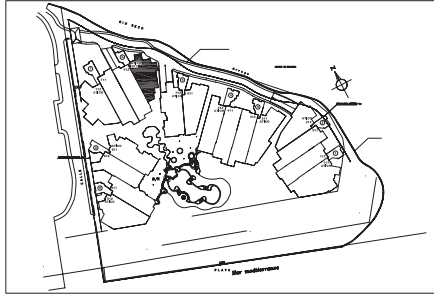

SUPERFICIES

CONSTRUIDA.....	235,11
TERRAZAS.....	189,52
COMUNES.....	34,40
TOTAL.....	459,03

TIPO 611-ATICO - ESCALA 1/500