
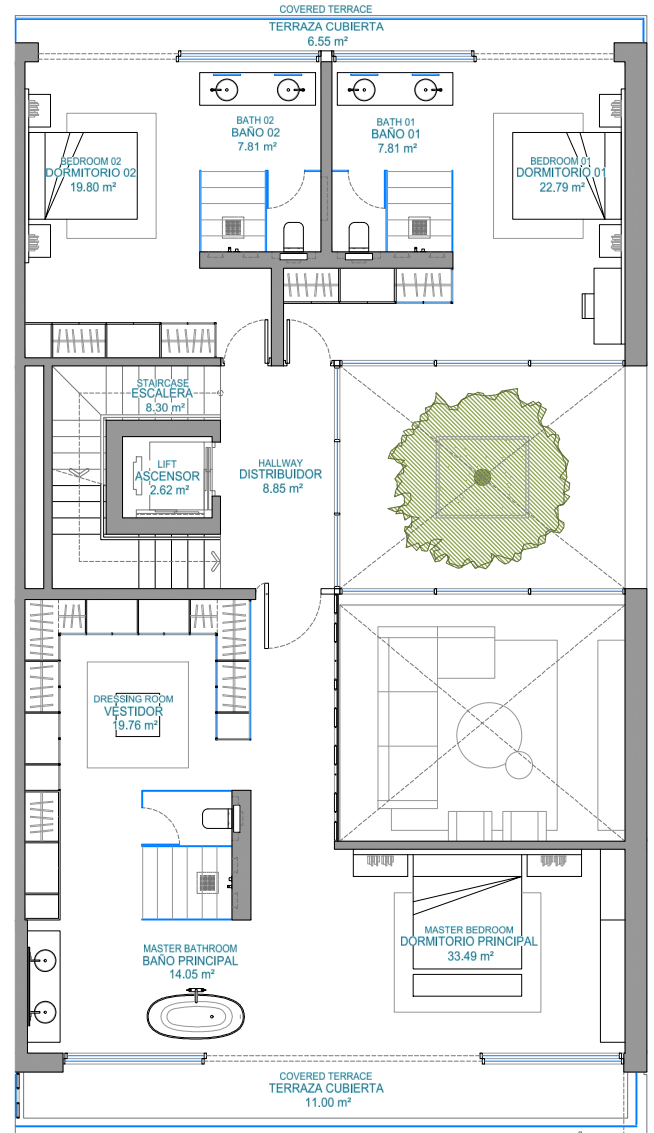


# Vilas 6

BANUS

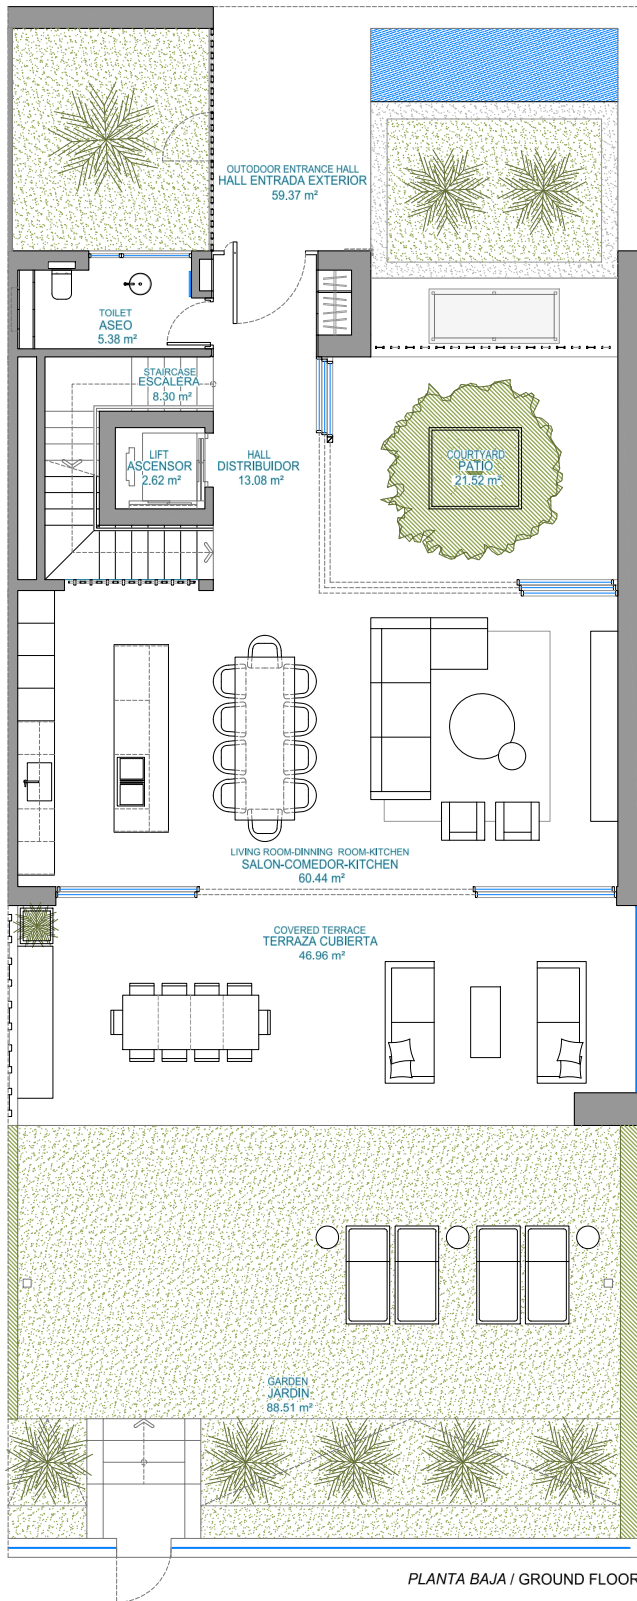

PLANTA PRIMERA / FIRST FLOOR

## Vila: 4

### SUP. CONSTRUIDA / BUILT AREA

Cerrada vivienda / Built:	300,01 m <sup>2</sup>
Terraza / Terrace:	213,54 m <sup>2</sup>
Terraza Instalaciones / Technical Terrace:	16,51 m <sup>2</sup>
Comunes / Communal:	5,18 m <sup>2</sup>
Sótano privado / Private basement:	74,83 m <sup>2</sup>
Aparcamientos / Parking:	67,39 m <sup>2</sup>

**SUP. TOTAL CONSTRUIDA / TOTAL BUILT AREA: 677,46 m<sup>2</sup>**

Sup. Jardín / Garden Area:	92,42 m <sup>2</sup>
Hall Entrada Exterior / Outdoor Entrance Hall:	61,63 m <sup>2</sup>

**TOTAL: 831,51 m<sup>2</sup>**

Sup. Util según Real Decreto 218/2005:	337,50 m <sup>2</sup>
Living area according decree 218/2005:	337,50 m <sup>2</sup>

#### NOTAS:

La superficie mostrada en cada estancia, corresponde a superficie útil.

La superficie de jardín y de hall entrada exterior expresada es sólo de uso y disfrute.


Documento informativo sujeto a revisión técnica y a efectos ilustrativos. Su contenido no constituye un contrato, parte de un contrato, ni ninguna garantía.

Documento a doble cara.




# Vilas 6


BANUS

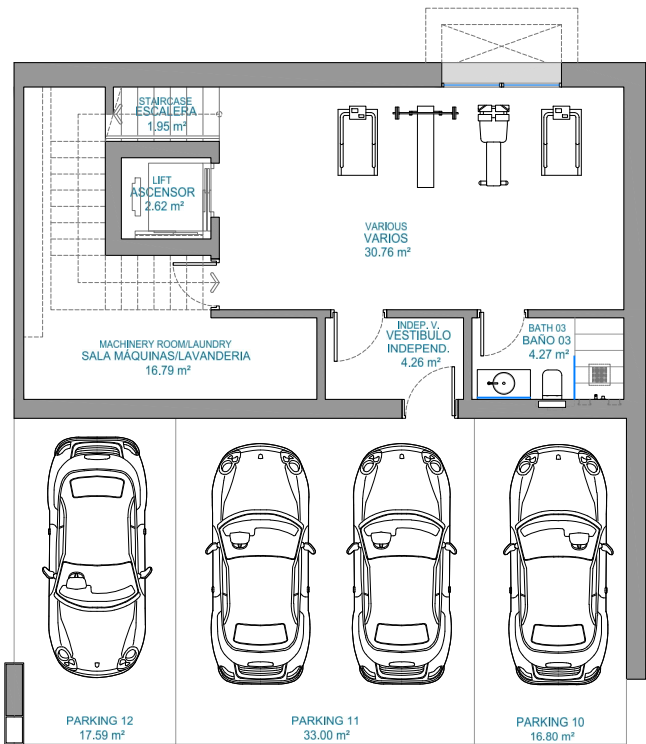

PLANTA SOTANO / BASEMENT

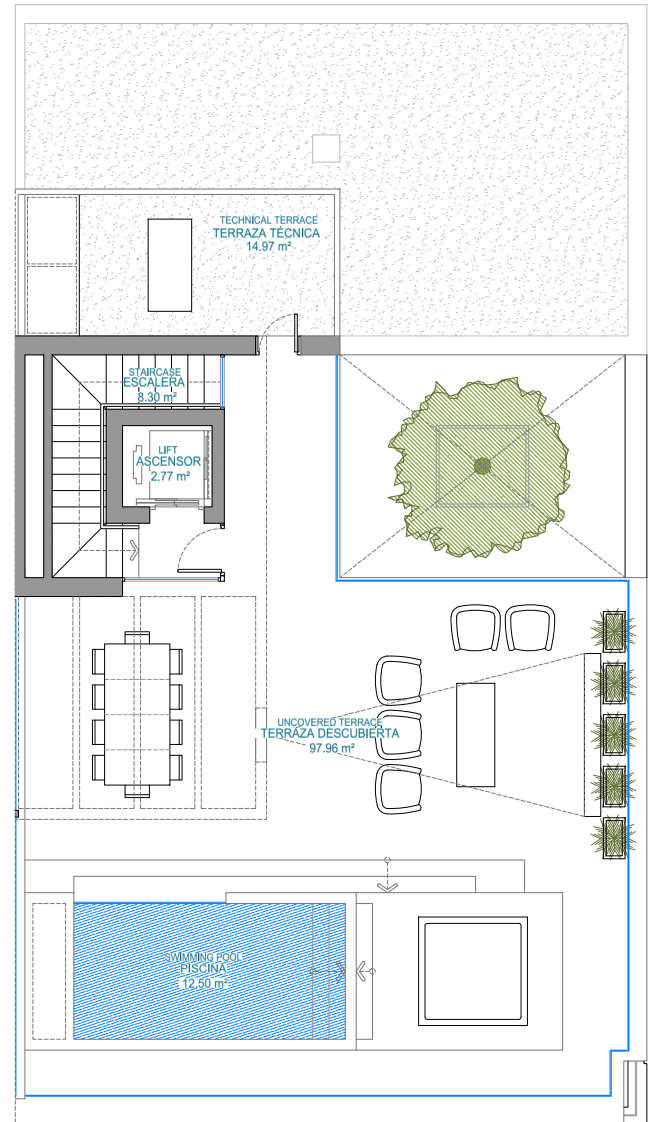

PLANTA SOLARIUM / SOLARIUM

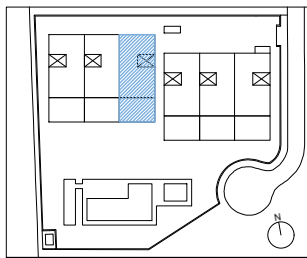

## Vila: 4

### SUP. CONSTRUIDA / BUILT AREA

Cerrada vivienda / Built:	300,01 m <sup>2</sup>
Terraza / Terrace:	213,54 m <sup>2</sup>
Terraza Instalaciones / Technical Terrace:	16,51 m <sup>2</sup>
Comunes / Communal:	5,18 m <sup>2</sup>
Sótano privado / Private basement:	74,83 m <sup>2</sup>
Aparcamientos / Parking:	67,39 m <sup>2</sup>

**SUP. TOTAL CONSTRUIDA / TOTAL BUILT AREA: 677,46 m<sup>2</sup>**

Sup. Jardín / Garden Area:	92,42 m <sup>2</sup>
Hall Entrada Exterior / Outdoor Entrance Hall:	61,63 m <sup>2</sup>

**TOTAL: 831,51 m<sup>2</sup>**

Sup. Util según Real Decreto 218/2005:	337,50 m <sup>2</sup>
Living area according decree 218/2005:	337,50 m <sup>2</sup>

#### NOTAS:

La superficie mostrada en cada estancia, corresponde a superficie útil.  
La superficie de jardín y de hall entrada exterior expresada es sólo de uso y disfrute.  
Documento informativo sujeto a revisión técnica y a efectos ilustrativos. Su contenido no constituye un contrato, parte de un contrato, ni ninguna garantía.  
Documento a doble cara.