


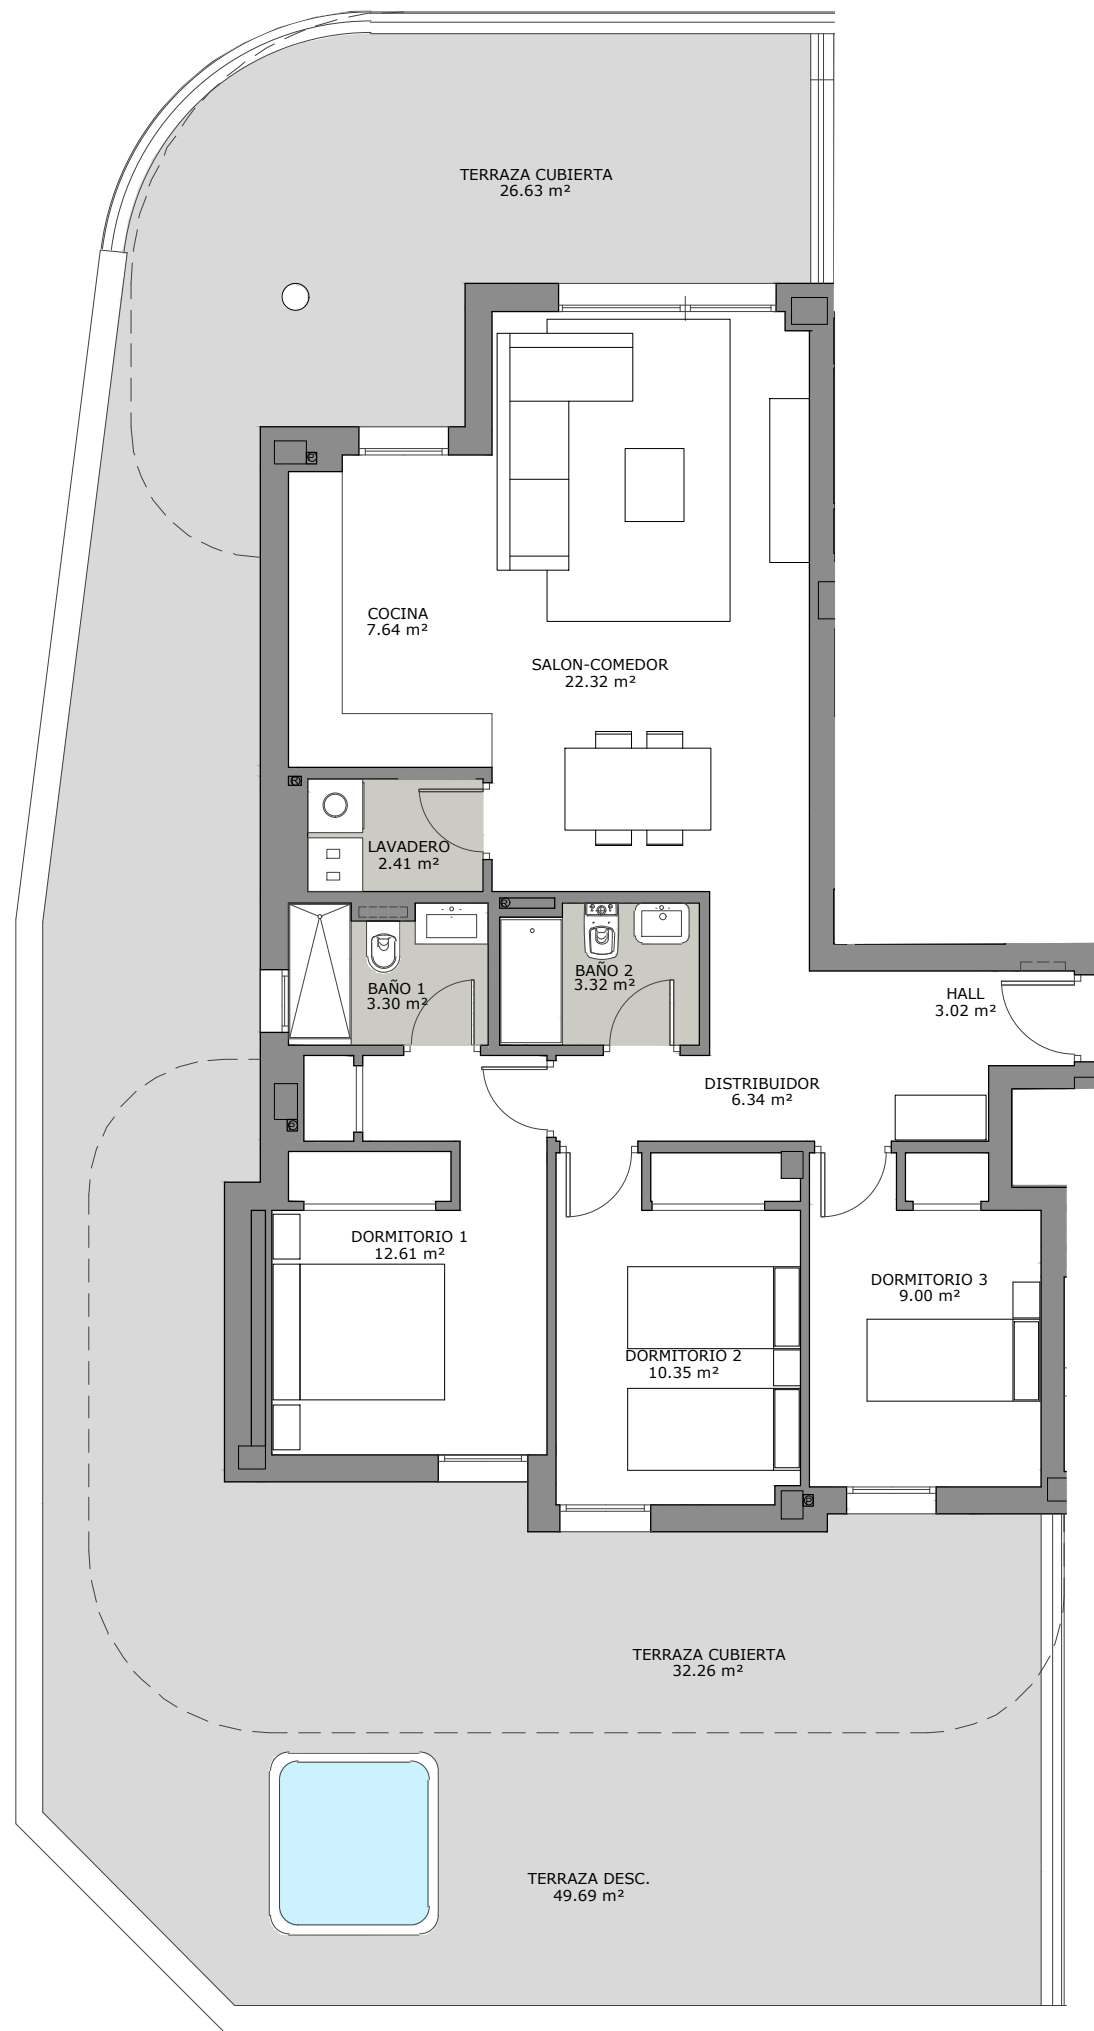

El presente plano de ventas, memoria de calidades constructivas, así como las infografías son meramente orientativas, no teniendo carácter contractual en cuanto a colores, texturas, vegetación, altura del vallado, y mobiliario, apertura/giros de huecos, ubicación de instalaciones o sanitarios. Asimismo, en las escaleras de bajada a la bodega o sótano, si existieren, en su caso, y de salida a patios y/o jardines, el número de peldaños, cotas de niveles de parcelas son de carácter orientativo. A tal efecto HOLPROCUMA, S.L. se reserva la facultad de introducir aquellas modificaciones que vengan motivadas por razones técnicas, constructivas, legales, jurídicas o de suministros que sean indicadas por la Dirección Facultativa de la obra por ser necesarias o convenientes para la correcta finalización del edificio y/o que sean ordenadas por los organismos públicos competentes.

PORTAL 1 - PLANTA BAJA - LETRA A


Superficie Útil interior	80.31 m²
Superficie Útil Exterior Cubierta	58.89 m²
Superficie Útil Exterior Descubierta	49.69 m²
Superficie Útil Total	188.89 m²
Superficie Construida sin Z.Z.C.C.	217.30 m²
Superficie Construida con Z.Z.C.C.	230.72 m²

La superficies construida incluye el 100 % de los espacios exteriores.

Superficie Útil S/D Boja 218/2005	88.34 m²
Superf. Const. S/D Boja 218/2005	130.17 m²



PARCELA-2.2 SECTOR API-07
LA ROSILLA. FUENGIROLA

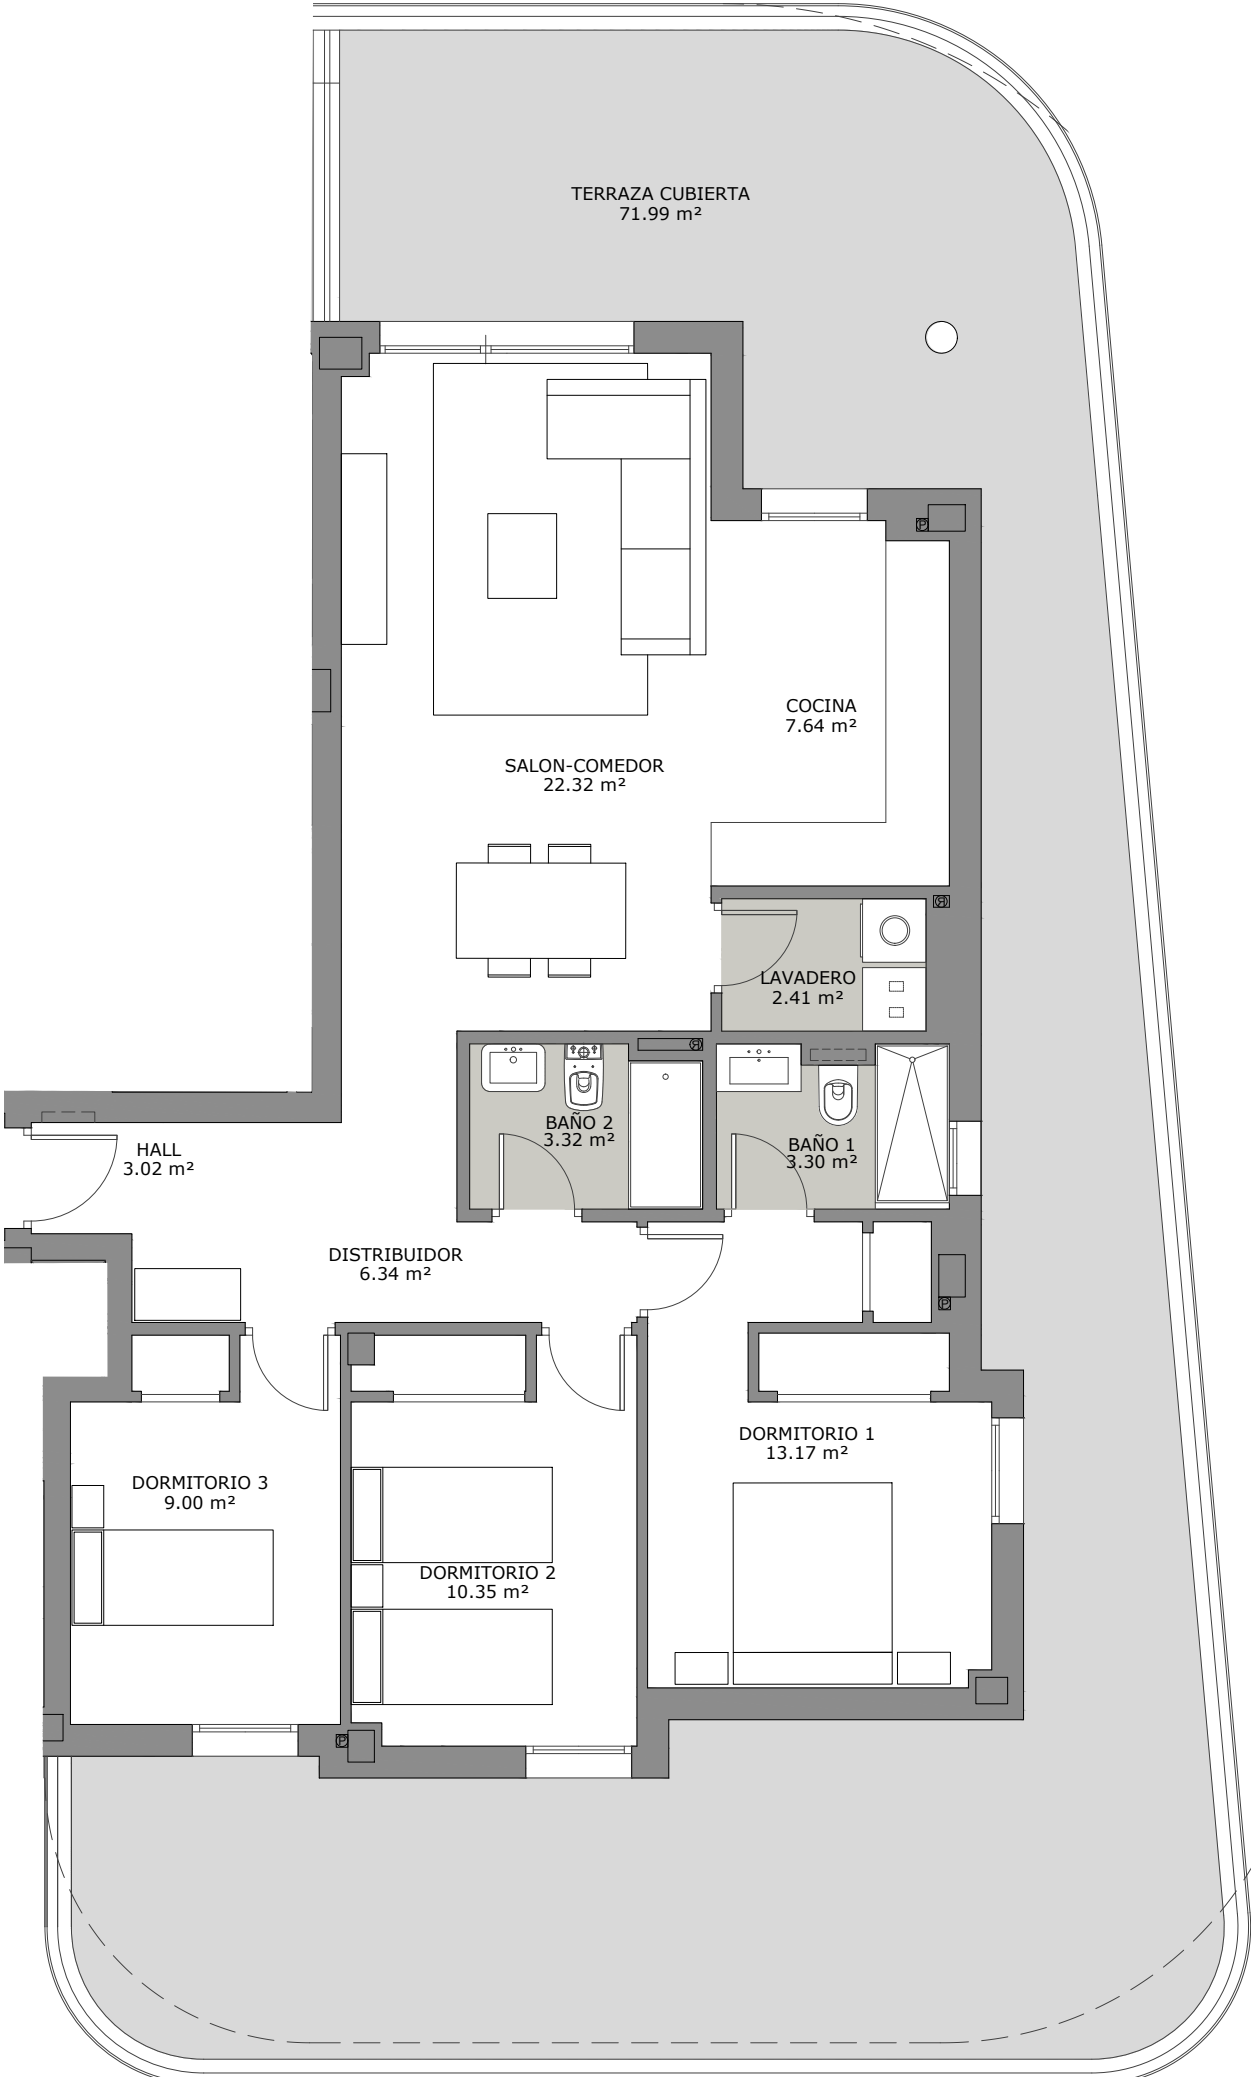

El presente plano de ventas, memoria de calidades constructivas, así como las infografías son meramente orientativas, no teniendo carácter contractual en cuanto a colores, texturas, vegetación, altura del vallado, y mobiliario, apertura/giros de huecos, ubicación de instalaciones o sanitarios. Asimismo, en las escaleras de bajada a la bodega o sótano, si existen, en su caso, y de salida a patios y/o jardines, el número de peldaños, cotas de niveles de parcelas son de carácter orientativo. A tal efecto HOLPROCUMA, S.L. se reserva la facultad de introducir aquellas modificaciones que vengan motivadas por razones técnicas, constructivas, legales, jurídicas o de suministros que sean indicadas por la Dirección Facultativa de la obra por ser necesarias o convenientes para la correcta finalización del edificio y/o que sean ordenadas por los organismos públicos competentes.

PORTAL 2 - PLANTA BAJA - LETRA A

Superficie Útil interior	56.40 m²
Superficie Útil Exterior Cubierta	23.10 m²
Superficie Útil Exterior Descubierta	---- m²
Superficie Útil Total	152.86 m²
Superficie Construida sin Z.Z.C.C.	178.57 m²
Superficie Construida con Z.Z.C.C.	193.31 m²


La superficies construida incluye el 100 % de los espacios exteriores.

Superficie Útil S/D Boja 218/2005	62.04 m²
Superf. Const. S/D Boja 218/2005	82.83 m²



ESCALA GRAFICA:
0 1 2 3 4

PARCELA-2.2 SECTOR API-07
LA ROSILLA. FUENGIROLA

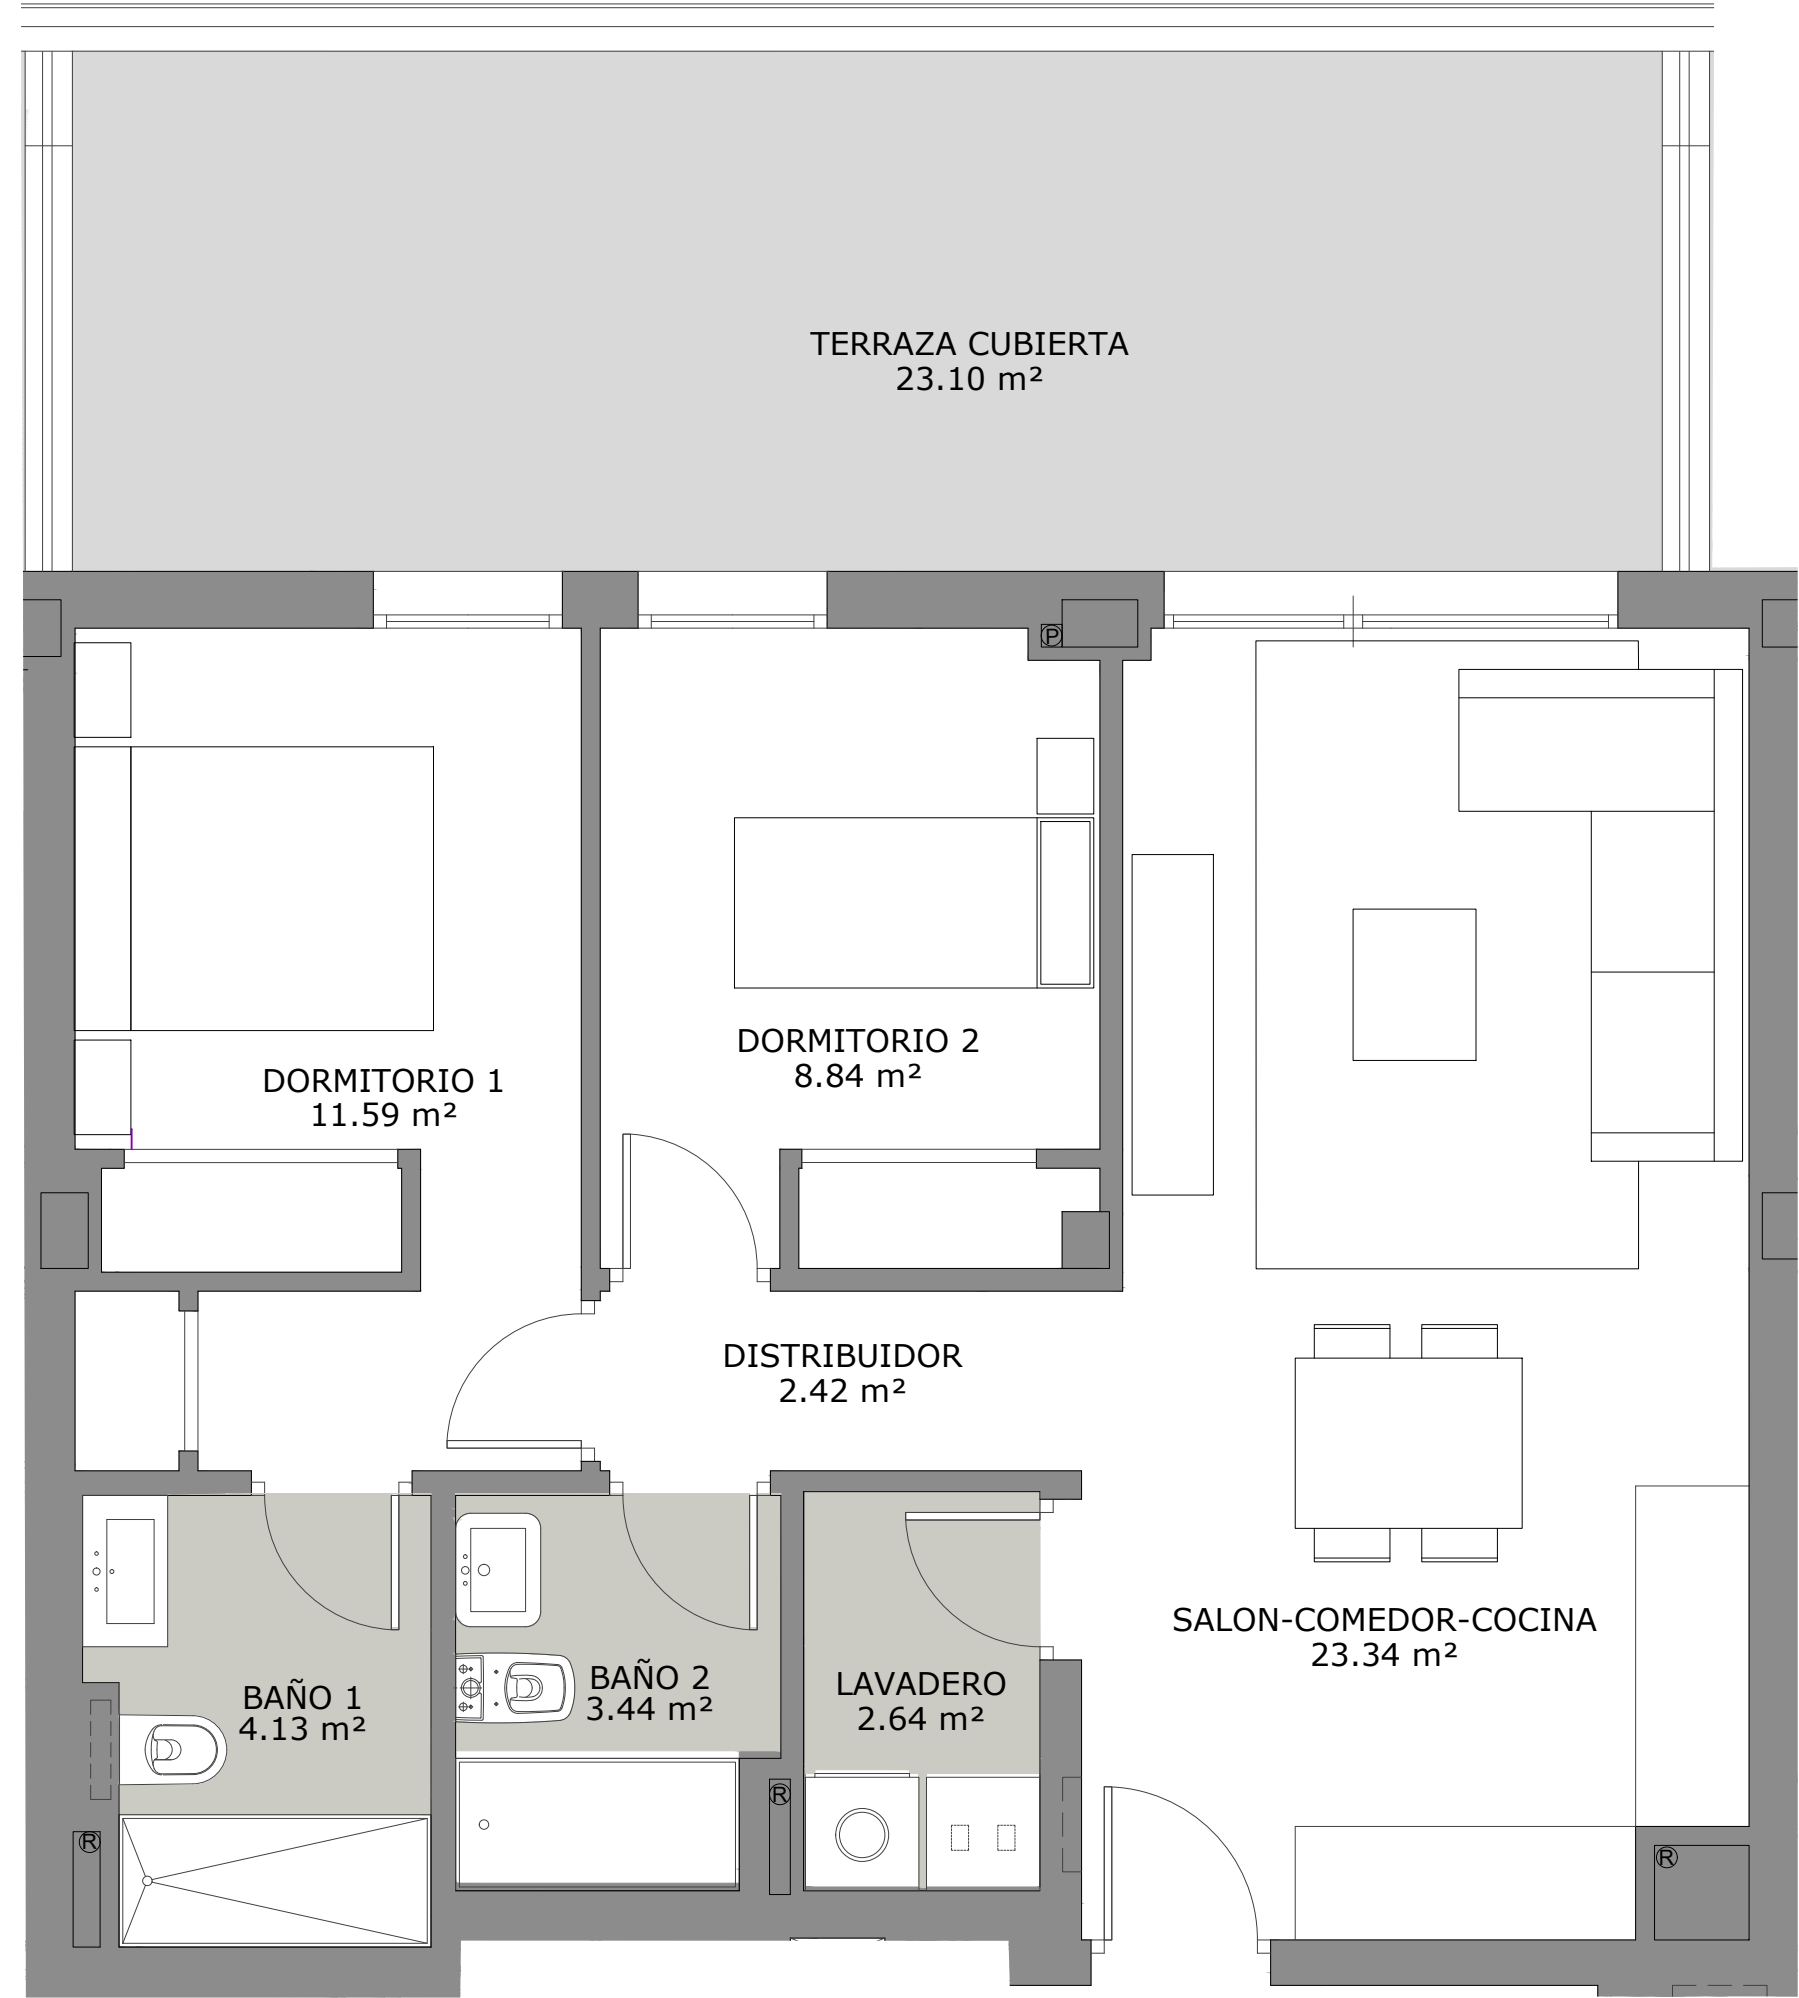


El presente plano de ventas, memoria de calidades constructivas, así como las infografías son meramente orientativas, no teniendo carácter contractual en cuanto a colores, texturas, vegetación, altura del vallado, y mobiliario, apertura/giros de huecos, ubicación de instalaciones o sanitarios. Asimismo, en las escaleras de bajada a la bodega o sótano, si existieren, en su caso, y de salida a patios y/o jardines, el número de peldaños, cotas de niveles de parcelas son de carácter orientativo. A tal efecto HOLPROCUMA, S.L. se reserva la facultad de introducir aquellas modificaciones que vengan motivadas por razones técnicas, constructivas, legales, jurídicas o de suministros que sean indicadas por la Dirección Facultativa de la obra por ser necesarias o convenientes para la correcta finalización del edificio y/o que sean ordenadas por los organismos públicos competentes.

PORTAL 1 - PLANTA BAJA - LETRA B


Superficie Útil interior	56.40 m²
Superficie Útil Exterior Cubierta	23.10 m²
Superficie Útil Exterior Descubierta	---- m²
Superficie Útil Total	79.50 m²
Superficie Construida sin Z.Z.C.C.	92.63 m²
Superficie Construida con Z.Z.C.C.	100.29 m²

La superficies construida incluye el 100 % de los espacios exteriores.

Superficie Útil S/D Boja 218/2005	62.04 m²
Superf. Const. S/D Boja 218/2005	82.83 m²

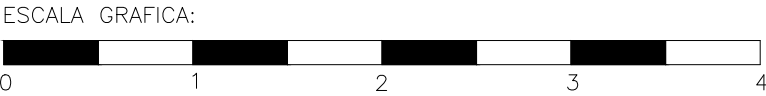

PARCELA-2.2 SECTOR API-07
LA ROSILLA. FUENGIROLA

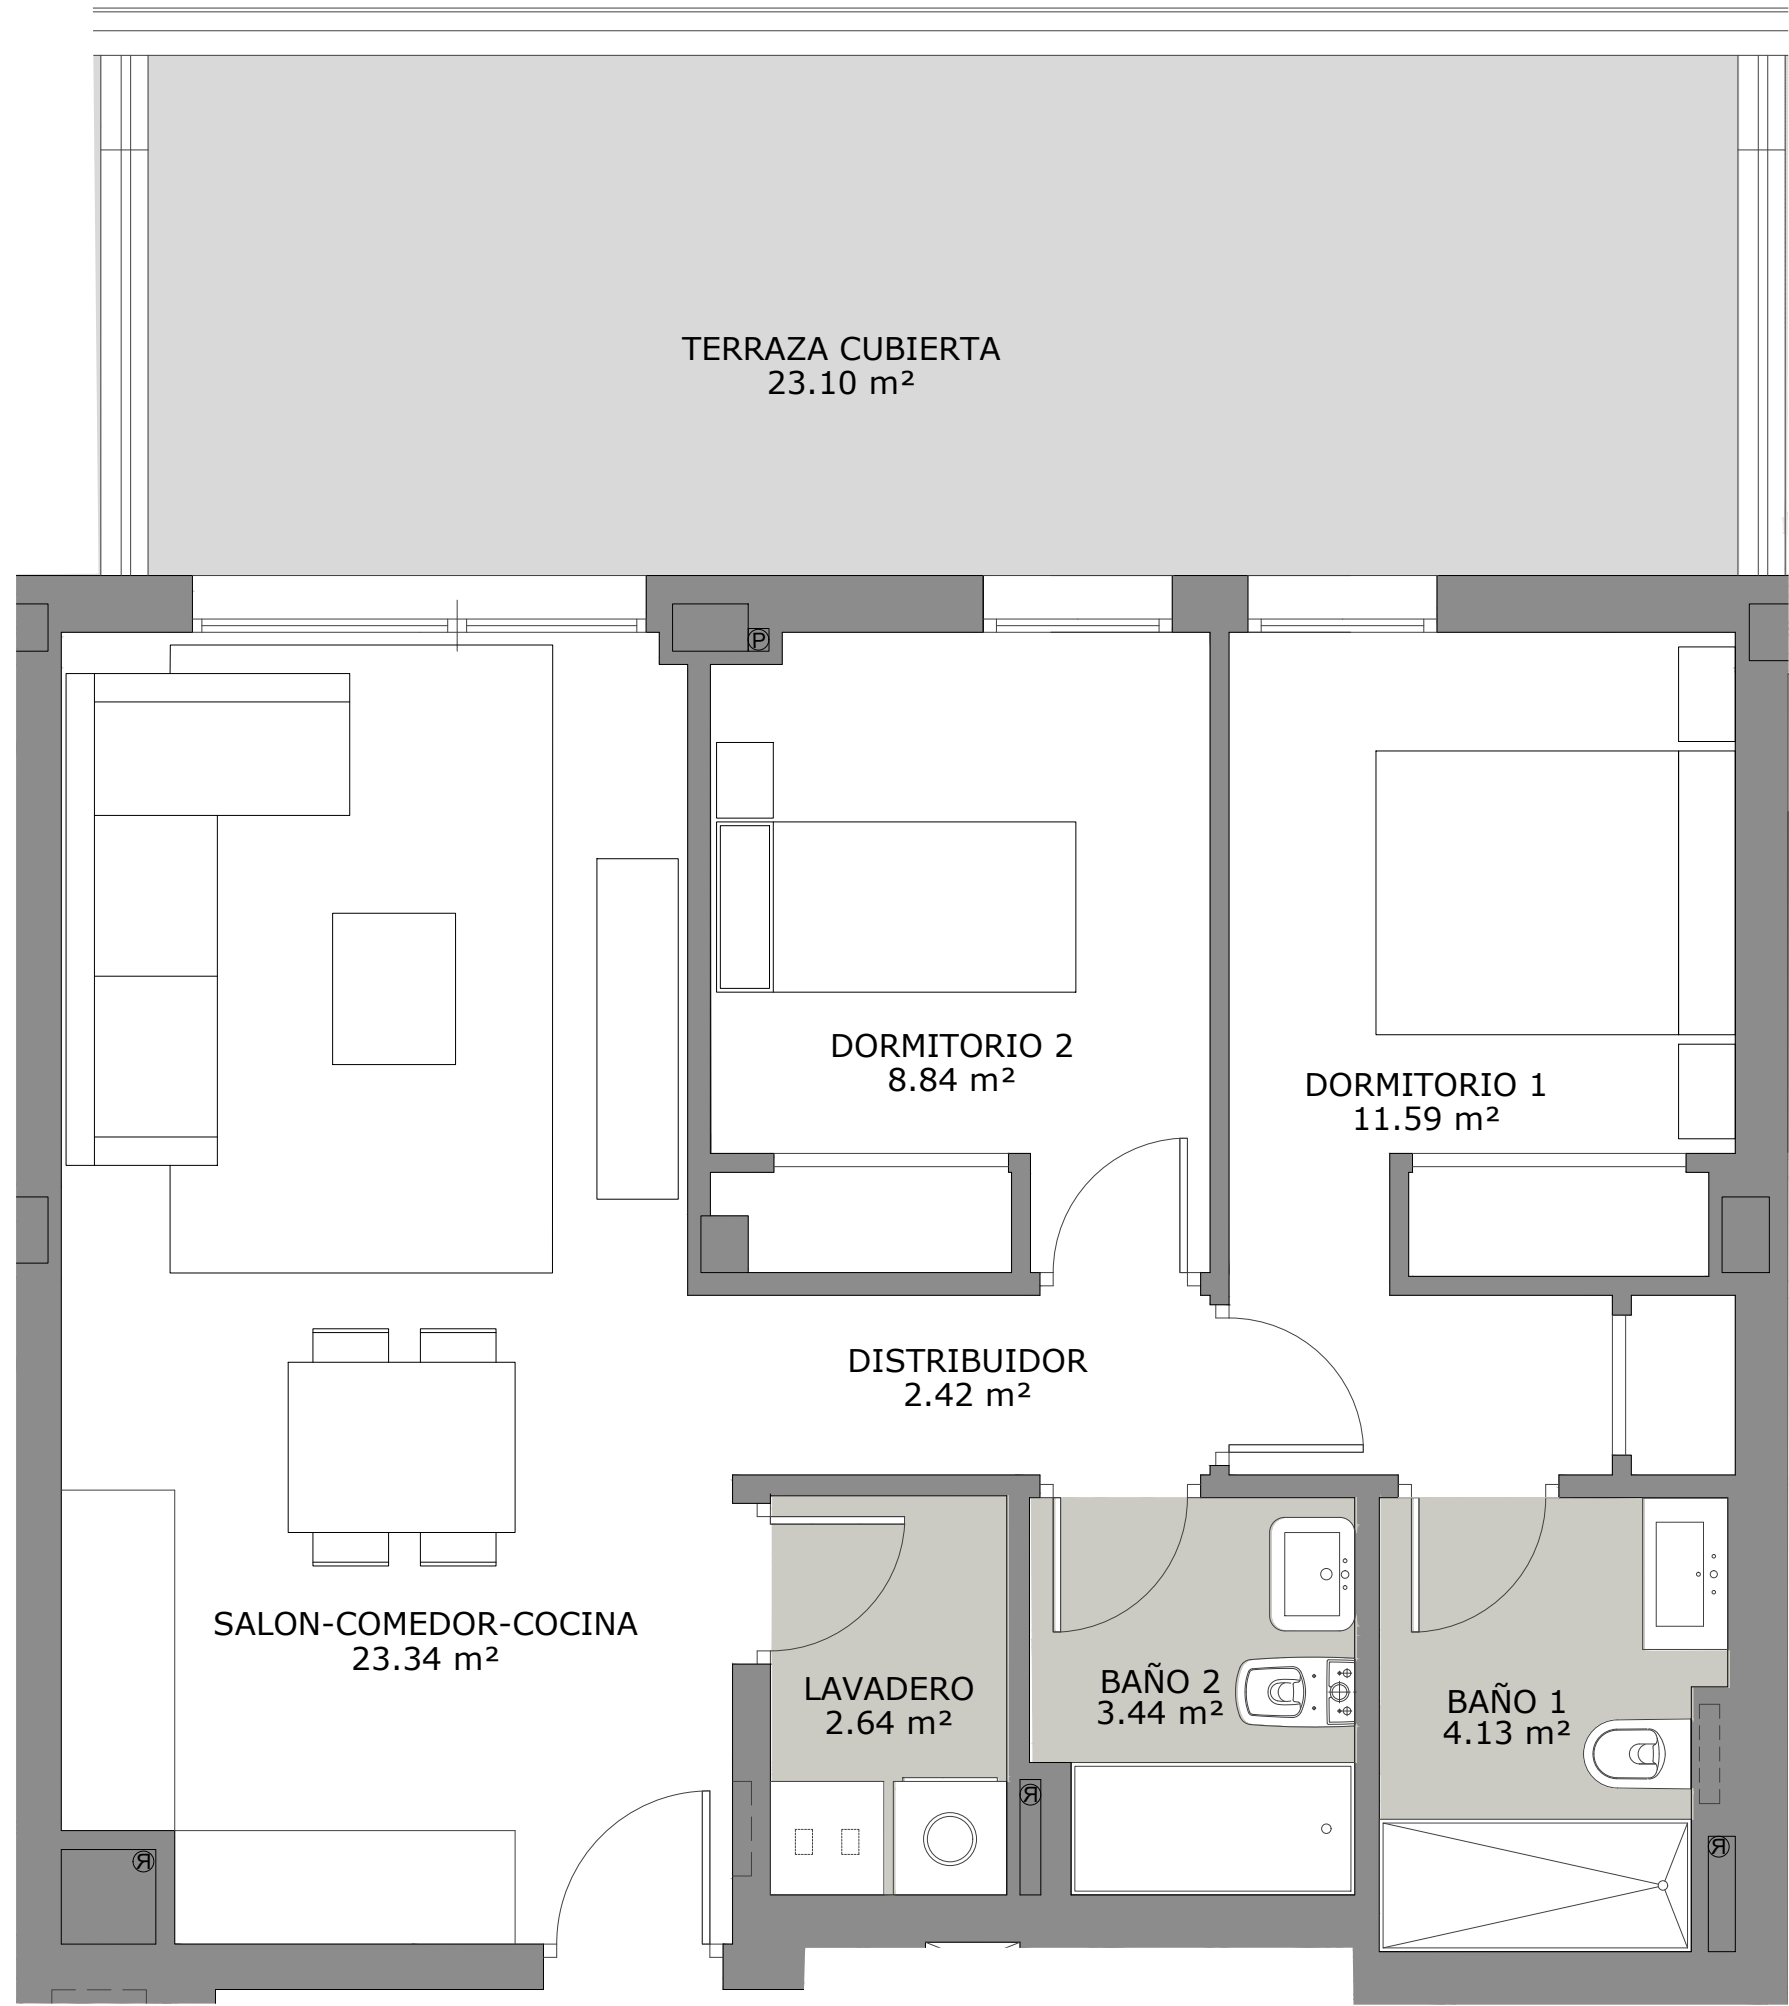

El presente plano de ventas, memoria de calidades constructivas, así como las infografías son meramente orientativas, no teniendo carácter contractual en cuanto a colores, texturas, vegetación, altura del vallado, y mobiliario, apertura/giros de huecos, ubicación de instalaciones o sanitarios. Asimismo, en las escaleras de bajada a la bodega o sótano, si existieren, en su caso, y de salida a patios y/o jardines, el número de peldaños, cotas de niveles de parcelas son de carácter orientativo. A tal efecto HOLPROCUMA, S.L. se reserva la facultad de introducir aquellas modificaciones que vengan motivadas por razones técnicas, constructivas, legales, jurídicas o de suministros que sean indicadas por la Dirección Facultativa de la obra por ser necesarias o convenientes para la correcta finalización del edificio y/o que sean ordenadas por los organismos públicos competentes.

PORTAL 2 - PLANTA BAJA - LETRA B

Superficie Útil interior	56.40 m²
Superficie Útil Exterior Cubierta	23.10 m²
Superficie Útil Exterior Descubierta	---- m²
Superficie Útil Total	79.50 m²
Superficie Construida sin Z.Z.C.C.	92.63 m²
Superficie Construida con Z.Z.C.C.	100.29 m²

La superficies construida incluye el 100 % de los espacios exteriores.


Superficie Útil S/D Boja 218/2005	62.04 m²
Superf. Const. S/D Boja 218/2005	82.83 m²




ESCALA GRAFICA:



PARCELA-2.2 SECTOR API-07
LA ROSILLA. FUENGIROLA

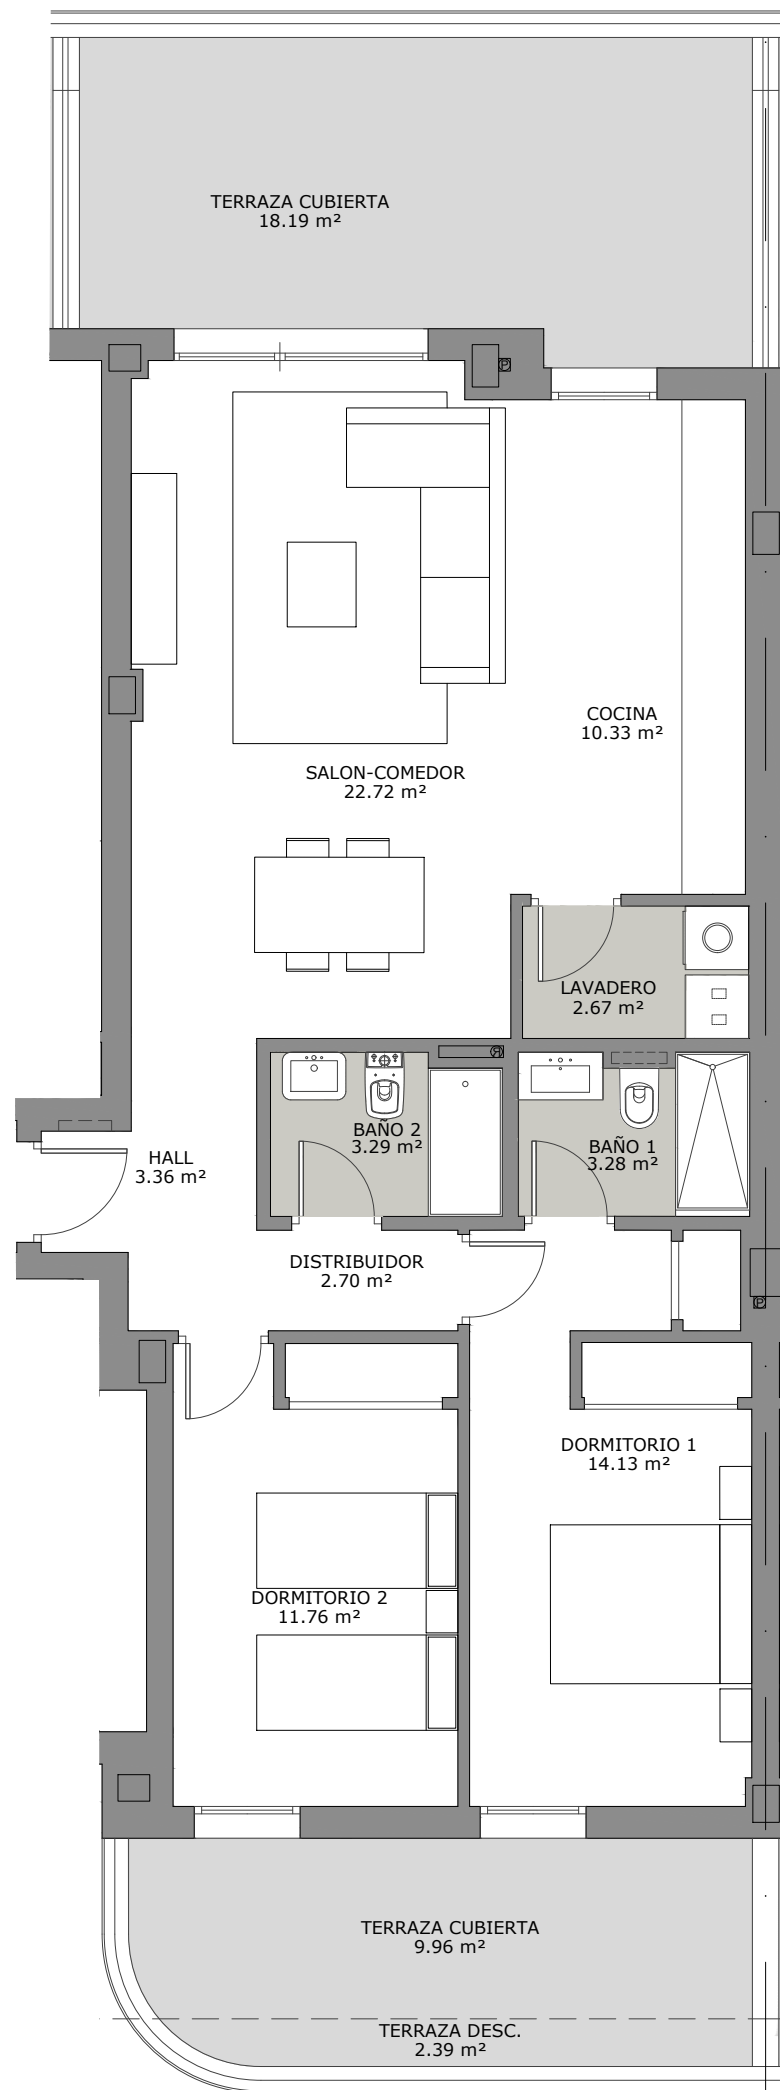

El presente plano de ventas, memoria de calidades constructivas, así como las infografías son meramente orientativas, no teniendo carácter contractual en cuanto a colores, texturas, vegetación, altura del vallado, y mobiliario, apertura/giros de huecos, ubicación de instalaciones o sanitarios. Asimismo, en las escaleras de bajada a la bodega o sótano, si existen, en su caso, y de salida a patios y/o jardines, el número de peldaños, cotas de niveles de parcelas son de carácter orientativo. A tal efecto HOLPROCUMA, S.L. se reserva la facultad de introducir aquellas modificaciones que vengan motivadas por razones técnicas, constructivas, legales, jurídicas o de suministros que sean indicadas por la Dirección Facultativa de la obra por ser necesarias o convenientes para la correcta finalización del edificio y/o que sean ordenadas por los organismos públicos competentes.

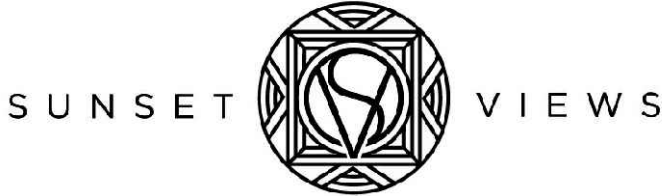


PORTAL 1 - PLANTA BAJA - LETRA C

Superficie Útil interior	74.24 m²
Superficie Útil Exterior Cubierta	28.15 m²
Superficie Útil Exterior Descubierta	2.39 m²
Superficie Útil Total	104.78 m²
Superficie Construida sin Z.Z.C.C.	121.74 m²
Superficie Construida con Z.Z.C.C.	131.61 m²


La superficies construida incluye el 100 % de los espacios exteriores.

Superficie Útil S/D Boja 218/2005	81.66 m²
Superf. Const. S/D Boja 218/2005	108.49 m²

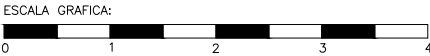


PARCELA-2.2 SECTOR API-07
LA ROSILLA. FUENGIROLA



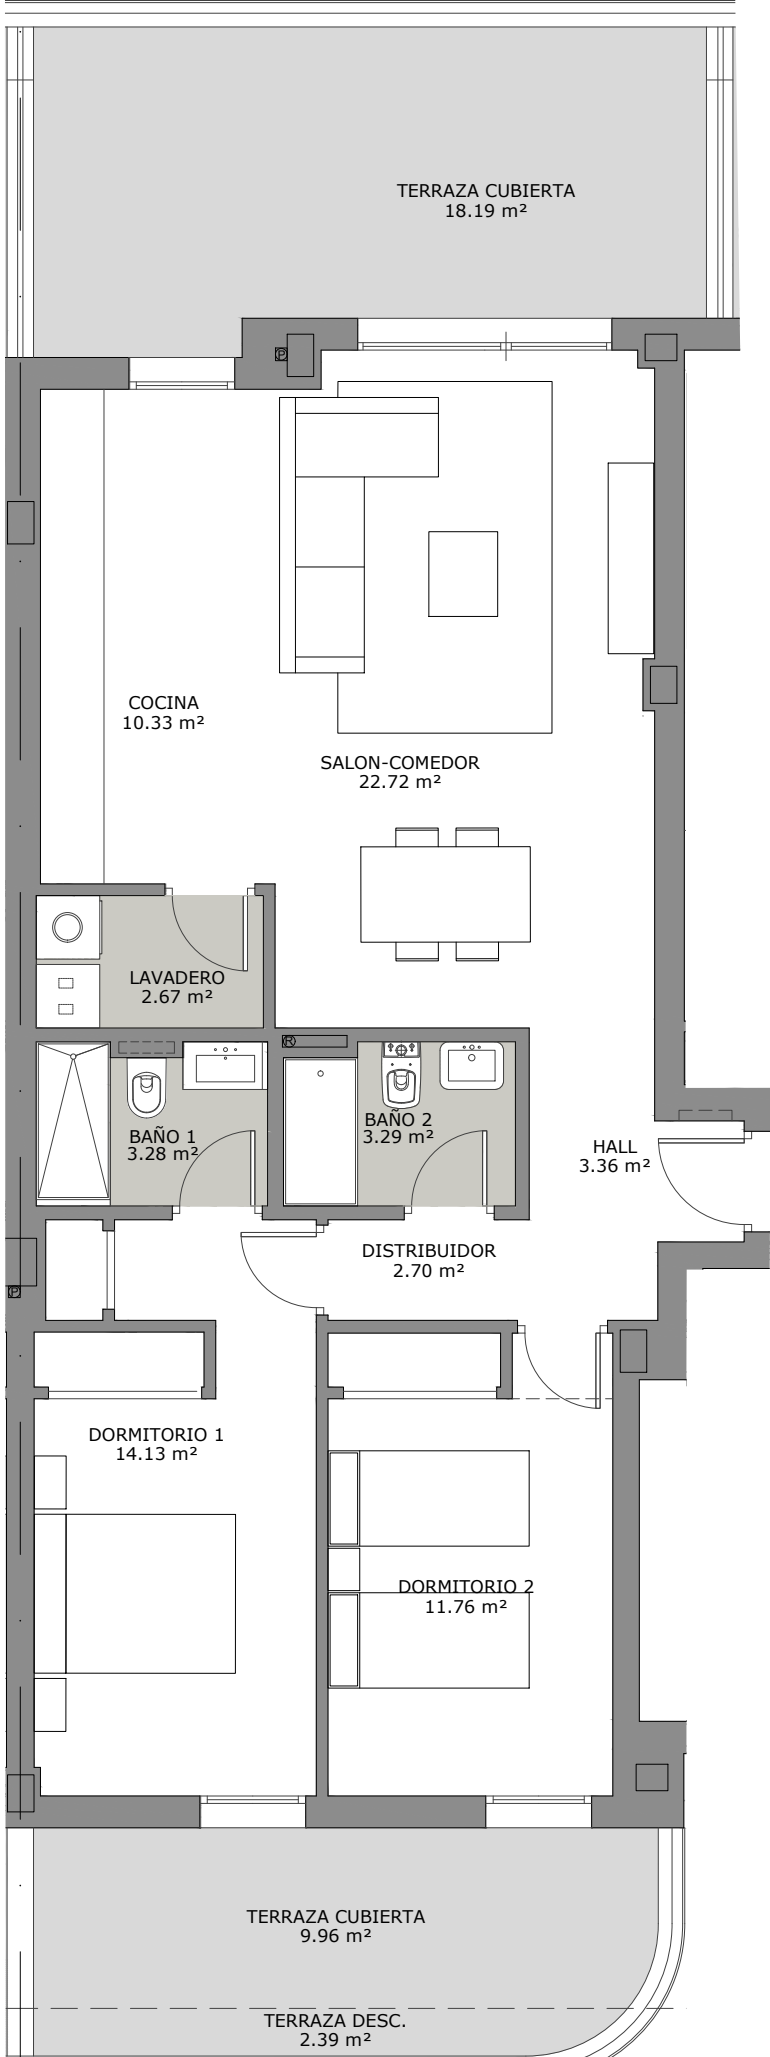

El presente plano de ventas, memoria de calidades constructivas, así como las infografías son meramente orientativas, no teniendo carácter contractual en cuanto a colores, texturas, vegetación, altura del vallado, y mobiliario, apertura/giros de huecos, ubicación de instalaciones o sanitarios. Asimismo, en las escaleras de bajada a la bodega o sótano, si existen, en su caso, y de salida a patios y/o jardines, el número de peldaños, cotas de niveles de parcelas son de carácter orientativo. A tal efecto HOLPROCUMA, S.L. se reserva la facultad de introducir aquellas modificaciones que vengan motivadas por razones técnicas, constructivas, legales, jurídicas o de suministros que sean indicadas por la Dirección Facultativa de la obra por ser necesarias o convenientes para la correcta finalización del edificio y/o que sean ordenadas por los organismos públicos competentes.

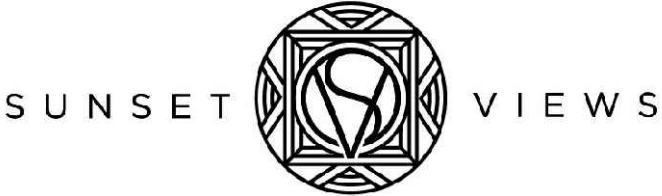


PORTAL 2 - PLANTA BAJA - LETRA C

Superficie Útil interior	74.24 m²
Superficie Útil Exterior Cubierta	28.15 m²
Superficie Útil Exterior Descubierta	2.39 m²
Superficie Útil Total	104.78 m²
Superficie Construida sin Z.Z.C.C.	121.74 m²
Superficie Construida con Z.Z.C.C.	131.61 m²


La superficies construida incluye el 100 % de los espacios exteriores.

Superficie Útil S/D Boja 218/2005	81.66 m²
Superf. Const. S/D Boja 218/2005	108.49 m²

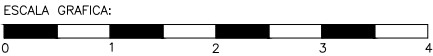


PARCELA-2.2 SECTOR API-07
LA ROSILLA. FUENGIROLA



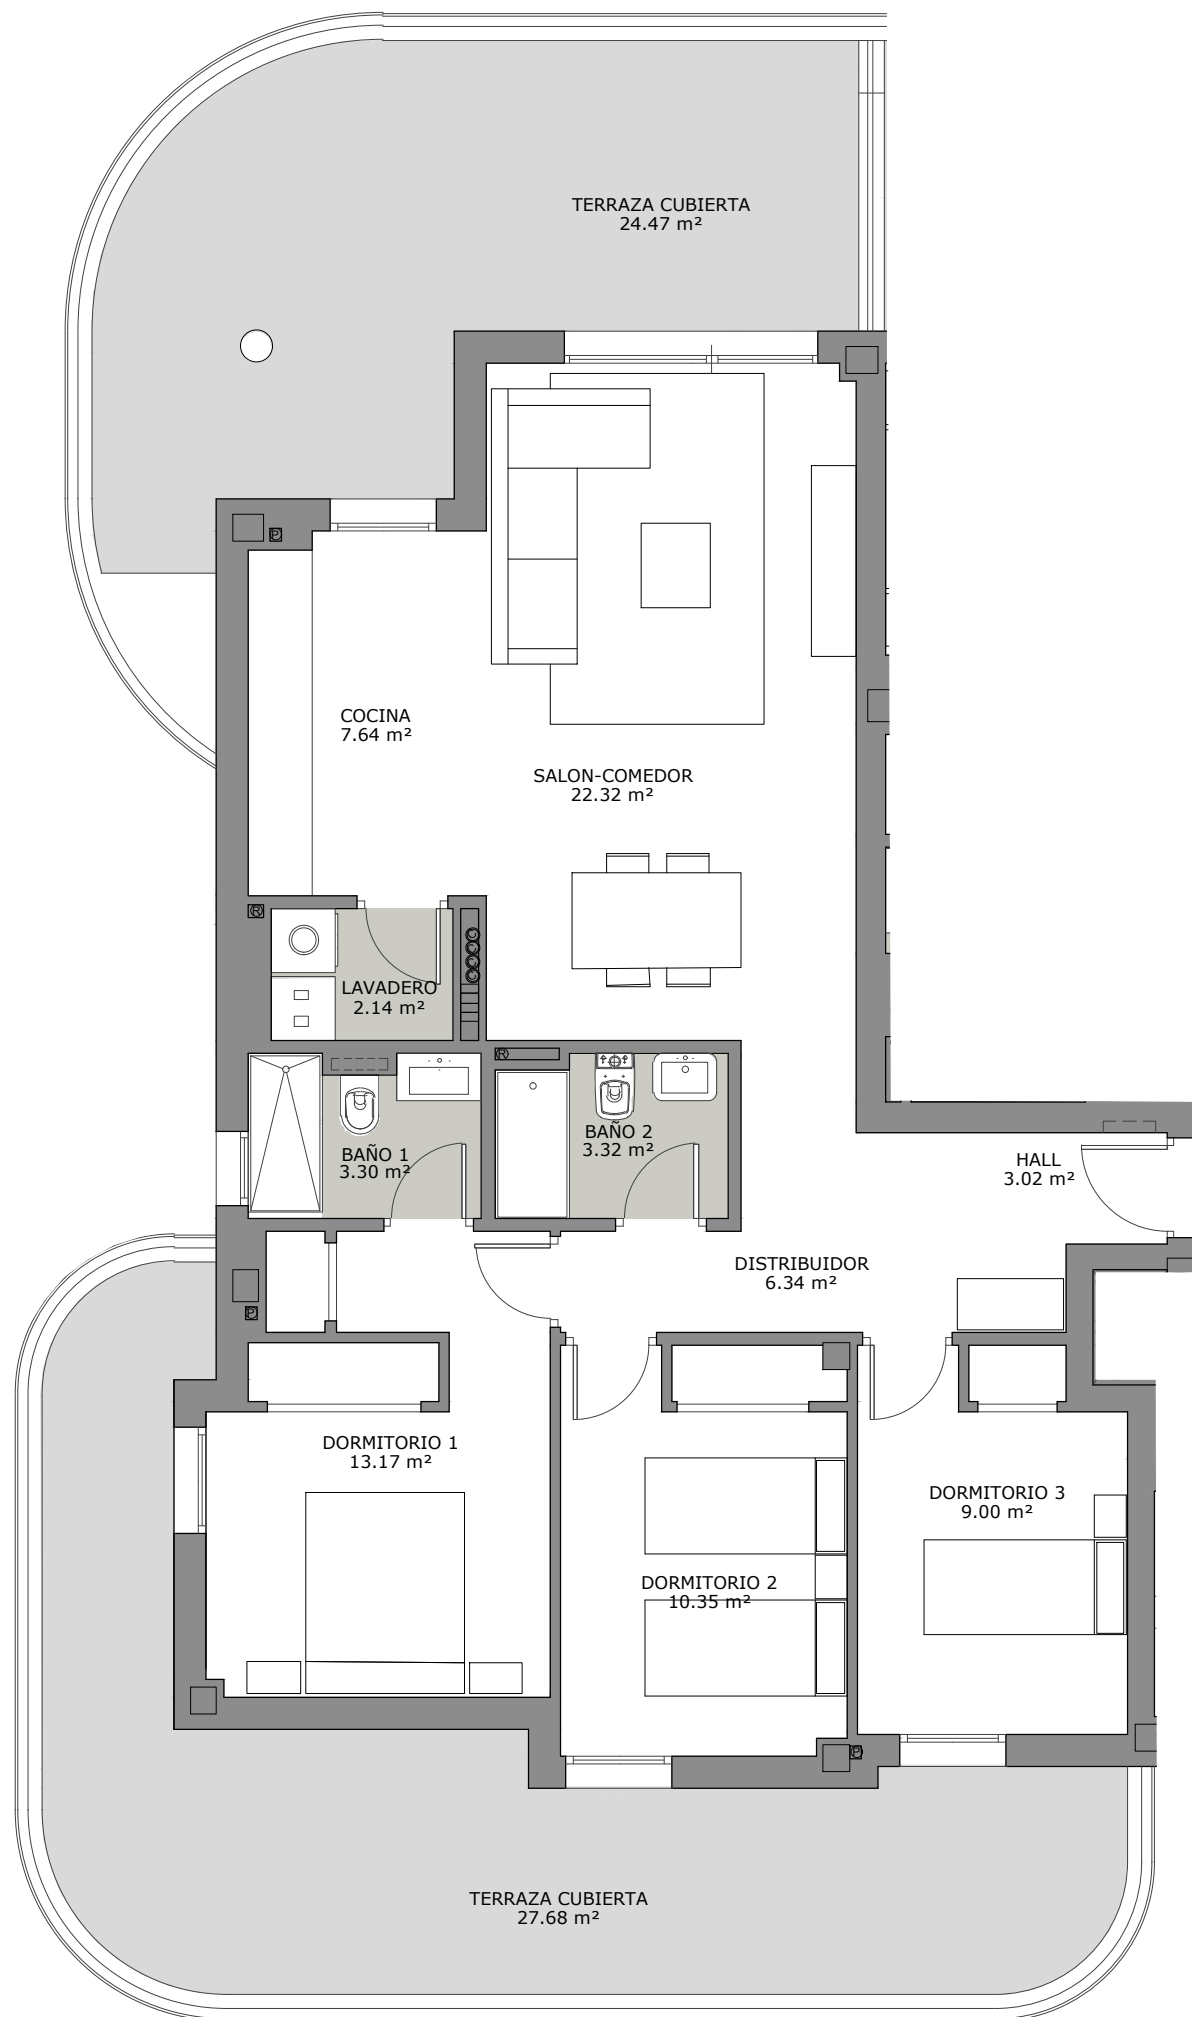

El presente plano de ventas, memoria de calidades constructivas, así como las infografías son meramente orientativas, no teniendo carácter contractual en cuanto a colores, texturas, vegetación, altura del vallado, y mobiliario, apertura/giros de huecos, ubicación de instalaciones o sanitarios. Asimismo, en las escaleras de bajada a la bodega o sótano, si existieren, en su caso, y de salida a patios y/o jardines, el número de peldaños, cotas de niveles de parcelas son de carácter orientativo. A tal efecto HOLPROCUMA, S.L. se reserva la facultad de introducir aquellas modificaciones que vengan motivadas por razones técnicas, constructivas, legales, jurídicas o de suministros que sean indicadas por la Dirección Facultativa de la obra por ser necesarias o convenientes para la correcta finalización del edificio y/o que sean ordenadas por los organismos públicos competentes.

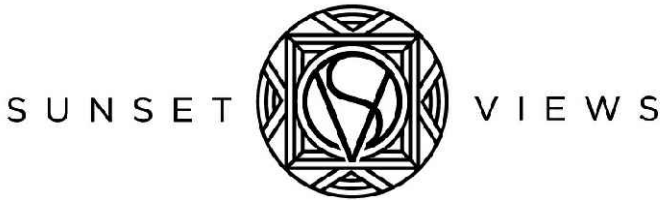

PORTAL 1 - PLANTA 1ª - LETRA A

Superficie Útil interior	80.60 m²
Superficie Útil Exterior Cubierta	52.15 m²
Superficie Útil Exterior Descubierta	---- m²
Superficie Útil Total	132.75 m²
Superficie Construida sin Z.Z.C.C.	158.52 m²
Superficie Construida con Z.Z.C.C.	171.32 m²

La superficies construida incluye el 100 % de los espacios exteriores.


Superficie Útil S/D Boja 218/2005	88.66 m²
Superf. Const. S/D Boja 218/2005	127.23 m²



ESCALA GRAFICA:
0 1 2 3 4

PARCELA-2.2 SECTOR API-07
LA ROSILLA. FUENGIROLA



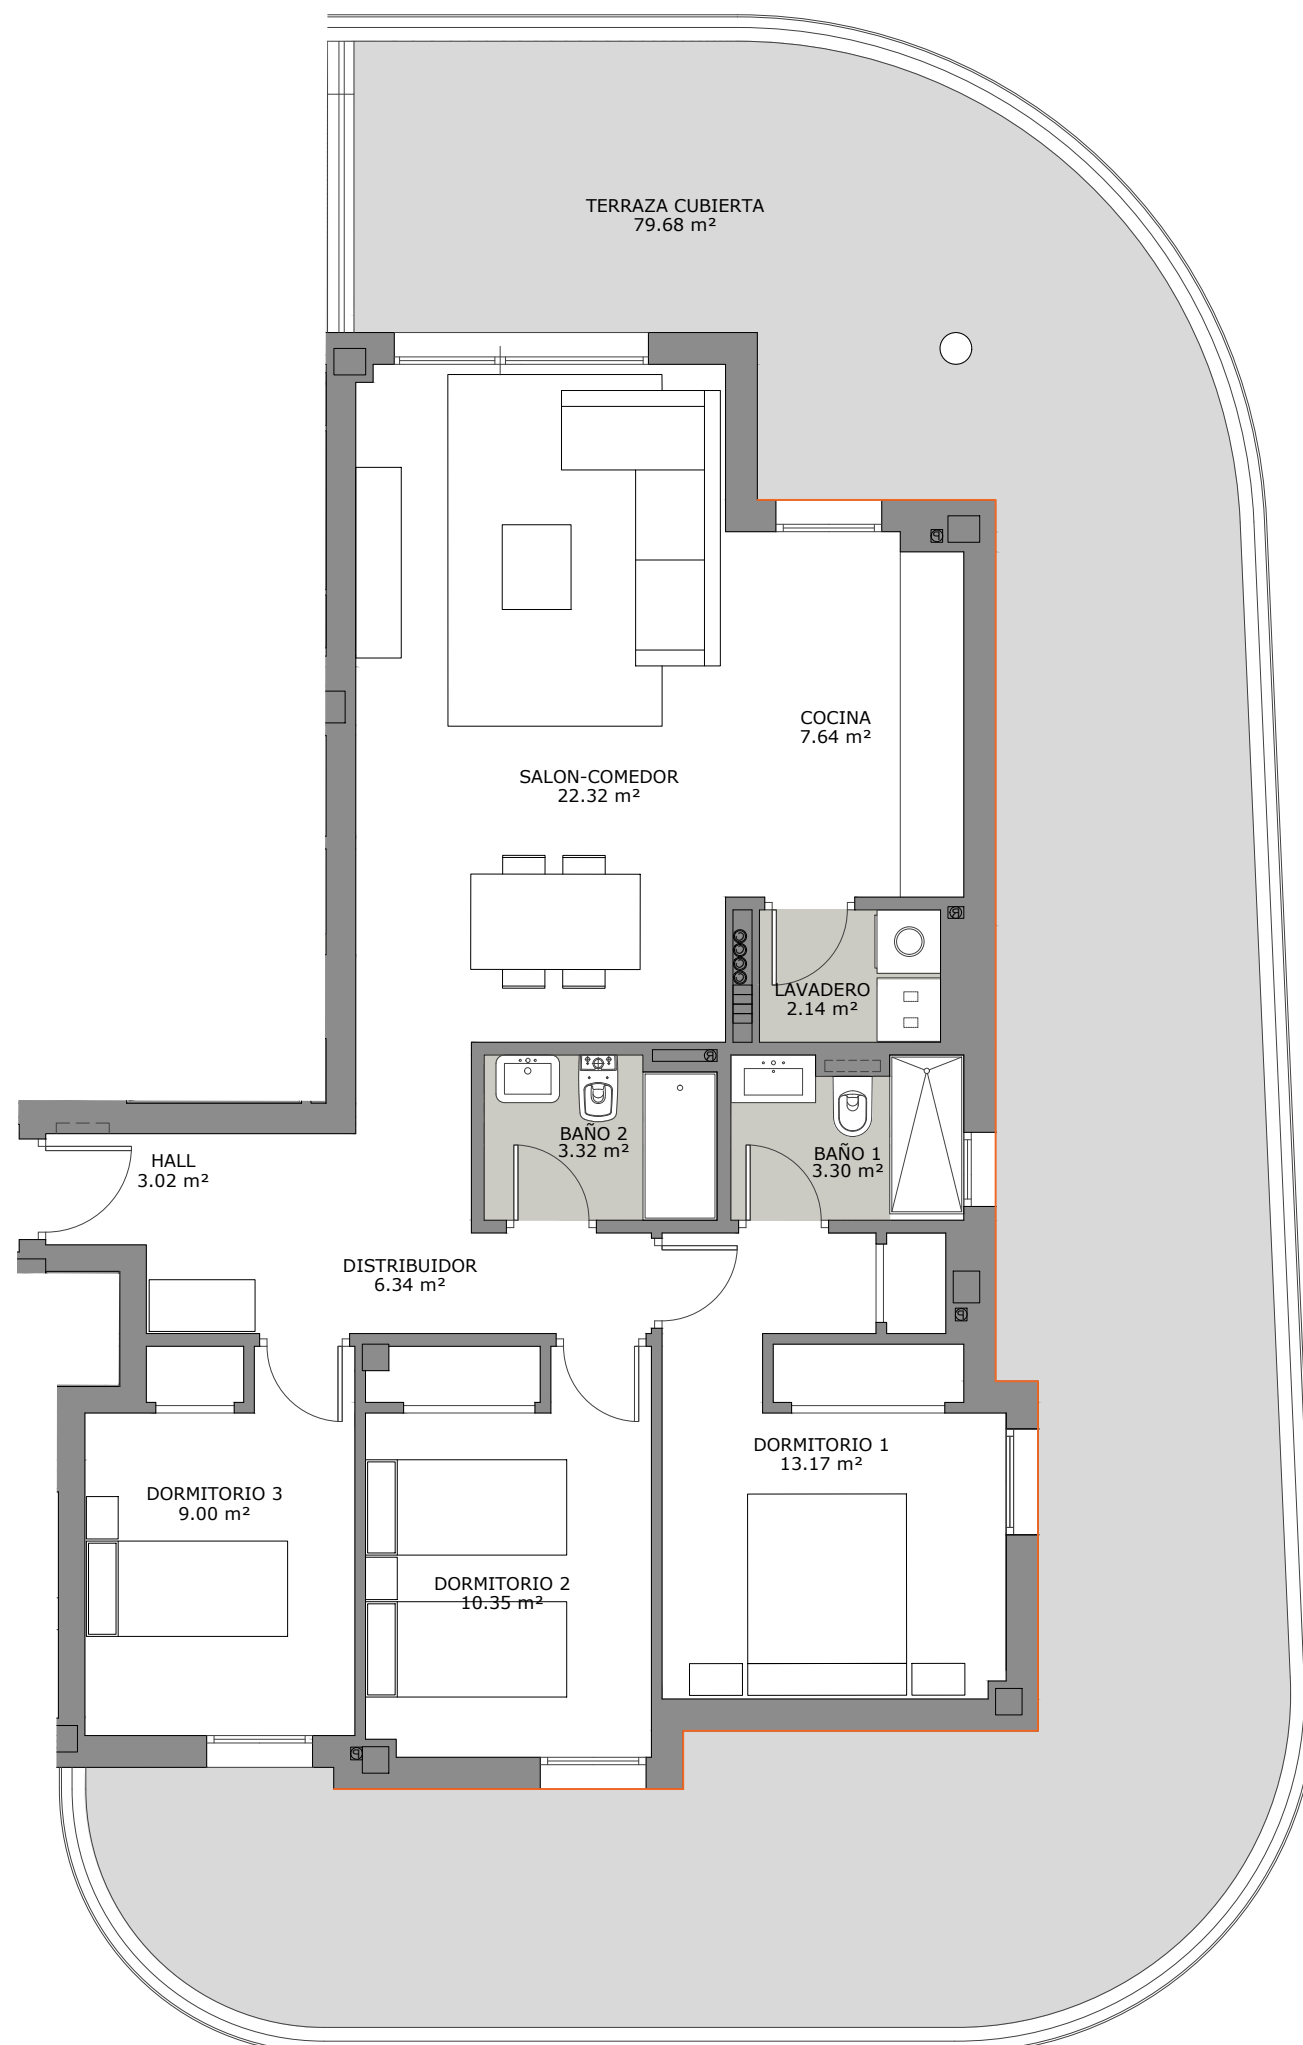

El presente plano de ventas, memoria de calidades constructivas, así como las infografías son meramente orientativas, no teniendo carácter contractual en cuanto a colores, texturas, vegetación, altura del vallado, y mobiliario, apertura/giros de huecos, ubicación de instalaciones o sanitarios. Asimismo, en las escaleras de bajada a la bodega o sótano, si existieren, en su caso, y de salida a patios y/o jardines, el número de peldaños, cotas de niveles de parcelas son de carácter orientativo. A tal efecto HOLPROCUMA, S.L. se reserva la facultad de introducir aquellas modificaciones que vengan motivadas por razones técnicas, constructivas, legales, jurídicas o de suministros que sean indicadas por la Dirección Facultativa de la obra por ser necesarias o convenientes para la correcta finalización del edificio y/o que sean ordenadas por los organismos públicos competentes.



PORTAL 2 - PLANTA 1ª - LETRA A

Superficie Útil interior	80.60 m ²
Superficie Útil Exterior Cubierta	79.68 m ²
Superficie Útil Exterior Descubierta	---- m ²
Superficie Útil Total	160.28 m ²
Superficie Construida sin Z.Z.C.C.	185.98 m ²
Superficie Construida con Z.Z.C.C.	201.43 m ²


La superficies construida incluye el 100 % de los espacios exteriores.

Superficie Útil S/D Boja 218/2005	88.66 m ²
Superf. Const. S/D Boja 218/2005	129.81 m ²



**PARCELA-2.2 SECTOR API-07
LA ROSILLA. FUENGIROLA**



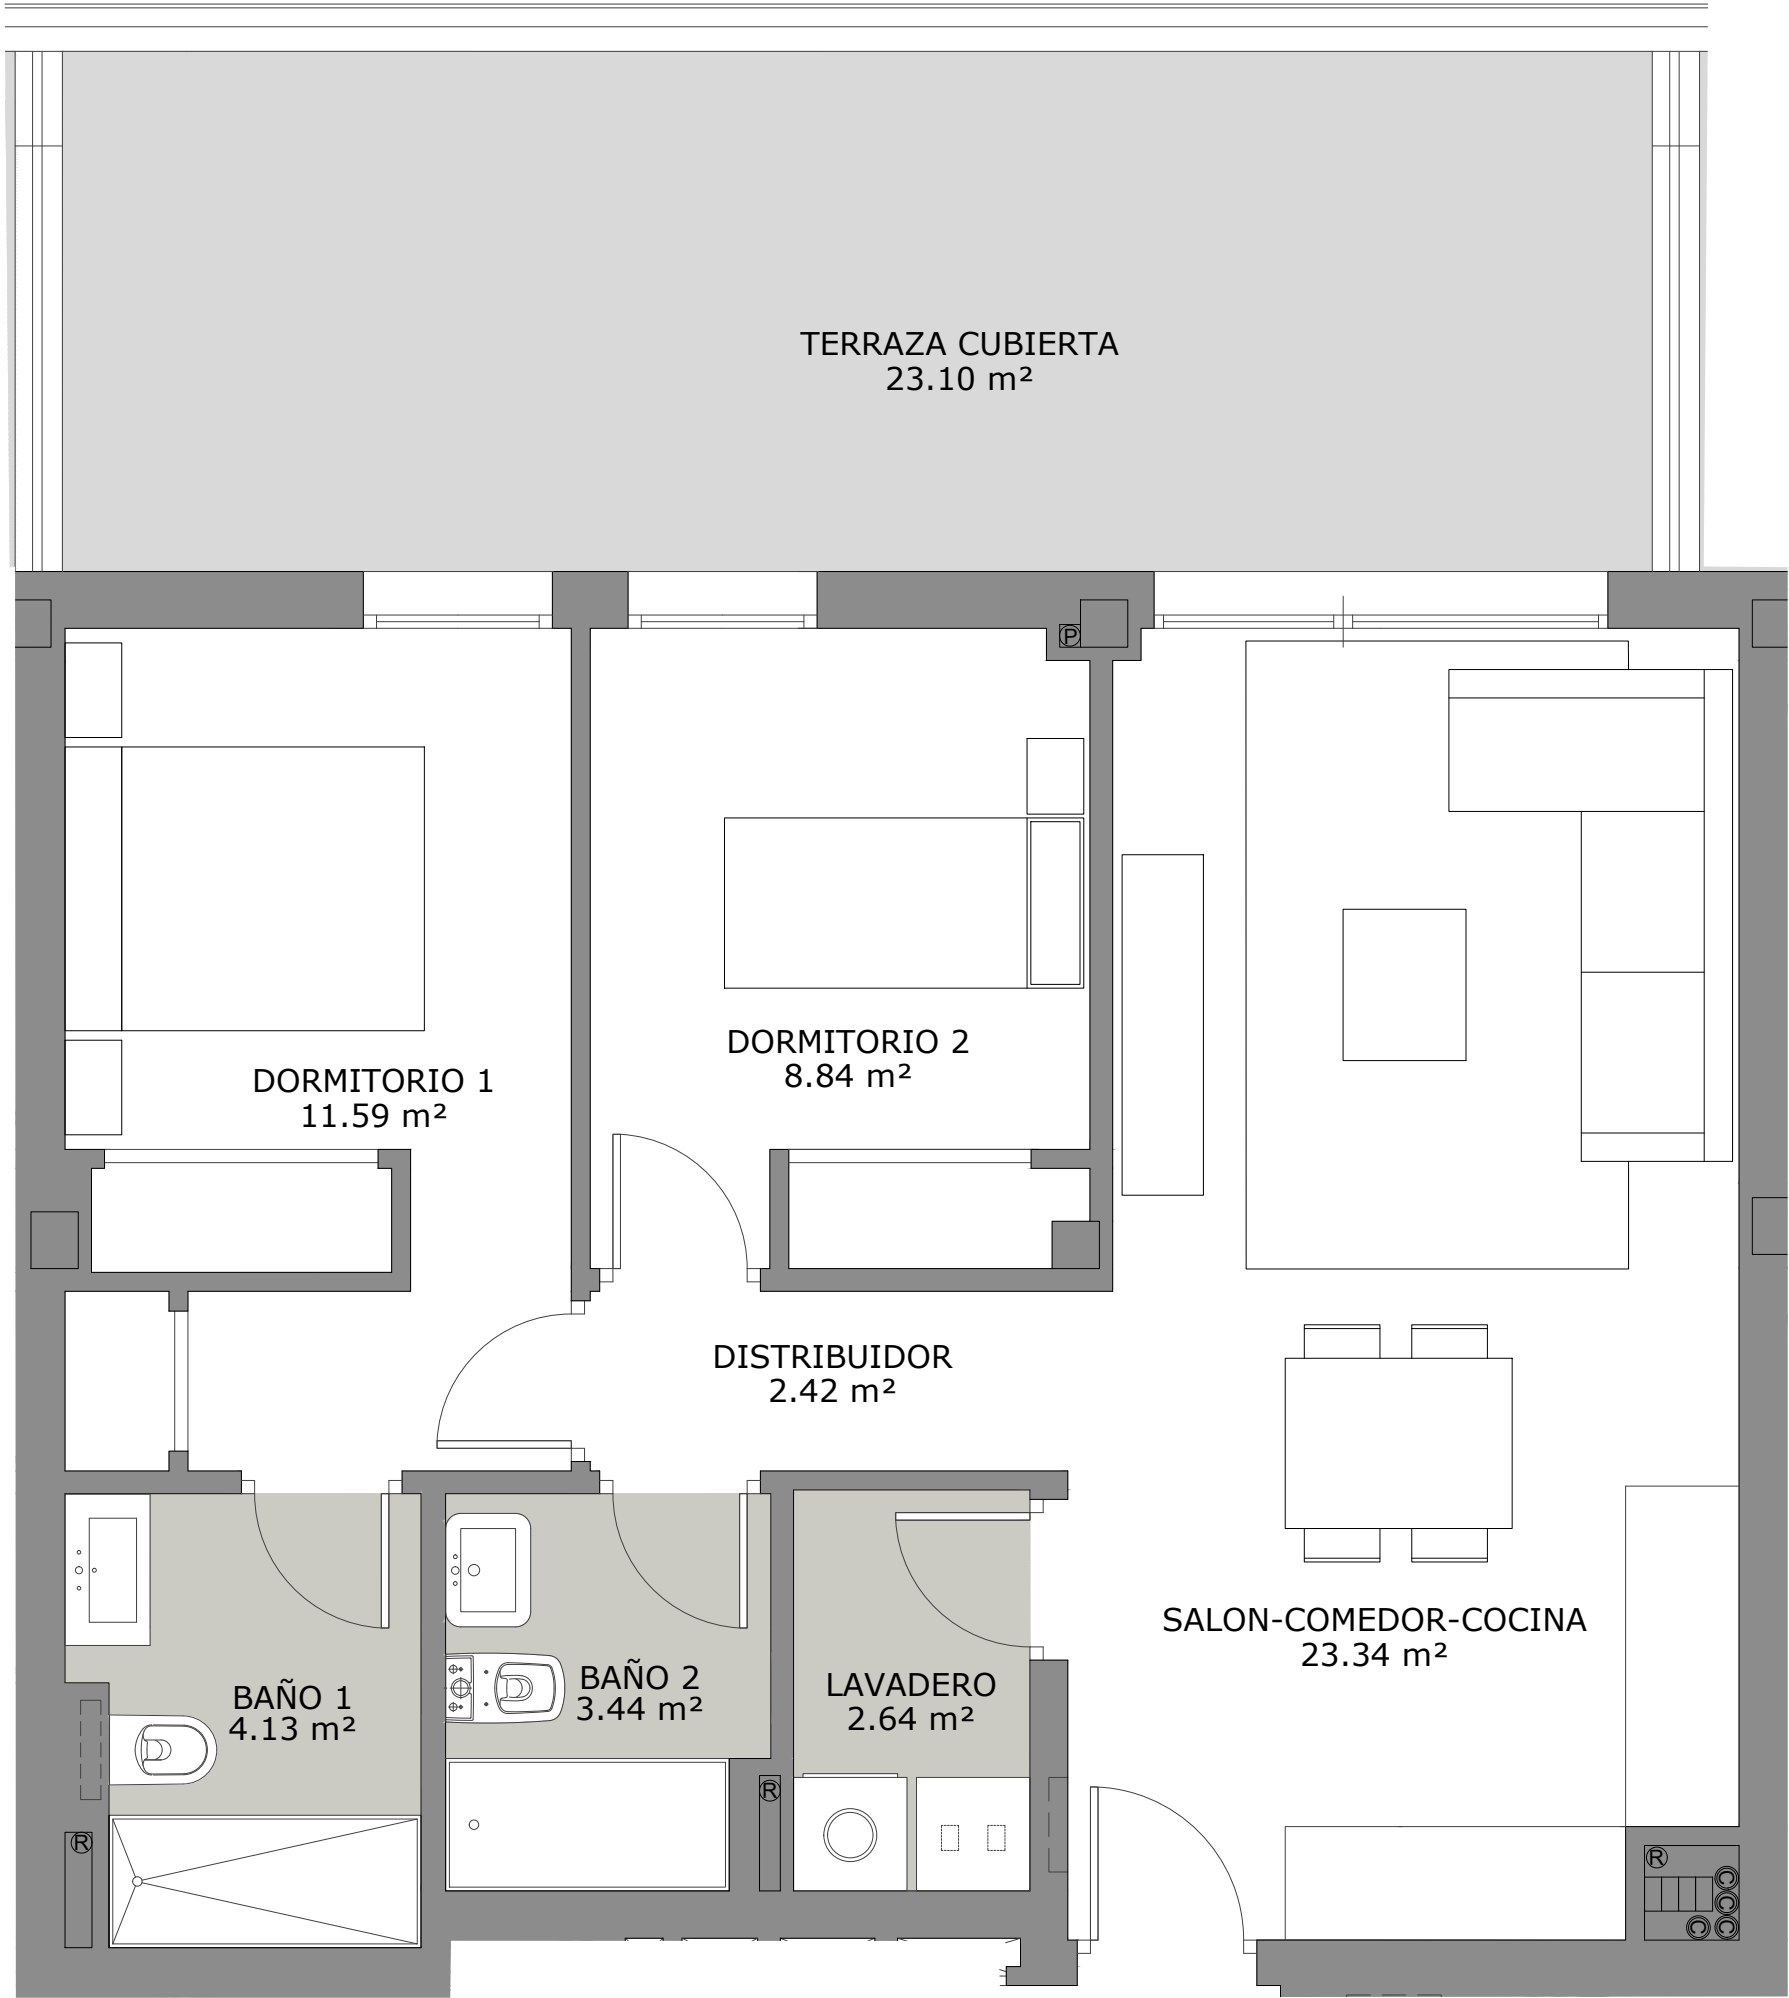


El presente plano de ventas, memoria de calidades constructivas, así como las infografías son meramente orientativas, no teniendo carácter contractual en cuanto a colores, texturas, vegetación, altura del vallado, y mobiliario, apertura/giros de huecos, ubicación de instalaciones o sanitarios. Asimismo, en las escaleras de bajada a la bodega o sótano, si existieren, en su caso, y de salida a patios y/o jardines, el número de peldaños, cotas de niveles de parcelas son de carácter orientativo. A tal efecto HOLPROCUMA, S.L. se reserva la facultad de introducir aquellas modificaciones que vengan motivadas por razones técnicas, constructivas, legales, jurídicas o de suministros que sean indicadas por la Dirección Facultativa de la obra por ser necesarias o convenientes para la correcta finalización del edificio y/o que sean ordenadas por los organismos públicos competentes.

PORTAL 1 - PLANTA 1ª - LETRA B


Superficie Útil interior	56.40 m²
Superficie Útil Exterior Cubierta	23.10 m²
Superficie Útil Exterior Descubierta	---- m²
Superficie Útil Total	79.50 m²
Superficie Construida sin Z.Z.C.C.	92.63 m²
Superficie Construida con Z.Z.C.C.	100.29 m²

La superficies construida incluye el 100 % de los espacios exteriores.

Superficie Útil S/D Boja 218/2005	62.04 m²
Superf. Const. S/D Boja 218/2005	82.83 m²

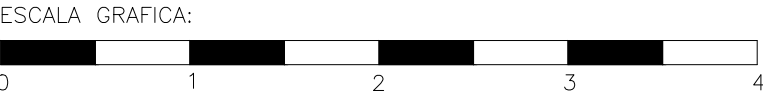

PARCELA-2.2 SECTOR API-07
LA ROSILLA. FUENGIROLA

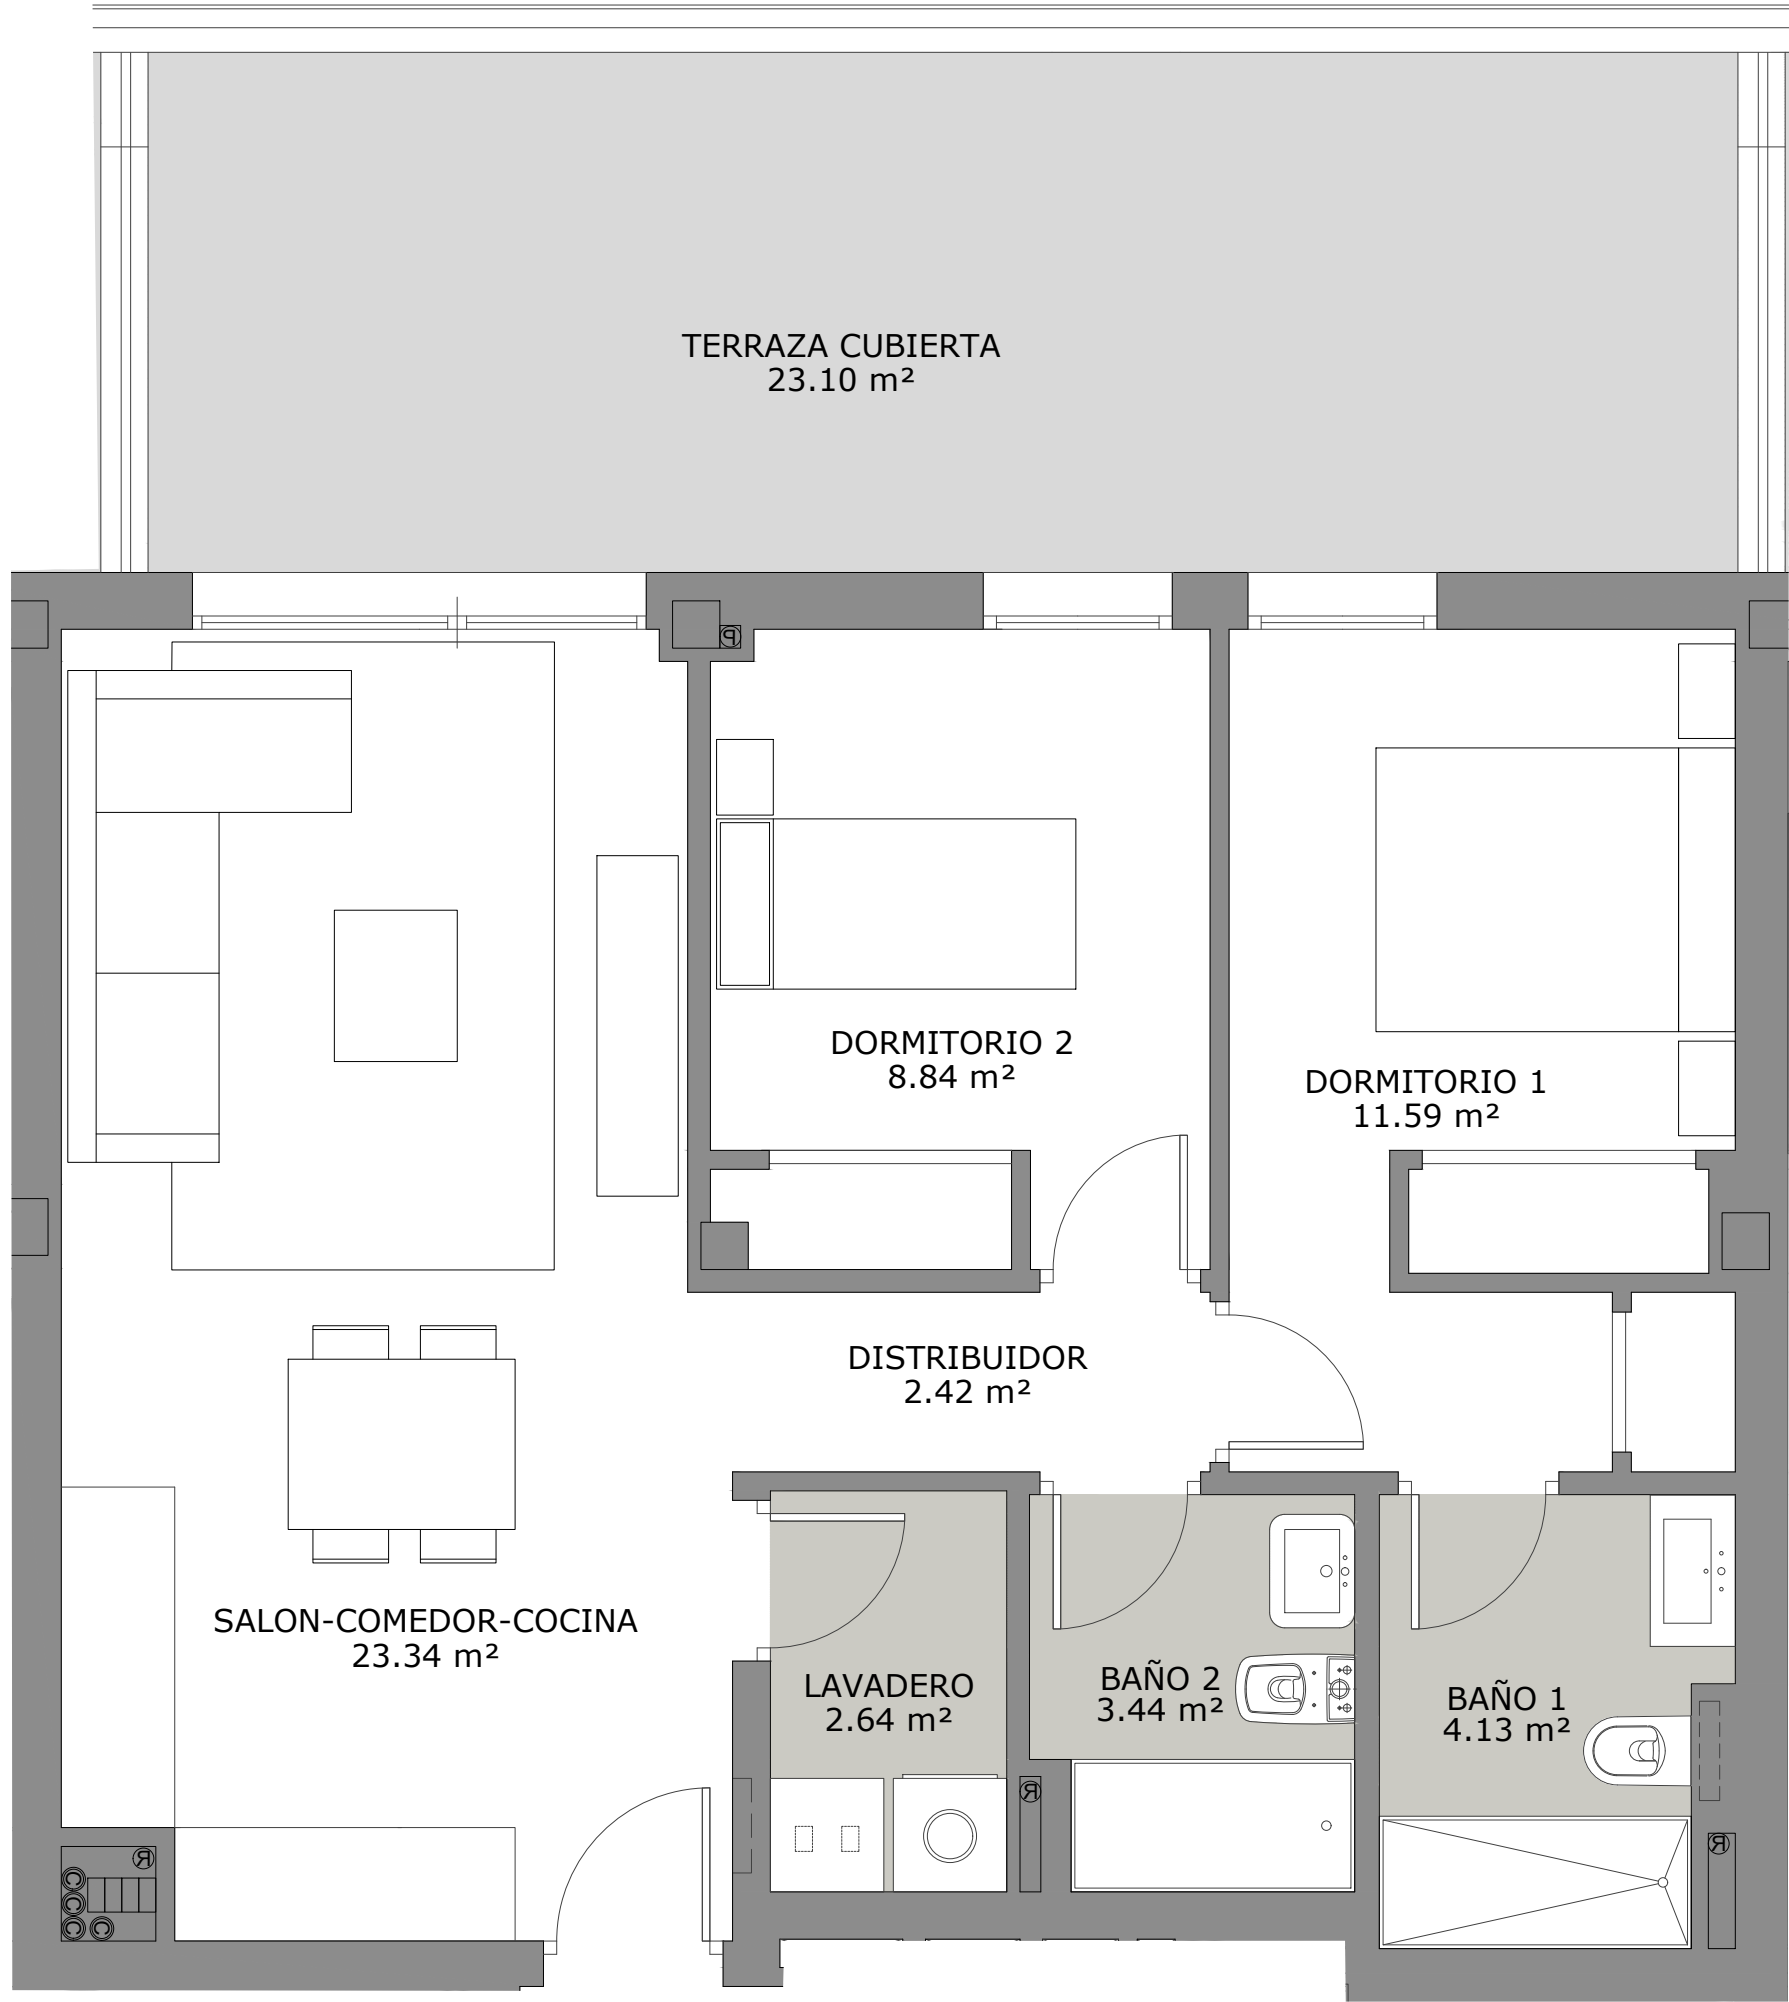


El presente plano de ventas, memoria de calidades constructivas, así como las infografías son meramente orientativas, no teniendo carácter contractual en cuanto a colores, texturas, vegetación, altura del vallado, y mobiliario, apertura/giros de huecos, ubicación de instalaciones o sanitarios. Asimismo, en las escaleras de bajada a la bodega o sótano, si existieren, en su caso, y de salida a patios y/o jardines, el número de peldaños, cotas de niveles de parcelas son de carácter orientativo. A tal efecto HOLPROCUMA, S.L. se reserva la facultad de introducir aquellas modificaciones que vengan motivadas por razones técnicas, constructivas, legales, jurídicas o de suministros que sean indicadas por la Dirección Facultativa de la obra por ser necesarias o convenientes para la correcta finalización del edificio y/o que sean ordenadas por los organismos públicos competentes.

PORTAL 2 - PLANTA 1ª - LETRA B


Superficie Útil interior	56.40 m²
Superficie Útil Exterior Cubierta	23.10 m²
Superficie Útil Exterior Descubierta	---- m²
Superficie Útil Total	79.50 m²
Superficie Construida sin Z.Z.C.C.	92.63 m²
Superficie Construida con Z.Z.C.C.	100.29 m²

La superficies construida incluye el 100 % de los espacios exteriores.


Superficie Útil S/D Boja 218/2005	62.04 m²
Superf. Const. S/D Boja 218/2005	82.83 m²

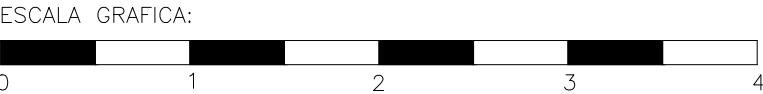

PARCELA-2.2 SECTOR API-07
LA ROSILLA. FUENGIROLA

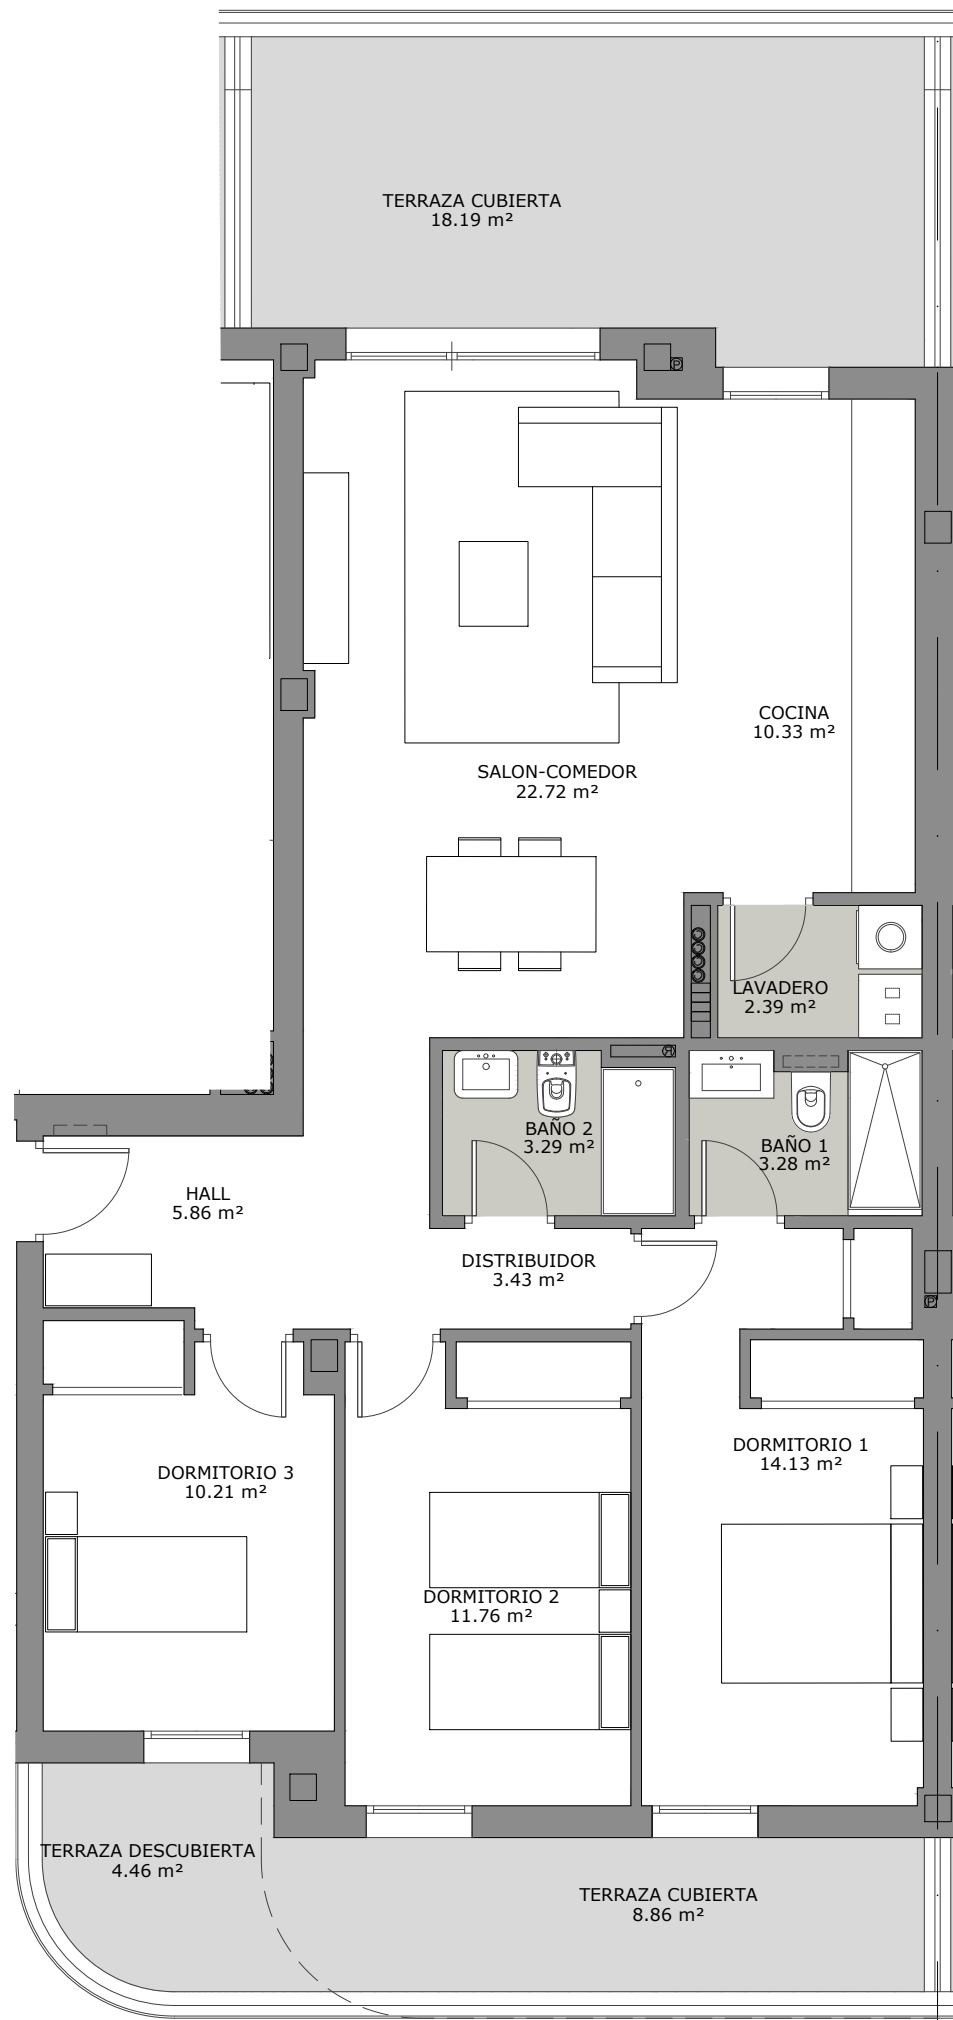

El presente plano de ventas, memoria de calidades constructivas, así como las infografías son meramente orientativas, no teniendo carácter contractual en cuanto a colores, texturas, vegetación, altura del vallado, y mobiliario, apertura/giros de huecos, ubicación de instalaciones o sanitarios. Asimismo, en las escaleras de bajada a la bodega o sótano, si existieren, en su caso, y de salida a patios y/o jardines, el número de peldaños, cotas de niveles de parcelas son de carácter orientativo. A tal efecto HOLPROCUMA, S.L. se reserva la facultad de introducir aquellas modificaciones que vengan motivadas por razones técnicas, constructivas, legales, jurídicas o de suministros que sean indicadas por la Dirección Facultativa de la obra por ser necesarias o convenientes para la correcta finalización del edificio y/o que sean ordenadas por los organismos públicos competentes.

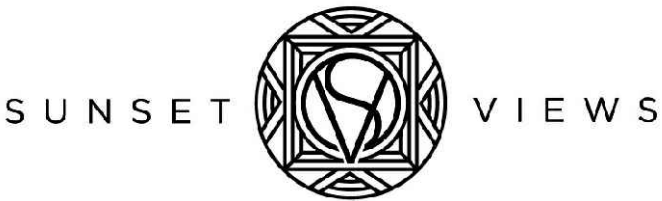


PORTAL 1 - PLANTA 1ª - LETRA C

Superficie Útil interior	87.40 m²
Superficie Útil Exterior Cubierta	27.05 m²
Superficie Útil Exterior Descubierta	4.46 m²
Superficie Útil Total	118.91 m²
Superficie Construida sin Z.Z.C.C.	138.51 m²
Superficie Construida con Z.Z.C.C.	149.54 m²


La superficies construida incluye el 100 % de los espacios exteriores.

Superficie Útil S/D Boja 218/2005	96.14 m²
Superf. Const. S/D Boja 218/2005	126.77 m²

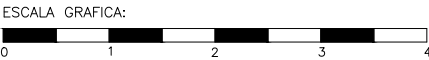

PARCELA-2.2 SECTOR API-07
LA ROSILLA. FUENGIROLA



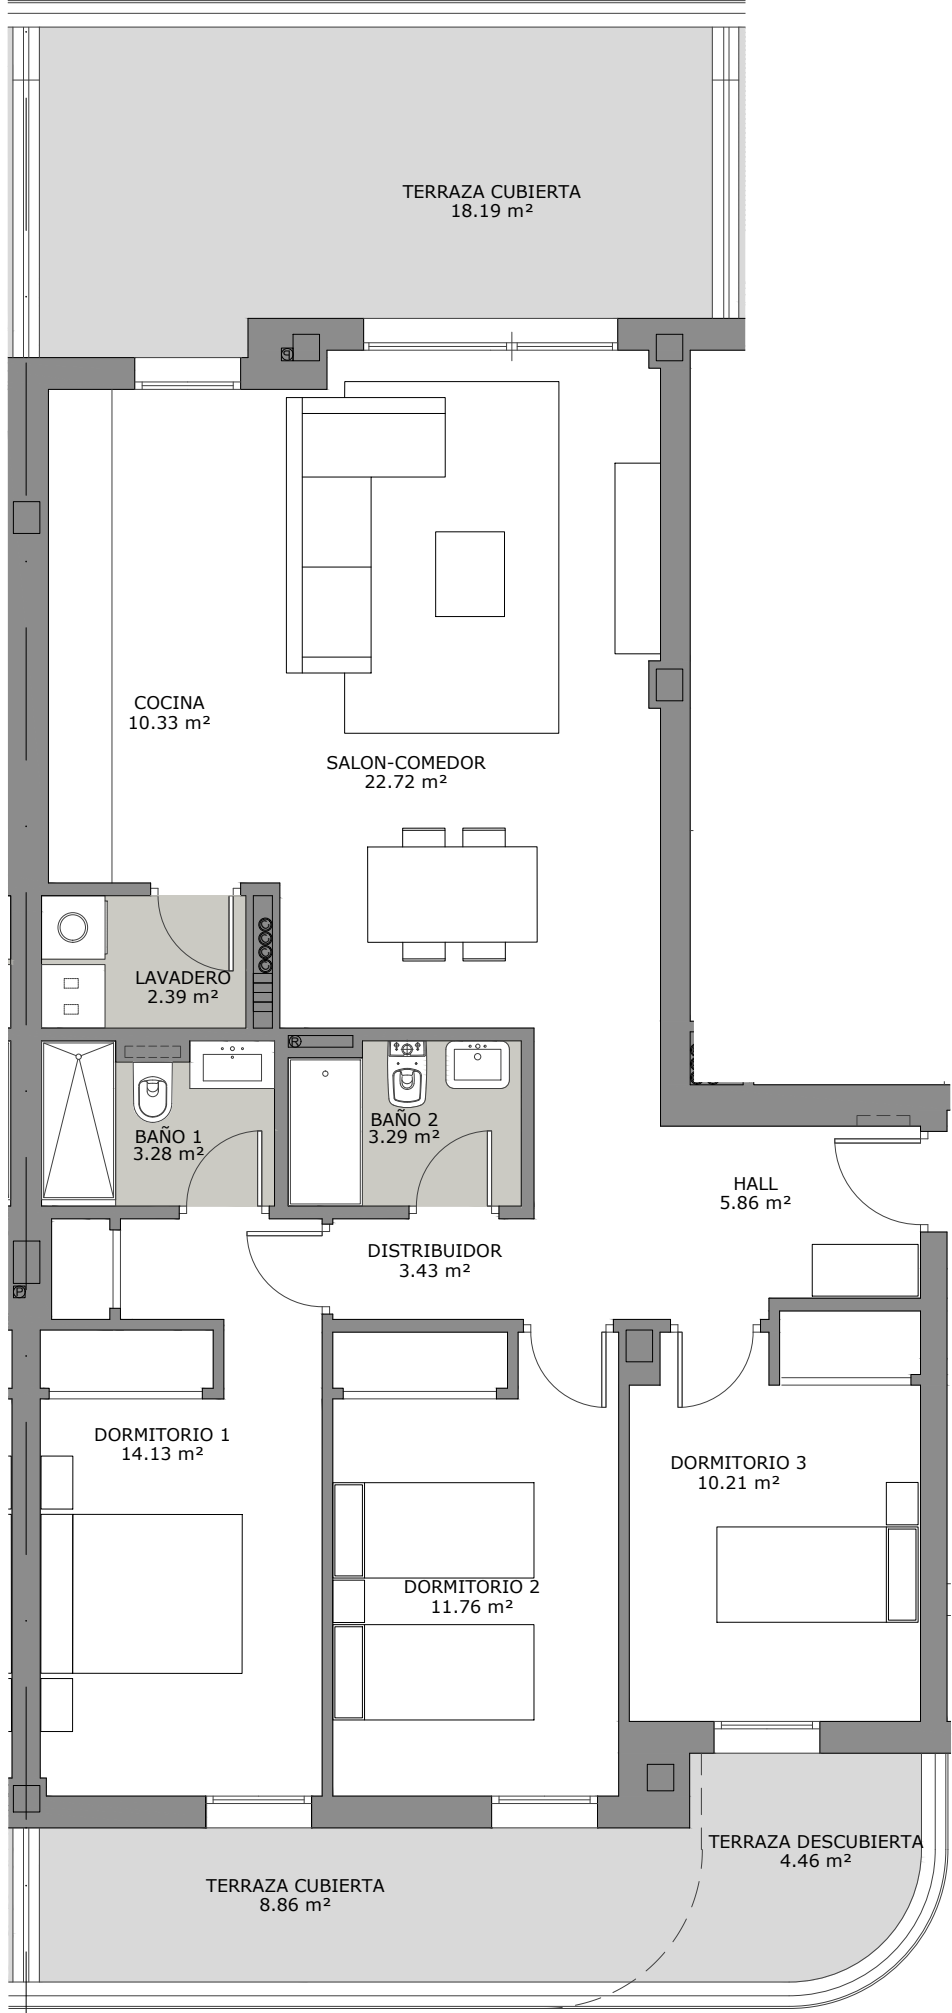


SUNSET VIEWS

PORTAL 2 - PLANTA 1ª - LETRA C

Superficie Útil interior	87.40 m ²
Superficie Útil Exterior Cubierta	27.05 m ²
Superficie Útil Exterior Descubierta	4.46 m ²
Superficie Útil Total	118.91 m ²
Superficie Construida sin Z.Z.C.C.	138.51 m ²
Superficie Construida con Z.Z.C.C.	149.54 m ²

La superficies construida incluye el 100 % de los espacios exteriores.


Superficie Útil S/D Boja 218/2005	96.14 m ²
Superf. Const. S/D Boja 218/2005	126.77 m ²

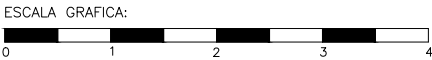

PARCELA-2.2 SECTOR API-07
LA ROSILLA. FUENGIROLA



El presente plano de ventas, memoria de calidades constructivas, así como las infografías son meramente orientativas, no teniendo carácter contractual en cuanto a colores, texturas, vegetación, altura del vallado, y mobiliario, apertura/giros de huecos, ubicación de instalaciones o sanitarios. Asimismo, en las escaleras de bajada a la bodega o sótano, si existen, en su caso, y de salida a patios y/o jardines, el número de peldaños, cotas de niveles de parcelas son de carácter orientativo. A tal efecto HOLPROCUMA, S.L. se reserva la facultad de introducir aquellas modificaciones que vengan motivadas por razones técnicas, constructivas, legales, jurídicas o de suministros que sean indicadas por la Dirección Facultativa de la obra por ser necesarias o convenientes para la correcta finalización del edificio y/o que sean ordenadas por los organismos públicos competentes.

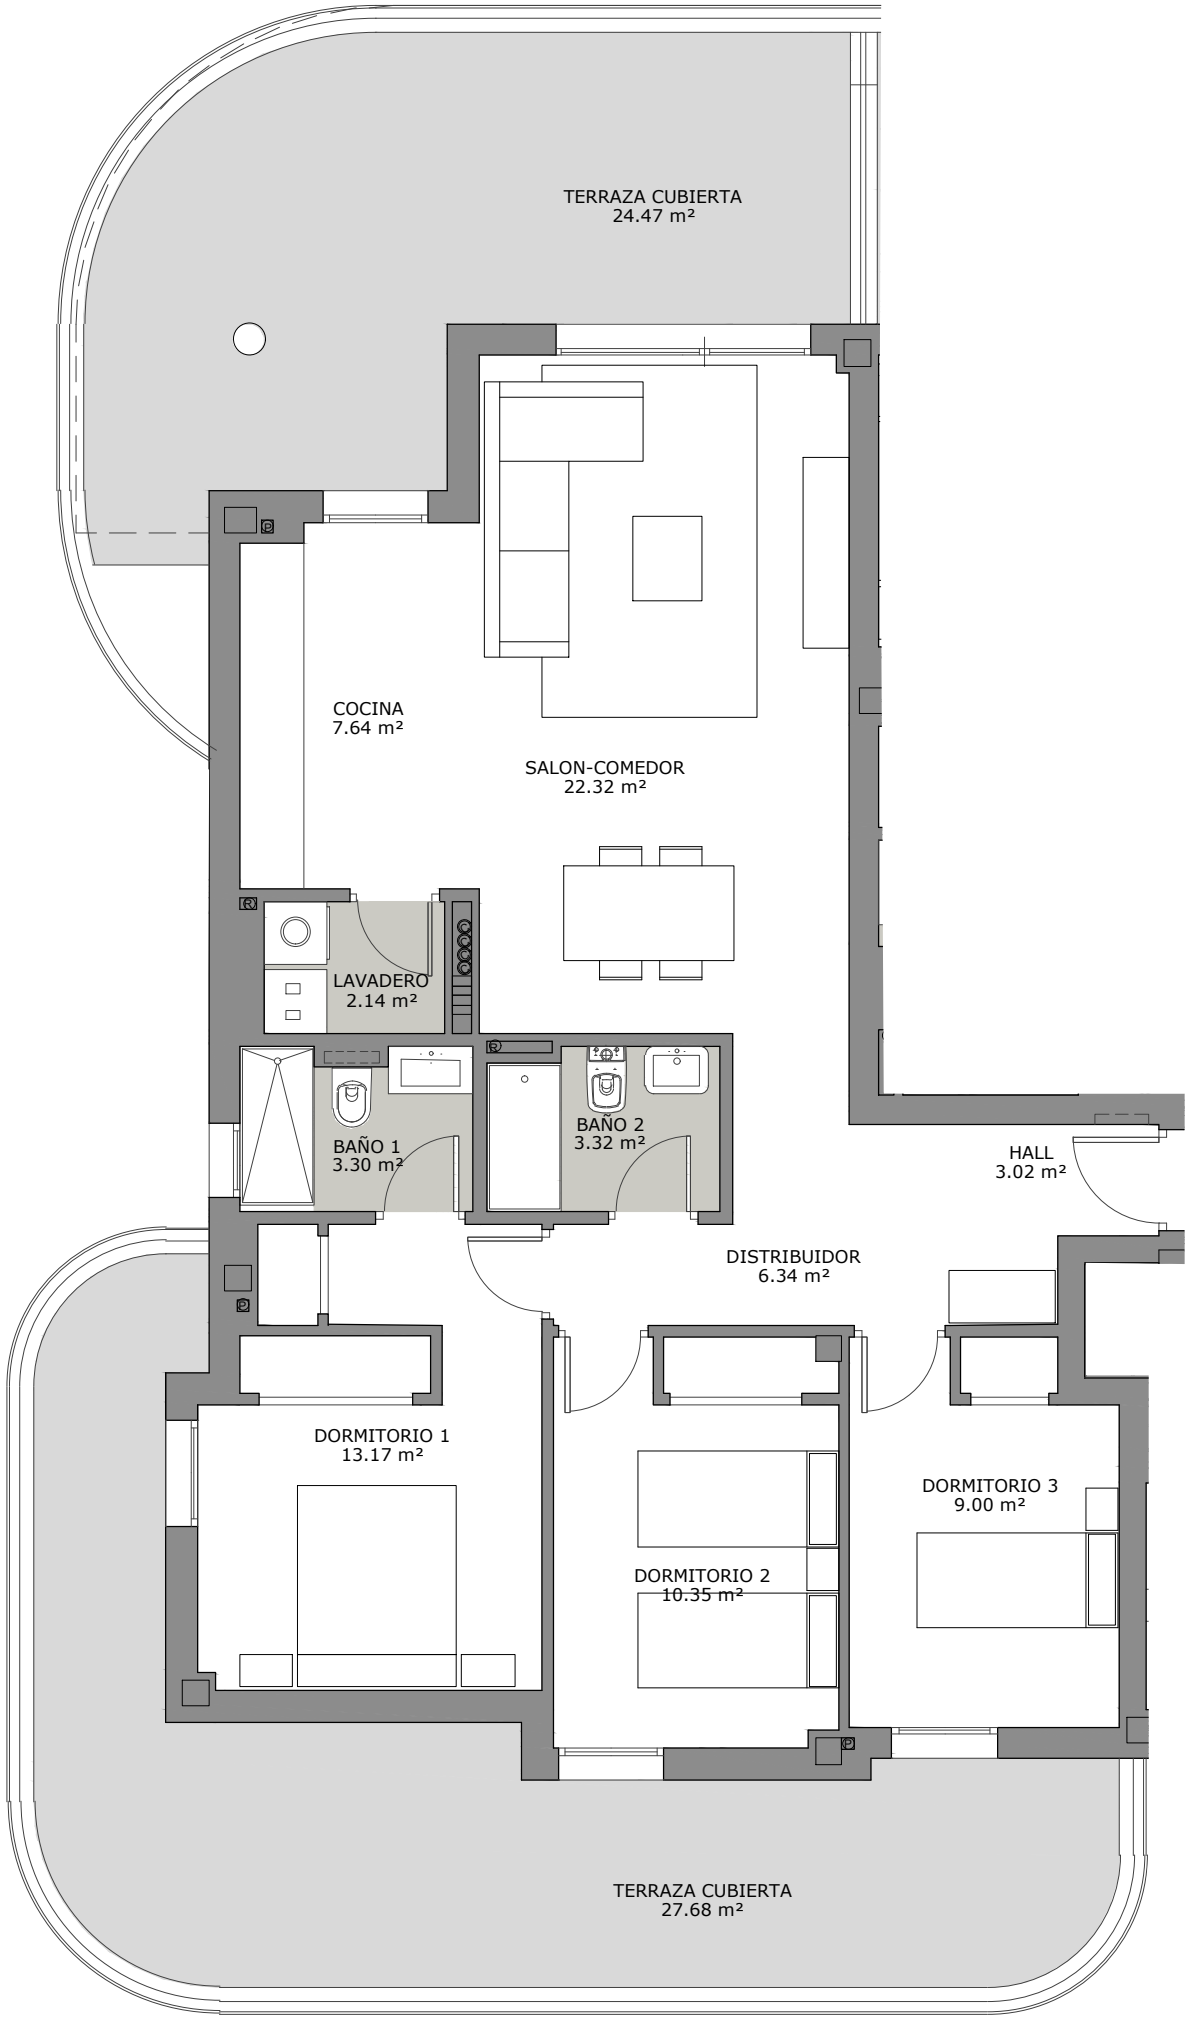


El presente plano de ventas, memoria de calidades constructivas, así como las infografías son meramente orientativas, no teniendo carácter contractual en cuanto a colores, texturas, vegetación, altura del vallado, y mobiliario, apertura/giros de huecos, ubicación de instalaciones o sanitarios. Asimismo, en las escaleras de bajada a la bodega o sótano, si existieren, en su caso, y de salida a patios y/o jardines, el número de peldaños, cotas de niveles de parcelas son de carácter orientativo. A tal efecto HOLPROCUMA, S.L. se reserva la facultad de introducir aquellas modificaciones que vengan motivadas por razones técnicas, constructivas, legales, jurídicas o de suministros que sean indicadas por la Dirección Facultativa de la obra por ser necesarias o convenientes para la correcta finalización del edificio y/o que sean ordenadas por los organismos públicos competentes.

PORTAL 1 - PLANTA 2ª - LETRA A


Superficie Útil interior	80.60 m²
Superficie Útil Exterior Cubierta	52.15 m²
Superficie Útil Exterior Descubierta	---- m²
Superficie Útil Total	132.75 m²
Superficie Construida sin Z.Z.C.C.	158.52 m²
Superficie Construida con Z.Z.C.C.	171.32 m²

La superficies construida incluye el 100 % de los espacios exteriores.

Superficie Útil S/D Boja 218/2005	88.66 m²
Superf. Const. S/D Boja 218/2005	127.23 m²

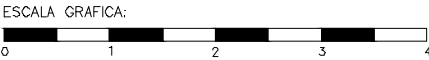

PARCELA-2.2 SECTOR API-07
LA ROSILLA. FUENGIROLA

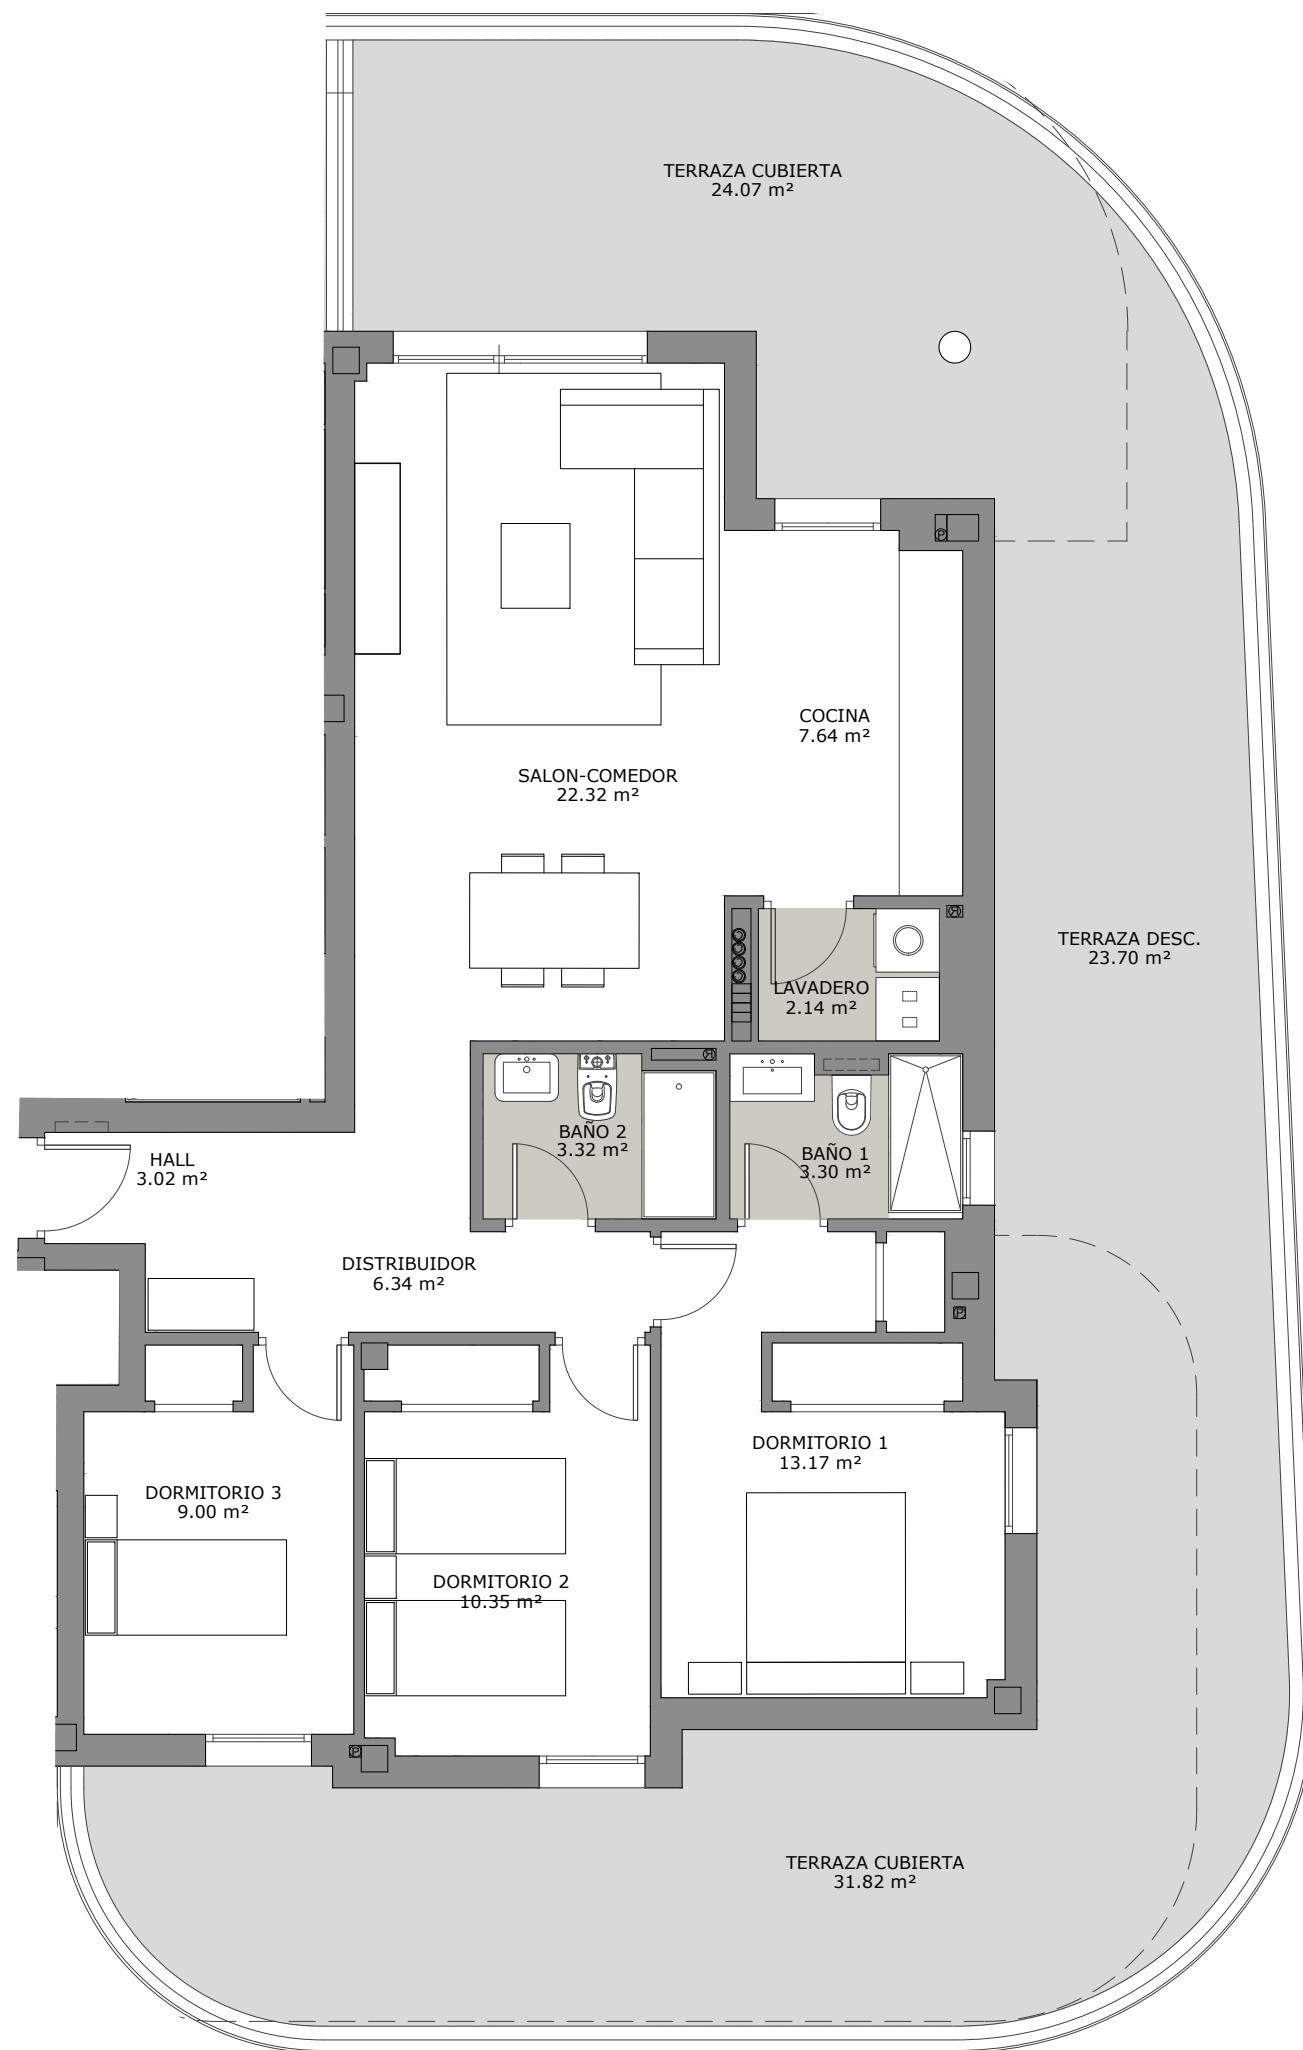

El presente plano de ventas, memoria de calidades constructivas, así como las infografías son meramente orientativas, no teniendo carácter contractual en cuanto a colores, texturas, vegetación, altura del vallado, y mobiliario, apertura/giros de huecos, ubicación de instalaciones o sanitarios. Asimismo, en las escaleras de bajada a la bodega o sótano, si existieren, en su caso, y de salida a patios y/o jardines, el número de peldaños, cotas de niveles de parcelas son de carácter orientativo. A tal efecto HOLPROCUMA, S.L. se reserva la facultad de introducir aquellas modificaciones que vengán motivadas por razones técnicas, constructivas, legales, jurídicas o de suministros que sean indicadas por la Dirección Facultativa de la obra por ser necesarias o convenientes para la correcta finalización del edificio y/o que sean ordenadas por los organismos públicos competentes.



PORTAL 2 - PLANTA 2ª - LETRA A

Superficie Útil interior	80.60 m²
Superficie Útil Exterior Cubierta	55.89 m²
Superficie Útil Exterior Descubierta	23.70 m²
Superficie Útil Total	160.19 m²
Superficie Construida sin Z.Z.C.C.	185.95 m²
Superficie Construida con Z.Z.C.C.	199.11 m²


La superficies construida incluye el 100 % de los espacios exteriores.

Superficie Útil S/D Boja 218/2005	88.66 m²
Superf. Const. S/D Boja 218/2005	127.58 m²



**PARCELA-2.2 SECTOR API-07
LA ROSILLA. FUENGIROLA**



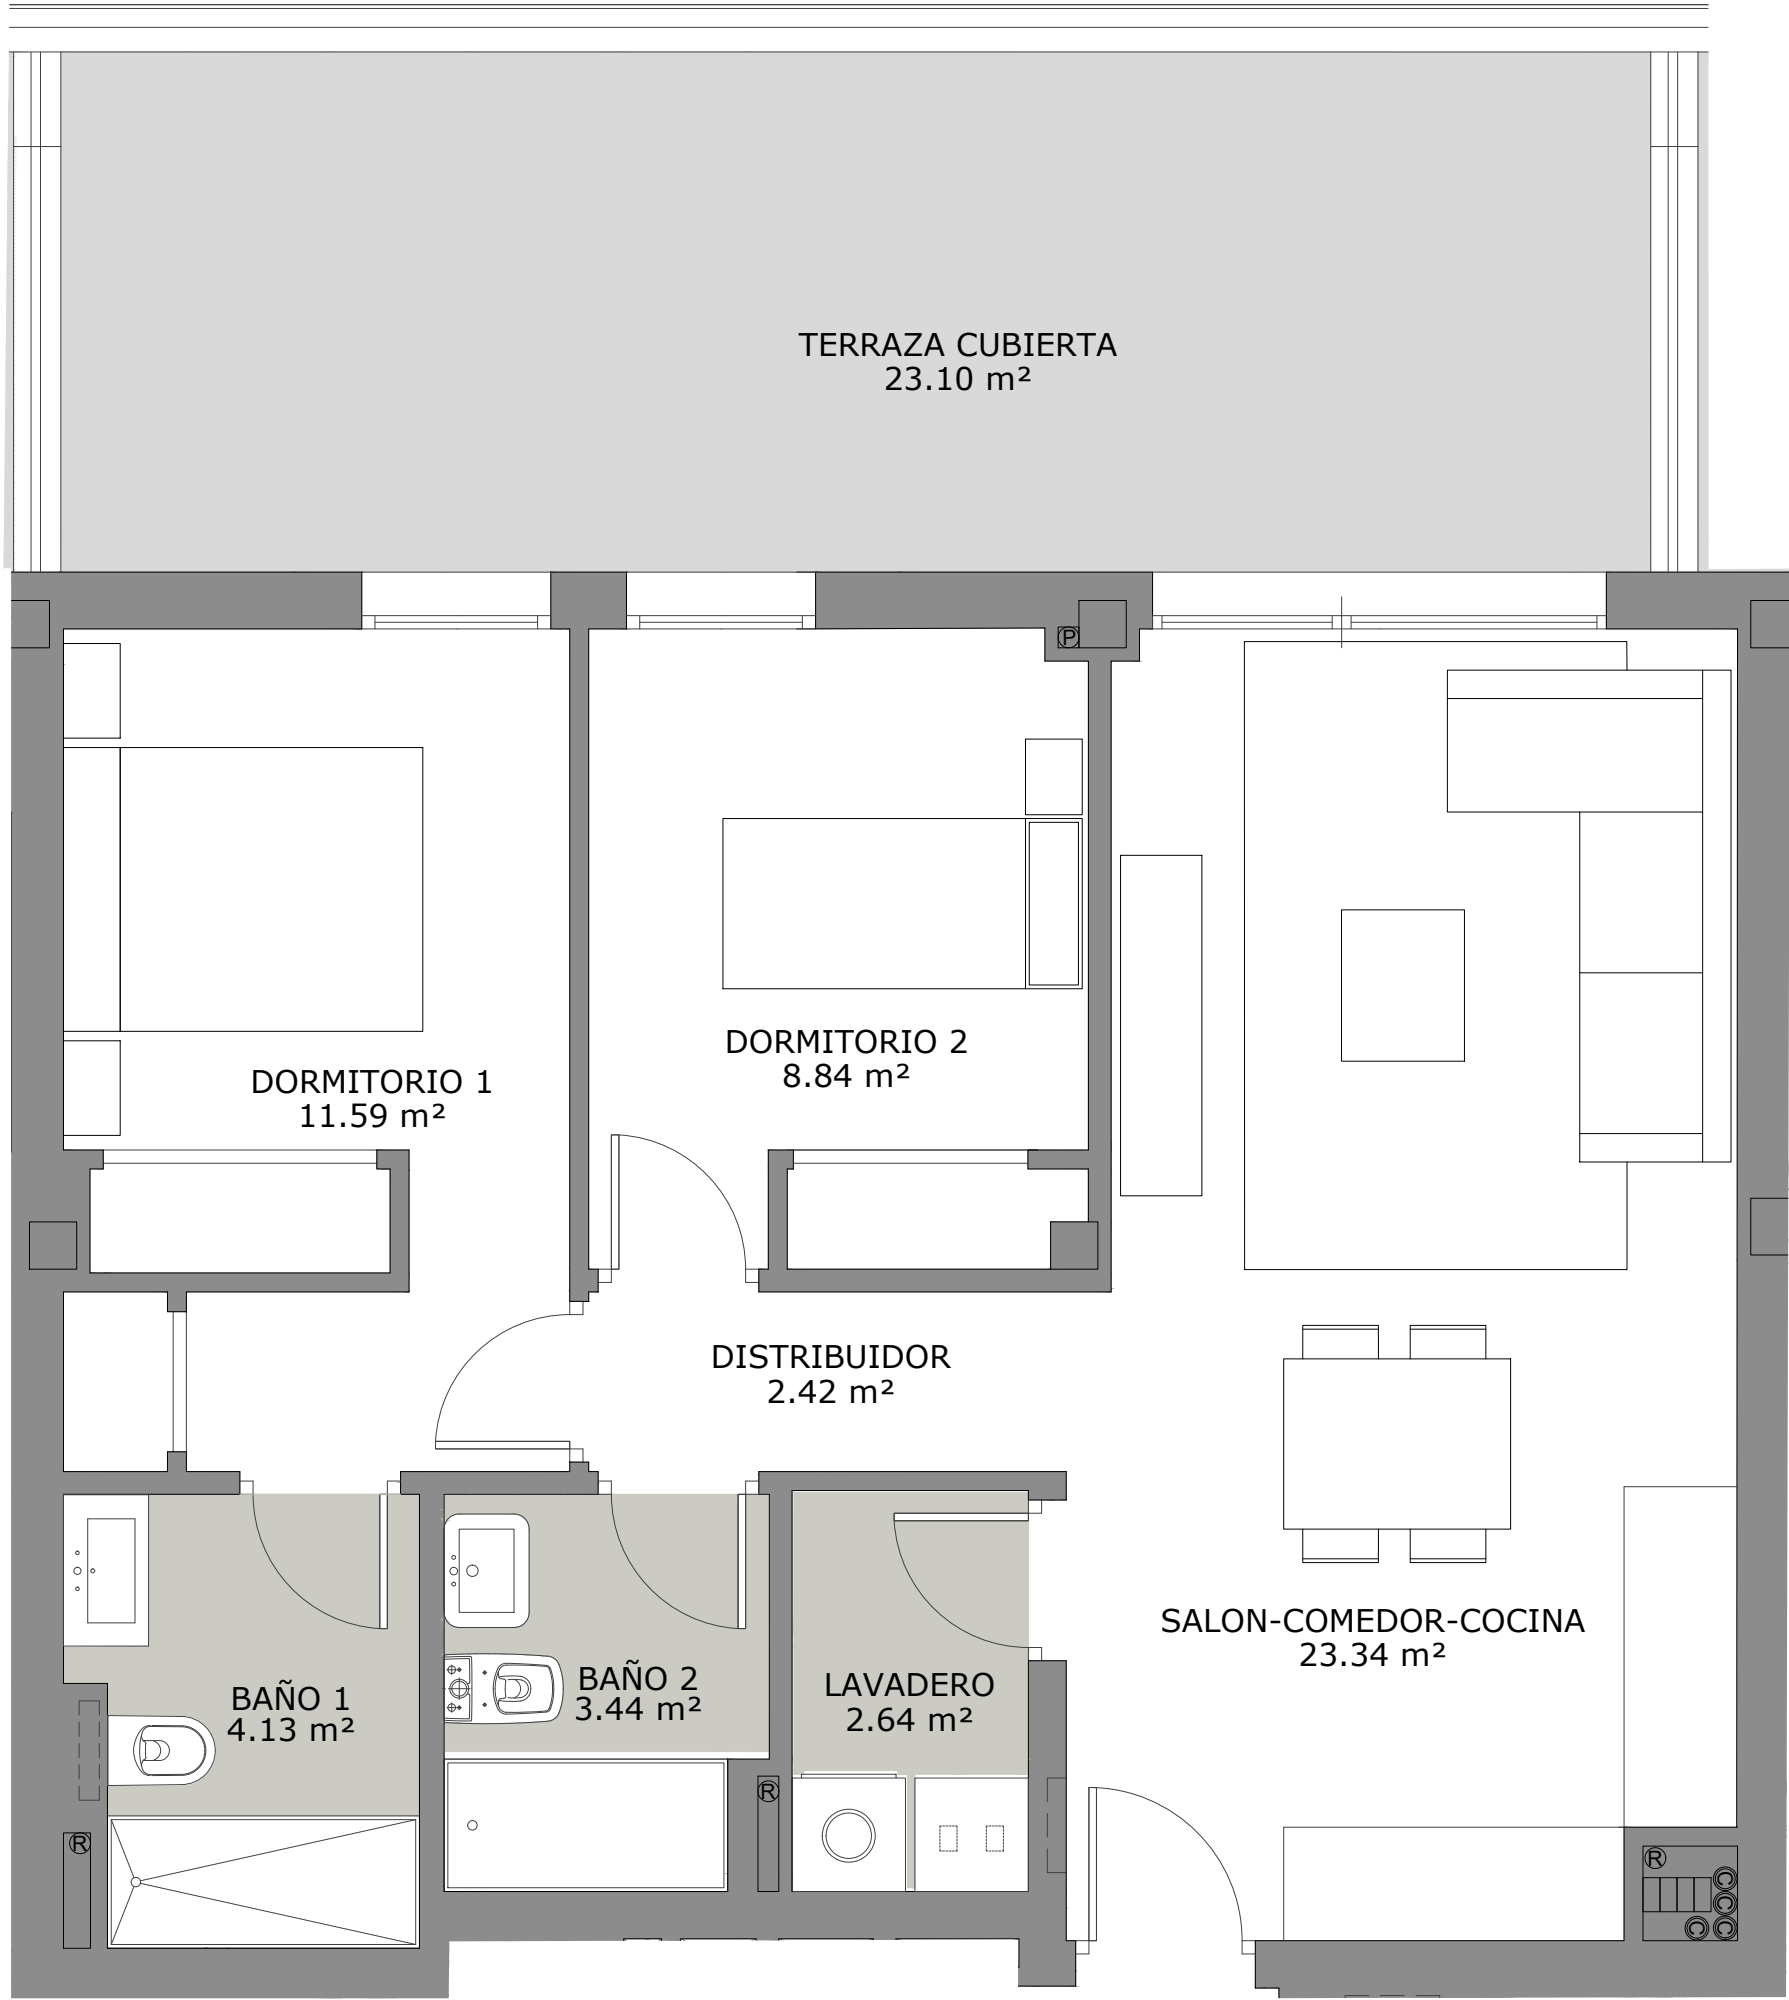


El presente plano de ventas, memoria de calidades constructivas, así como las infografías son meramente orientativas, no teniendo carácter contractual en cuanto a colores, texturas, vegetación, altura del vallado, y mobiliario, apertura/giros de huecos, ubicación de instalaciones o sanitarios. Asimismo, en las escaleras de bajada a la bodega o sótano, si existieren, en su caso, y de salida a patios y/o jardines, el número de peldaños, cotas de niveles de parcelas son de carácter orientativo. A tal efecto HOLPROCUMA, S.L. se reserva la facultad de introducir aquellas modificaciones que vengán motivadas por razones técnicas, constructivas, legales, jurídicas o de suministros que sean indicadas por la Dirección Facultativa de la obra por ser necesarias o convenientes para la correcta finalización del edificio y/o que sean ordenadas por los organismos públicos competentes.

PORTAL 1 - PLANTA 2ª - LETRA B


Superficie Útil interior	56.40 m²
Superficie Útil Exterior Cubierta	23.10 m²
Superficie Útil Exterior Descubierta	---- m²
Superficie Útil Total	79.50 m²
Superficie Construida sin Z.Z.C.C.	92.63 m²
Superficie Construida con Z.Z.C.C.	100.29 m²

La superficies construida incluye el 100 % de los espacios exteriores.

Superficie Útil S/D Boja 218/2005	62.04 m²
Superf. Const. S/D Boja 218/2005	82.83 m²

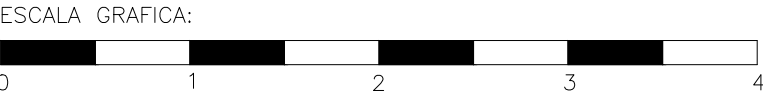

PARCELA-2.2 SECTOR API-07
LA ROSILLA. FUENGIROLA

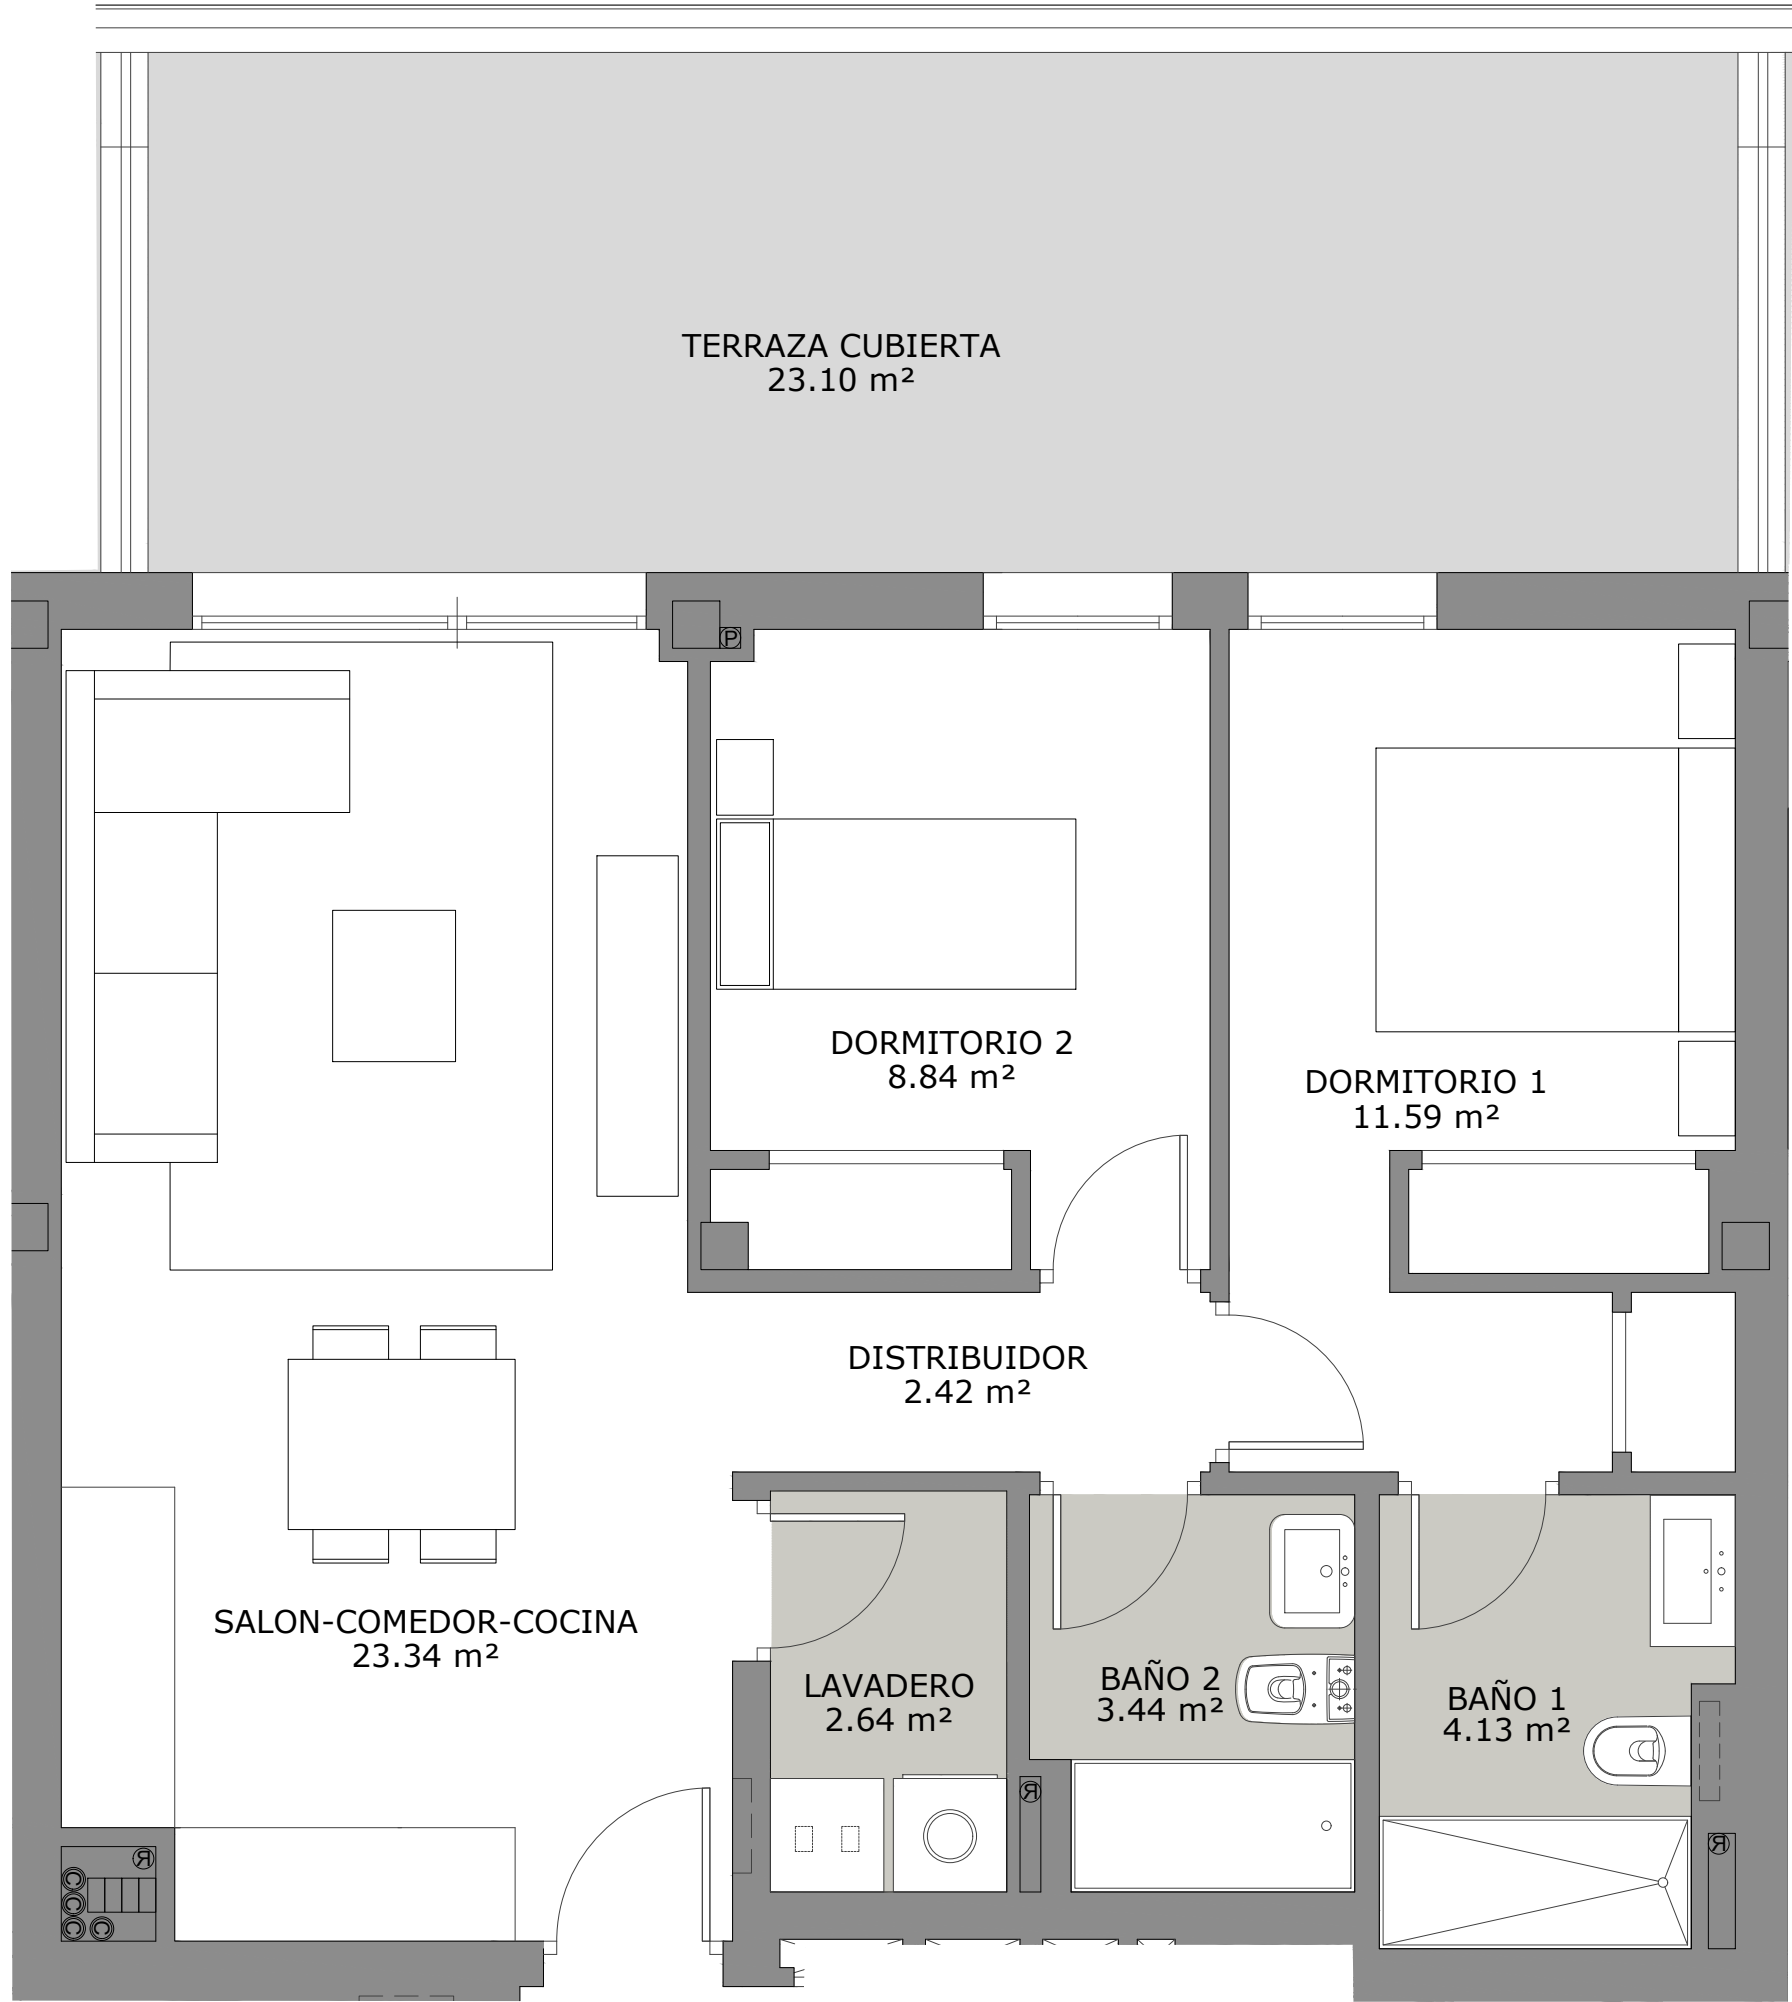


El presente plano de ventas, memoria de calidades constructivas, así como las infografías son meramente orientativas, no teniendo carácter contractual en cuanto a colores, texturas, vegetación, altura del vallado, y mobiliario, apertura/giros de huecos, ubicación de instalaciones o sanitarios. Asimismo, en las escaleras de bajada a la bodega o sótano, si existieren, en su caso, y de salida a patios y/o jardines, el número de peldaños, cotas de niveles de parcelas son de carácter orientativo. A tal efecto HOLPROCUMA, S.L. se reserva la facultad de introducir aquellas modificaciones que vengan motivadas por razones técnicas, constructivas, legales, jurídicas o de suministros que sean indicadas por la Dirección Facultativa de la obra por ser necesarias o convenientes para la correcta finalización del edificio y/o que sean ordenadas por los organismos públicos competentes.

PORTAL 2 - PLANTA 2ª - LETRA B


Superficie Útil interior	56.40 m²
Superficie Útil Exterior Cubierta	23.10 m²
Superficie Útil Exterior Descubierta	---- m²
Superficie Útil Total	79.50 m²
Superficie Construida sin Z.Z.C.C.	92.63 m²
Superficie Construida con Z.Z.C.C.	100.29 m²

La superficies construida incluye el 100 % de los espacios exteriores.

Superficie Útil S/D Boja 218/2005	62.04 m²
Superf. Const. S/D Boja 218/2005	82.83 m²

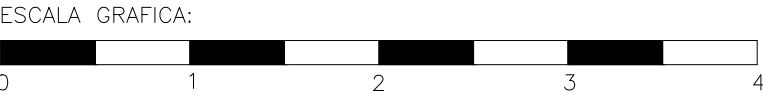

PARCELA-2.2 SECTOR API-07
LA ROSILLA. FUENGIROLA

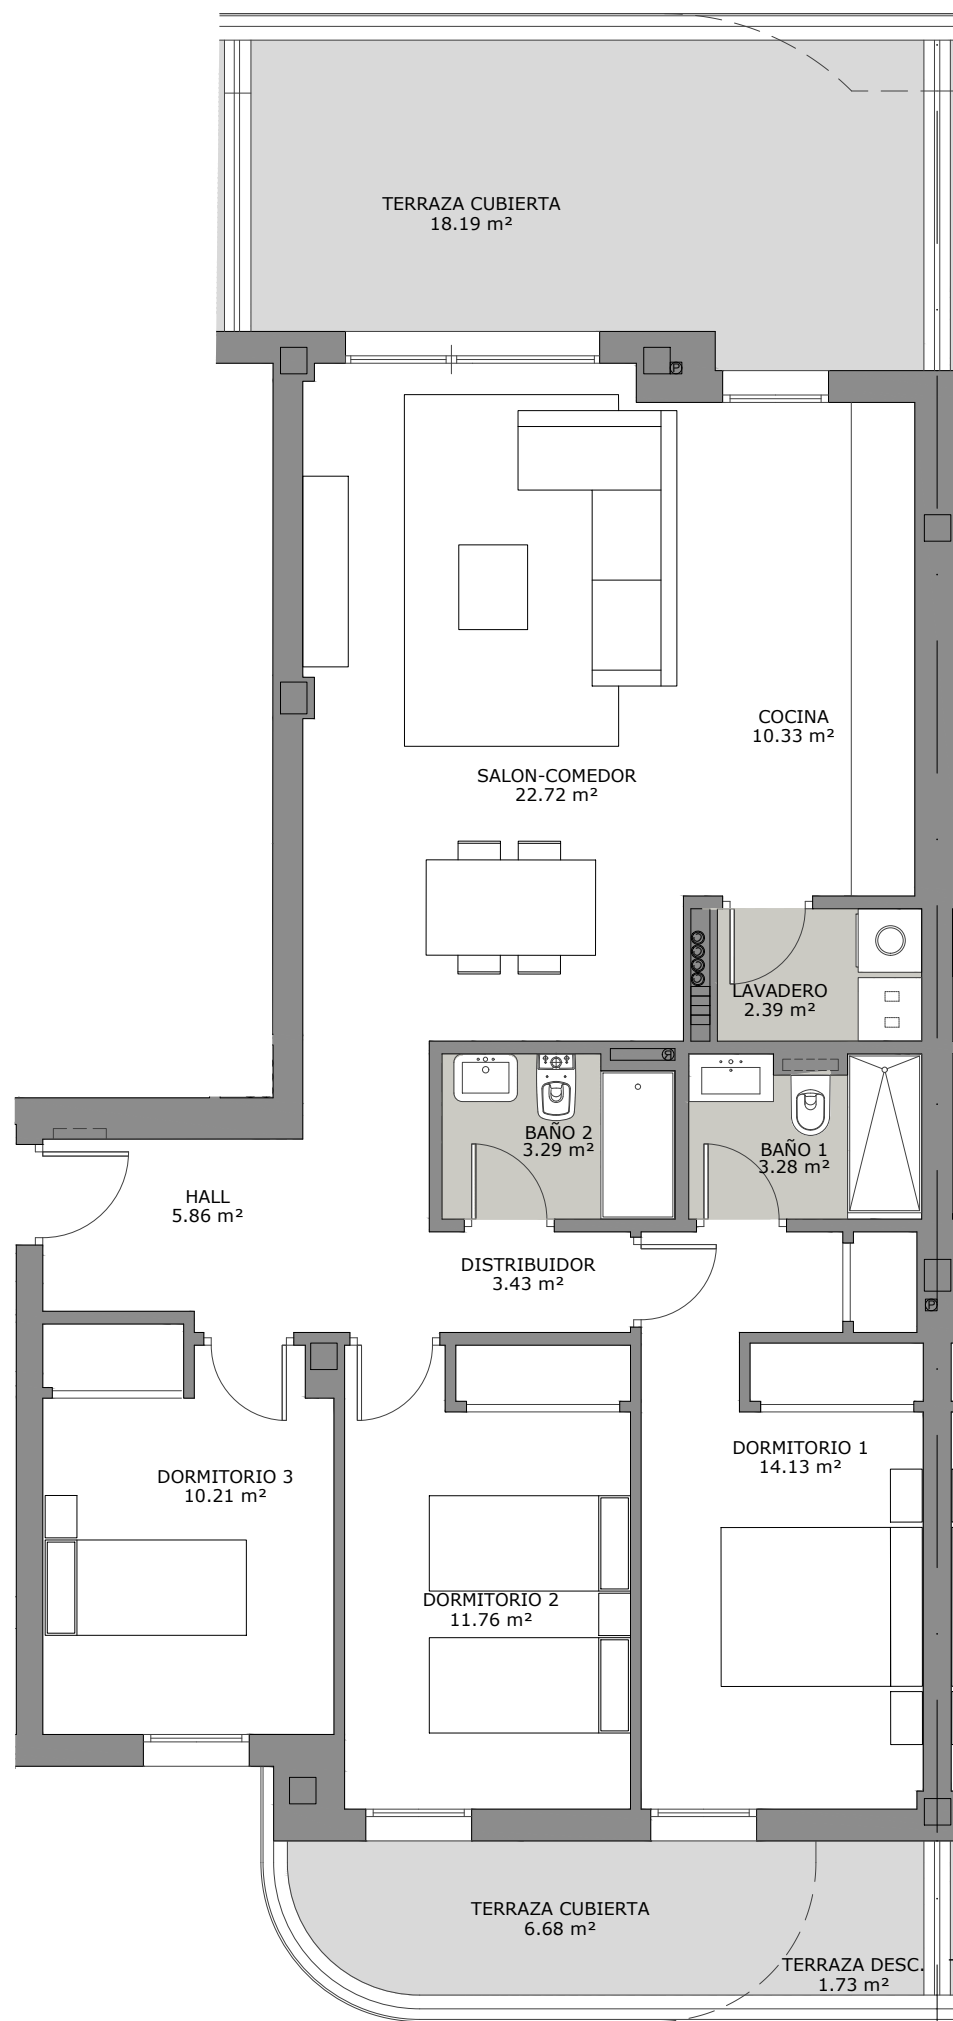

El presente plano de ventas, memoria de calidades constructivas, así como las infografías son meramente orientativas, no teniendo carácter contractual en cuanto a colores, texturas, vegetación, altura del vallado, y mobiliario, apertura/giros de huecos, ubicación de instalaciones o sanitarios. Asimismo, en las escaleras de bajada a la bodega o sótano, si existieren, en su caso, y de salida a patios y/o jardines, el número de peldaños, cotas de niveles de parcelas son de carácter orientativo. A tal efecto HOLPROCUMA, S.L. se reserva la facultad de introducir aquellas modificaciones que vengan motivadas por razones técnicas, constructivas, legales, jurídicas o de suministros que sean indicadas por la Dirección Facultativa de la obra por ser necesarias o convenientes para la correcta finalización del edificio y/o que sean ordenadas por los organismos públicos competentes.




PORTAL 1 - PLANTA 2ª - LETRA C

Superficie Útil interior	87.40 m²
Superficie Útil Exterior Cubierta	24.87 m²
Superficie Útil Exterior Descubierta	1.73 m²
Superficie Útil Total	114.00 m²
Superficie Construida sin Z.Z.C.C.	132.85 m²
Superficie Construida con Z.Z.C.C.	143.67 m²


La superficies construida incluye el 100 % de los espacios exteriores.

Superficie Útil S/D Boja 218/2005	96.14 m²
Superf. Const. S/D Boja 218/2005	125.81 m²

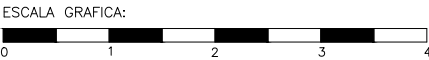

PARCELA-2.2 SECTOR API-07
LA ROSILLA. FUENGIROLA



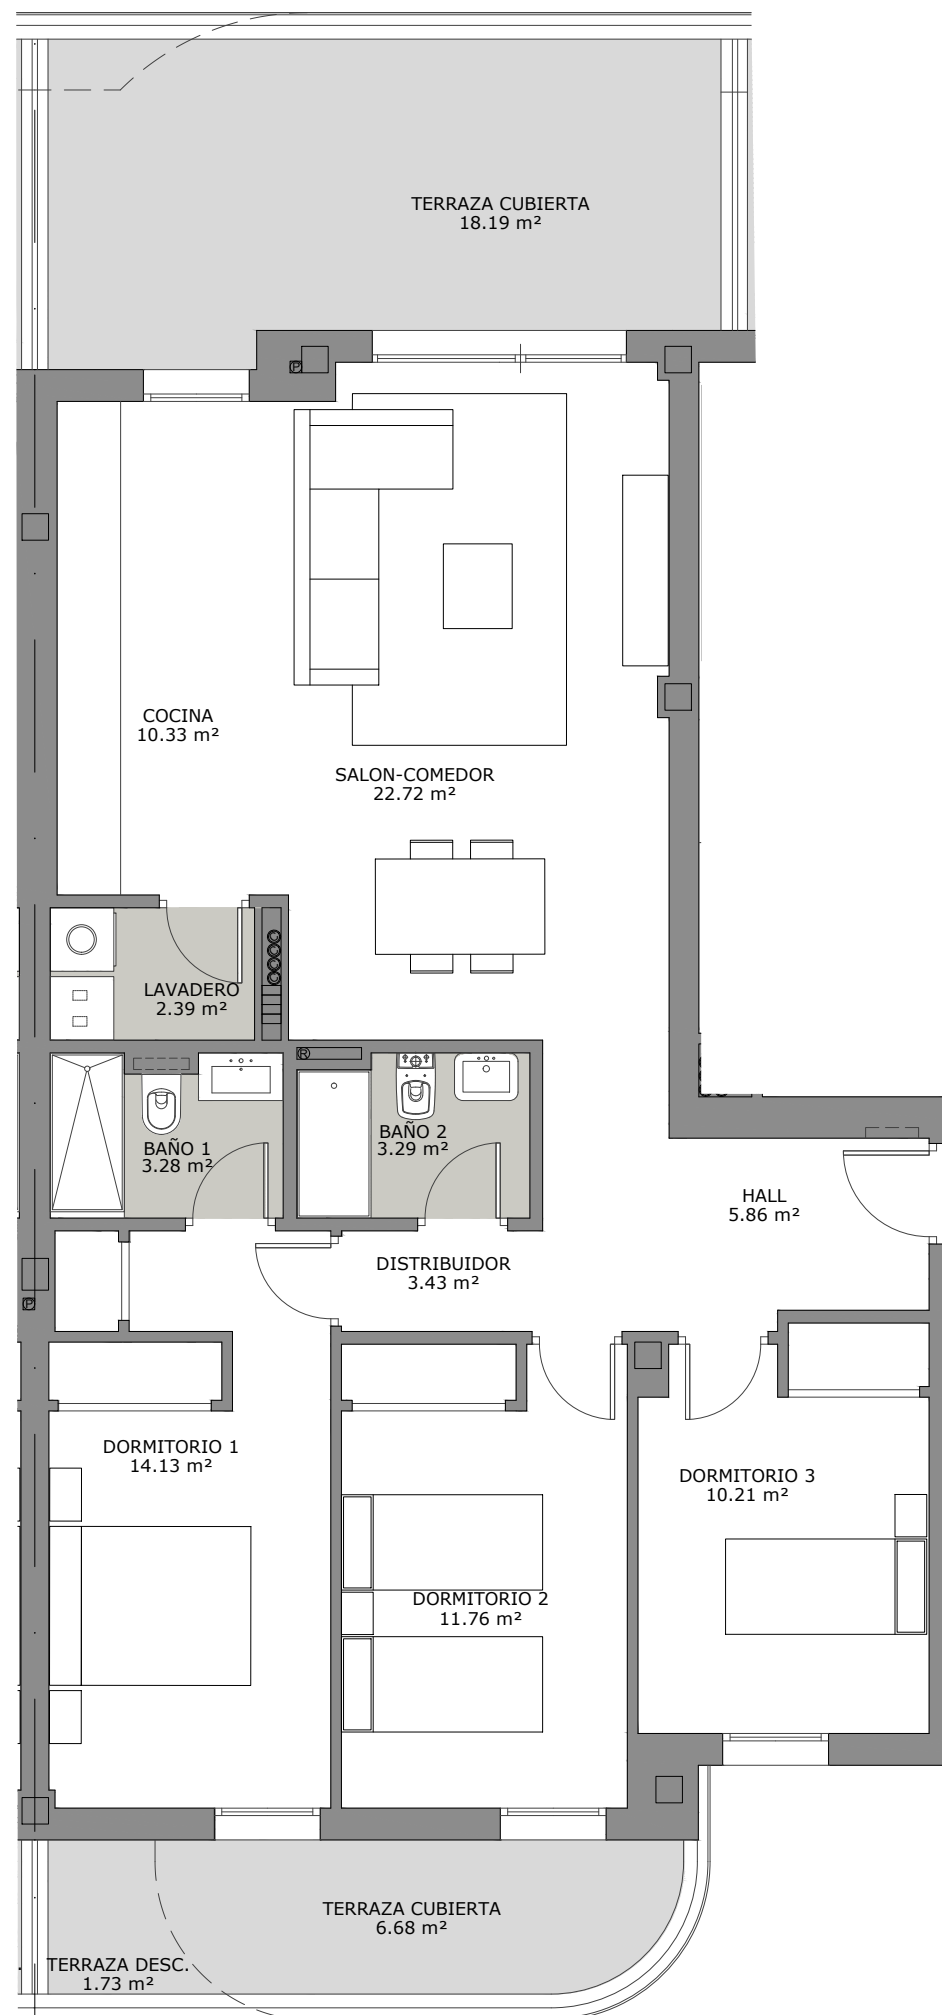

El presente plano de ventas, memoria de calidades constructivas, así como las infografías son meramente orientativas, no teniendo carácter contractual en cuanto a colores, texturas, vegetación, altura del vallado, y mobiliario, apertura/giros de huecos, ubicación de instalaciones o sanitarios. Asimismo, en las escaleras de bajada a la bodega o sótano, si existen, en su caso, y de salida a patios y/o jardines, el número de peldaños, cotas de niveles de parcelas son de carácter orientativo. A tal efecto HOLPROCUMA, S.L. se reserva la facultad de introducir aquellas modificaciones que vengan motivadas por razones técnicas, constructivas, legales, jurídicas o de suministros que sean indicadas por la Dirección Facultativa de la obra por ser necesarias o convenientes para la correcta finalización del edificio y/o que sean ordenadas por los organismos públicos competentes.



PORTAL 2 - PLANTA 2ª - LETRA C

Superficie Útil interior	87.40 m ²
Superficie Útil Exterior Cubierta	24.87 m ²
Superficie Útil Exterior Descubierta	1.73 m ²
Superficie Útil Total	114.00 m ²
Superficie Construida sin Z.Z.C.C.	132.85 m ²
Superficie Construida con Z.Z.C.C.	143.67 m ²


La superficies construida incluye el 100 % de los espacios exteriores.

Superficie Útil S/D Boja 218/2005	96.14 m ²
Superf. Const. S/D Boja 218/2005	125.81 m ²



**PARCELA-2.2 SECTOR API-07
LA ROSILLA. FUENGIROLA**



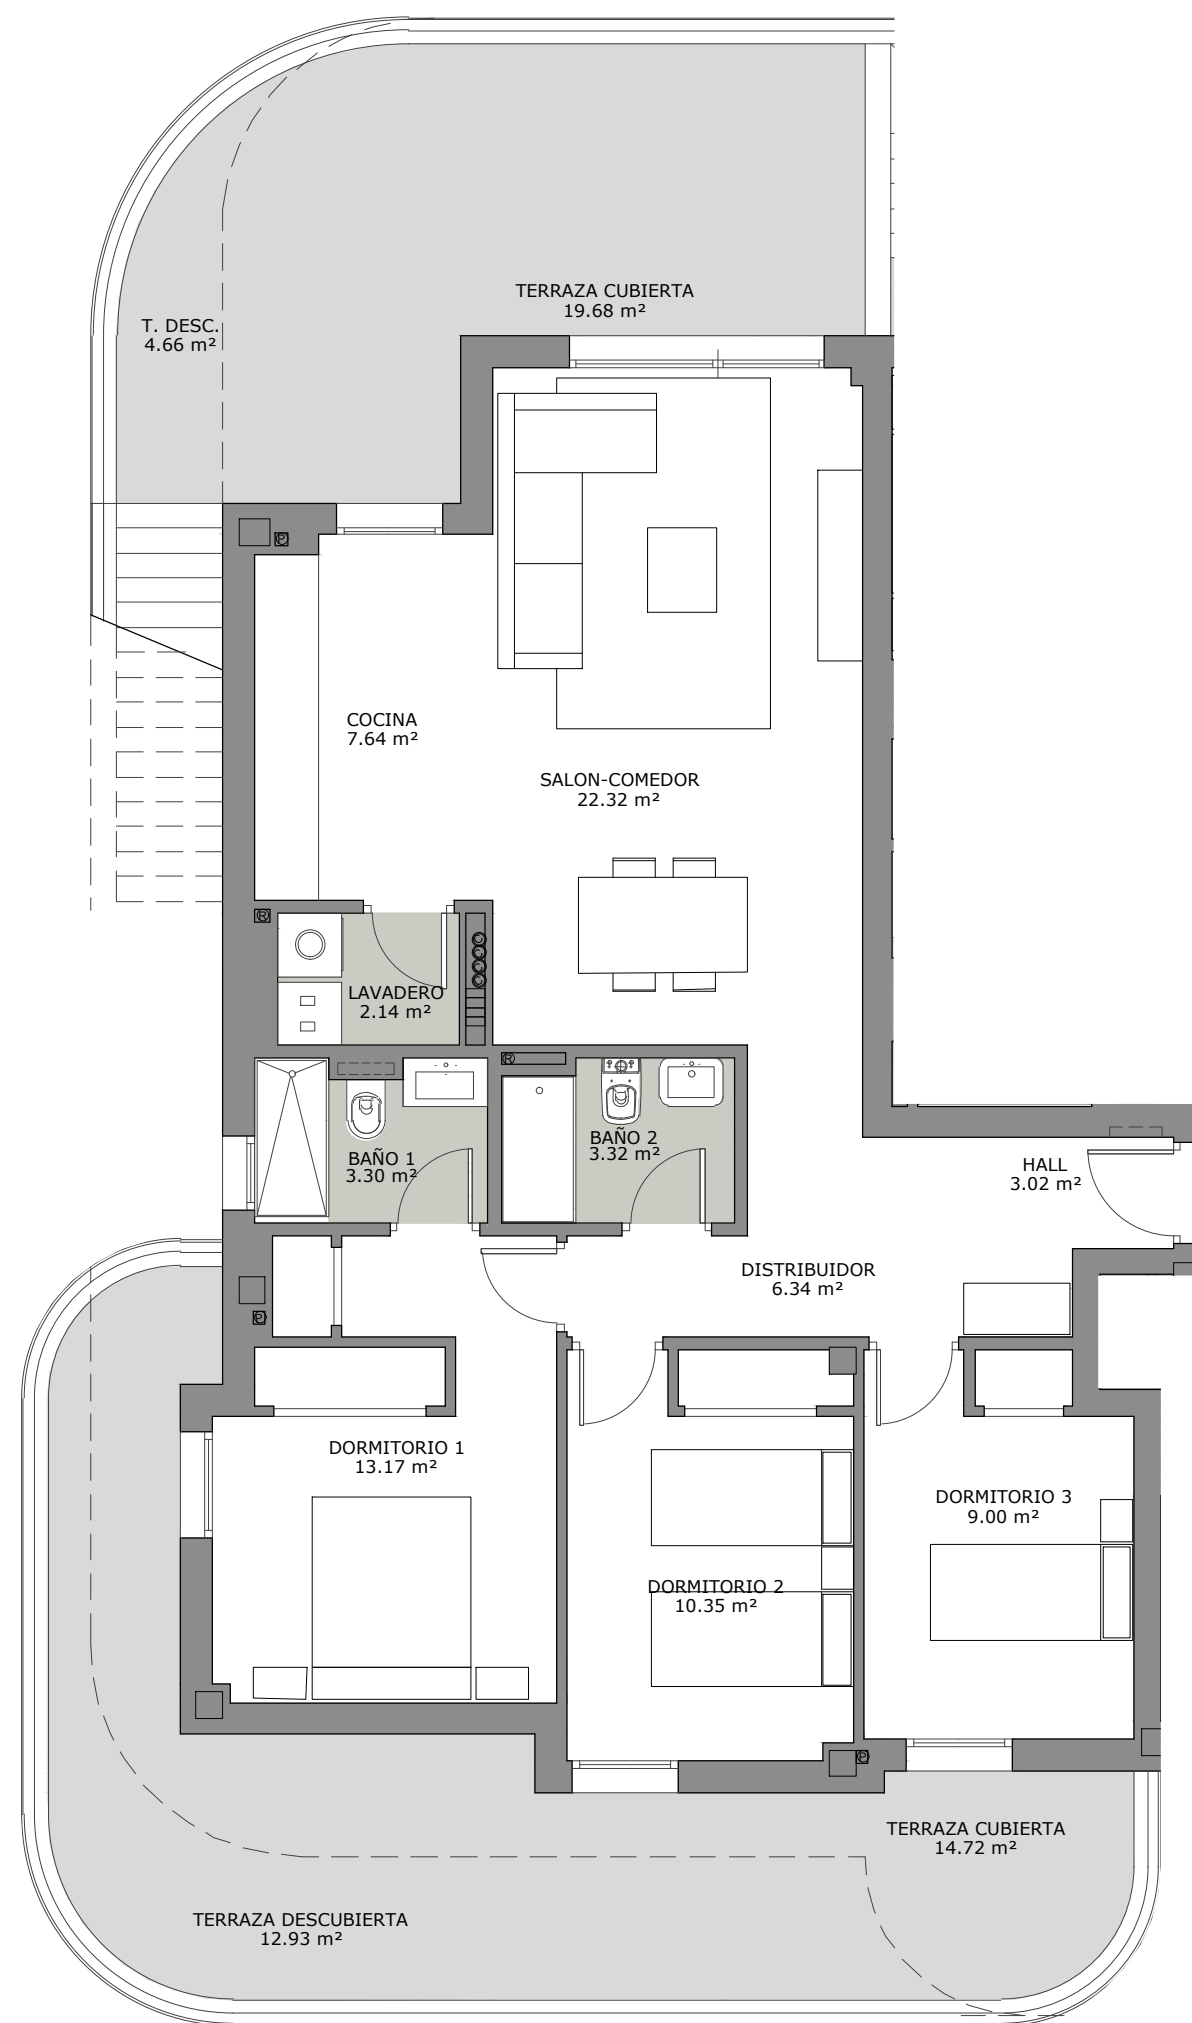

El presente plano de ventas, memoria de calidades constructivas, así como las infografías son meramente orientativas, no teniendo carácter contractual en cuanto a colores, texturas, vegetación, altura del vallado, y mobiliario, apertura/giros de huecos, ubicación de instalaciones o sanitarios. Asimismo, en las escaleras de bajada a la bodega o sótano, si existieren, en su caso, y de salida a patios y/o jardines, el número de peldaños, cotas de niveles de parcelas son de carácter orientativo. A tal efecto HOLPROCUMA, S.L. se reserva la facultad de introducir aquellas modificaciones por razones técnicas, constructivas, legales, jurídicas o de suministros que sean indicadas por la Dirección Facultativa de la obra por ser necesarias o convenientes para la correcta finalización del edificio y/o que sean ordenadas por los organismos públicos competentes.





PORTAL 1 - PLANTA 3ª - LETRA A

Superficie Útil interior	80.60 m²
Superficie Útil Exterior Cubierta	34.40 m²
Superficie Útil Exterior Descubierta	123.95 m²
Superficie Útil Total	238.95 m²
Superficie Construida sin Z.Z.C.C.	277.61 m²
Superficie Construida con Z.Z.C.C.	288.70 m²


La superficies construida incluye el 100 % de los espacios exteriores.

Superficie Útil S/D Boja 218/2005	88.66 m²
Superf. Const. S/D Boja 218/2005	138.41 m²

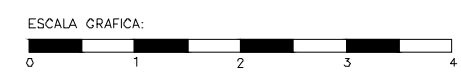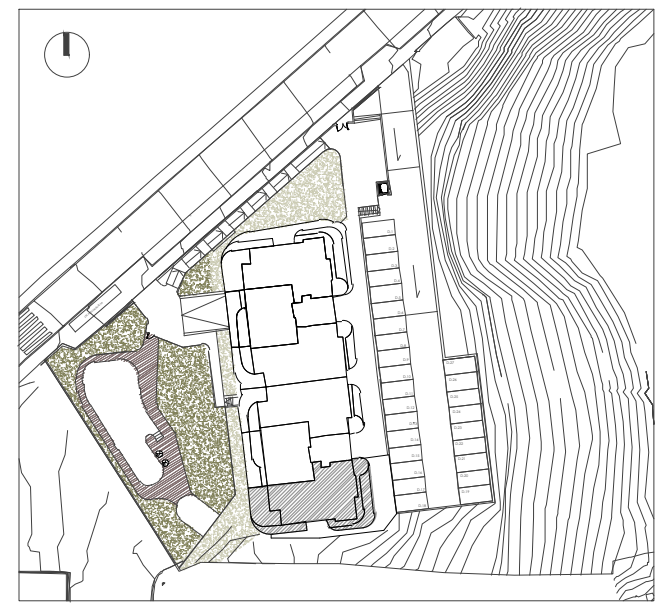

PARCELA-2.2 SECTOR API-07 LA ROSILLA. FUENGIROLA



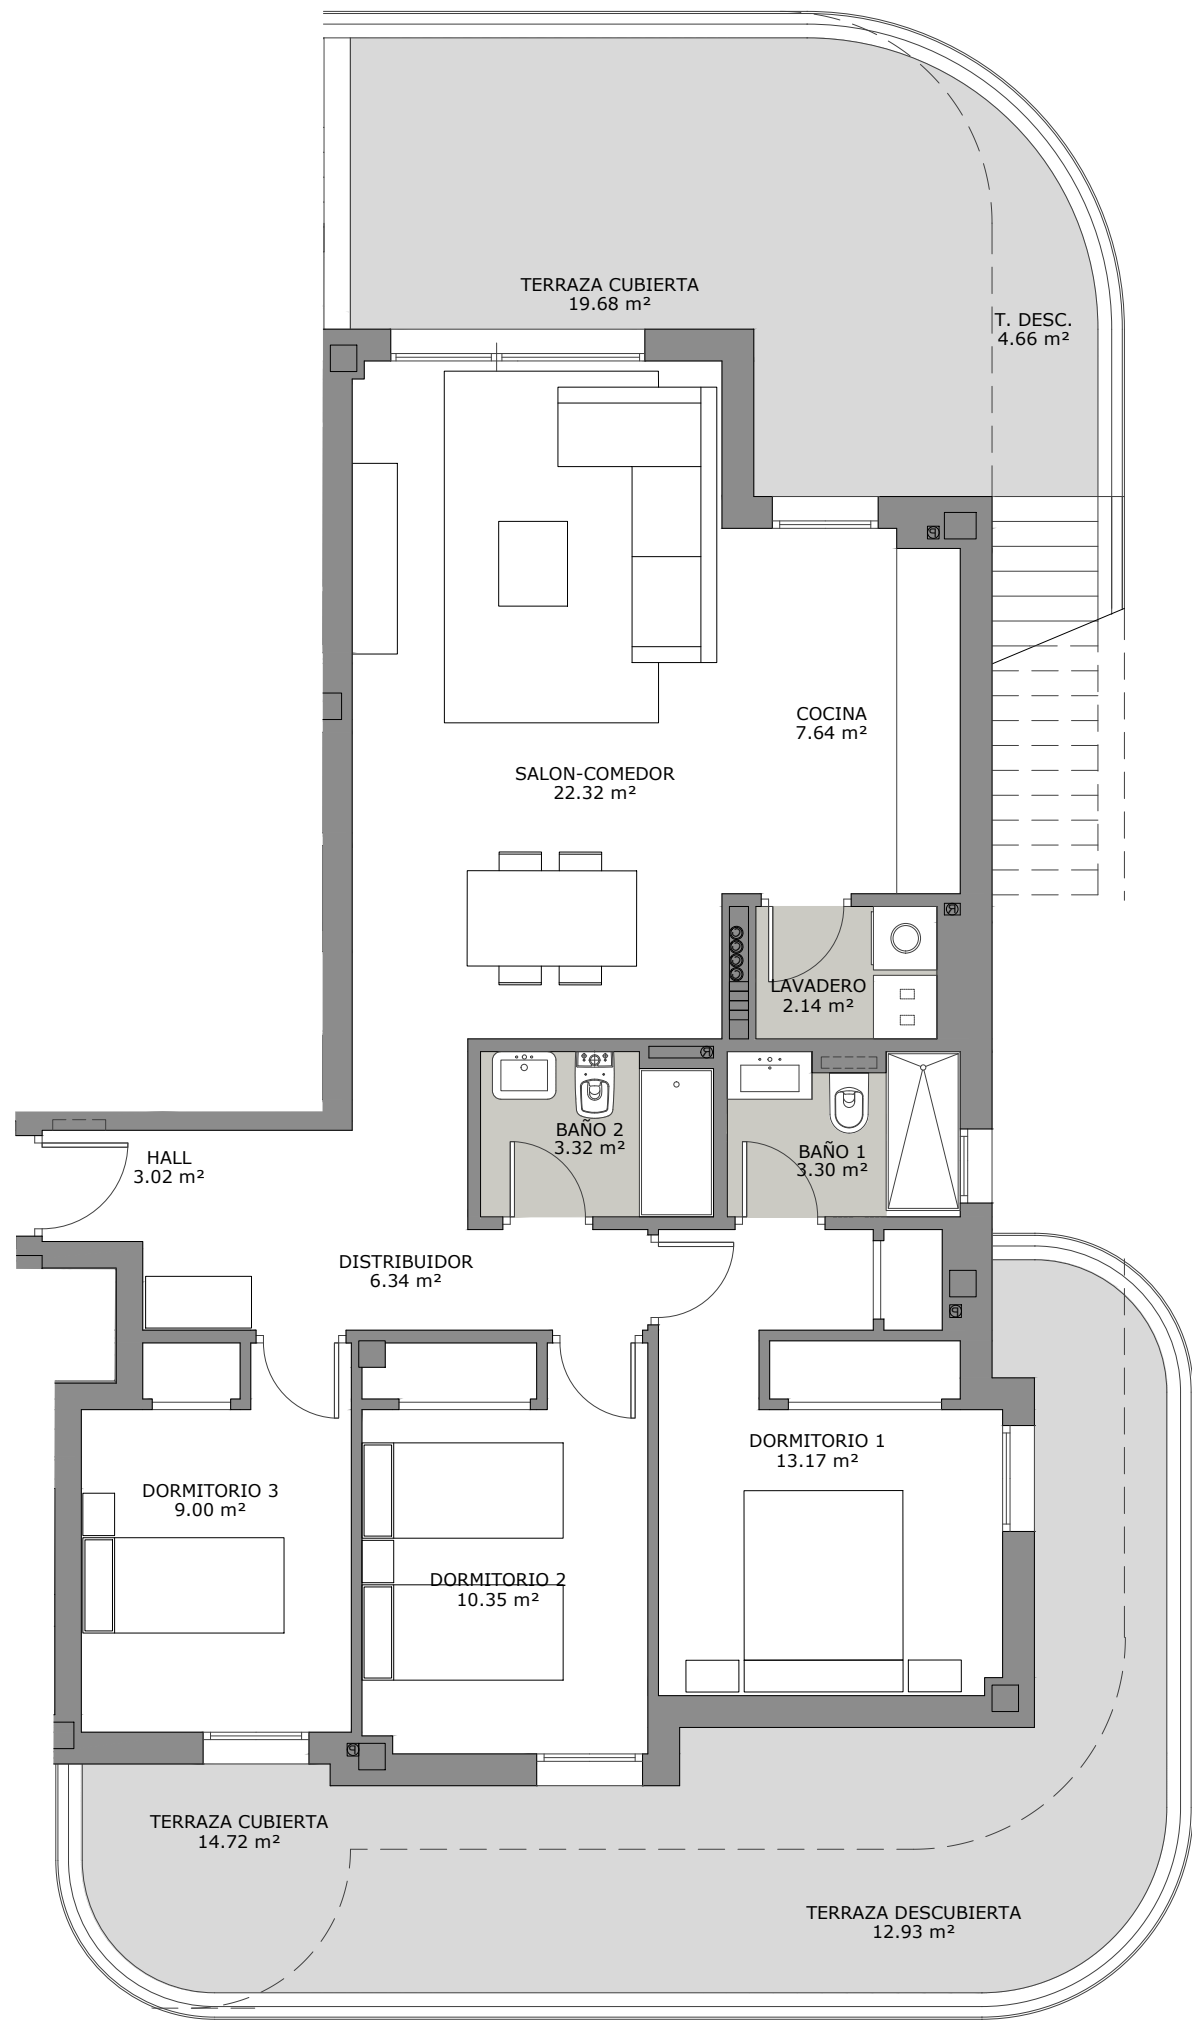

El presente plano de ventas, memoria de calidades constructivas, así como las infografías son meramente orientativas, no teniendo carácter contractual en cuanto a colores, texturas, vegetación, altura del vallado, y mobiliario, apertura/giros de huecos, ubicación de instalaciones o sanitarios. Asimismo, en las escaleras de bajada a la bodega o sótano, si existieren, en su caso, y de salida a patios y/o jardines, el número de peldaños, cotas de niveles de parcelas son de carácter orientativo. A tal efecto HOLPROCUMA, S.L. se reserva la facultad de introducir aquellas modificaciones que vengan motivadas por razones técnicas, constructivas, legales, jurídicas o de suministros que sean indicadas por la Dirección Facultativa de la obra por ser necesarias o convenientes para la correcta finalización del edificio y/o que sean ordenadas por los organismos públicos competentes.




PORTAL 2 - PLANTA 3ª - LETRA A

Superficie Útil interior	80.60 m²
Superficie Útil Exterior Cubierta	34.40 m²
Superficie Útil Exterior Descubierta	123.95 m²
Superficie Útil Total	238.95 m²
Superficie Construida sin Z.Z.C.C.	277.61 m²
Superficie Construida con Z.Z.C.C.	288.70 m²


La superficies construida incluye el 100 % de los espacios exteriores.

Superficie Útil S/D Boja 218/2005	88.66 m²
Superf. Const. S/D Boja 218/2005	138.41 m²

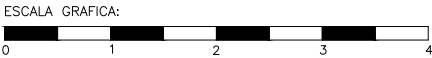

PARCELA-2.2 SECTOR API-07
LA ROSILLA. FUENGIROLA



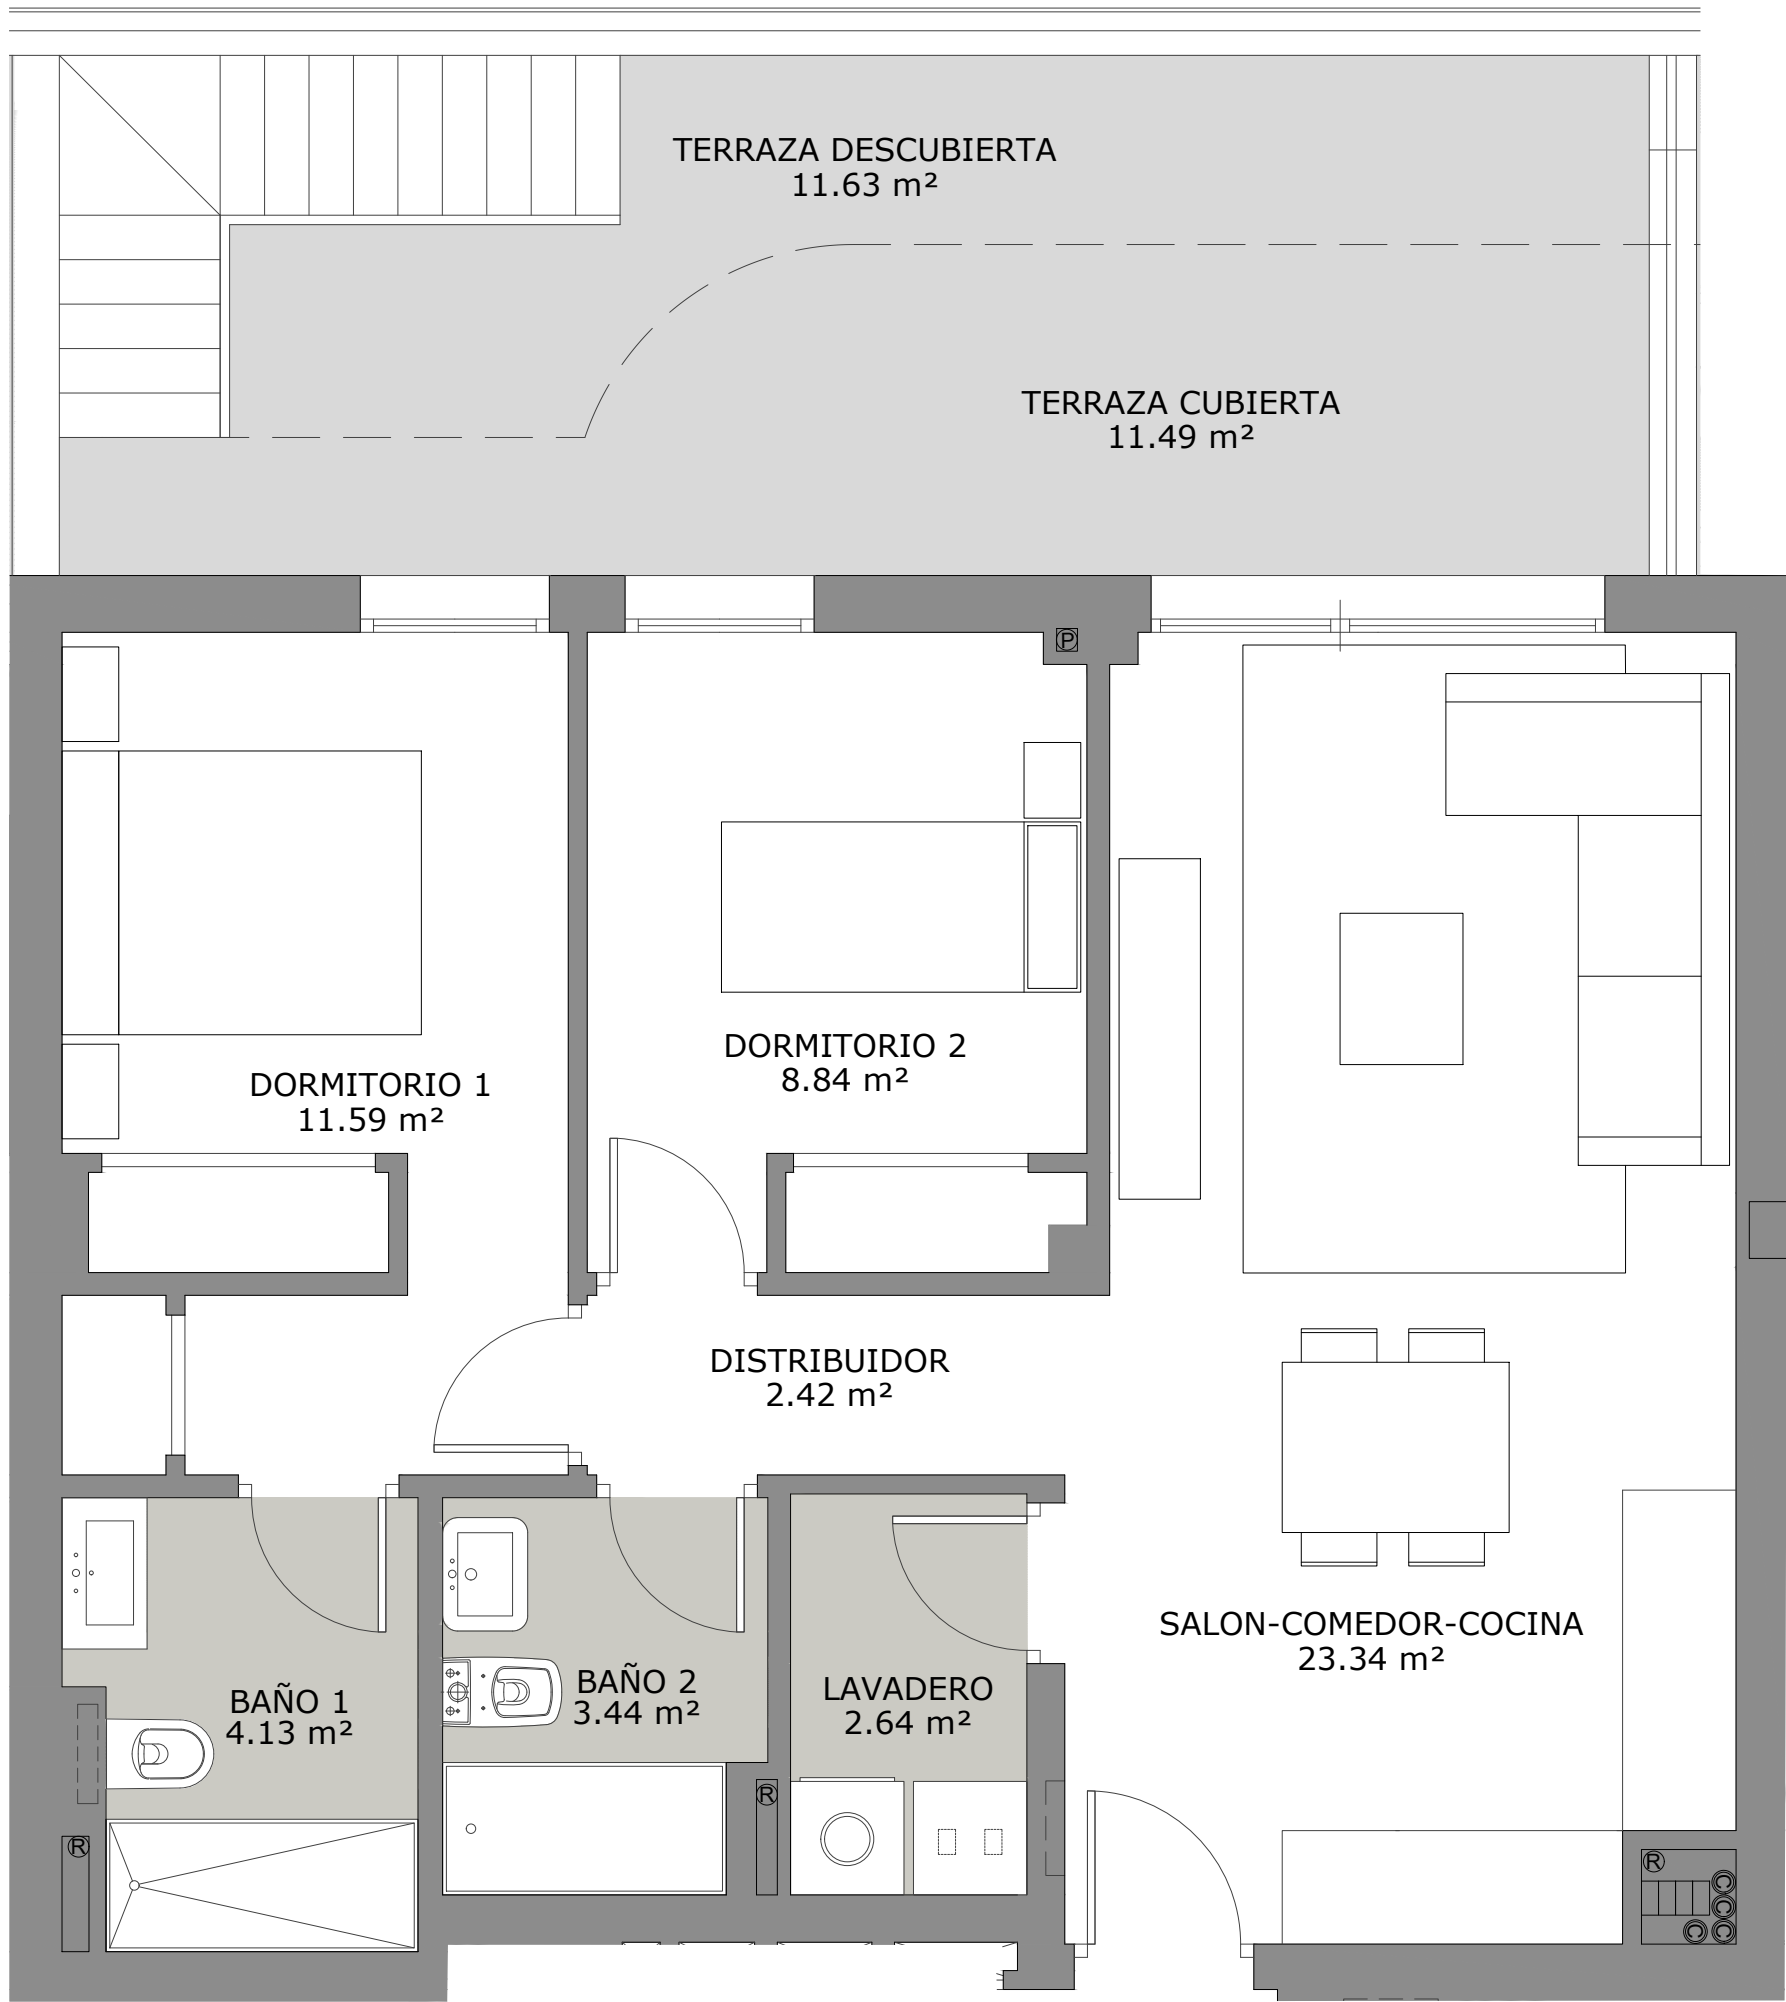


El presente plano de ventas, memoria de calidades constructivas, así como las infografías son meramente orientativas, no teniendo carácter contractual en cuanto a colores, texturas, vegetación, altura del vallado, y mobiliario, apertura/giros de huecos, ubicación de instalaciones o sanitarios. Asimismo, en las escaleras de bajada a la bodega o sótano, si existen, en su caso, y de salida a patios y/o jardines, el número de peldaños, cotas de niveles de parcelas son de carácter orientativo. A tal efecto HOLPROCUMA, S.L. se reserva la facultad de introducir aquellas modificaciones que vengan motivadas por razones técnicas, constructivas, legales, jurídicas o de suministros que sean indicadas por la Dirección Facultativa de la obra por ser necesarias o convenientes para la correcta finalización del edificio y/o que sean ordenadas por los organismos públicos competentes.

PORTAL 1 - PLANTA 3ª - LETRA B


Superficie Útil interior	56.40 m²
Superficie Útil Exterior Cubierta	11.49 m²
Superficie Útil Exterior Descubierta	76.96 m²
Superficie Útil Total	144.85 m²
Superficie Construida sin Z.Z.C.C.	164.58 m²
Superficie Construida con Z.Z.C.C.	171.12 m²

La superficies construida incluye el 100 % de los espacios exteriores.

Superficie Útil S/D Boja 218/2005	62.04 m²
Superf. Const. S/D Boja 218/2005	88.31 m²

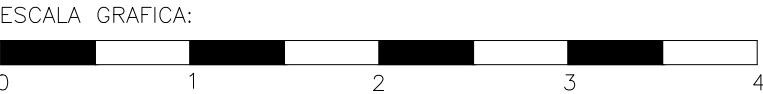

PARCELA-2.2 SECTOR API-07
LA ROSILLA. FUENGIROLA

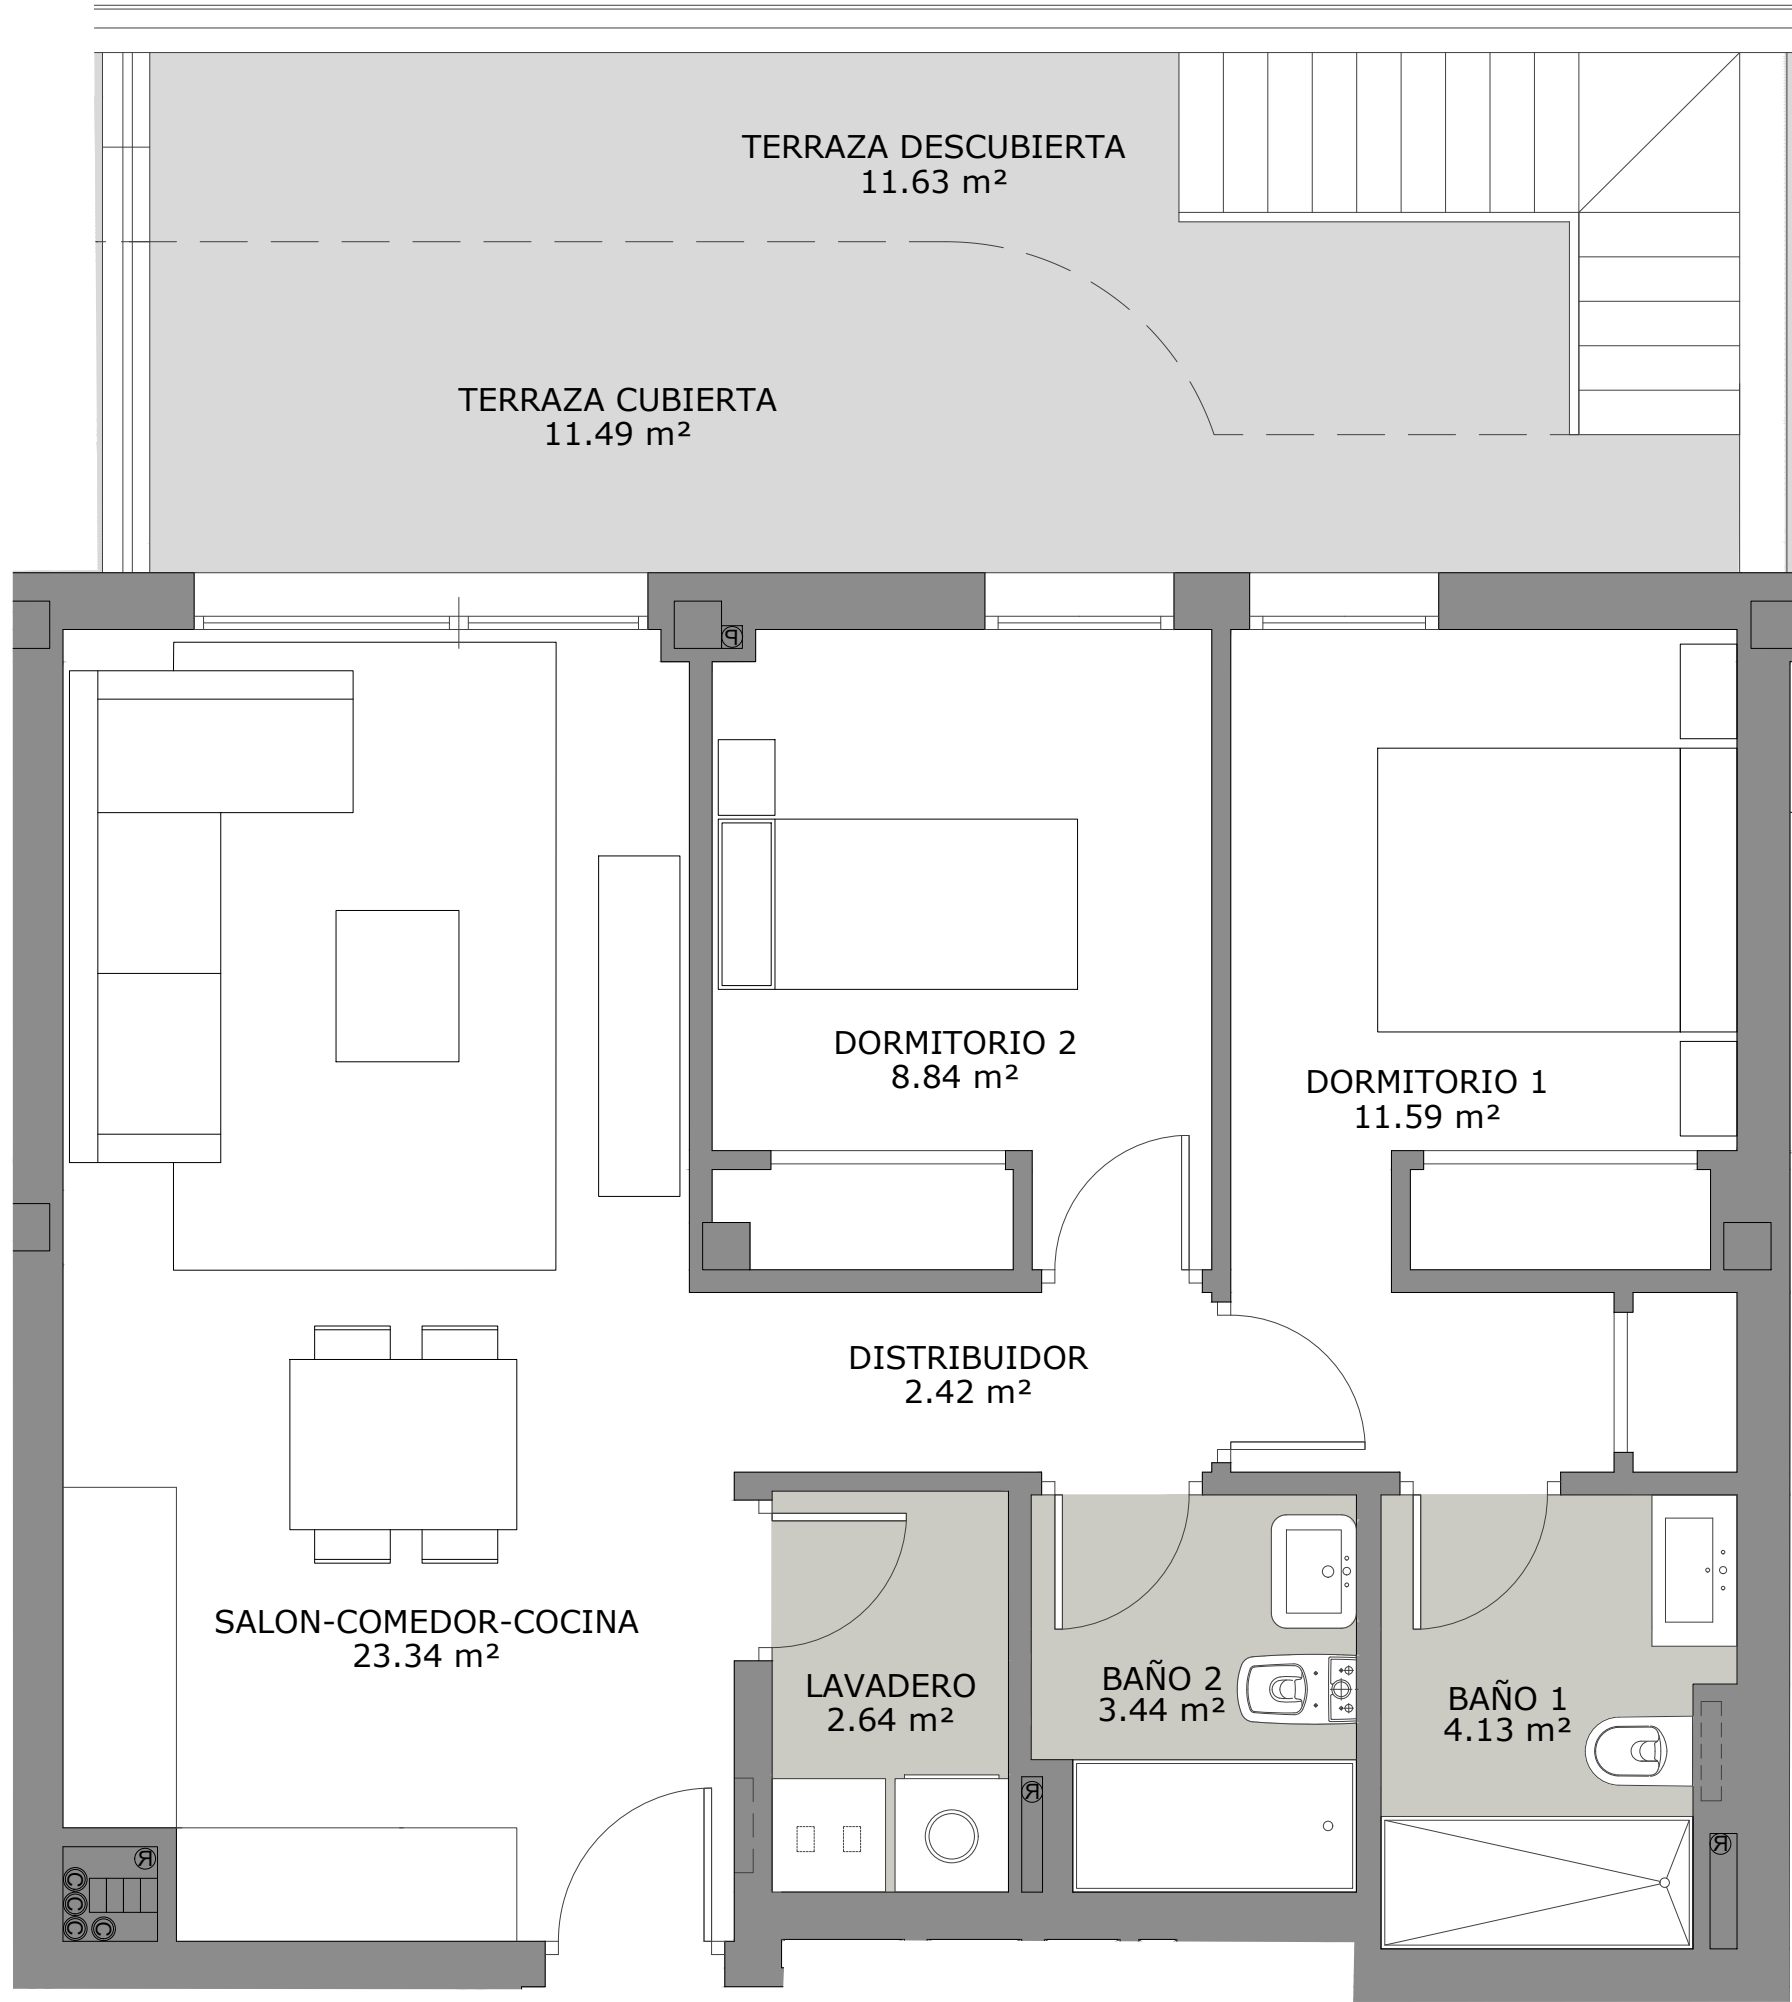


El presente plano de ventas, memoria de calidades constructivas, así como las infografías son meramente orientativas, no teniendo carácter contractual en cuanto a colores, texturas, vegetación, altura del vallado, y mobiliario, apertura/giros de huecos, ubicación de instalaciones o sanitarios. Asimismo, en las escaleras de bajada a la bodega o sótano, si existieren, en su caso, y de salida a patios y/o jardines, el número de peldaños, cotas de niveles de parcelas son de carácter orientativo. A tal efecto HOLPROCUMA, S.L. se reserva la facultad de introducir aquellas modificaciones que vengan motivadas por razones técnicas, constructivas, legales, jurídicas o de suministros que sean indicadas por la Dirección Facultativa de la obra por ser necesarias o convenientes para la correcta finalización del edificio y/o que sean ordenadas por los organismos públicos competentes.

PORTAL 2 - PLANTA 3ª - LETRA B


Superficie Útil interior	56.40 m²
Superficie Útil Exterior Cubierta	11.49 m²
Superficie Útil Exterior Descubierta	76.96 m²
Superficie Útil Total	144.85 m²
Superficie Construida sin Z.Z.C.C.	164.58 m²
Superficie Construida con Z.Z.C.C.	171.12 m²

La superficies construida incluye el 100 % de los espacios exteriores.

Superficie Útil S/D Boja 218/2005	62.04 m²
Superf. Const. S/D Boja 218/2005	88.31 m²

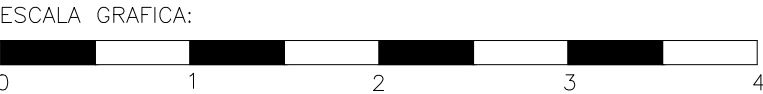

PARCELA-2.2 SECTOR API-07
LA ROSILLA. FUENGIROLA

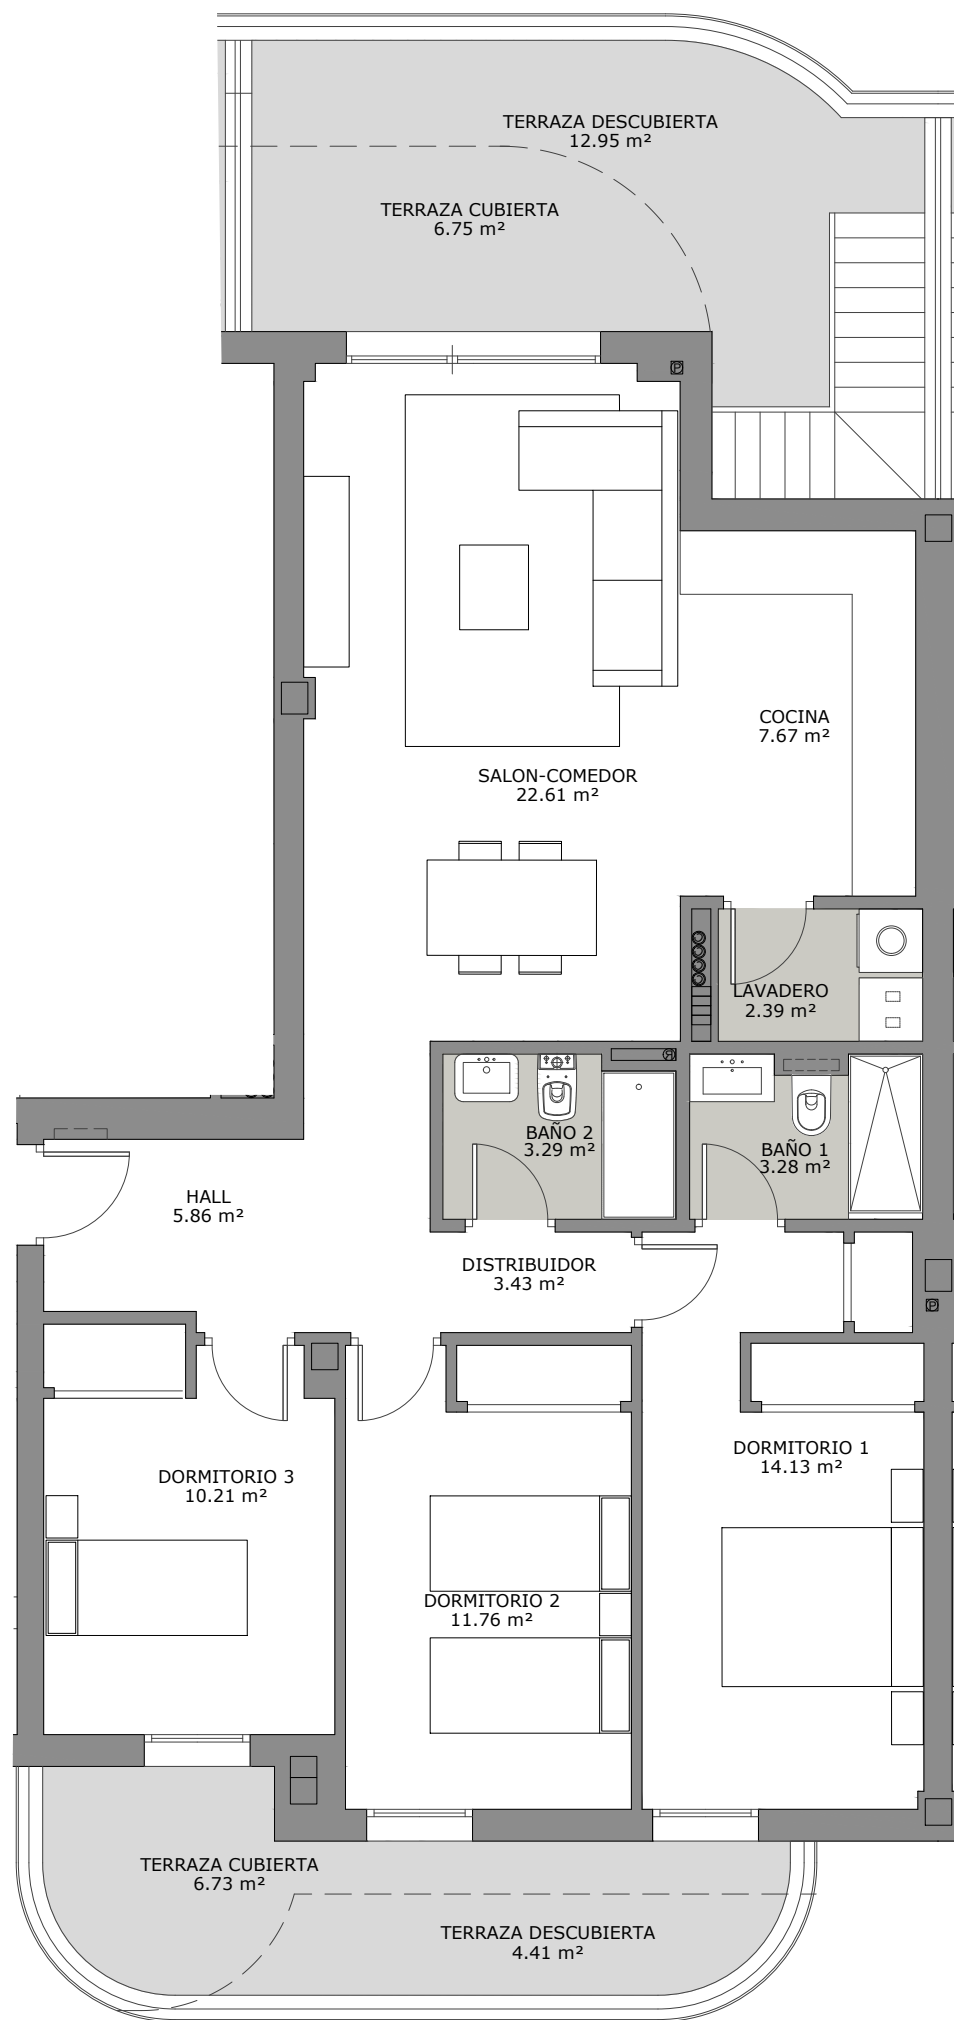

El presente plano de ventas, memoria de calidades constructivas, así como las infografías son meramente orientativas, no teniendo carácter contractual en cuanto a colores, texturas, vegetación, altura del vallado, y mobiliario, apertura/giros de huecos, ubicación de instalaciones o sanitarios. Asimismo, en las escaleras de bajada a la bodega o sótano, si existen, en su caso, y de salida a patios y/o jardines, el número de peldaños, cotas de niveles de parcelas son de carácter orientativo. A tal efecto HOLPROCUMA, S.L. se reserva la facultad de introducir aquellas modificaciones que vengan motivadas por razones técnicas, constructivas, legales, jurídicas o de suministros que sean indicadas por la Dirección Facultativa de la obra por ser necesarias o convenientes para la correcta finalización del edificio y/o que sean ordenadas por los organismos públicos competentes.




PORTAL 1 - PLANTA 3ª - LETRA C

Superficie Útil interior	84.63 m²
Superficie Útil Exterior Cubierta	13.48 m²
Superficie Útil Exterior Descubierta	86.43 m²
Superficie Útil Total	184.54 m²
Superficie Construida sin Z.Z.C.C.	211.26 m²
Superficie Construida con Z.Z.C.C.	220.72 m²


La superficies construida incluye el 100 % de los espacios exteriores.

Superficie Útil S/D Boja 218/2005	93.09 m²
Superf. Const. S/D Boja 218/2005	130.47 m²

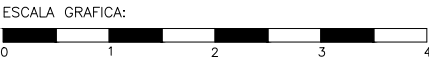

PARCELA-2.2 SECTOR API-07
LA ROSILLA. FUENGIROLA



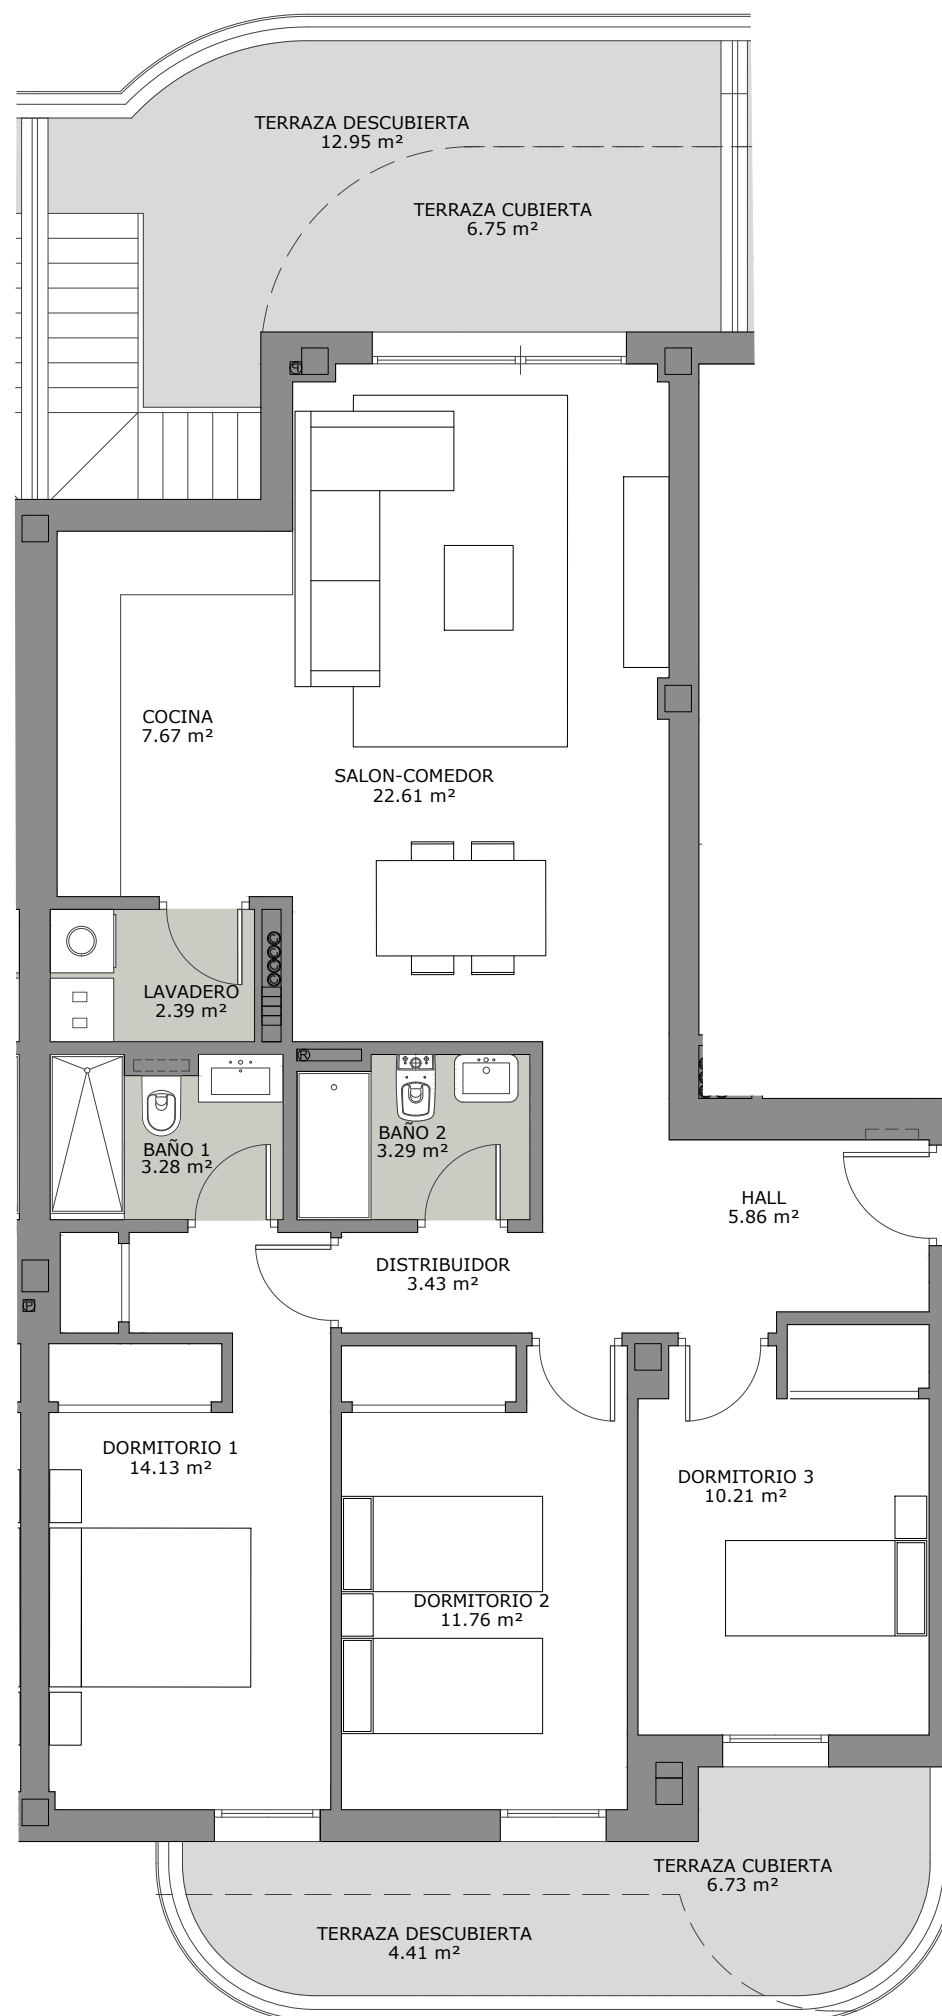

El presente plano de ventas, memoria de calidades constructivas, así como las infografías son meramente orientativas, no teniendo carácter contractual en cuanto a colores, texturas, vegetación, altura del vallado, y mobiliario, apertura/giros de huecos, ubicación de instalaciones o sanitarios. Asimismo, en las escaleras de bajada a la bodega o sótano, si existieren, en su caso, y de salida a patios y/o jardines, el número de peldaños, cotas de niveles de parcelas son de carácter orientativo. A tal efecto HOLPROCUMA, S.L. se reserva la facultad de introducir aquellas modificaciones que vengán motivadas por razones técnicas, constructivas, legales, jurídicas o de suministros que sean indicadas por la Dirección Facultativa de la obra por ser necesarias o convenientes para la correcta finalización del edificio y/o que sean ordenadas por los organismos públicos competentes.




SUNSET VIEWS

PORTAL 2 - PLANTA 3ª - LETRA C

Superficie Útil interior	84.63 m ²
Superficie Útil Exterior Cubierta	13.48 m ²
Superficie Útil Exterior Descubierta	86.43 m ²
Superficie Útil Total	184.54 m ²
Superficie Construida sin Z.Z.C.C.	211.26 m ²
Superficie Construida con Z.Z.C.C.	220.72 m ²


La superficies construida incluye el 100 % de los espacios exteriores.

Superficie Útil S/D Boja 218/2005	93.09 m ²
Superf. Const. S/D Boja 218/2005	130.47 m ²

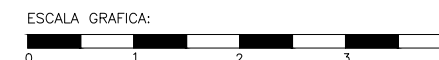

PARCELA-2.2 SECTOR API-07
LA ROSILLA. FUENGIROLA



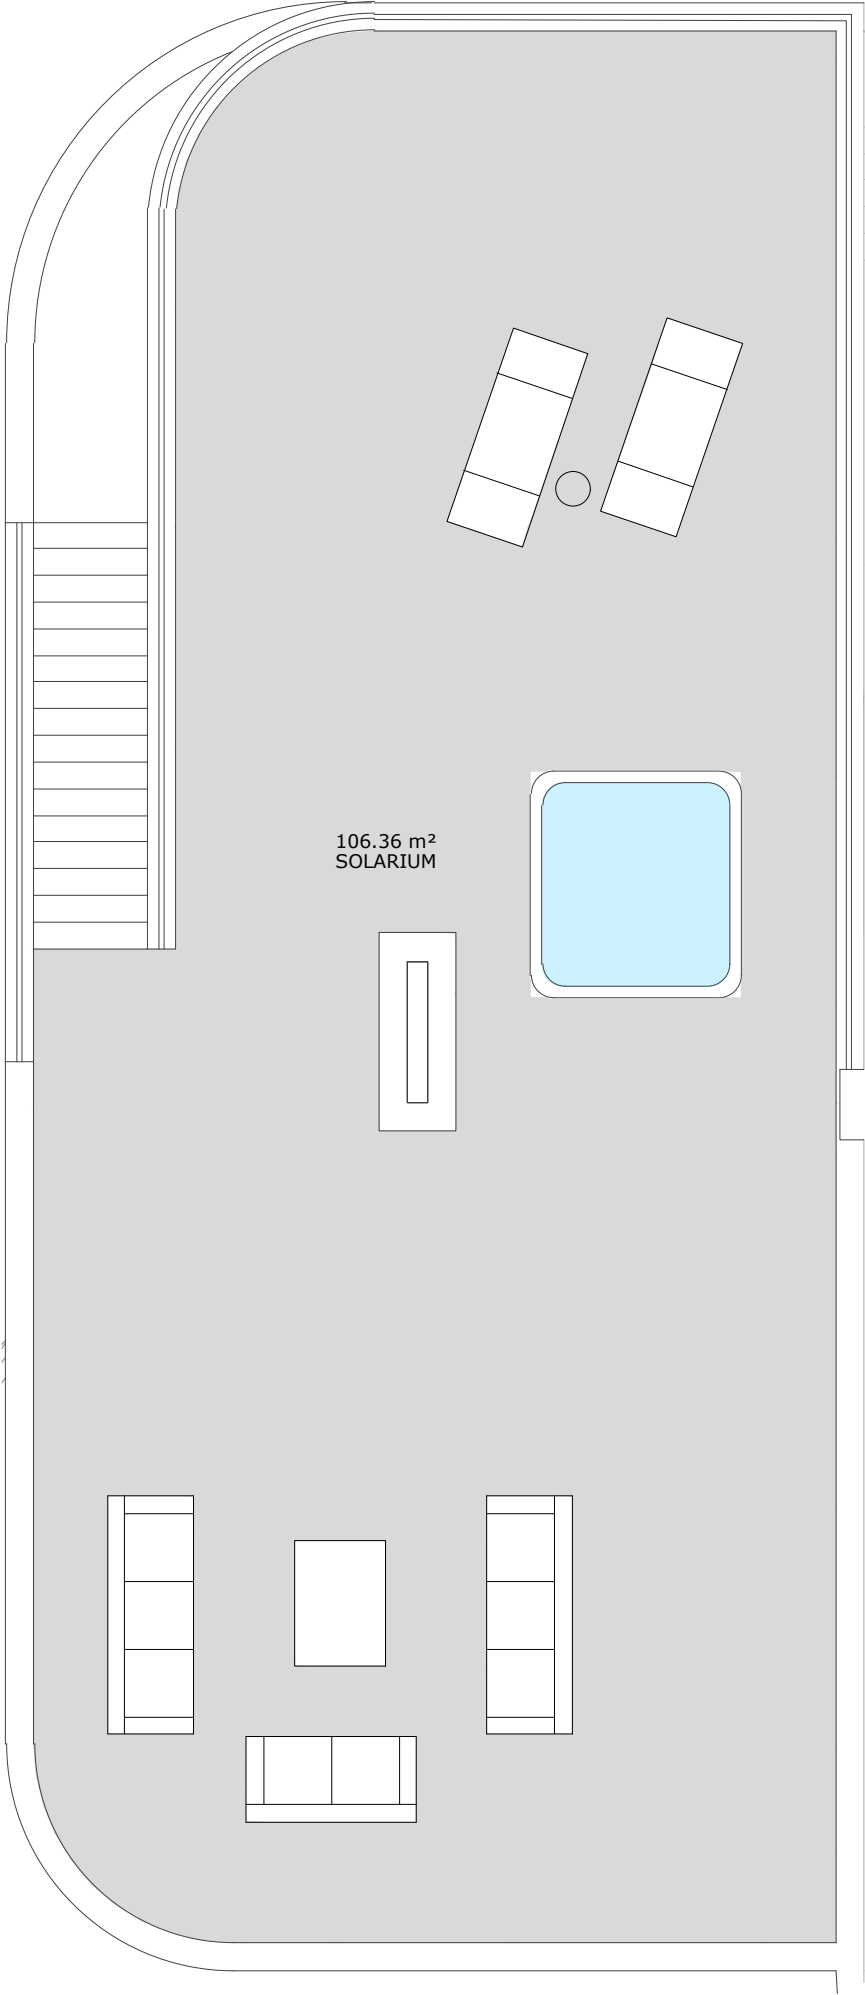


El presente plano de ventas, memoria de calidades constructivas, así como las infografías son meramente orientativas, no teniendo carácter contractual en cuanto a colores, texturas, vegetación, altura del vallado, y mobiliario, apertura/giros de huecos, ubicación de instalaciones o sanitarios. Asimismo, en las escaleras de bajada a la bodega o sótano, si existieren, en su caso, y de salida a patios y/o jardines, el número de peldaños, cotas de niveles de parcelas son de carácter orientativo. A tal efecto HOLPROCUMA, S.L. se reserva la facultad de introducir aquellas modificaciones que vengan motivadas por razones técnicas, constructivas, legales, jurídicas o de suministros que sean indicadas por la Dirección Facultativa de la obra por ser necesarias o convenientes para la correcta finalización del edificio y/o que sean ordenadas por los organismos públicos competentes.

PORTAL 1 - P. SOLARIUM - LETRA A


Superficie Útil interior	80.60 m²
Superficie Útil Exterior Cubierta	34.40 m²
Superficie Útil Exterior Descubierta	123.95 m²
Superficie Útil Total	238.95 m²
Superficie Construida sin Z.Z.C.C.	277.61 m²
Superficie Construida con Z.Z.C.C.	288.70 m²

La superficies construida incluye el 100 % de los espacios exteriores.


Superficie Útil S/D Boja 218/2005	88.66 m²
Superf. Const. S/D Boja 218/2005	138.41 m²

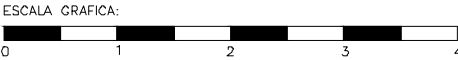

PARCELA-2.2 SECTOR API-07
LA ROSILLA. FUENGIROLA

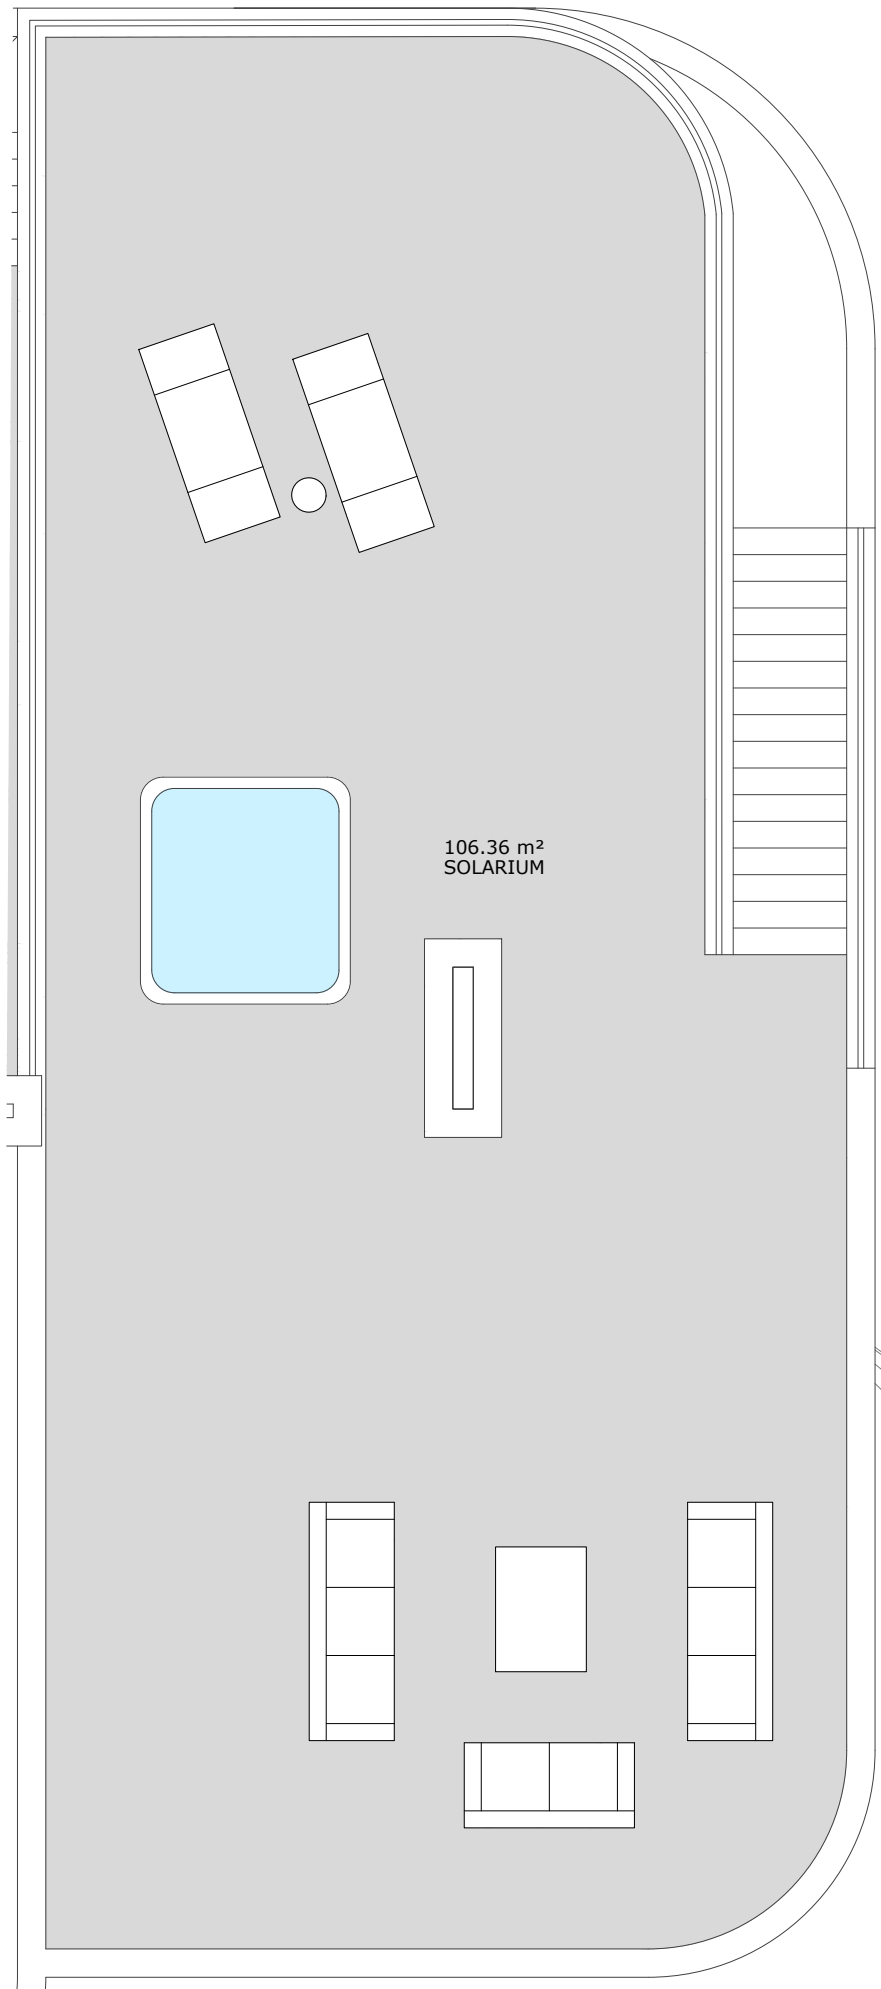

El presente plano de ventas, memoria de calidades constructivas, así como las infografías son meramente orientativas, no teniendo carácter contractual en cuanto a colores, texturas, vegetación, altura del vallado, y mobiliario, apertura/giros de huecos, ubicación de instalaciones o sanitarios. Asimismo, en las escaleras de bajada a la bodega o sótano, si existieren, en su caso, y de salida a patios y/o jardines, el número de peldaños, cotas de niveles de parcelas son de carácter orientativo. A tal efecto HOLPROCUMA, S.L. se reserva la facultad de introducir aquellas modificaciones que vengan motivadas por razones técnicas, constructivas, legales, jurídicas o de suministros que sean indicadas por la Dirección Facultativa de la obra por ser necesarias o convenientes para la correcta finalización del edificio y/o que sean ordenadas por los organismos públicos competentes.

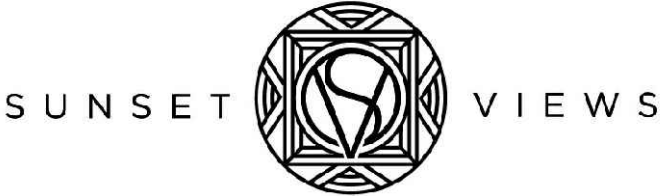

PORTAL 2 - P.SOLARIUM - LETRA A

Superficie Útil interior	80.60 m²
Superficie Útil Exterior Cubierta	34.40 m²
Superficie Útil Exterior Descubierta	123.95 m²
Superficie Útil Total	238.95 m²
Superficie Construida sin Z.Z.C.C.	277.61 m²
Superficie Construida con Z.Z.C.C.	288.70 m²


La superficies construida incluye el 100 % de los espacios exteriores.

Superficie Útil S/D Boja 218/2005	88.66 m²
Superf. Const. S/D Boja 218/2005	138.41 m²



PARCELA-2.2 SECTOR API-07
LA ROSILLA. FUENGIROLA



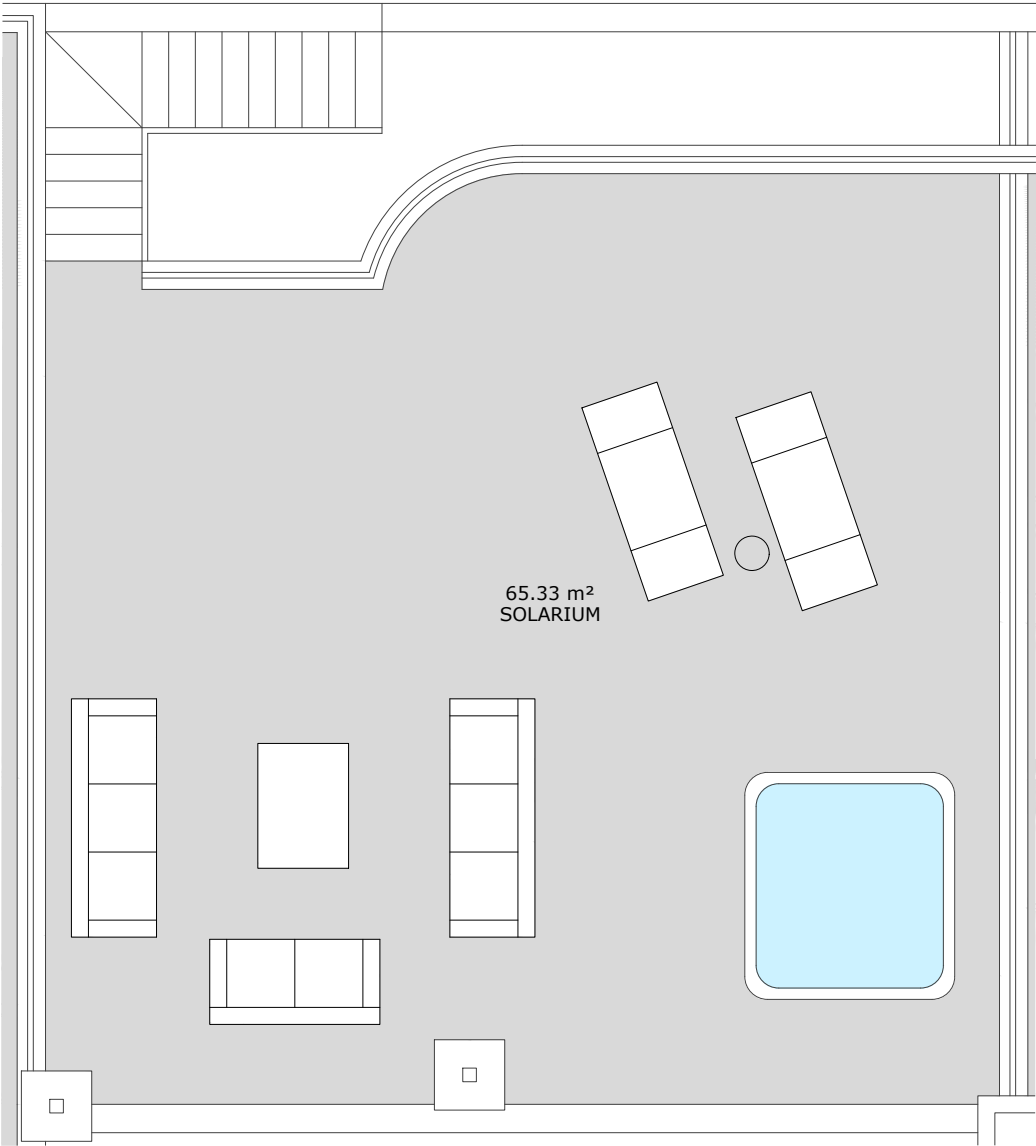

SUNSET VIEWS

PORTAL 1 - P. SOLARIUM - LETRA B

Superficie Útil interior	56.40 m²
Superficie Útil Exterior Cubierta	11.49 m²
Superficie Útil Exterior Descubierta	76.96 m²
Superficie Útil Total	144.85 m²
Superficie Construida sin Z.Z.C.C.	164.58 m²
Superficie Construida con Z.Z.C.C.	171.12 m²

La superficies construida incluye el 100 % de los espacios exteriores.

Superficie Útil S/D Boja 218/2005	62.04 m²
Superf. Const. S/D Boja 218/2005	88.31 m²




ESCALA GRAFICA:
0 1 2 3 4

PARCELA-2.2 SECTOR API-07
LA ROSILLA. FUENGIROLA



HOLPROCUMA

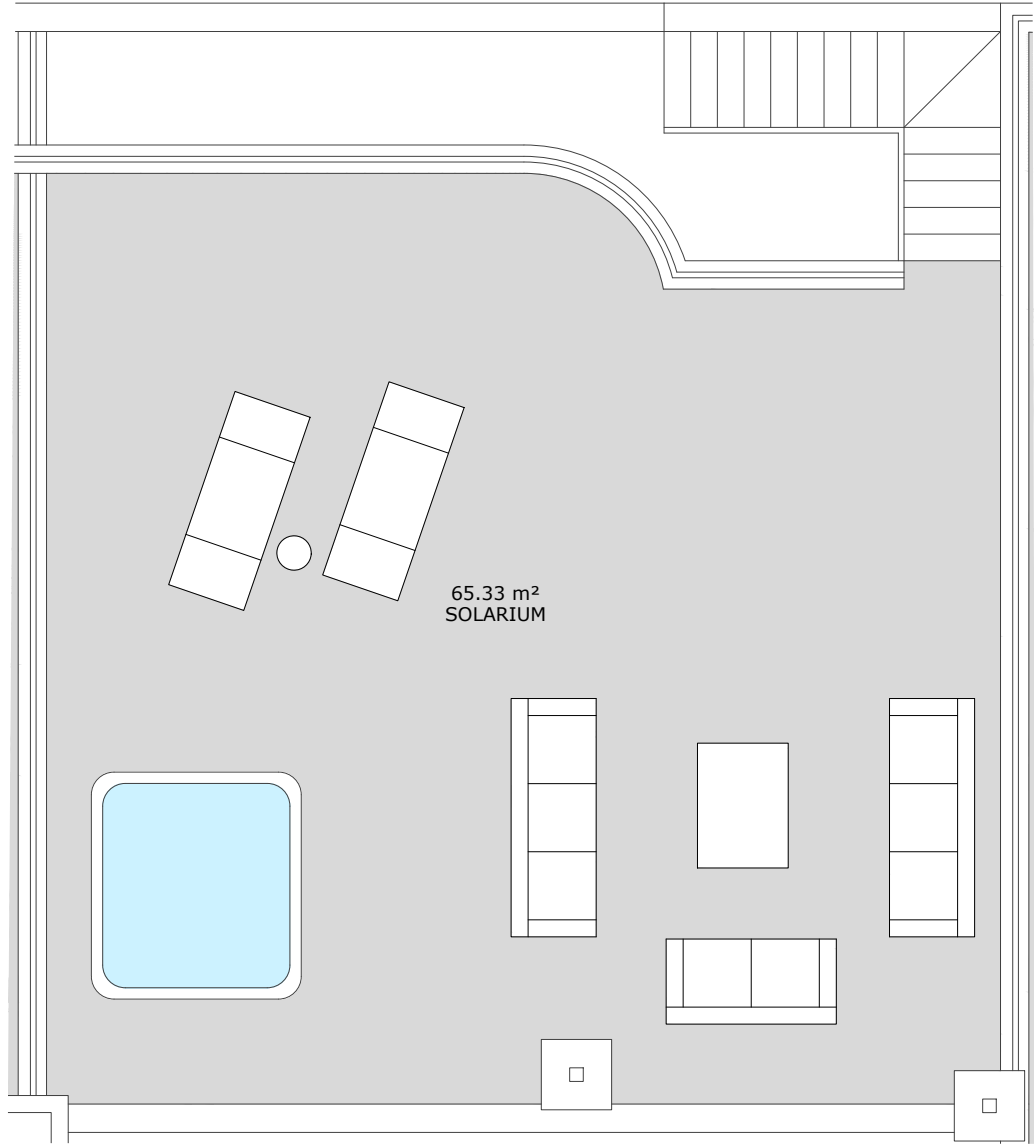

El presente plano de ventas, memoria de calidades constructivas, así como las infografías son meramente orientativas, no teniendo carácter contractual en cuanto a colores, texturas, vegetación, altura del vallado, y mobiliario, apertura/giros de huecos, ubicación de instalaciones o sanitarios. Asimismo, en las escaleras de bajada a la bodega o sótano, si existieren, en su caso, y de salida a patios y/o jardines, el número de peldaños, cotas de niveles de parcelas son de carácter orientativo. A tal efecto HOLPROCUMA, S.L. se reserva la facultad de introducir aquellas modificaciones que vengan motivadas por razones técnicas, constructivas, legales, jurídicas o de suministros que sean indicadas por la Dirección Facultativa de la obra por ser necesarias o convenientes para la correcta finalización del edificio y/o que sean ordenadas por los organismos públicos competentes.

PORTAL 2 - P.SOLARIUM - LETRA B

Superficie Útil interior	56.40 m²
Superficie Útil Exterior Cubierta	11.49 m²
Superficie Útil Exterior Descubierta	76.96 m²
Superficie Útil Total	144.85 m²
Superficie Construida sin Z.Z.C.C.	164.58 m²
Superficie Construida con Z.Z.C.C.	171.12 m²


La superficies construida incluye el 100 % de los espacios exteriores.

Superficie Útil S/D Boja 218/2005	62.04 m²
Superf. Const. S/D Boja 218/2005	88.31 m²



ESCALA GRAFICA:
0 1 2 3 4

PARCELA-2.2 SECTOR API-07
LA ROSILLA. FUENGIROLA

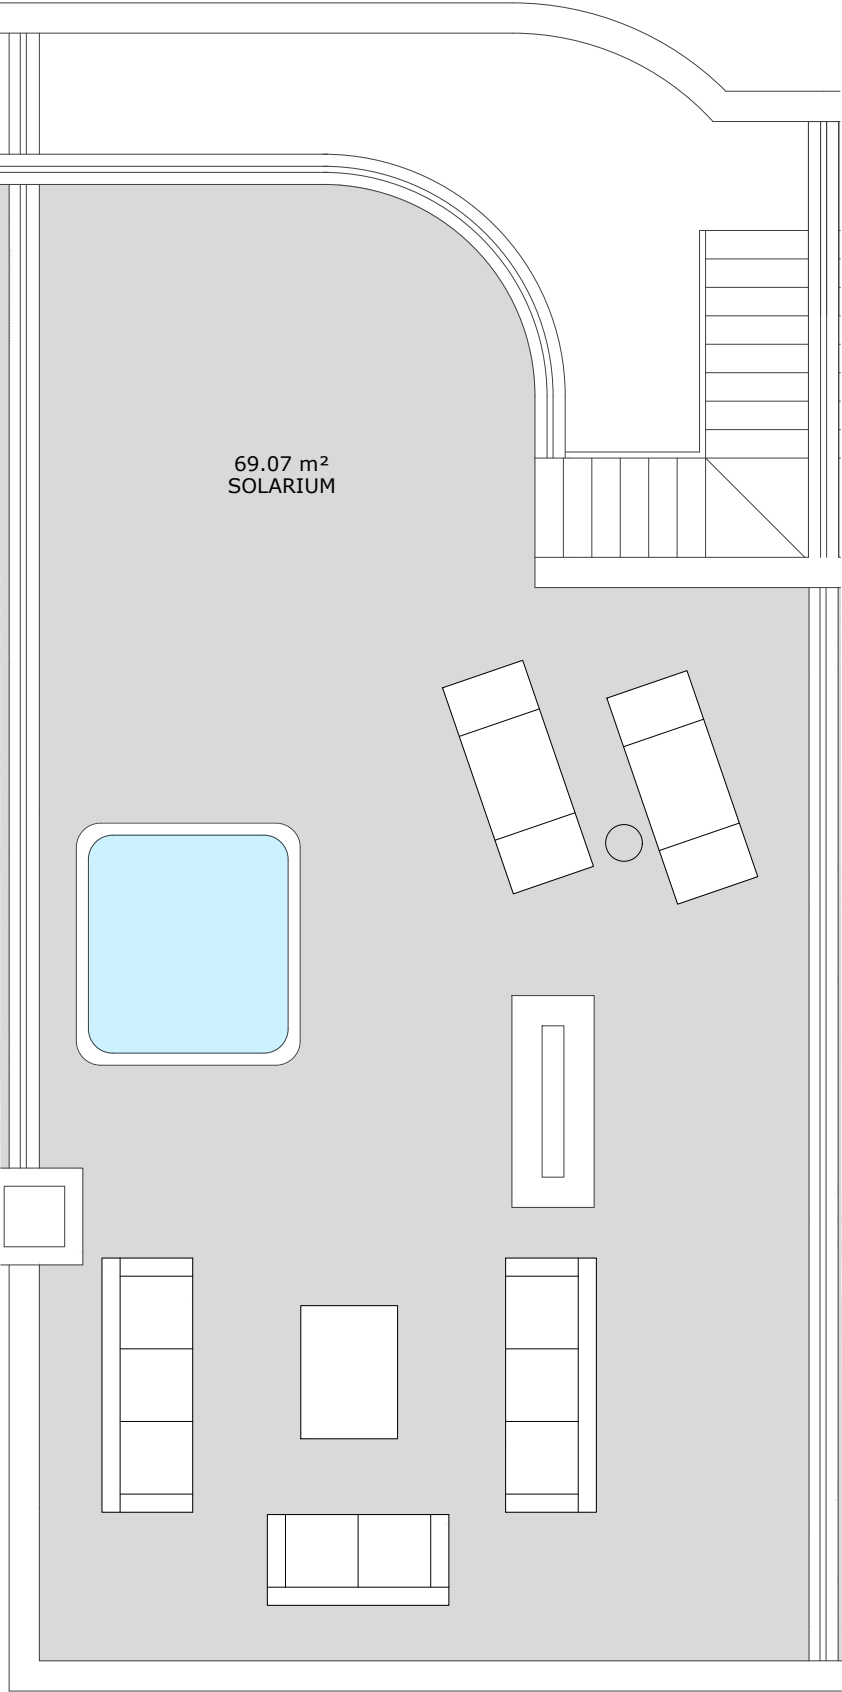

El presente plano de ventas, memoria de calidades constructivas, así como las infografías son meramente orientativas, no teniendo carácter contractual en cuanto a colores, texturas, vegetación, altura del vallado, y mobiliario, apertura/giros de huecos, ubicación de instalaciones o sanitarios. Asimismo, en las escaleras de bajada a la bodega o sótano, si existieren, en su caso, y de salida a patios y/o jardines, el número de peldaños, cotas de niveles de parcelas son de carácter orientativo. A tal efecto HOLPROCUMA, S.L. se reserva la facultad de introducir aquellas modificaciones que vengan motivadas por razones técnicas, constructivas, legales, jurídicas o de suministros que sean indicadas por la Dirección Facultativa de la obra por ser necesarias o convenientes para la correcta finalización del edificio y/o que sean ordenadas por los organismos públicos competentes.

PORTAL 1 - P.SOLARIUM - LETRA C


Superficie Útil interior	84.63 m²
Superficie Útil Exterior Cubierta	13.48 m²
Superficie Útil Exterior Descubierta	86.43 m²
Superficie Útil Total	184.54 m²
Superficie Construida sin Z.Z.C.C.	211.26 m²
Superficie Construida con Z.Z.C.C.	220.72 m²

La superficies construida incluye el 100 % de los espacios exteriores.


Superficie Útil S/D Boja 218/2005	93.09 m²
Superf. Const. S/D Boja 218/2005	130.47 m²



PARCELA-2.2 SECTOR API-07
LA ROSILLA. FUENGIROLA

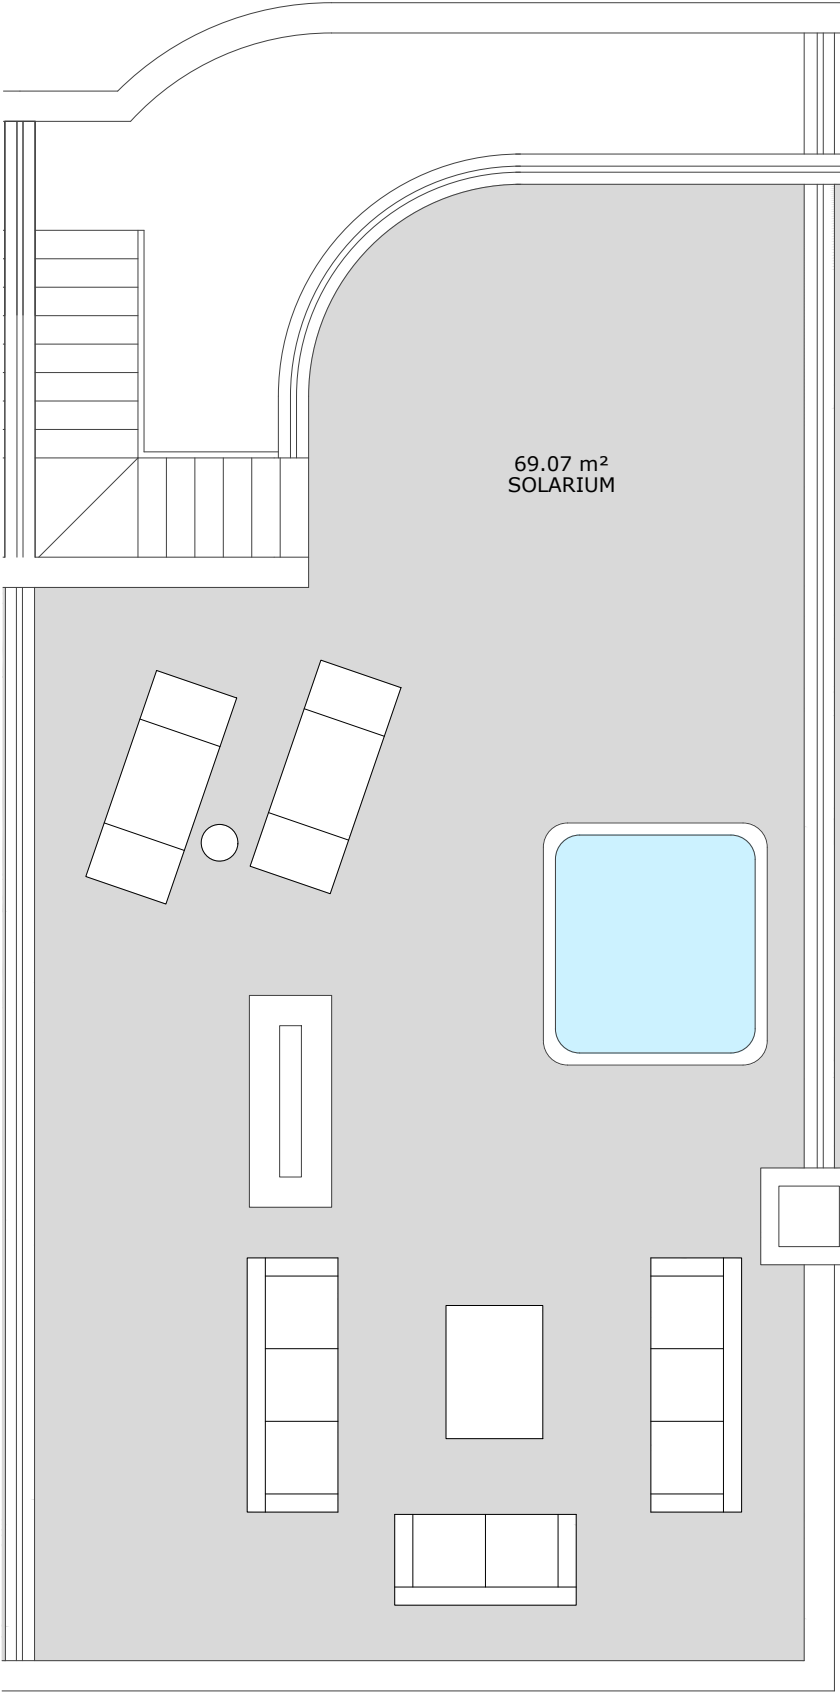

El presente plano de ventas, memoria de calidades constructivas, así como las infografías son meramente orientativas, no teniendo carácter contractual en cuanto a colores, texturas, vegetación, altura del vallado, y mobiliario, apertura/giros de huecos, ubicación de instalaciones o sanitarios. Asimismo, en las escaleras de bajada a la bodega o sótano, si existieren, en su caso, y de salida a patios y/o jardines, el número de peldaños, cotas de niveles de parcelas son de carácter orientativo. A tal efecto HOLPROCUMA, S.L. se reserva la facultad de introducir aquellas modificaciones que vengan motivadas por razones técnicas, constructivas, legales, jurídicas o de suministros que sean indicadas por la Dirección Facultativa de la obra por ser necesarias o convenientes para la correcta finalización del edificio y/o que sean ordenadas por los organismos públicos competentes.

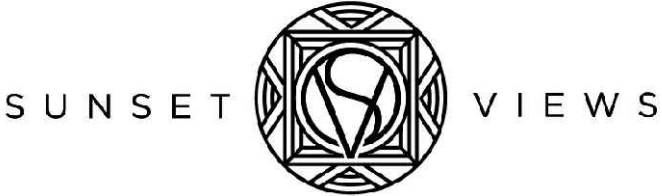

PORTAL 2 - P.SOLARIUM - LETRA C

Superficie Útil interior	84.63 m²
Superficie Útil Exterior Cubierta	13.48 m²
Superficie Útil Exterior Descubierta	86.43 m²
Superficie Útil Total	184.54 m²
Superficie Construida sin Z.Z.C.C.	211.26 m²
Superficie Construida con Z.Z.C.C.	220.72 m²

La superficies construida incluye el 100 % de los espacios exteriores.

Superficie Útil S/D Boja 218/2005	93.09 m²
Superf. Const. S/D Boja 218/2005	130.47 m²



PARCELA-2.2 SECTOR API-07
LA ROSILLA. FUENGIROLA

