



PLANTA SOTANO

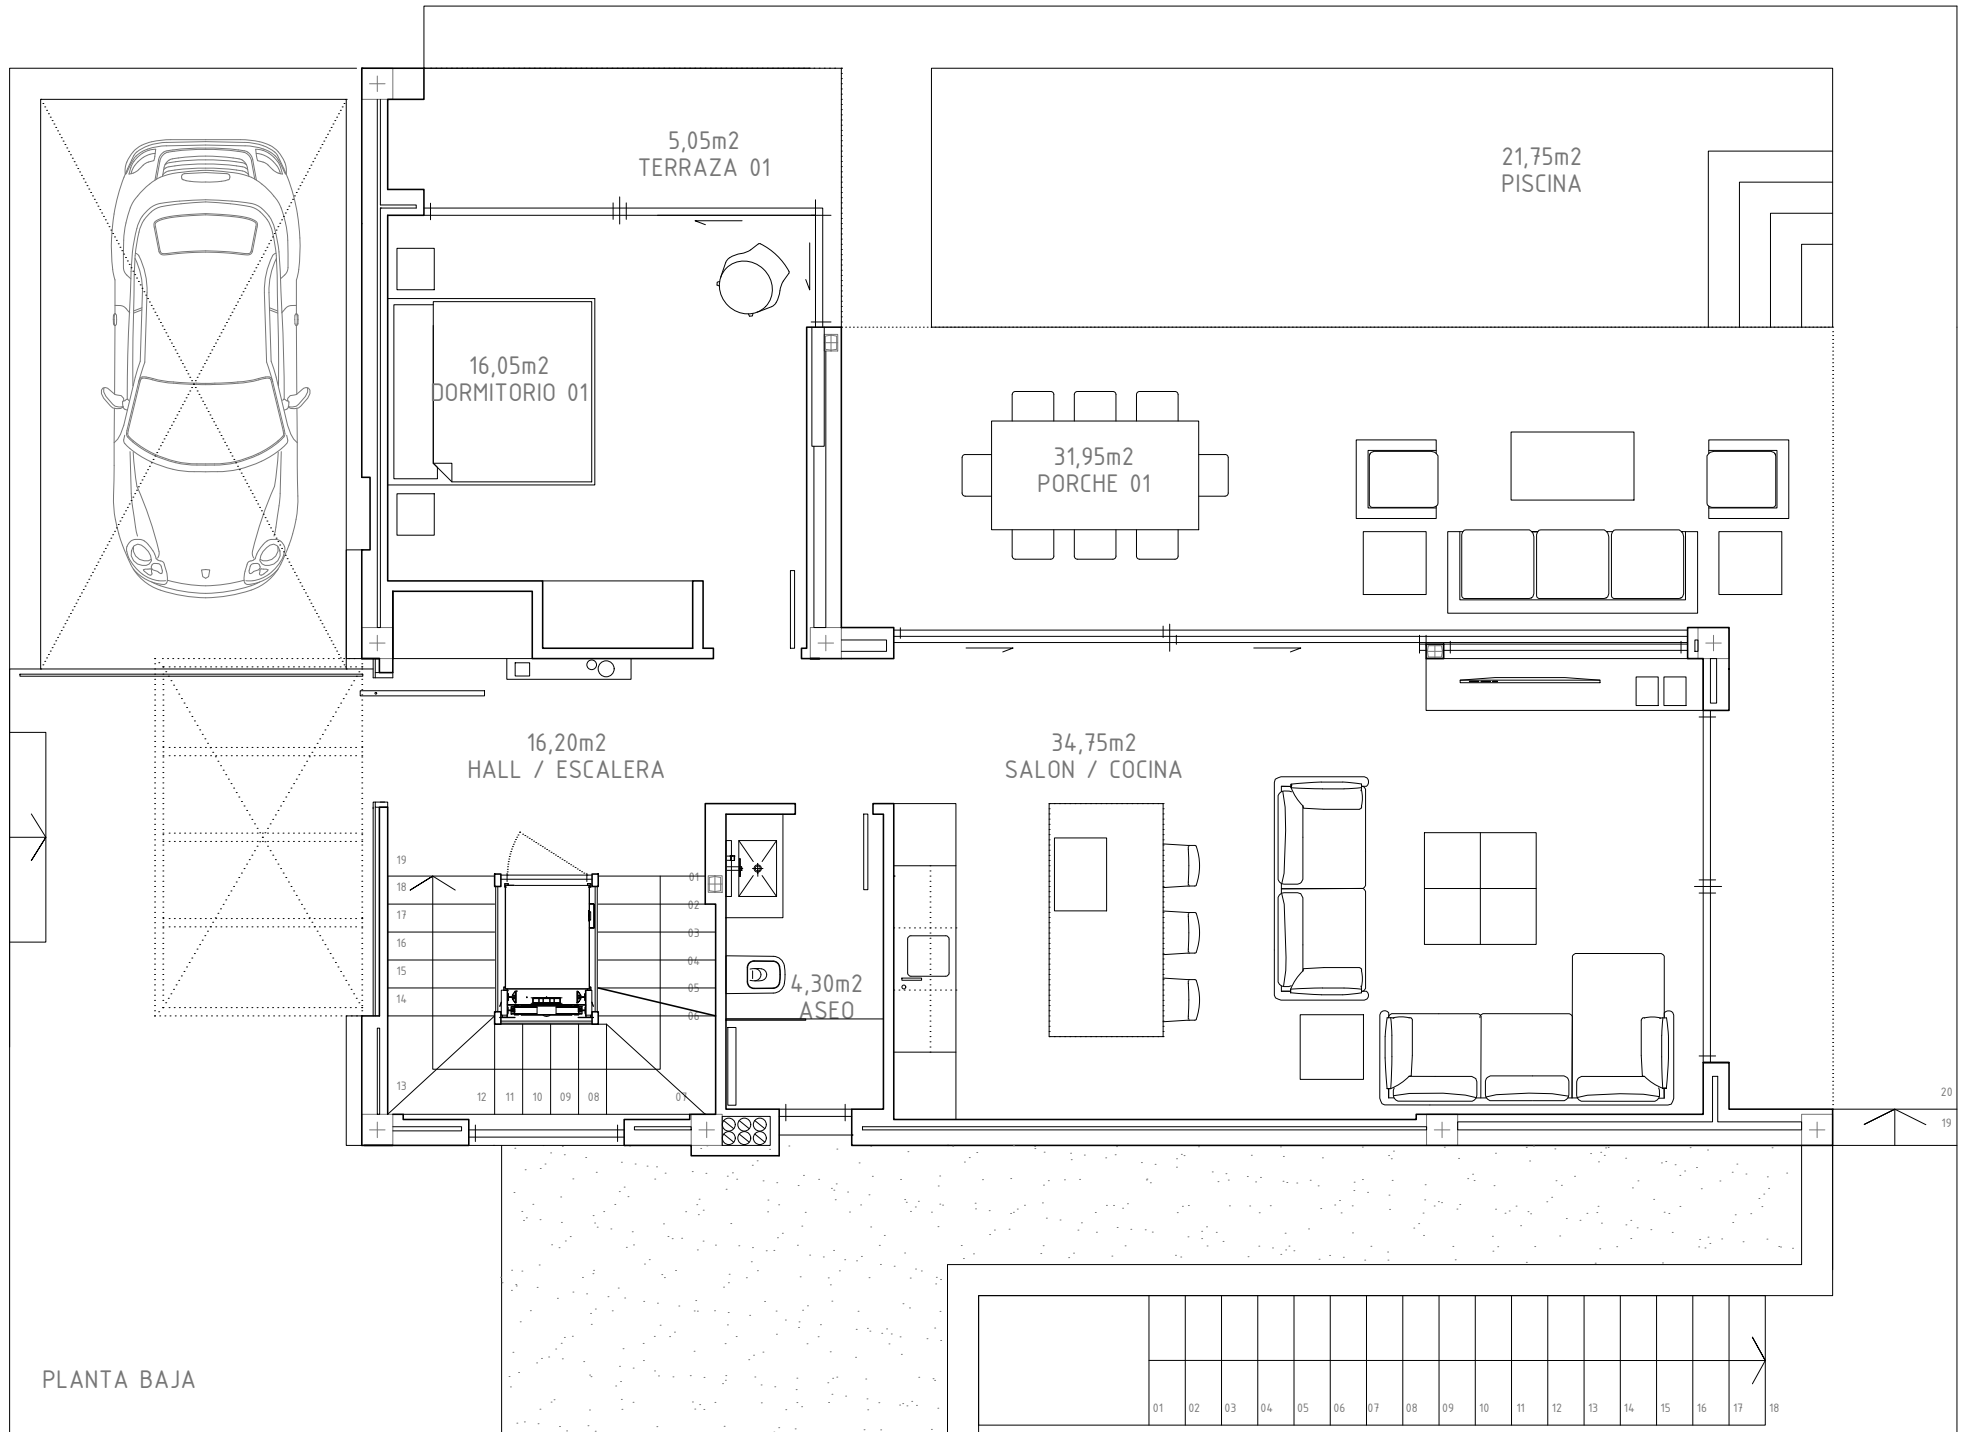

PLANTA BAJA


01 02 03 04 05 06 07 08 09 10 11 12 13 14 15 16 17 18

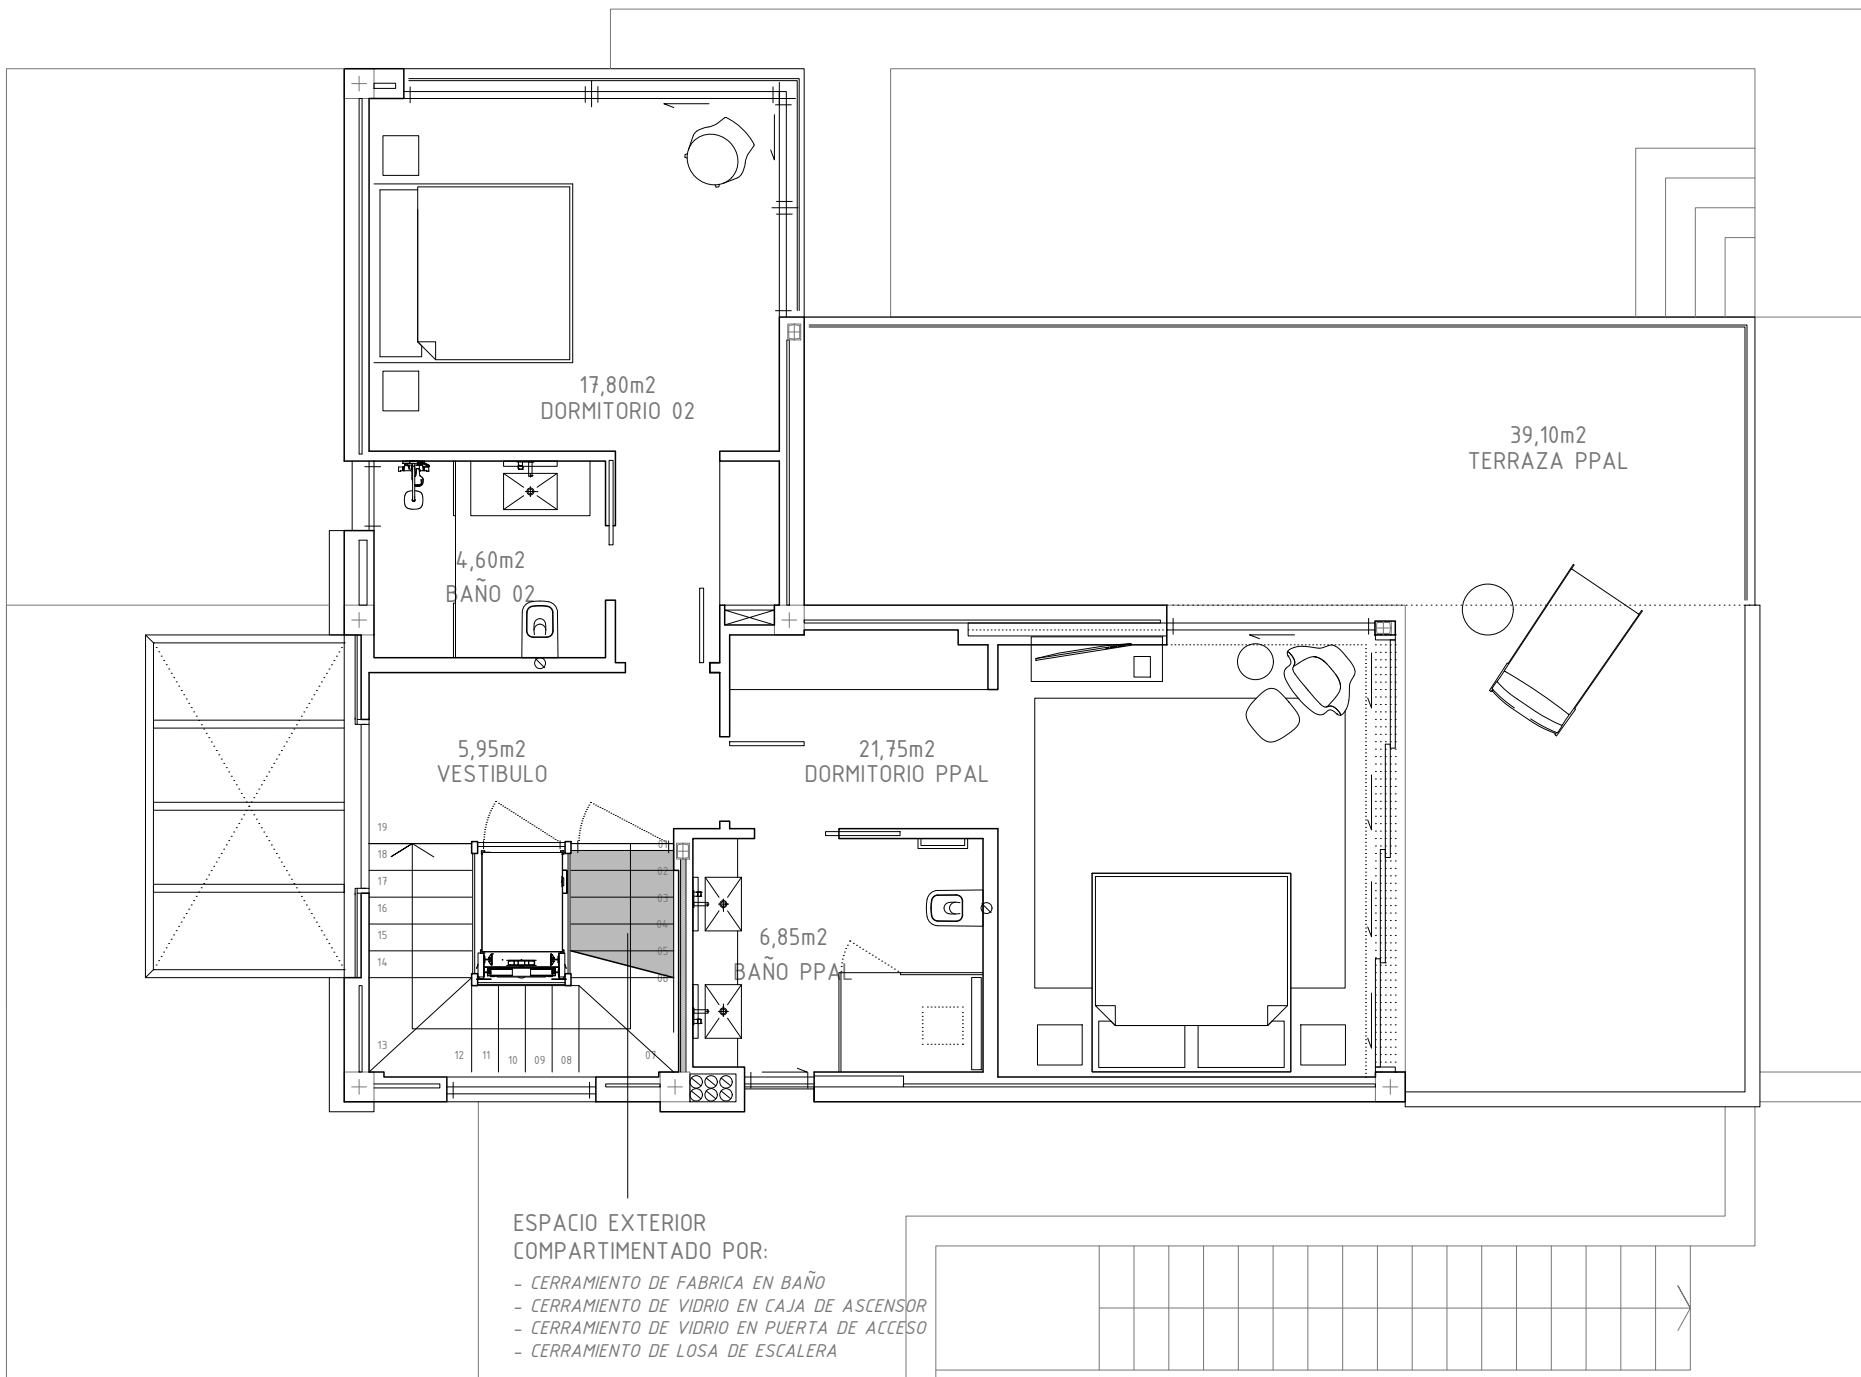

ESPACIO EXTERIOR  
 COMPARTIMENTADO POR:

- CERRAMIENTO DE FABRICA EN BAÑO
- CERRAMIENTO DE VIDRIO EN CAJA DE ASCENSOR
- CERRAMIENTO DE VIDRIO EN PUERTA DE ACCESO
- CERRAMIENTO DE LOSA DE ESCALERA


PLANTA ALTA

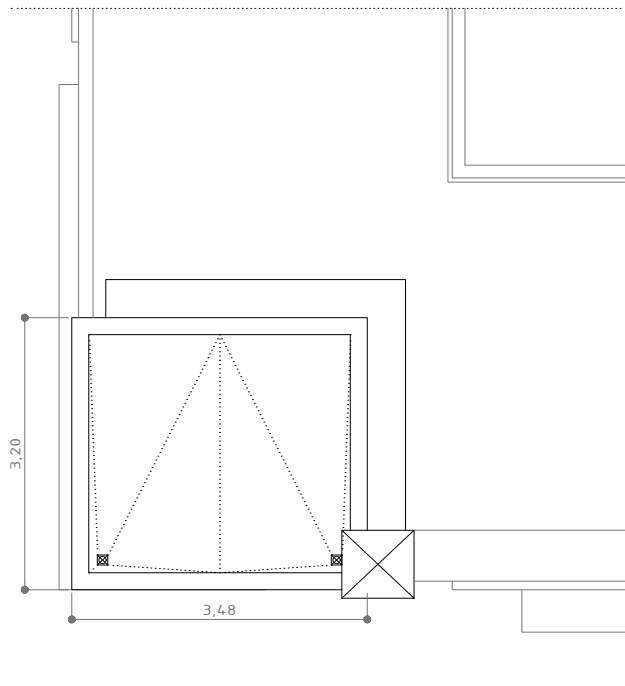

PLANTA DE CUBIERTA CASTILLETE

SUPERFICIE CUBIERTA = 11,15m<sup>2</sup> (<10,00m<sup>2</sup>+ CASETON ASCENSOR)

SUPERFICIE CUBIERTA PLANTA INFERIOR = 96,00m<sup>2</sup>

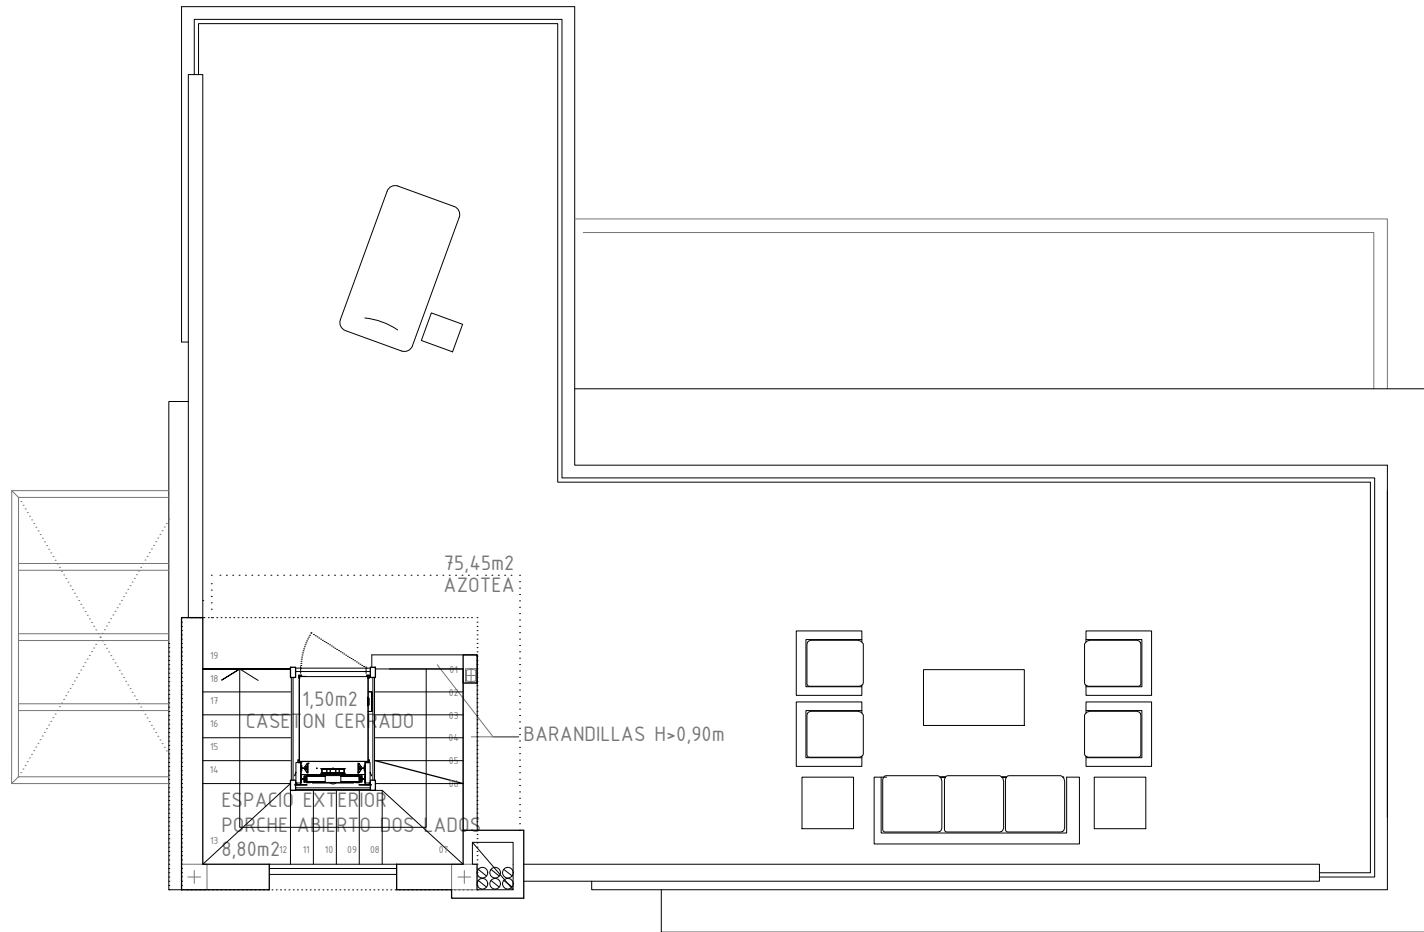

PLANTA DE CUBIERTA