



PLANTA SOTANO

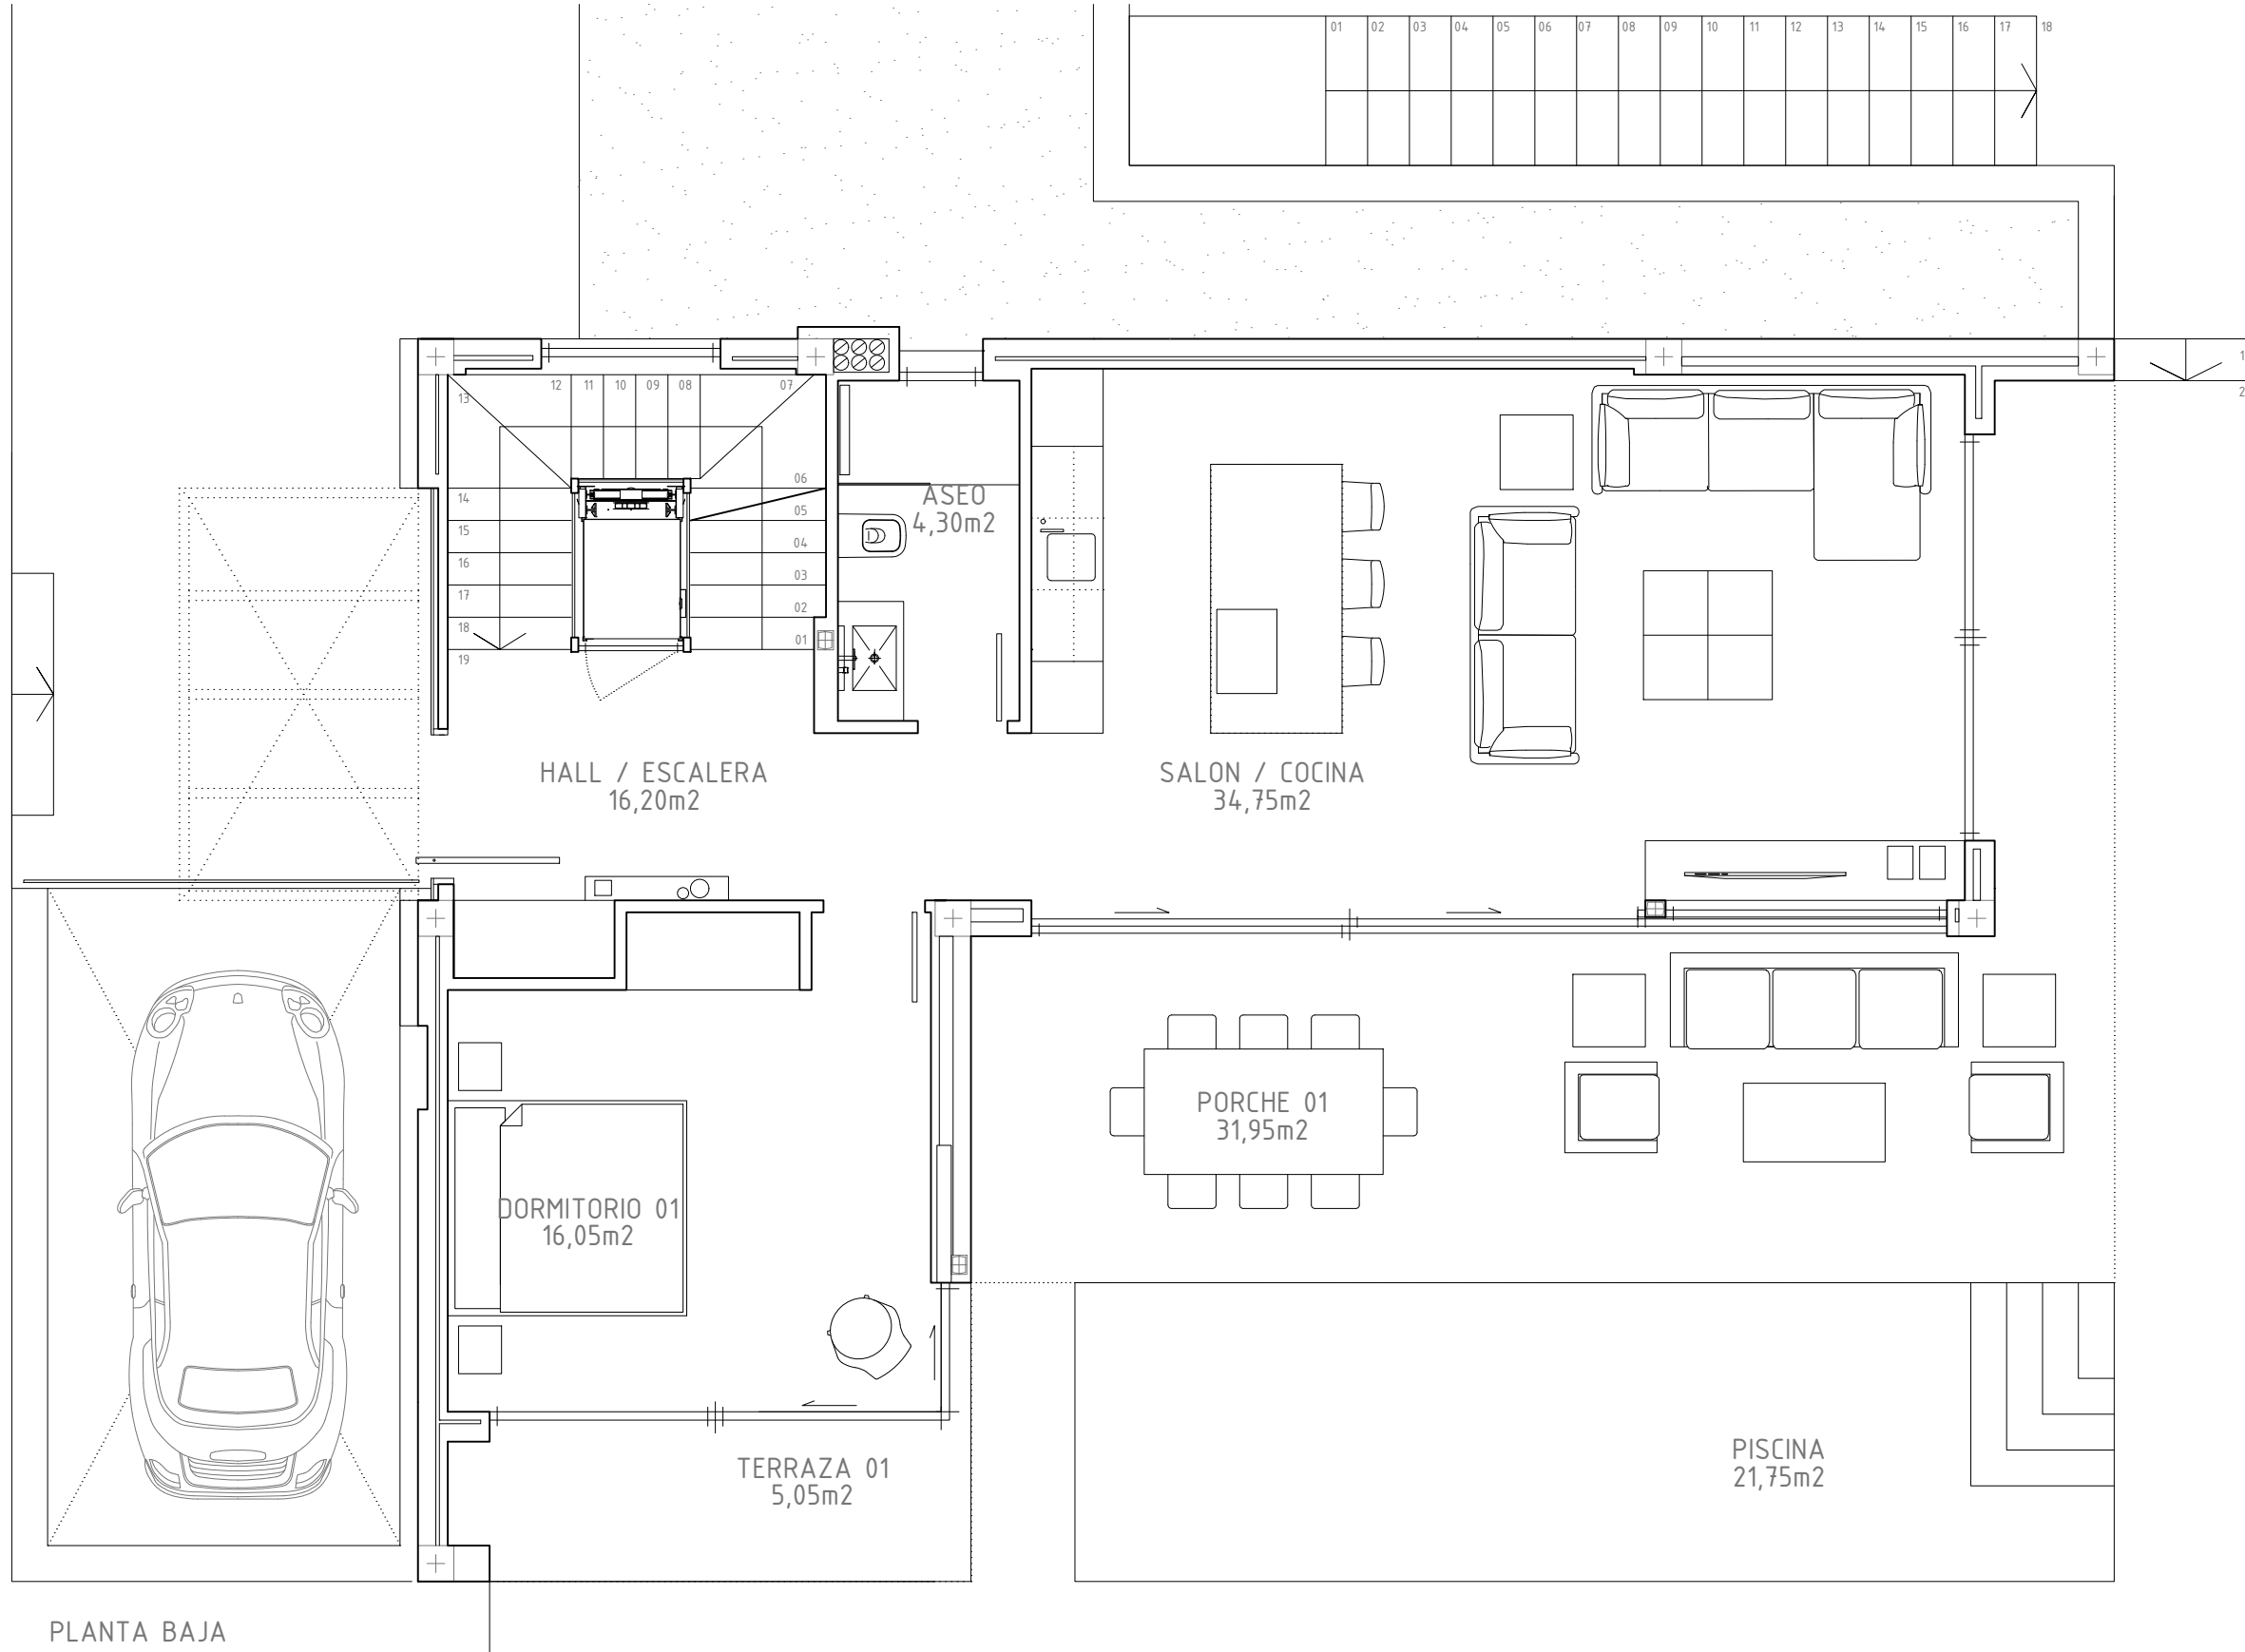


PLANTA BAJA

ESPACIO EXTERIOR
COMPARTIMENTADO POR:

- CERRAMIENTO DE FABRICA EN BAÑO
- CERRAMIENTO DE VIDRIO EN CAJA DE ASCENSOR
- CERRAMIENTO DE VIDRIO EN PUERTA DE ACCESO
- CERRAMIENTO DE LOSA DE ESCALERA

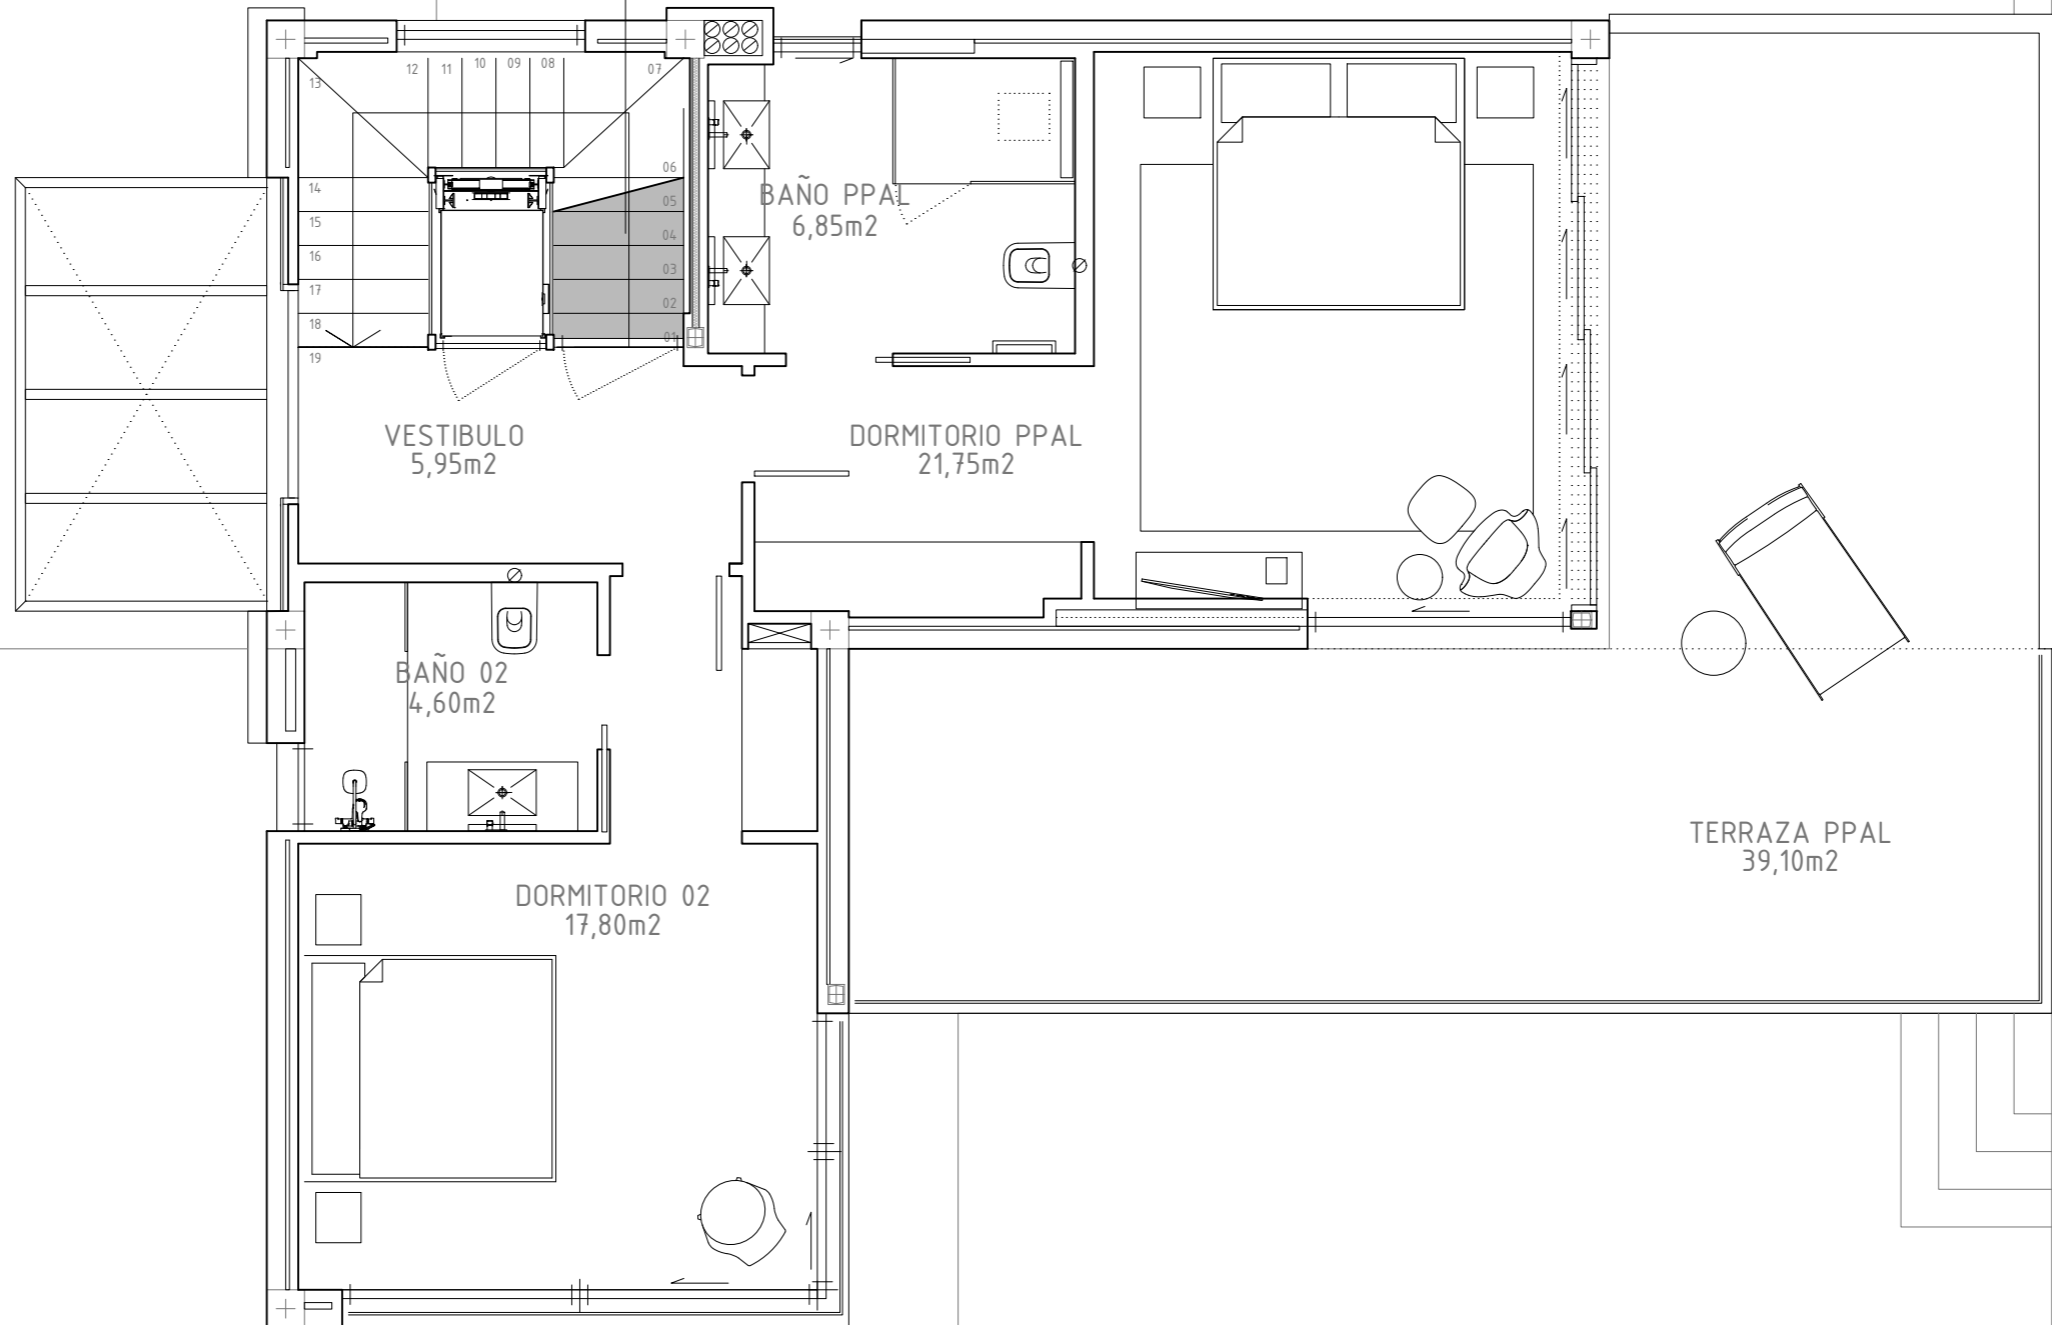


PLANTA ALTA

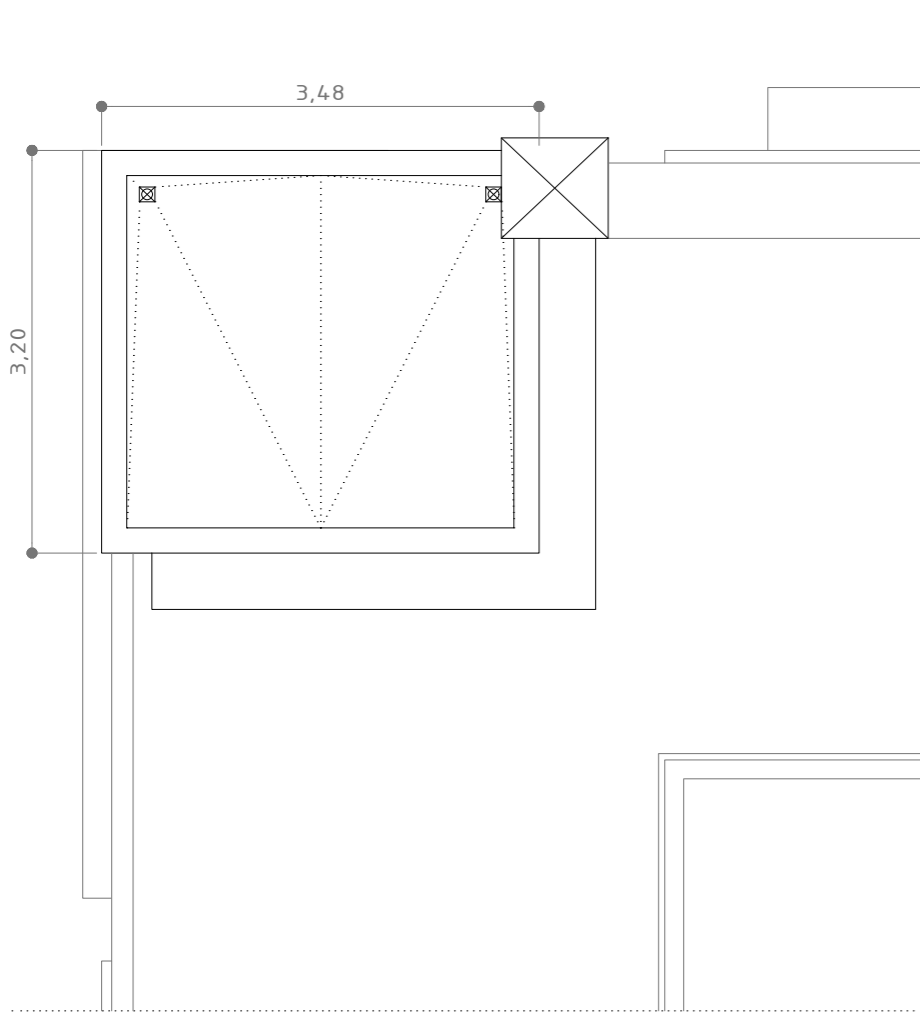

PLANTA DE CUBIERTA CASTILLETE

SUPERFICIE CUBIERTA = 11,15m² (<10,00M²+ CASETÓN ASCENSOR)

SUPERFICIE CUBIERTA PLANTA INFERIOR = 96,00m²

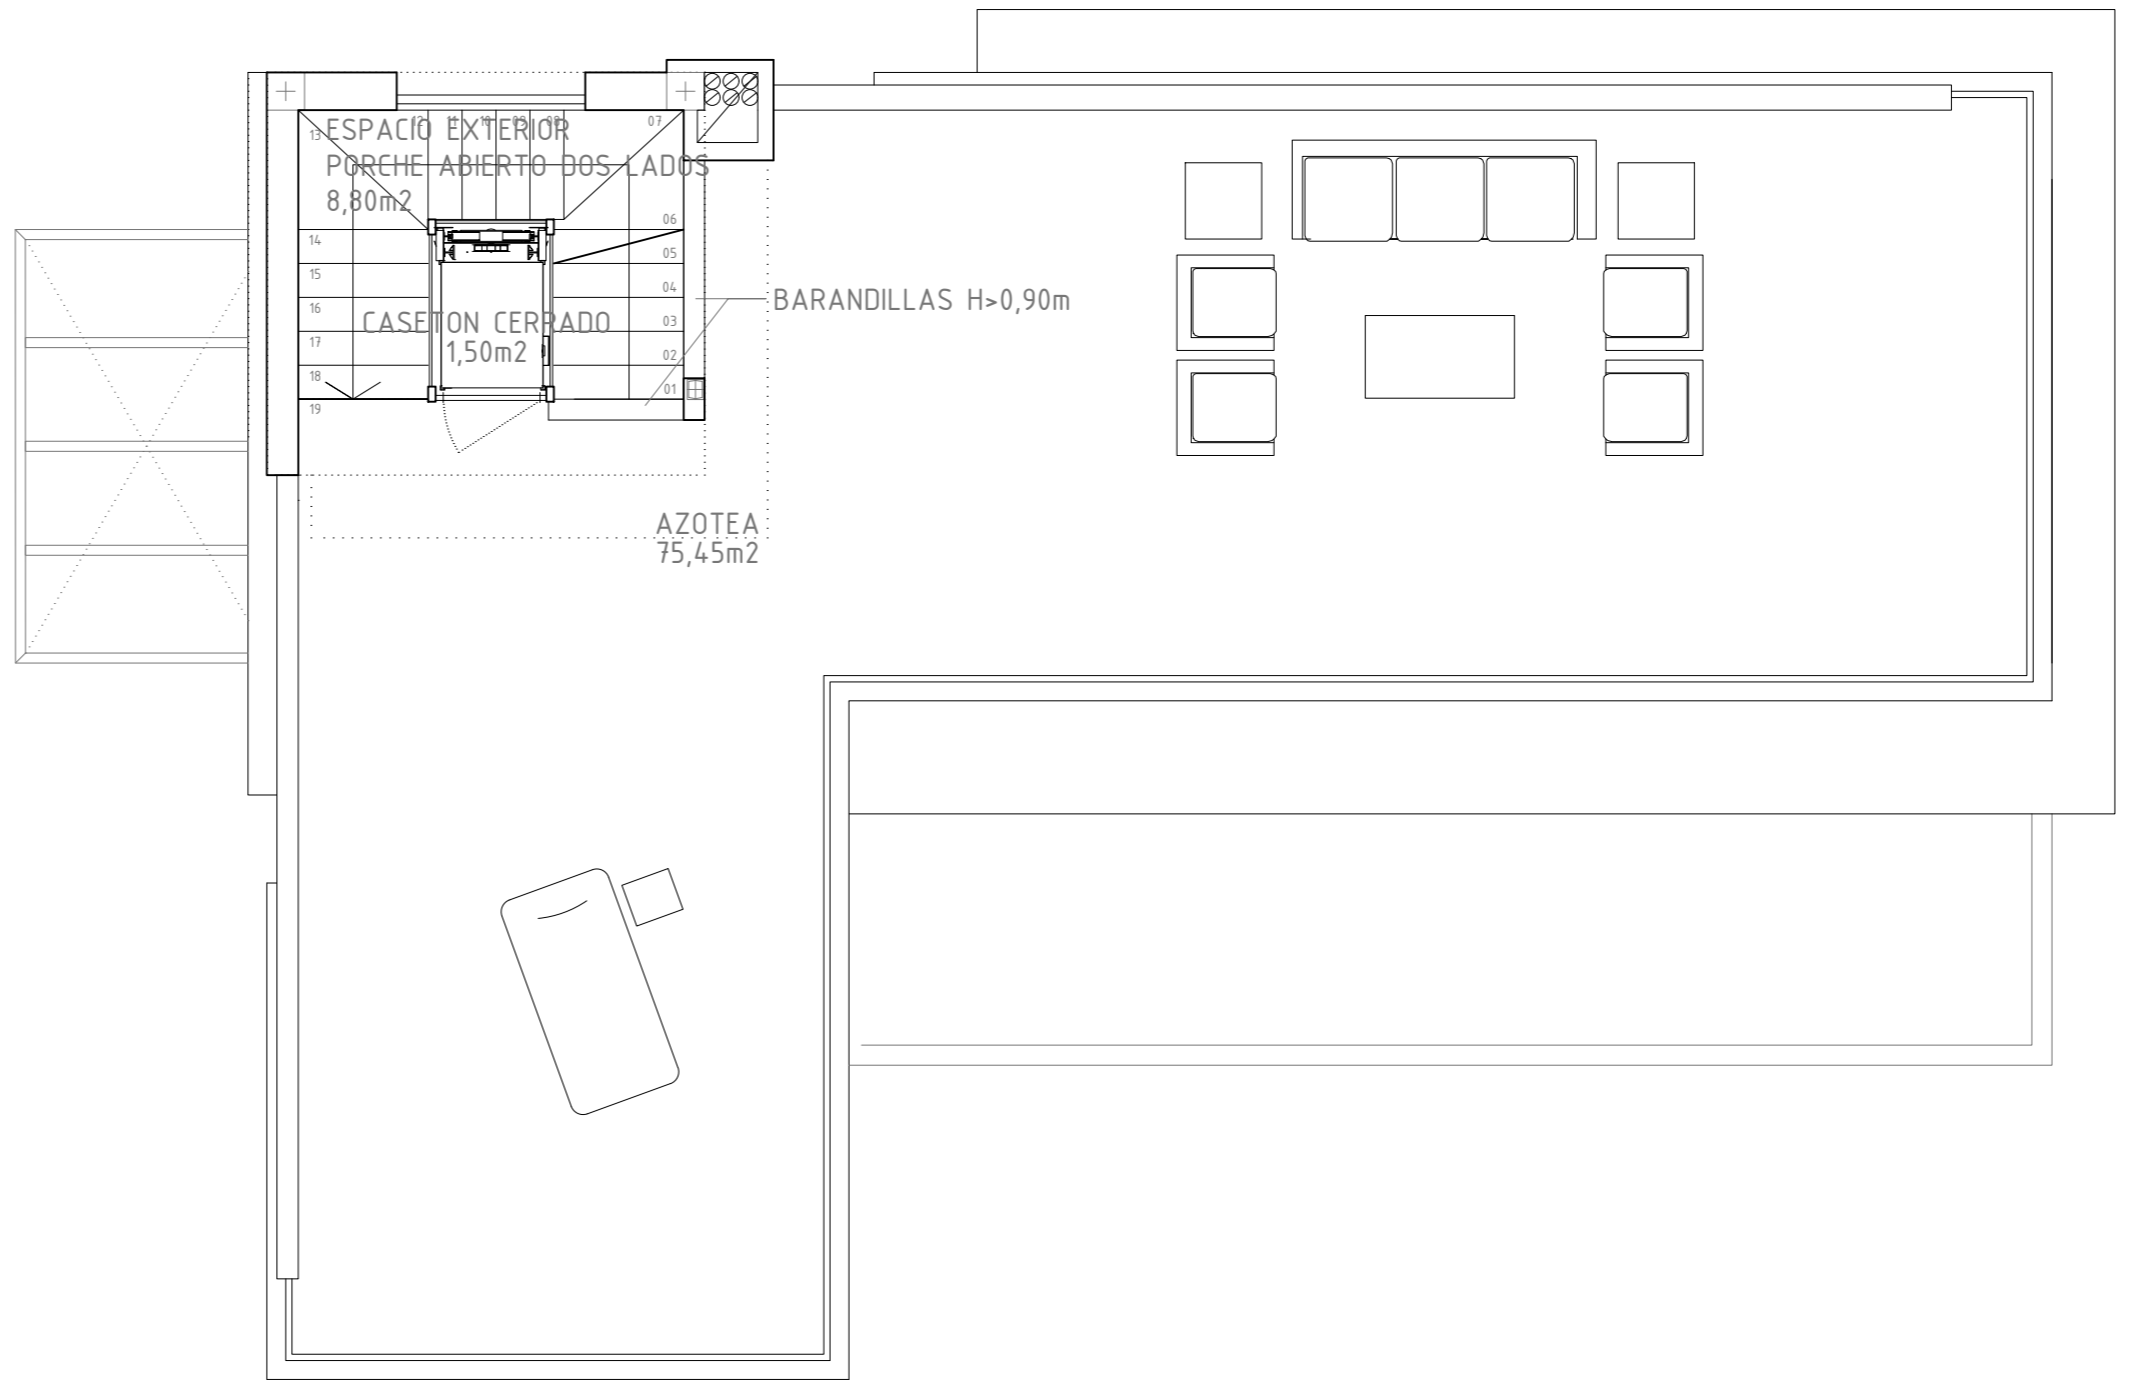

PLANTA DE CUBIERTA