


SUPERFICIE CERRADA INTERIOR: 106.2 m²
SUPERFICIE CONSTRUIDA: 174.2 m²

Projet	PENTHOUSE LOS BELVEDERES NUEVA ANDALUCIA, MARBELLA	Date	24-01-23	Bureau d'étude	MK DESIGNERS www.mk-designers.com	NOTES	Les dimensions prises sont à revérifier avant l'exécution des travaux
Dessin	1ST FLOOR - EXISTING PLAN	ECH	1/50				

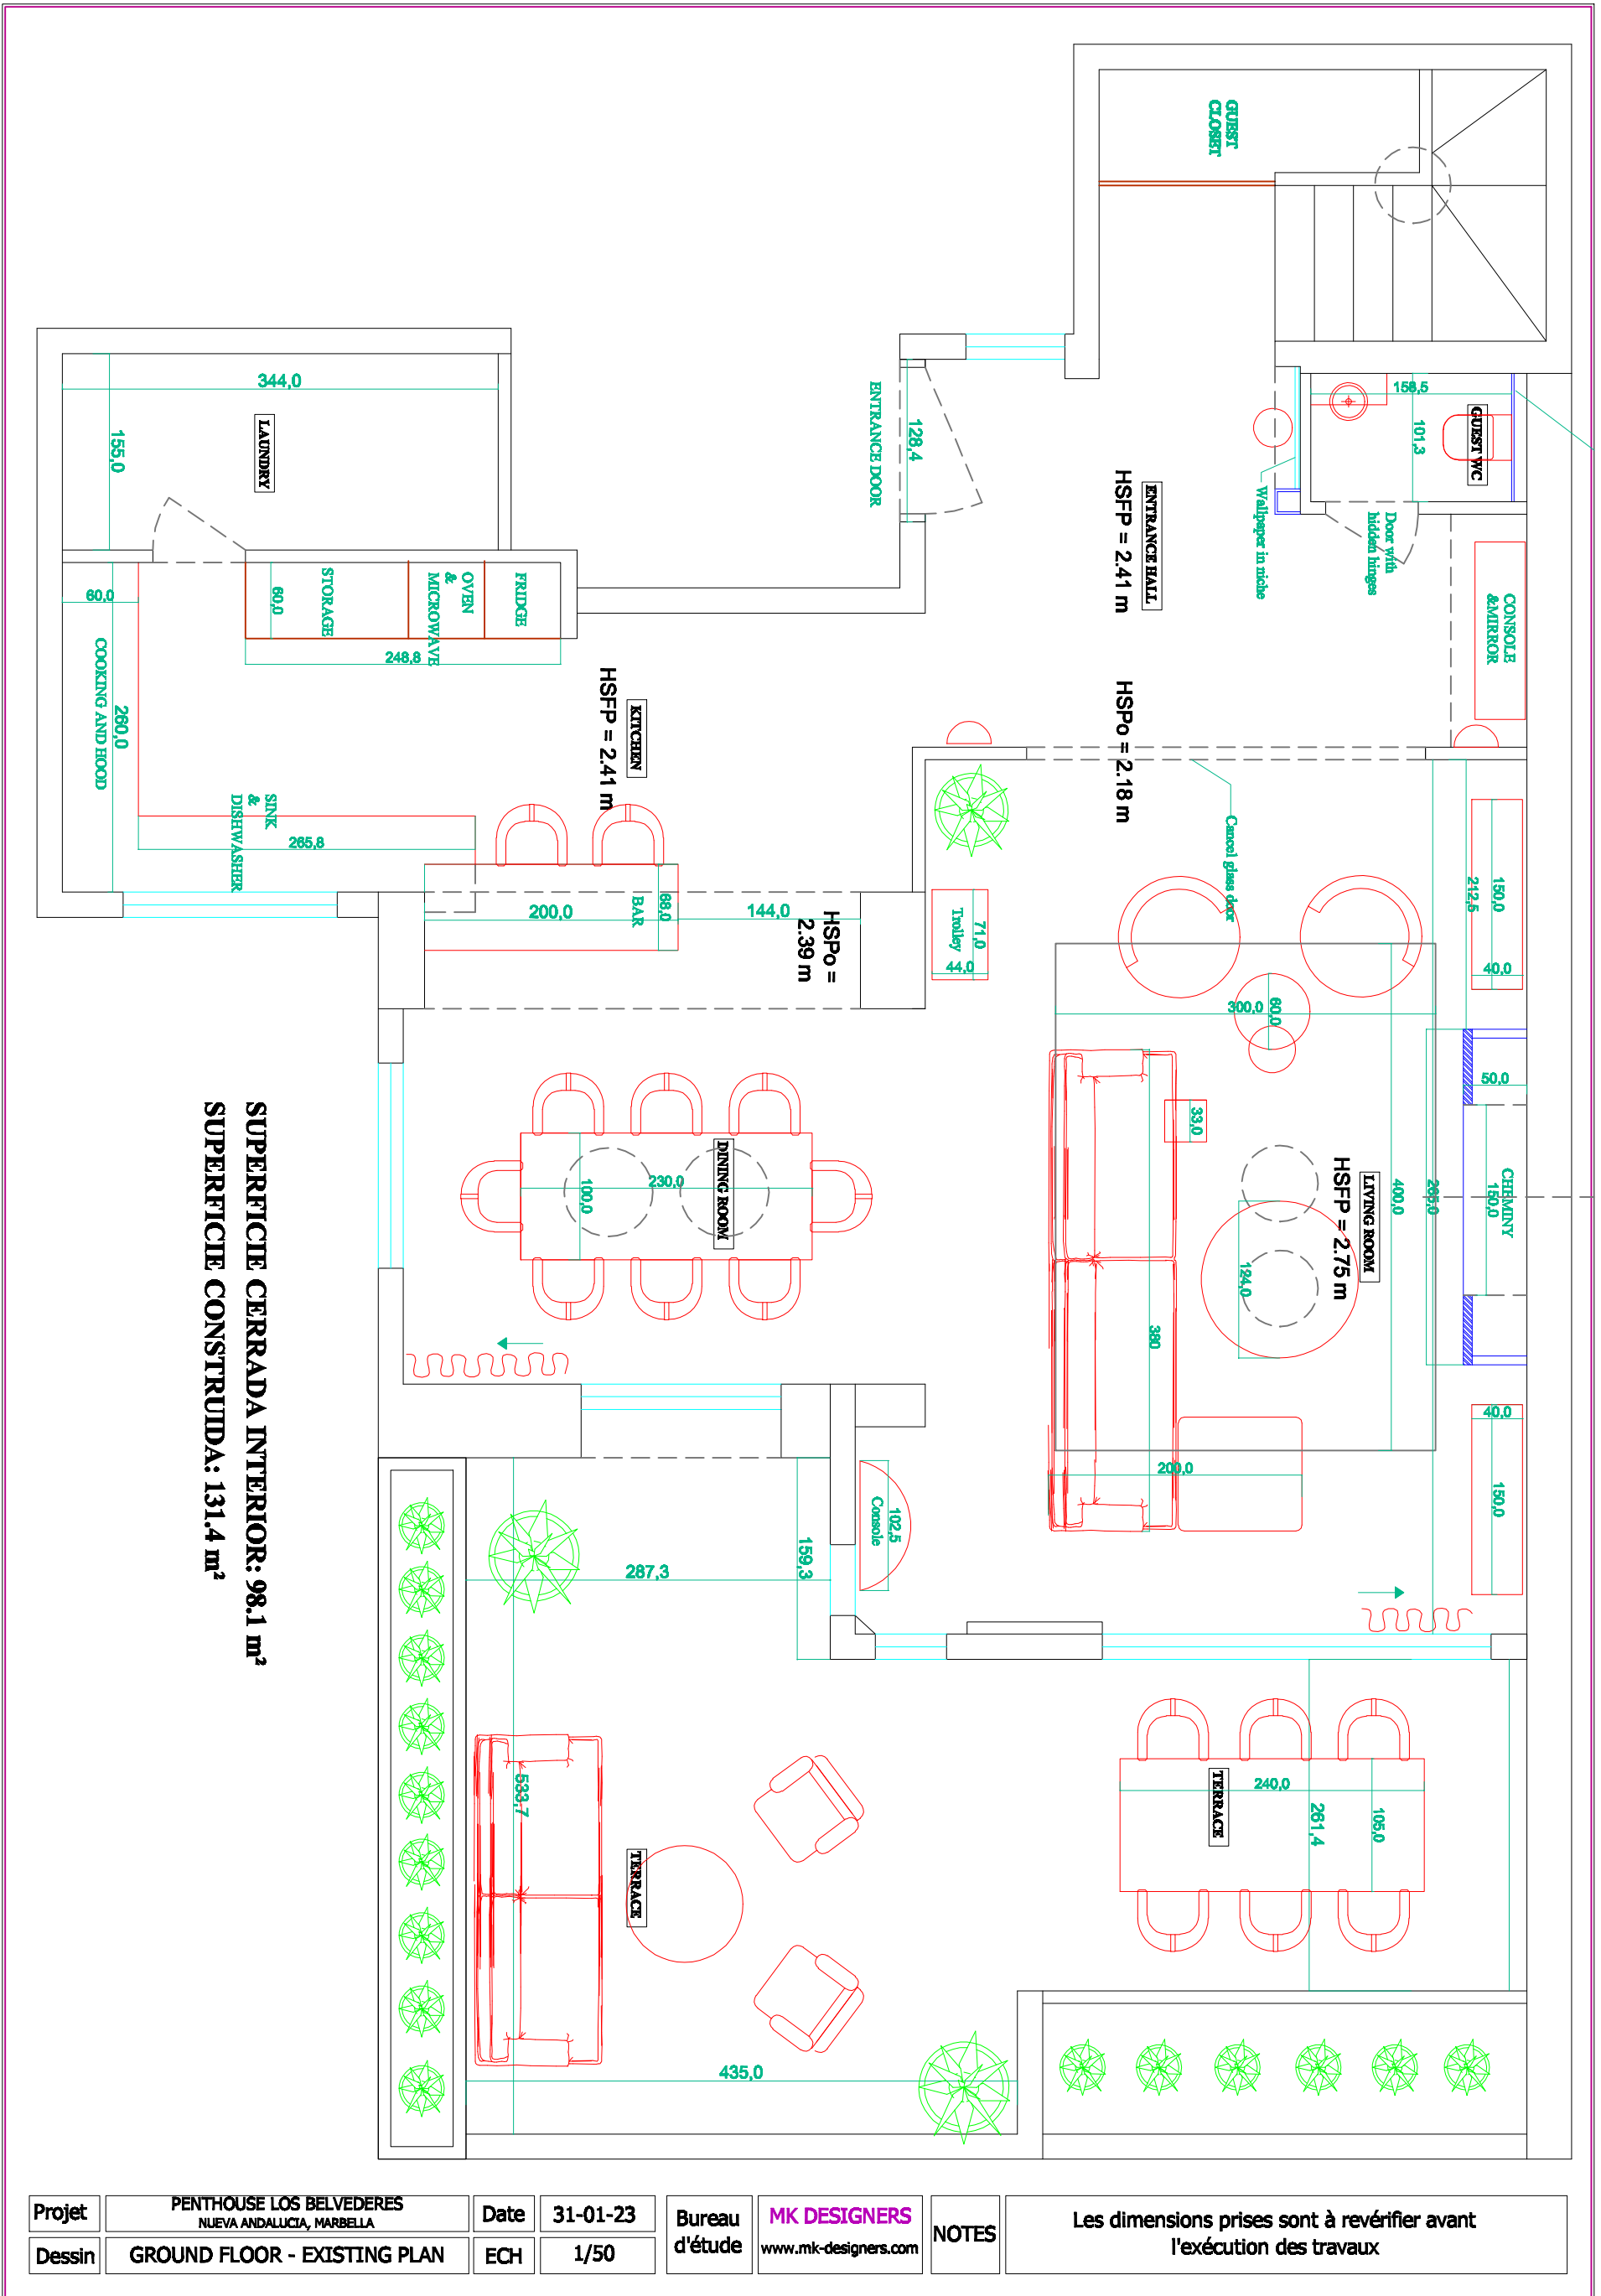

Projet

PENTHOUSE LOS BELVEDERES
NUEVA ANDALUCIA, MARBELLA

Date

31-01-23

Bureau
d'étude

MK DESIGNERS
www.mk-designers.com

NOTES

Les dimensions prises sont à révéfier avant
l'exécution des travaux

Dessin

GROUND FLOOR - EXISTING PLAN

ECH

1/50