




FASE 1
BAJO A PORTAL 1

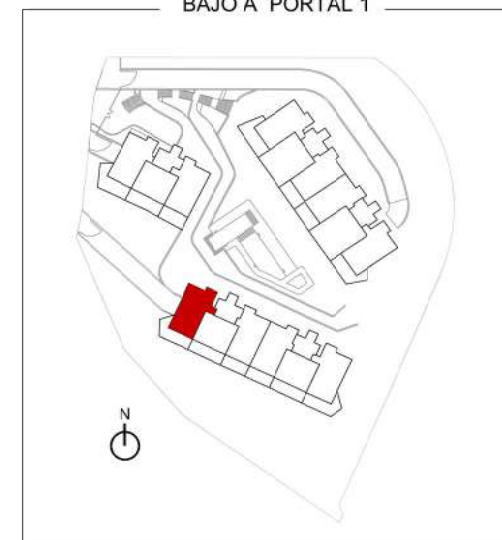

SUPERFICIE CONSTRUIDA VIVIENDA	
SUPERFICIE DE VIVIENDA	104,70 m ²
SUPERFICIE DE TERRAZA	34,61 m ²
SUPERFICIE DE JARDÍN	60,00 m ²
SUPERFICIE TOTAL	199,31 m²




MIJAS SEAVIEWS
BY RESERVA DEL HIGUERÓN PRIVÉ

Urb. Reserva del Higuierón
Avda. del Higuierón S/N - Complejo Rivera
Casa N°1 - 29639 Benalmádena (Málaga)
Tel. (+34) 952 569 094
Mvl. (+34) 669 404 390
ventas@reservadelhigueronprive.com
www.reservadelhigueronprive.com



Las Superficies expresadas, el dimensionado de plares, la situación de bajantes y conductos de ventilación podrán experimentar leves variaciones durante la ejecución de la obra por exigencias técnicas, jurídicas, municipales. Los materiales serán los reseñados en la memoria de calidades. El mobiliario es meramente informativo. Algún gto de puerta, distribución de aparatos sanitarios y cocinas podrán sufrir alguna variación. Realizado el 07.11.2022

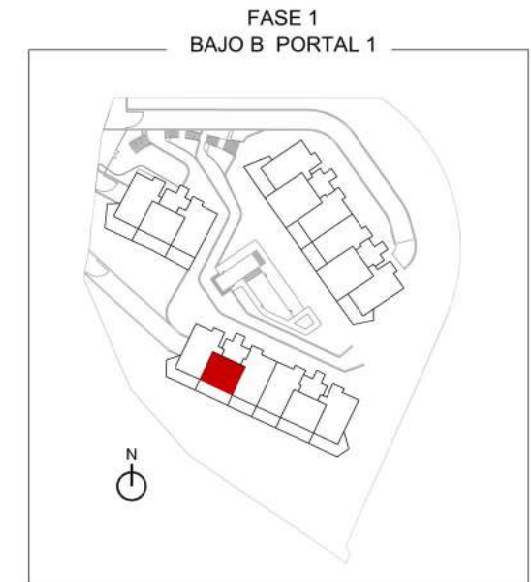


SUPERFICIE CONSTRUIDA VIVIENDA	
SUPERFICIE DE VIVIENDA	80,25 m ²
SUPERFICIE DE TERRAZA	29,59 m ²
SUPERFICIE DE JARDÍN	58,05 m ²
SUPERFICIE TOTAL	167,89 m²


MIJAS SEAVIEWS
 BY RESERVA DEL HIGUERÓN PRIVÉ


Urb. Reserva del Higueroón
 Avda. del Higueroón S/N - Complejo Rivera
 Casa N°1 - 29639 Benalmádena (Málaga)
 Tel. (+34) 952 569 094
 Mvl. (+34) 669 404 390
 ventas@reservadelhigueronprive.com
 www.reservadelhigueronprive.com



Las Superficies expresadas, el dimensionado de pilares, la situación de bajantes y conductos de ventilación podrán experimentar leves variaciones durante la ejecución de la obra por exigencias técnicas, jurídicas, municipales. Los materiales serán los reseñados en la memoria de calidades. El mobiliario es meramente informativo. Algún giro de puerta, distribución de aparatos sanitarios y cocinas podrán sufrir alguna variación. Realizado el 07.11.2022

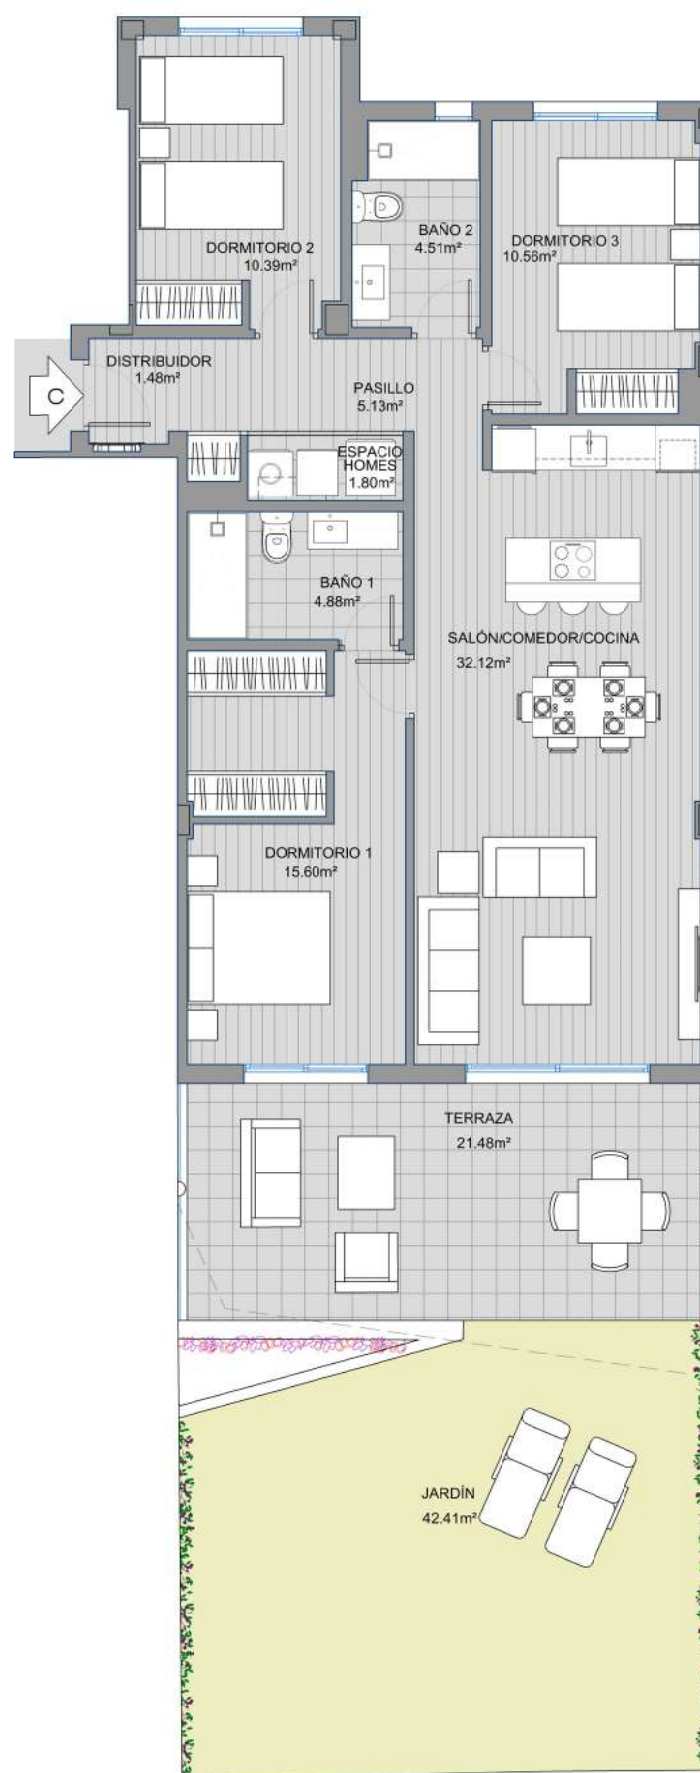

FASE 1
BAJO C PORTAL 1

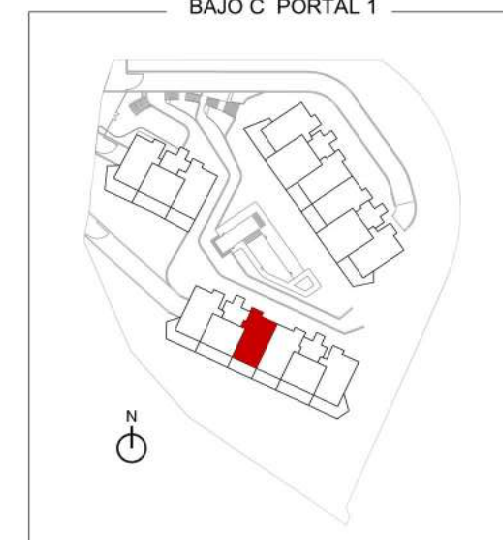

SUPERFICIE CONSTRUIDA VIVIENDA	
SUPERFICIE DE VIVIENDA	100,28 m ²
SUPERFICIE DE TERRAZA	21,55 m ²
SUPERFICIE DE JARDÍN	42,41 m ²
SUPERFICIE TOTAL	164,24 m²




MIJAS SEAVIEWS
BY RESERVA DEL HIGUERÓN PRIVÉ


Urb. Reserva del Higuero
Avda. del Higuero S/N - Complejo Rivera
Casa N°1 - 29639 Benalmádena (Málaga)
Tel. (+34) 952 569 094
Mvl. (+34) 669 404 390
ventas@reservadelhigueronprive.com
www.reservadelhigueronprive.com



Las Superficies expresadas, el dimensionado de pilares, la situación de bajantes y conductos de ventilación podrán experimentar leves variaciones durante la ejecución de la obra por exigencias técnicas, jurídicas, municipales. Los materiales serán los reseñados en la memoria de calidades. El mobiliario es meramente informativo. Algún giro de puerta, distribución de aparatos sanitarios y cocinas podrán sufrir alguna variación. Realizado el 07.11.2022

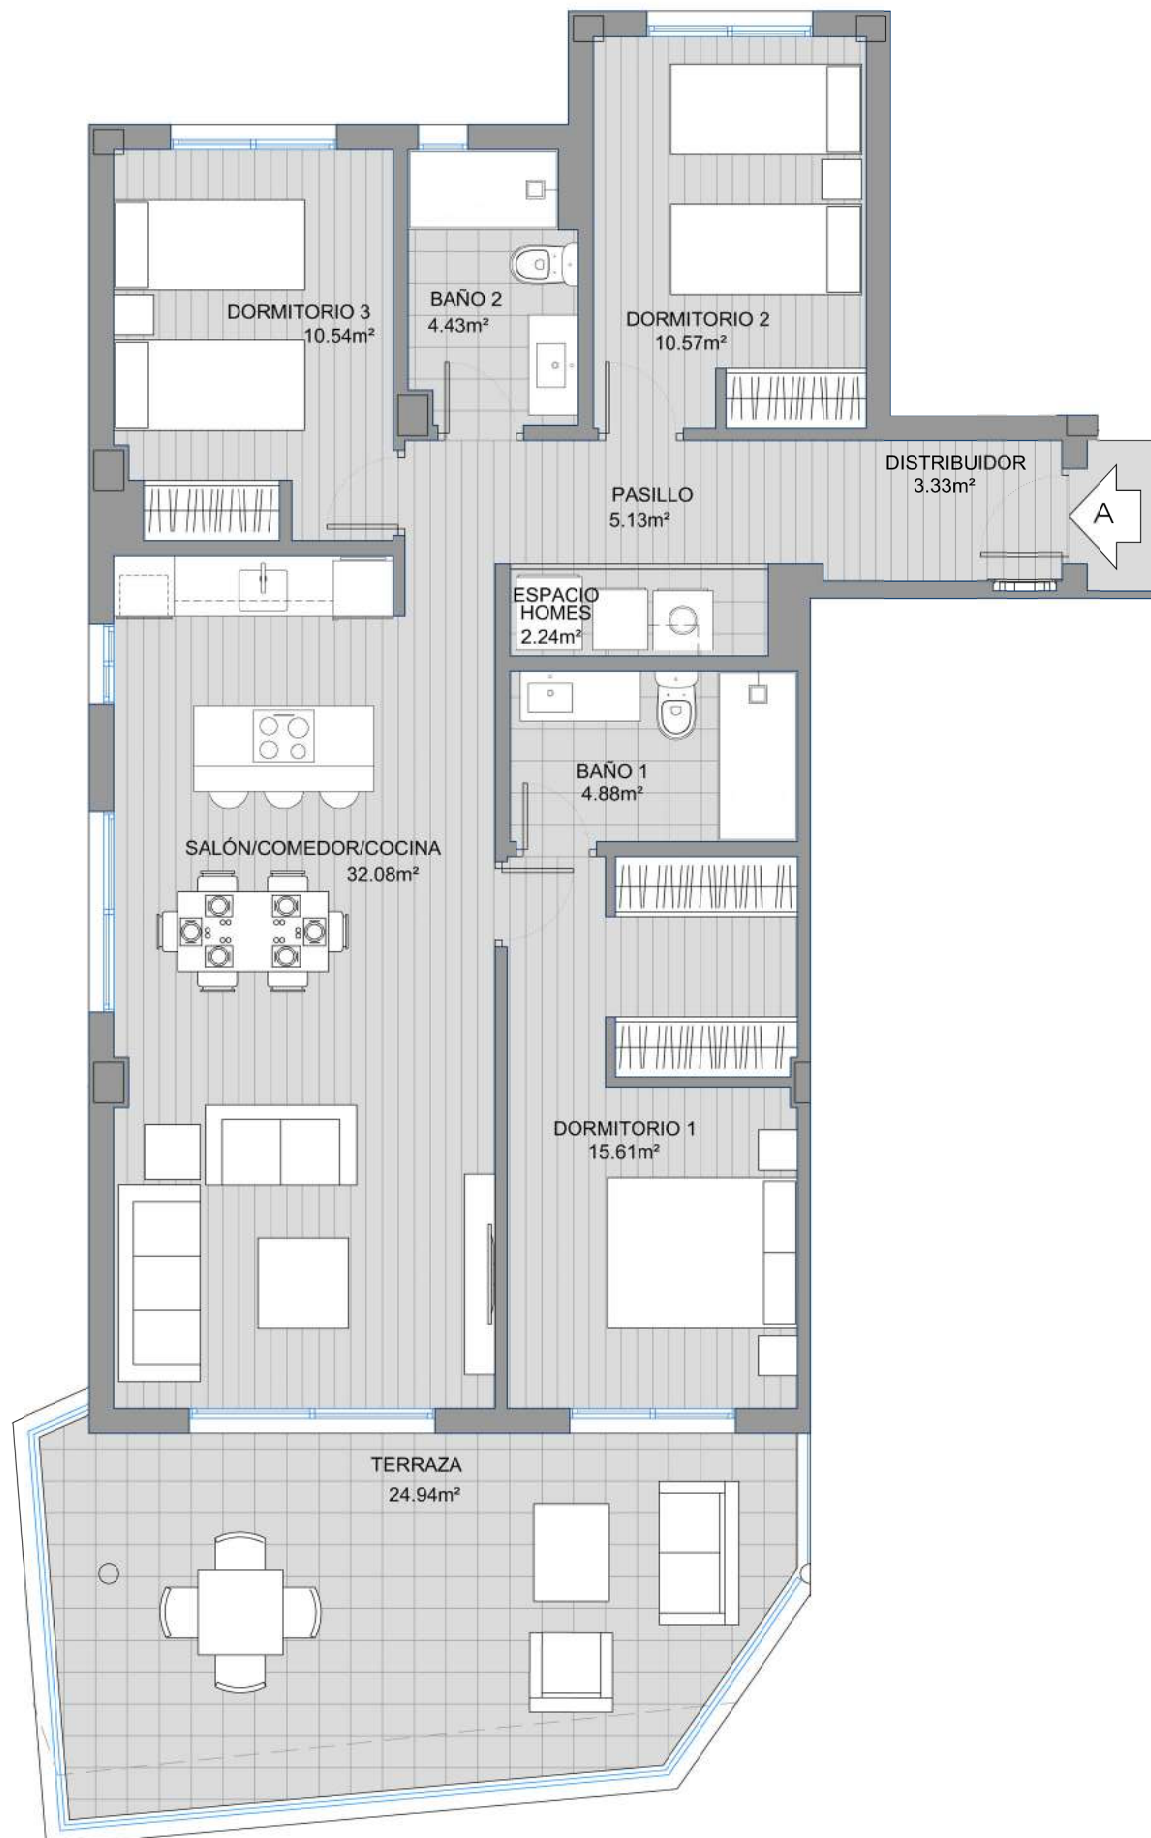

FASE 1
1ª PORTAL 1

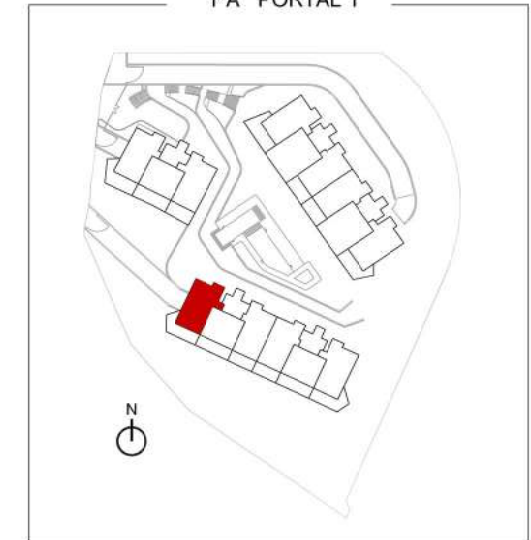

SUPERFICIE CONSTRUIDA VIVIENDA	
SUPERFICIE DE VIVIENDA	104,70 m ²
SUPERFICIE DE TERRAZA	28,43 m ²
SUPERFICIE TOTAL	133,13 m²




MIJAS SEAVIEWS
BY RESERVA DEL HIGUERÓN PRIVÉ


Urb. Reserva del Higueroñ
Avda. del Higueroñ S/N - Complejo Rivera
Casa N°1 - 29639 Benalmádena (Málaga)
Tel. (+34) 952 569 094
Mvl. (+34) 669 404 390
ventas@reservadelhigueronprive.com
www.reservadelhigueronprive.com



Las Superficies expresadas, el dimensionado de pilares, la situación de bajantes y conductos de ventilación podrán experimentar leves variaciones durante la ejecución de la obra por exigencias técnicas, jurídicas, municipales. Los materiales serán los reseñados en la memoria de calidades. El mobiliario es meramente informativo. Algún giro de puerta, distribución de aparatos sanitarios y cocinas podrán sufrir alguna variación. Realizado el 07.11.2022

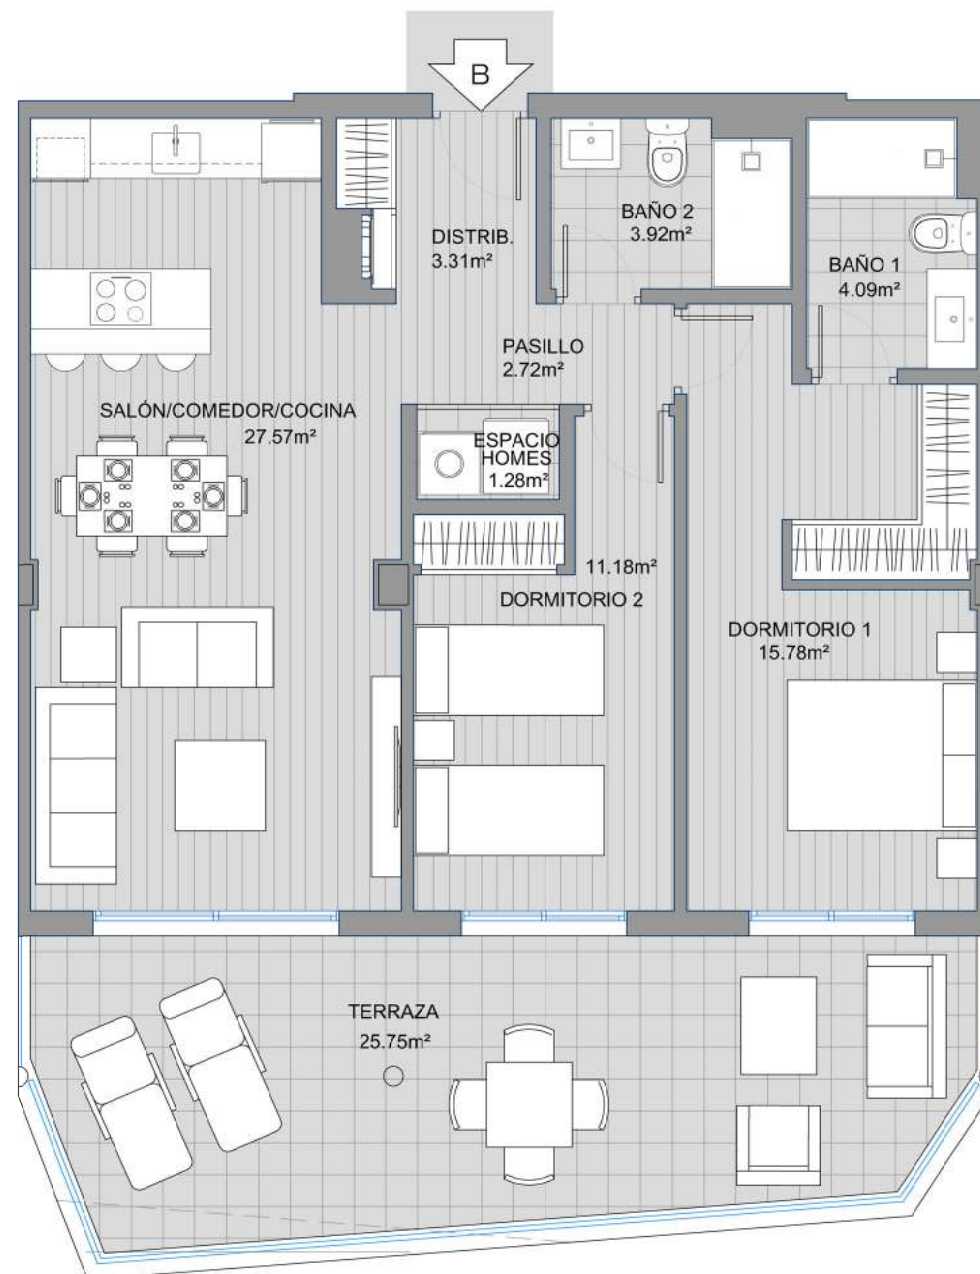

FASE 1
1ºB PORTAL 1

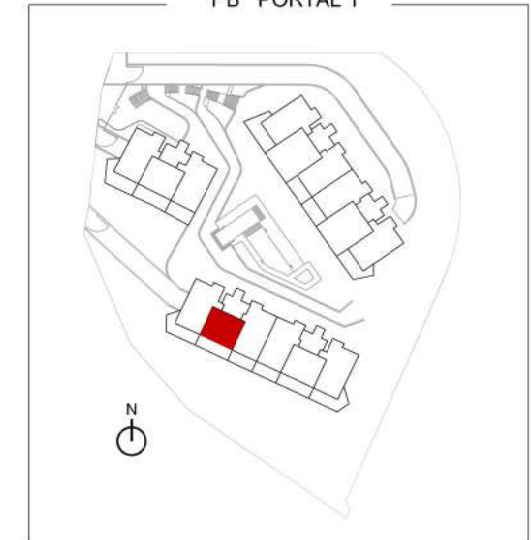

SUPERFICIE CONSTRUIDA VIVIENDA	
SUPERFICIE DE VIVIENDA	80,25 m ²
SUPERFICIE DE TERRAZA	29,16 m ²
SUPERFICIE TOTAL	109,41 m²




MIJAS SEAVIEWS
BY RESERVA DEL HIGUERÓN PRIVÉ


Urb. Reserva del Higuierón
Avda. del Higuierón S/N - Complejo Rivera
Casa N°1 - 29639 Benalmádena (Málaga)
Tel. (+34) 952 569 094
Mvl. (+34) 669 404 390
ventas@reservadelhigueronprive.com
www.reservadelhigueronprive.com



Las Superficies expresadas, el dimensionado de pilares, la situación de bajantes y conductos de ventilación podrán experimentar leves variaciones durante la ejecución de la obra por exigencias técnicas, jurídicas, municipales. Los materiales serán los reseñados en la memoria de calidades. El mobiliario es meramente informativo. Algún giro de puerta, distribución de aparatos sanitarios y cocinas podrán sufrir alguna variación. Realizado el 07.11.2022

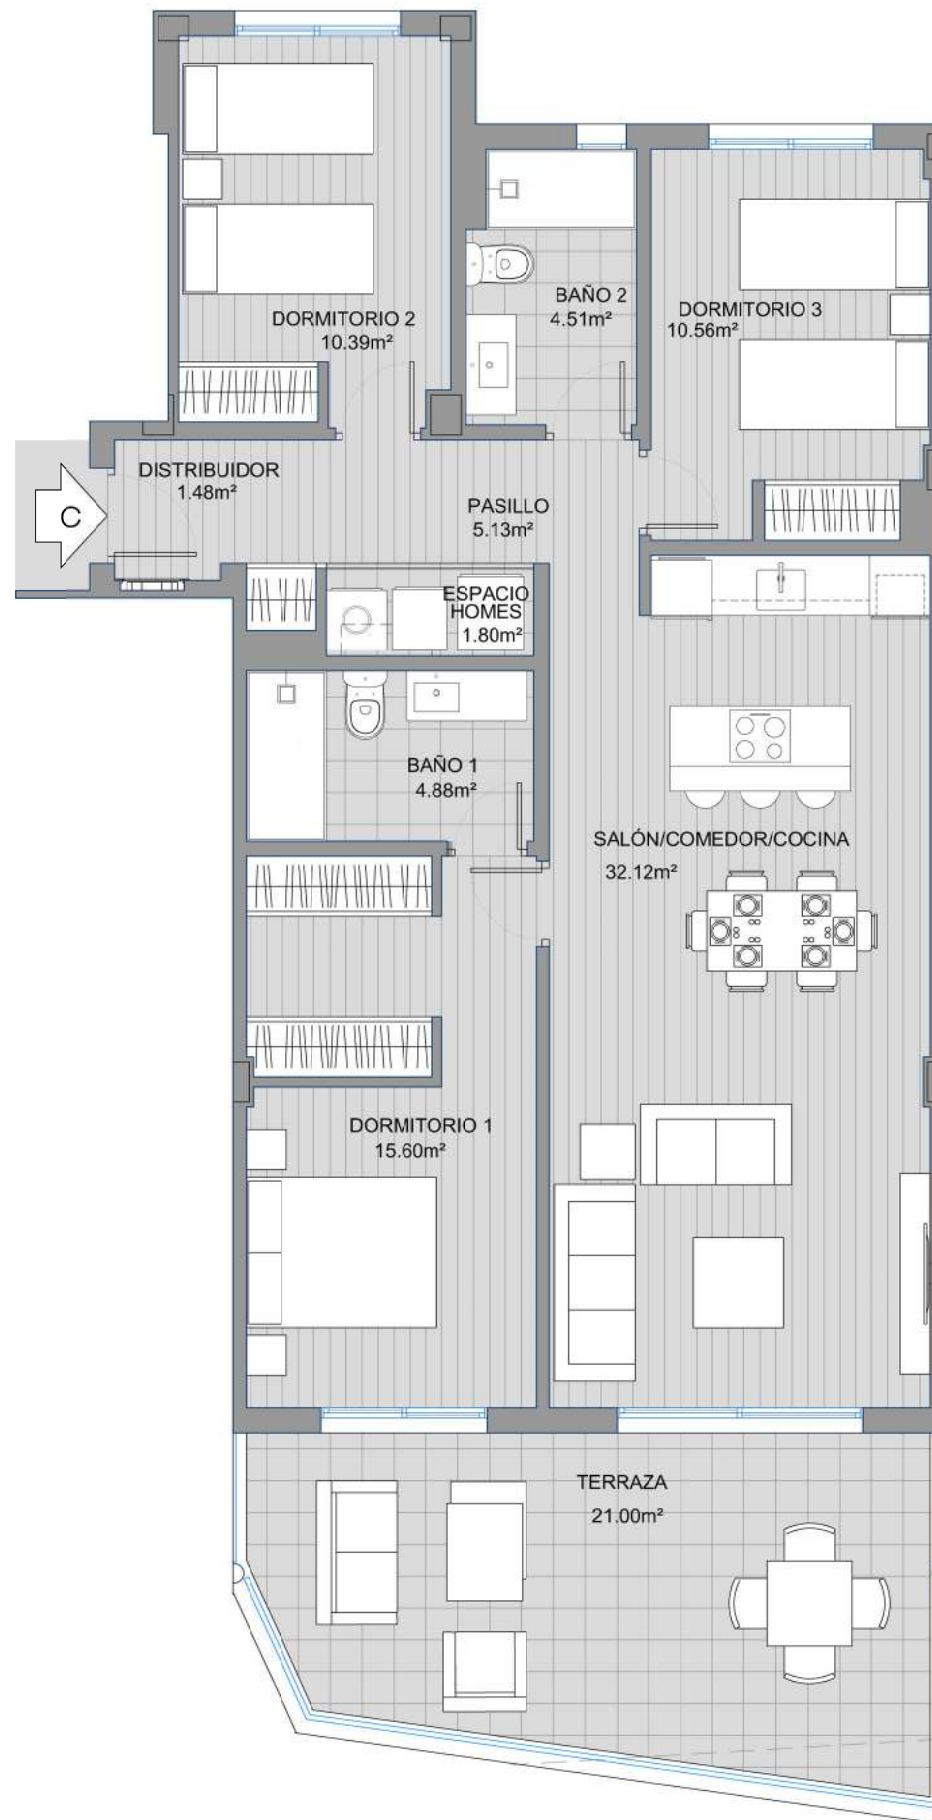

FASE 1
1º C PORTAL 1

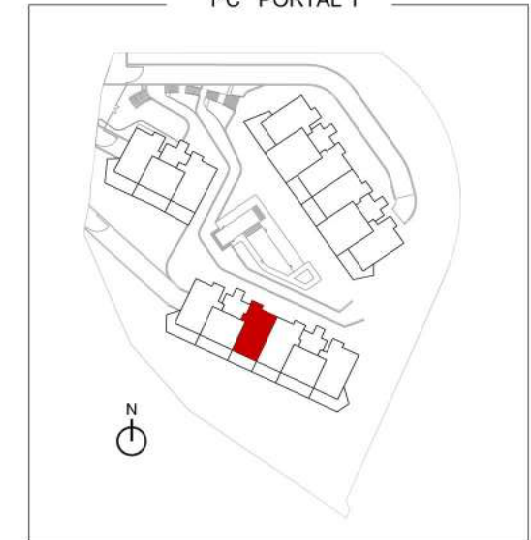

SUPERFICIE CONSTRUIDA VIVIENDA	
SUPERFICIE DE VIVIENDA	100,28 m ²
SUPERFICIE DE TERRAZA	24,02 m ²
SUPERFICIE TOTAL	124.30 m²



MIJAS SEAVIEWS
BY RESERVA DEL HIGUERÓN PRIVÉ


Urb. Reserva del Higueroñ
Avda. del Higueroñ S/N - Complejo Rivera
Casa N°1 - 29639 Benalmádena (Málaga)
Tel. (+34) 952 569 094
Mvl. (+34) 669 404 390
ventas@reservadelhigueronprive.com
www.reservadelhigueronprive.com



Las Superficies expresadas, el dimensionado de pilares, la situación de bajantes y conductos de ventilación podrán experimentar leves variaciones durante la ejecución de la obra por exigencias técnicas, jurídicas, municipales. Los materiales serán los reseñados en la memoria de calidades. El mobiliario es meramente informativo. Algún giro de puerta, distribución de aparatos sanitarios y cocinas podrán sufrir alguna variación. Realizado el 07.11.2022



FASE 1
2ª PORTAL 1

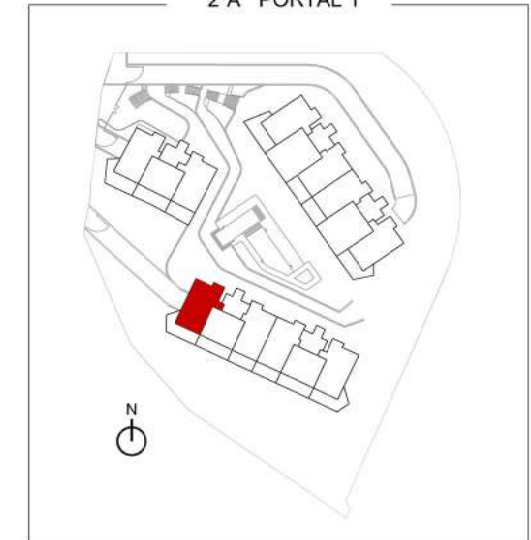

SUPERFICIE CONSTRUIDA VIVIENDA	
SUPERFICIE DE VIVIENDA	104,70 m ²
SUPERFICIE DE TERRAZA	24,70 m ²
SUPERFICIE TOTAL	129,40 m²




MIJAS SEAVIEWS
BY RESERVA DEL HIGUERÓN PRIVÉ


Urb. Reserva del Higueroñ
Avda. del Higueroñ S/N - Complejo Rivera
Casa N°1 - 29639 Benalmádena (Málaga)
Tel. (+34) 952 569 094
Mvl. (+34) 669 404 390
ventas@reservadelhigueronprive.com
www.reservadelhigueronprive.com



Las Superficies expresadas, el dimensionado de pilares, la situación de bajantes y conductos de ventilación podrán experimentar leves variaciones durante la ejecución de la obra por exigencias técnicas, jurídicas, municipales. Los materiales serán los reseñados en la memoria de calidades. El mobiliario es meramente informativo. Algún giro de puerta, distribución de aparatos sanitarios y cocinas podrán sufrir alguna variación. Realizado el 07.11.2022

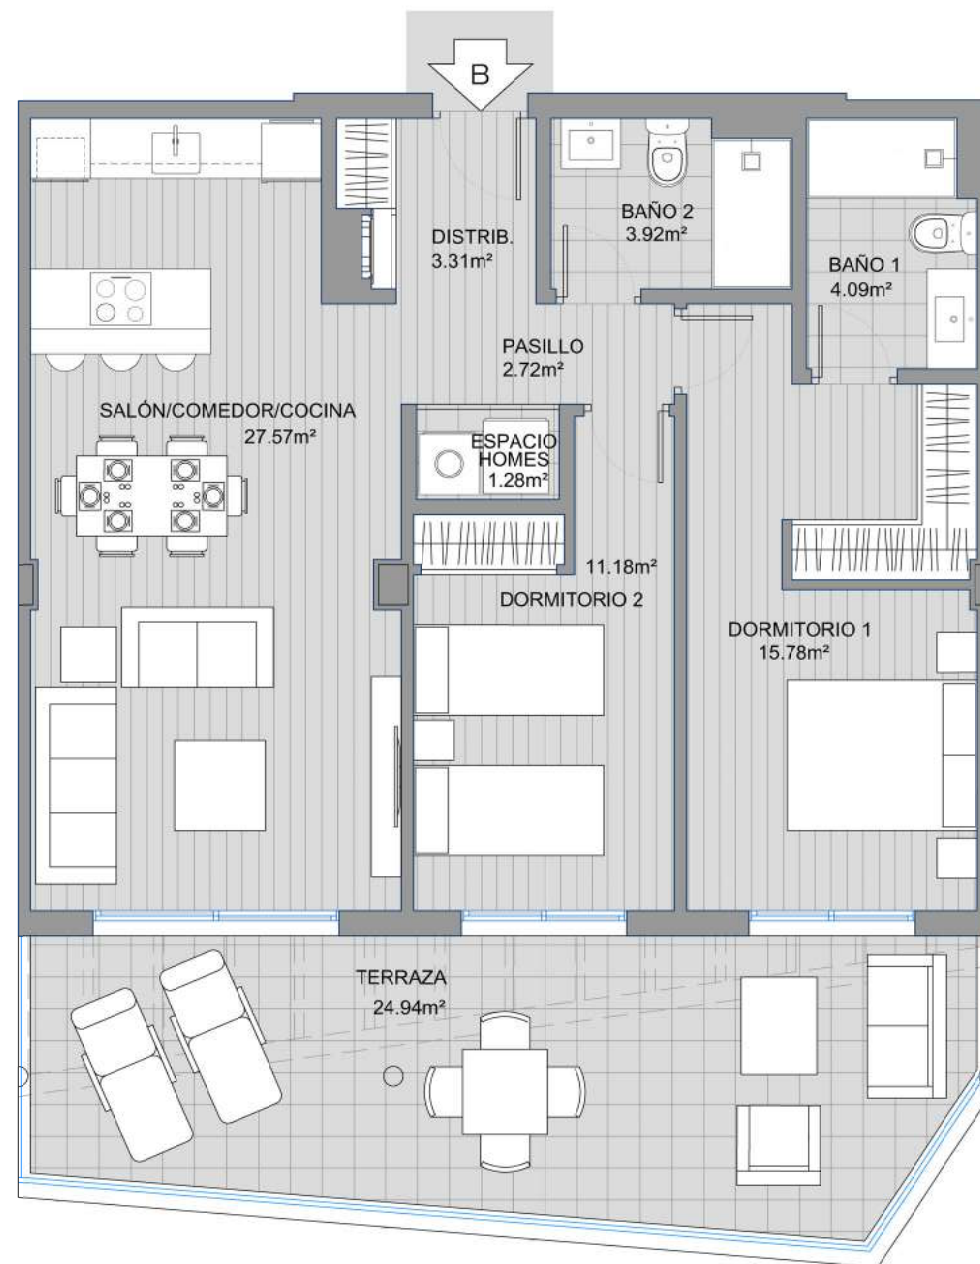

FASE 1
2ºB PORTAL 1

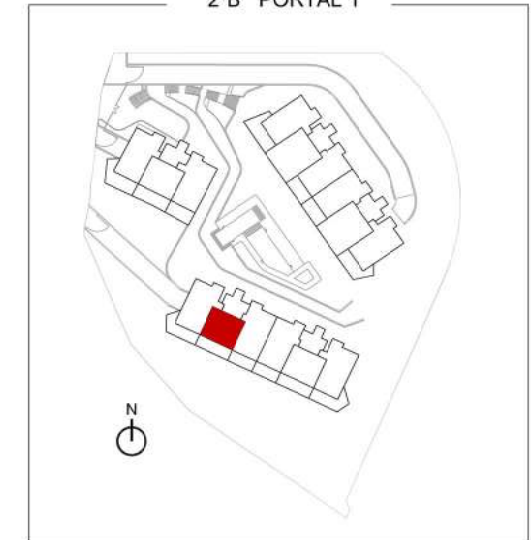

SUPERFICIE CONSTRUIDA VIVIENDA	
SUPERFICIE DE VIVIENDA	80,25 m ²
SUPERFICIE DE TERRAZA	28,06 m ²
SUPERFICIE TOTAL	108,31 m²




MIJAS SEAVIEWS
BY RESERVA DEL HIGUERÓN PRIVÉ


Urb. Reserva del Higuero
Avda. del Higuero S/N - Complejo Rivera
Casa N°1 - 29639 Benalmádena (Málaga)
Tel. (+34) 952 569 094
Mvl. (+34) 669 404 390
ventas@reservadelhigueronprive.com
www.reservadelhigueronprive.com



Las Superficies expresadas, el dimensionado de pilares, la situación de bajantes y conductos de ventilación podrán experimentar leves variaciones durante la ejecución de la obra por exigencias técnicas, jurídicas, municipales. Los materiales serán los reseñados en la memoria de calidades. El mobiliario es meramente informativo. Algún giro de puerta, distribución de aparatos sanitarios y cocinas podrán sufrir alguna variación. Realizado el 07.11.2022

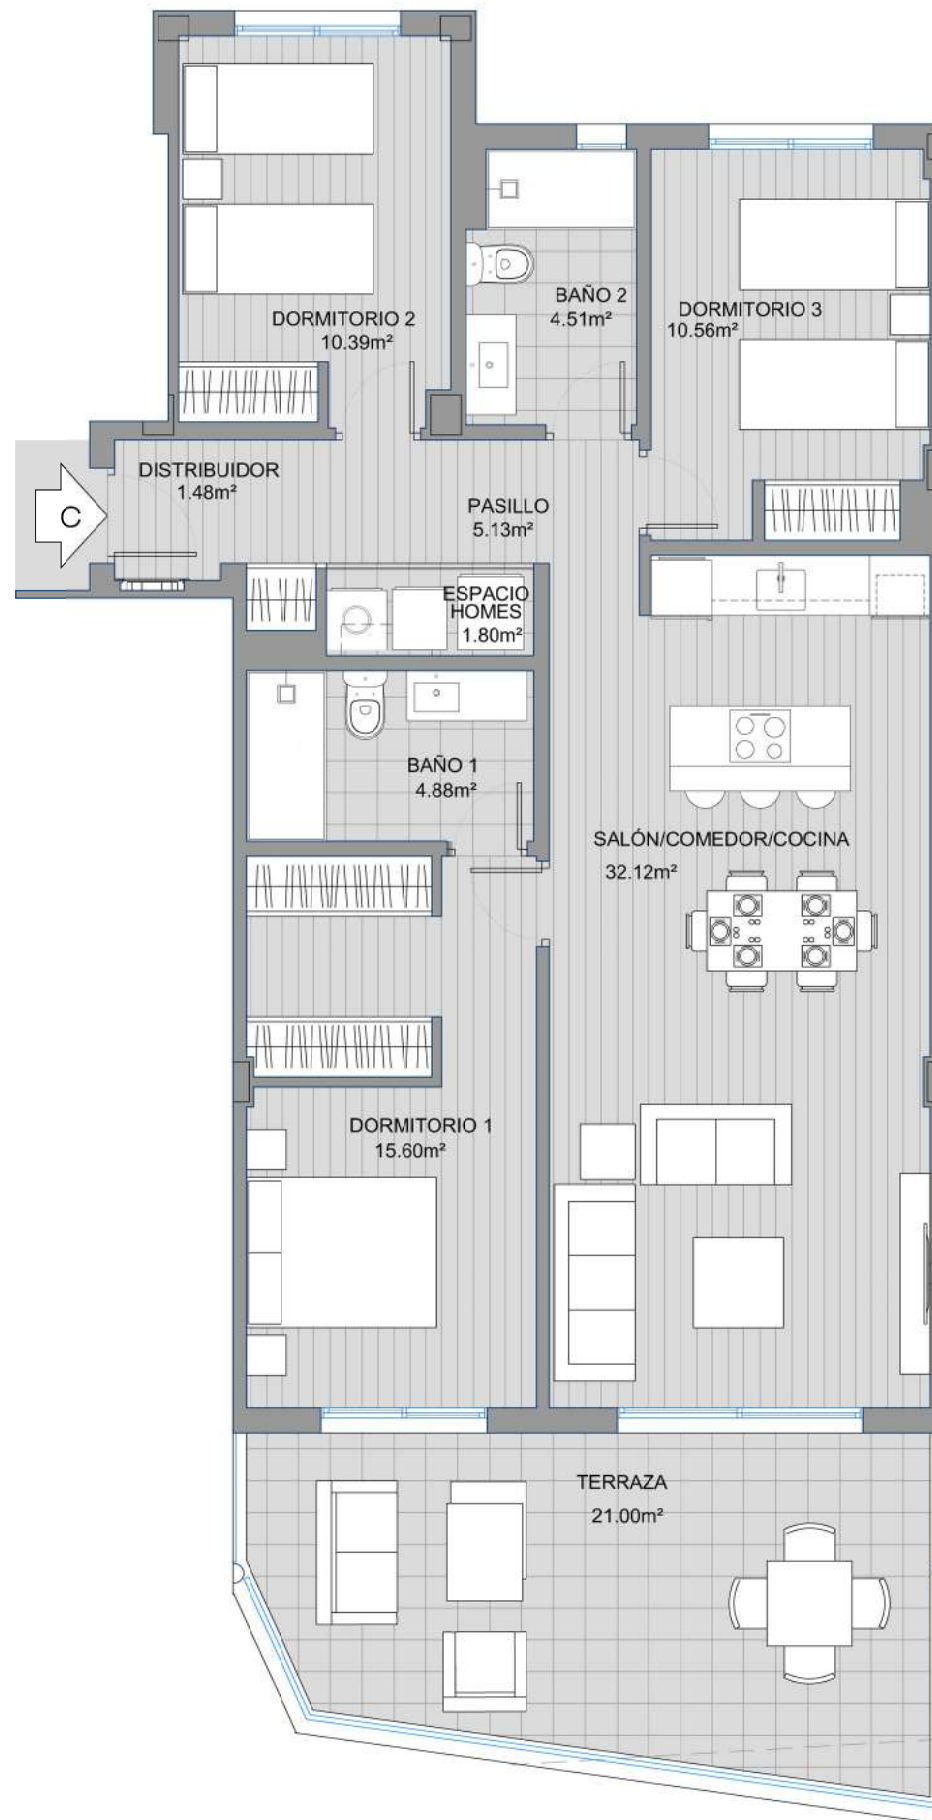

FASE 1
2º C PORTAL 1

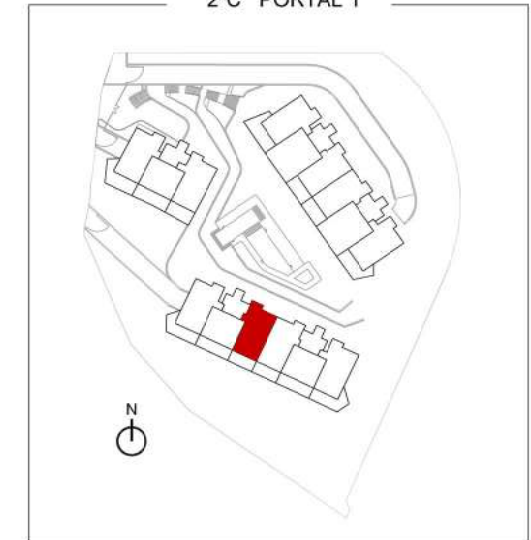

SUPERFICIE CONSTRUIDA VIVIENDA	
SUPERFICIE DE VIVIENDA	100,28 m ²
SUPERFICIE DE TERRAZA	22,30 m ²
SUPERFICIE TOTAL	122,58 m²





MIJAS SEAVIEWS
BY RESERVA DEL HIGUERÓN PRIVÉ

Urb. Reserva del Higueroñ
Avda. del Higueroñ S/N - Complejo Rivera
Casa N°1 - 29639 Benalmádena (Málaga)
Tel. (+34) 952 569 094
Mvl. (+34) 669 404 390
ventas@reservadelhigueronprive.com
www.reservadelhigueronprive.com



Las Superficies expresadas, el dimensionado de pilares, la situación de bajantes y conductos de ventilación podrán experimentar leves variaciones durante la ejecución de la obra por exigencias técnicas, jurídicas, municipales. Los materiales serán los reseñados en la memoria de calidades. El mobiliario es meramente informativo. Algún giro de puerta, distribución de aparatos sanitarios y cocinas podrán sufrir alguna variación. Realizado el 07.11.2022

FASE 1
ÁTICO PORTAL 1

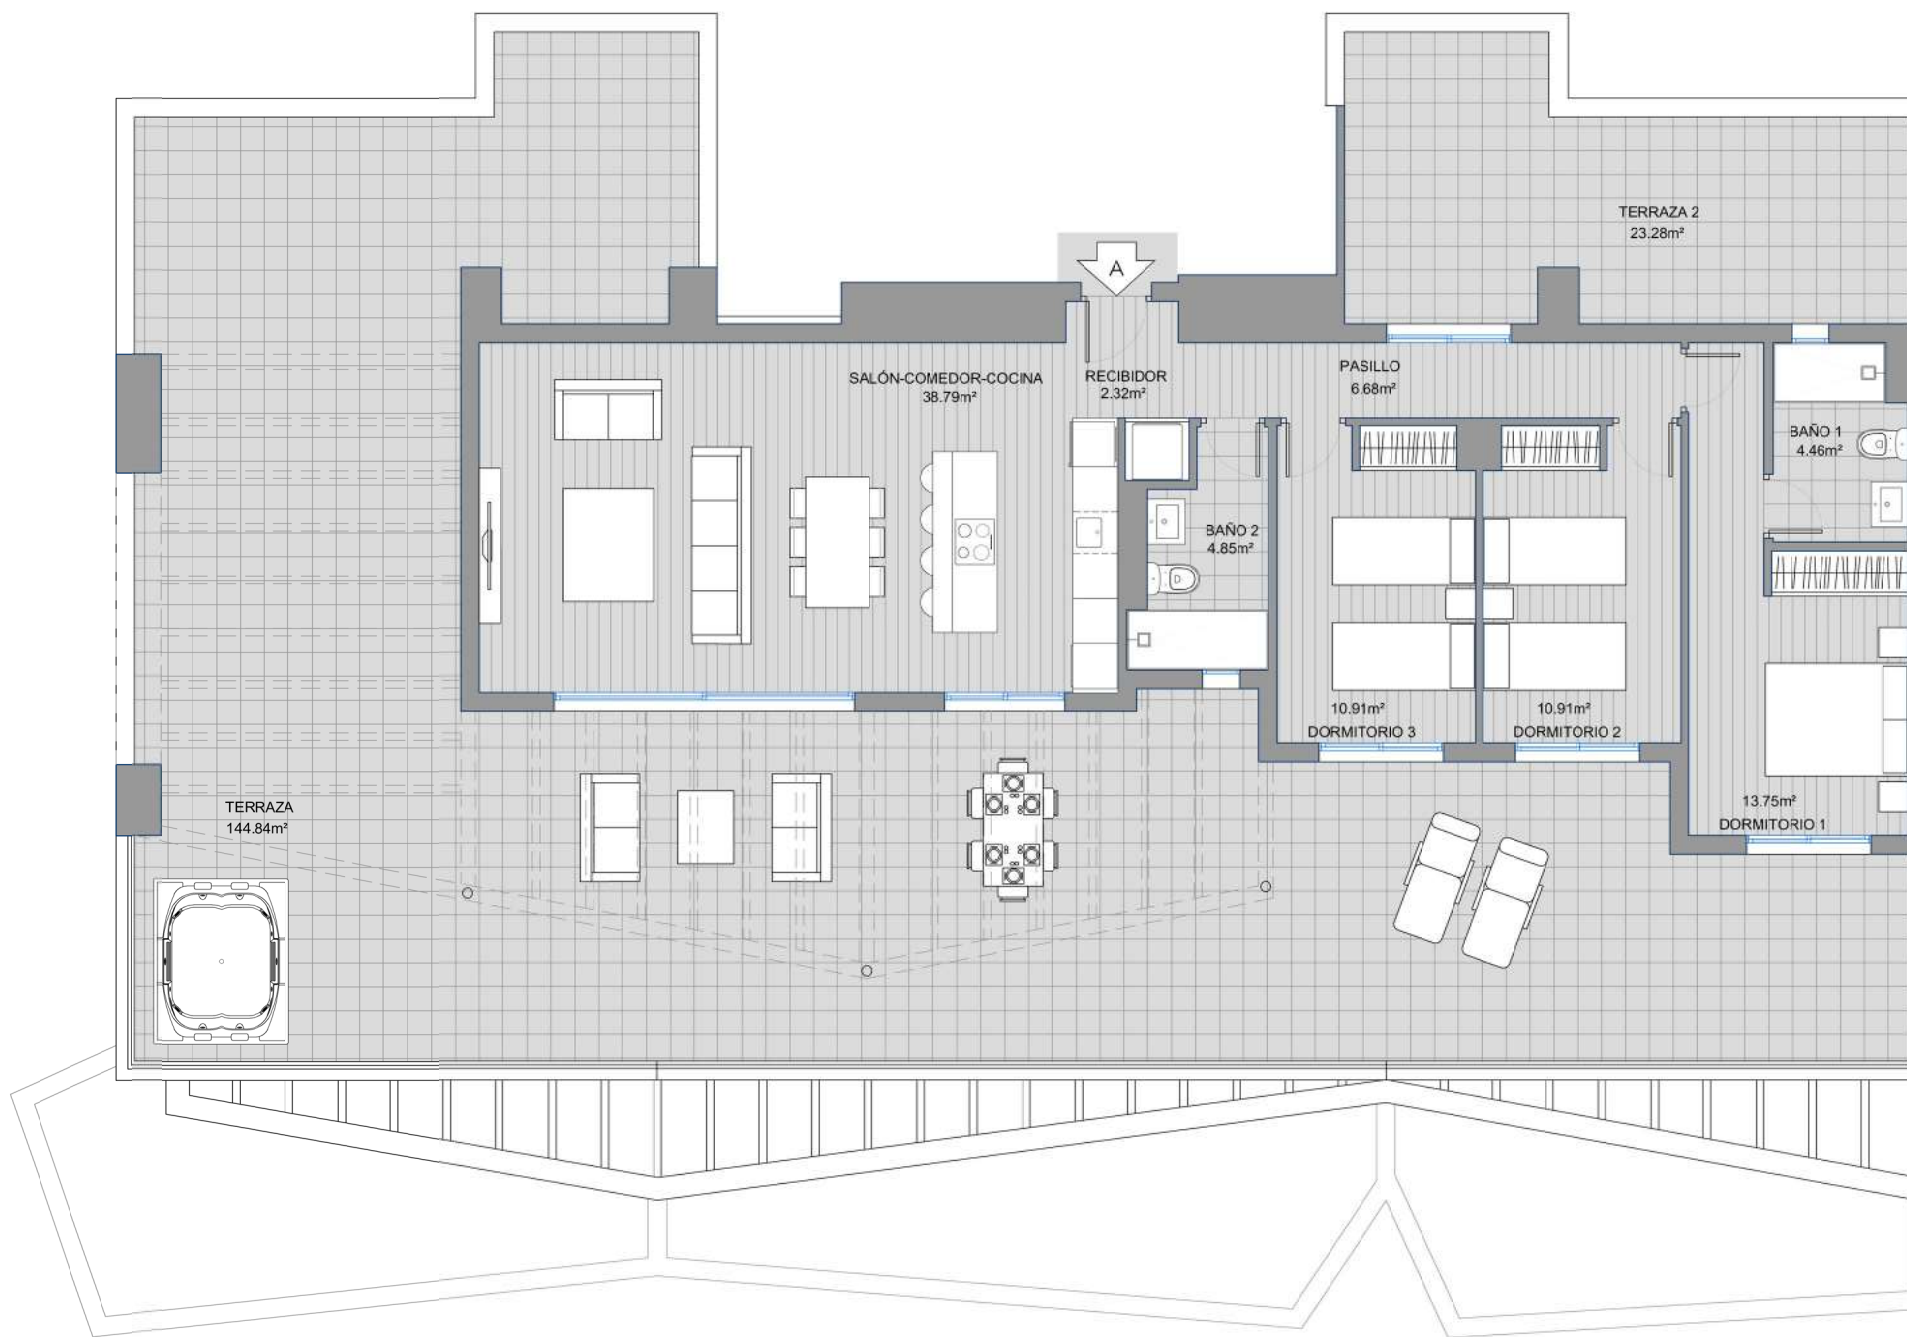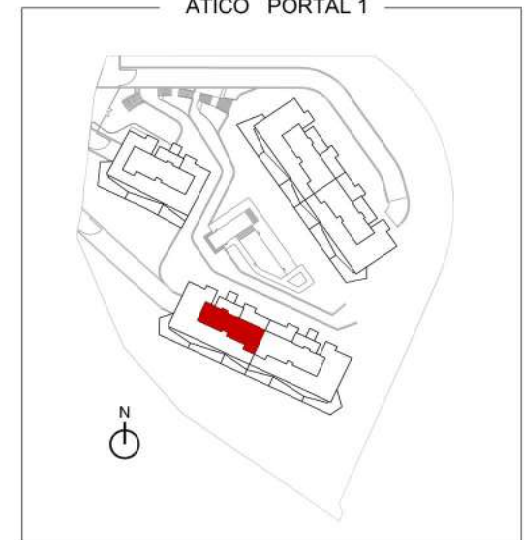

SUPERFICIE CONSTRUIDA VIVIENDA	
SUPERFICIE DE VIVIENDA	109,58 m ²
SUPERFICIE DE TERRAZA	185,35 m ²
SUPERFICIE TOTAL	294,93 m²




MIJAS SEAVIEWS
BY RESERVA DEL HIGUERÓN PRIVÉ


Urb. Reserva del Higuierón
Avda. del Higuierón S/N - Complejo Rivera
Casa N°1 - 29639 Benalmádena (Málaga)
Tel. (+34) 952 569 094
Mvl. (+34) 669 404 390
ventas@reservadelhigueronprive.com
www.reservadelhigueronprive.com



Las Superficies expresadas, el dimensionado de pilares, la situación de bajantes y conductos de ventilación podrán experimentar leves variaciones durante la ejecución de la obra por exigencias técnicas, jurídicas, municipales. Los materiales serán los reseñados en la memoria de calidades. El mobiliario es meramente informativo. Algún giro de puerta, distribución de aparatos sanitarios y cocinas podrán sufrir alguna variación. Realizado el 07.11.2022

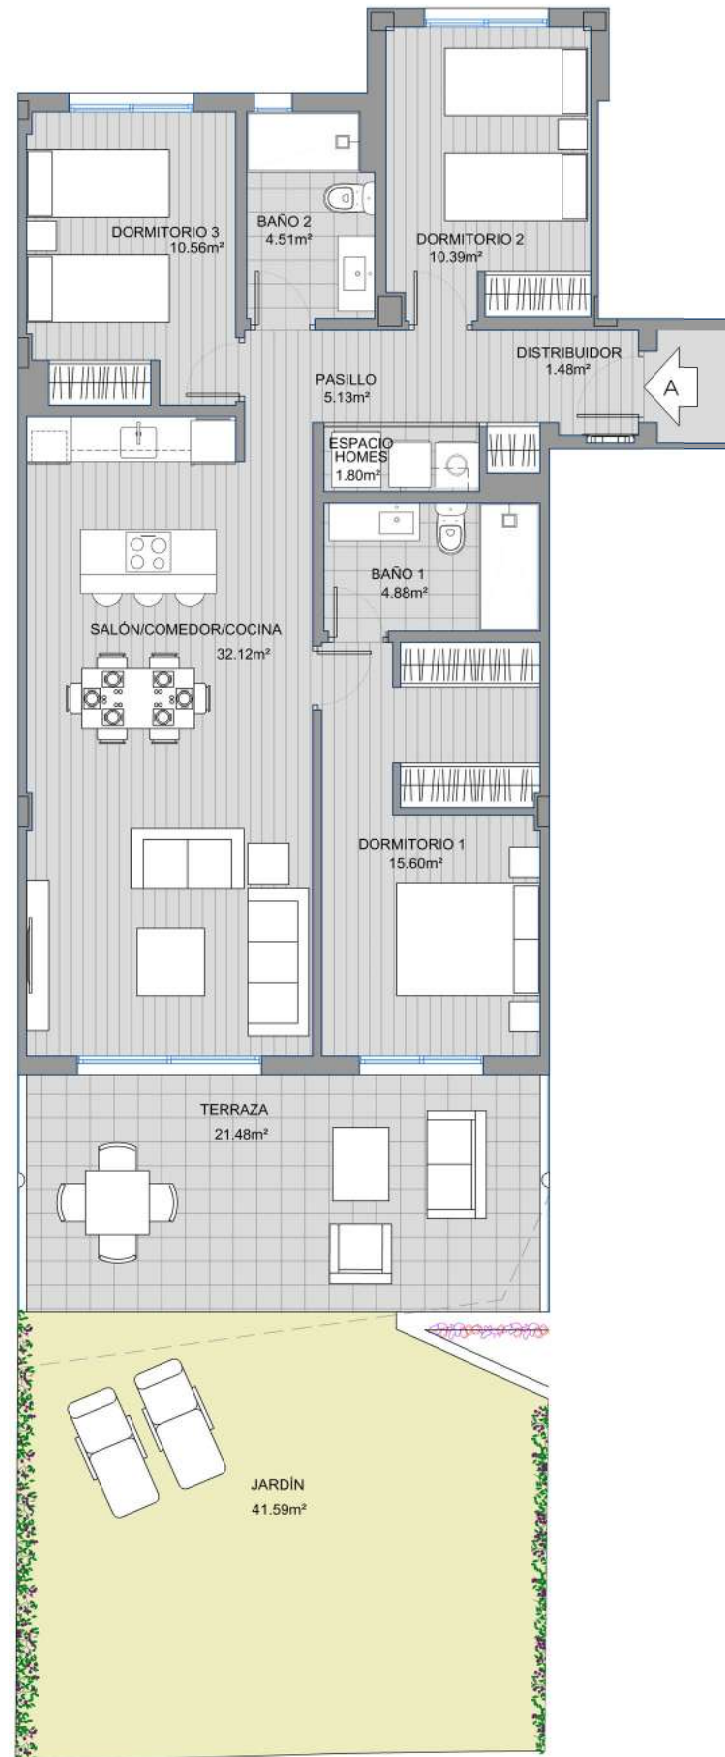

FASE 1
BºA PORTAL 2

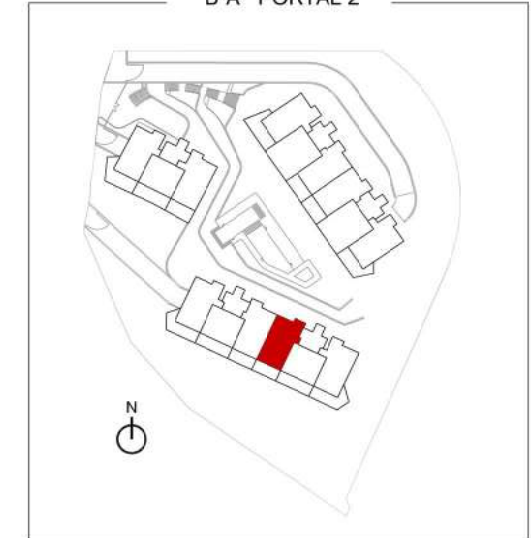

SUPERFICIE CONSTRUIDA VIVIENDA	
SUPERFICIE DE VIVIENDA	100,28 m ²
SUPERFICIE DE TERRAZA	21,55 m ²
SUPERFICIE DE JARDÍN	41,59 m ²
SUPERFICIE TOTAL	163,42 m²





MIJAS SEAVIEWS
BY RESERVA DEL HIGUERÓN PRIVÉ

Urb. Reserva del Higuierón
Avda. del Higuierón S/N - Complejo Rivera
Casa Nº1 - 29639 Benalmádena (Málaga)
Tel. (+34) 952 569 094
Mvl. (+34) 669 404 390
ventas@reservadelhigueronprive.com
www.reservadelhigueronprive.com



Las Superficies expresadas, el dimensionado de pilares, la situación de bajantes y conductos de ventilación podrán experimentar leves variaciones durante la ejecución de la obra por exigencias técnicas, jurídicas, municipales. Los materiales serán los reseñados en la memoria de calidades. El mobiliario es meramente informativo. Algún giro de puerta, distribución de aparatos sanitarios y cocinas podrán sufrir alguna variación. Realizado el 07.11.2022

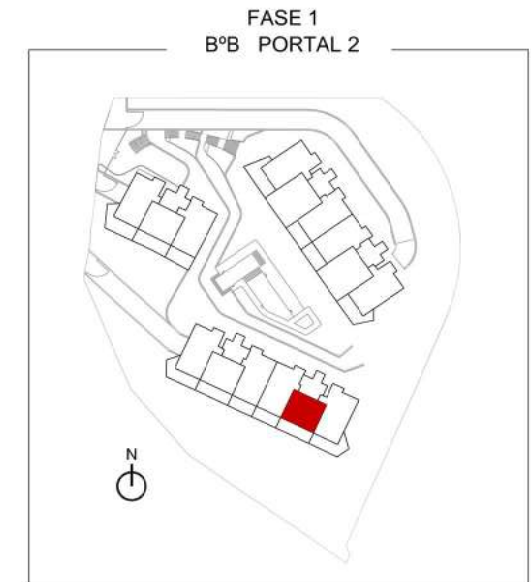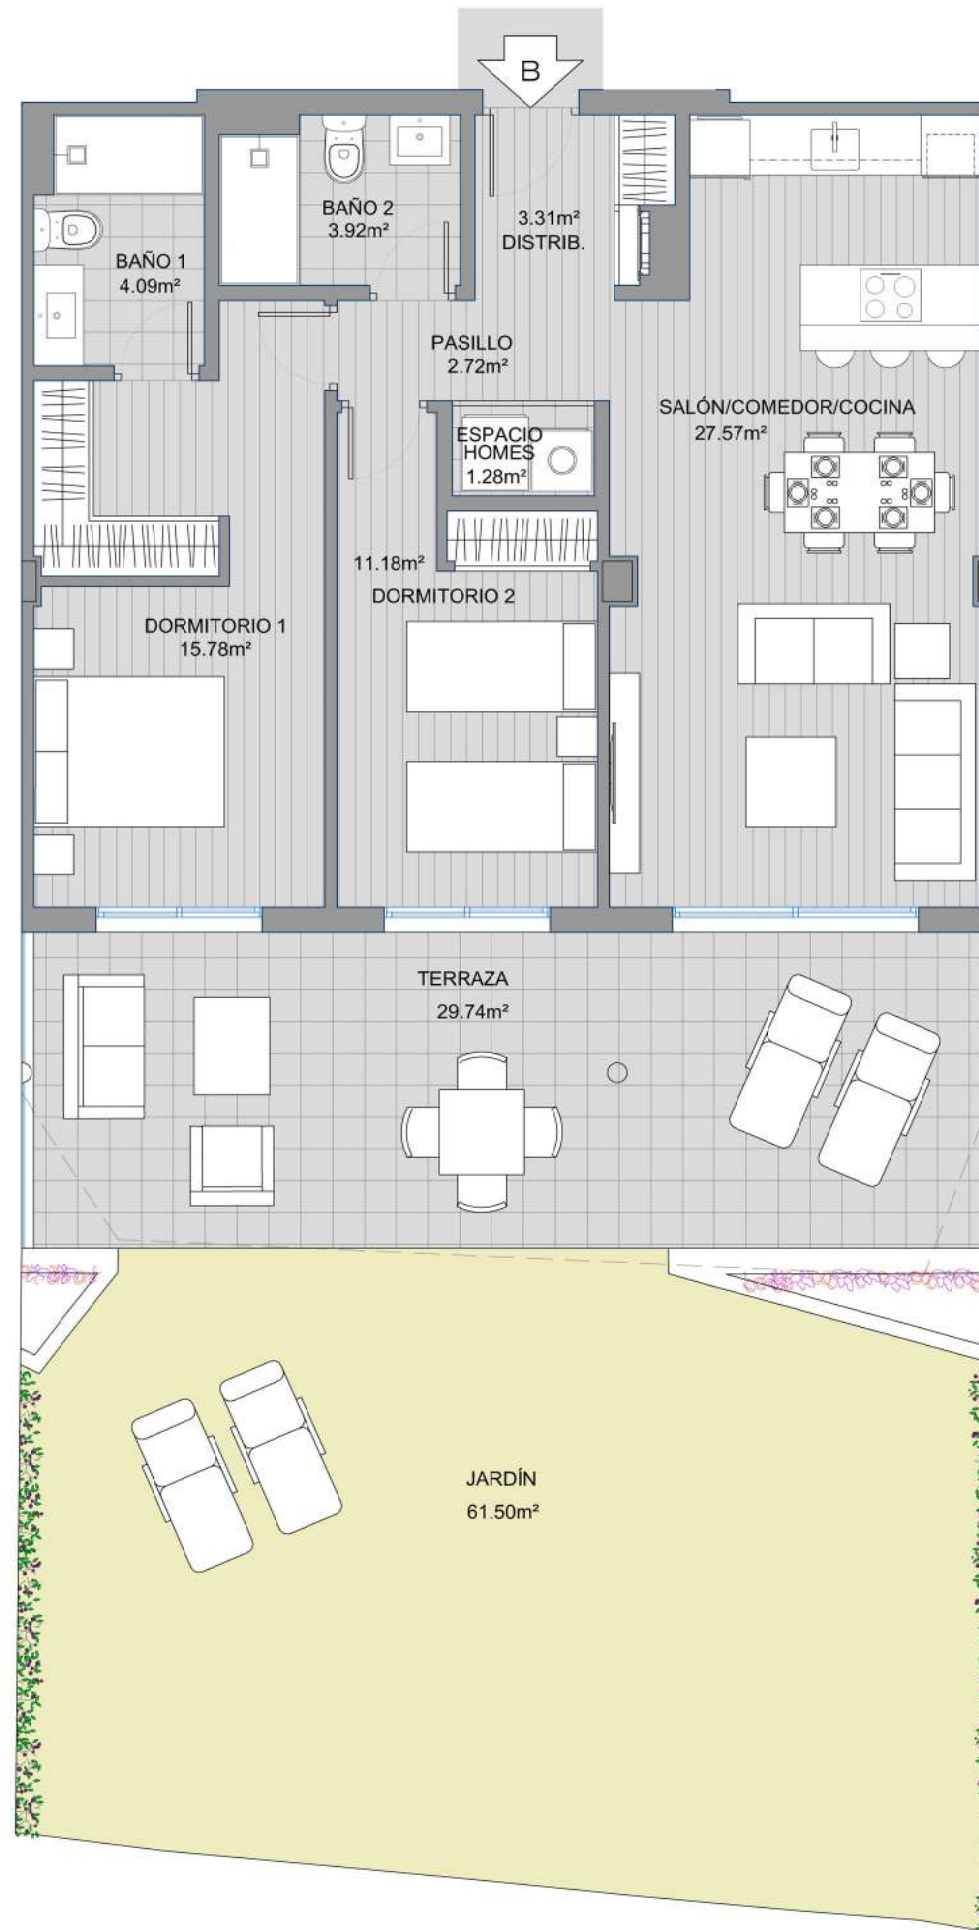

SUPERFICIE CONSTRUIDA VIVIENDA	
SUPERFICIE DE VIVIENDA	80,25 m ²
SUPERFICIE DE TERRAZA	29,59 m ²
SUPERFICIE DE JARDÍN	61,50 m ²
SUPERFICIE TOTAL	171,34 m²


MIJAS SEAVIEWS
 BY RESERVA DEL HIGUERÓN PRIVÉ


Urb. Reserva del Higuierón
 Avda. del Higuierón S/N - Complejo Rivera
 Casa Nº1 - 29639 Benalmádena (Málaga)
 Tel. (+34) 952 569 094
 Mvl. (+34) 669 404 390
 ventas@reservadelhigueronprive.com
 www.reservadelhigueronprive.com



Las Superficies expresadas, el dimensionado de pilares, la situación de bajantes y conductos de ventilación podrán experimentar leves variaciones durante la ejecución de la obra por exigencias técnicas, jurídicas, municipales. Los materiales serán los reseñados en la memoria de calidades. El mobiliario es meramente informativo. Algún giro de puerta, distribución de aparatos sanitarios y cocinas podrán sufrir alguna variación. Realizado el 07.11.2022



FASE 1
B°C PORTAL 2

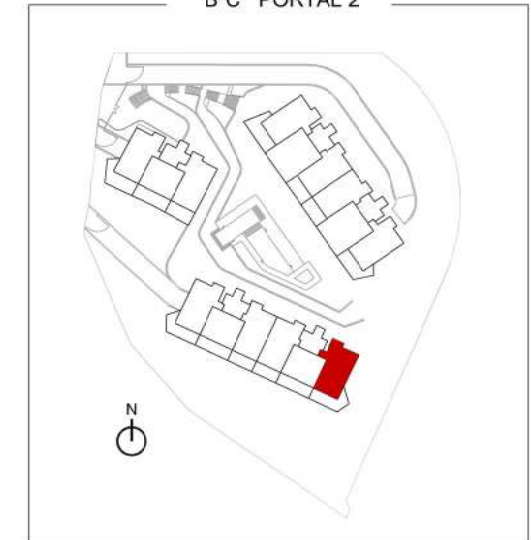

SUPERFICIE CONSTRUIDA VIVIENDA	
SUPERFICIE DE VIVIENDA	104,70 m ²
SUPERFICIE DE TERRAZA	34,78 m ²
SUPERFICIE DE JARDÍN	159,29 m ²
SUPERFICIE TOTAL	298,77 m²




MIJAS SEAVIEWS
BY RESERVA DEL HIGUERÓN PRIVÉ


Urb. Reserva del Higuerón
Avda. del Higuerón S/N - Complejo Rivera
Casa N°1 - 29639 Benalmádena (Málaga)
Tel. (+34) 952 569 094
Mvl. (+34) 669 404 390
ventas@reservadelhigueronprive.com
www.reservadelhigueronprive.com



Las Superficies expresadas, el dimensionado de pilares, la situación de bajantes y conductos de ventilación podrán experimentar leves variaciones durante la ejecución de la obra por exigencias técnicas, jurídicas, municipales. Los materiales serán los reseñados en la memoria de calidades. El mobiliario es meramente informativo. Algún giro de puerta, distribución de aparatos sanitarios y cocinas podrán sufrir alguna variación. Realizado el 07.11.2022

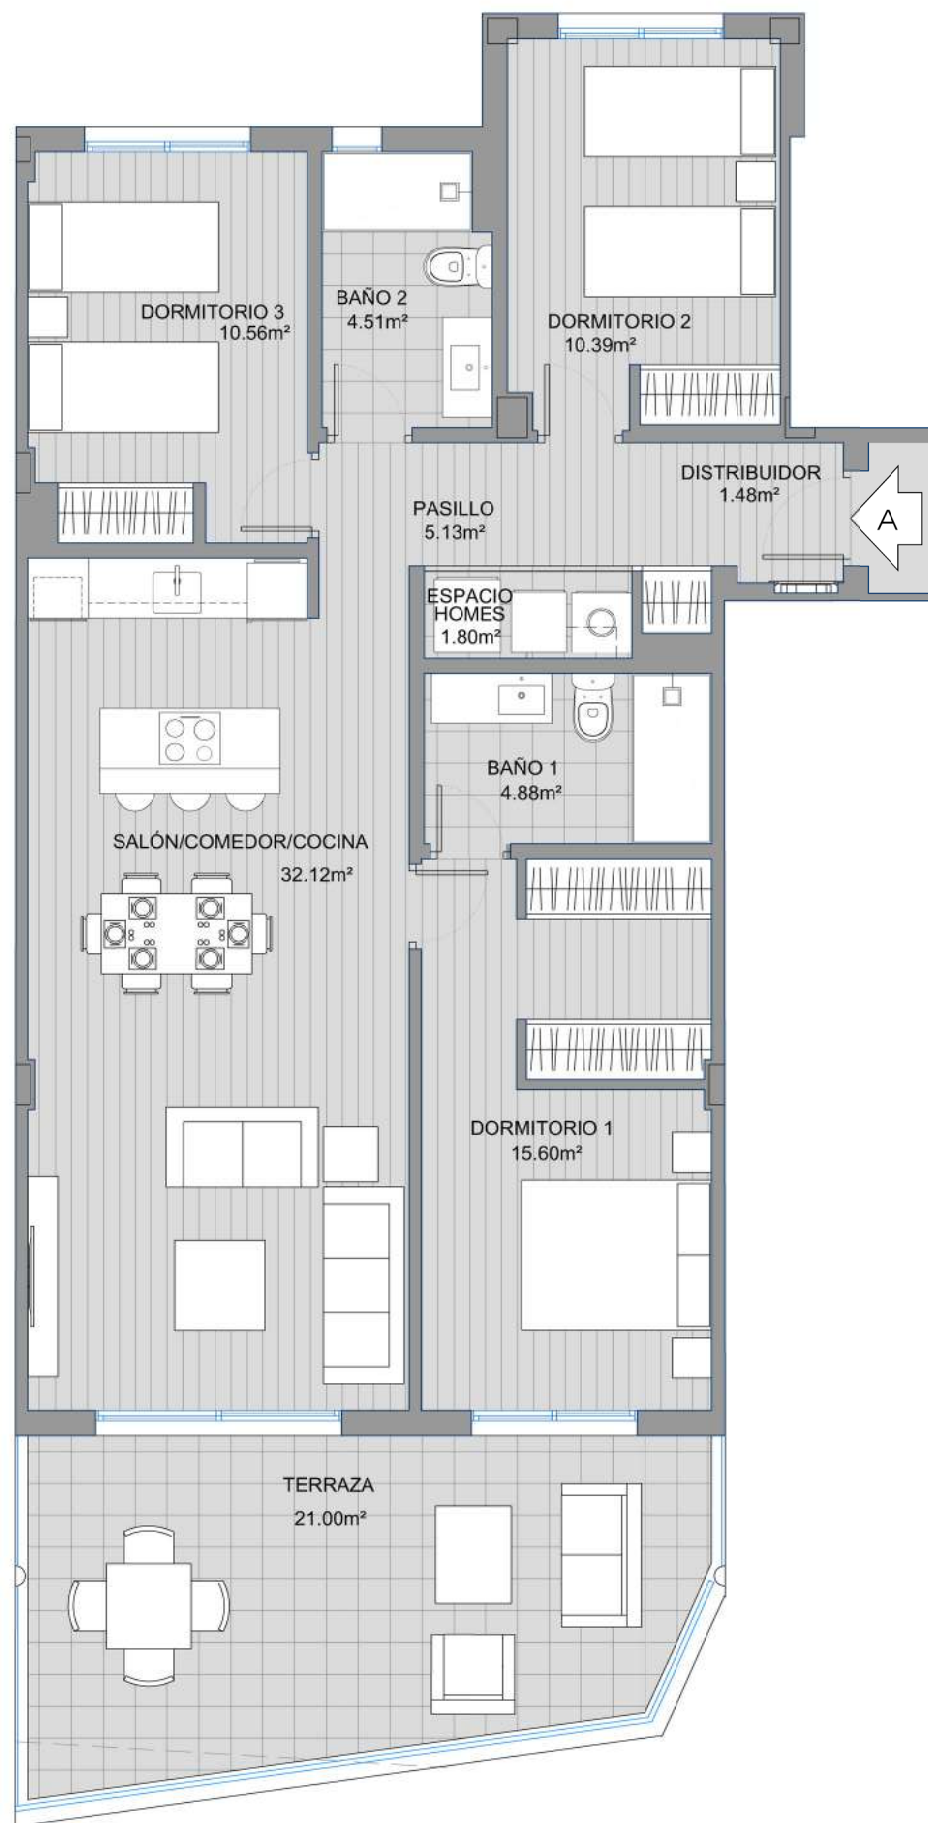

FASE 1
1ª PORTAL 2

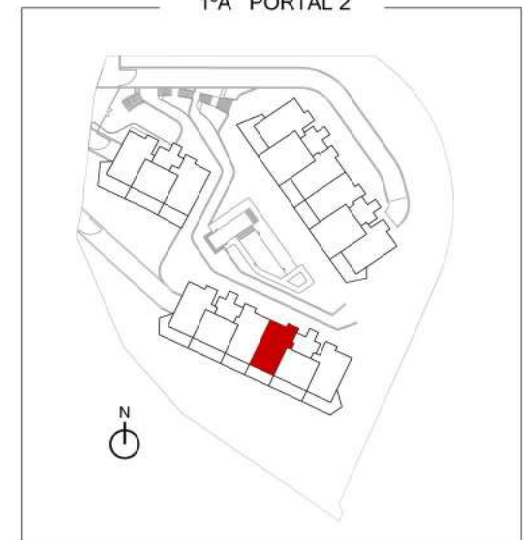

SUPERFICIE CONSTRUIDA VIVIENDA	
SUPERFICIE DE VIVIENDA	100,28 m ²
SUPERFICIE DE TERRAZA	24,02 m ²
SUPERFICIE TOTAL	124,30 m²




MIJAS SEAVIEWS
BY RESERVA DEL HIGUERÓN PRIVÉ


Urb. Reserva del Higuero
Avda. del Higuero S/N - Complejo Rivera
Casa N°1 - 29639 Benalmádena (Málaga)
Tel. (+34) 952 569 094
Mvl. (+34) 669 404 390
ventas@reservadelhigueronprive.com
www.reservadelhigueronprive.com



Las Superficies expresadas, el dimensionado de pilares, la situación de bajantes y conductos de ventilación podrán experimentar leves variaciones durante la ejecución de la obra por exigencias técnicas, jurídicas, municipales. Los materiales serán los reseñados en la memoria de calidades. El mobiliario es meramente informativo. Algún giro de puerta, distribución de aparatos sanitarios y cocinas podrán sufrir alguna variación. Realizado el 07.11.2022

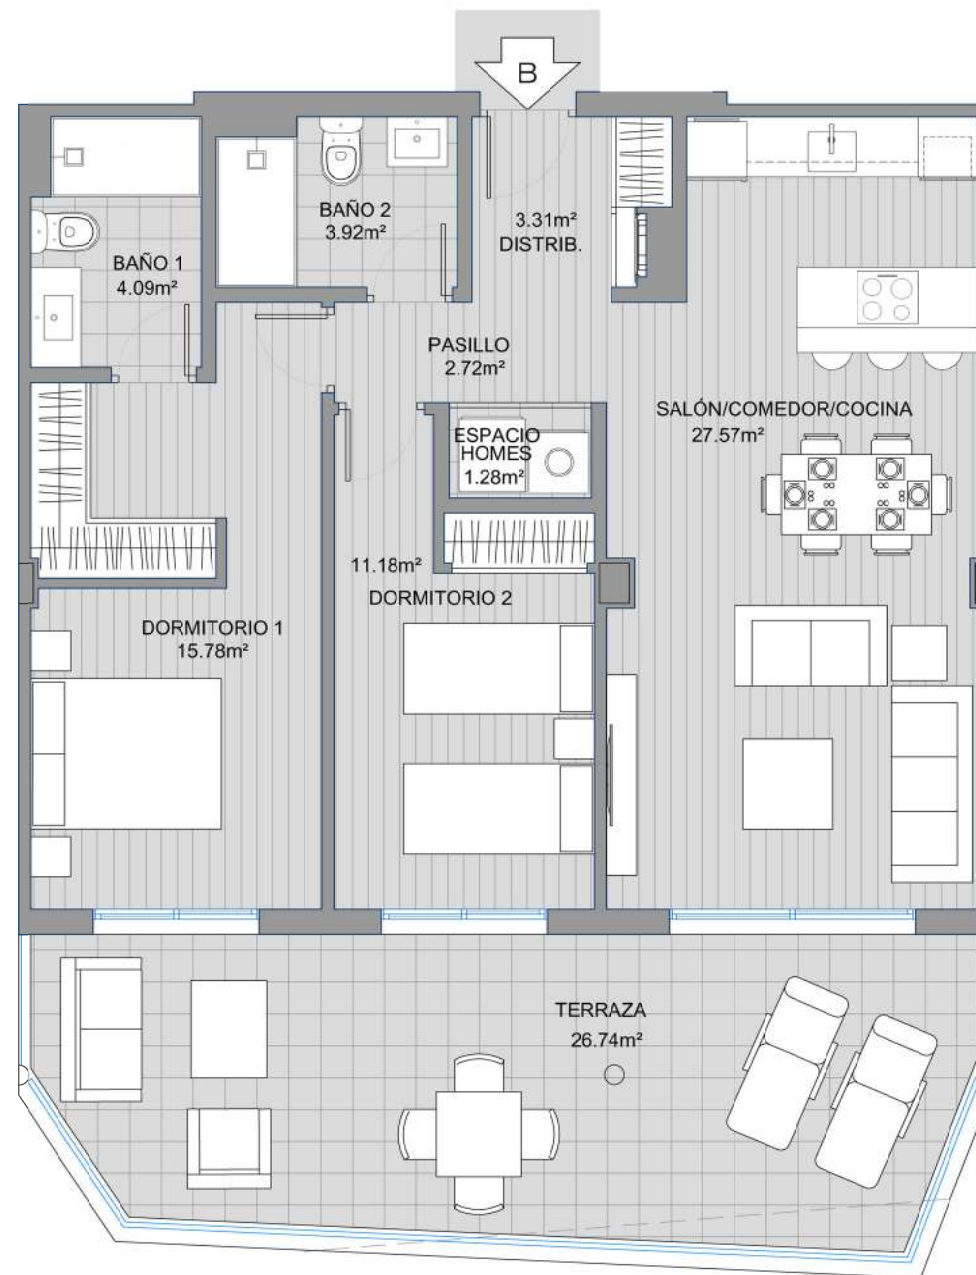

FASE 1
1ºB PORTAL 2

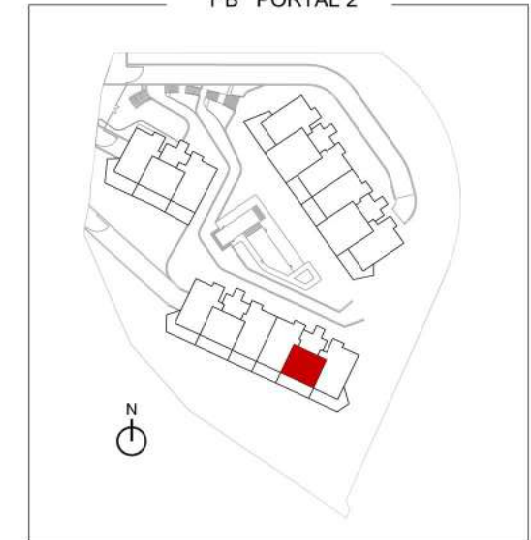

SUPERFICIE CONSTRUIDA VIVIENDA	
SUPERFICIE DE VIVIENDA	80,25 m ²
SUPERFICIE DE TERRAZA	29,16 m ²
SUPERFICIE TOTAL	109,41 m²



MIJAS SEAVIEWS
BY RESERVA DEL HIGUERÓN PRIVÉ


Urb. Reserva del Higuierón
Avda. del Higuierón S/N - Complejo Rivera
Casa N°1 - 29639 Benalmádena (Málaga)
Tel. (+34) 952 569 094
Mvl. (+34) 669 404 390
ventas@reservadelhigueronprive.com
www.reservadelhigueronprive.com



Las Superficies expresadas, el dimensionado de pilares, la situación de bajantes y conductos de ventilación podrán experimentar leves variaciones durante la ejecución de la obra por exigencias técnicas, jurídicas, municipales. Los materiales serán los reseñados en la memoria de calidades. El mobiliario es meramente informativo. Algún giro de puerta, distribución de aparatos sanitarios y cocinas podrán sufrir alguna variación. Realizado el 07.11.2022



FASE 1
1º C PORTAL 2

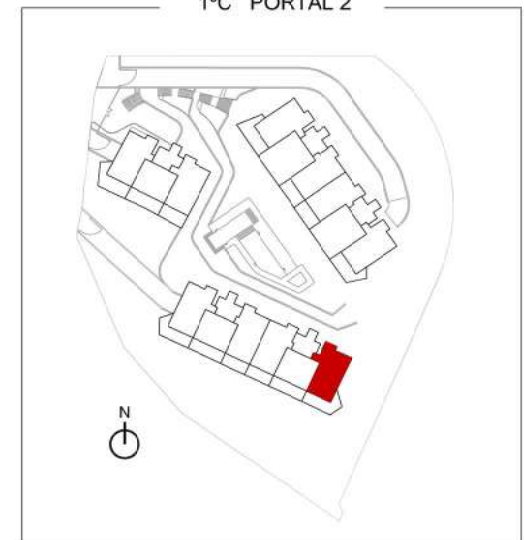

SUPERFICIE CONSTRUIDA VIVIENDA	
SUPERFICIE DE VIVIENDA	104,70 m ²
SUPERFICIE DE TERRAZA	28,43 m ²
SUPERFICIE TOTAL	133,13 m²




MIJAS SEAVIEWS
BY RESERVA DEL HIGUERÓN PRIVÉ


Urb. Reserva del Higuierón
Avda. del Higuierón S/N - Complejo Rivera
Casa N°1 - 29639 Benalmádena (Málaga)
Tel. (+34) 952 569 094
Mvl. (+34) 669 404 390
ventas@reservadelhigueronprive.com
www.reservadelhigueronprive.com



Las Superficies expresadas, el dimensionado de pilares, la situación de bajantes y conductos de ventilación podrán experimentar leves variaciones durante la ejecución de la obra por exigencias técnicas, jurídicas, municipales. Los materiales serán los reseñados en la memoria de calidades. El mobiliario es meramente informativo. Algún giro de puerta, distribución de aparatos sanitarios y cocinas podrán sufrir alguna variación. Realizado el 07.11.2022

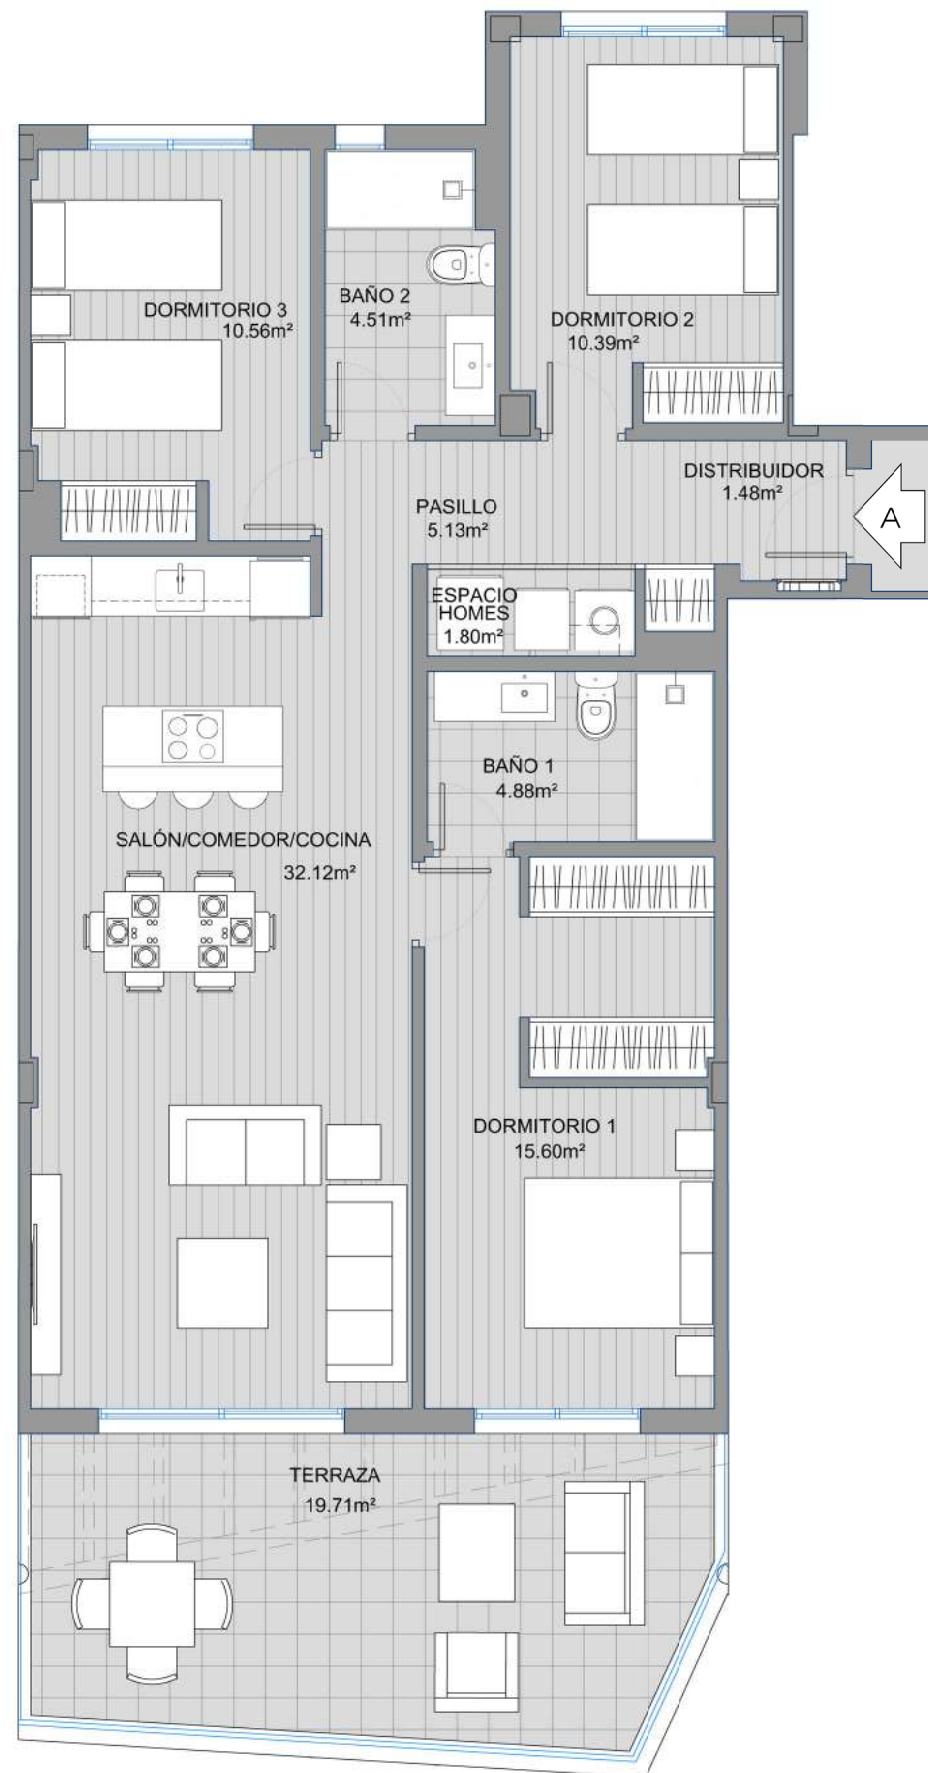

FASE 1
2ª PORTAL 2

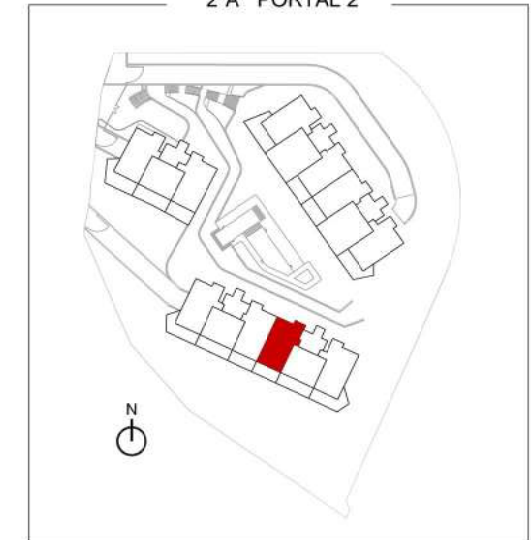

SUPERFICIE CONSTRUIDA VIVIENDA	
SUPERFICIE DE VIVIENDA	100,28 m ²
SUPERFICIE DE TERRAZA	22,30 m ²
SUPERFICIE TOTAL	122,58 m²




MIJAS SEAVIEWS
BY RESERVA DEL HIGUERÓN PRIVÉ


Urb. Reserva del Higuero
Avda. del Higuero S/N - Complejo Rivera
Casa N°1 - 29639 Benalmádena (Málaga)
Tel. (+34) 952 569 094
Mvl. (+34) 669 404 390
ventas@reservadelhigueronprive.com
www.reservadelhigueronprive.com



Las Superficies expresadas, el dimensionado de pilares, la situación de bajantes y conductos de ventilación podrán experimentar leves variaciones durante la ejecución de la obra por exigencias técnicas, jurídicas, municipales. Los materiales serán los reseñados en la memoria de calidades. El mobiliario es meramente informativo. Algún giro de puerta, distribución de aparatos sanitarios y cocinas podrán sufrir alguna variación. Realizado el 07.11.2022

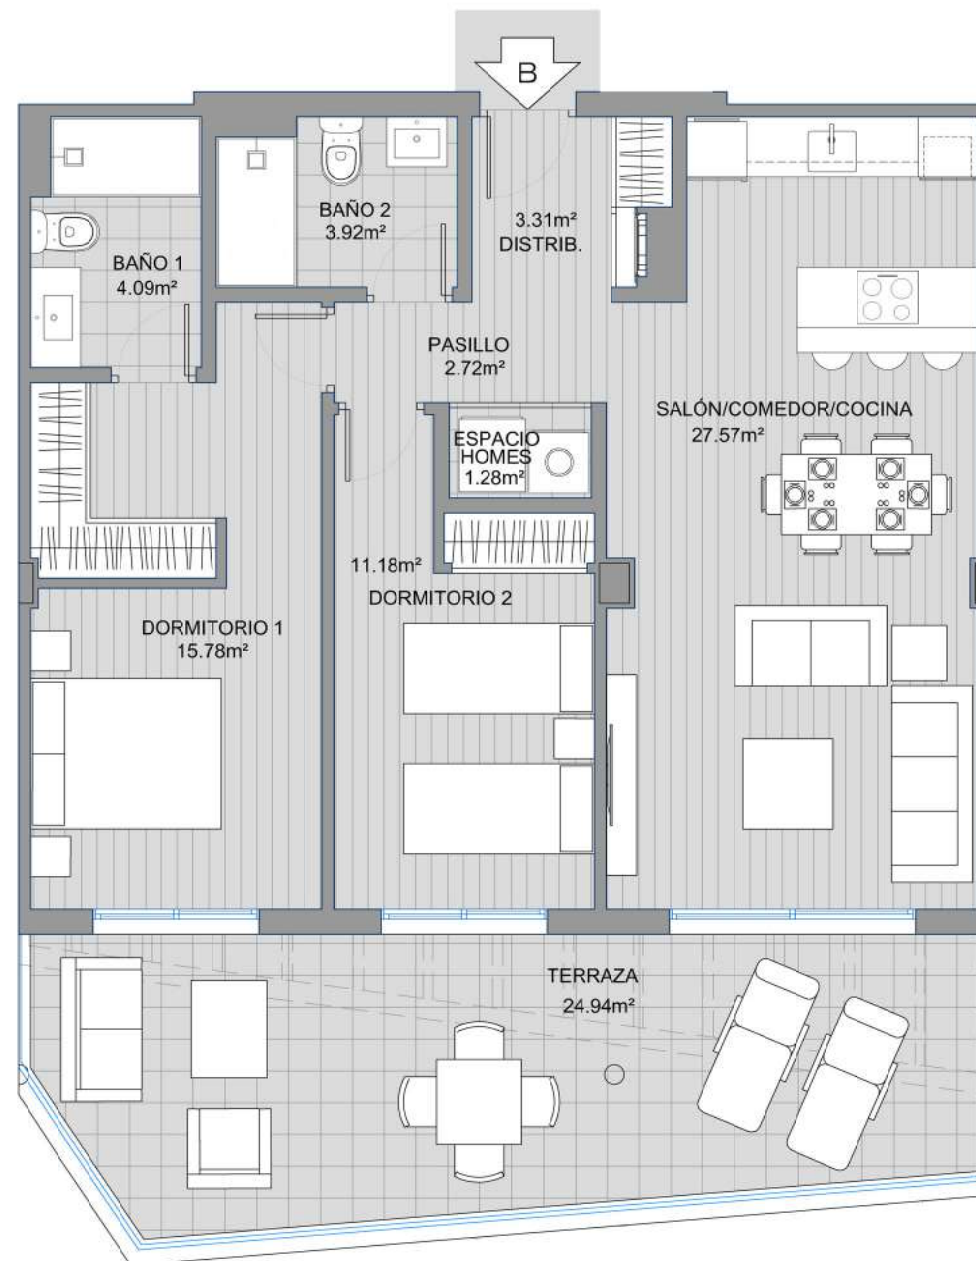

FASE 1
2ºB PORTAL 2

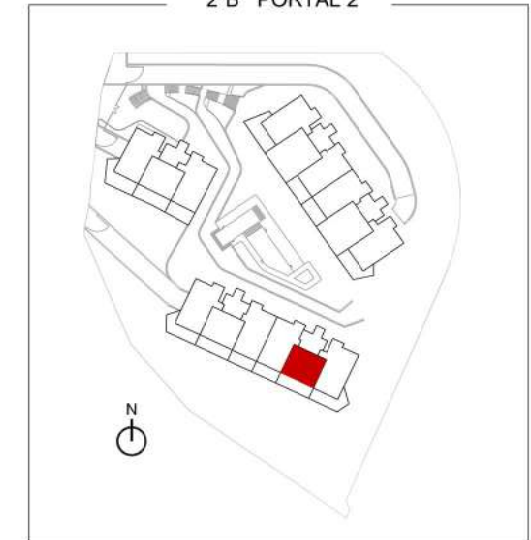

SUPERFICIE CONSTRUIDA VIVIENDA	
SUPERFICIE DE VIVIENDA	80,25 m ²
SUPERFICIE DE TERRAZA	28,06 m ²
SUPERFICIE TOTAL	108,31 m²




MIJAS SEAVIEWS
BY RESERVA DEL HIGUERÓN PRIVÉ


Urb. Reserva del Higueroón
Avda. del Higueroón S/N - Complejo Rivera
Casa N°1 - 29639 Benalmádena (Málaga)
Tel. (+34) 952 569 094
Mvl. (+34) 669 404 390
ventas@reservadelhigueronprive.com
www.reservadelhigueronprive.com



Las Superficies expresadas, el dimensionado de pilares, la situación de bajantes y conductos de ventilación podrán experimentar leves variaciones durante la ejecución de la obra por exigencias técnicas, jurídicas, municipales. Los materiales serán los reseñados en la memoria de calidades. El mobiliario es meramente informativo. Algún giro de puerta, distribución de aparatos sanitarios y cocinas podrán sufrir alguna variación. Realizado el 07.11.2022

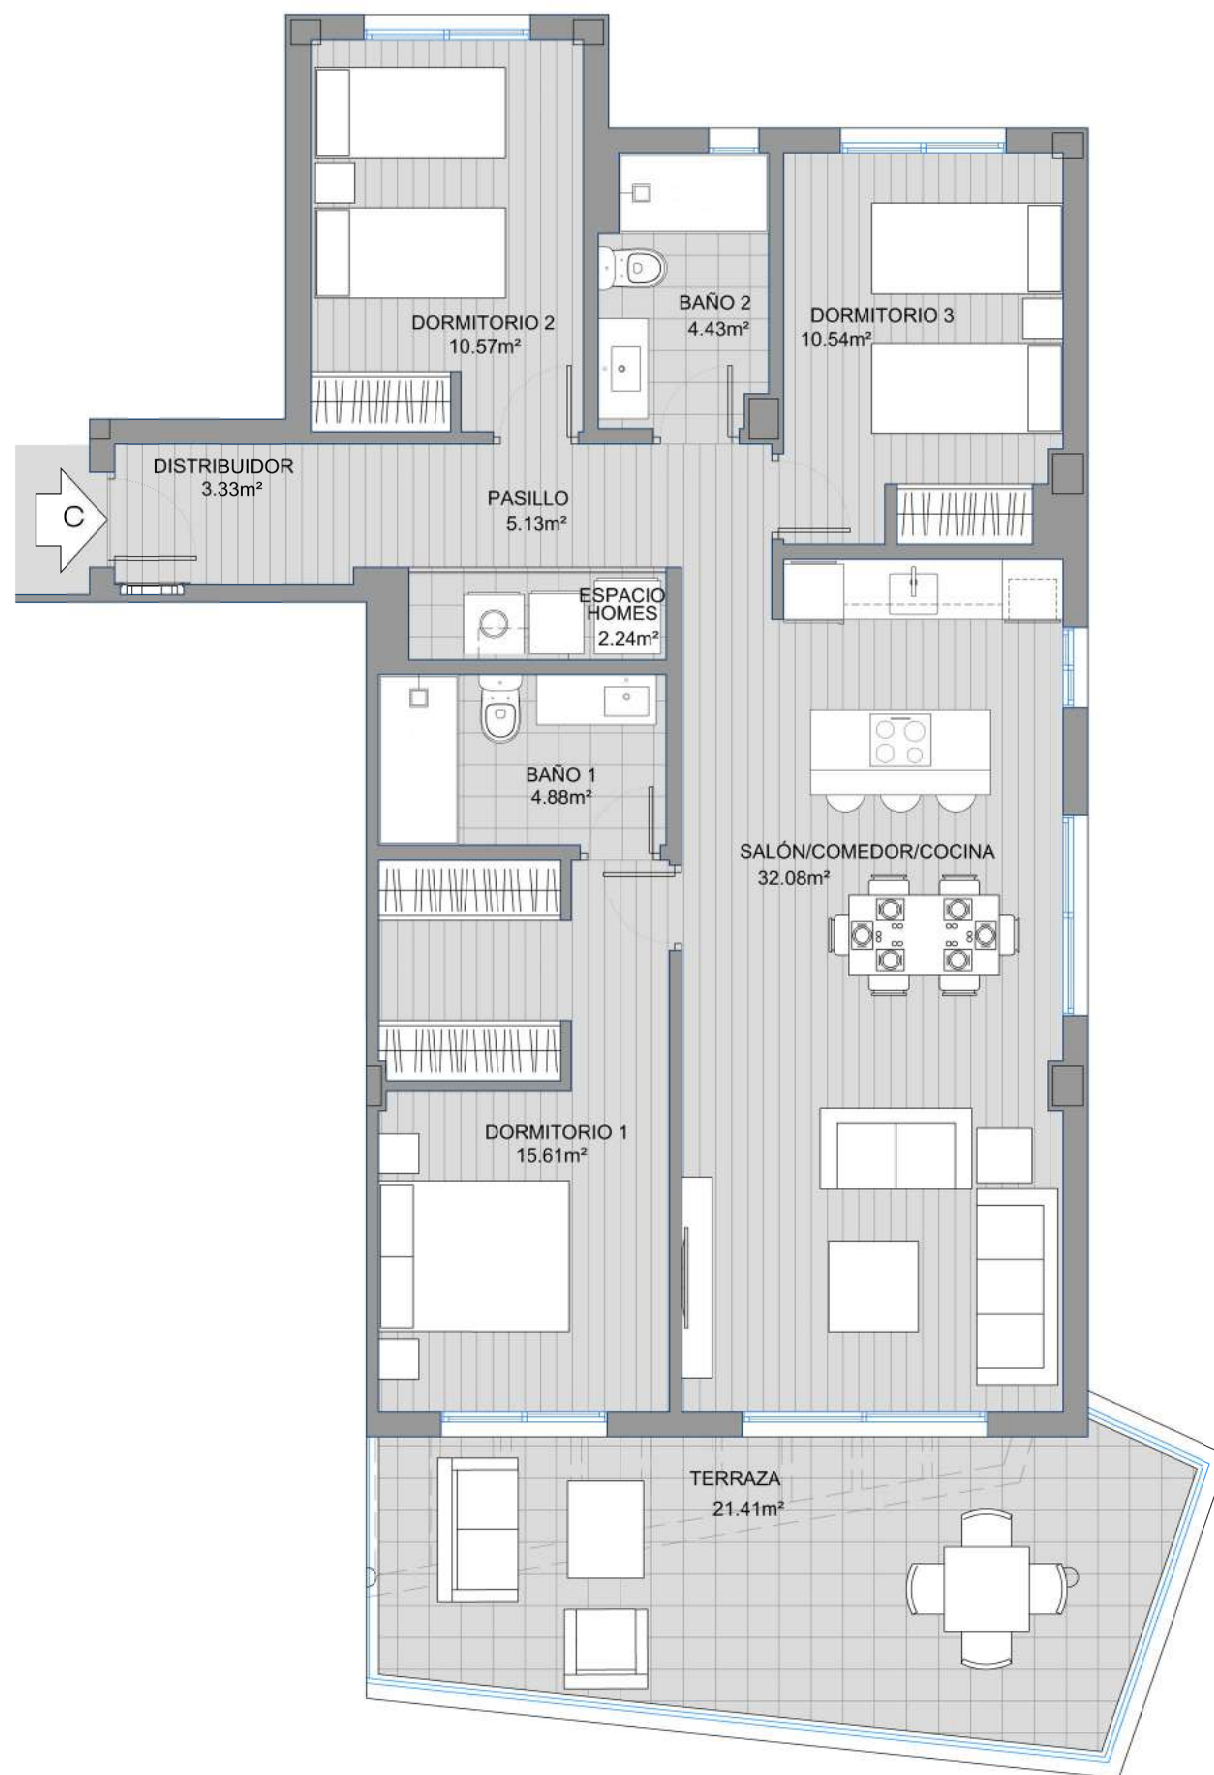

FASE 1
2º C PORTAL 2

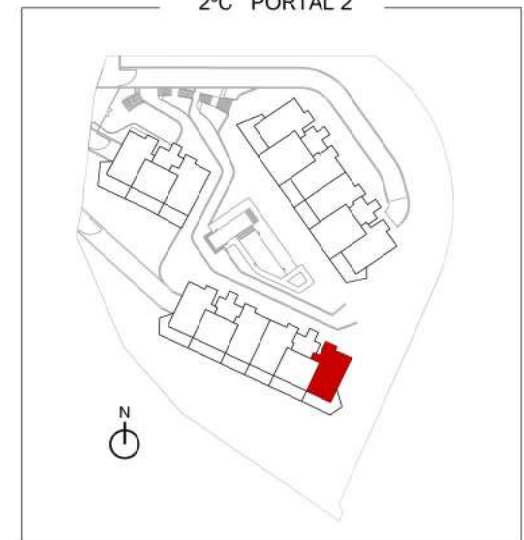

SUPERFICIE CONSTRUIDA VIVIENDA	
SUPERFICIE DE VIVIENDA	104,70 m ²
SUPERFICIE DE TERRAZA	24,70 m ²
SUPERFICIE TOTAL	129,40 m²




MIJAS SEAVIEWS
BY RESERVA DEL HIGUERÓN PRIVÉ


Urb. Reserva del Higuierón
Avda. del Higuierón S/N - Complejo Rivera
Casa N°1 - 29639 Benalmádena (Málaga)
Tel. (+34) 952 569 094
Mvl. (+34) 669 404 390
ventas@reservadelhigueronprive.com
www.reservadelhigueronprive.com



Las Superficies expresadas, el dimensionado de pilares, la situación de bajantes y conductos de ventilación podrán experimentar leves variaciones durante la ejecución de la obra por exigencias técnicas, jurídicas, municipales. Los materiales serán los reseñados en la memoria de calidades. El mobiliario es meramente informativo. Algún giro de puerta, distribución de aparatos sanitarios y cocinas podrán sufrir alguna variación. Realizado el 07.11.2022

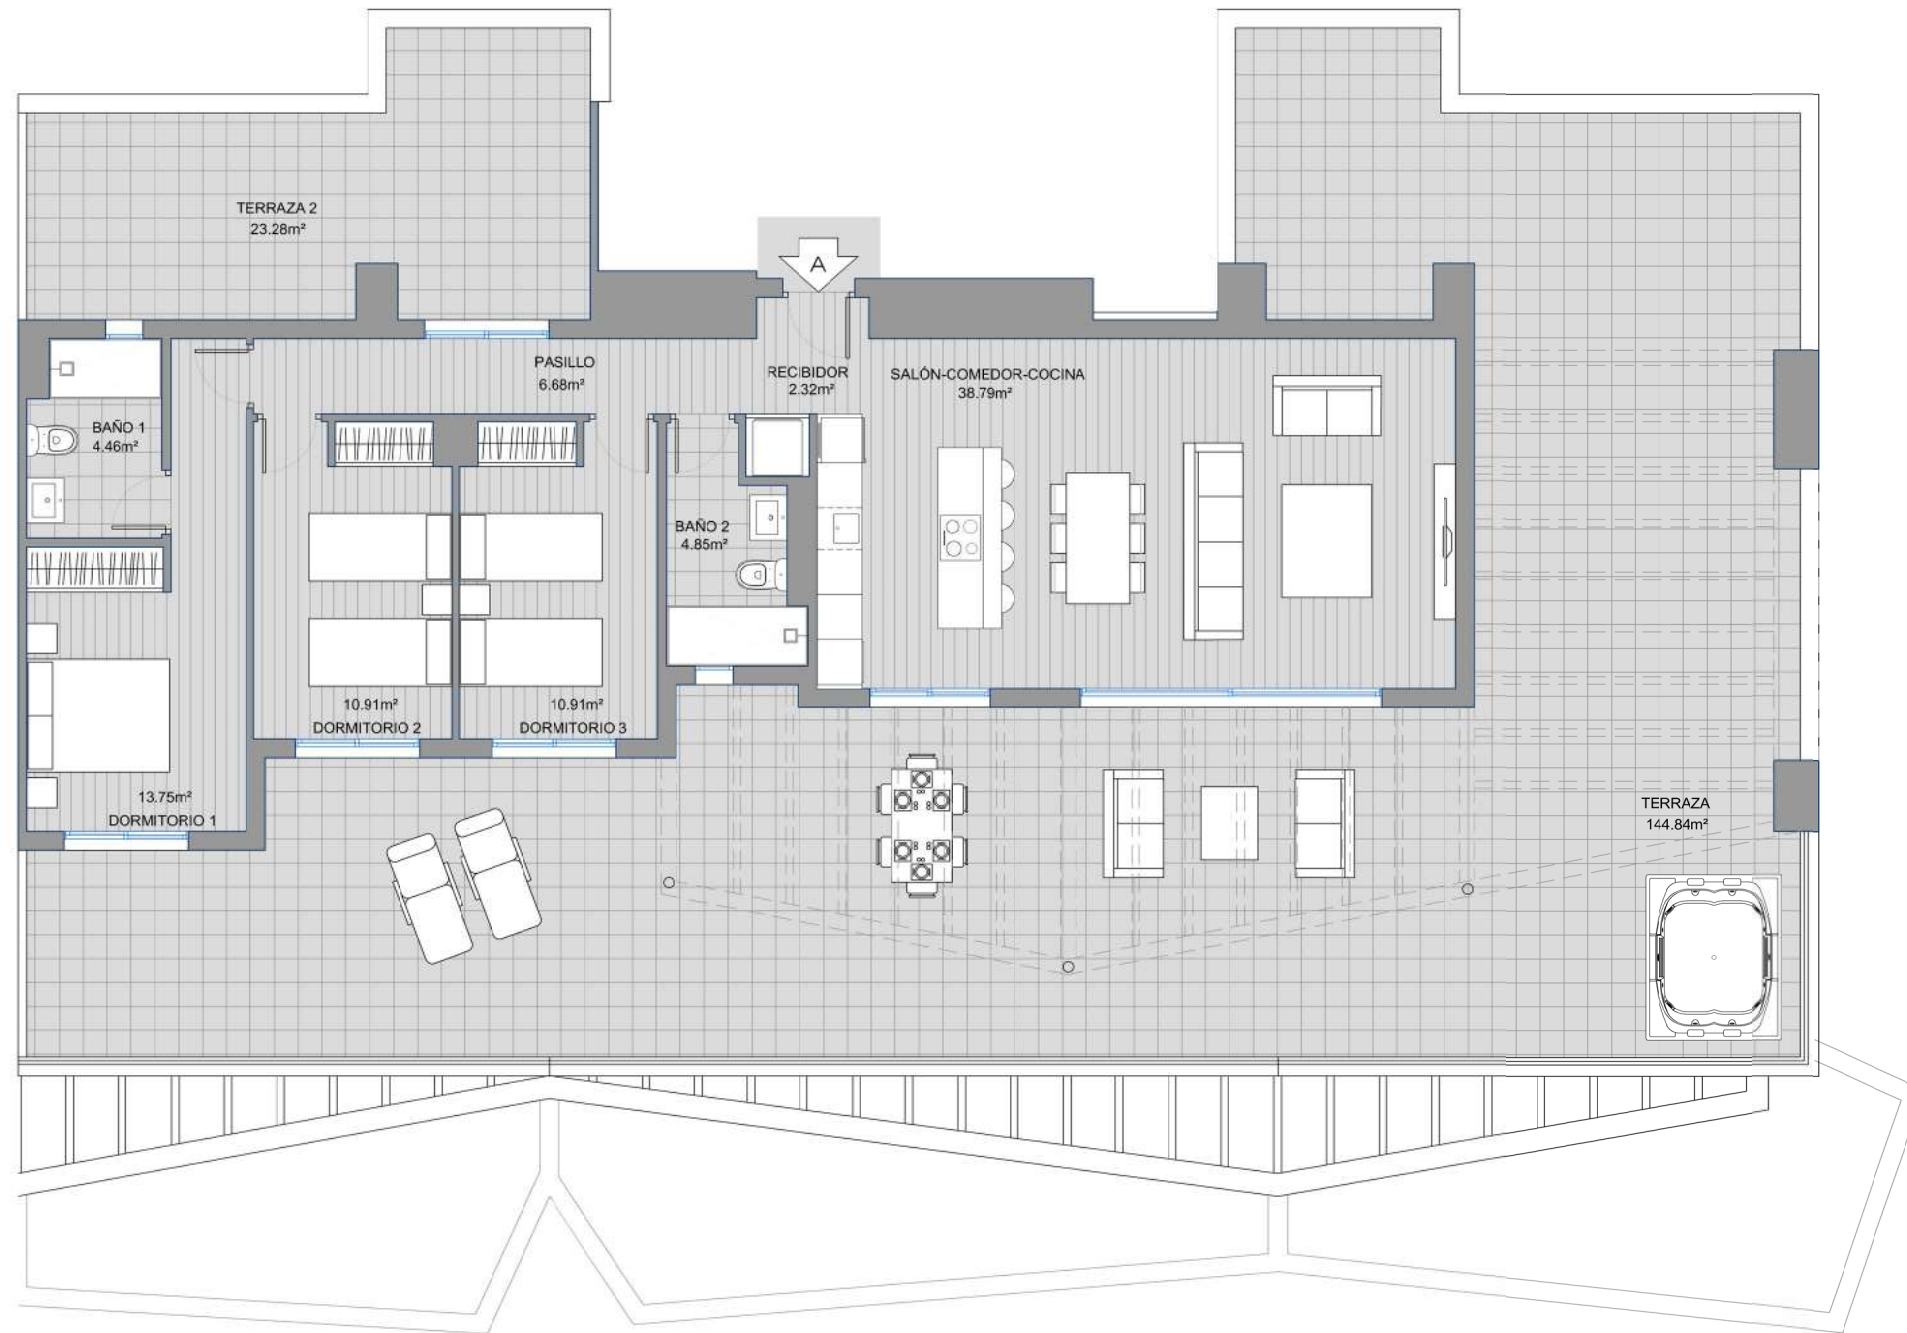

FASE 1
ÁTICO PORTAL 2

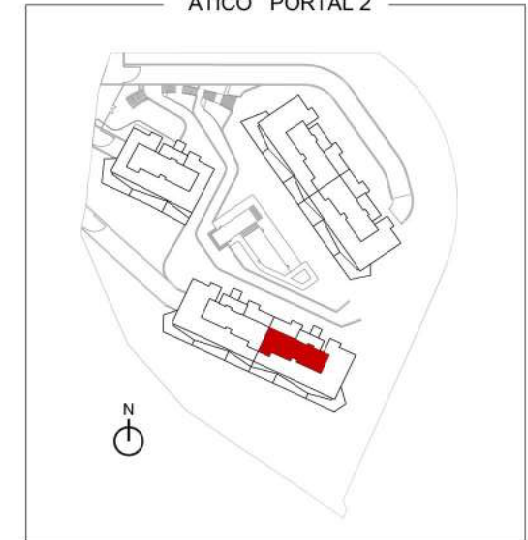

SUPERFICIE CONSTRUIDA VIVIENDA	
SUPERFICIE DE VIVIENDA	109,58 m ²
SUPERFICIE DE TERRAZA	185,35 m ²
SUPERFICIE TOTAL	294,93 m²



MIJAS SEAVIEWS
BY RESERVA DEL HIGUERÓN PRIVÉ

Urb. Reserva del Higuero
Avda. del Higuero S/N - Complejo Rivera
Casa N°1 - 29639 Benalmádena (Málaga)
Tel. (+34) 952 569 094
Mvl. (+34) 669 404 390
ventas@reservadelhigueronprive.com
www.reservadelhigueronprive.com



Las Superficies expresadas, el dimensionado de pilares, la situación de bajantes y conductos de ventilación podrán experimentar leves variaciones durante la ejecución de la obra por exigencias técnicas, jurídicas, municipales. Los materiales serán los reseñados en la memoria de calidades. El mobiliario es meramente informativo. Algún giro de puerta, distribución de aparatos sanitarios y cocinas podrán sufrir alguna variación. Realizado el 07.11.2022