

DESIGN  
PROPOSAL

Urb. El Madroñal 14(A)-1  
Benahavis. (Málaga)

Fecha:  
Octubre 2022


Escala:  
A1 1:200  
A3 1:400



Plano nº:  
**P002.01**

P-ARQUITECTURA  
IMPLANTACIÓN  
PLANTA CUBIERTA

DESIGN  
PROPOSAL

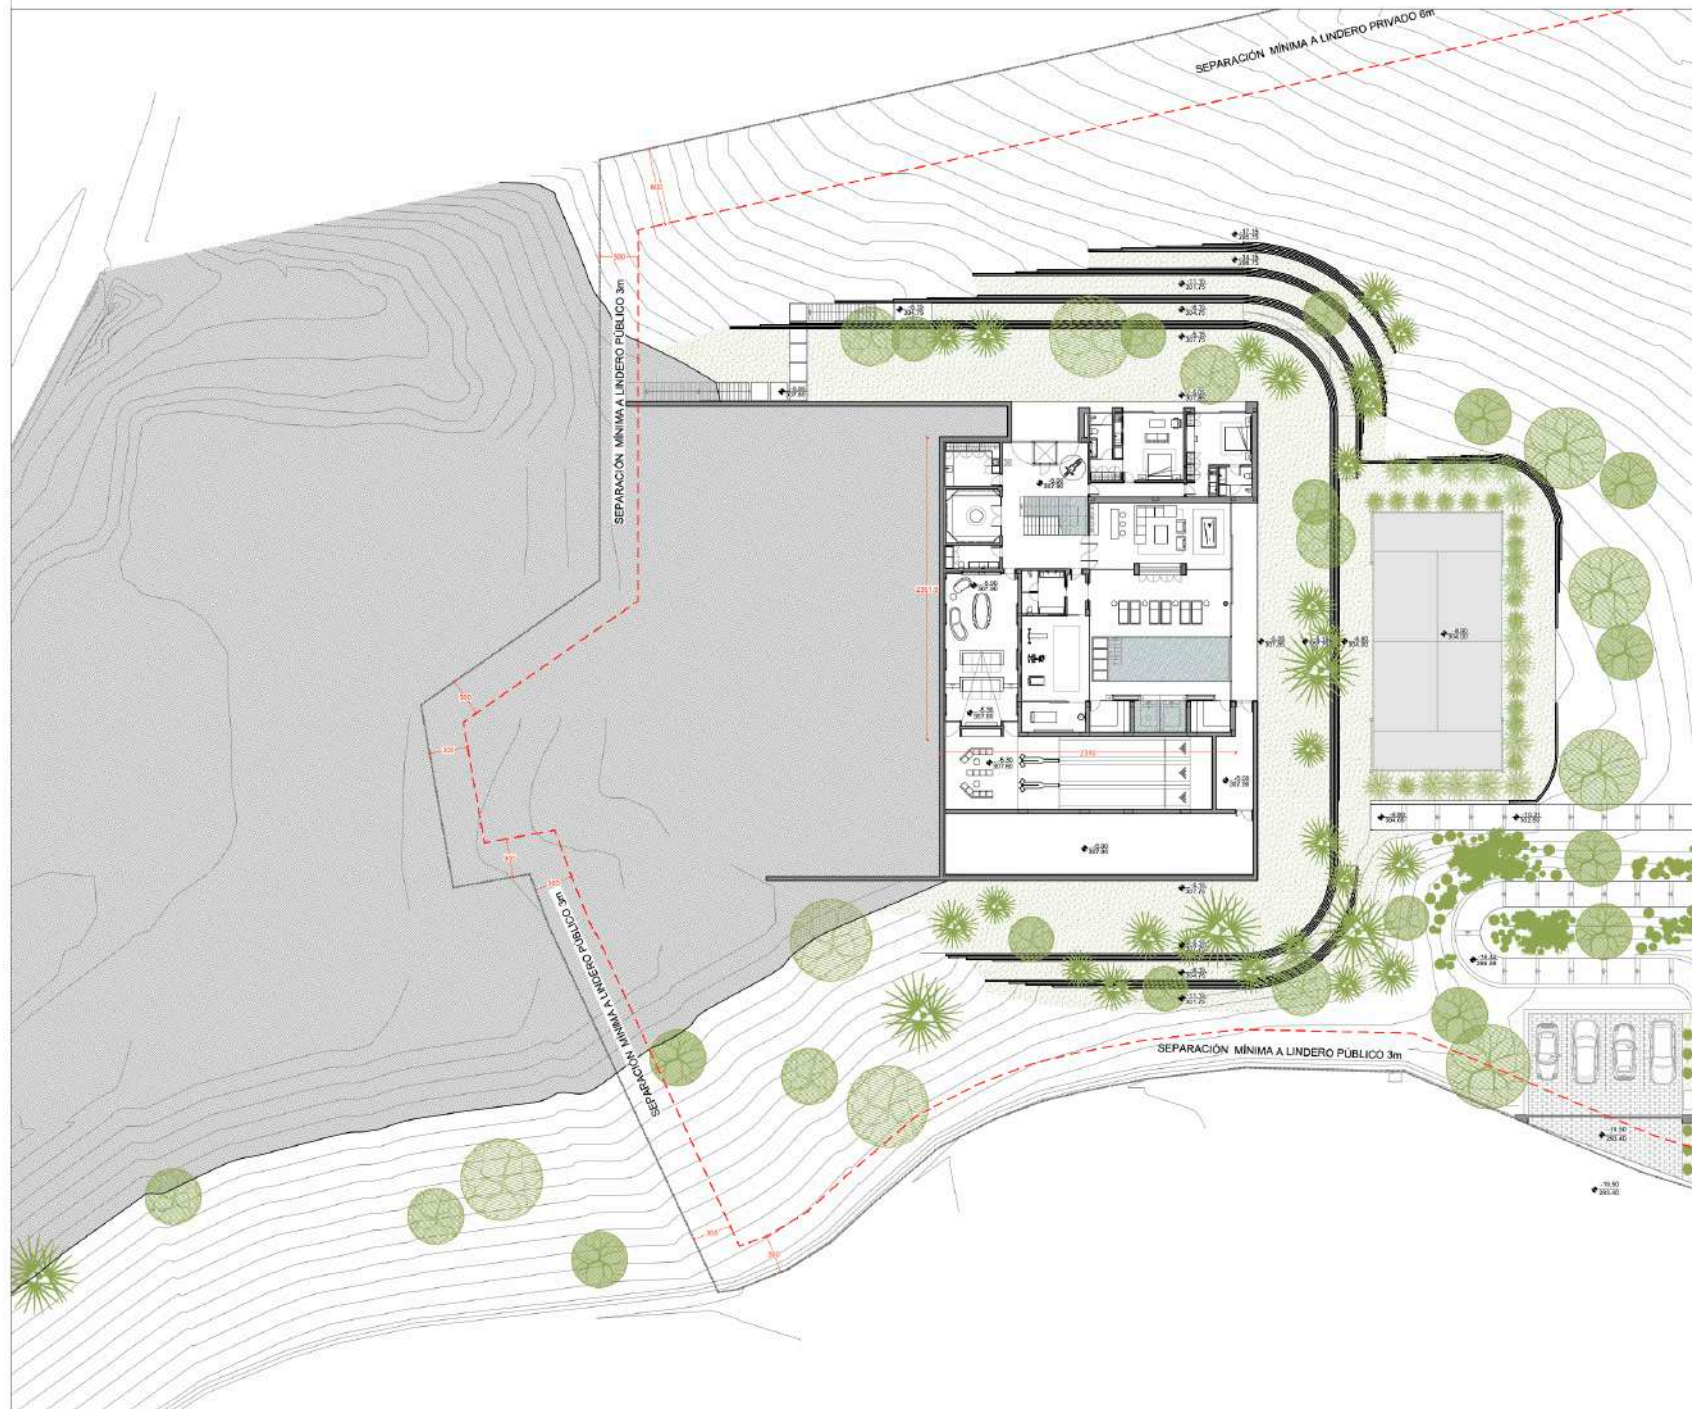

Urb. El Madroñal 14(A)-1  
Benahavis. (Málaga)

Fecha:  
Octubre 2022

Escala:  
A1\_1:200  
A3\_1:400



Plano nº:  
**P002.04**

P-ARQUITECTURA  
IMPLANTACIÓN  
PLANTA SÓTANO

DESIGN  
PROPOSAL



Urb. El Madroñal 14(A)-1  
Benahavis. (Málaga)

Fecha:  
Octubre 2022


Escala:  
A1\_1:100  
A3\_1:200



Plano nº:  
**P002.05-B**

P-ARQUITECTURA  
PLANTA SOTANO  
ACCESO VEHICULOS Y  
PEATONAL

DESIGN  
PROPOSAL

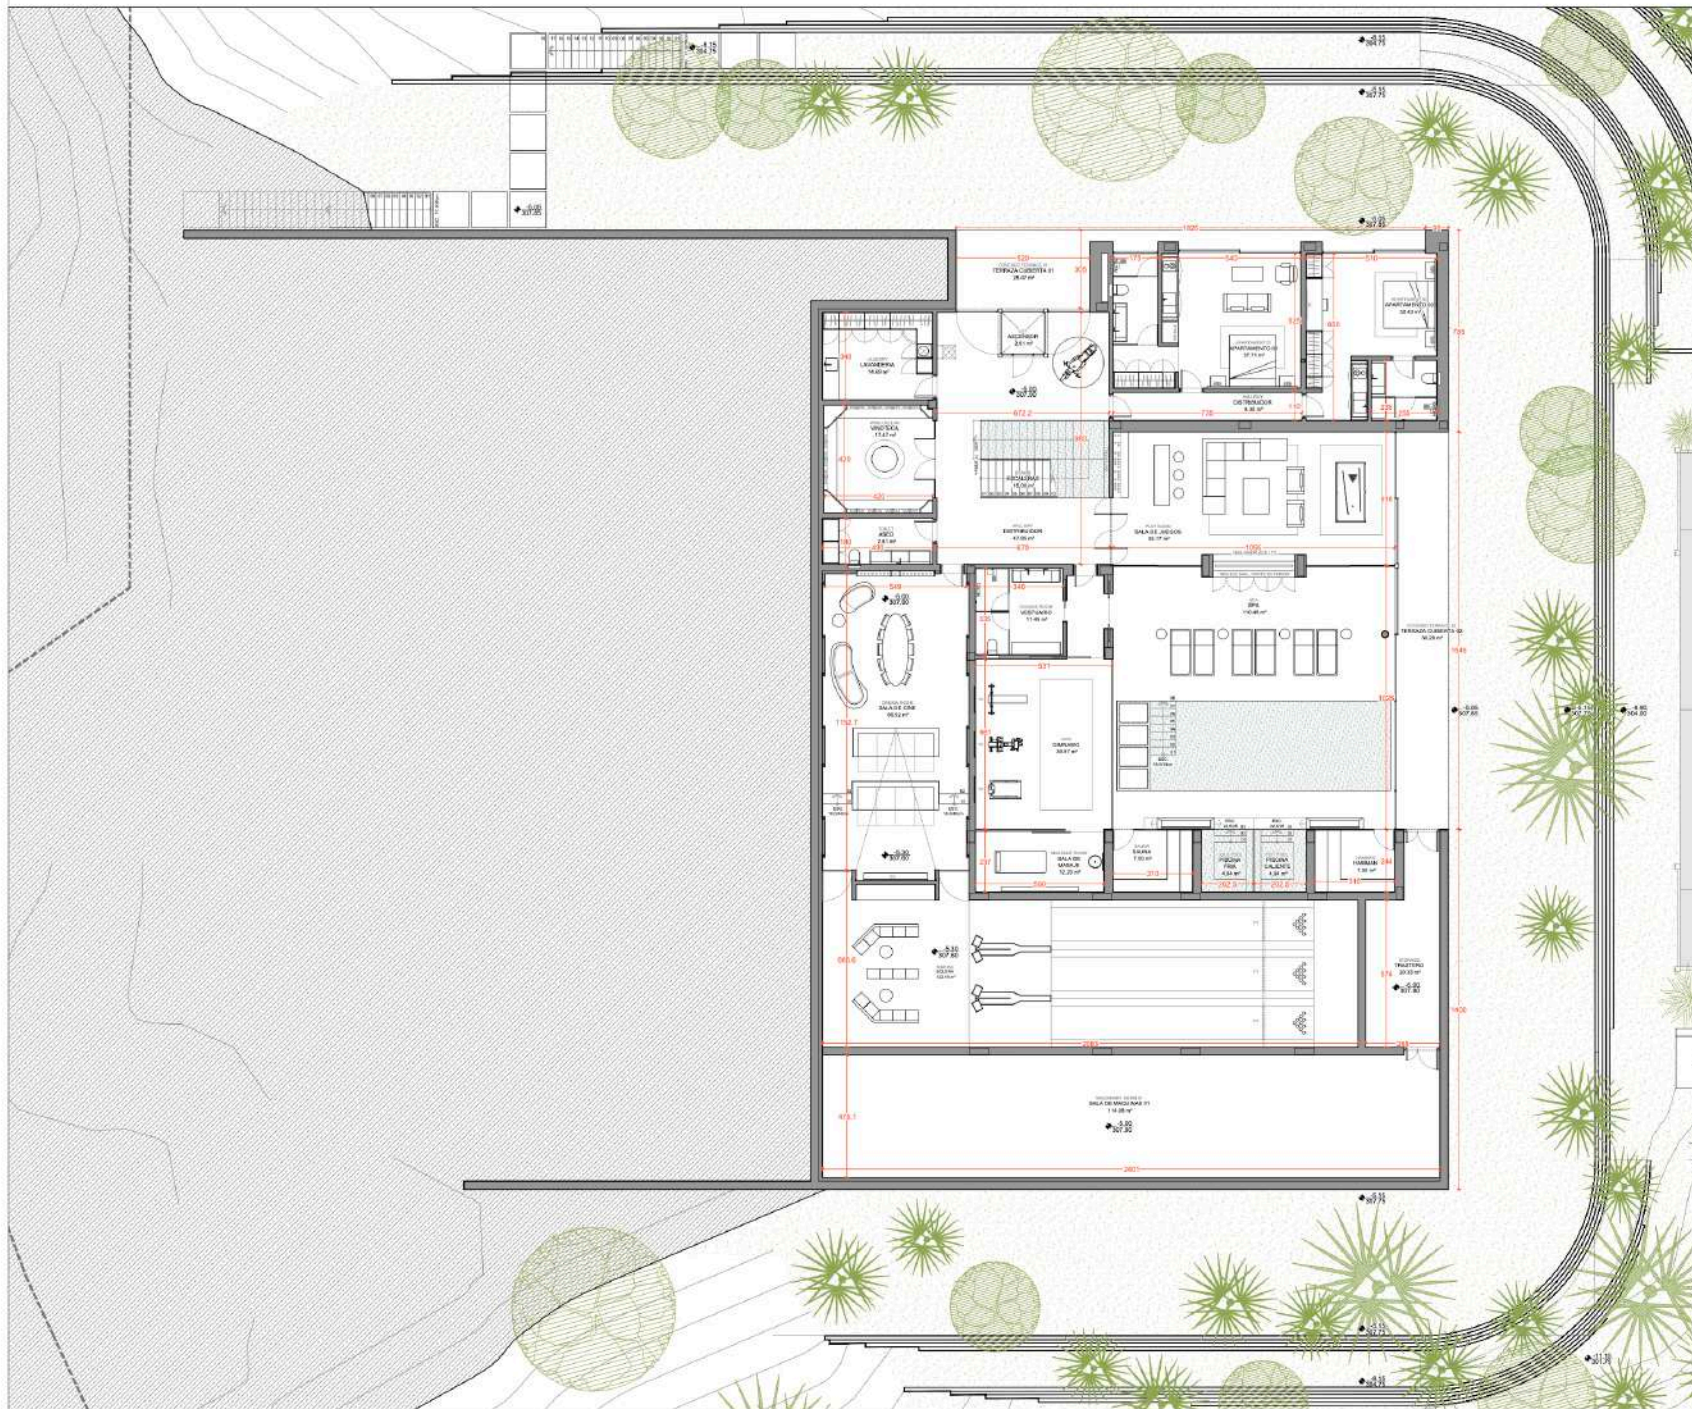

Urb. El Madroñal 14(A)-1  
Benahavís. (Málaga)


Fecha:  
Octubre 2022

Escala:

A1\_1:100  
A3\_1:200

Plano nº:  
**P002.05-A**

ARQUITECTURA  
PLANTA SOTANO

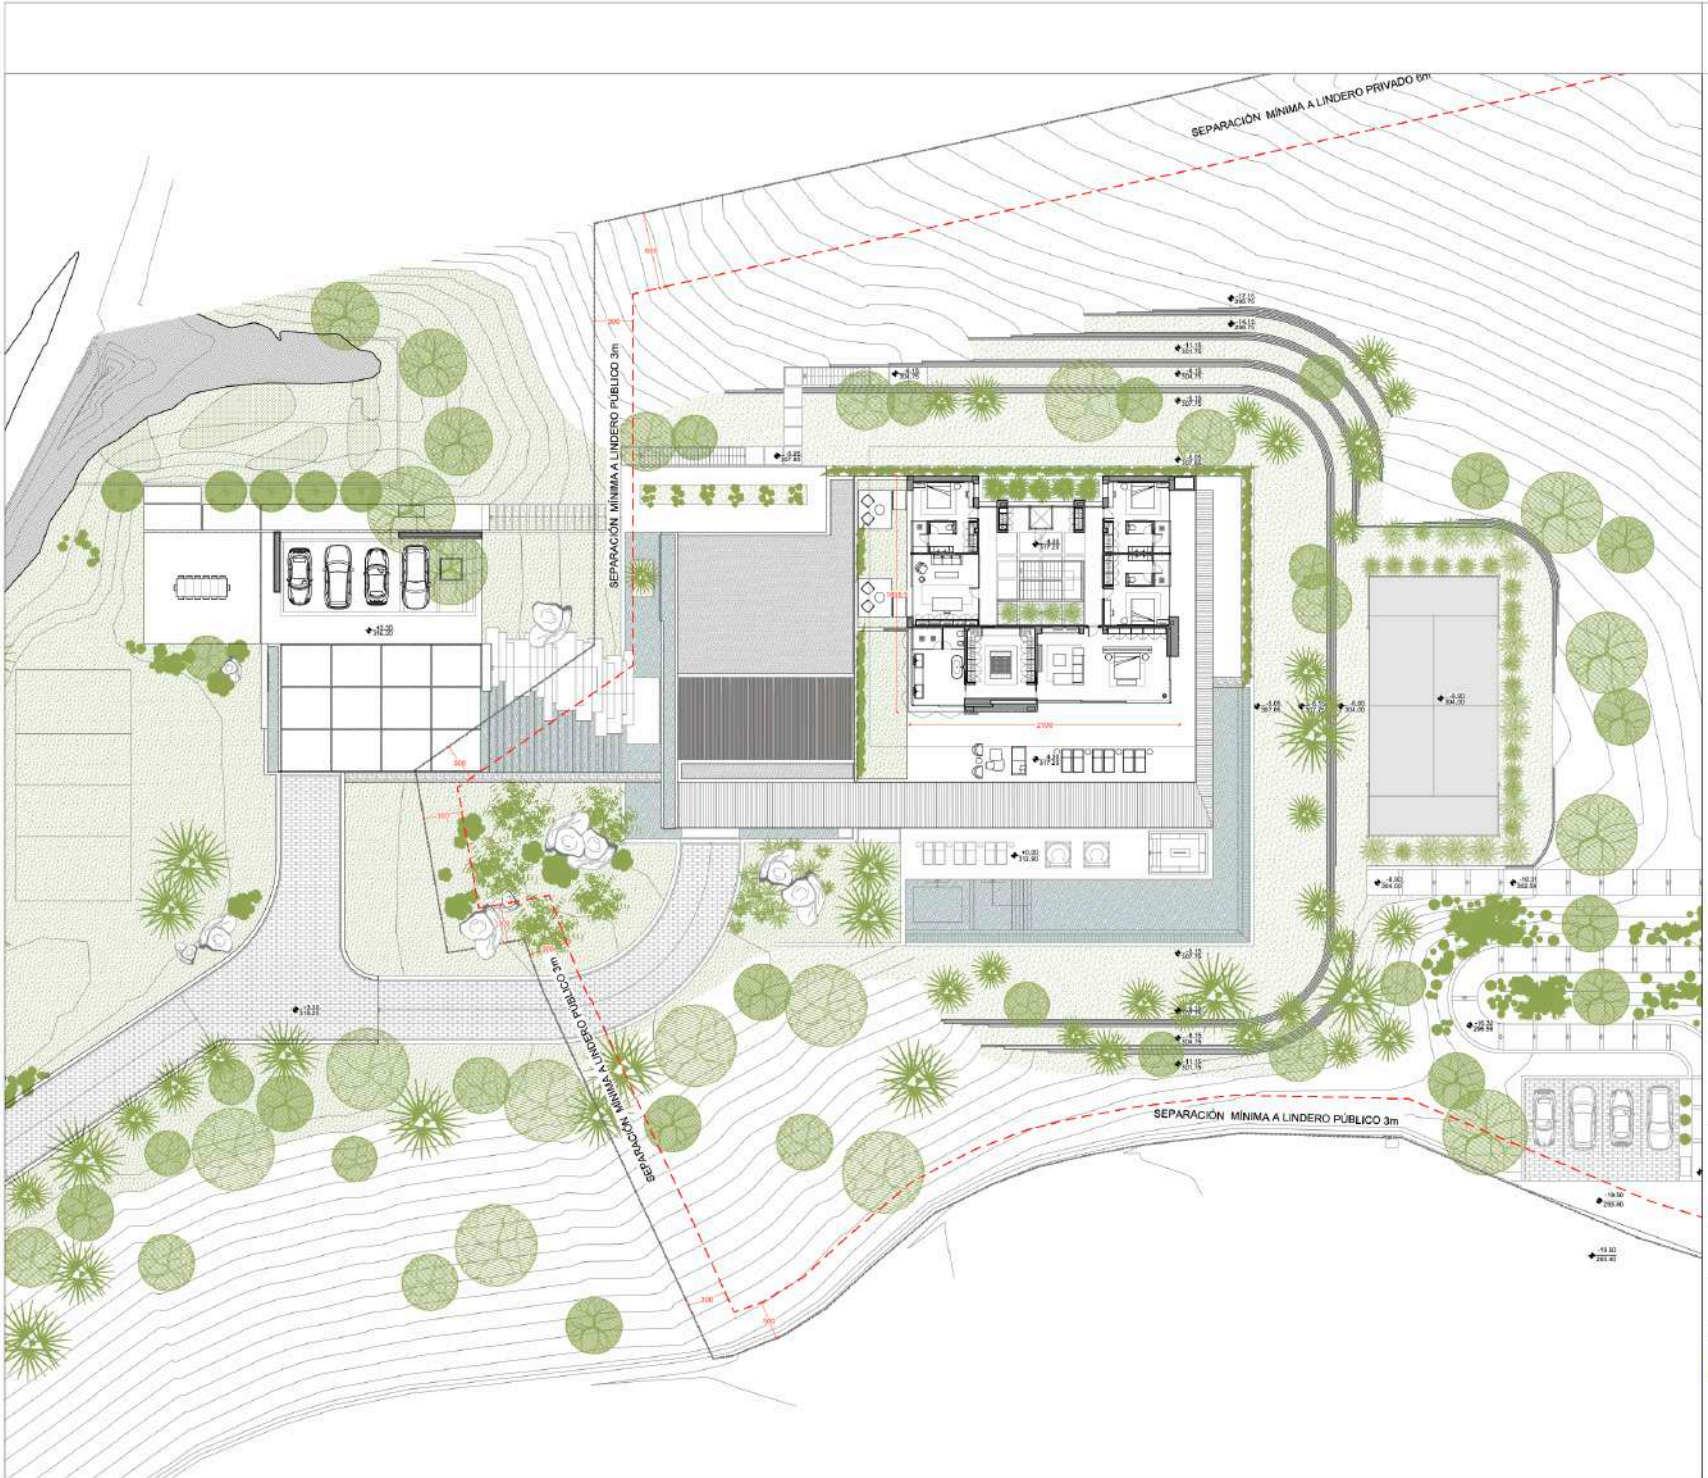

DESIGN  
PROPOSAL

Urb. El Madroñal 14(A)-1  
Benahavís. (Málaga)

Fecha:  
Octubre 2022


Escala:  
A1\_1:200  
A3\_1:400



Plano nº:  
**P002.02**

P-ARQUITECTURA  
IMPLANTACIÓN  
PLANTA PRIMERA

DESIGN  
PROPOSAL

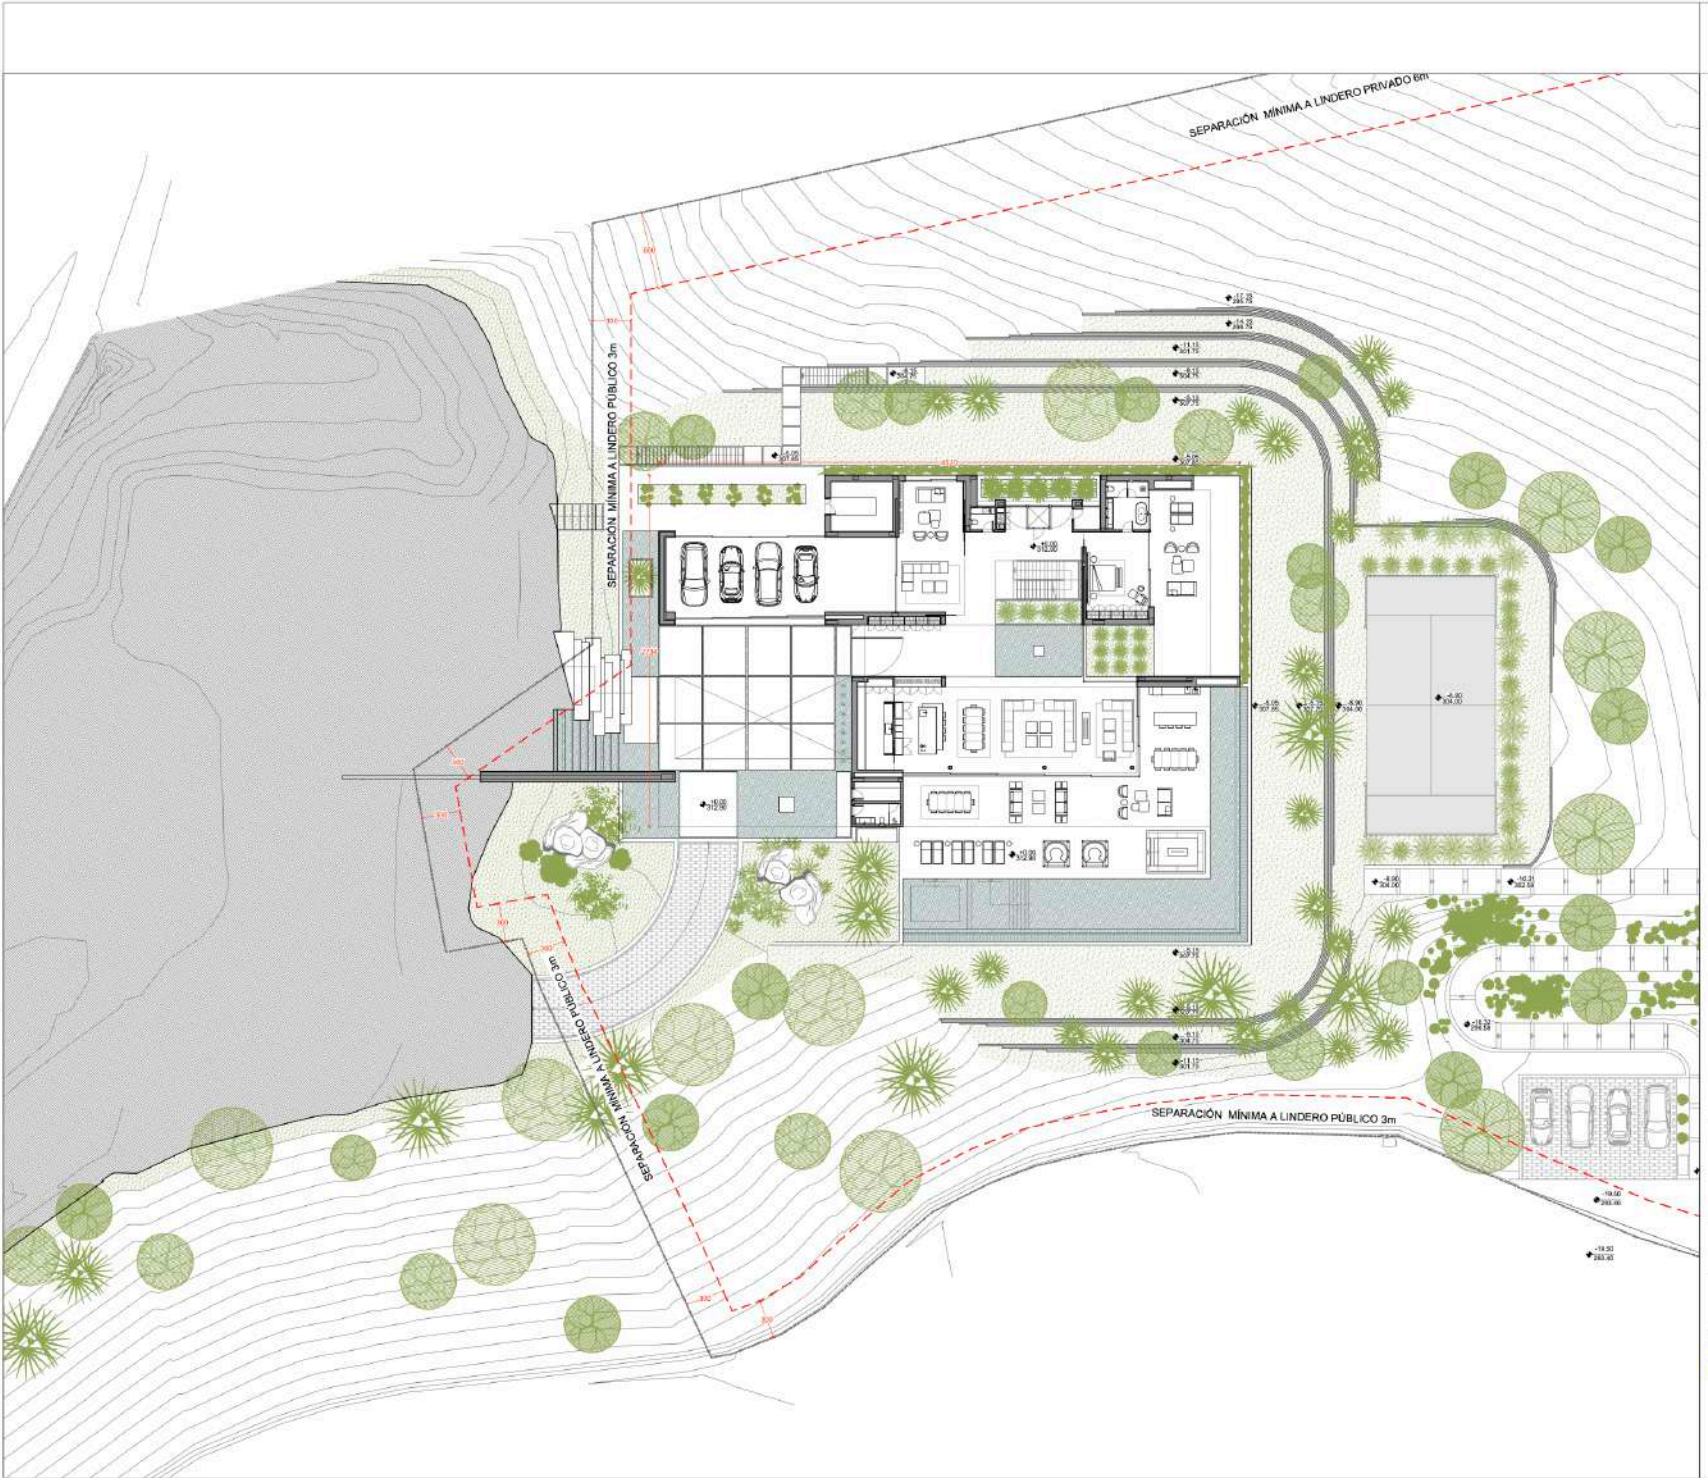

Urb. El Madroñal 14(A)-1  
Benahavis. (Málaga)

Fecha:  
Octubre 2022

Escala:


A1\_1:200  
A3\_1:400



Plano nº:  
**P002.03**

P-ARQUITECTURA  
IMPLANTACIÓN  
PLANTA BAJA

DESIGN  
PROPOSAL

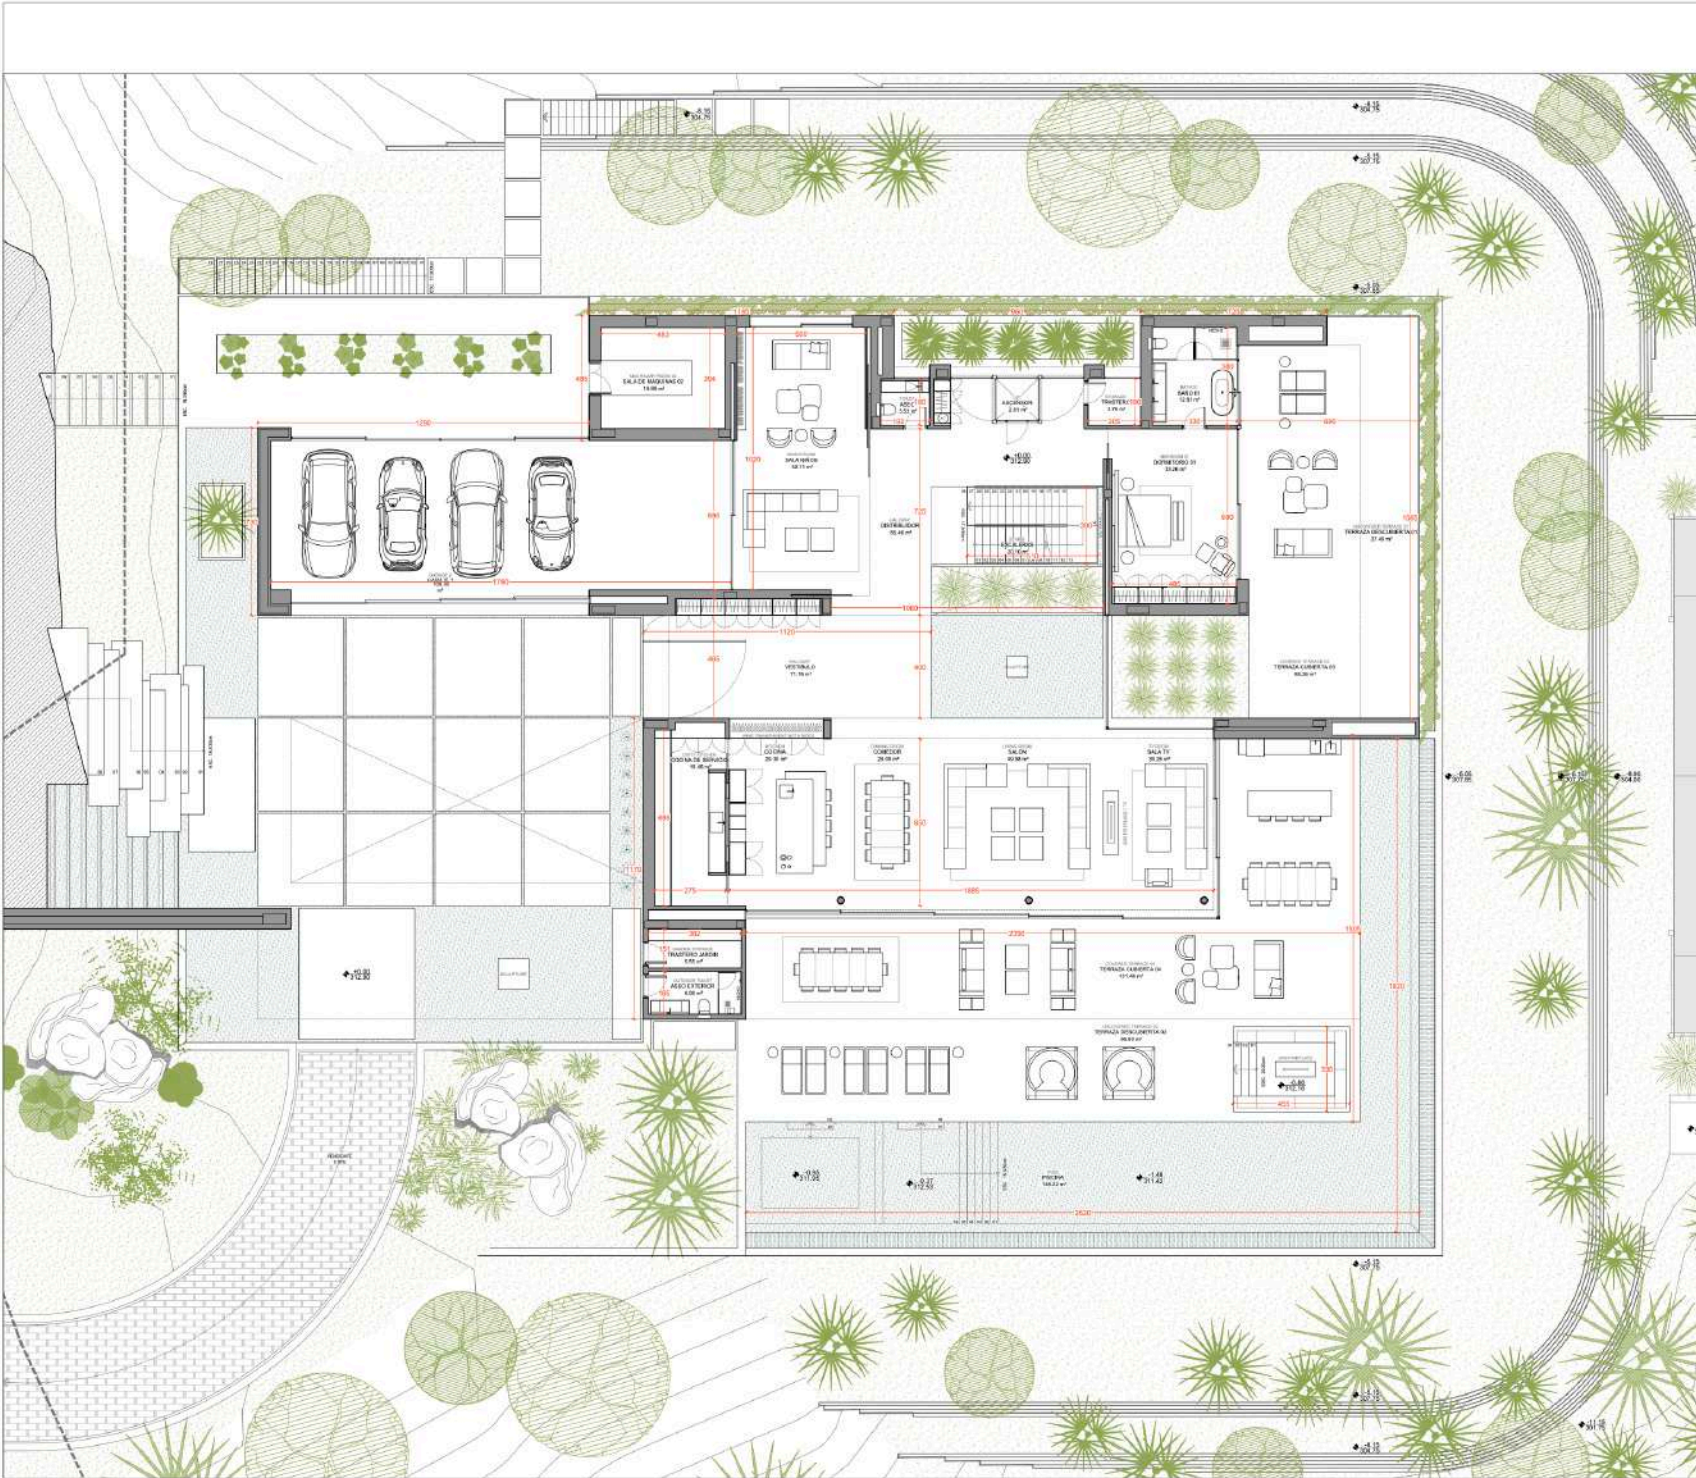

Urb. El Madroñal 14(A)-1  
Benahavis. (Málaga)

Fecha:  
Octubre 2022


Escala:

A1\_1:100  
A3\_1:200

Plano nº:  
**P002.06**

P-ARQUITECTURA  
PLANTA BAJA

DESIGN  
PROPOSAL

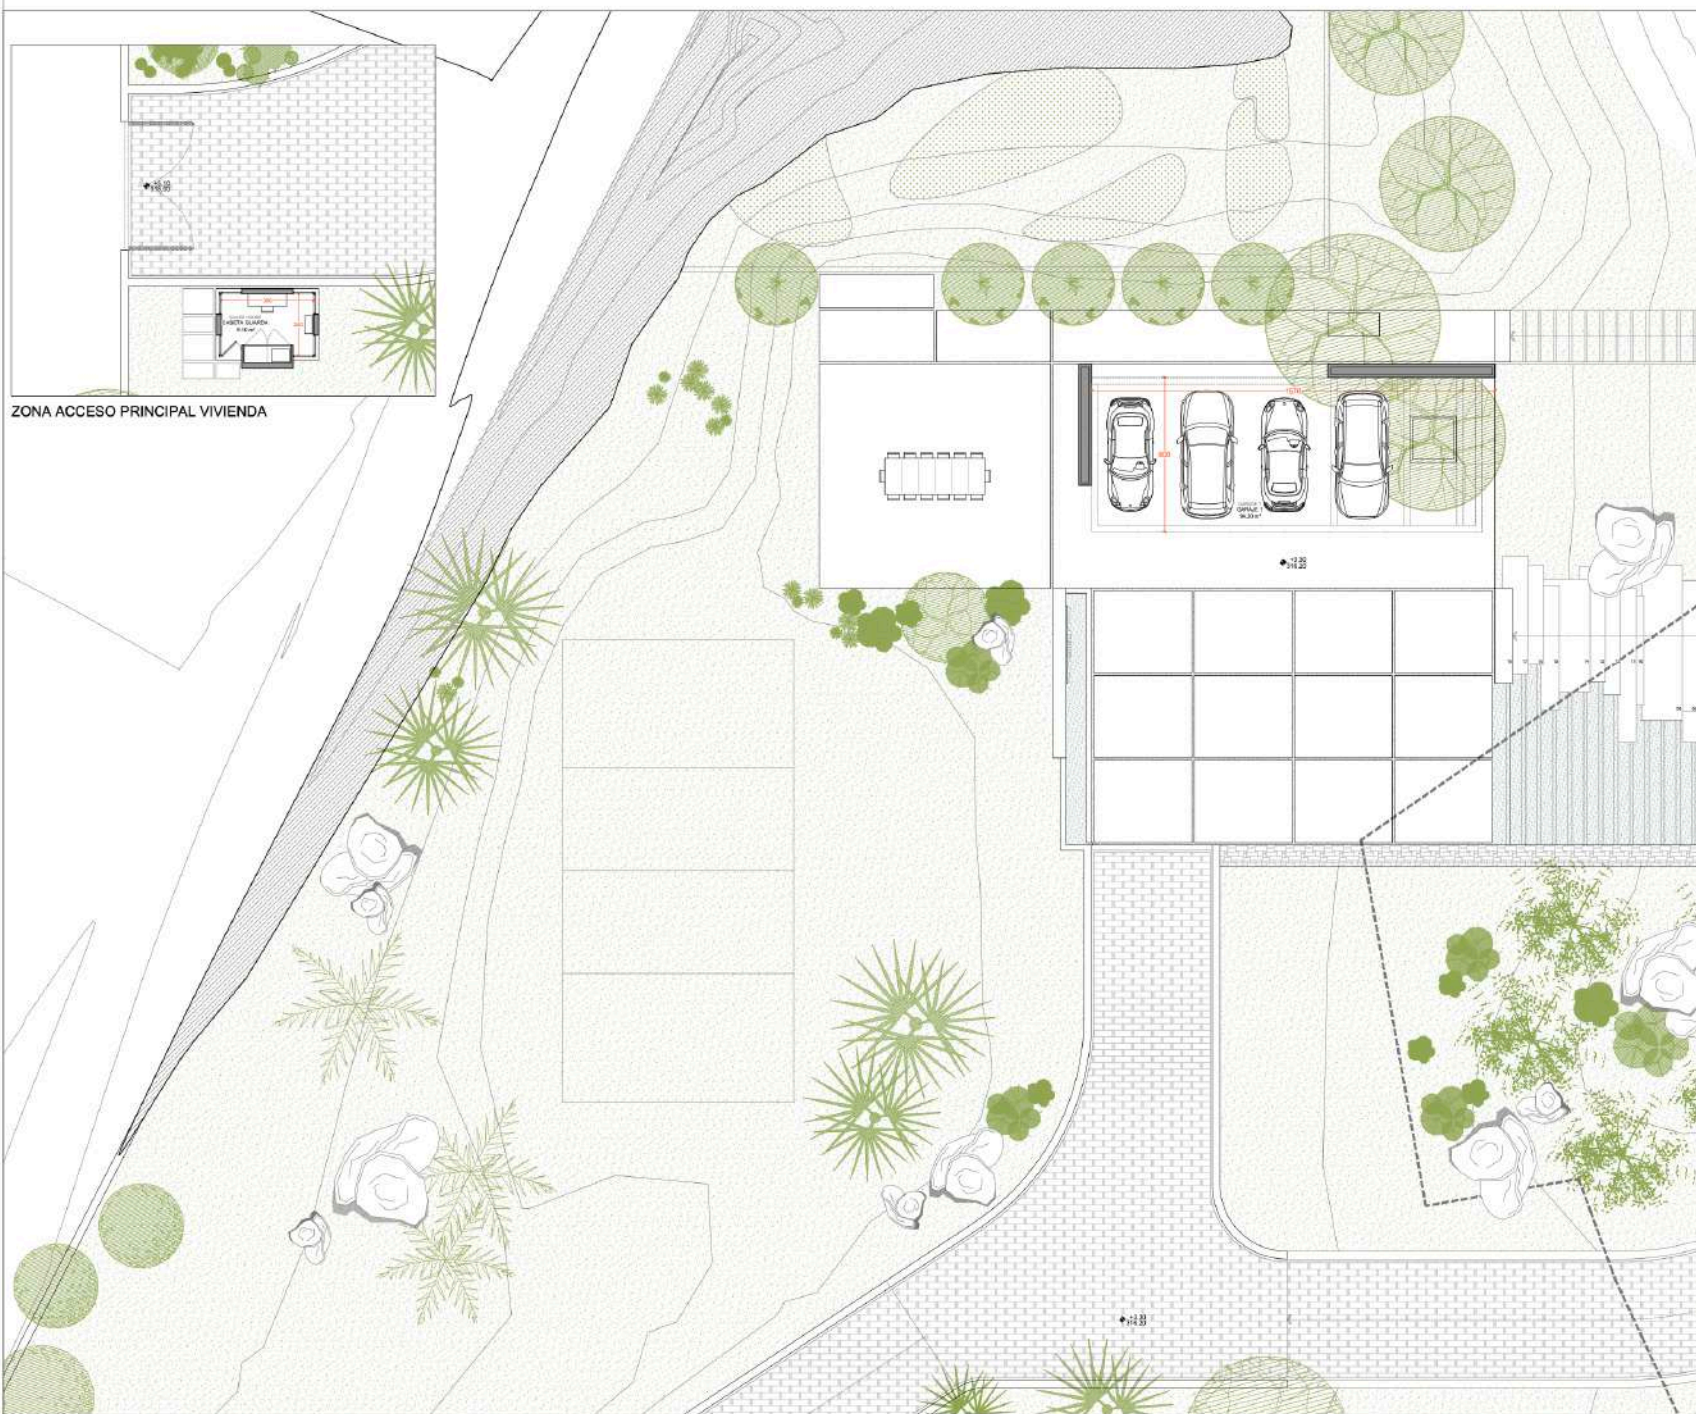

ZONA ACCESO PRINCIPAL VIVIENDA

Urb. El Madroñal 14(A)-1  
Benahavís. (Málaga)

Fecha:  
Octubre 2022

Escala:

A1\_1:100  
A3\_1:200




Plano nº:  
**P002.07-A**

ARQUITECTURA  
PLANTA PRIMERA  
ACCESO PRINCIPAL



DESIGN  
PROPOSAL

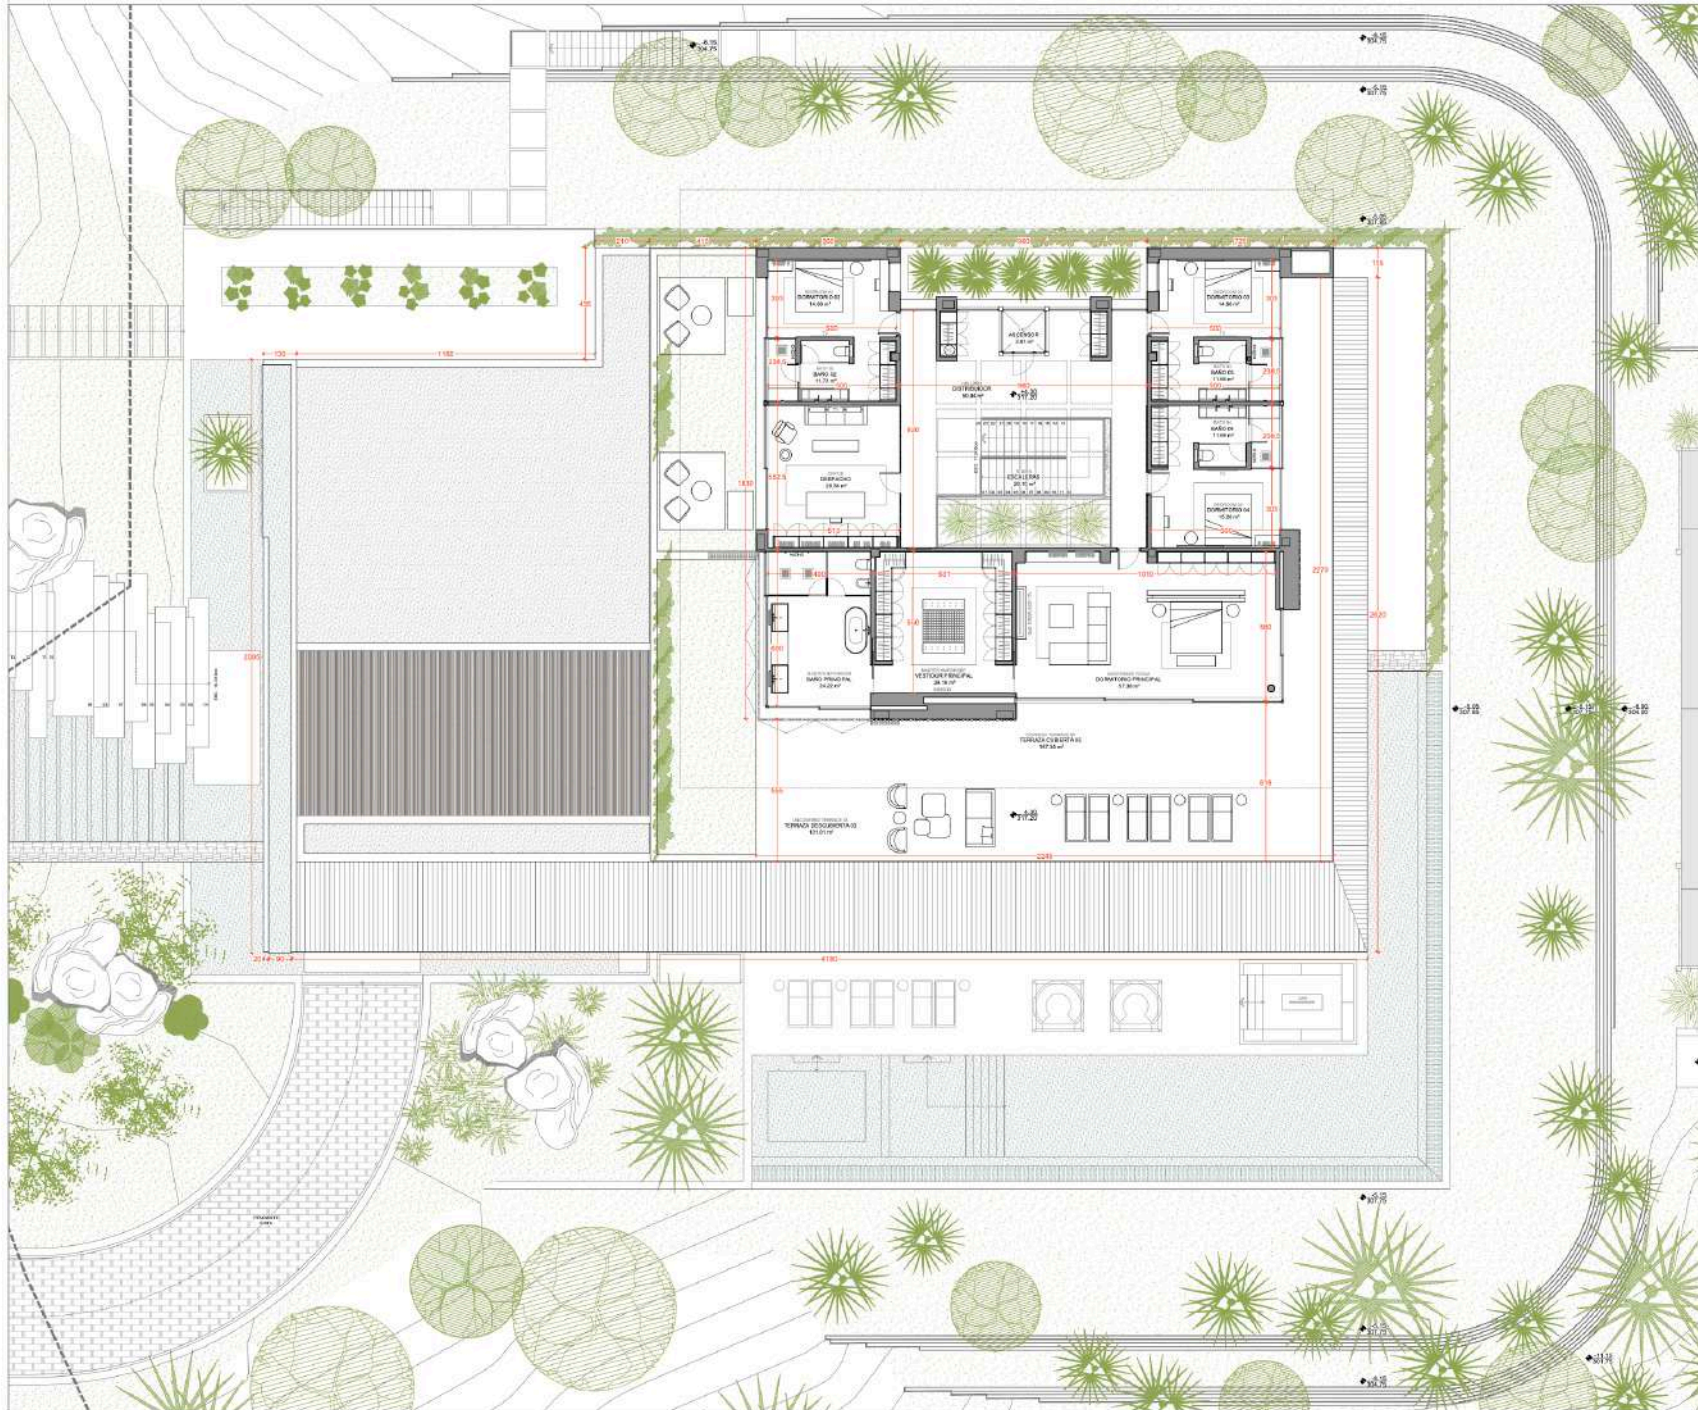

Urb. El Madroñal 14(A)-1  
Benahavís. (Málaga)

Fecha:  
Octubre 2022


Escala:

A1\_1:100  
A3\_1:200



Plano nº:  
**P002.07-B**

P-ARQUITECTURA  
PLANTA PRIMERA

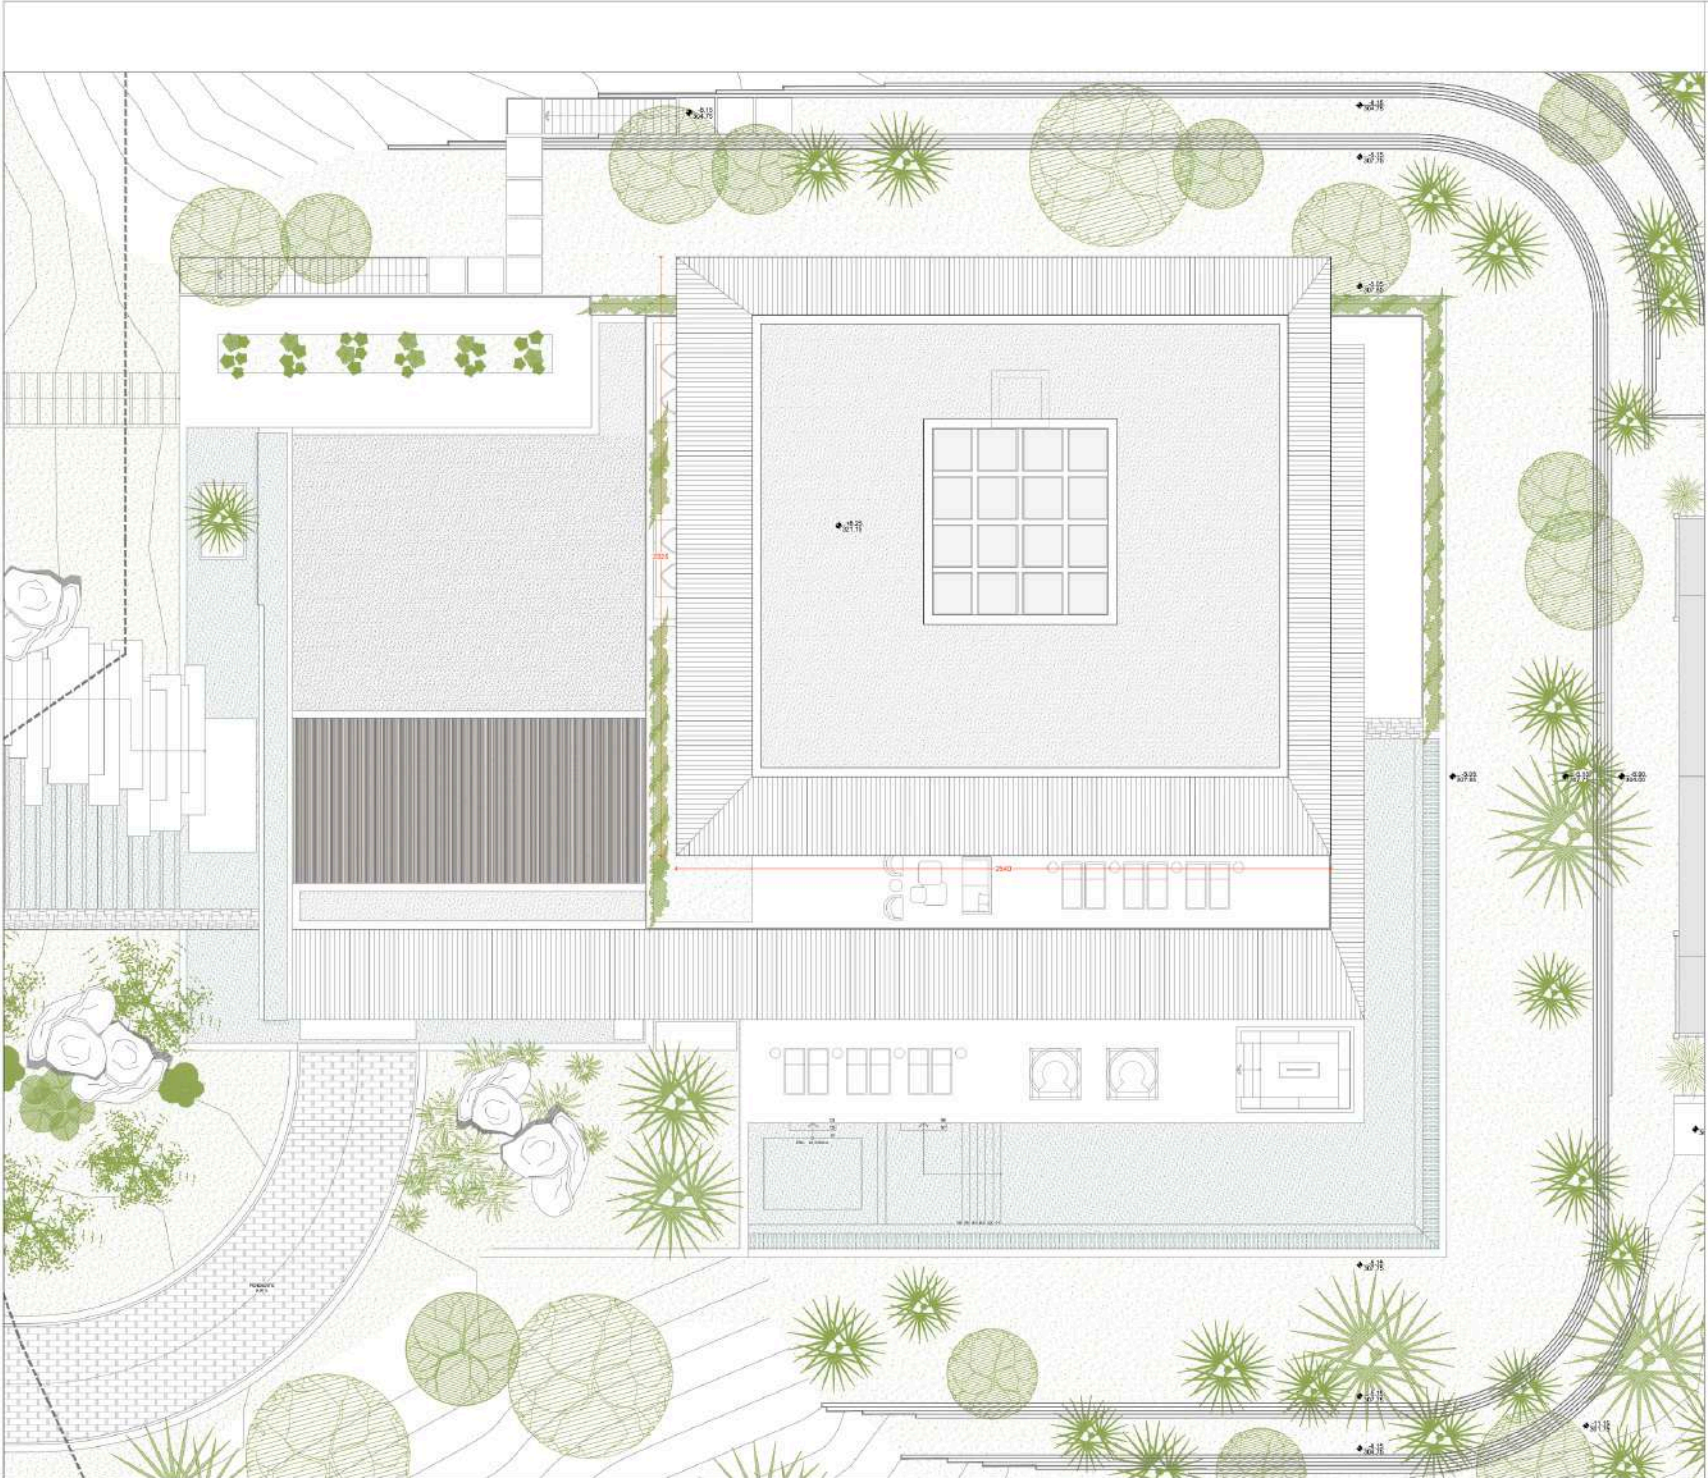

DESIGN  
PROPOSAL

Urb. El Madroñal 14(A)-1  
Benahavís. (Málaga)


Fecha:  
Octubre 2022

Escala:  
A1\_1:100  
A3\_1:200

Plano nº:  
**P002.08-B**

ARQUITECTURA  
PLANTA CUBIERTA

DESIGN  
PROPOSAL

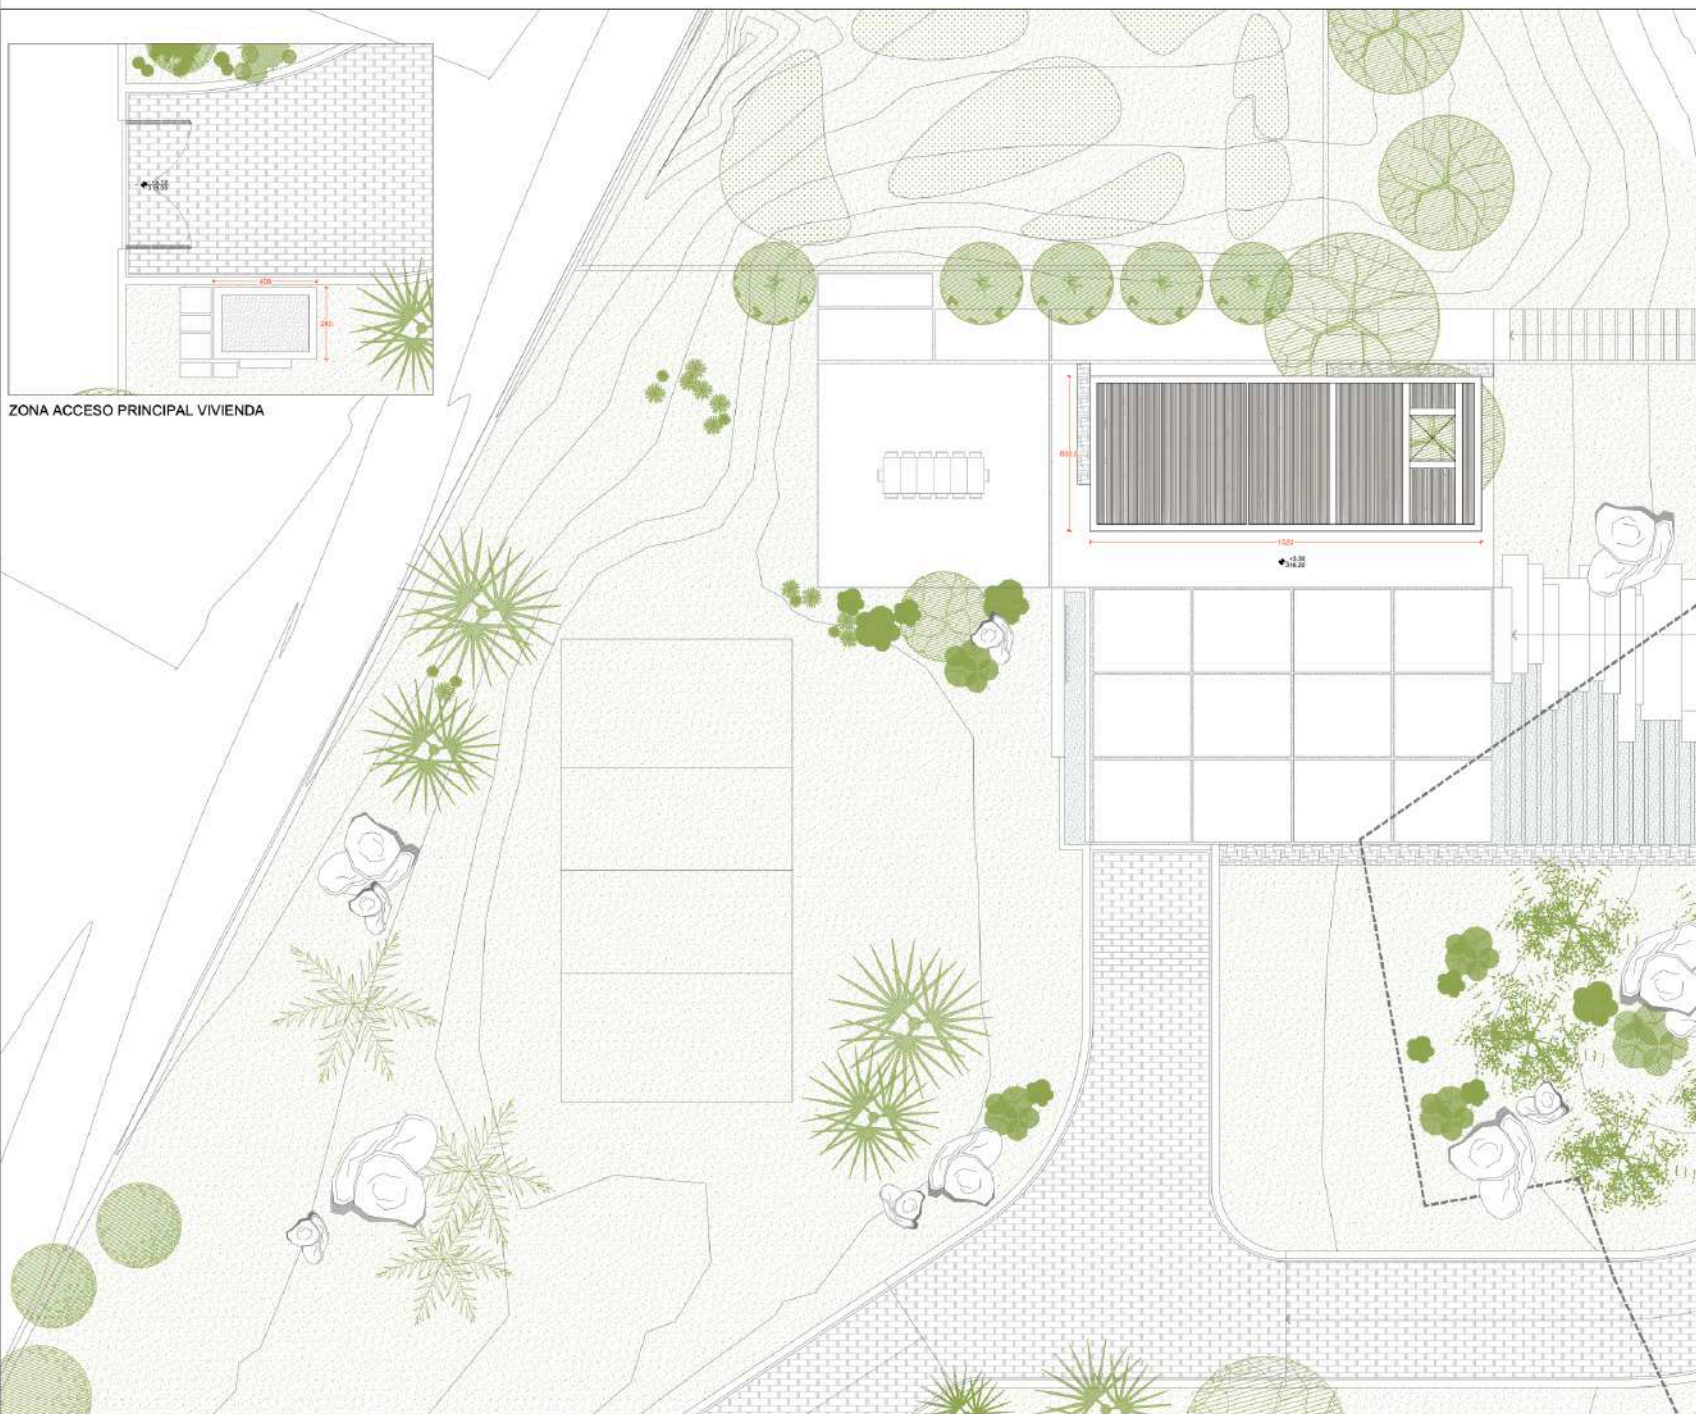

ZONA ACCESO PRINCIPAL VIVIENDA

Urb. El Madroñal 14(A)-1  
Benahavis. (Málaga)

Fecha:  
Octubre 2022

Escala:

A1 1:100  
A3 1:200

Plano nº:  
**P002.08-A**

P-ARQUITECTURA  
PLANTA CUBIERTA  
ACCESO PRINCIPAL