






Escala:

A1_1:75
A2_1:150

Plano nº:

P004.06

PLANTAS DE ARQUITECTURA
MOBILIARIO
PLANTA BAJA I

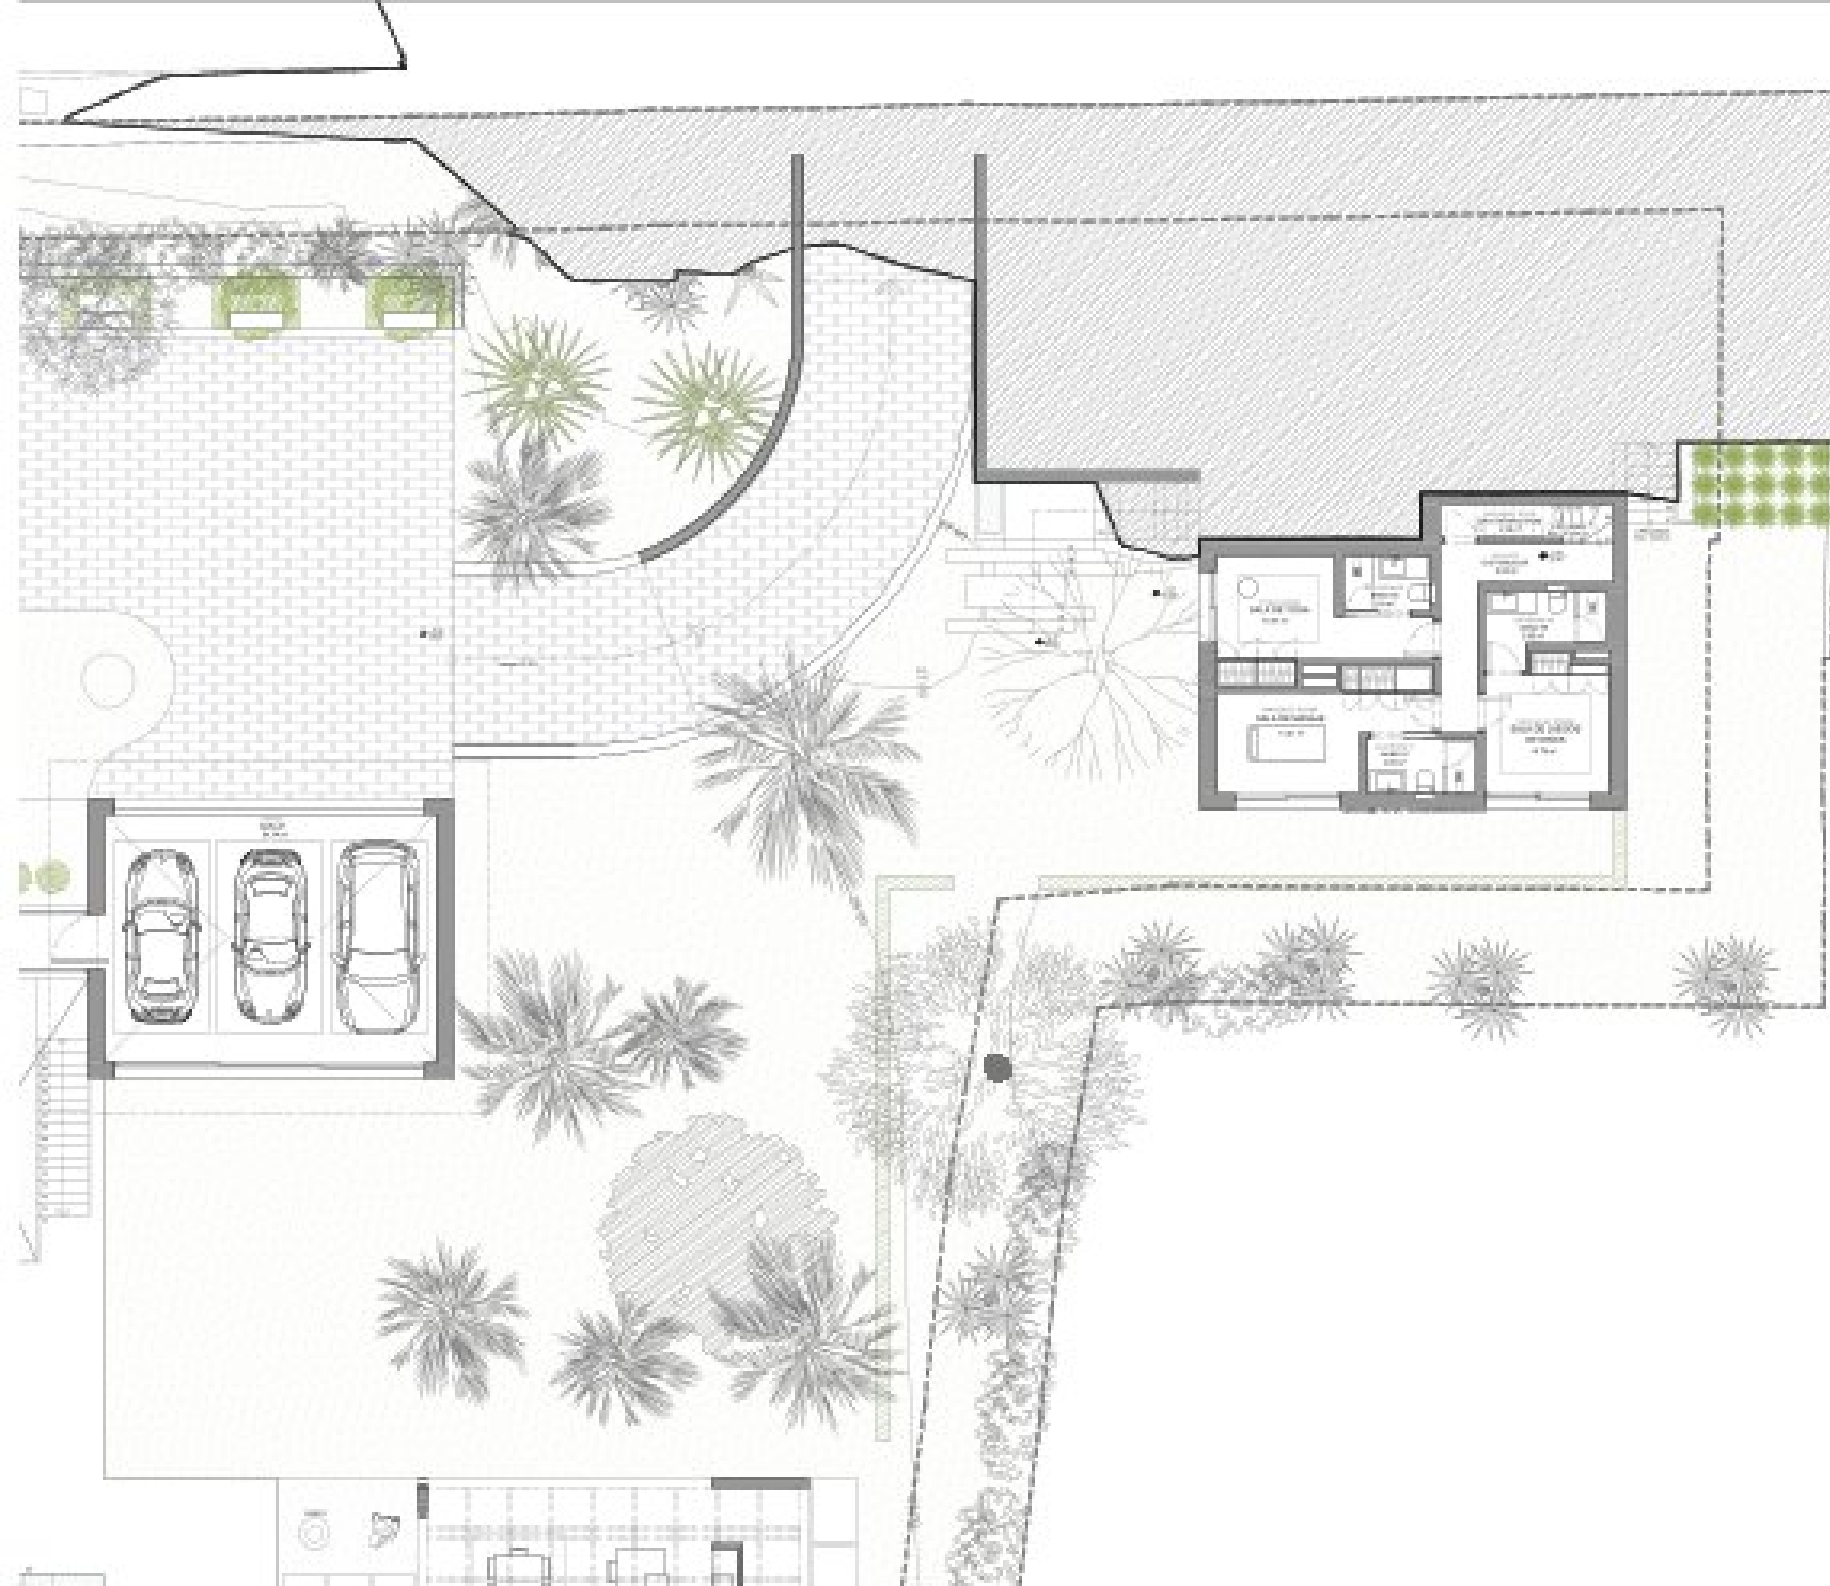

Escala:

A1_1:75
A3_1:150

Plano nº:

P004.07PLANTAS DE ARQUITECTURA
MOBILIARIO
PLANTA BAJA II





Escala:



A1: 1/75

A2: 1/150

Plano nº:

P004.09

PLANTAS DE ARQUITECTURA
MODULAR
PLANTA PRIMERA I



Escala:

A1 1/25

A2 1/100

Plano nº:

P004.10

PLANTAS DE ARQUITECTURA
MOBILIARIO
PLANTA CUBIERTA I



Escala:

A1_1/75
A3_1/100

Plano nº:

P004.11-PLANTAS DE ARQUITECTURA
MOBILIARIO
PLANTA CUBIERTA II