



# Vilas 12

GOLDEN MILE

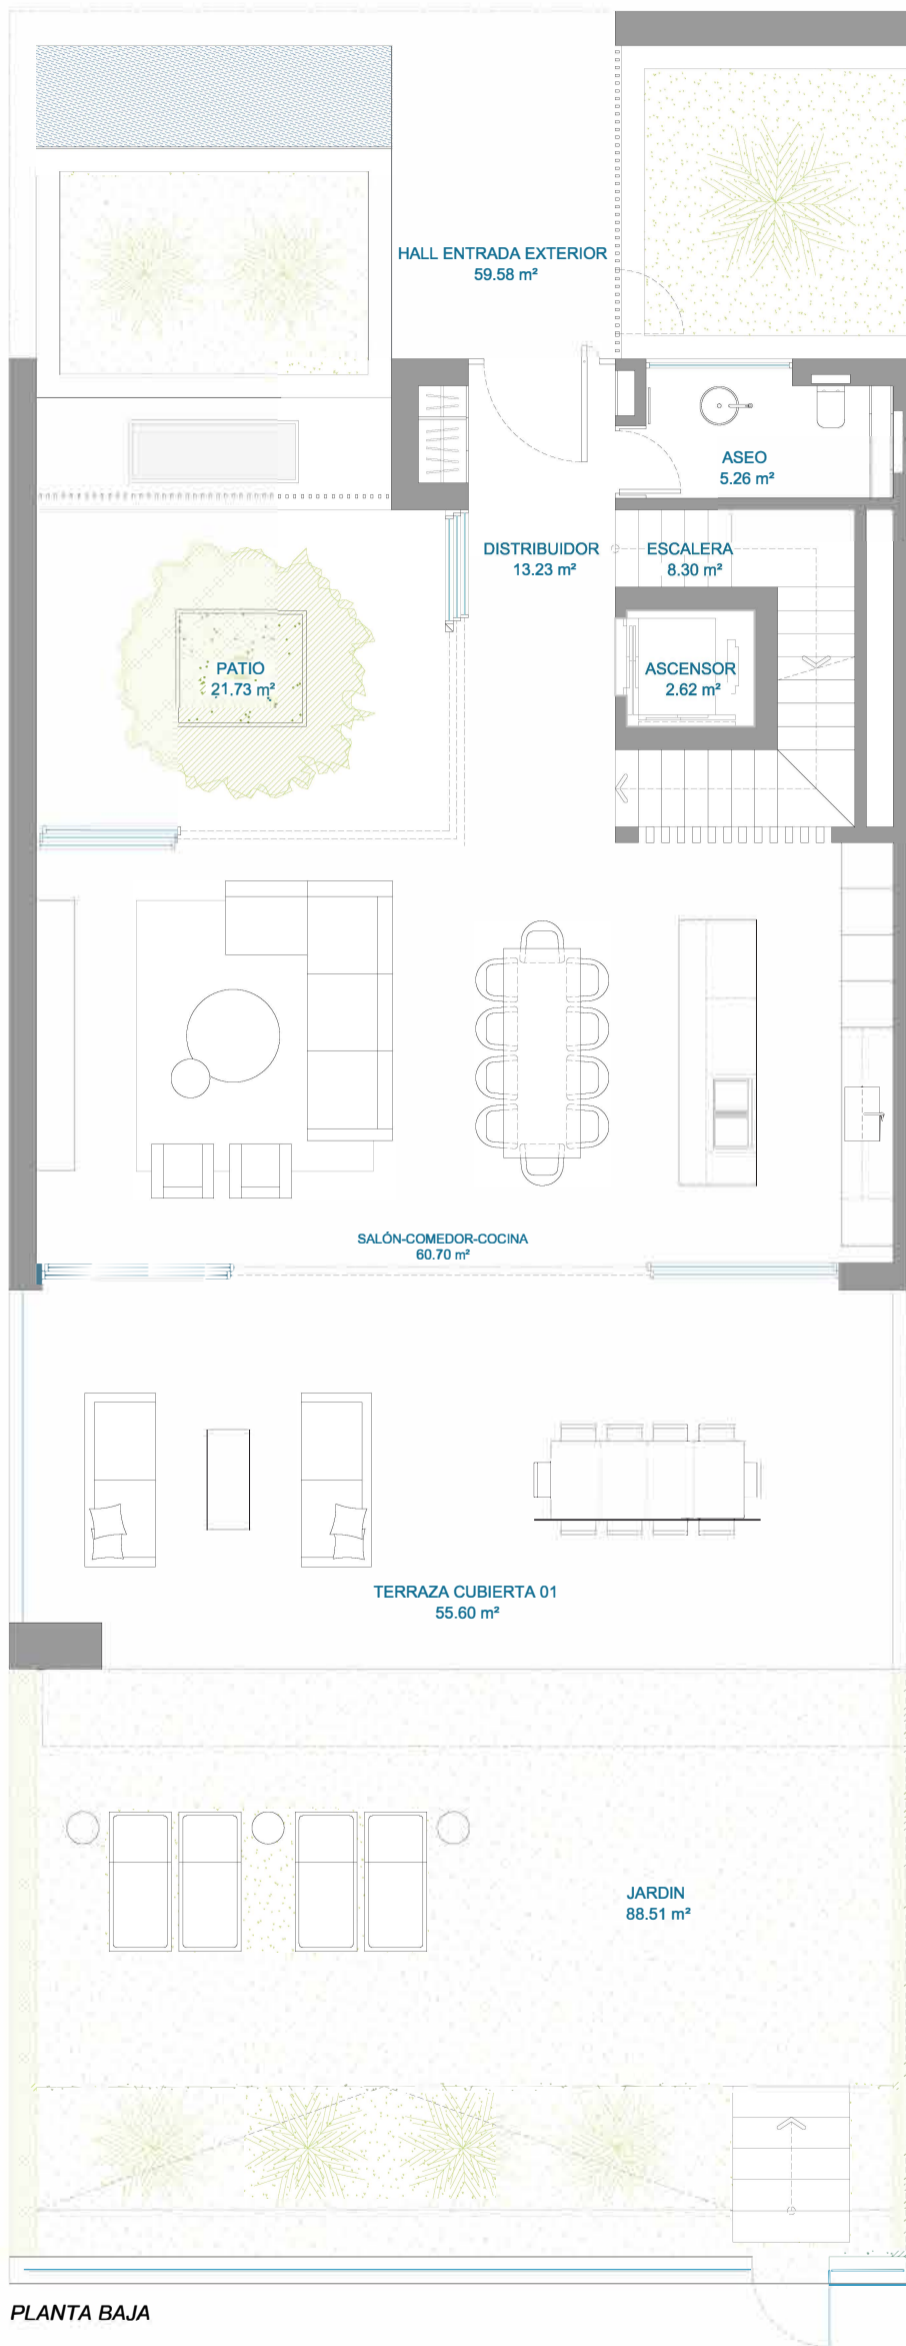

PLANTA BAJA

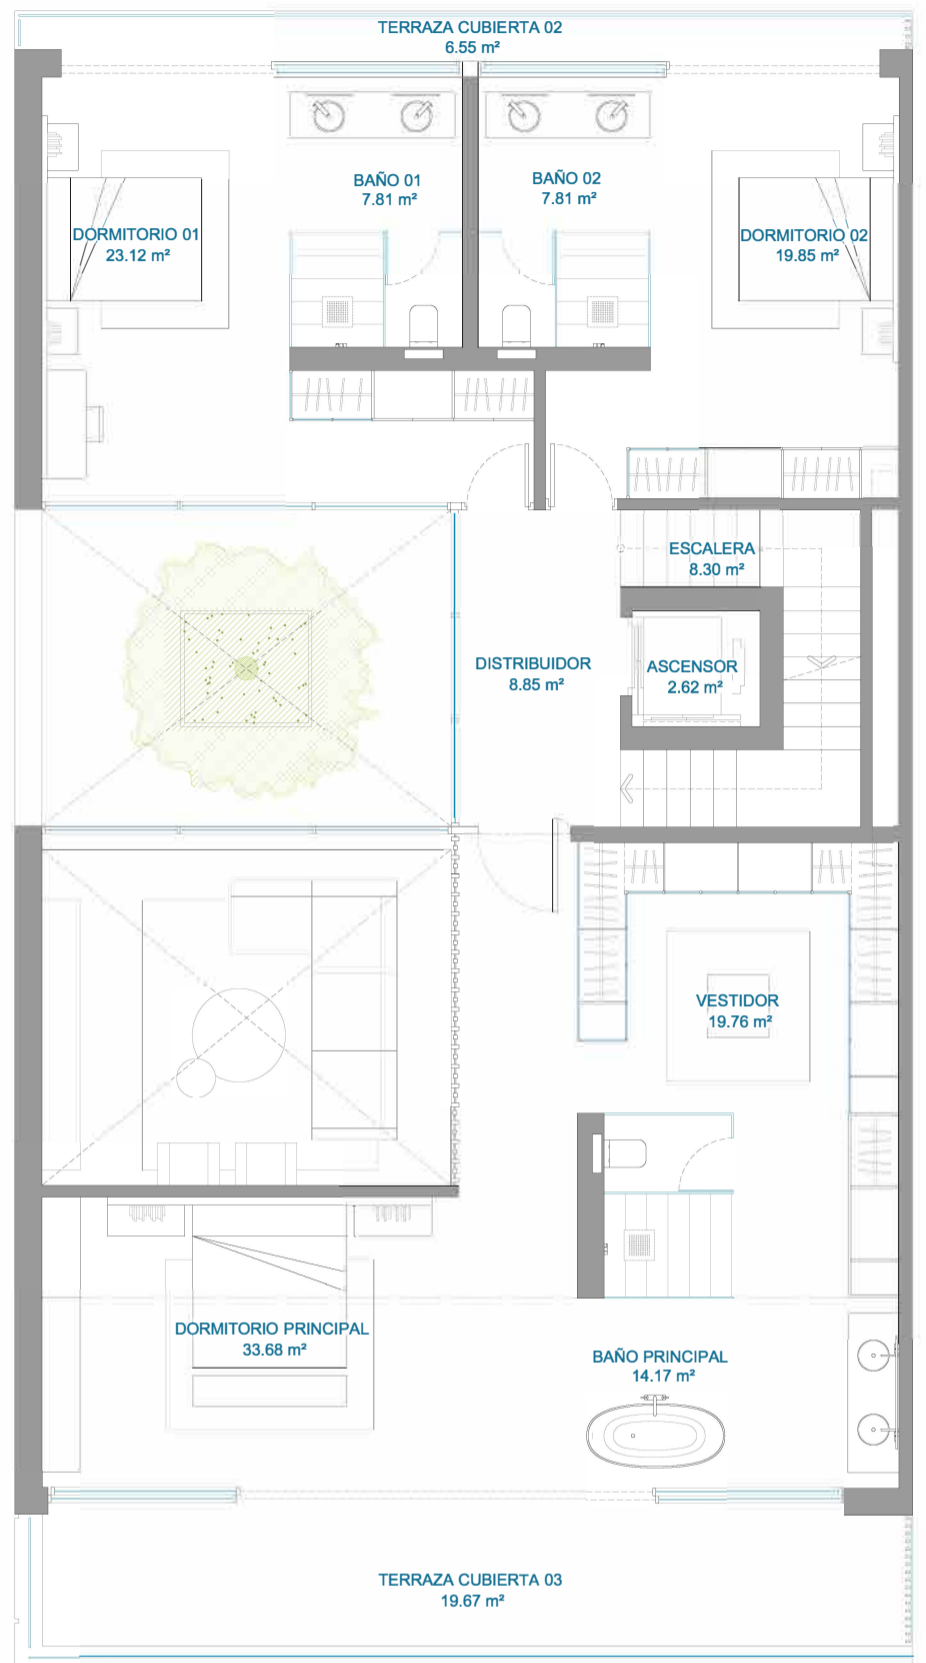

PLANTA PRIMERA

## Vila: 8

### SUP. CONSTRUIDA

Cerrada vivienda:	299,78 m2
Terraza:	228,24 m2
Terraza Instalaciones:	16,50 m2
Comunes:	3,33 m2
Sótano privado:	76,96 m2
Aparcamientos:	68,47 m2

**SUP. TOTAL CONSTRUIDA: 693,28 m2**

Sup. Jardín:	92,41 m2
Hall Entrada Exterior:	61,96 m2

**TOTAL: 847,65 m2**


Sup. Util según Real Decreto 218/2005:	338,98 m2
--	-----------

**NOTAS:**  
 La superficie mostrada en cada estancia, corresponde a superficie útil.  
 La superficie de jardín y de hall entrada exterior expresada es sólo de uso y disfrute.  
 Documento informativo sujeto a revisión técnica.  
 Documento a doble cara.


escala 1m 5m

# Vilas 12

GOLDEN MILE

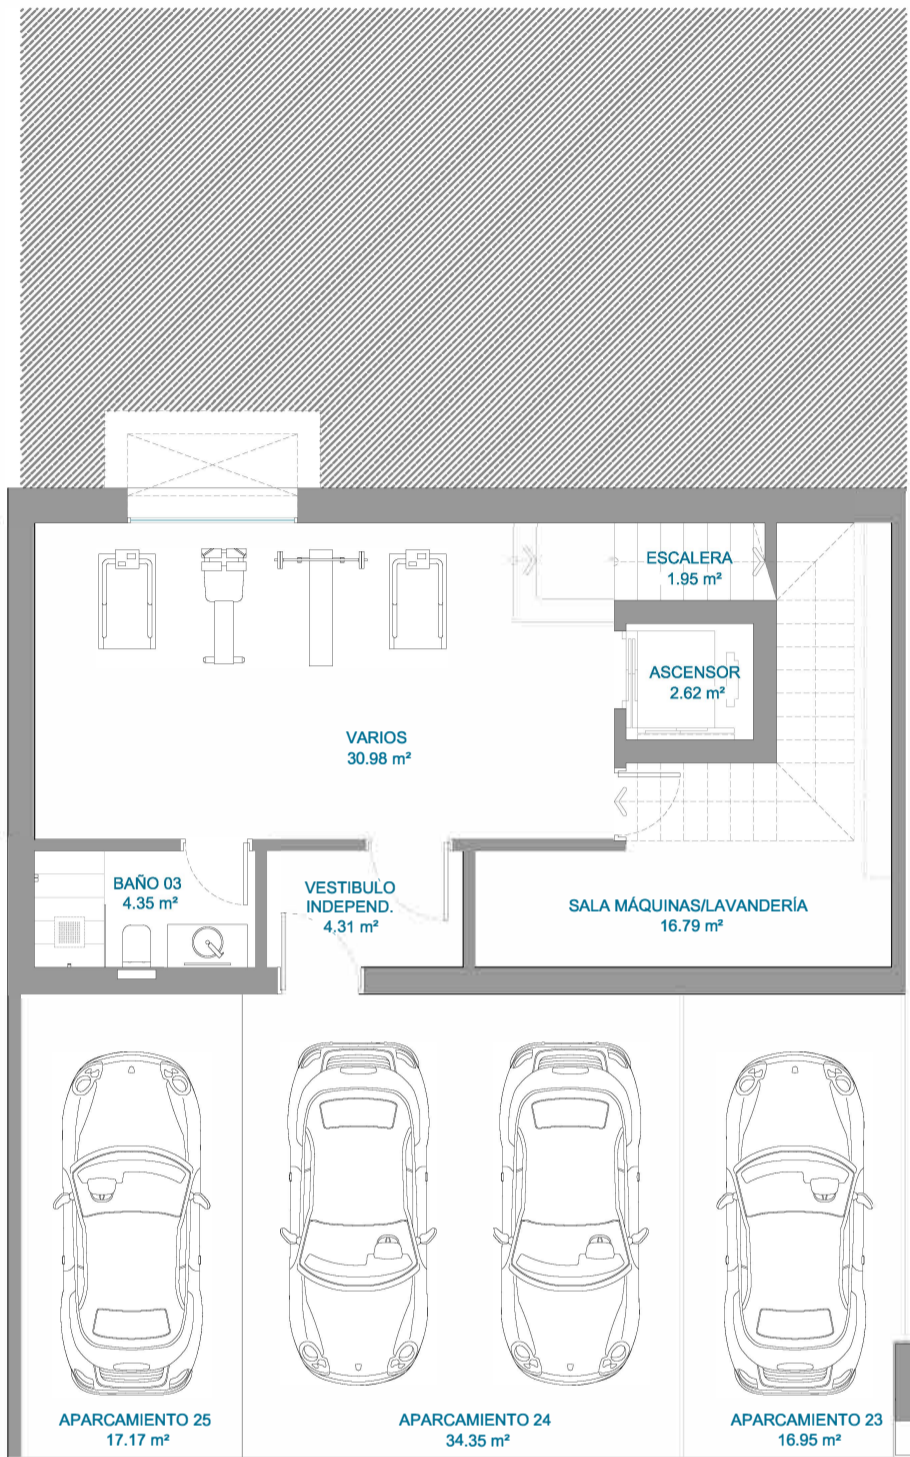

PLANTA SOTANO

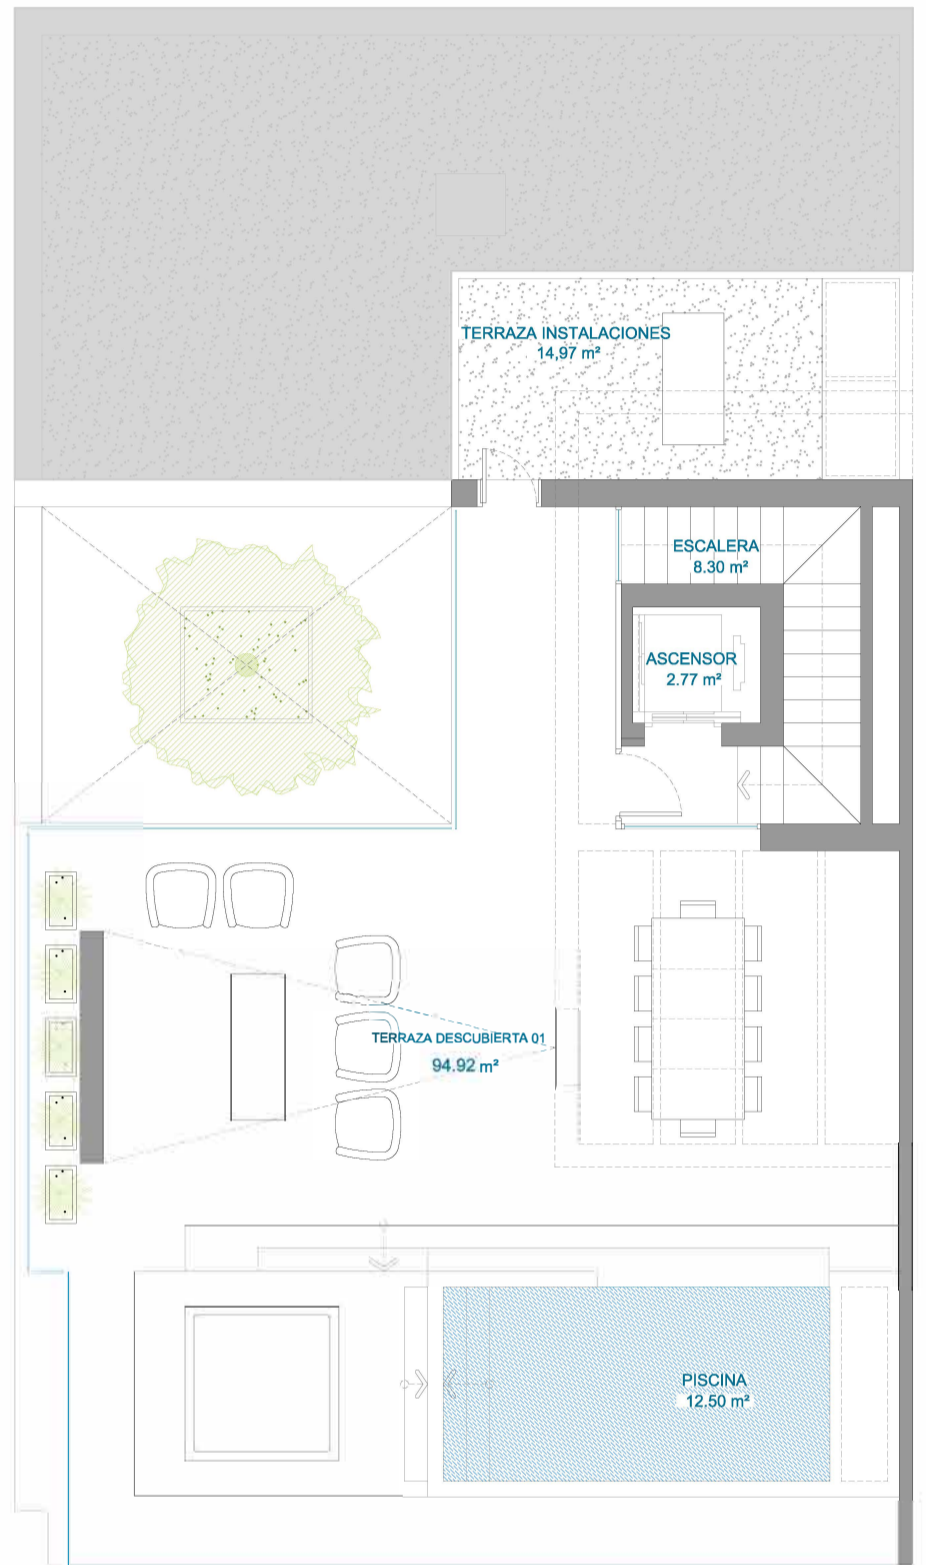

PLANTA SOLARIUM



## Vila: 8

### SUP. CONSTRUIDA

Cerrada vivienda:	299,78 m <sup>2</sup>
Terraza:	228,24 m <sup>2</sup>
Terraza Instalaciones:	16,50 m <sup>2</sup>
Comunes:	3,33 m <sup>2</sup>
Sótano privado:	76,96 m <sup>2</sup>
Aparcamientos:	68,47 m <sup>2</sup>

**SUP. TOTAL CONSTRUIDA:** 693,28 m<sup>2</sup>

Sup. Jardín: 92,41 m<sup>2</sup>

Hall Entrada Exterior: 61,96 m<sup>2</sup>

**TOTAL:** 847,65 m<sup>2</sup>

Sup. Util según Real Decreto 218/2005: 338,98 m<sup>2</sup>

**NOTAS:**  
 La superficie mostrada en cada estancia, corresponde a superficie útil.  
 La superficie de jardín y de hall entrada exterior expresada es sólo de uso y disfrute.  
 Documento informativo sujeto a revisión técnica.  
 Documento a doble cara.