



Vilas 12

GOLDEN MILE

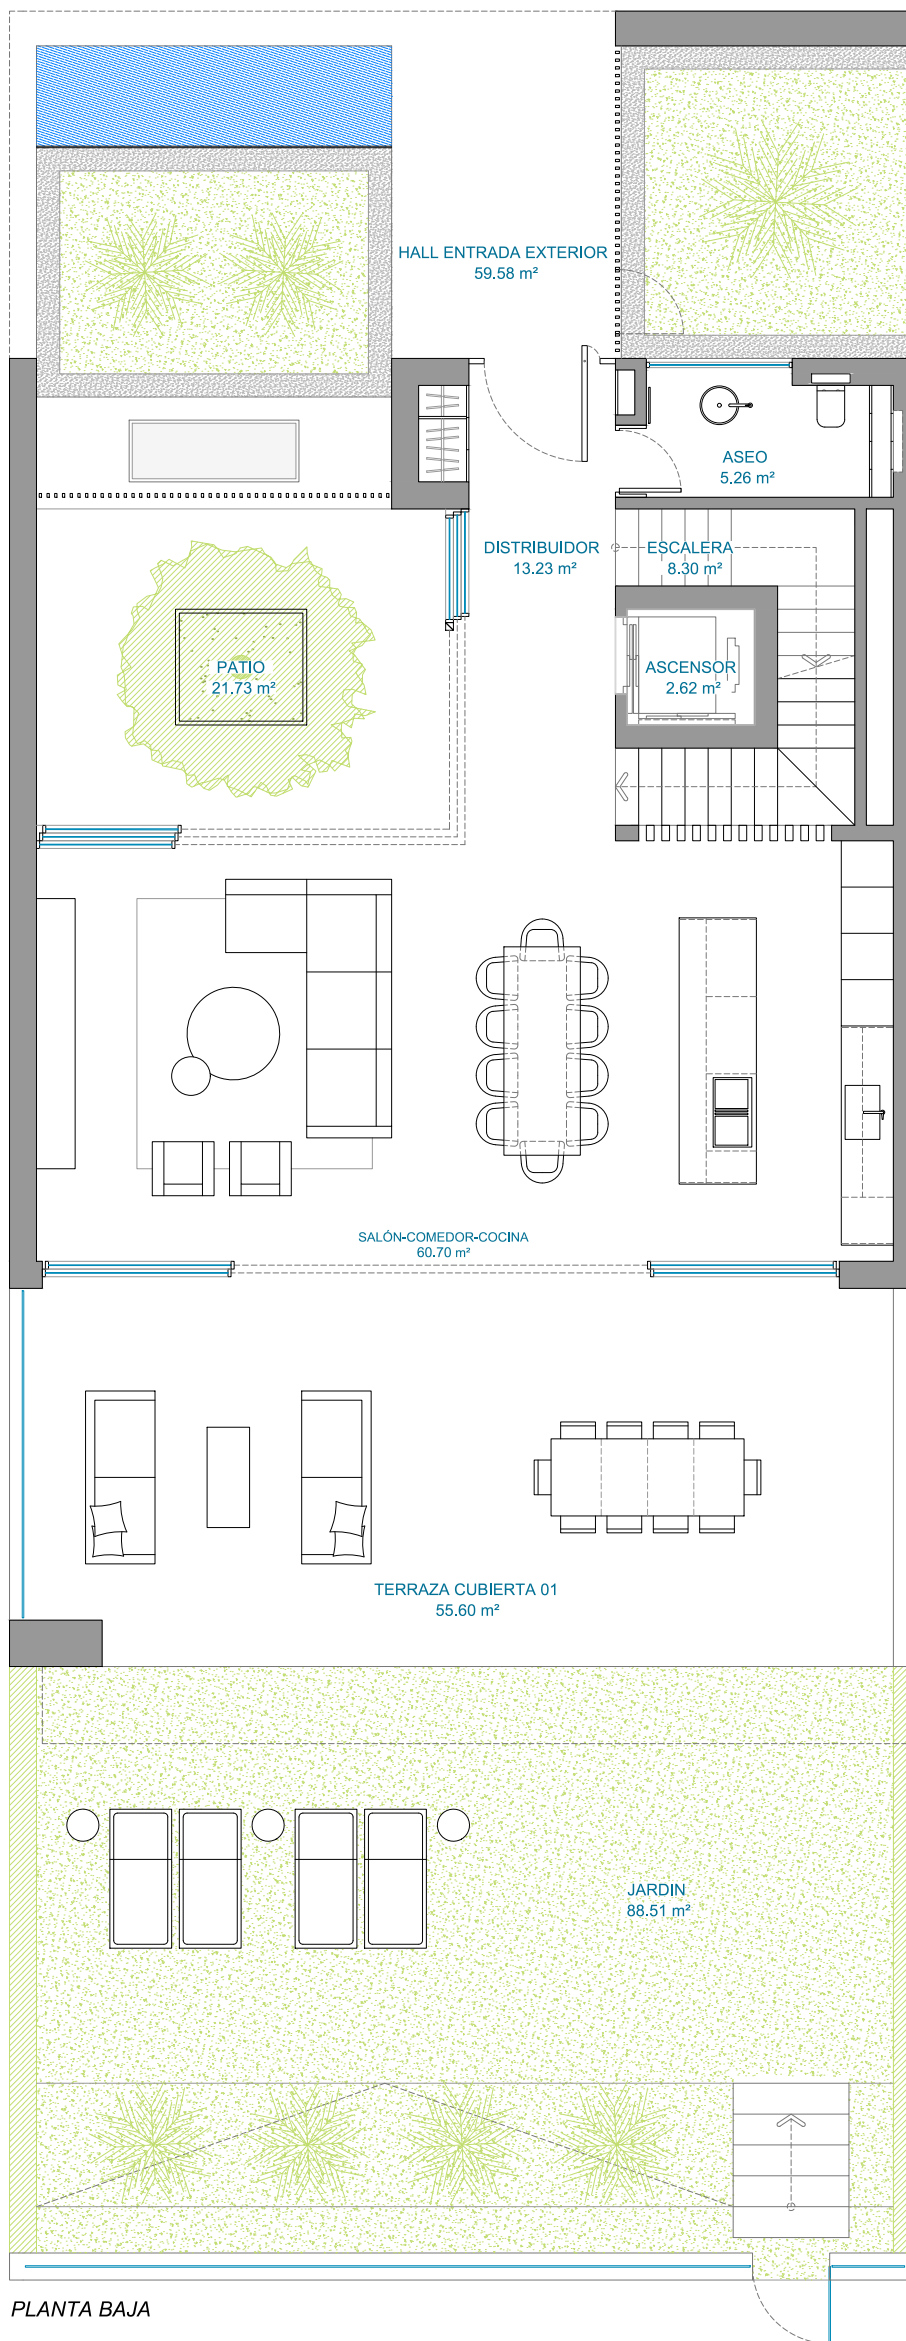

PLANTA BAJA

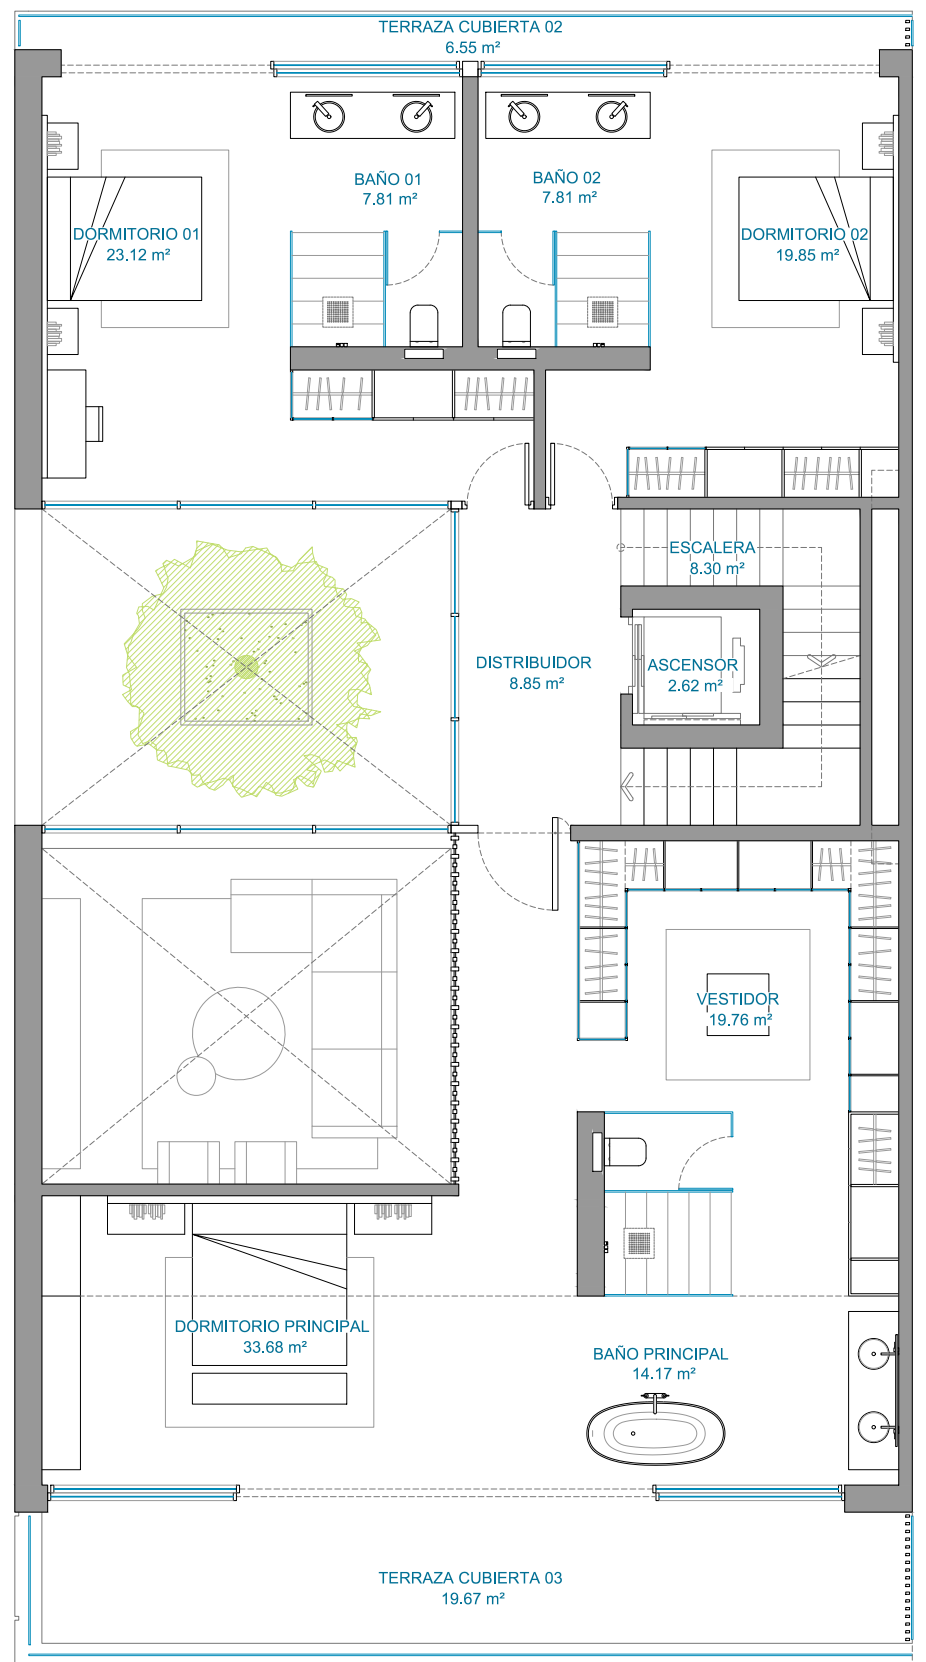

PLANTA PRIMERA

Vila: 5

SUP. CONSTRUIDA

Cerrada vivienda:	299,78 m ²
Terraza:	228,24 m ²
Terraza Instalaciones:	16,50 m ²
Comunes:	3,33 m ²
Sótano privado:	74,99 m ²
Aparcamientos:	68,47 m ²

SUP. TOTAL CONSTRUIDA: 691,31 m²

Sup. Jardín:	92,41 m ²
Hall Entrada Exterior:	61,96 m ²

TOTAL: 845,68 m²


Sup. Util según Real Decreto 218/2005:	338,98 m ²
--	-----------------------

NOTAS:
 La superficie mostrada en cada estancia, corresponde a superficie útil.
 La superficie de jardín y de hall entrada exterior expresada es sólo de uso y disfrute.
 Documento informativo sujeto a revisión técnica.
 Documento a doble cara.




Villas 12

GOLDEN MILE

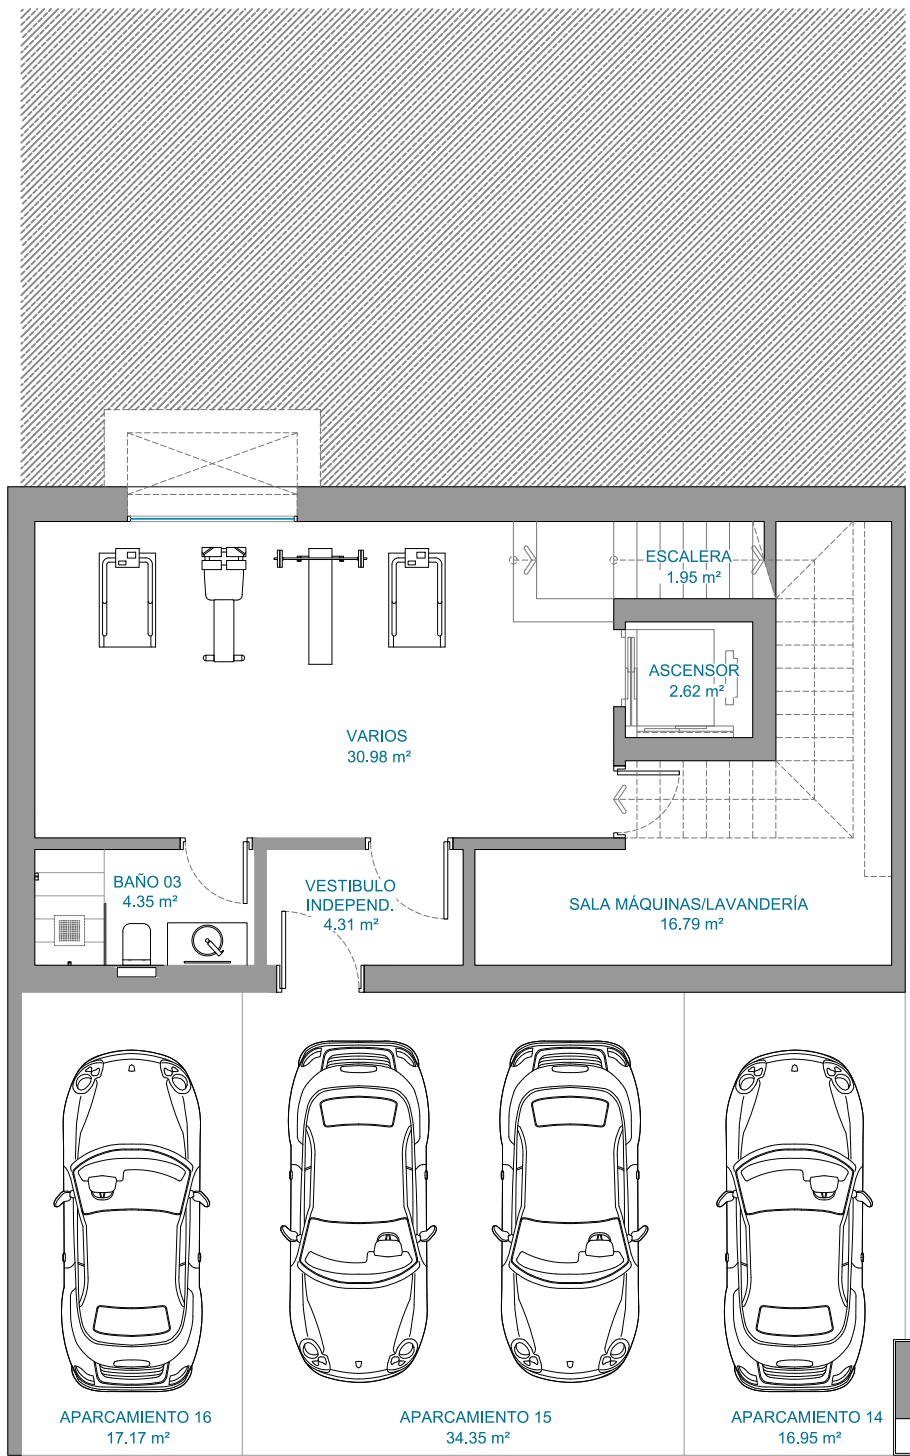

PLANTA SOTANO

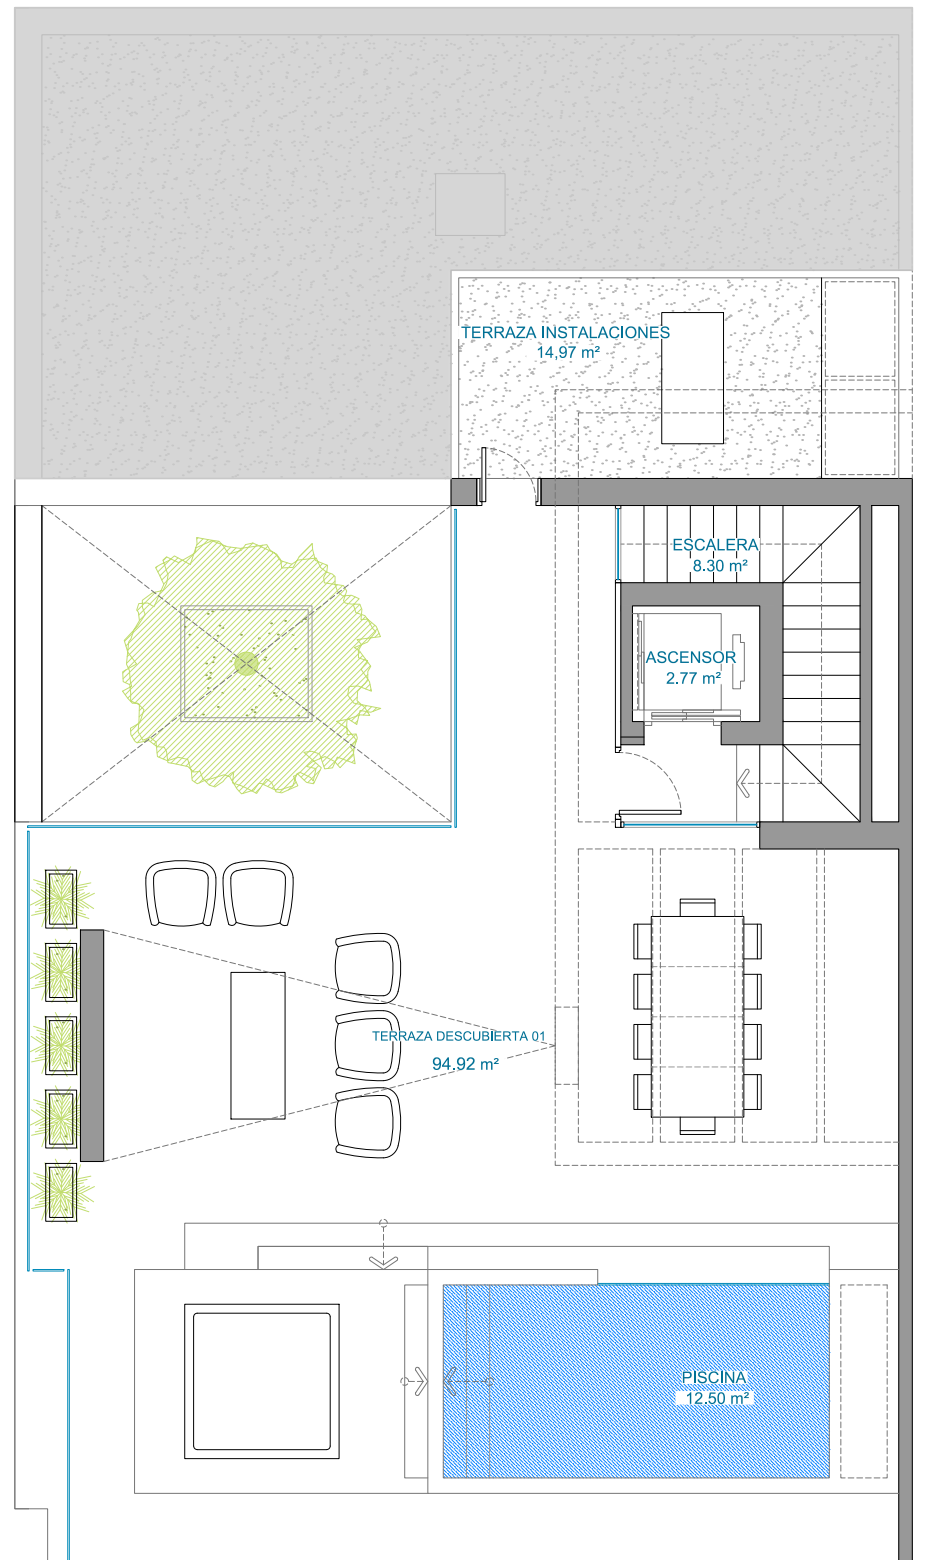

PLANTA SOLARIUM



1m 5m
escala

Villa: 5

SUP. CONSTRUIDA

Cerrada vivienda:	299,78 m ²
Terraza:	228,24 m ²
Terraza Instalaciones:	16,50 m ²
Comunes:	3,33 m ²
Sótano privado:	74,99 m ²
Aparcamientos:	68,47 m ²

SUP. TOTAL CONSTRUIDA: 691,31 m²

Sup. Jardín:	92,41 m ²
Hall Entrada Exterior:	61,96 m ²

TOTAL: 845,68 m²

Sup. Util según Real Decreto 218/2005:	338,98 m ²
--	-----------------------

NOTAS:
La superficie mostrada en cada estancia, corresponde a superficie útil.
La superficie de jardín y de hall entrada exterior expresada es sólo de uso y disfrute.
Documento informativo sujeto a revisión técnica.
Documento a doble cara.