
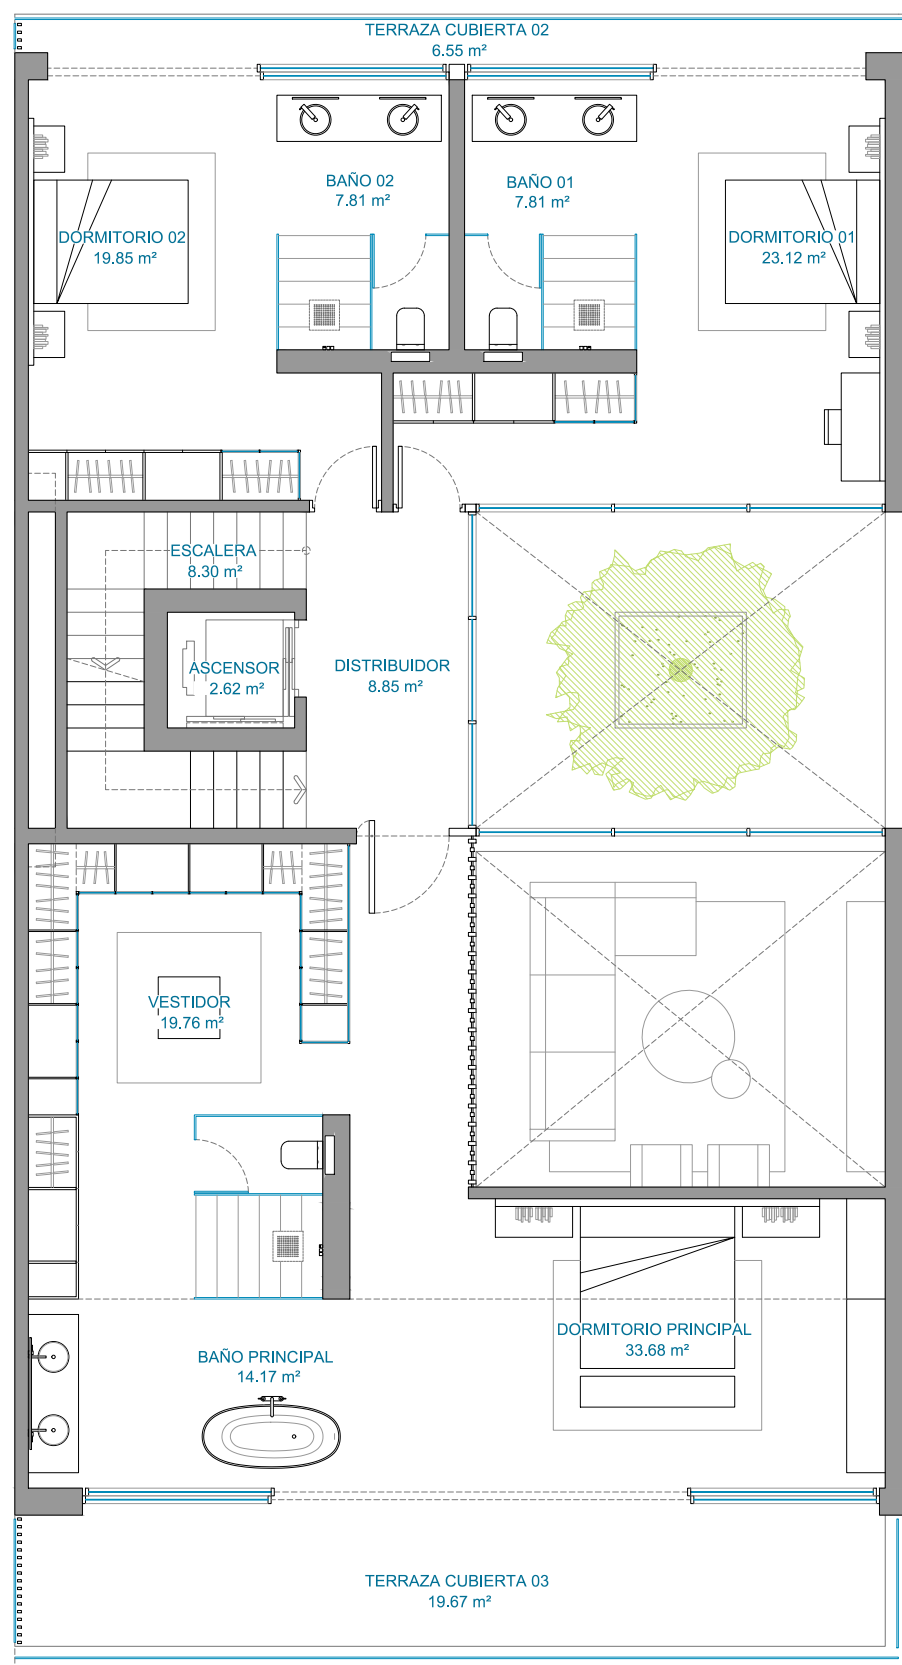


# Vilas 12

GOLDEN MILE

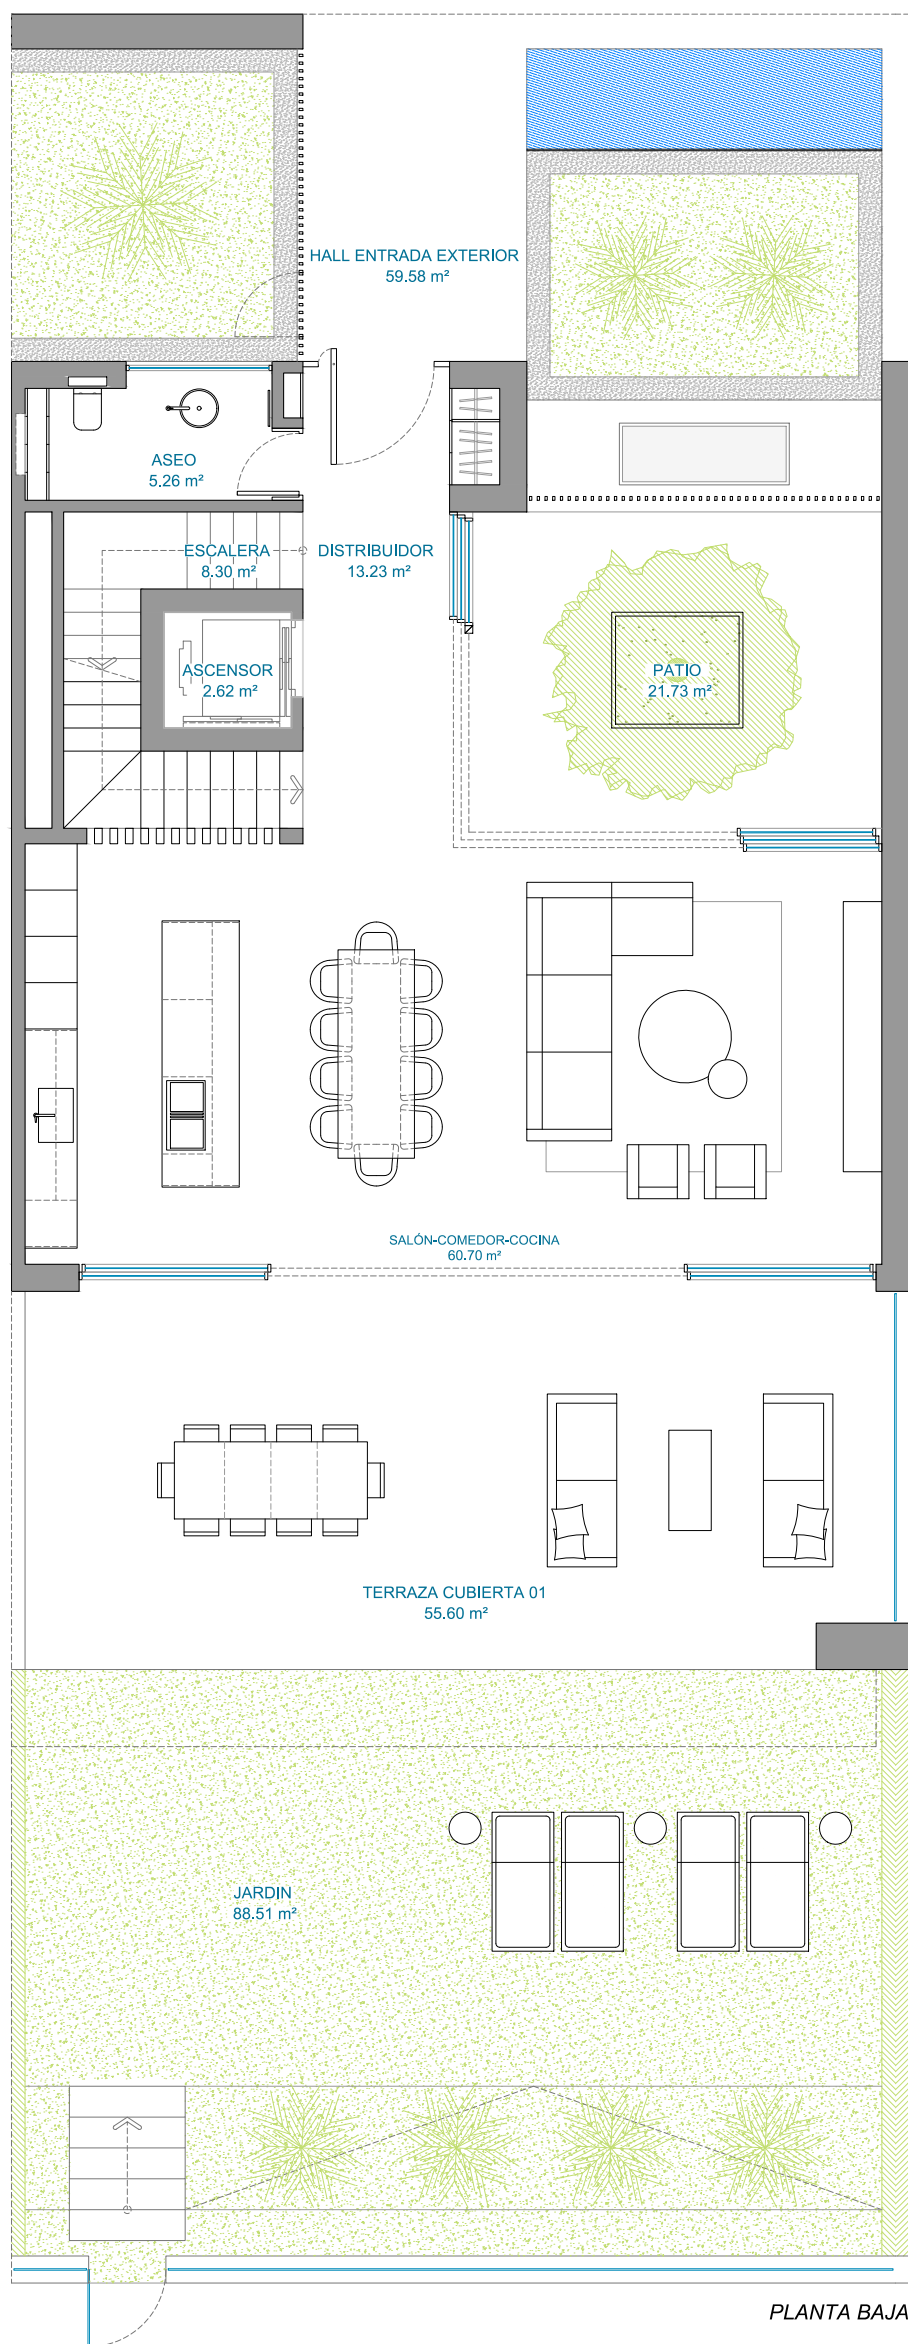

PLANTA PRIMERA

## Vila: 11

### SUP. CONSTRUIDA

Cerrada vivienda:	299,78 m <sup>2</sup>
Terraza:	228,24 m <sup>2</sup>
Terraza Instalaciones:	16,50 m <sup>2</sup>
Comunes:	3,33 m <sup>2</sup>
Sótano privado:	74,99 m <sup>2</sup>
Aparcamientos:	68,47 m <sup>2</sup>

**SUP. TOTAL CONSTRUIDA: 691,31 m<sup>2</sup>**

Sup. Jardín:	92,41 m <sup>2</sup>
Hall Entrada Exterior:	61,96 m <sup>2</sup>

**TOTAL: 845,68 m<sup>2</sup>**


Sup. Util según Real Decreto 218/2005:	338,98 m <sup>2</sup>
--	-----------------------

**NOTAS:**  
 La superficie mostrada en cada estancia, corresponde a superficie útil.  
 La superficie de jardín y de hall entrada exterior expresada es sólo de uso y disfrute.  
 Documento informativo sujeto a revisión técnica.  
 Documento a doble cara.


1m 5m  
 escala

# Villas 12

GOLDEN MILE

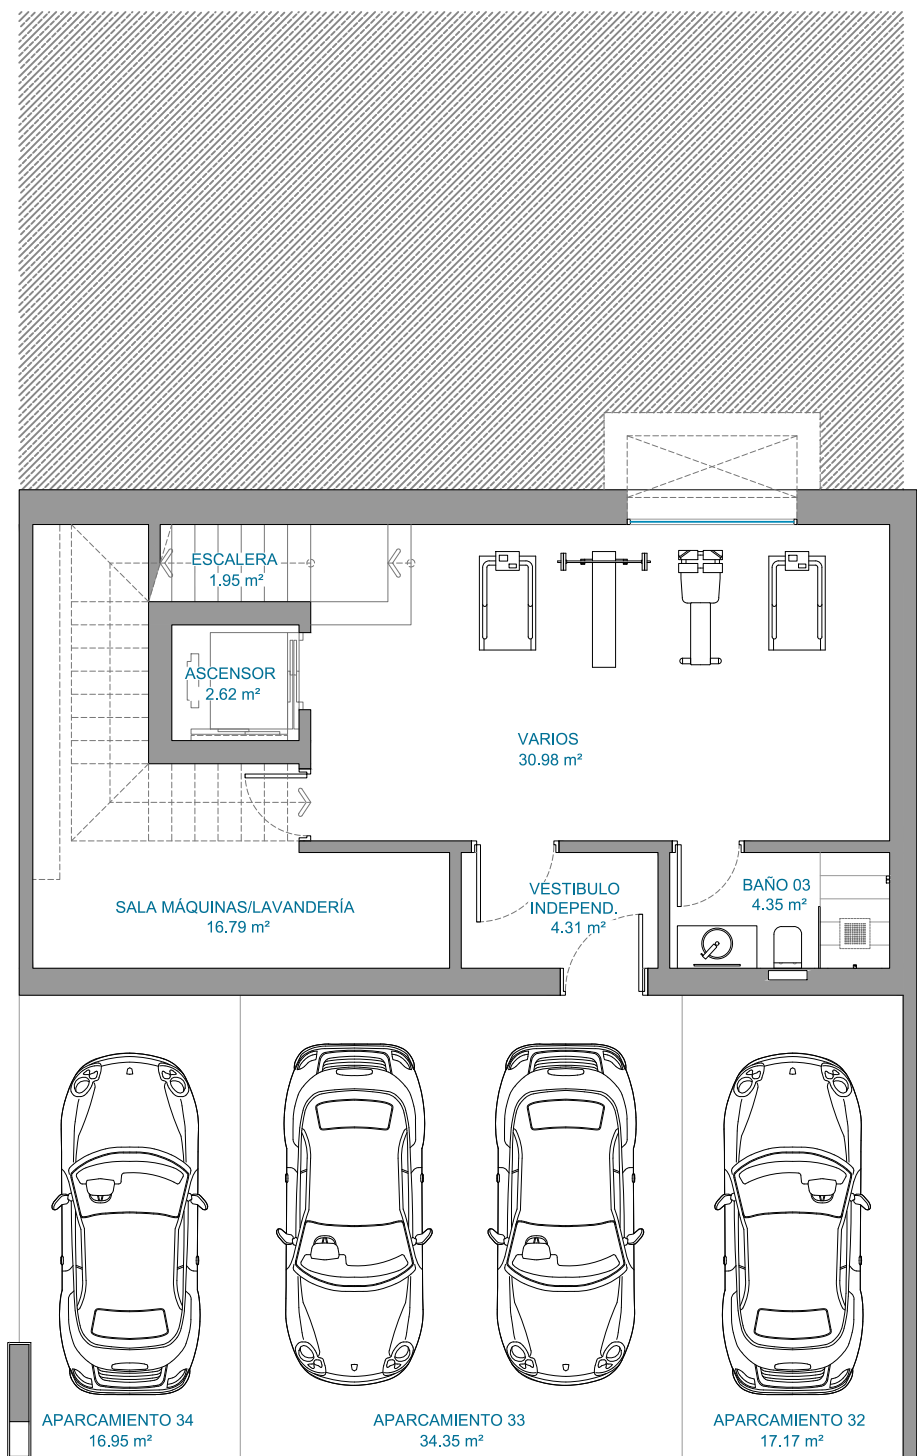

PLANTA SOTANO

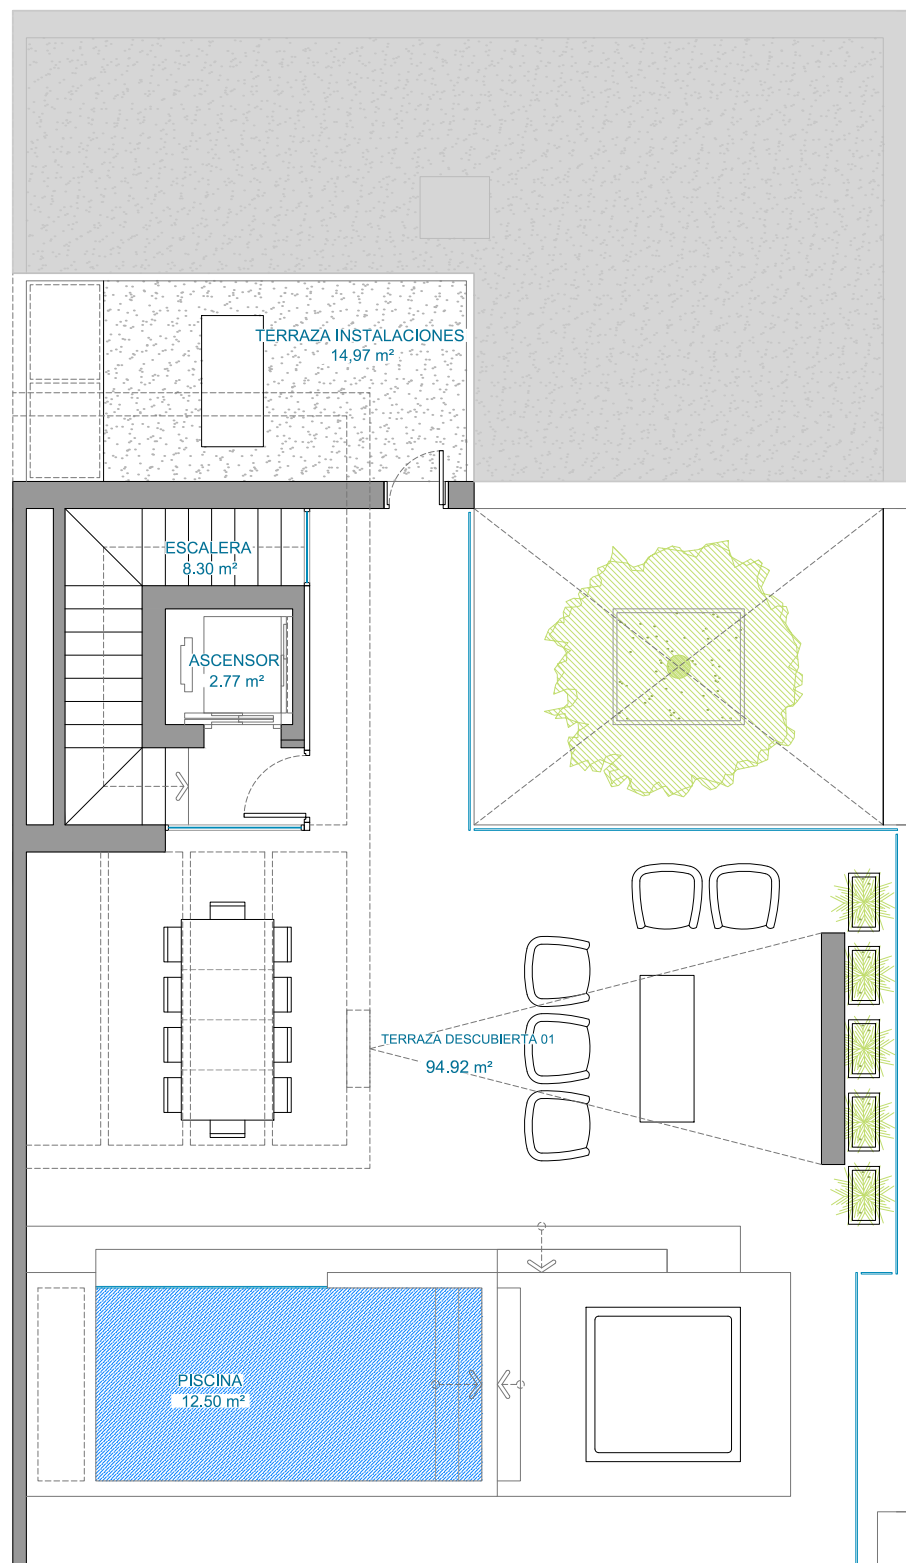

PLANTA SOLARIUM

## Vila: 11

### SUP. CONSTRUIDA

Cerrada vivienda:	299,78 m2
Terraza:	228,24 m2
Terraza Instalaciones:	16,50 m2
Comunes:	3,33 m2
Sótano privado:	74,99 m2
Aparcamientos:	68,47 m2


**SUP. TOTAL CONSTRUIDA: 691,31 m2**

Sup. Jardín:	92,41 m2
Hall Entrada Exterior:	61,96 m2

**TOTAL: 845,68 m2**

Sup. Util según Real Decreto 218/2005:	338,98 m2
--	-----------

**NOTAS:**  
 La superficie mostrada en cada estancia, corresponde a superficie útil.  
 La superficie de jardín y de hall entrada exterior expresada es sólo de uso y disfrute.  
 Documento informativo sujeto a revisión técnica.  
 Documento a doble cara.

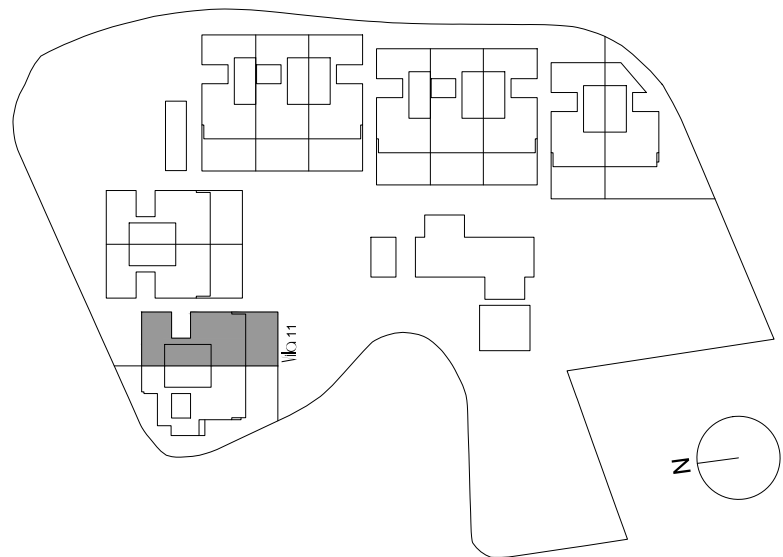

escala 1m 5m