




Plan	Englazerio - ESTADO REFORMADO	1 - 200
F I R M A D O		
		ER01

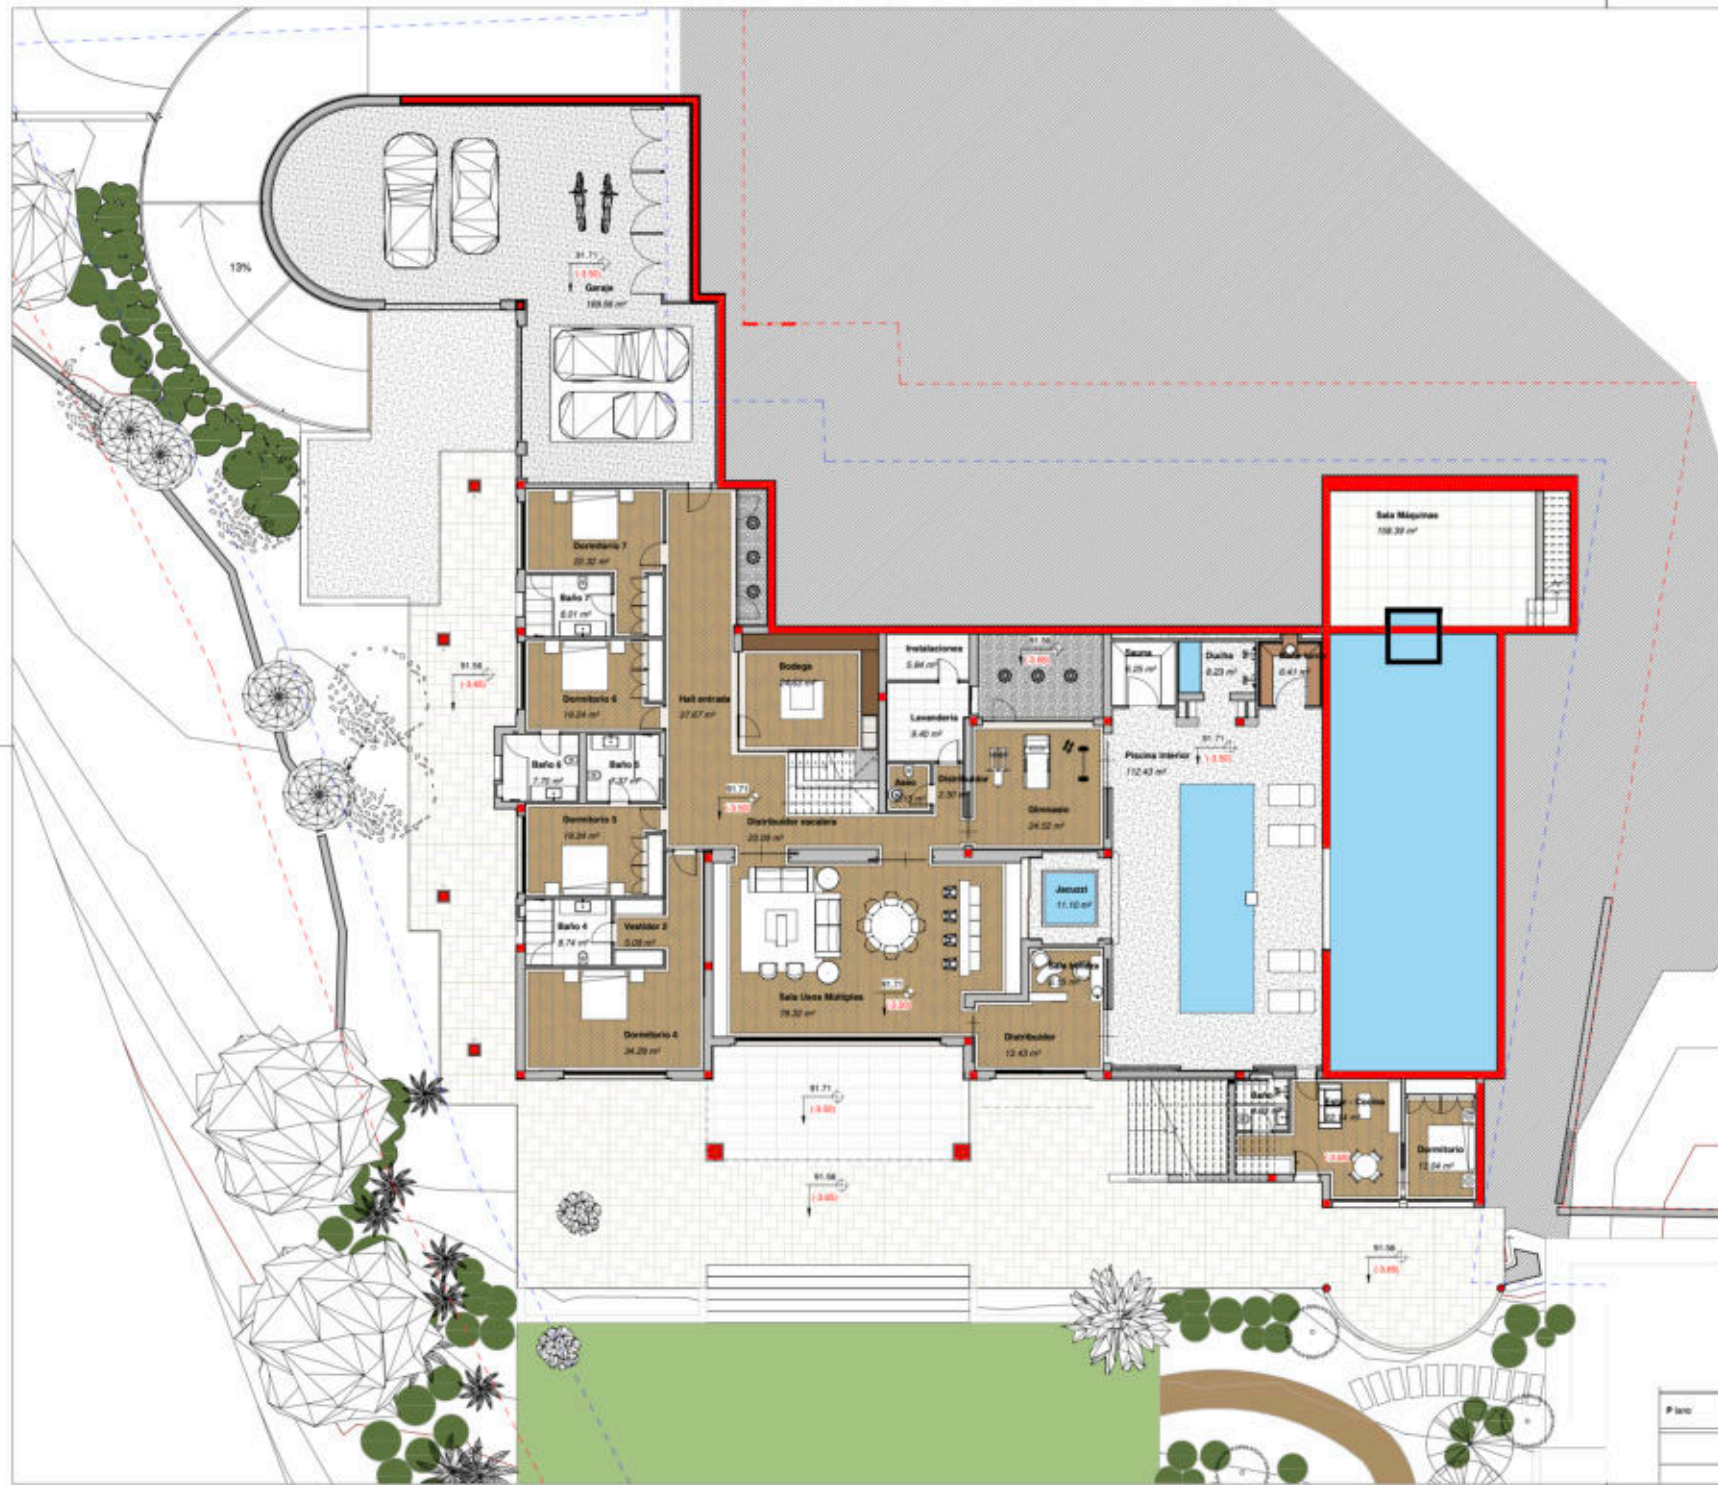

# plano	Planta sótano - GENERAL - ESTADO REFORMADO	1 - 100
P I M A E		
		ER02



Plan	Planta baja - GENERAL - ESTADO REFORMADO	1 : 100
	F I R M A D O	
	ER02	





Piso	Planta cubiertas - GENERAL - ESTADO REFORMADO	1 : 100
F I R M A S		
		ER04



Piano	Planta sótano - COTAS - ESTADO REFORMADO	1:100
F I N M A D O		ER06



Piso	Planta baja - COTAS - ESTADO REFORMADO	1:100
F I R M A S		ER06

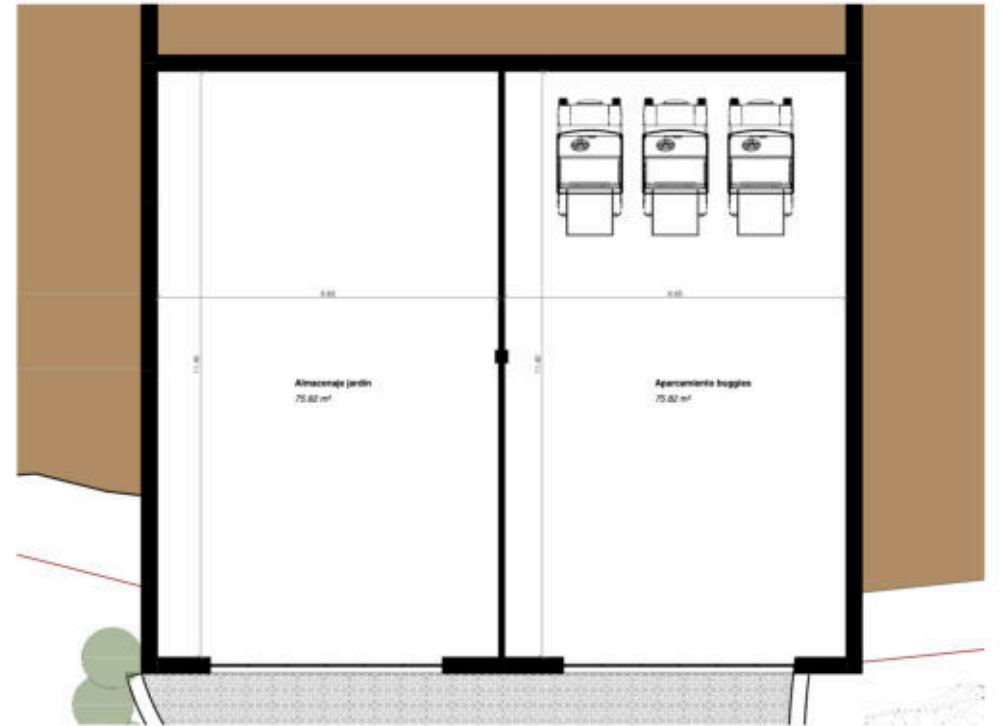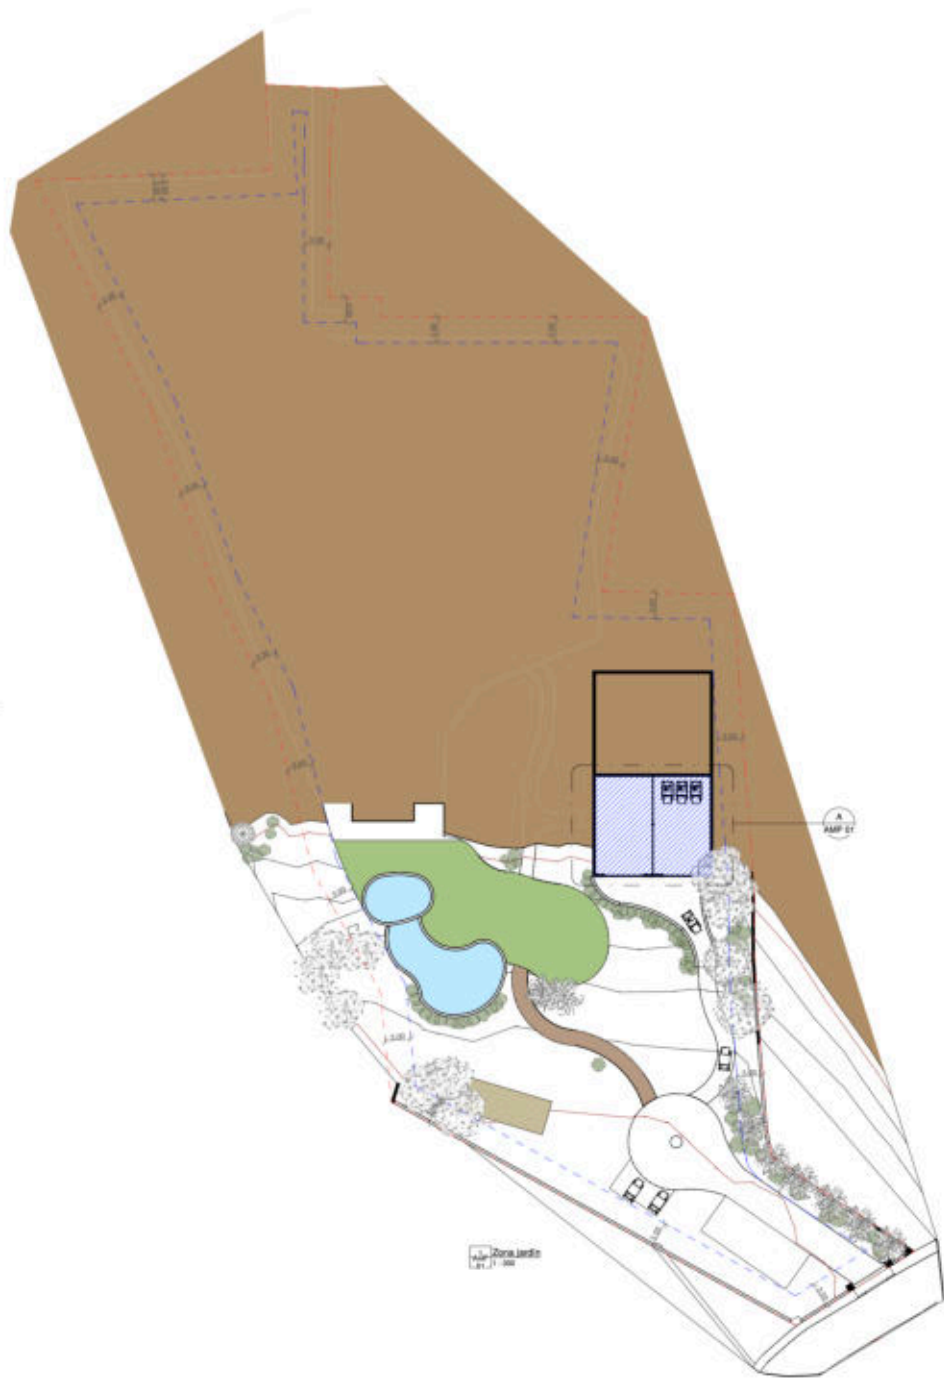

1:50 Det. A
1:10 1:50

Plano	Ampliación zona jardín	Cómo se ve
	P L N M A G	01
		AMP
		01