




PLANTA BAJA - COTAS

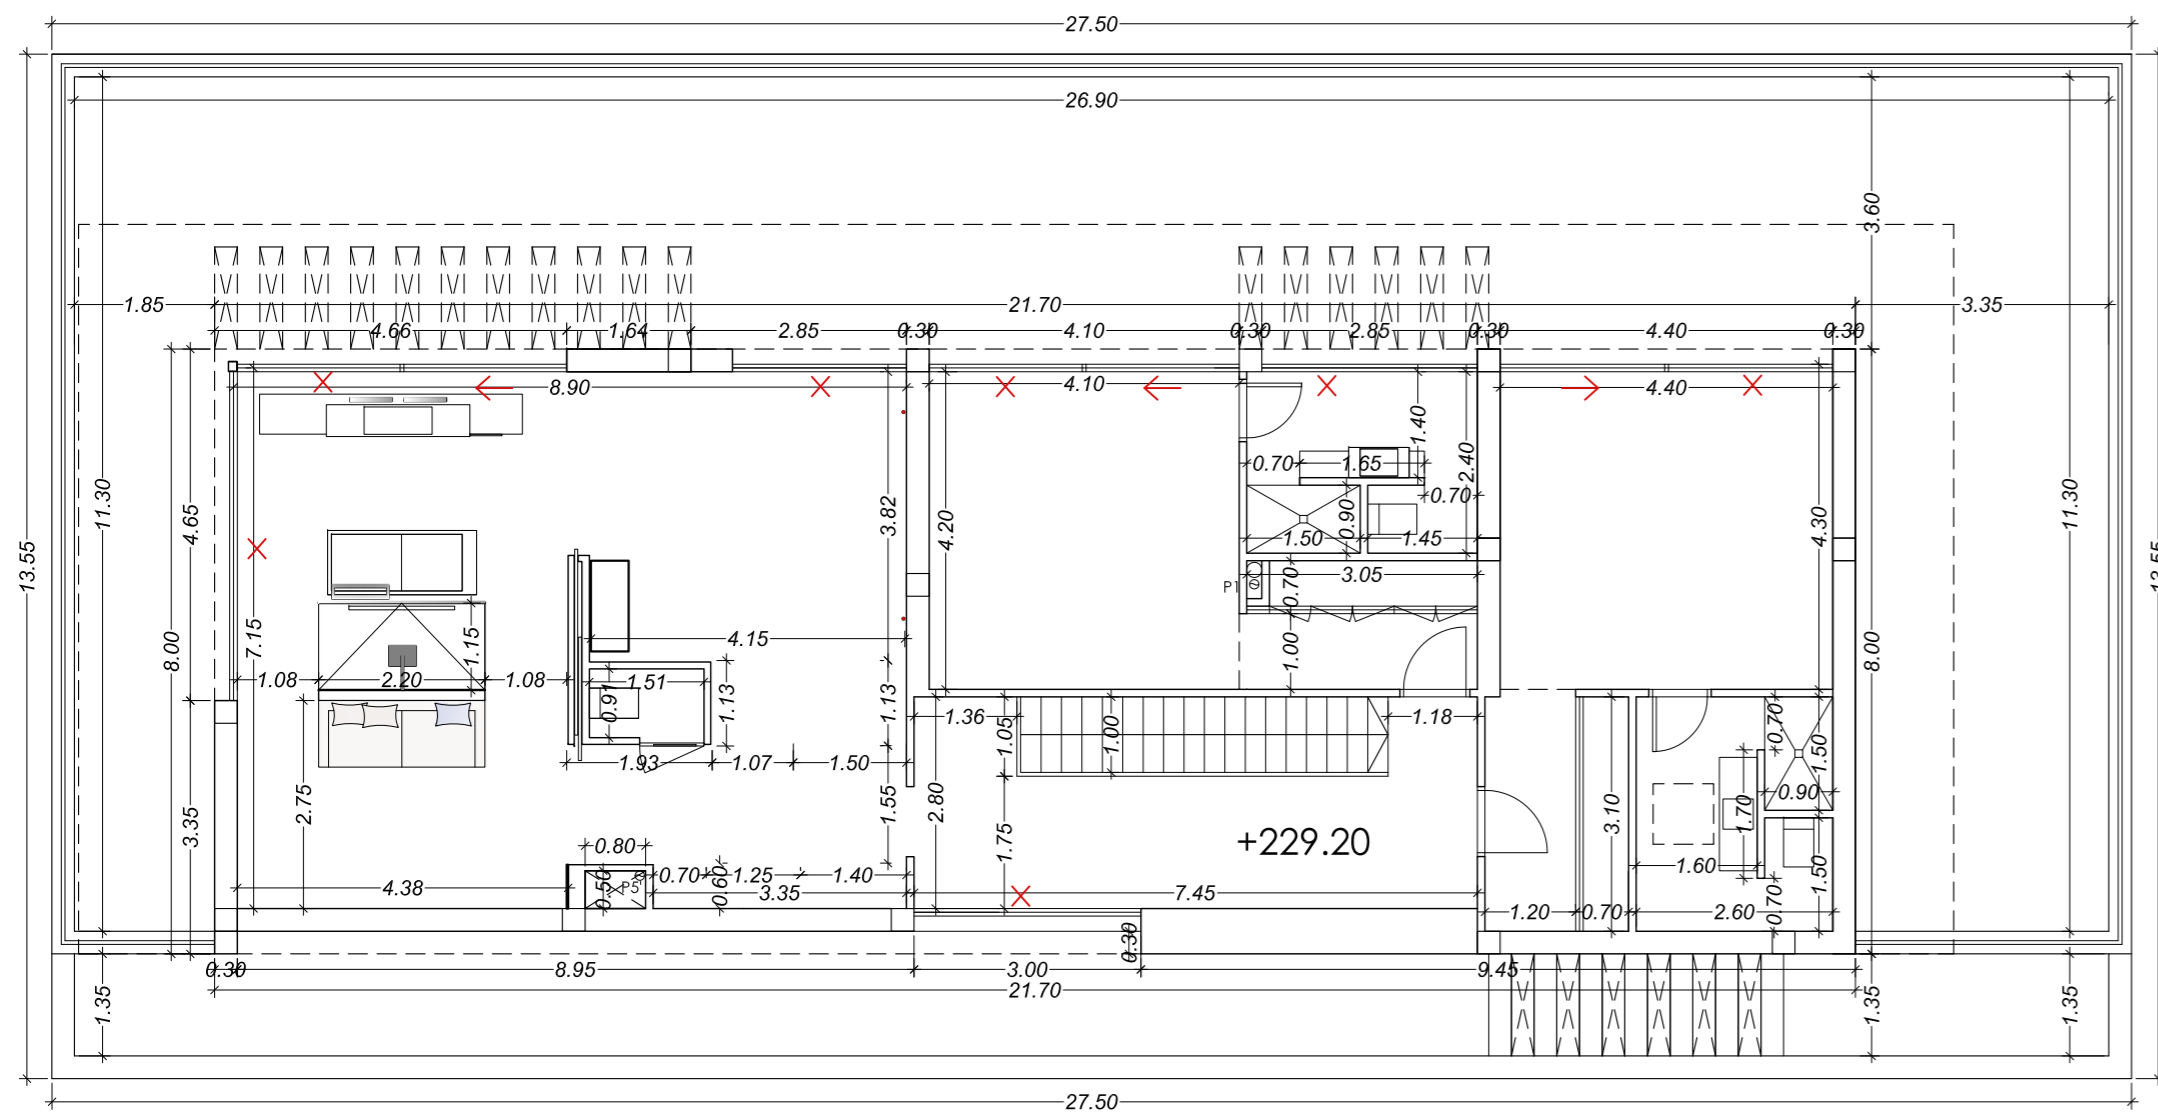

PLANTA PRIMERA

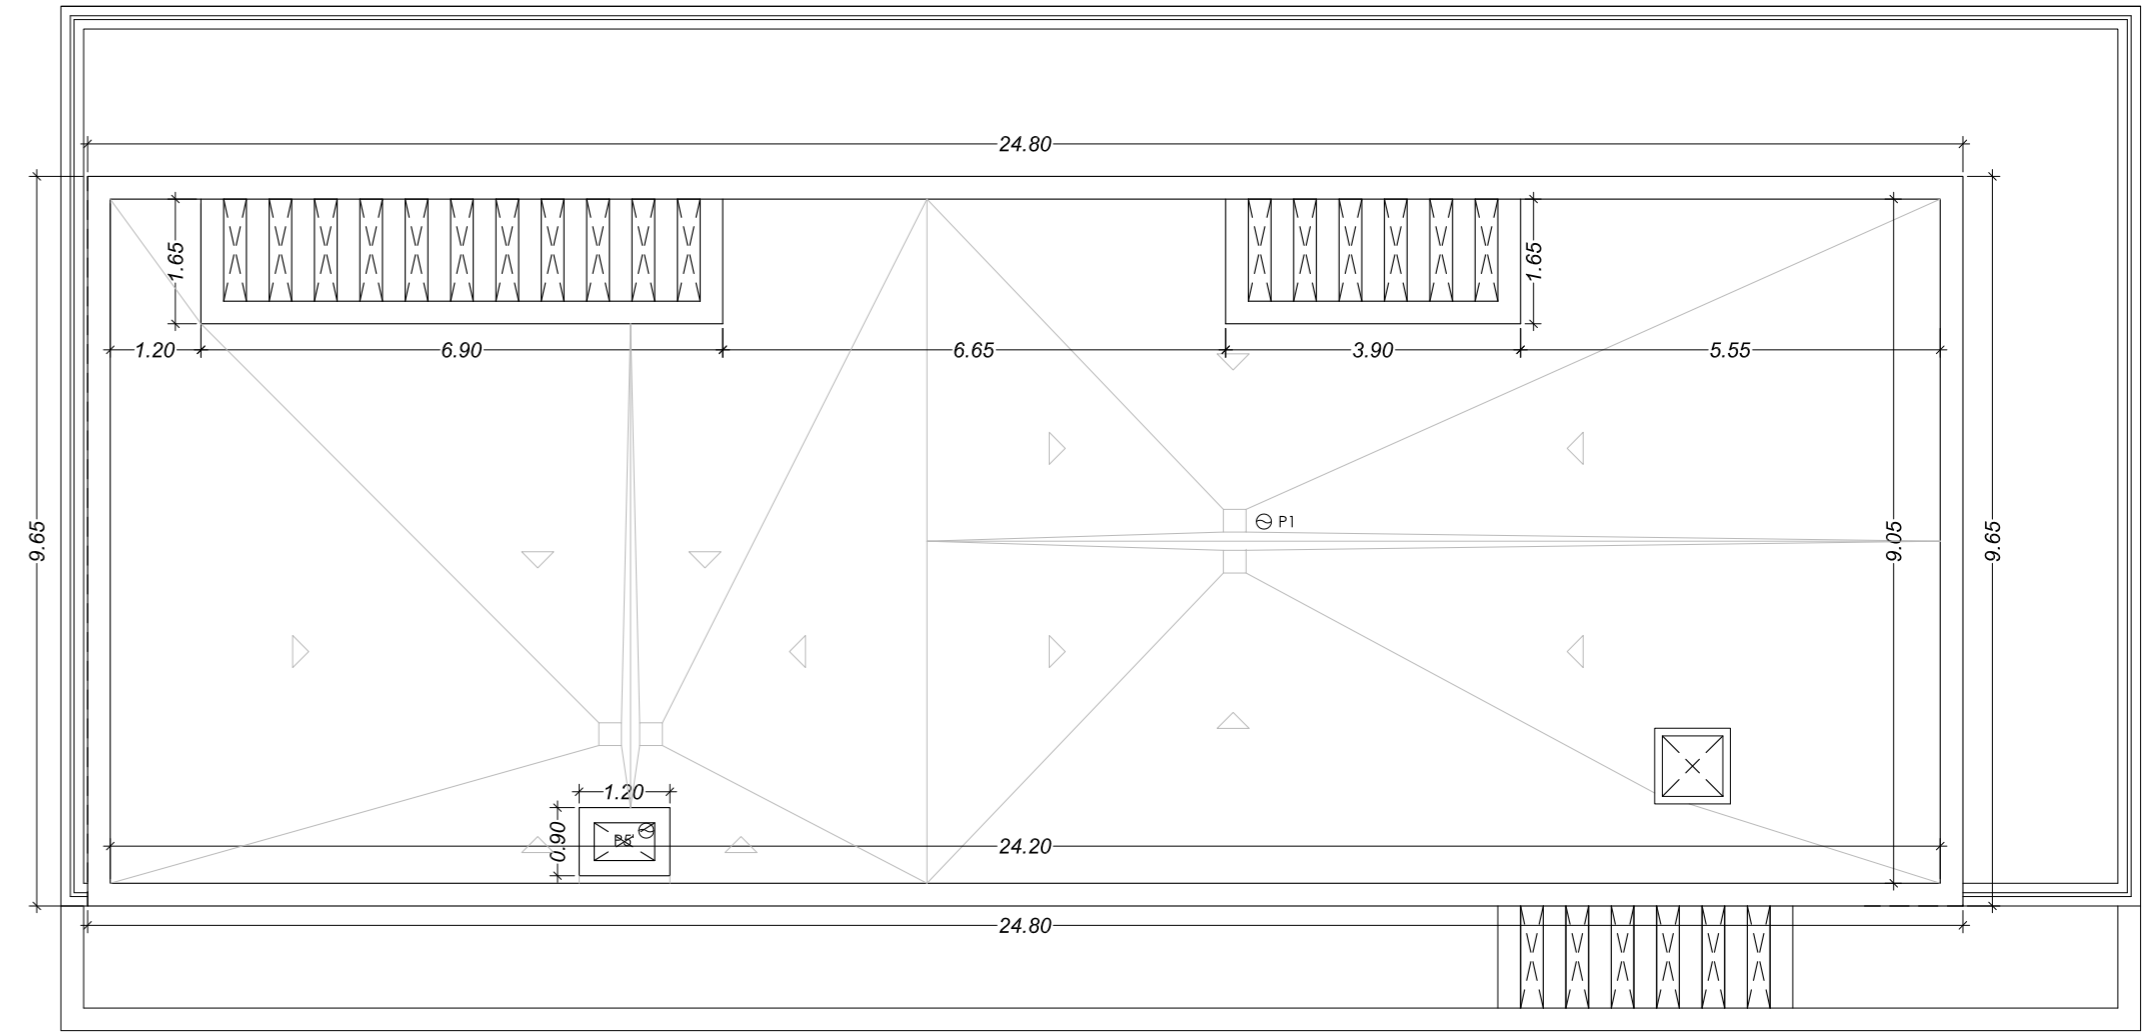

PLANTA CUBIERTA

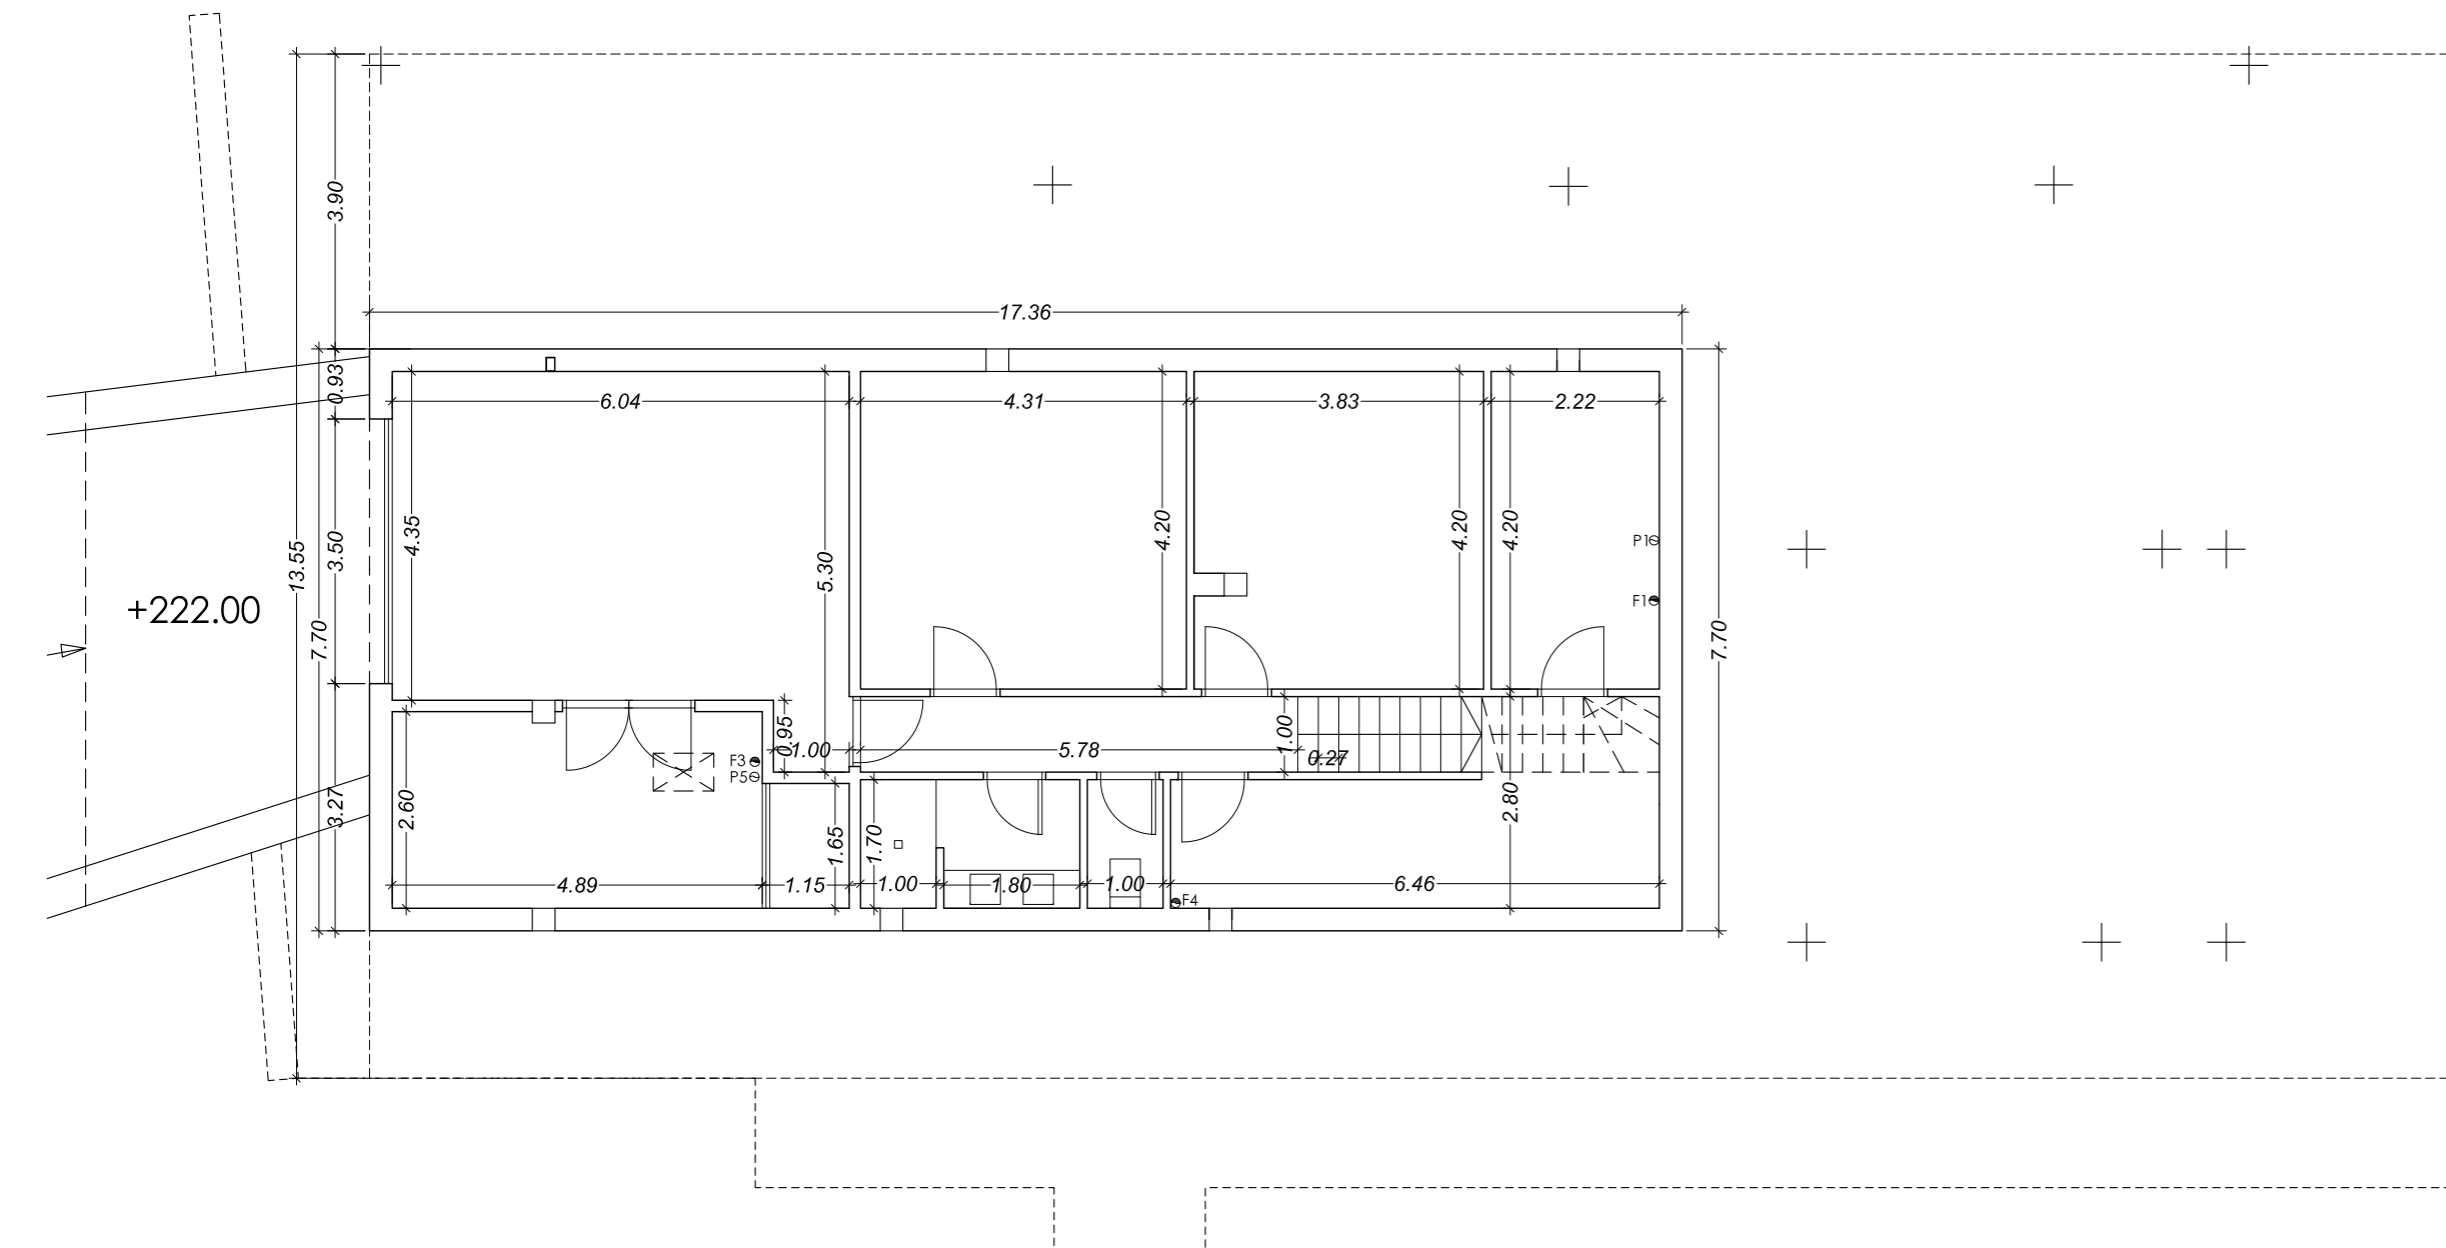

PLANTA SÓTANO