




ABSOLUTE


ESTEPONA



AVDA. COSTA GALERA, 27 . ESTEPONA . MÁLAGA
PORTAL 1. P. ACCESO Y JARDÍN. VIV. 1.0.B
| 2 DORMITORIOS |

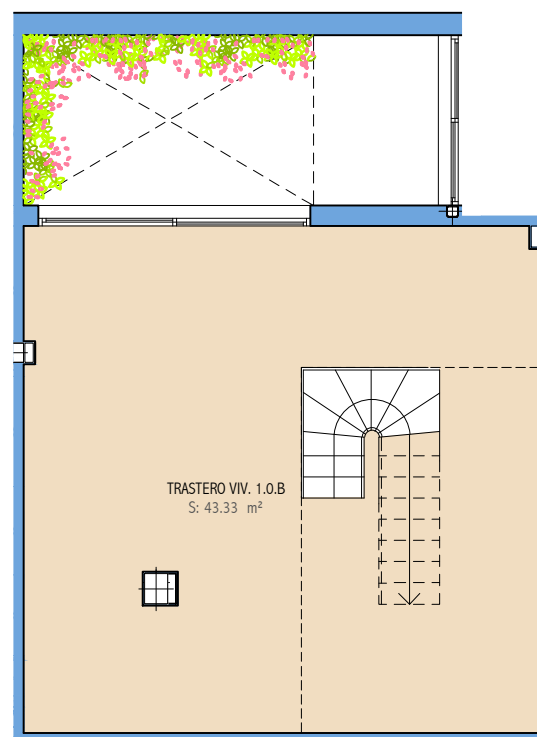

PLANTA JARDÍN

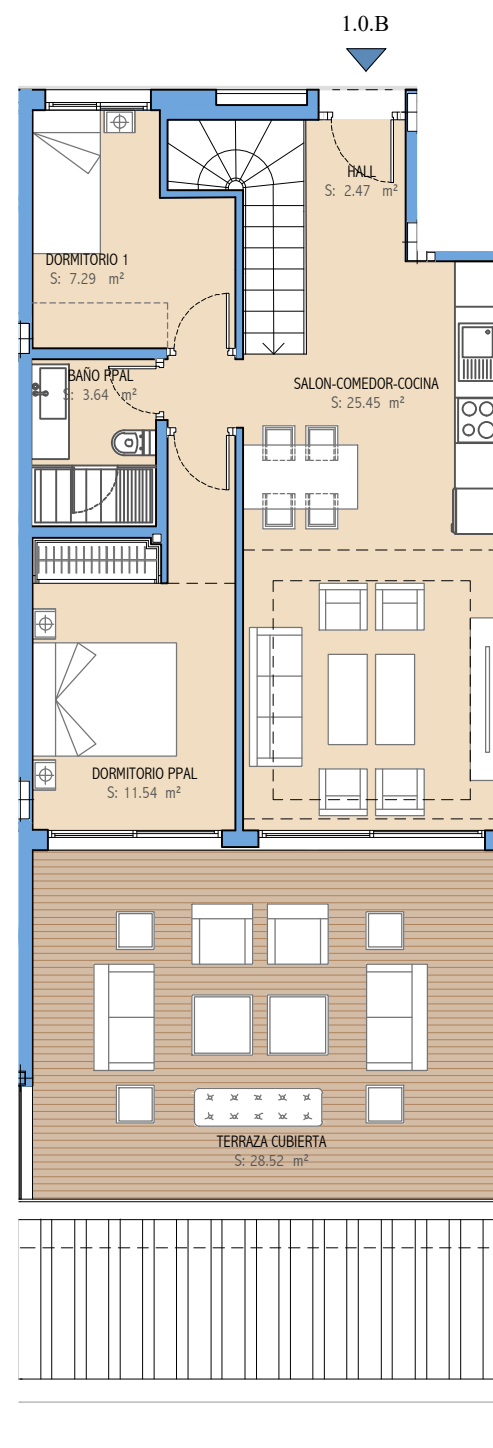

PLANTA ACCESO



SUPERFICIES ÚTILES

INTERIOR		EXTERIOR	
VIVIENDA	TERRAZAS	JARDINES	TOTAL EXTERIOR
93,72 m ²	28,52 m ²		28,52 m ²


SUPERFICIES CONSTRUIDAS

INTERIOR		EXTERIOR	
VIVIENDA+ZCC	TERRAZAS	JARDINES	TOTAL EXTERIOR
125,43 m ²	31,80 m ²		31,80 m ²

SUPERFICIES ÚTILES SEGÚN DECRETO BOJA 218/2005

VIVIENDA	EXTERIORES
103,09 m ²	31,37 m ²

EMPLAZAMIENTO GENERAL

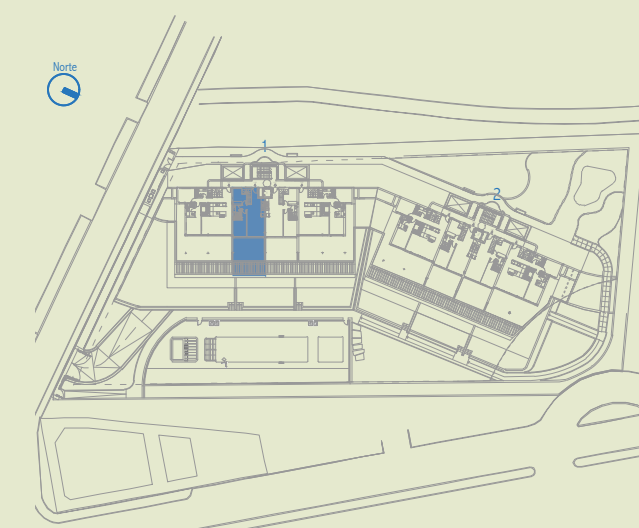

NOTA:

1. LOS GIROS DE LAS PUERTAS Y LA DISTRIBUCION DE APARATOS SANITARIOS NO ES VINCULANTE.
2. EL MOBILIARIO ES SOLO A TITULO INFORMATIVO.
3. LA DIMENSION DE LOS PILARES NO ES PRECEPTIVA.
4. LAS SUPERFICIES SON APROXIMADAS Y PODRÁN SUFRIR VARIACIONES POR NECESIDADES TÉCNICAS DURANTE LA EJECUCION DE LA OBRA.
5. LOS DATOS DE DISTRIBUCION Y LINDEROS SON APROXIMADOS Y PUEDEN SUFRIR VARIACIONES COMO CONSECUENCIAS DE EXIGENCIAS COMERCIALES, JURIDICAS, TECNICAS O DE EJECUCIÓN DE PROYECTO.



ABSOLUTE

ESTEPONA



AVDA. COSTA GALERA, 27 . ESTEPONA . MÁLAGA
PORTAL 1. P. ACCESO Y JARDÍN. VIV. 1.0.C
| 2 DORMITORIOS |

SUPERFICIES ÚTILES

INTERIOR		EXTERIOR	
VIVIENDA	TERRAZAS	JARDINES	TOTAL EXTERIOR
83,76 m ²	28,52 m ²		28,52 m ²


SUPERFICIES CONSTRUIDAS

INTERIOR		EXTERIOR	
VIVIENDA+ZCC	TERRAZAS	JARDINES	TOTAL EXTERIOR
114,80 m ²	31,80 m ²		31,80 m ²


SUPERFICIES ÚTILES SEGÚN DECRETO BOJA 218/2005

VIVIENDA	EXTERIORES
92,14 m ²	31,37 m ²


EMPLAZAMIENTO GENERAL

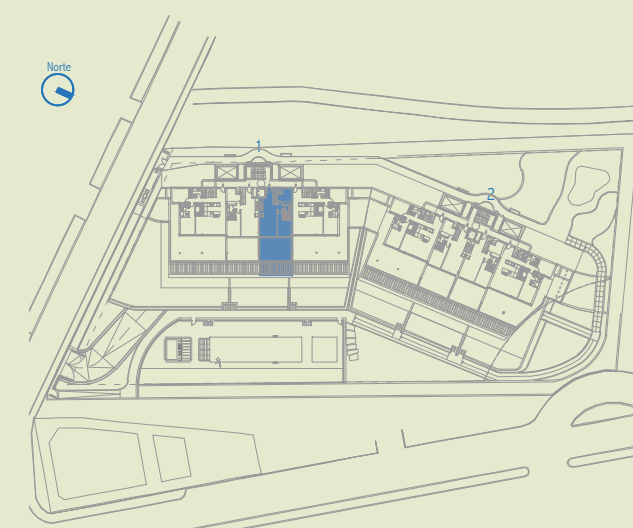

NOTA:
 1. LOS GIROS DE LAS PUERTAS Y LA DISTRIBUCION DE APARATOS SANITARIOS NO ES VINCULANTE.
 2. EL MOBILIARIO ES SOLO A TITULO INFORMATIVO.
 3. LA DIMENSION DE LOS PILARES NO ES PRECEPTIVA.
 4. LAS SUPERFICIES SON APROXIMADAS Y PODRÁN SUFRIR VARIACIONES POR NECESIDADES TÉCNICAS DURANTE LA EJECUCION DE LA OBRA.
 5. LOS DATOS DE DISTRIBUCION Y LINDEROS SON APROXIMADOS Y PUEDEN SUFRIR VARIACIONES COMO CONSECUENCIAS DE EXIGENCIAS COMERCIALES, JURIDICAS, TECNICAS O DE EJECUCIÓN DE PROYECTO.

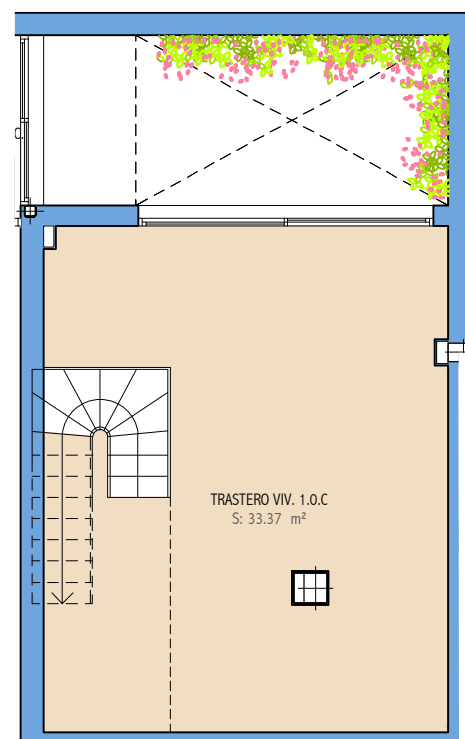

PLANTA JARDÍN

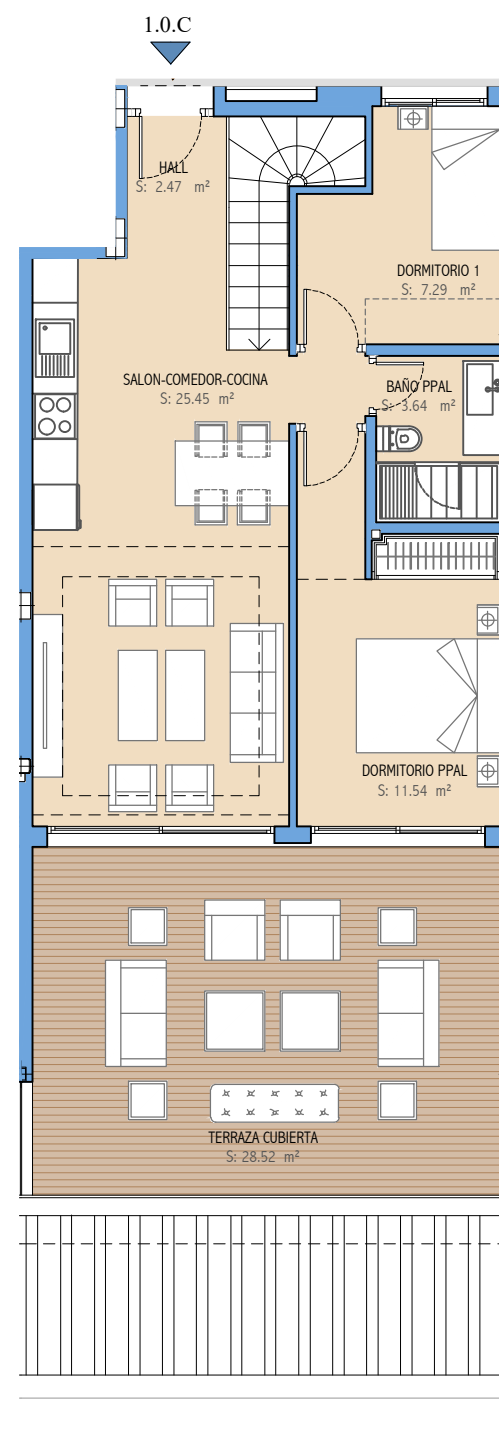

PLANTA ACCESO






ABSOLUTE


ESTEPONA



AVDA. COSTA GALERA, 27 . ESTEPONA . MÁLAGA
PORTAL 1. P. ACCESO Y JARDÍN. VIV. 1.0.D
| 2 DORMITORIOS |

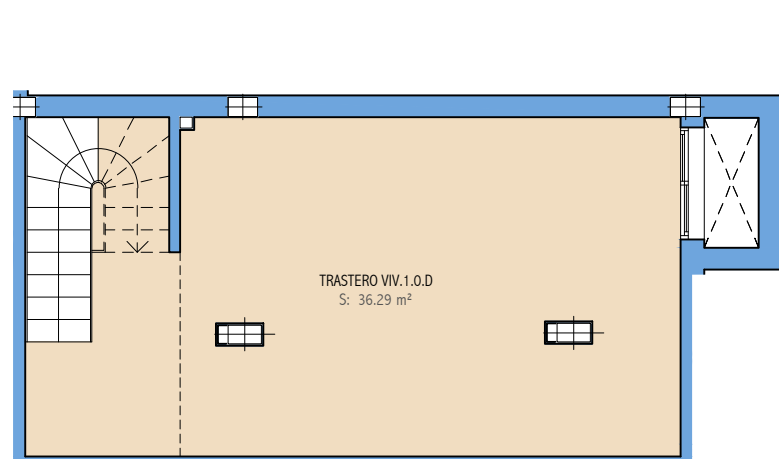

PLANTA JARDÍN

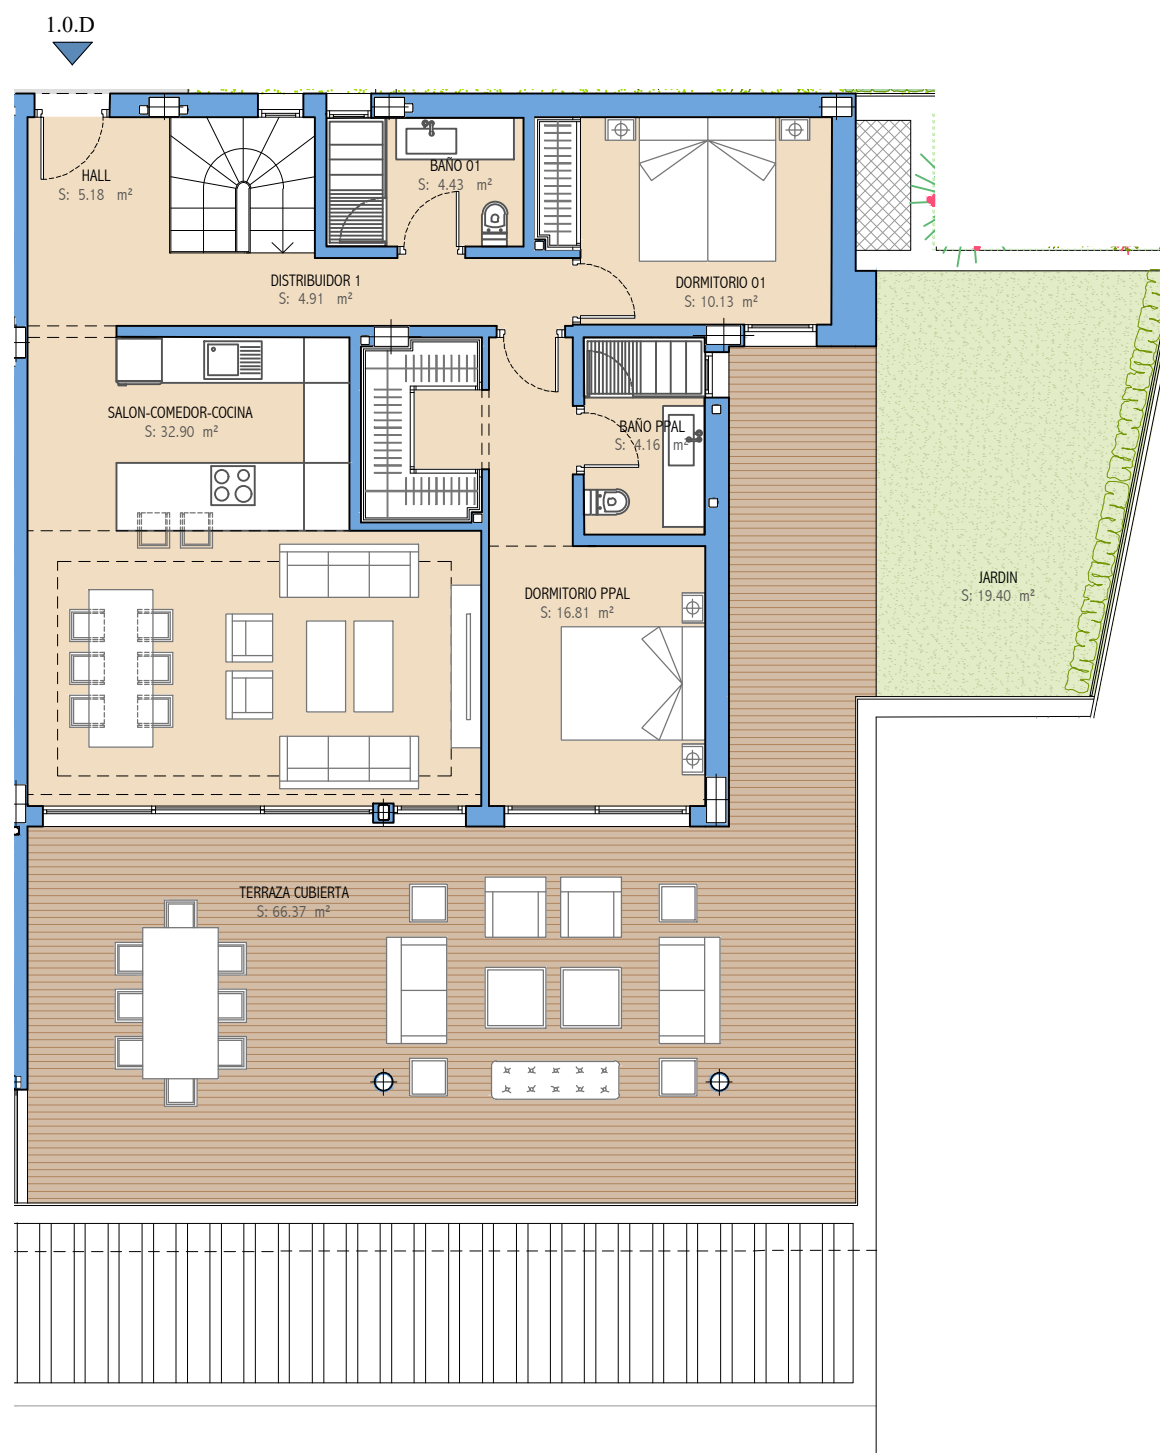

PLANTA ACCESO

SUPERFICIES ÚTILES

INTERIOR		EXTERIOR	
VIVIENDA	TERRAZAS	JARDINES	TOTAL EXTERIOR
114,81	66,37 m ²	19,40 m ²	85,77 m ²


SUPERFICIES CONSTRUIDAS

INTERIOR		EXTERIOR	
VIVIENDA+ZCC	TERRAZAS	JARDINES	TOTAL EXTERIOR
160,07 m ²	72,20 m ²	21,26 m ²	93,46 m ²

SUPERFICIES ÚTILES SEGÚN DECRETO BOJA 218/2005

VIVIENDA	EXTERIORES
126,29 m ²	94,35 m ²

EMPLAZAMIENTO GENERAL

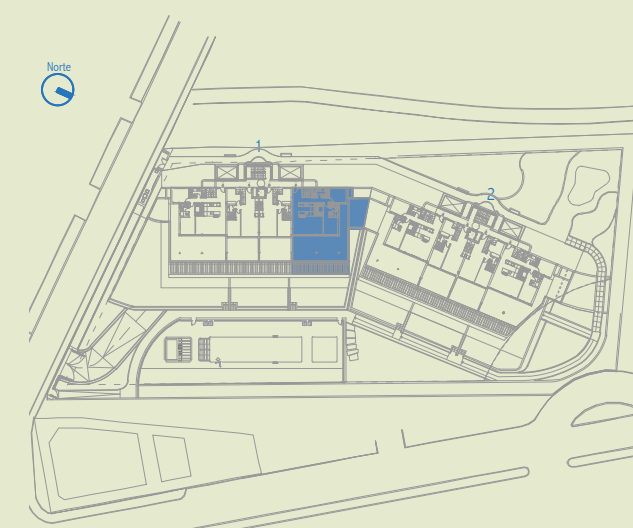

NOTA:
 1. LOS GIROS DE LAS PUERTAS Y LA DISTRIBUCION DE APARATOS SANITARIOS NO ES VINCULANTE.
 2. EL MOBILIARIO ES SOLO A TITULO INFORMATIVO.
 3. LA DIMENSION DE LOS PILARES NO ES PRECEPTIVA.
 4. LAS SUPERFICIES SON APROXIMADAS Y PODRÁN SUFRIR VARIACIONES POR NECESIDADES TÉCNICAS DURANTE LA EJECUCION DE LA OBRA.
 5. LOS DATOS DE DISTRIBUCION Y LINDEROS SON APROXIMADOS Y PUEDEN SUFRIR VARIACIONES COMO CONSECUENCIAS DE EXIGENCIAS COMERCIALES, JURIDICAS, TECNICAS O DE EJECUCIÓN DE PROYECTO.




ABSOLUTE


ESTEPONA



AVDA. COSTA GALERA, 27 . ESTEPONA . MÁLAGA
 PORTAL 1. P. ÁTICO Y SOLÁRIUM. VIV. 1.2.A
 | 3 DORMITORIOS |

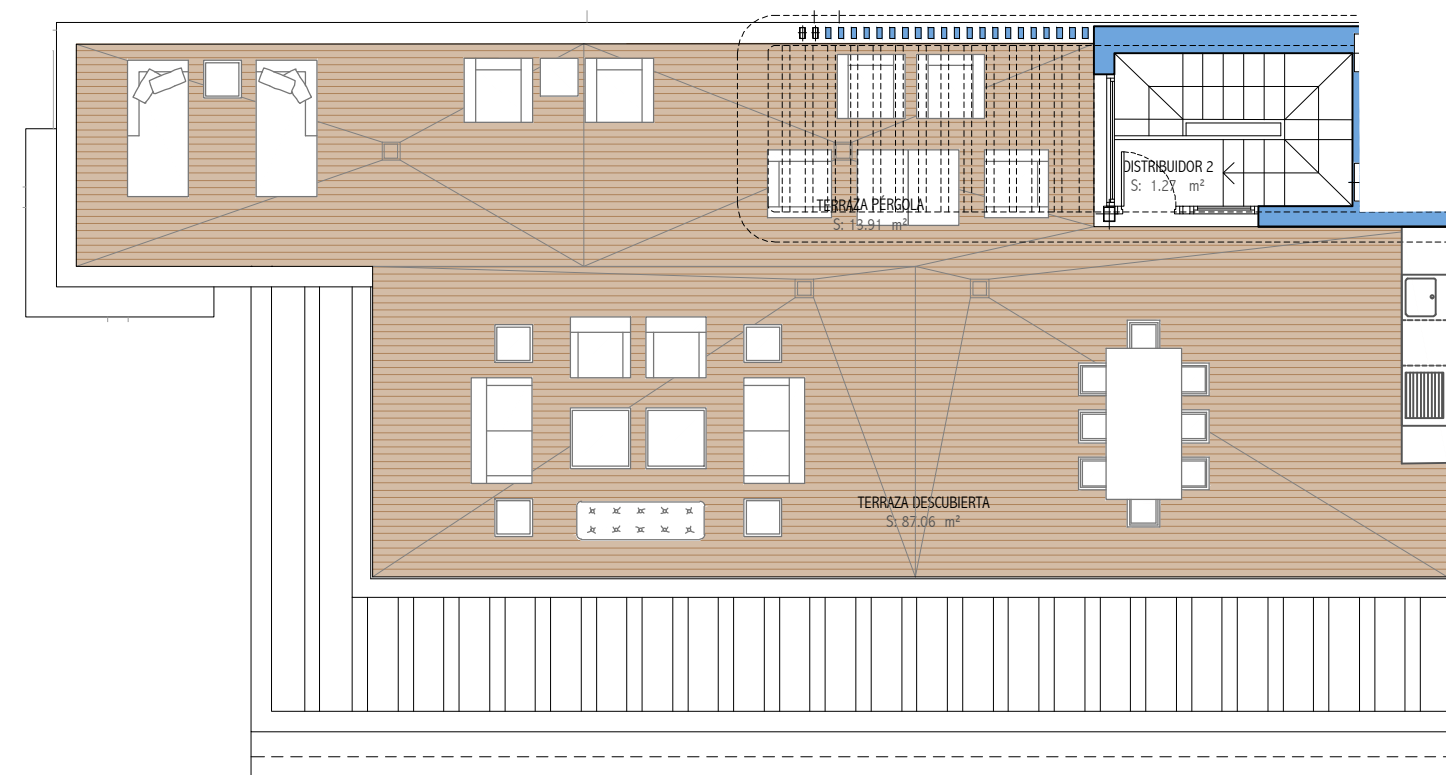

PLANTA SOLÁRIUM

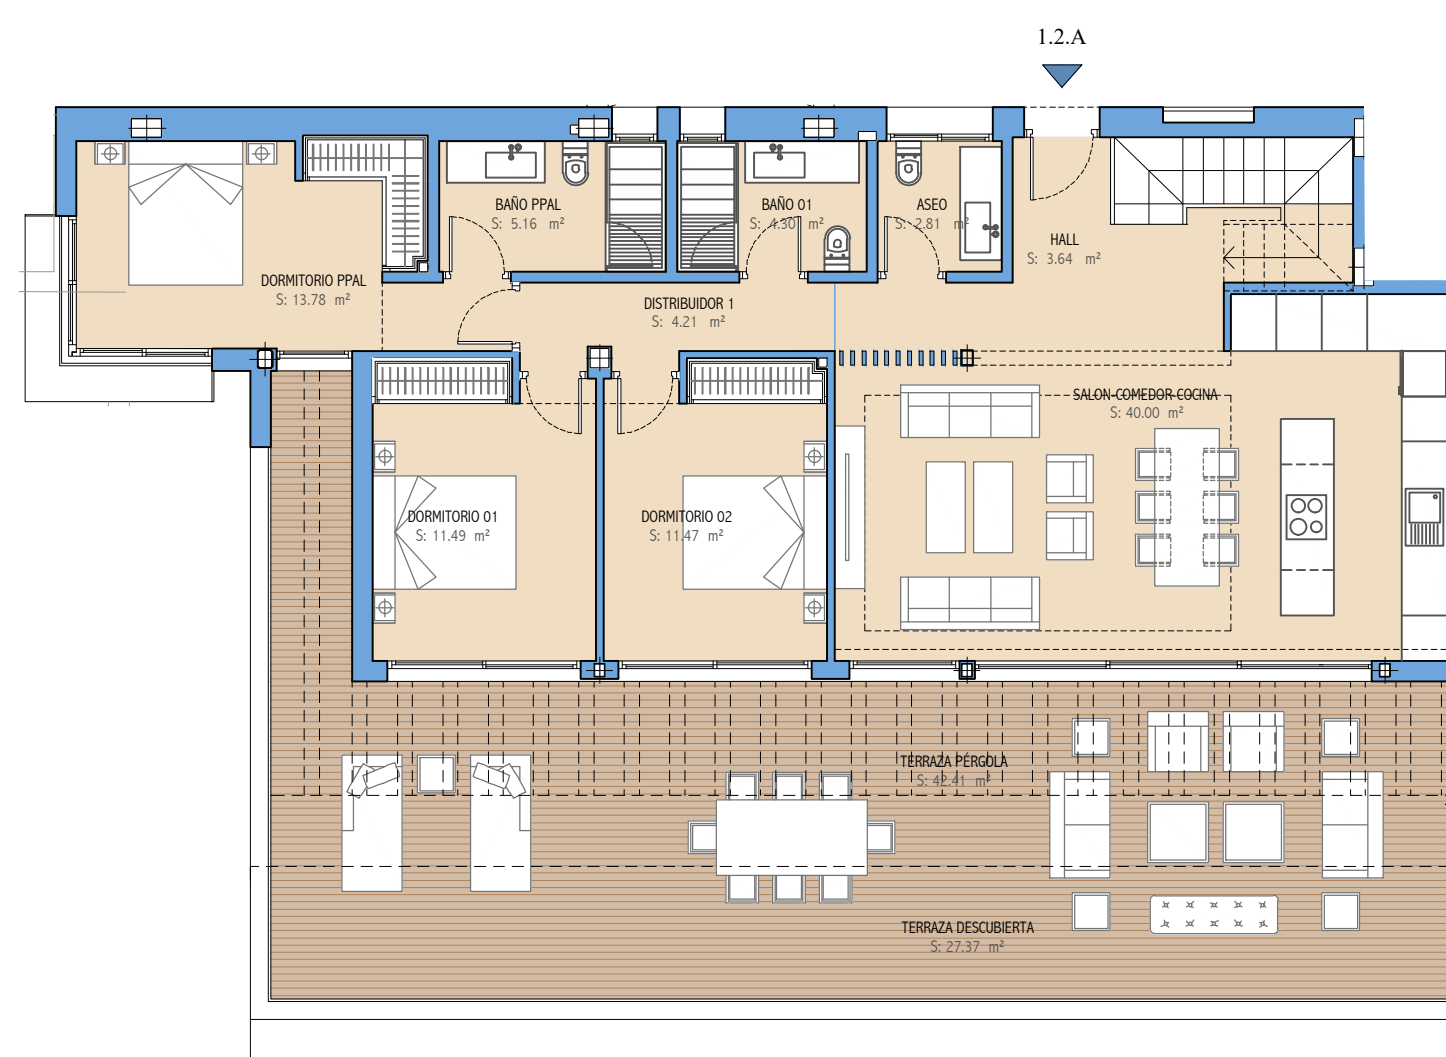

PLANTA ÁTICO

SUPERFICIES ÚTILES

INTERIOR	EXTERIOR		
VIVIENDA	TERRAZAS	SOLARIUM	TOTAL EXTERIOR
98,13 m ²	69,78 m ²	100,97 m ²	170,75 m ²


SUPERFICIES CONSTRUIDAS

INTERIOR	EXTERIOR		
VIVIENDA+ZCC	TERRAZAS	SOLARIUM	TOTAL EXTERIOR
153,50 m ²	77,36 m ²	113,37 m ²	190,73 m ²

SUPERFICIES ÚTILES SEGÚN DECRETO BOJA 218/2005

VIVIENDA	EXTERIORES
107,94 m ²	187,83 m ²

EMPLAZAMIENTO GENERAL

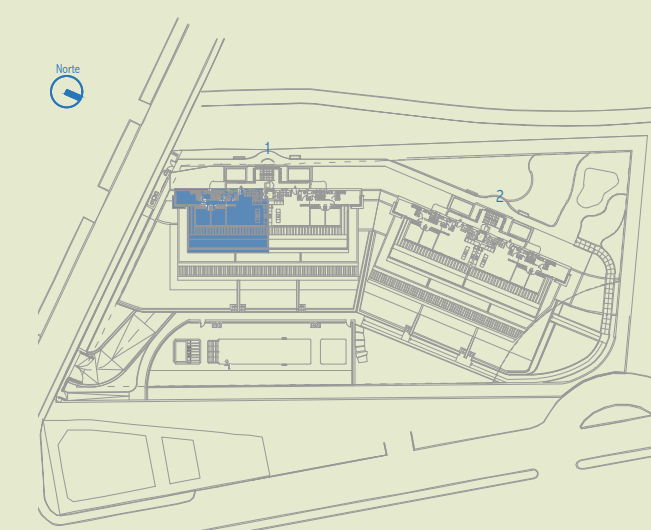

NOTA:
 1. LOS GIROS DE LAS PUERTAS Y LA DISTRIBUCION DE APARATOS SANITARIOS NO ES VINCULANTE.
 2. EL MOBILIARIO ES SOLO A TITULO INFORMATIVO.
 3. LA DIMENSION DE LOS PILARES NO ES PRECEPTIVA.
 4. LAS SUPERFICIES SON APROXIMADAS Y PODRÁN SUFRIR VARIACIONES POR NECESIDADES TÉCNICAS DURANTE LA EJECUCION DE LA OBRA.
 5. LOS DATOS DE DISTRIBUCION Y LINDEROS SON APROXIMADOS Y PUEDEN SUFRIR VARIACIONES COMO CONSECUENCIAS DE EXIGENCIAS COMERCIALES, JURIDICAS, TECNICAS O DE EJECUCIÓN DE PROYECTO.






ABSOLUTE


ESTEPONA



AVDA. COSTA GALERA, 27 . ESTEPONA . MÁLAGA
 PORTAL 1. P. ÁTICO Y SOLÁRIUM. VIV. 1.2.B
 | 3 DORMITORIOS |

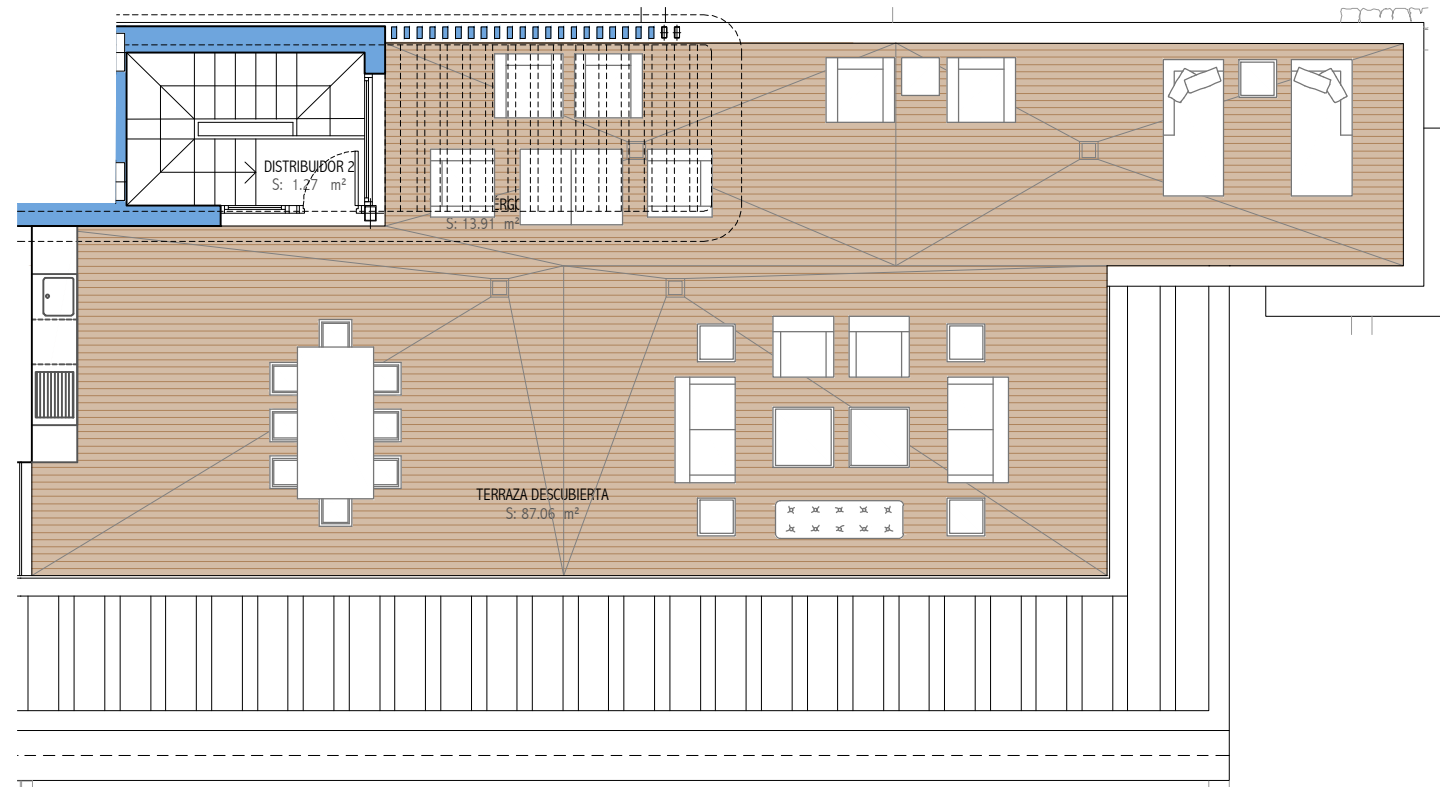

PLANTA SOLÁRIUM

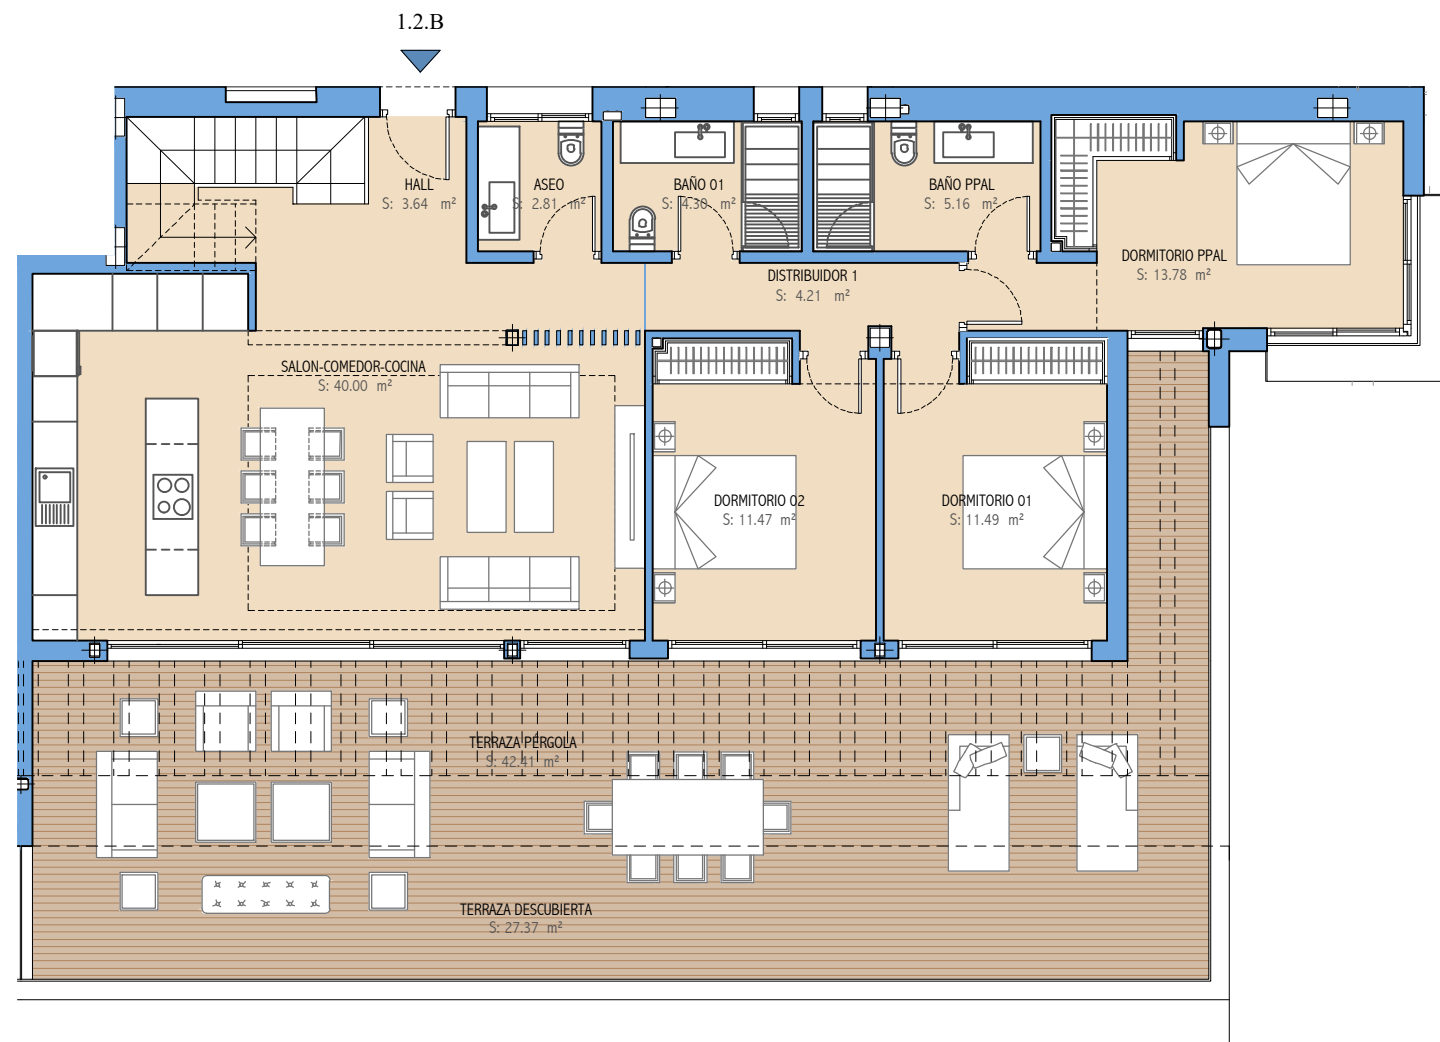

PLANTA ÁTICO

SUPERFICIES ÚTILES

INTERIOR	EXTERIOR		
VIVIENDA	TERRAZAS	SOLARIUM	TOTAL EXTERIOR
98,13 m ²	69,78 m ²	100,97 m ²	170,75 m ²


SUPERFICIES CONSTRUIDAS

INTERIOR	EXTERIOR		
VIVIENDA+ZCC	TERRAZAS	SOLARIUM	TOTAL EXTERIOR
153,50 m ²	77,36 m ²	113,37 m ²	190,73 m ²

SUPERFICIES ÚTILES SEGÚN DECRETO BOJA 218/2005

VIVIENDA	EXTERIORES
107,94 m ²	187,83 m ²

EMPLAZAMIENTO GENERAL

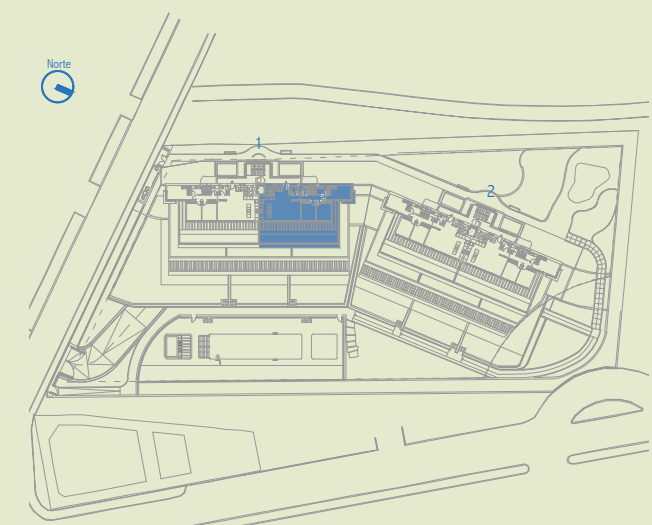

NOTA:
 1. LOS GIROS DE LAS PUERTAS Y LA DISTRIBUCION DE APARATOS SANITARIOS NO ES VINCULANTE.
 2. EL MOBILIARIO ES SOLO A TITULO INFORMATIVO.
 3. LA DIMENSION DE LOS PILARES NO ES PRECEPTIVA.
 4. LAS SUPERFICIES SON APROXIMADAS Y PODRÁN SUFRIR VARIACIONES POR NECESIDADES TÉCNICAS DURANTE LA EJECUCION DE LA OBRA.
 5. LOS DATOS DE DISTRIBUCION Y LINDEROS SON APROXIMADOS Y PUEDEN SUFRIR VARIACIONES COMO CONSECUENCIAS DE EXIGENCIAS COMERCIALES, JURIDICAS, TECNICAS O DE EJECUCIÓN DE PROYECTO.





ABSOLUTE

ESTEPONA



AVDA. COSTA GALERA, 27 . ESTEPONA . MÁLAGA
PORTAL 1. P. JARDÍN Y SÓTANO. VIV. 1.-1.A
| 2 DORMITORIOS |

SUPERFICIES ÚTILES

INTERIOR	EXTERIOR		
VIVIENDA	TERRAZAS	JARDINES	TOTAL EXTERIOR
116,17 m ²	227,06 m ²	29,66 m ²	256,72 m ²

SUPERFICIES CONSTRUIDAS

INTERIOR	EXTERIOR		
VIVIENDA+ZCC	TERRAZAS	JARDINES	TOTAL EXTERIOR
161,34 m ²	242,38 m ²	37,29 m ²	279,67 m ²

SUPERFICIES ÚTILES SEGÚN DECRETO BOJA 218/2005


VIVIENDA	EXTERIORES
127,79 m ²	282,39 m ²

EMPLAZAMIENTO GENERAL




NOTA:

1. LOS GIROS DE LAS PUERTAS Y LA DISTRIBUCION DE APARATOS SANITARIOS NO ES VINCULANTE.
2. EL MOBILIARIO ES SOLO A TITULO INFORMATIVO.
3. LA DIMENSION DE LOS PILARES NO ES PRECEPTIVA.
4. LAS SUPERFICIES SON APROXIMADAS Y PODRÁN SUFRIR VARIACIONES POR NECESIDADES TÉCNICAS DURANTE LA EJECUCION DE LA OBRA.
5. LOS DATOS DE DISTRIBUCION Y LINDEROS SON APROXIMADOS Y PUEDEN SUFRIR VARIACIONES COMO CONSECUENCIAS DE EXIGENCIAS COMERCIALES, JURIDICAS, TECNICAS O DE EJECUCIÓN DE PROYECTO.

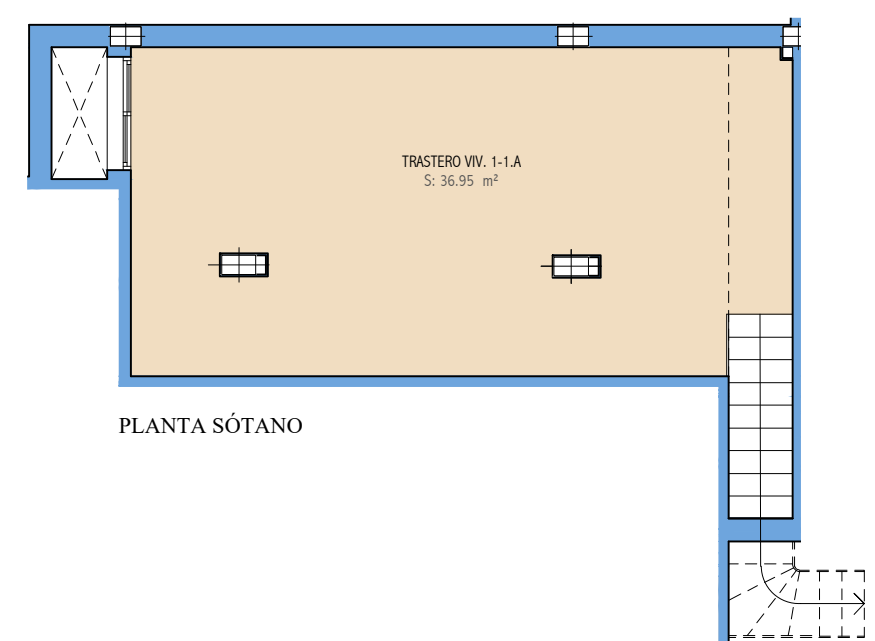

PLANTA SÓTANO

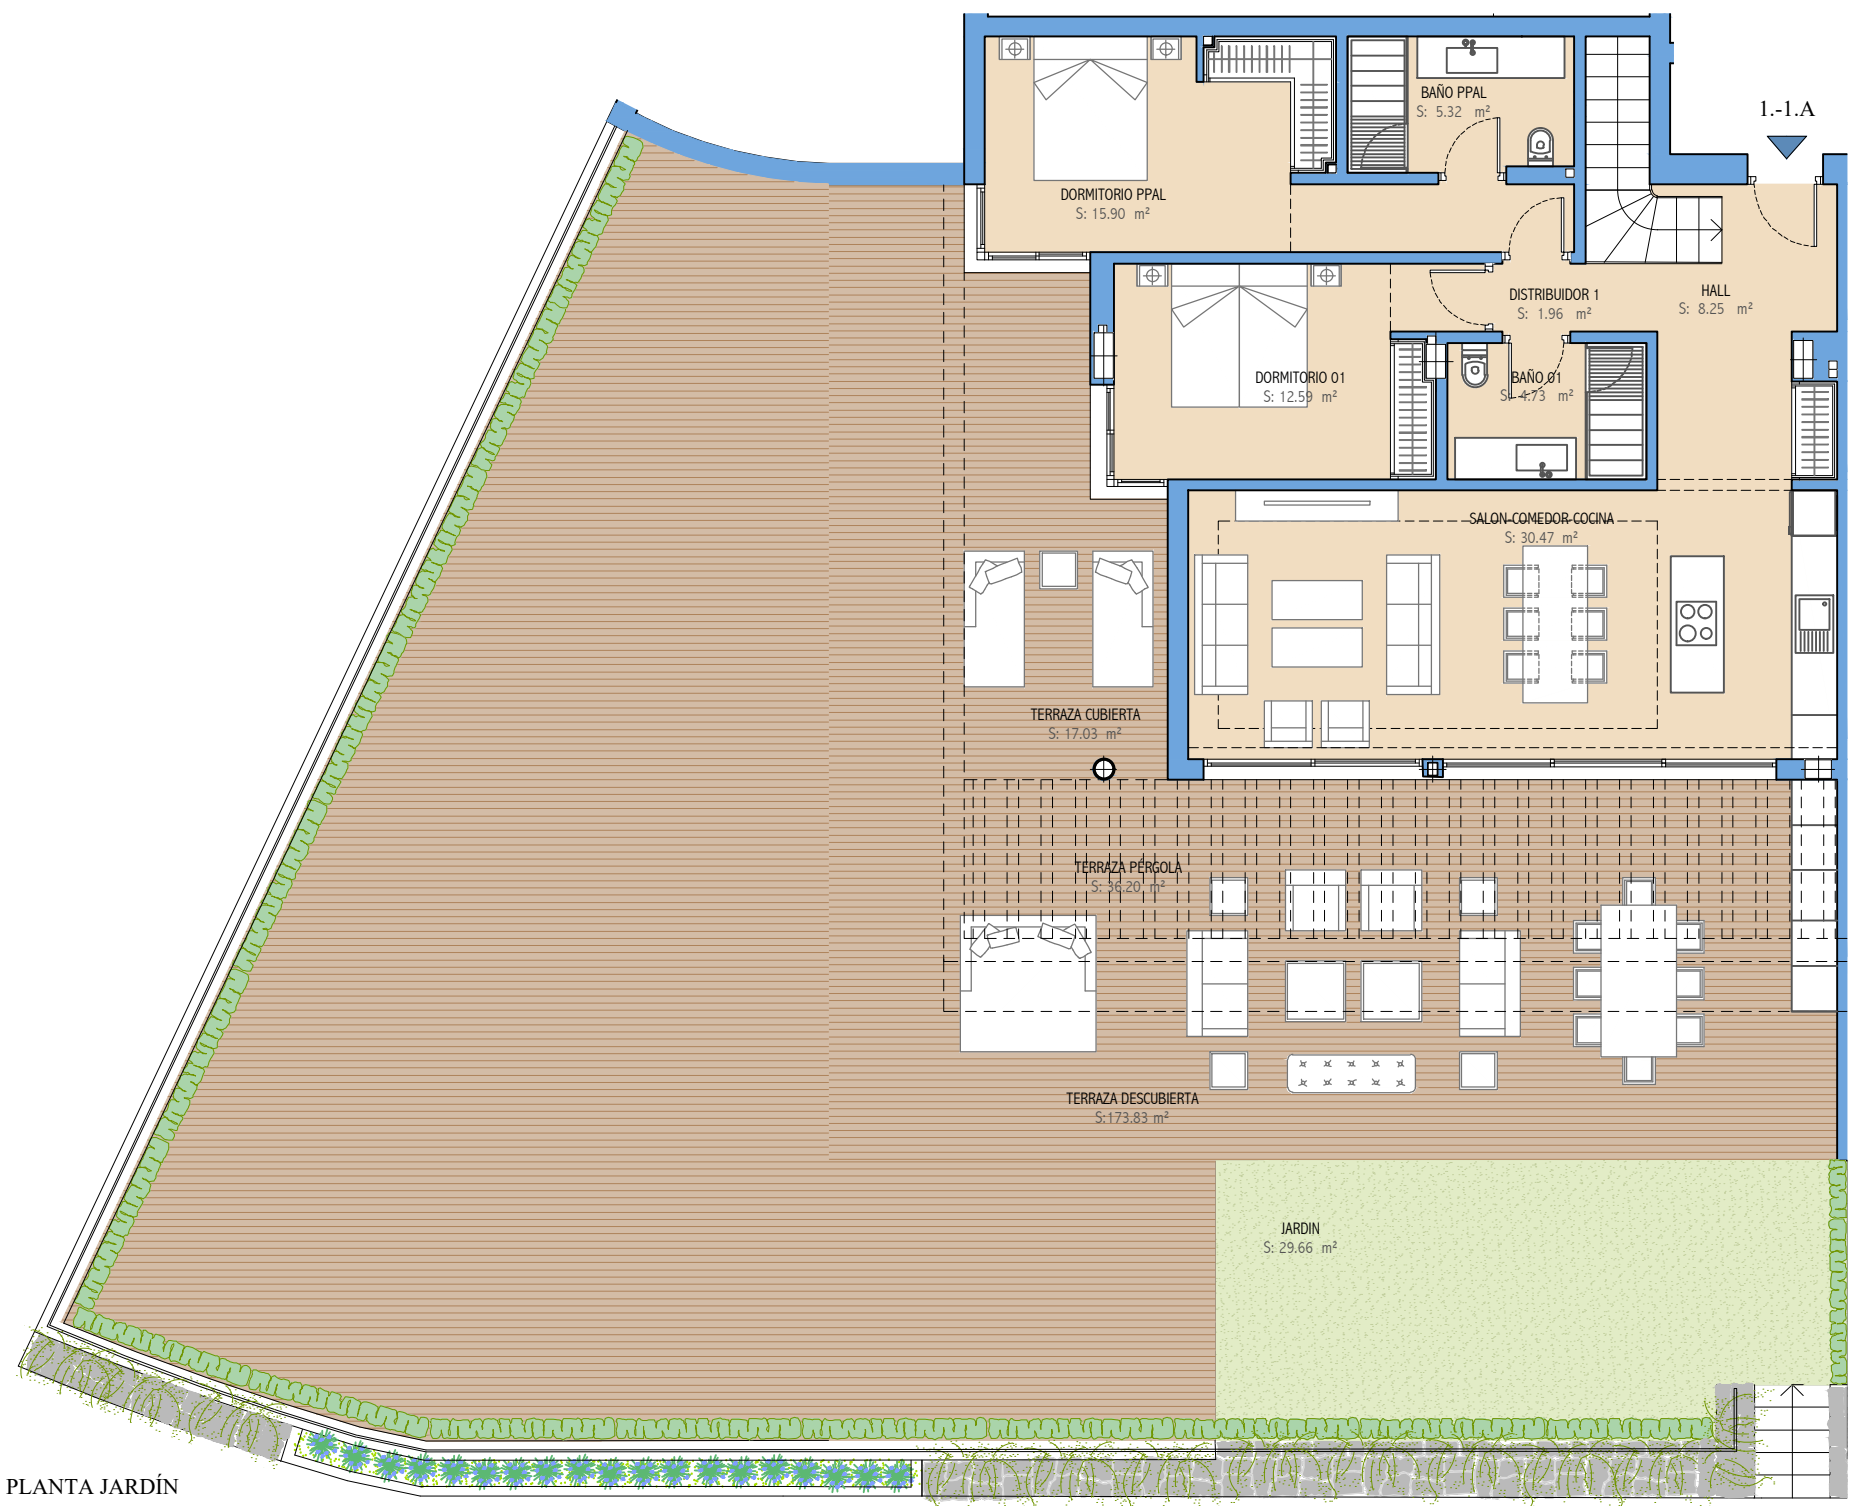

PLANTA JARDÍN





ABSOLUTE

ESTEPONA



AVDA. COSTA GALERA, 27 . ESTEPONA . MÁLAGA
PORTAL 1. P. JARDÍN Y SÓTANO. VIV. 1.-1.B
| 2 DORMITORIOS |

SUPERFICIES ÚTILES

INTERIOR		EXTERIOR	
VIVIENDA	TERRAZAS	JARDINES	TOTAL EXTERIOR
133,27 m ²	57,96 m ²	42,13 m ²	100,09 m ²


SUPERFICIES CONSTRUIDAS

INTERIOR		EXTERIOR	
VIVIENDA+ZCC	TERRAZAS	JARDINES	TOTAL EXTERIOR
178,88 m ²	59,70 m ²	52,63 m ²	112,33 m ²

SUPERFICIES ÚTILES SEGÚN DECRETO BOJA 218/2005

VIVIENDA	EXTERIORES
146,60 m ²	110,10 m ²

EMPLAZAMIENTO GENERAL

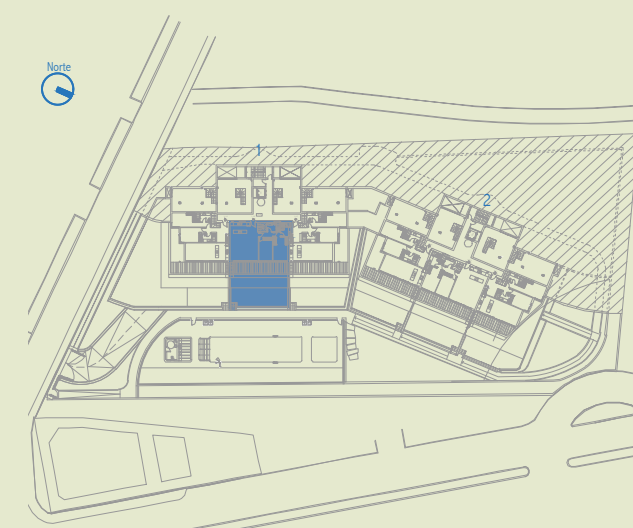

NOTA:
 1. LOS GIROS DE LAS PUERTAS Y LA DISTRIBUCION DE APARATOS SANITARIOS NO ES VINCULANTE.
 2. EL MOBILIARIO ES SOLO A TITULO INFORMATIVO.
 3. LA DIMENSION DE LOS PILARES NO ES PRECEPTIVA.
 4. LAS SUPERFICIES SON APROXIMADAS Y PODRÁN SUFRIR VARIACIONES POR NECESIDADES TÉCNICAS DURANTE LA EJECUCION DE LA OBRA.
 5. LOS DATOS DE DISTRIBUCION Y LINDEROS SON APROXIMADOS Y PUEDEN SUFRIR VARIACIONES COMO CONSECUENCIAS DE EXIGENCIAS COMERCIALES, JURIDICAS, TECNICAS O DE EJECUCIÓN DE PROYECTO.





ABSOLUTE

ESTEPONA



AVDA. COSTA GALERA, 27 . ESTEPONA . MÁLAGA
PORTAL 1. P. JARDÍN Y SÓTANO. VIV. 1.-1.C
| 2 DORMITORIOS |

SUPERFICIES ÚTILES

INTERIOR	EXTERIOR		
VIVIENDA	TERRAZAS	JARDINES	TOTAL EXTERIOR
113,20 m ²	87,44 m ²	40,79 m ²	128,23 m ²

SUPERFICIES CONSTRUIDAS

INTERIOR	EXTERIOR		
VIVIENDA+ZCC	TERRAZAS	JARDINES	TOTAL EXTERIOR
155,73 m ²	97,65 m ²	53,67 m ²	151,32 m ²


SUPERFICIES ÚTILES SEGÚN DECRETO BOJA 218/2005

VIVIENDA	EXTERIORES
124,52 m ²	141,05 m ²


EMPLAZAMIENTO GENERAL



NOTA:
 1. LOS GIROS DE LAS PUERTAS Y LA DISTRIBUCION DE APARATOS SANITARIOS NO ES VINCULANTE.
 2. EL MOBILIARIO ES SOLO A TITULO INFORMATIVO.
 3. LA DIMENSION DE LOS PILARES NO ES PRECEPTIVA.
 4. LAS SUPERFICIES SON APROXIMADAS Y PODRÁN SUFRIR VARIACIONES POR NECESIDADES TÉCNICAS DURANTE LA EJECUCION DE LA OBRA.
 5. LOS DATOS DE DISTRIBUCION Y LINDEROS SON APROXIMADOS Y PUEDEN SUFRIR VARIACIONES COMO CONSECUENCIAS DE EXIGENCIAS COMERCIALES, JURIDICAS, TECNICAS O DE EJECUCIÓN DE PROYECTO.

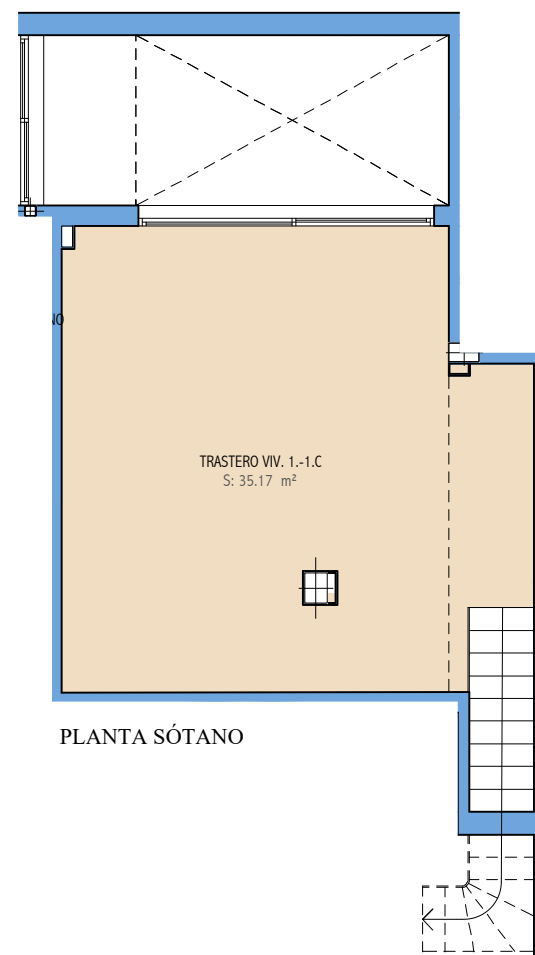

PLANTA SÓTANO

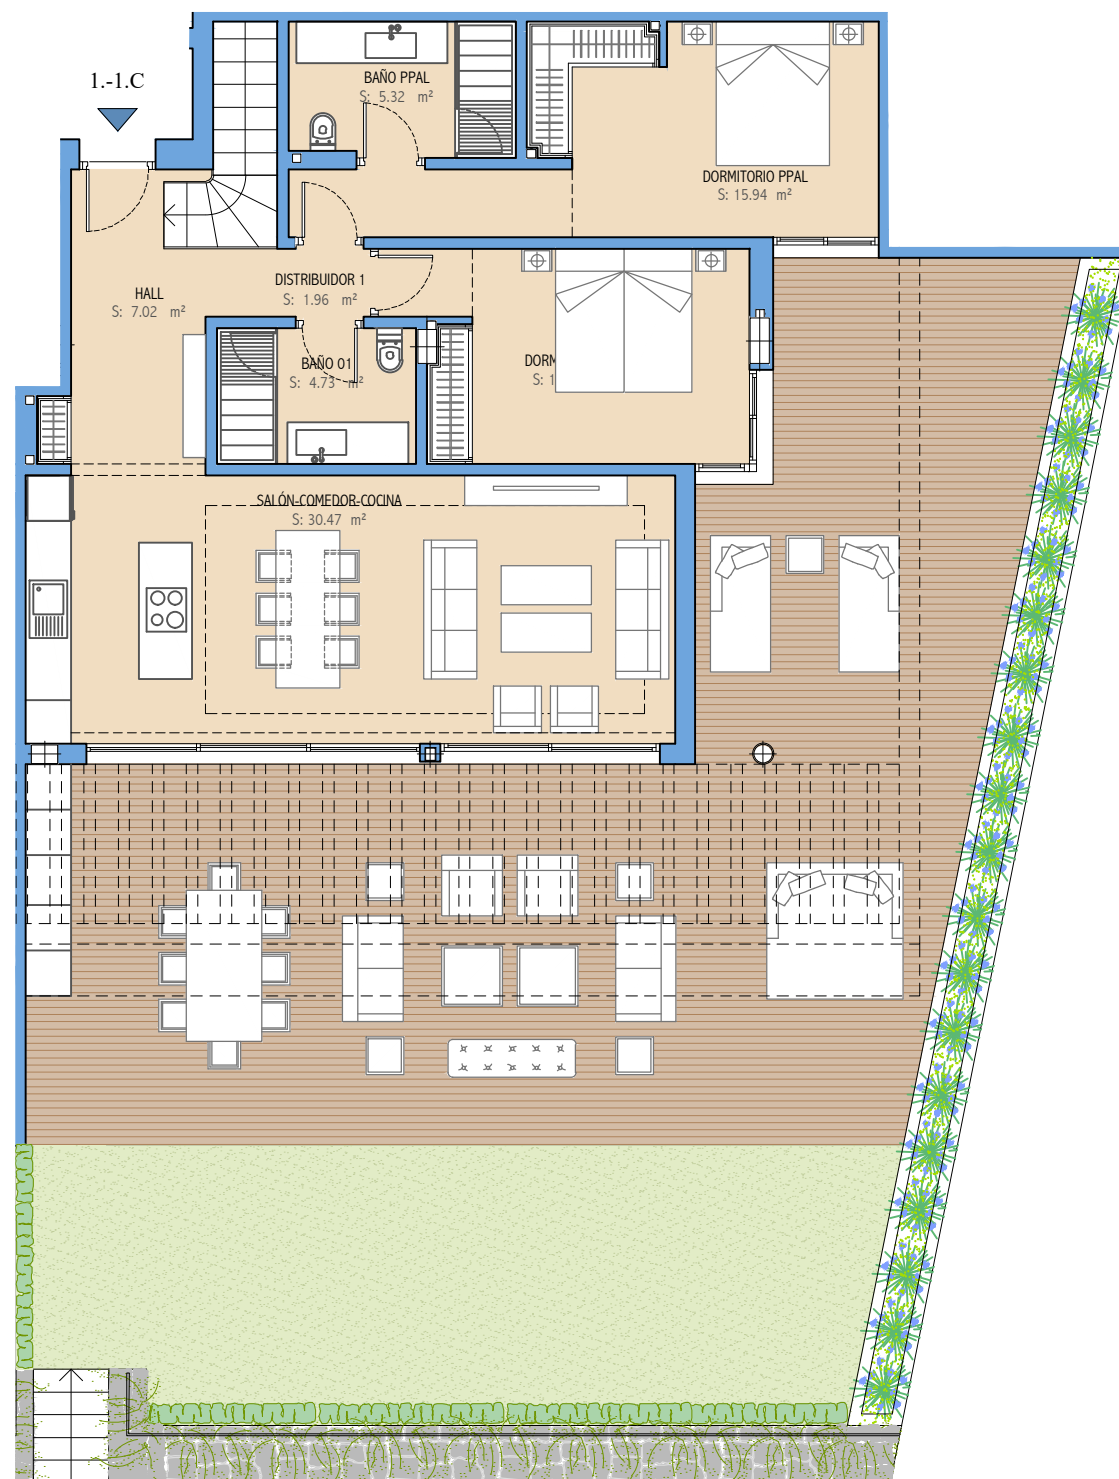

PLANTA JARDÍN





ABSOLUTE

ESTEPONA



AVDA. COSTA GALERA, 27 . ESTEPONA . MÁLAGA
PORTAL 1. P. PRIMERA. VIV. 1.1.A
| 2 DORMITORIOS |

SUPERFICIES ÚTILES

INTERIOR	EXTERIOR		
VIVIENDA	TERRAZAS	JARDINES	TOTAL EXTERIOR
81,44 m ²	61,97 m ²		61,97 m ²


SUPERFICIES CONSTRUIDAS

INTERIOR	EXTERIOR		
VIVIENDA+ZCC	TERRAZAS	JARDINES	TOTAL EXTERIOR
114,96 m ²	69,02 m ²		69,02 m ²

SUPERFICIES ÚTILES SEGÚN DECRETO BOJA 218/2005


VIVIENDA	EXTERIORES
89,58 m ²	68,17 m ²

EMPLAZAMIENTO GENERAL

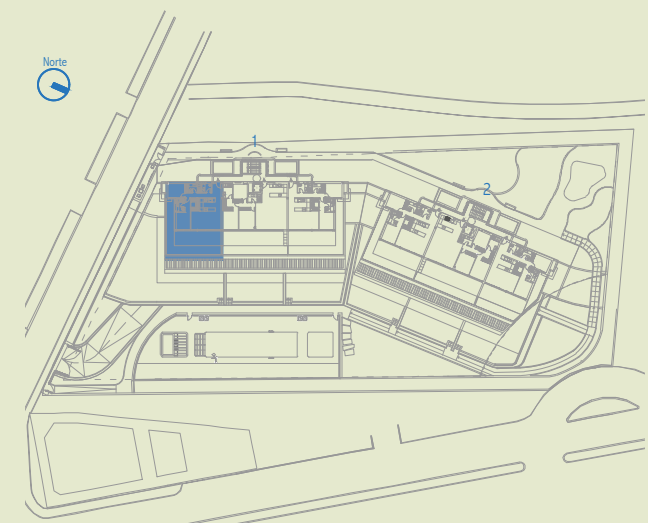

NOTA:

1. LOS GIROS DE LAS PUERTAS Y LA DISTRIBUCION DE APARATOS SANITARIOS NO ES VINCULANTE.
2. EL MOBILIARIO ES SOLO A TITULO INFORMATIVO.
3. LA DIMENSION DE LOS PILARES NO ES PRECEPTIVA.
4. LAS SUPERFICIES SON APROXIMADAS Y PODRÁN SUFRIR VARIACIONES POR NECESIDADES TÉCNICAS DURANTE LA EJECUCION DE LA OBRA.
5. LOS DATOS DE DISTRIBUCION Y LINDEROS SON APROXIMADOS Y PUEDEN SUFRIR VARIACIONES COMO CONSECUENCIAS DE EXIGENCIAS COMERCIALES, JURIDICAS, TECNICAS O DE EJECUCIÓN DE PROYECTO.

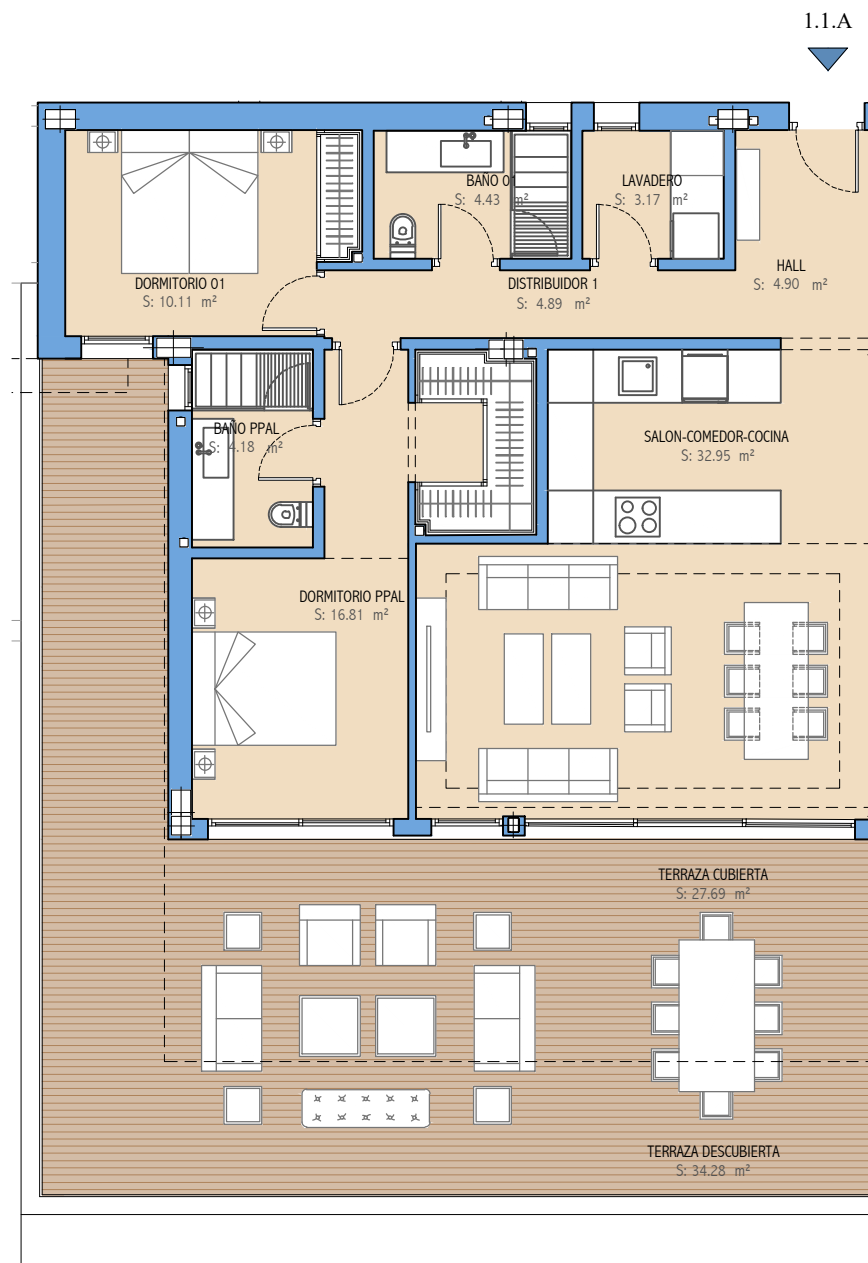

PLANTA PRIMERA






ABSOLUTE

ESTEPONA



AVDA. COSTA GALERA, 27 . ESTEPONA . MÁLAGA
PORTAL 1. P. PRIMERA. VIV. 1.1.B
| 3 DORMITORIOS |

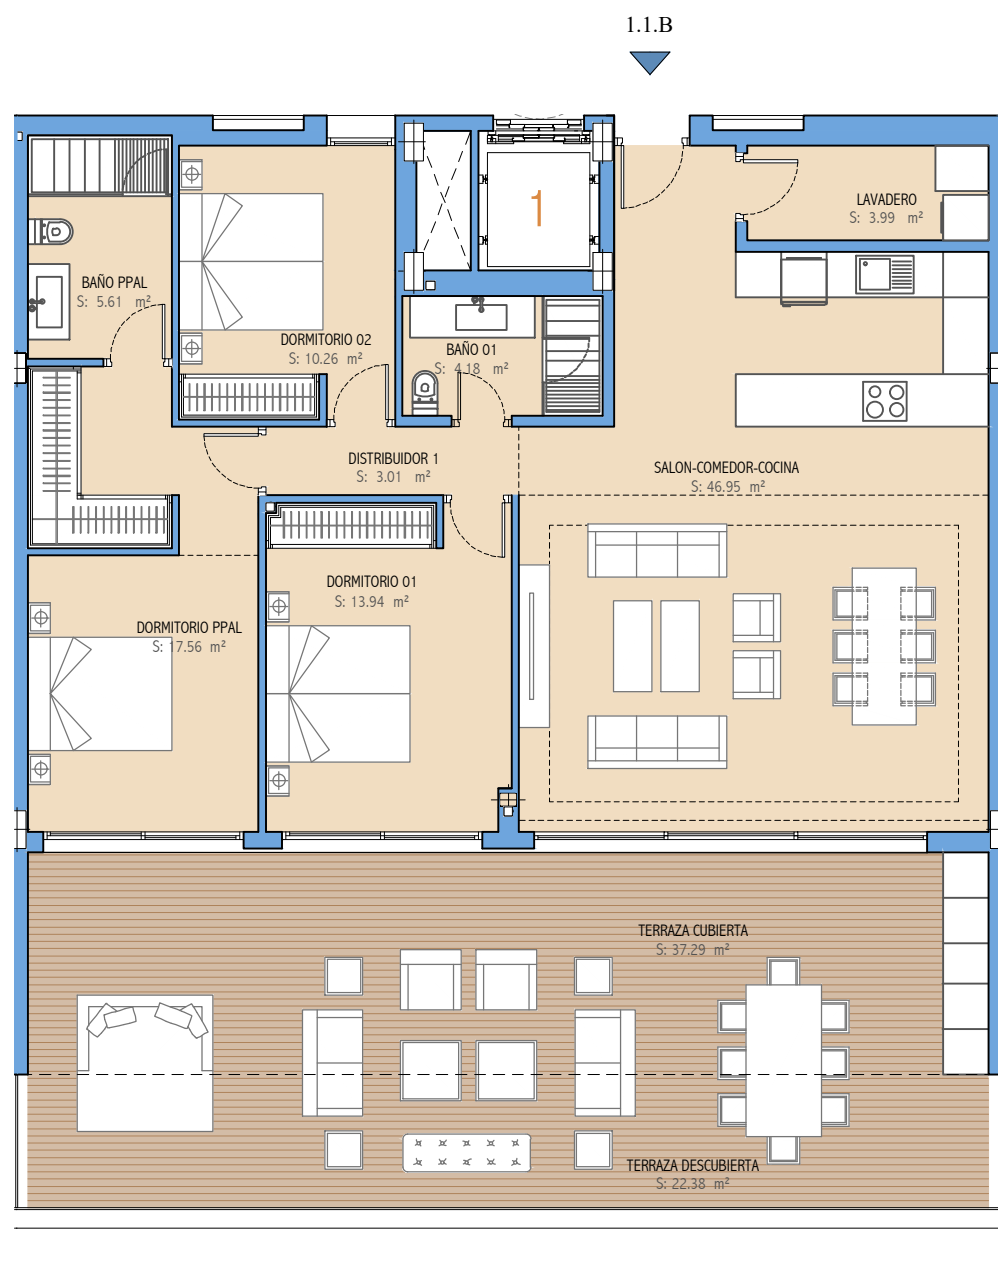

PLANTA PRIMERA

SUPERFICIES ÚTILES

INTERIOR	EXTERIOR		
VIVIENDA	TERRAZAS	JARDINES	TOTAL EXTERIOR
105,50 m ²	59,67 m ²		59,67 m ²


SUPERFICIES CONSTRUIDAS

INTERIOR	EXTERIOR		
VIVIENDA+ZCC	TERRAZAS	JARDINES	TOTAL EXTERIOR
143,55 m ²	64,81 m ²		64,81 m ²

SUPERFICIES ÚTILES SEGÚN DECRETO BOJA 218/2005

VIVIENDA	EXTERIORES
116,05 m ²	65,64 m ²

EMPLAZAMIENTO GENERAL

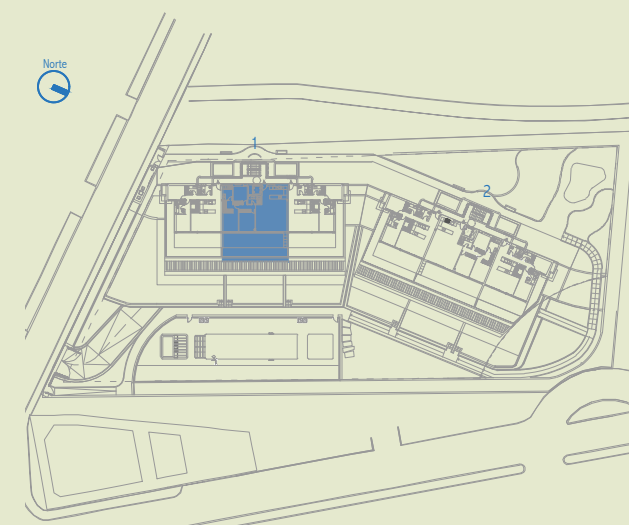

NOTA:

1. LOS GIROS DE LAS PUERTAS Y LA DISTRIBUCION DE APARATOS SANITARIOS NO ES VINCULANTE.
2. EL MOBILIARIO ES SOLO A TITULO INFORMATIVO.
3. LA DIMENSION DE LOS PILARES NO ES PRECEPTIVA.
4. LAS SUPERFICIES SON APROXIMADAS Y PODRÁN SUFRIR VARIACIONES POR NECESIDADES TÉCNICAS DURANTE LA EJECUCION DE LA OBRA.
5. LOS DATOS DE DISTRIBUCION Y LINDEROS SON APROXIMADOS Y PUEDEN SUFRIR VARIACIONES COMO CONSECUENCIAS DE EXIGENCIAS COMERCIALES, JURIDICAS, TECNICAS O DE EJECUCIÓN DE PROYECTO.



ABSOLUTE

ESTEPONA



AVDA. COSTA GALERA, 27 . ESTEPONA . MÁLAGA
PORTAL 1. P. PRIMERA. VIV. 1.1.C
| 2 DORMITORIOS |

SUPERFICIES ÚTILES

INTERIOR	EXTERIOR		
VIVIENDA	TERRAZAS	JARDINES	TOTAL EXTERIOR
81,44 m ²	61,97 m ²		61,97 m ²


SUPERFICIES CONSTRUIDAS

INTERIOR	EXTERIOR		
VIVIENDA+ZCC	TERRAZAS	JARDINES	TOTAL EXTERIOR
114,96 m ²	69,02 m ²		69,02 m ²

SUPERFICIES ÚTILES SEGÚN DECRETO BOJA 218/2005


VIVIENDA	EXTERIORES
89,58 m ²	68,17 m ²

EMPLAZAMIENTO GENERAL

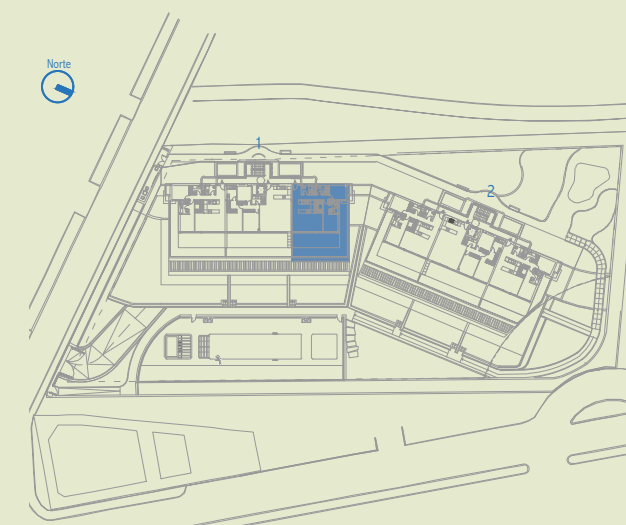

NOTA:

1. LOS GIROS DE LAS PUERTAS Y LA DISTRIBUCION DE APARATOS SANITARIOS NO ES VINCULANTE.
2. EL MOBILIARIO ES SOLO A TITULO INFORMATIVO.
3. LA DIMENSION DE LOS PILARES NO ES PRECEPTIVA.
4. LAS SUPERFICIES SON APROXIMADAS Y PODRÁN SUFRIR VARIACIONES POR NECESIDADES TÉCNICAS DURANTE LA EJECUCION DE LA OBRA.
5. LOS DATOS DE DISTRIBUCION Y LINDEROS SON APROXIMADOS Y PUEDEN SUFRIR VARIACIONES COMO CONSECUENCIAS DE EXIGENCIAS COMERCIALES, JURIDICAS, TECNICAS O DE EJECUCIÓN DE PROYECTO.

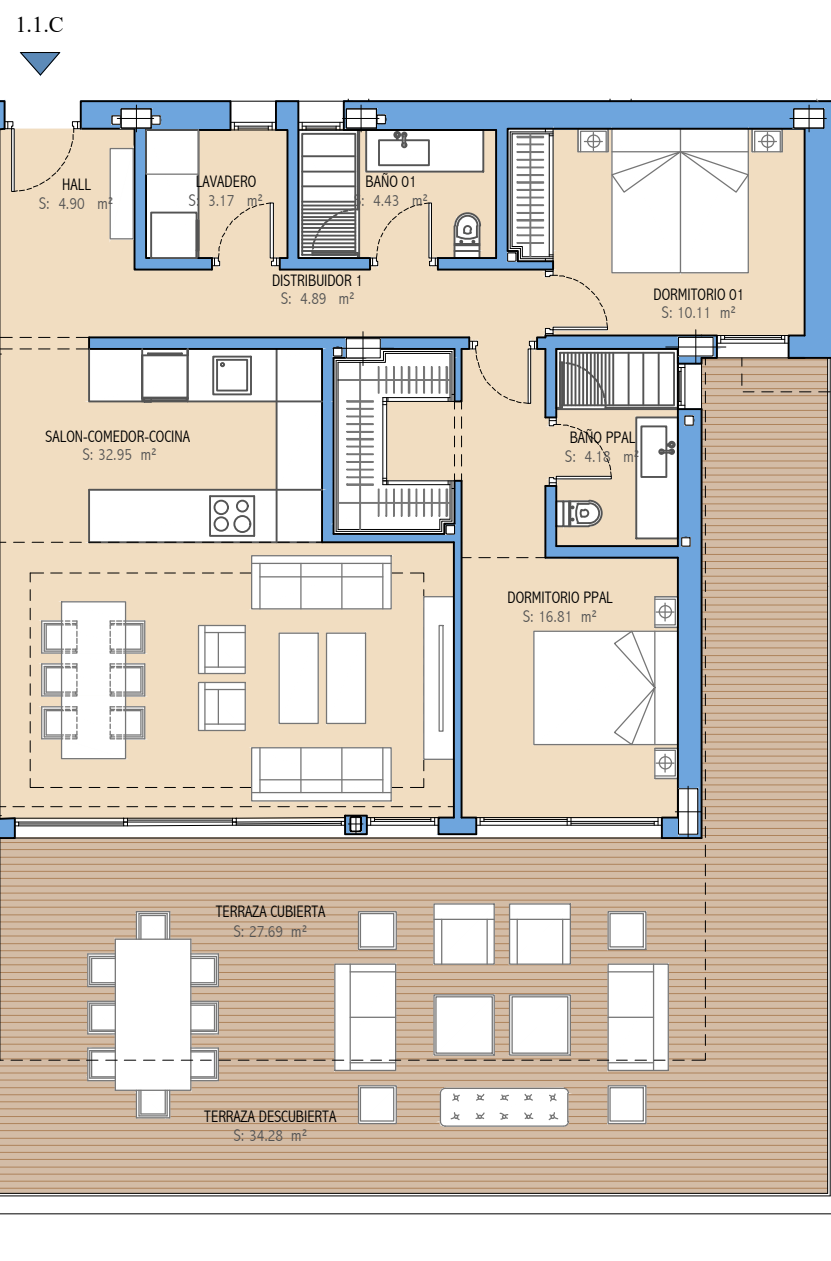

PLANTA PRIMERA






ABSOLUTE

ESTEPONA



AVDA. COSTA GALERA, 27 . ESTEPONA . MÁLAGA
PORTAL 1. P. ACCESO Y JARDÍN. VIV. 1.0.A
| 2 DORMITORIOS |

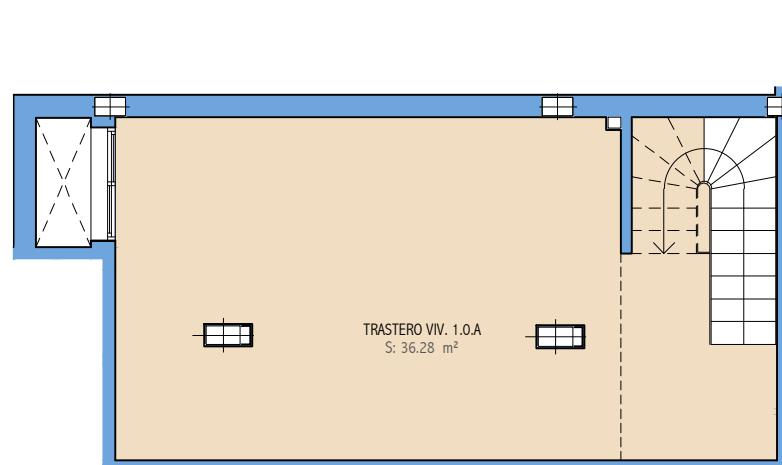

PLANTA JARDÍN



PLANTA ACCESO

SUPERFICIES ÚTILES

INTERIOR		EXTERIOR	
VIVIENDA	TERRAZAS	JARDINES	TOTAL EXTERIOR
114,77 m ²	66,05 m ²	14,18 m ²	80,23 m ²

SUPERFICIES CONSTRUIDAS

INTERIOR		EXTERIOR	
VIVIENDA+ZCC	TERRAZAS	JARDINES	TOTAL EXTERIOR
160,07 m ²	72,20 m ²	17,35 m ²	89,55 m ²

SUPERFICIES ÚTILES SEGÚN DECRETO BOJA 218/2005

VIVIENDA	EXTERIORES
126,25 m ²	88,25 m ²

EMPLAZAMIENTO GENERAL



NOTA:
 1. LOS GIROS DE LAS PUERTAS Y LA DISTRIBUCION DE APARATOS SANITARIOS NO ES VINCULANTE.
 2. EL MOBILIARIO ES SOLO A TITULO INFORMATIVO.
 3. LA DIMENSION DE LOS PILARES NO ES PRECEPTIVA.
 4. LAS SUPERFICIES SON APROXIMADAS Y PODRÁN SUFRIR VARIACIONES POR NECESIDADES TÉCNICAS DURANTE LA EJECUCION DE LA OBRA.
 5. LOS DATOS DE DISTRIBUCION Y LINDEROS SON APROXIMADOS Y PUEDEN SUFRIR VARIACIONES COMO CONSECUENCIAS DE EXIGENCIAS COMERCIALES, JURIDICAS, TECNICAS O DE EJECUCIÓN DE PROYECTO.

