



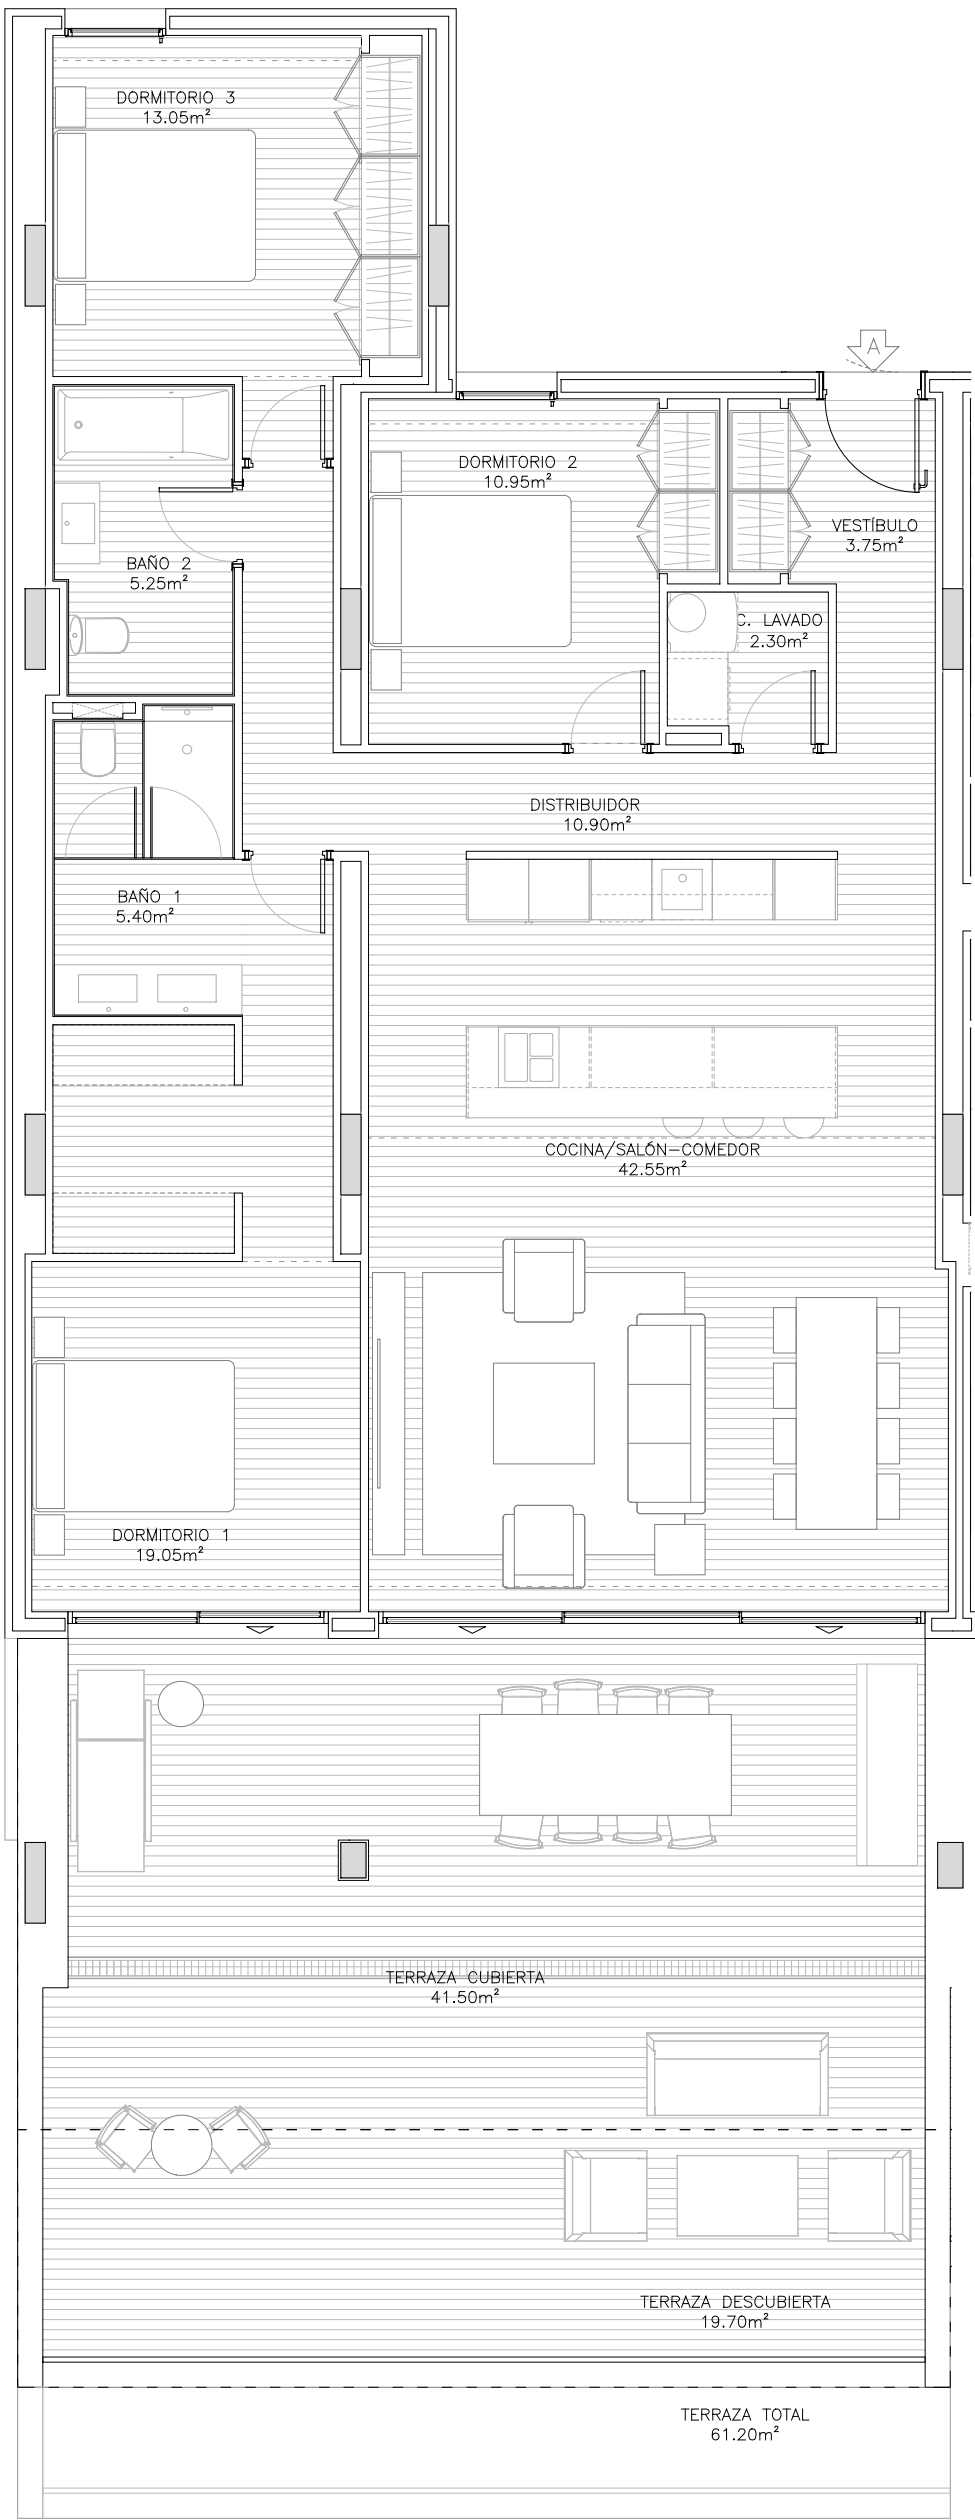



NUBAY

APARTMENTS & VILLAS

Sup. Construida Total BOJA.....	168,00m²
Sup. Construida Cerrada Vivienda.....	133,20m²
Sup. Construida Cerrada Vivienda con PP.ZZ.CC.....	154,68m²
Sup. útil Cerrada Vivienda.....	113,20m²
Sup. útil Abierta (Terraza).....	61,20m²

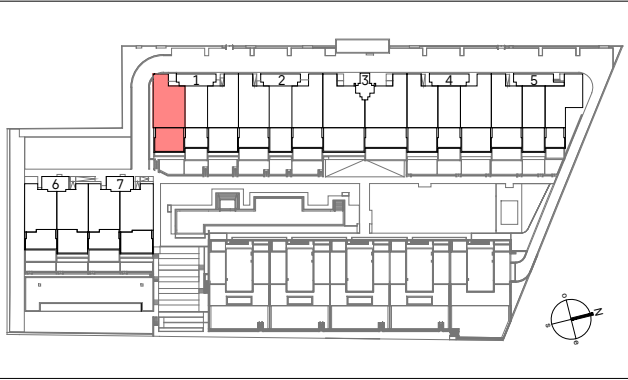


- Planos orientativos, sujetos a modificaciones técnicas y de diseño a criterio de la dirección facultativa.
- Disposición y dimensiones de huecos en fachadas orientativas, pueden sufrir modificaciones en la redacción del proyecto definitivo.
- La vegetación y el mobiliario, a excepción de la cocina, que se ajustará a la descripción mencionada en la memoria de calidades, tienen carácter exclusivamente estético, no siendo en ningún caso objeto de compraventa.

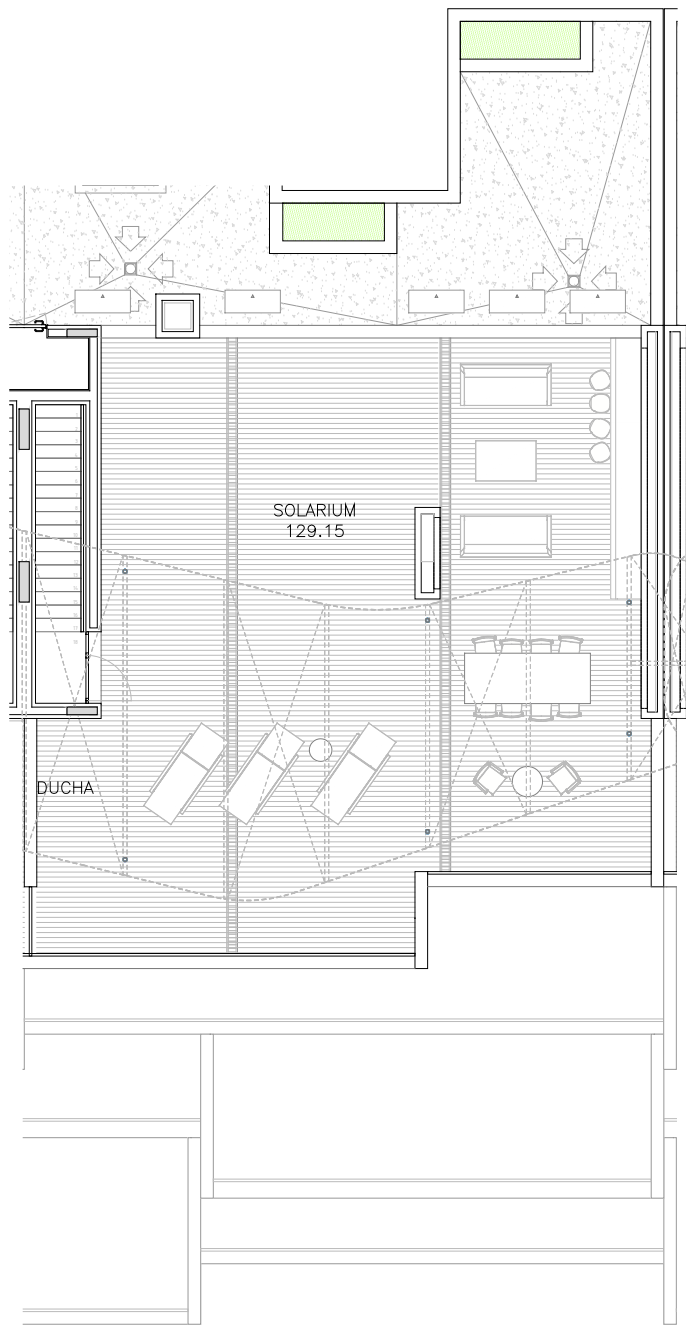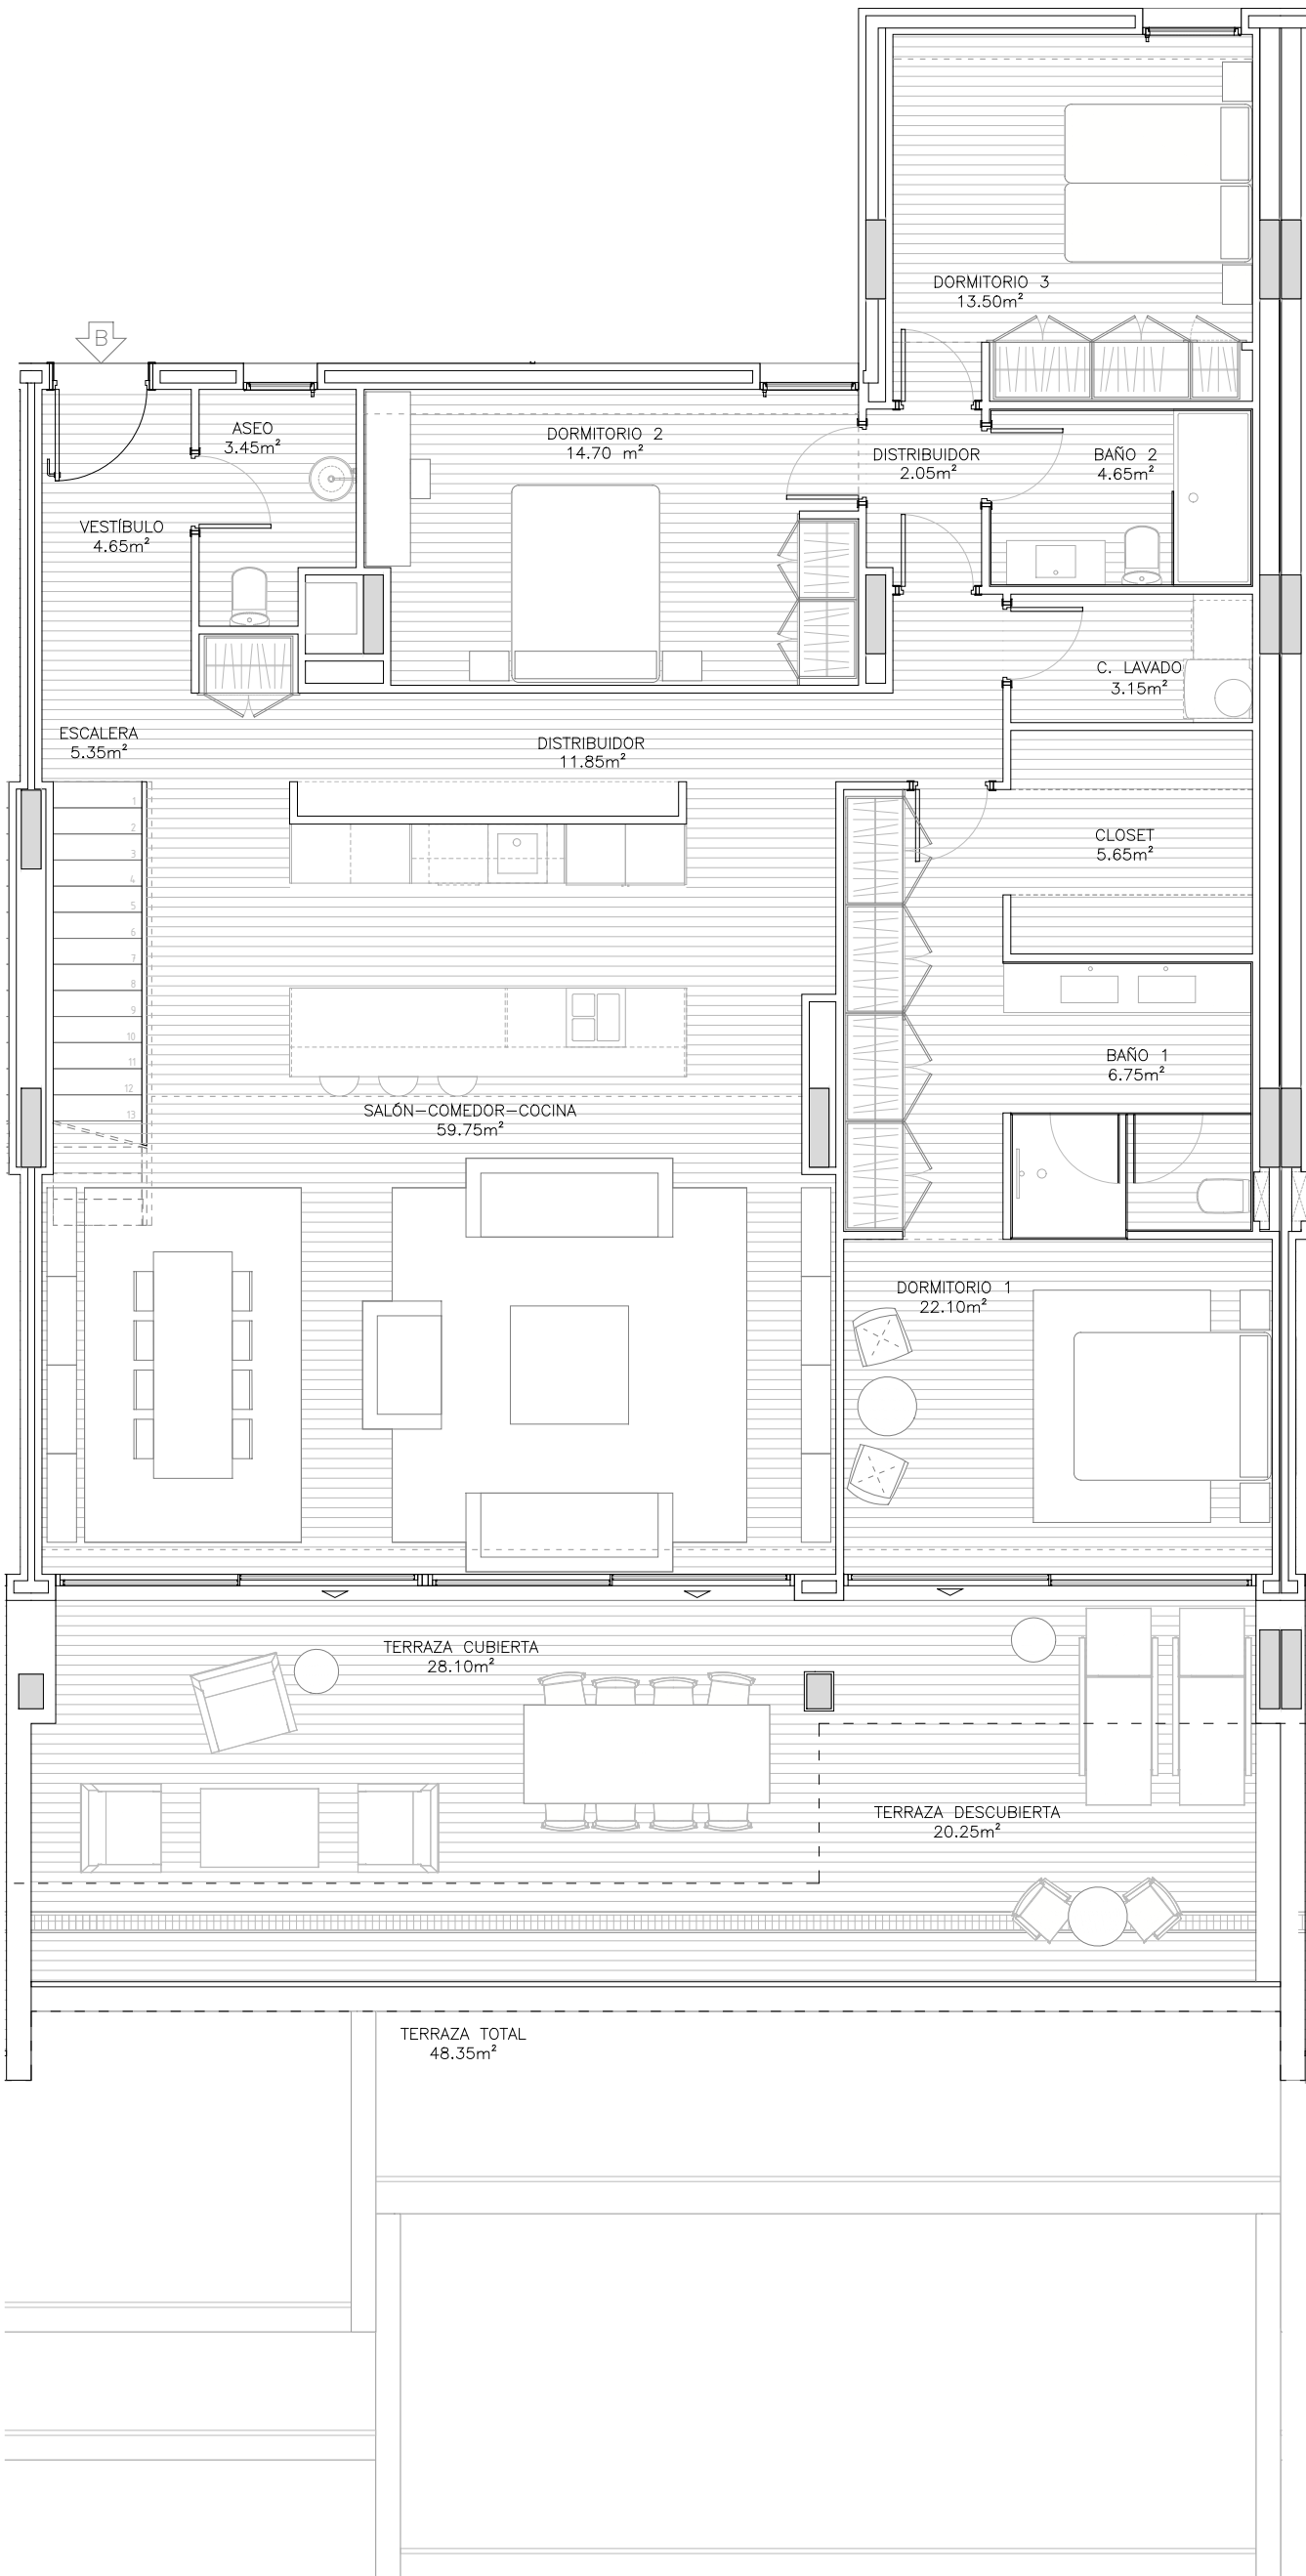



NUBAY

APARTMENTS & VILLAS

Sup. Construida Total BOJA.....	226,17m²
Sup. Construida Cerrada Vivienda.....	174,84m²
Sup. Construida Cerrada Vivienda con PP.ZZ.CC.....	208,69m²
Sup. útil Cerrada Vivienda.....	157,60m²
Sup. útil Abierta (Terraza).....	177,50m²

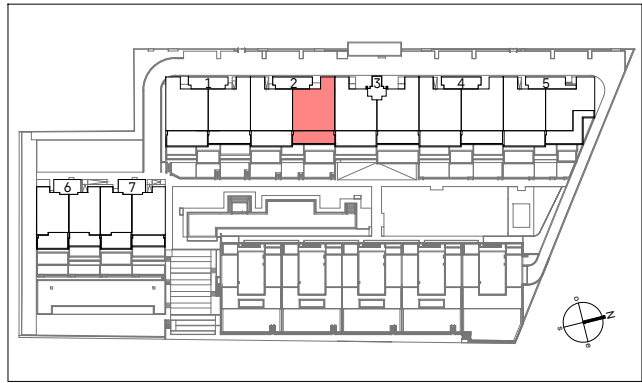


- Planos orientativos, sujetos a modificaciones técnicas y de diseño a criterio de la dirección facultativa.
- Disposición y dimensiones de huecos en fachadas orientativas, pueden sufrir modificaciones en la redacción del proyecto definitivo.
- La vegetación y el mobiliario, a excepción de la cocina, que se ajustará a la descripción mencionada en la memoria de calidades, tienen carácter exclusivamente estético, no siendo en ningún caso objeto de compraventa.

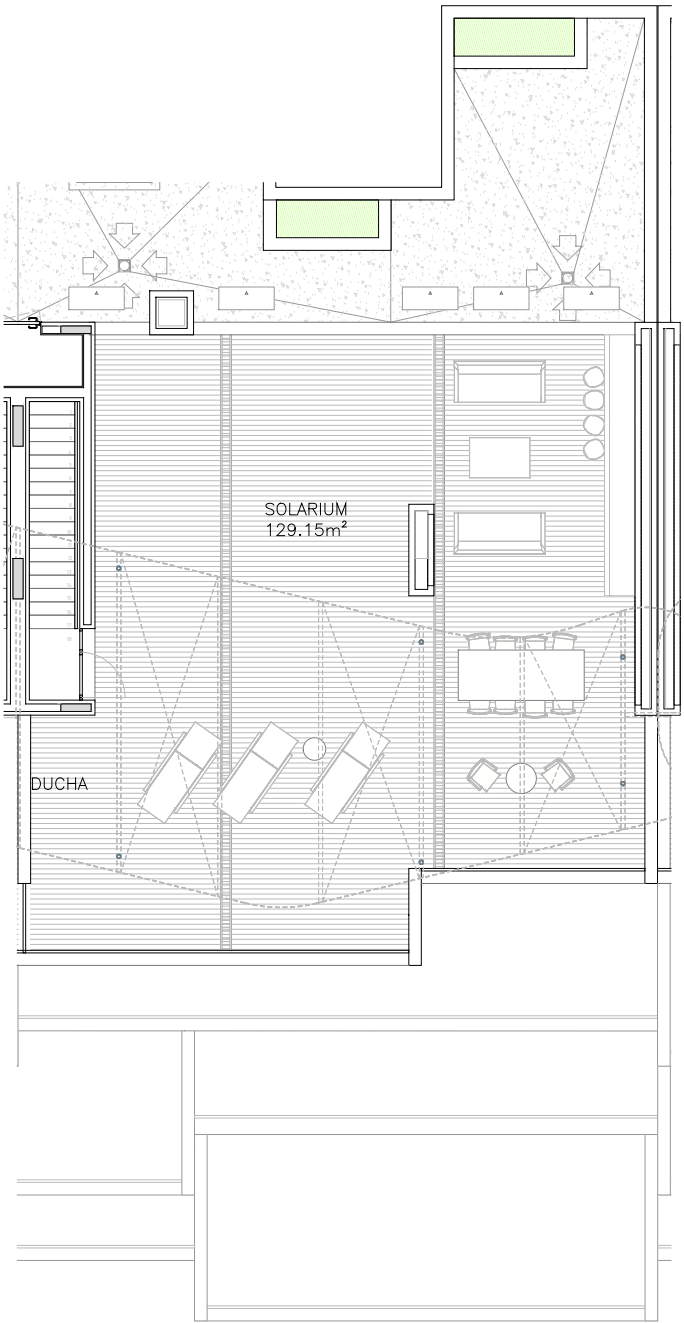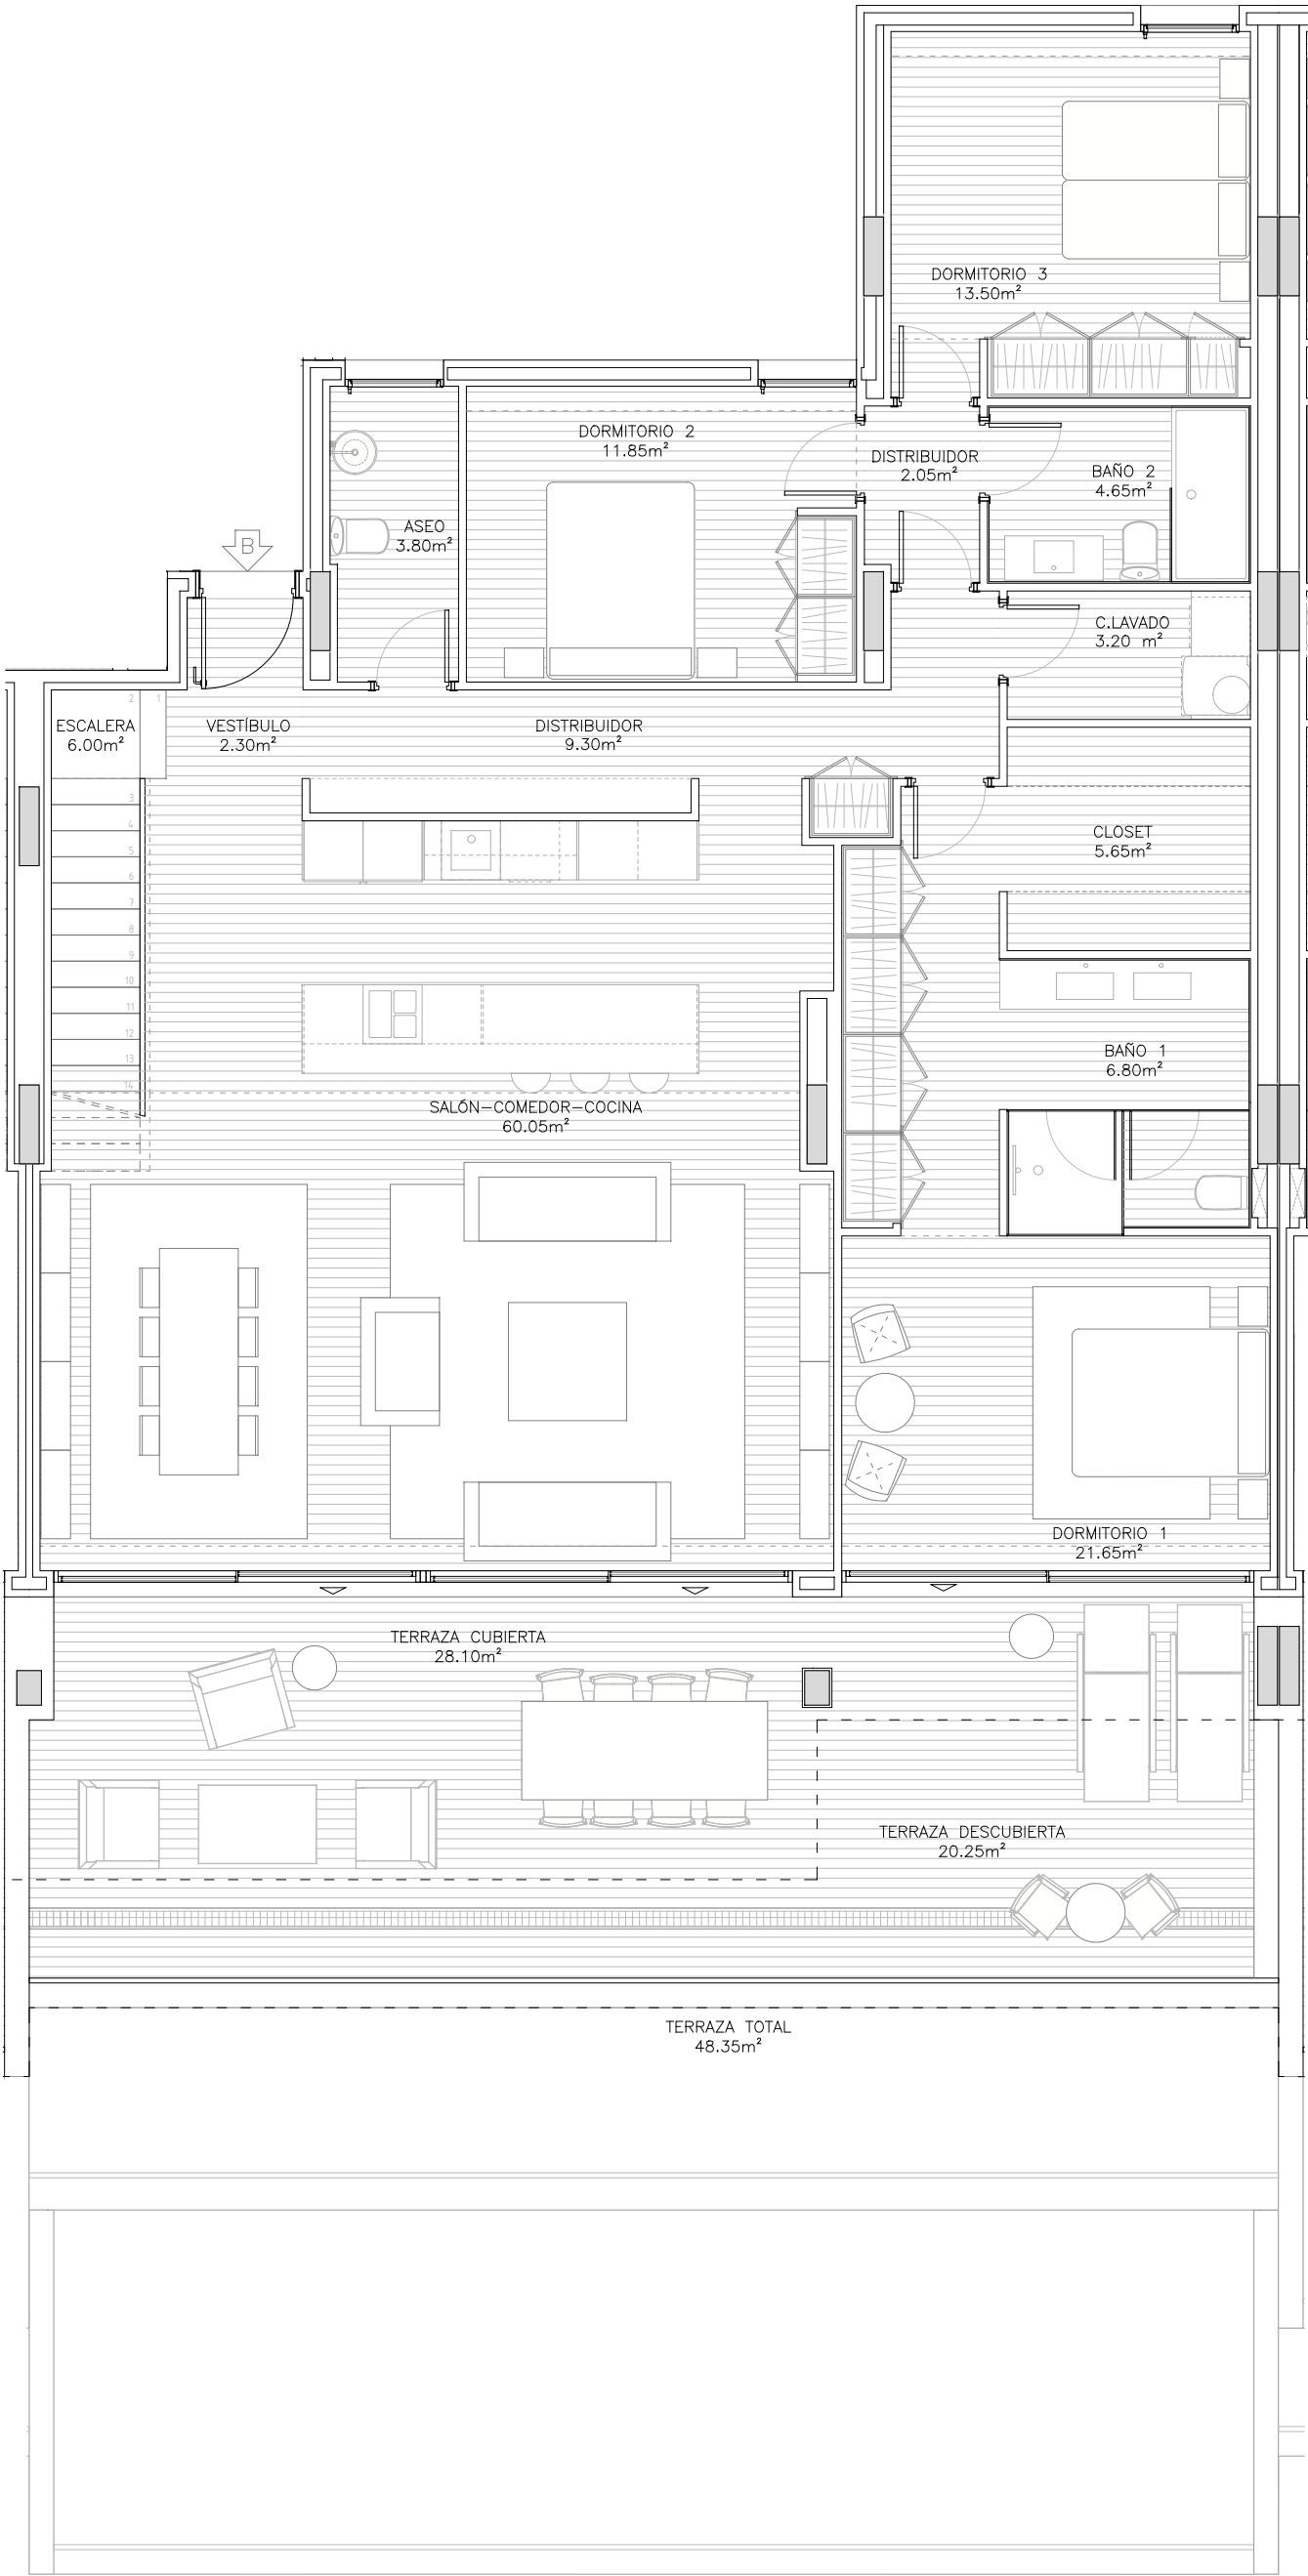



NUBAY

APARTMENTS & VILLAS

Sup. Construida Total BOJA.....	210,91m²
Sup. Construida Cerrada Vivienda.....	167,23m²
Sup. Construida Cerrada Vivienda con PP.ZZ.CC.....	194,19m²
Sup. útil Cerrada Vivienda.....	150,80m²
Sup. útil Abierta (Terraza).....	177,50m²

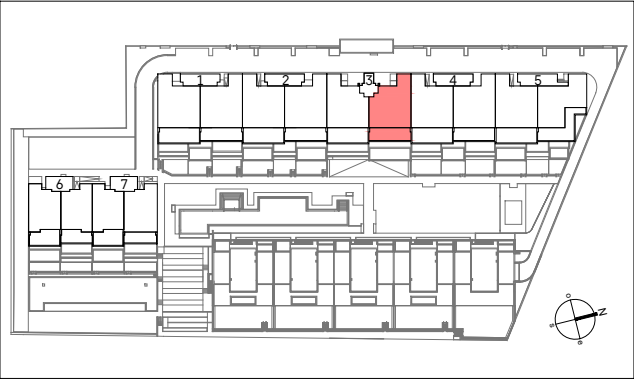


- Planos orientativos, sujetos a modificaciones técnicas y de diseño a criterio de la dirección facultativa.
- Disposición y dimensiones de huecos en fachadas orientativas, pueden sufrir modificaciones en la redacción del proyecto definitivo.
- La vegetación y el mobiliario, a excepción de la cocina, que se ajustará a la descripción mencionada en la memoria de calidades, tienen carácter exclusivamente estético, no siendo en ningún caso objeto de compraventa.

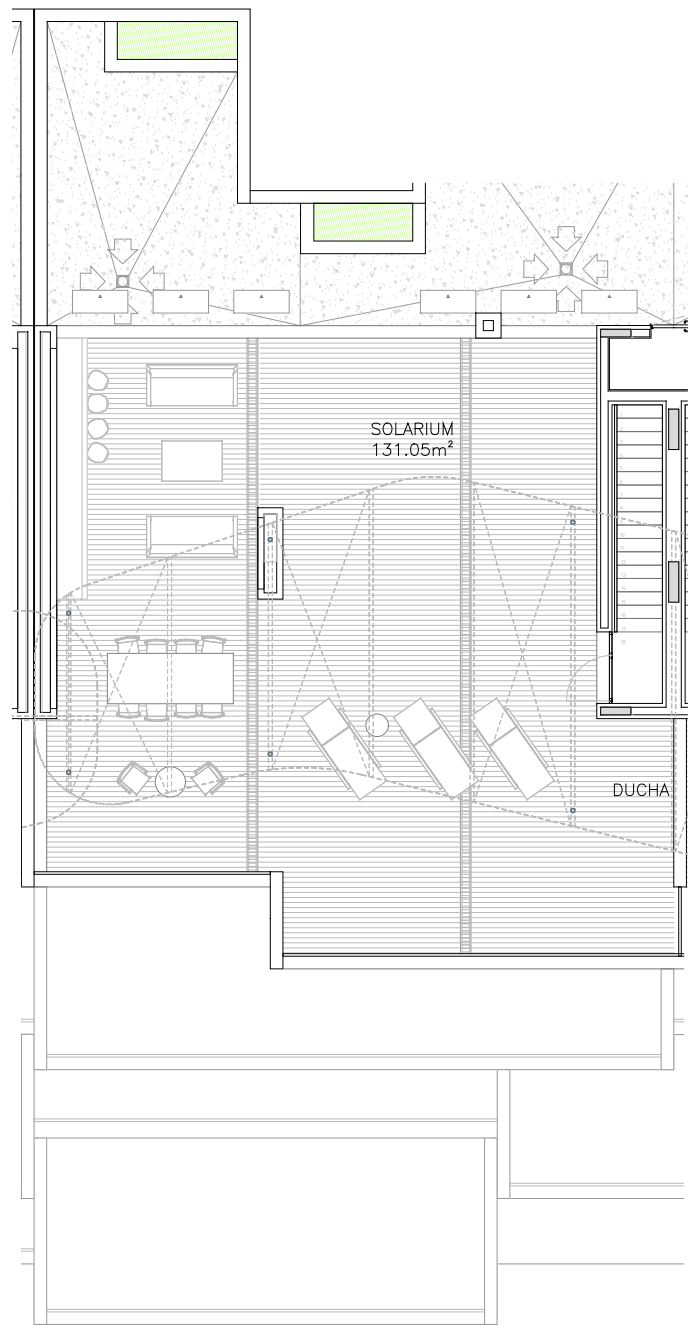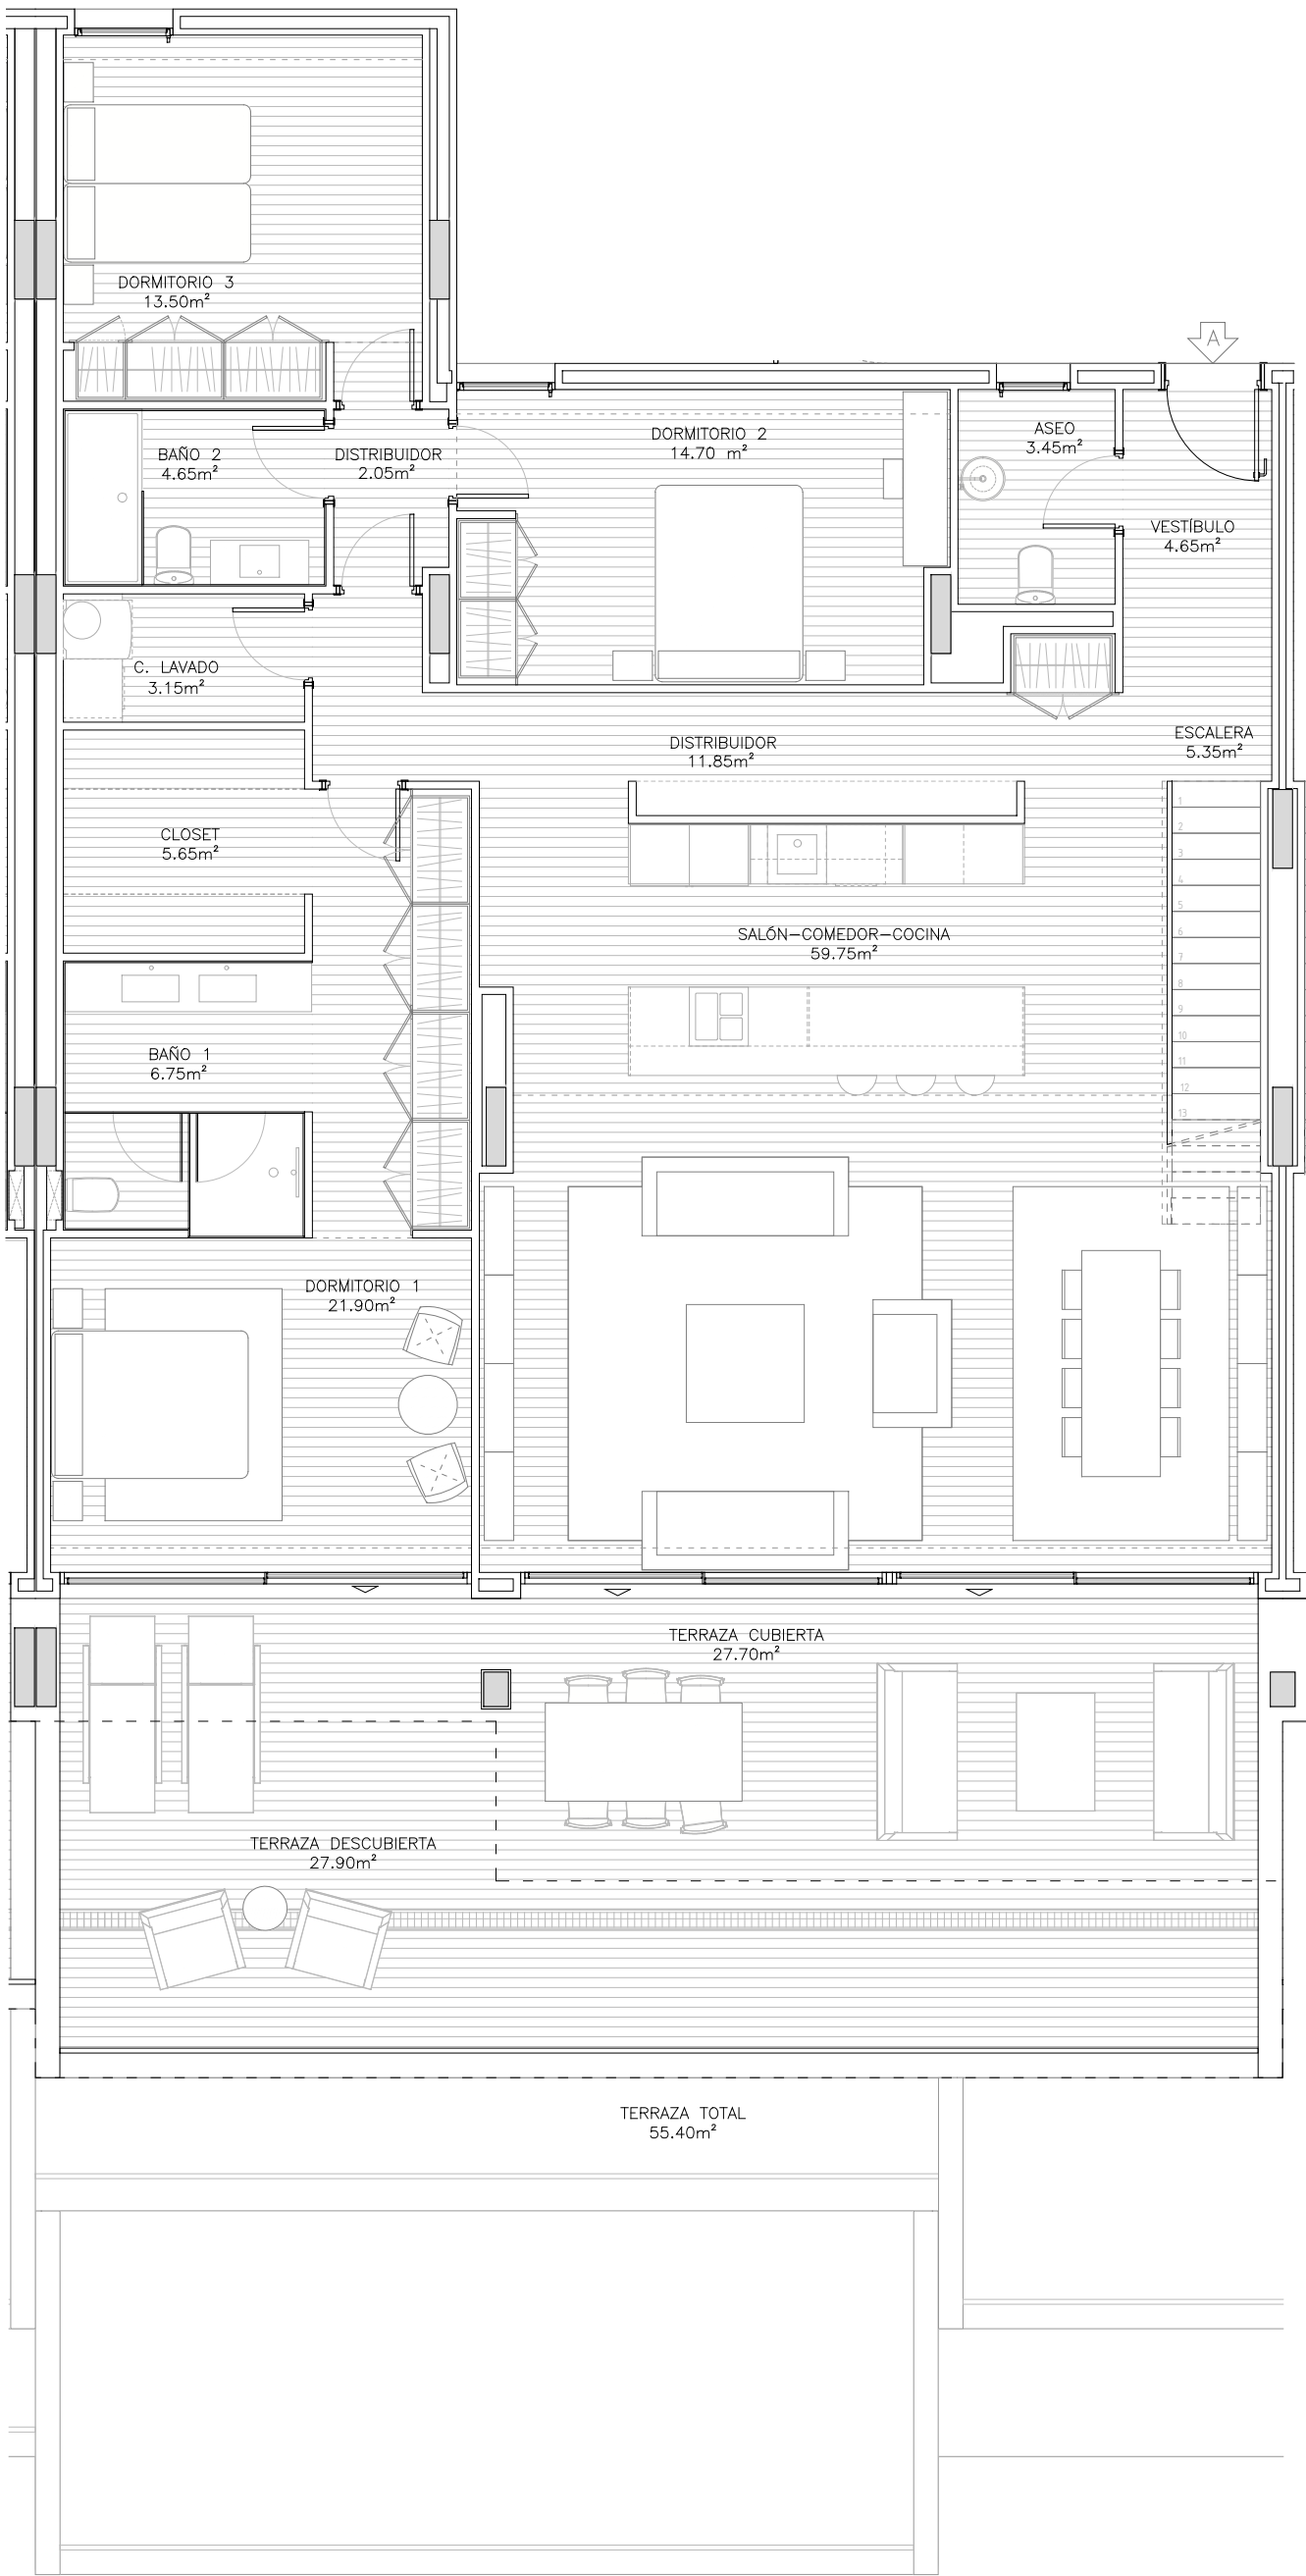

NUBAY

APARTMENTS & VILLAS

Sup. Construida Total BOJA.....	220,51m²
Sup. Construida Cerrada Vivienda.....	174,84m²
Sup. Construida Cerrada Vivienda con PP.ZZ.CC.....	203,03m²
Sup. útil Cerrada Vivienda.....	157,40m²
Sup. útil Abierta (Terraza).....	186,65m²

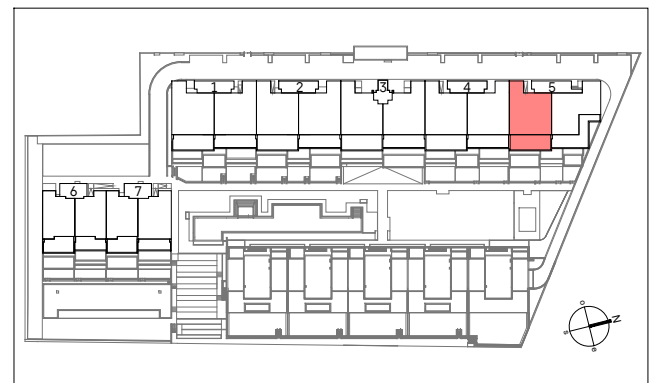

- Planos orientativos, sujetos a modificaciones técnicas y de diseño a criterio de la dirección facultativa.
- Disposición y dimensiones de huecos en fachadas orientativas, pueden sufrir modificaciones en la redacción del proyecto definitivo.
- La vegetación y el mobiliario, a excepción de la cocina, que se ajustará a la descripción mencionada en la memoria de calidades, tienen carácter exclusivamente estético, no siendo en ningún caso objeto de compraventa.