


ALTOS DEL CHAPARRAL

LIVING WELL

- 01 CAR ENTRANCE AND COURTESY PARKING
- 02 MAIN PEDESTRIAN ENTRANCE
- 03 CAR ENTRANCE
- 04 GYM
- 05 SPA WITH HEATED POOL AND SAUNA
- 06 SOCIAL LOUNGE AND COWORKING
- 07 YOGA TERRACE
- 08 SOCIAL TERRACE
- 09 GOURMET TERRACE AND CHILLOUT
- 10 CHILDREN'S AREA
- 11 CENTRAL SQUARE
- 12 ENTRANCE TO THE POOL WITH POND
- 13 SWIMMING POOL
- 14 LEISURE POOL
- 15 SOLARIUM
- 16 BEACH VOLLEY AND PADDEL
- 17 ORGANIC VEGETABLE GARDENS
- 18 PUTTING GREEN
- 19 VIEWPOINT - READING AREA
- 20 FOOTPATH
- 21 COMMUNITY CAR PARK
- 22 NATURAL AREAS



LIVING WELL

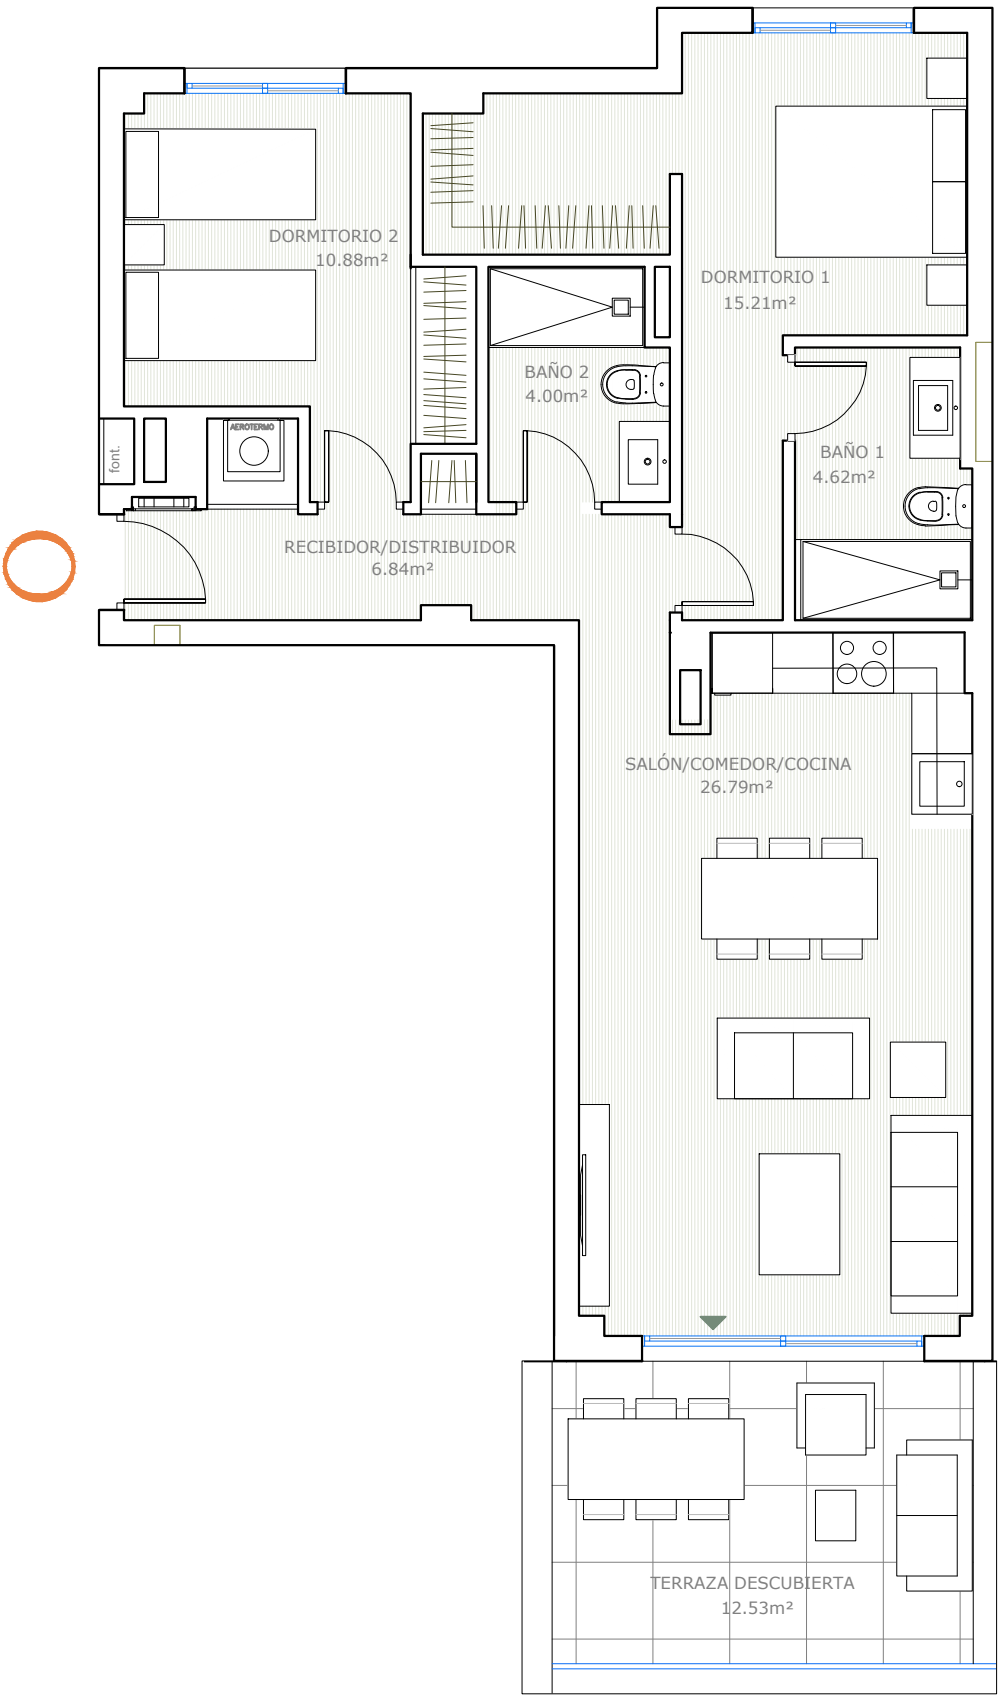

PORTAL 5 - Planta Segunda
2 Dormitorios, 2 Baños


SUP. CONSTRUIDA INTERIOR	80,73 m ²
SUP. CONSTRUIDA EXTERIOR	14,66 m ²
TOTAL SUP. CONSTRUIDA	95,39 m ²

SUPERFICIE ÚTIL VIVIENDA	68,34 m ²
SUP. TERRAZA CUBIERTA	0,00 m ²
SUP. TERRAZA DESCUBIERTA	12,53 m ²
TOTAL SUP. ÚTILES	80,87 m ²

SUP. ÚTIL VIVIENDA D 218/2005	74,61 m ²
----------------------------------	----------------------

SUP. CONS VIV. + pp ZZCC D 218/2005	101,38 m ²
--	-----------------------


Superficies calculadas conforme al Decreto 218/2005 de Andalucía

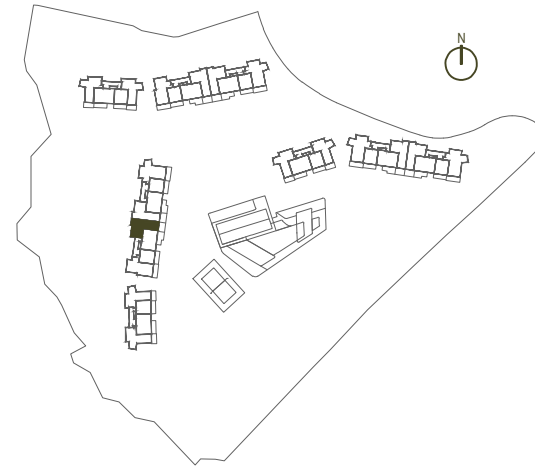

Superficies, medidas, configuración, lindes y demás, son previstos, sujetos a posibles modificaciones por exigencias técnicas, jurídicas o comerciales. El proyecto se encuentra en fase de desarrollo.

DESARROLLADO POR GESTIÓN Y DESARROLLOS CARPESOL S.L.
AVDA. DE LOS BOLICHES, 40, FUENGIROLA - T.FNO. 952 47 69 50

PORTAL 3 - Planta Ático
3 Dormitorios, 2 Baños

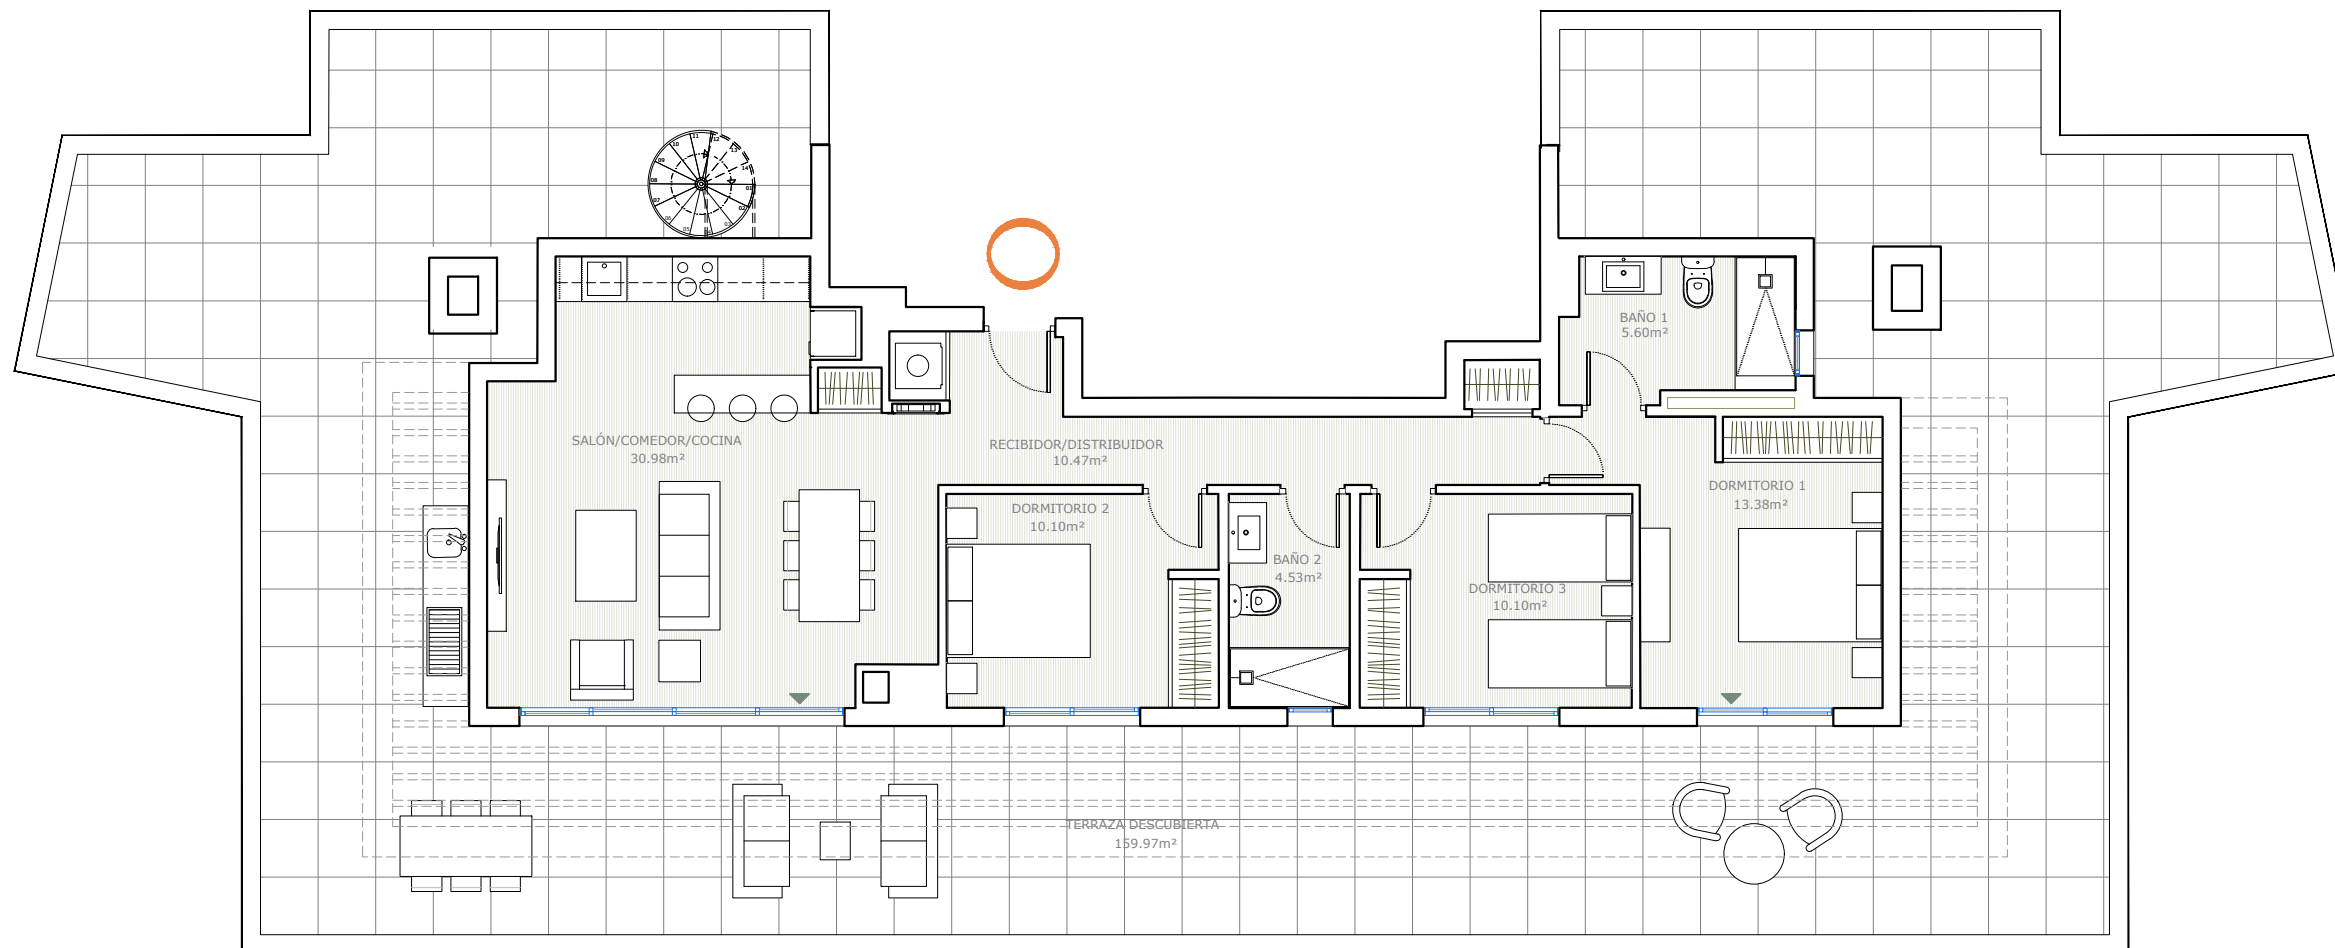


SUP. CONSTRUIDA INTERIOR	103,64 m ²
SUP. CONSTRUIDA EXTERIOR	268,94 m ²
TOTAL SUP. CONSTRUIDA	372,58 m ²

SUPERFICIE ÚTIL VIVIENDA	85,86 m ²
SUP. TERRAZA CUBIERTA	0,00 m ²
SUP. TERRAZA DESCUBIERTA	235,54 m ²
TOTAL SUP. ÚTILES	321,40 m ²

SUP. ÚTIL VIVIENDA D 218/2005	94,45 m ²
----------------------------------	----------------------

SUP. CONS VIV. + pp ZZCC D 218/2005	161,53 m ²
--	-----------------------

Superficies calculadas conforme al Decreto 218/2005 de Andalucía

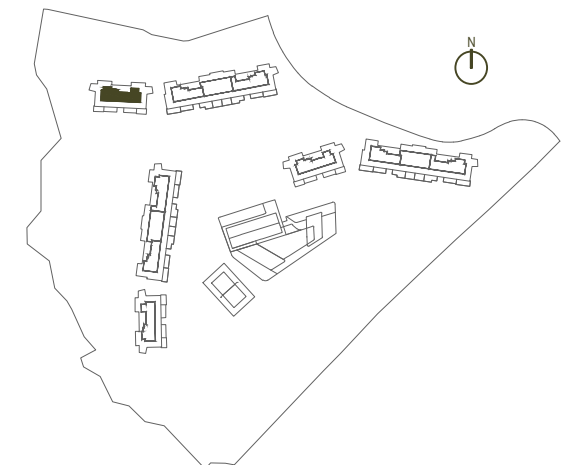

Superficies, medidas, configuración, lindes y demás, son previstos, sujetos a posibles modificaciones por exigencias técnicas, jurídicas o comerciales. El proyecto se encuentra en fase de desarrollo.

DESARROLLADO POR GESTIÓN Y DESARROLLOS CARPESOL S.L.
AVDA. DE LOS BOLICHES, 40, FUENGIROLA - T.FNO. 952 47 69 50

ALTOS DEL CHAPARRAL

LIVING WELL

- 01 ENTRADA VEHÍCULO Y PARKING CORTESÍA
- 02 ENTRADA PRINCIPAL PEATONAL
- 03 ENTRADA VEHÍCULO
- 04 GIMNASIO
- 05 SPA CON PISCINA CLIMATIZADA Y SAUNA
- 06 SALA SOCIAL Y COWORKING
- 07 TERRAZA YOGA
- 08 TERRAZA SOCIAL
- 09 TERRAZA GOURMET Y CHILLOUT
- 10 ZONA INFANTIL
- 11 PLAZA CENTRAL
- 12 ENTRADA A PISCINA CON ESTANQUE
- 13 PISCINA DE NATACIÓN
- 14 PISCINA DE RECREO
- 15 SOLARIUM
- 16 PISTA VOLEY Y PÁDEL PLAYA
- 17 HUERTOS ECOLÓGICOS
- 18 PUTTING GREEN
- 19 MIRADOR - ZONA DE LECTURA
- 20 SENDERO
- 21 PARKING COMUNITARIO
- 22 ZONAS NATURALES

