




PLANO DE VIVIENDA - PORTAL 2 PRIMERO A

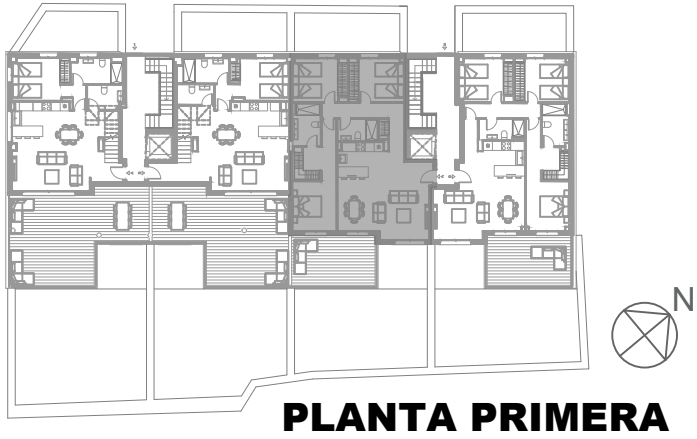


SUPERFICIE CONSTRUIDA		
PORTAL 2 PRIMERO A	VIVIENDA	102.85 m2
	TERRAZA DESCUBIERTA	20.25 m2
	SUPERFICIE TOTAL	123.10 m2



*NOTAS: Las distribuciones y cotas representadas son orientativas y podrán ser modificadas para su adecuación a la normativa urbanística aplicable y la viabilidad constructiva de dichas propuestas en su fase de obra y construcción de la vivienda. Esta parcela puede ser susceptible de la aparición de peldaños de acceso a la vivienda.

El documento mostrado es un avance del proyecto y por tanto NO ES VINCULANTE.


PLANO DE VIVIENDA - PORTAL 2 PRIMERO A

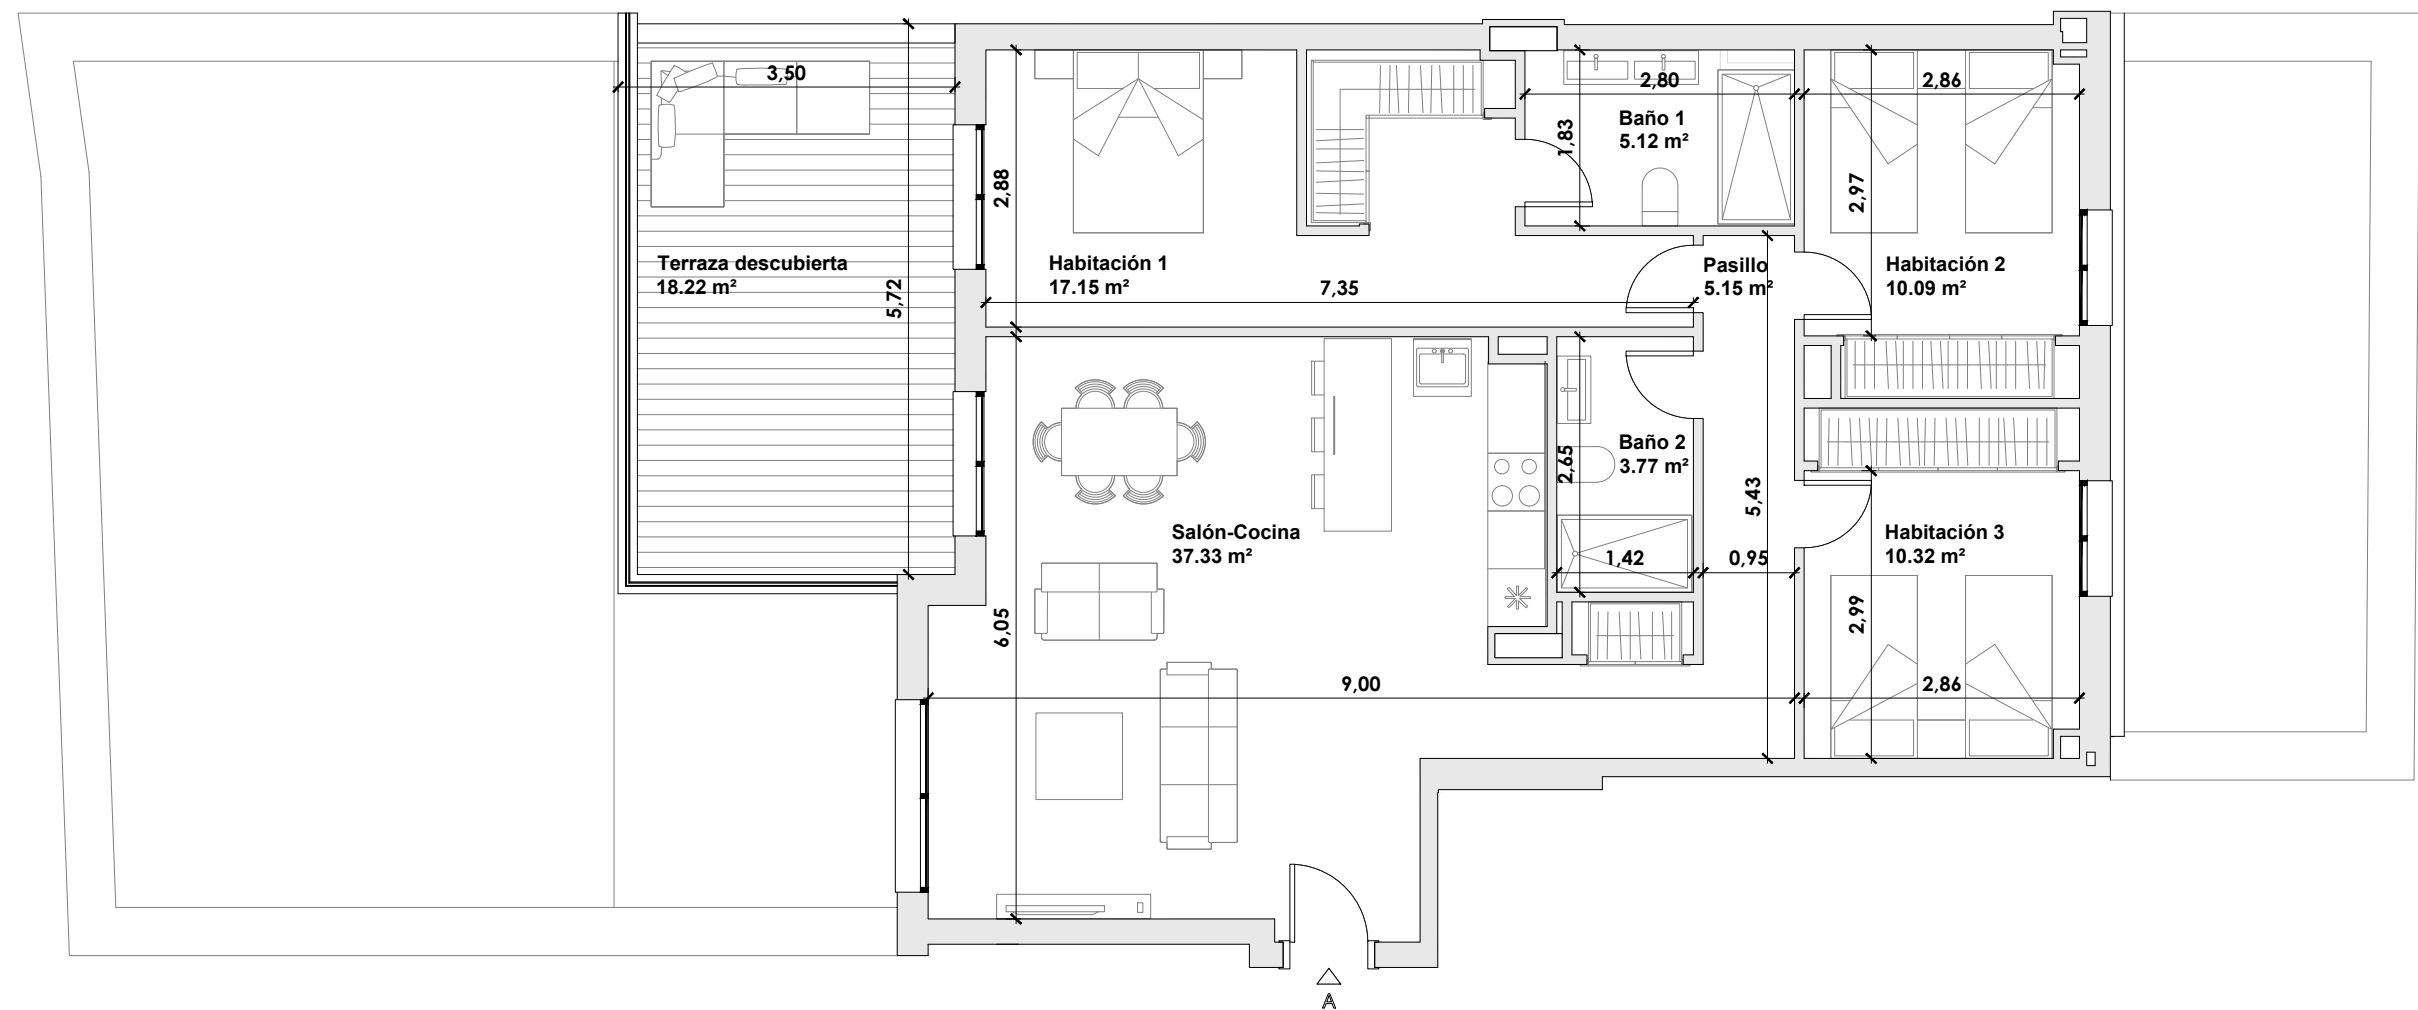

*NOTAS: Las distribuciones y cotas representadas son orientativas y podrán ser modificadas para su adecuación a la normativa urbanística aplicable y la viabilidad constructiva de dichas propuestas en su fase de obra y construcción de la vivienda. Esta parcela puede ser susceptible de la aparición de peldaños de acceso a la vivienda.

El documento mostrado es un avance del proyecto y por tanto NO ES VINCULANTE.


PLANO DE VIVIENDA - PORTAL 2 PRIMERO B

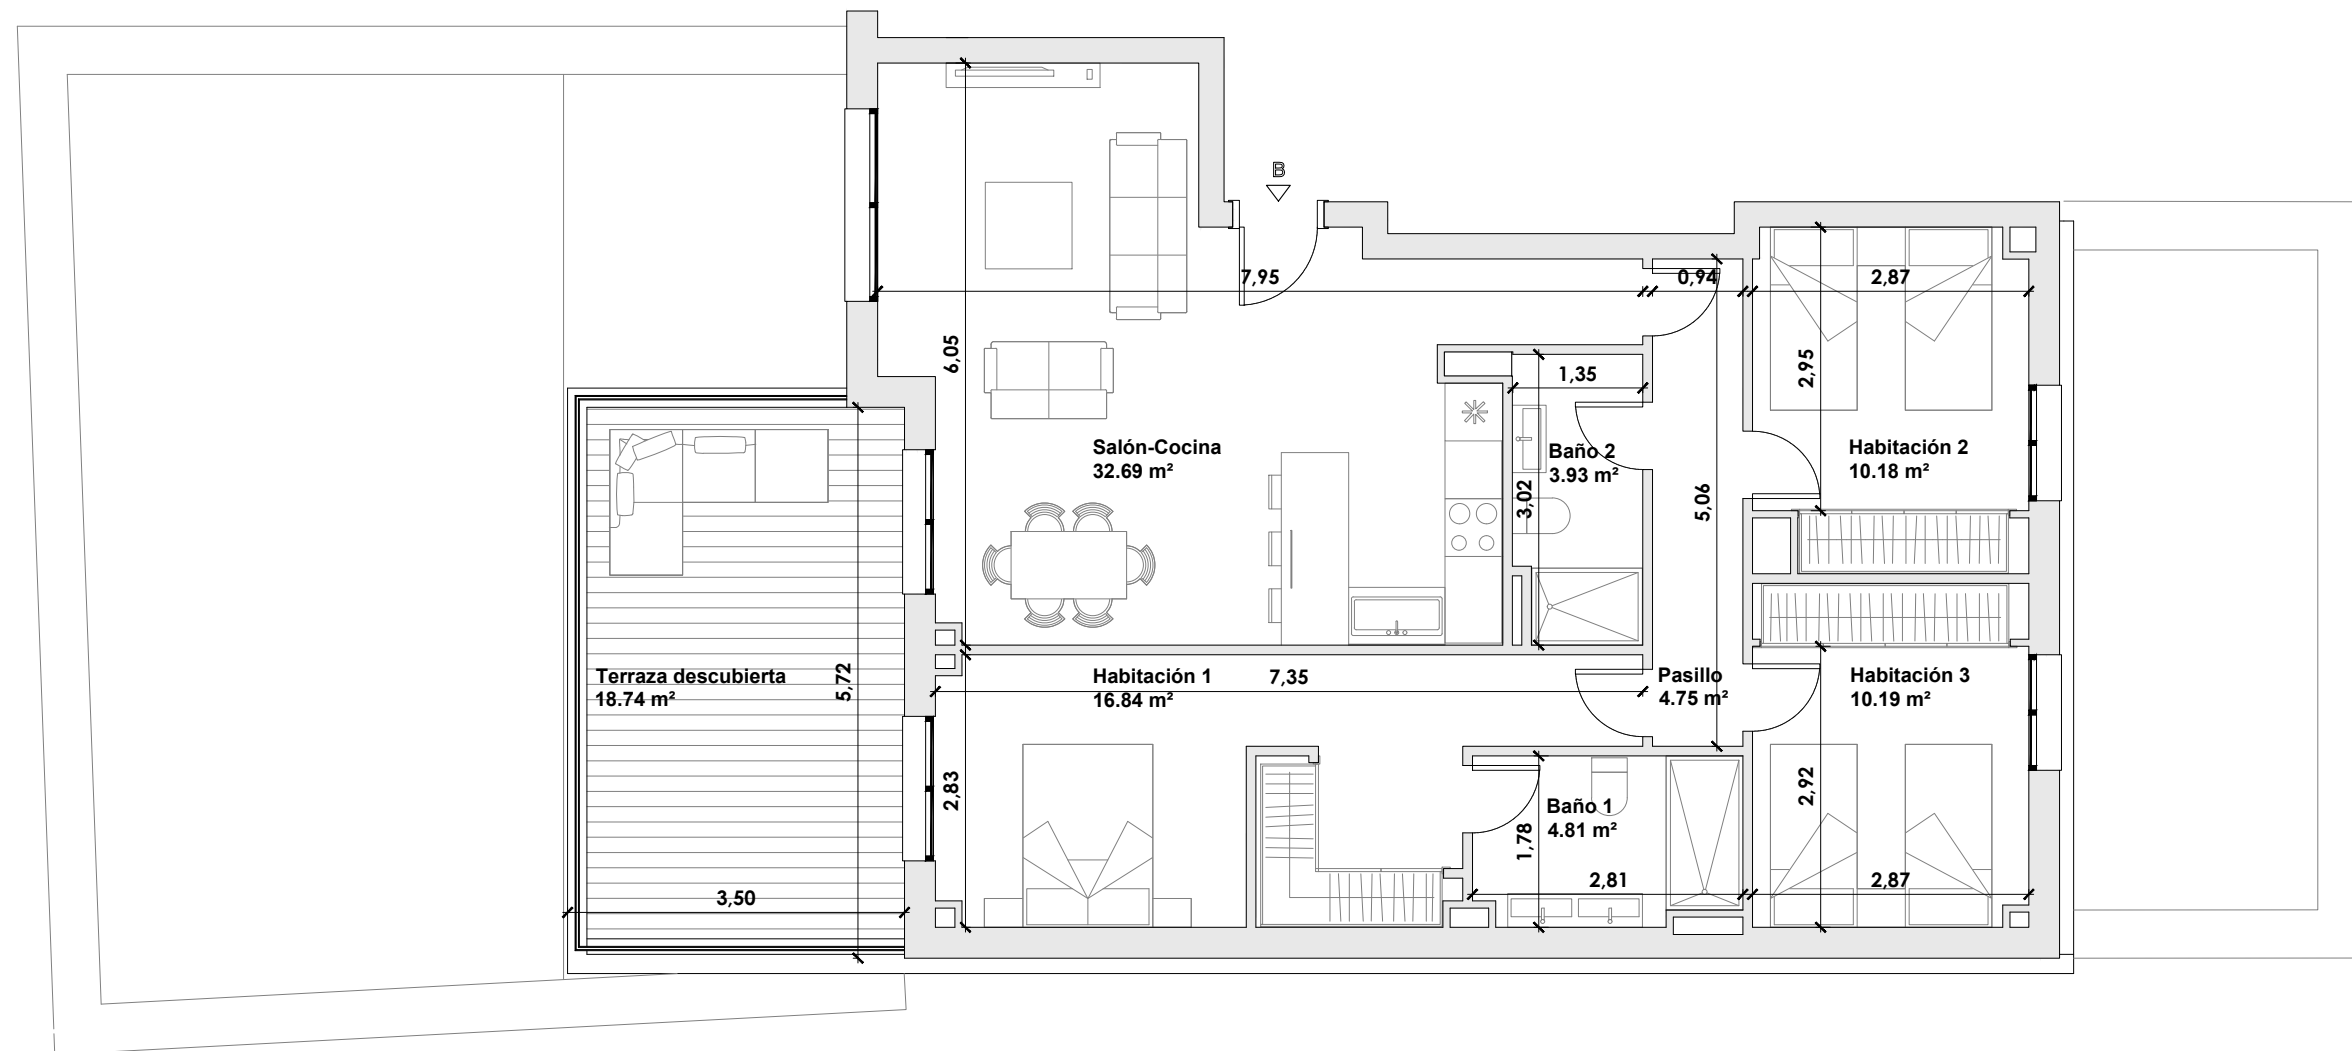

*NOTAS: Las distribuciones y cotas representadas son orientativas y podrán ser modificadas para su adecuación a la normativa urbanística aplicable y la viabilidad constructiva de dichas propuestas en su fase de obra y construcción de la vivienda. Esta parcela puede ser susceptible de la aparición de peldaños de acceso a la vivienda.

El documento mostrado es un avance del proyecto y por tanto NO ES VINCULANTE.

PLANO DE VIVIENDA - PORTAL 1 PRIMERO B

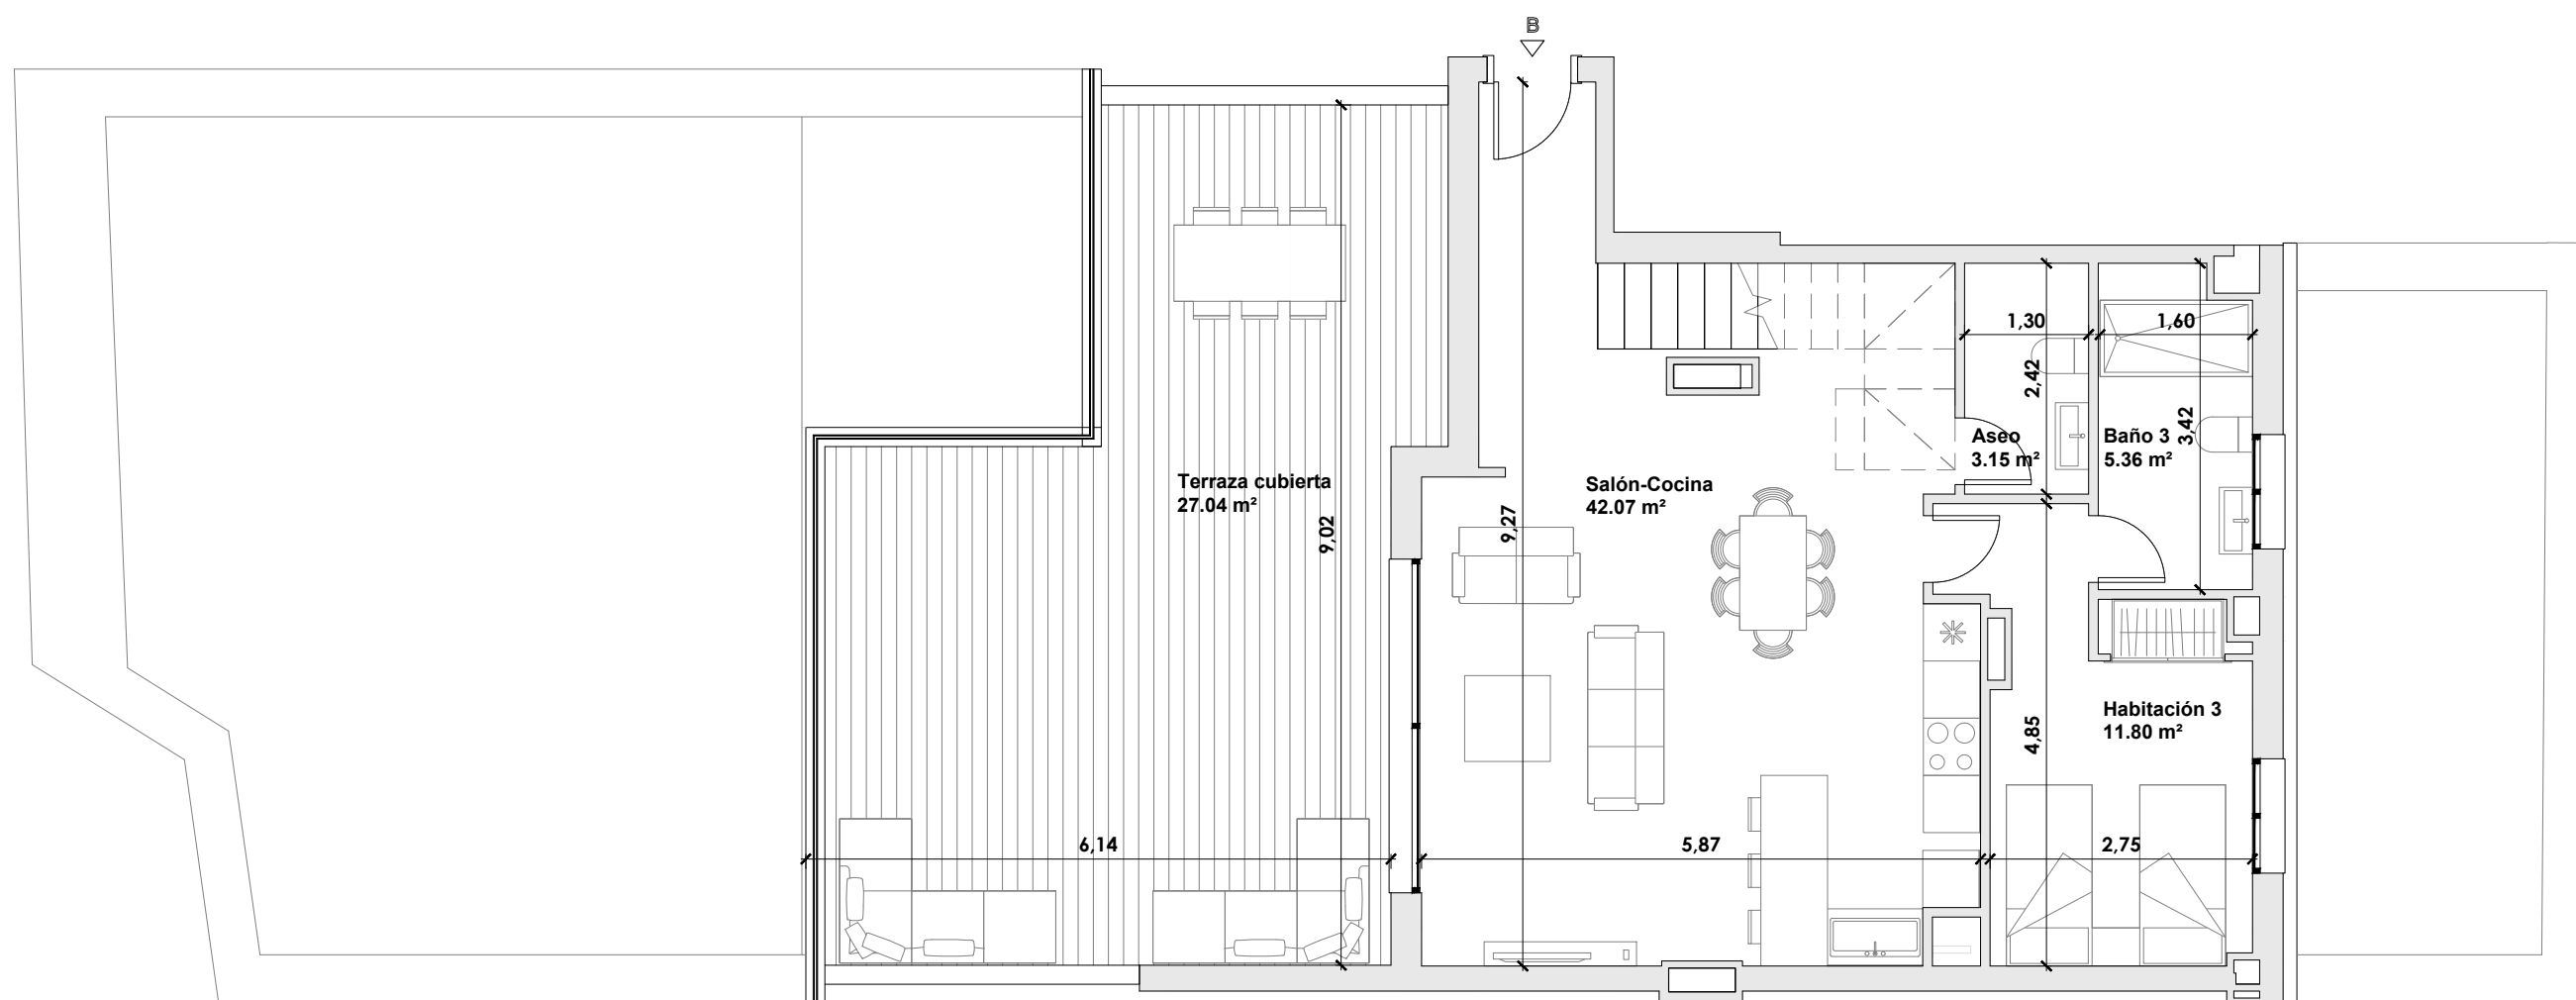

PLANTA PRIMERA


*NOTAS: Las distribuciones y cotas representadas son orientativas y podrán ser modificadas para su adecuación a la normativa urbanística aplicable y la viabilidad constructiva de dichas propuestas en su fase de obra y construcción de la vivienda. Esta parcela puede ser susceptible de la aparición de peldaños de acceso a la vivienda.

El documento mostrado es un avance del proyecto y por tanto NO ES VINCULANTE.

PLANO DE VIVIENDA - PORTAL 2 PRIMERO B




SUPERFICIE CONSTRUIDA		
PORTAL 2 PRIMERO B	VIVIENDA	99.47 m2
	TERRAZA DESCUBIERTA	20.60 m2
	SUPERFICIE TOTAL	120.07 m2

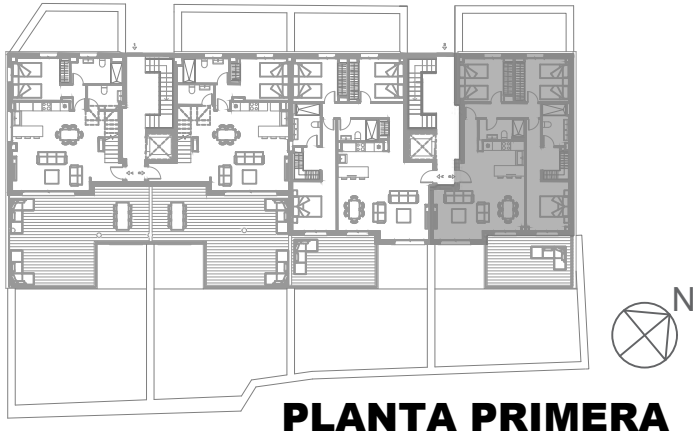

*NOTAS: Las distribuciones y cotas representadas son orientativas y podrán ser modificadas para su adecuación a la normativa urbanística aplicable y la viabilidad constructiva de dichas propuestas en su fase de obra y construcción de la vivienda. Esta parcela puede ser susceptible de la aparición de peldaños de acceso a la vivienda.

El documento mostrado es un avance del proyecto y por tanto NO ES VINCULANTE.

PLANO DE VIVIENDA - PORTAL 2 BAJO A

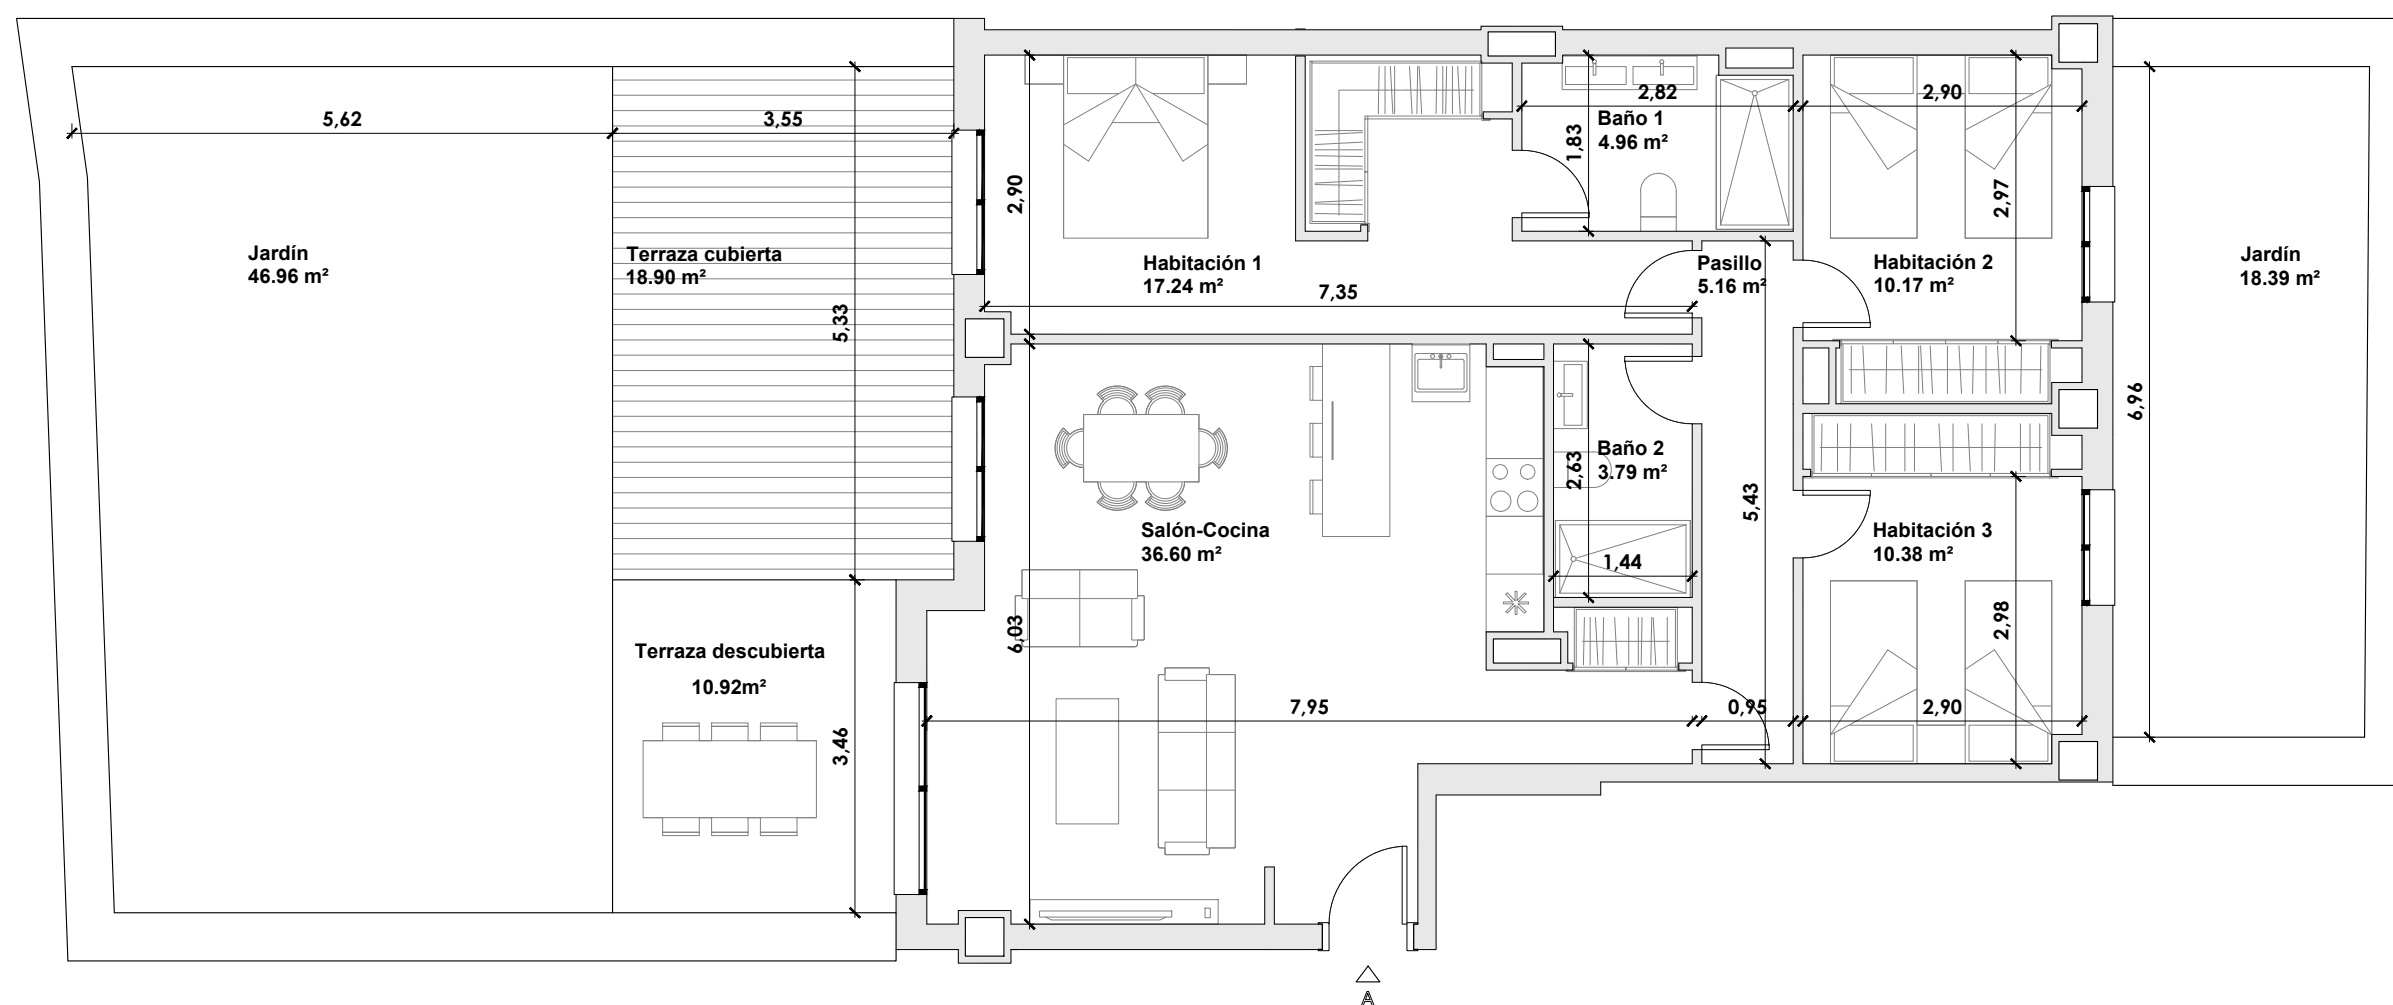


*NOTAS: Las distribuciones y cotas representadas son orientativas y podrán ser modificadas para su adecuación a la normativa urbanística aplicable y la viabilidad constructiva de dichas propuestas en su fase de obra y construcción de la vivienda. Esta parcela puede ser susceptible de la aparición de peldaños de acceso a la vivienda.

El documento mostrado es un avance del proyecto y por tanto NO ES VINCULANTE.

PLANO DE VIVIENDA - PORTAL 2 BAJO A



SUPERFICIE CONSTRUIDA		
PORTAL 2 BAJO A	VIVIENDA	102.33 m2
	JARDINES	78.53 m2
	TERRAZA CUBIERTA	19.79 m2
	TERRAZA DESCUBIERTA	10.92 m2
	SUPERFICIE TOTAL	211.57 m2

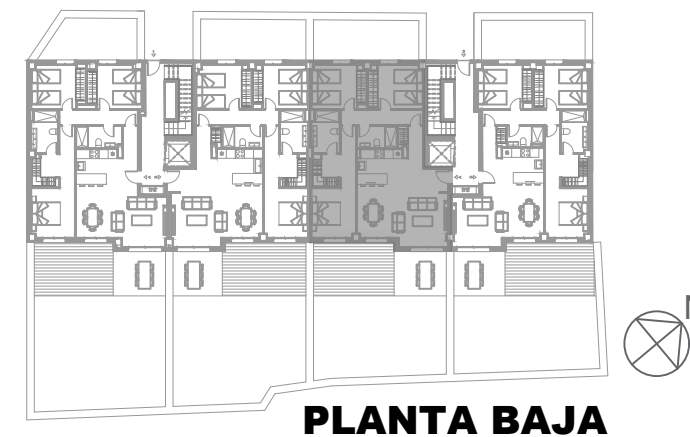


*NOTAS: Las distribuciones y cotas representadas son orientativas y podrán ser modificadas para su adecuación a la normativa urbanística aplicable y la viabilidad constructiva de dichas propuestas en su fase de obra y construcción de la vivienda. Esta parcela puede ser susceptible de la aparición de peldaños de acceso a la vivienda.

El documento mostrado es un avance del proyecto y por tanto NO ES VINCULANTE.

PLANO DE VIVIENDA - PORTAL 2 BAJO B



SUPERFICIE CONSTRUIDA		
PORTAL 2 BAJO B	VIVIENDA	99.69 m2
	JARDINES	79.11 m2
	TERRAZA CUBIERTA	20.28 m2
	TERRAZA DESCUBIERTA	10.92 m2
	SUPERFICIE TOTAL	210.00 m2

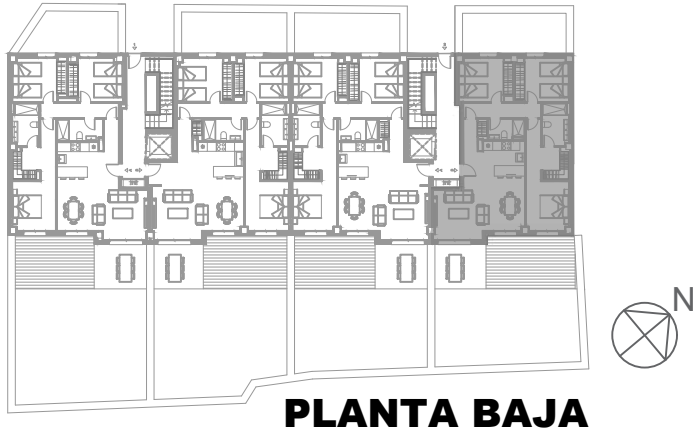


PLANTA BAJA

*NOTAS: Las distribuciones y cotas representadas son orientativas y podrán ser modificadas para su adecuación a la normativa urbanística aplicable y la viabilidad constructiva de dichas propuestas en su fase de obra y construcción de la vivienda. Esta parcela puede ser susceptible de la aparición de peldaños de acceso a la vivienda.

El documento mostrado es un avance del proyecto y por tanto NO ES VINCULANTE.


PLANO DE VIVIENDA - PORTAL 2 BAJO B

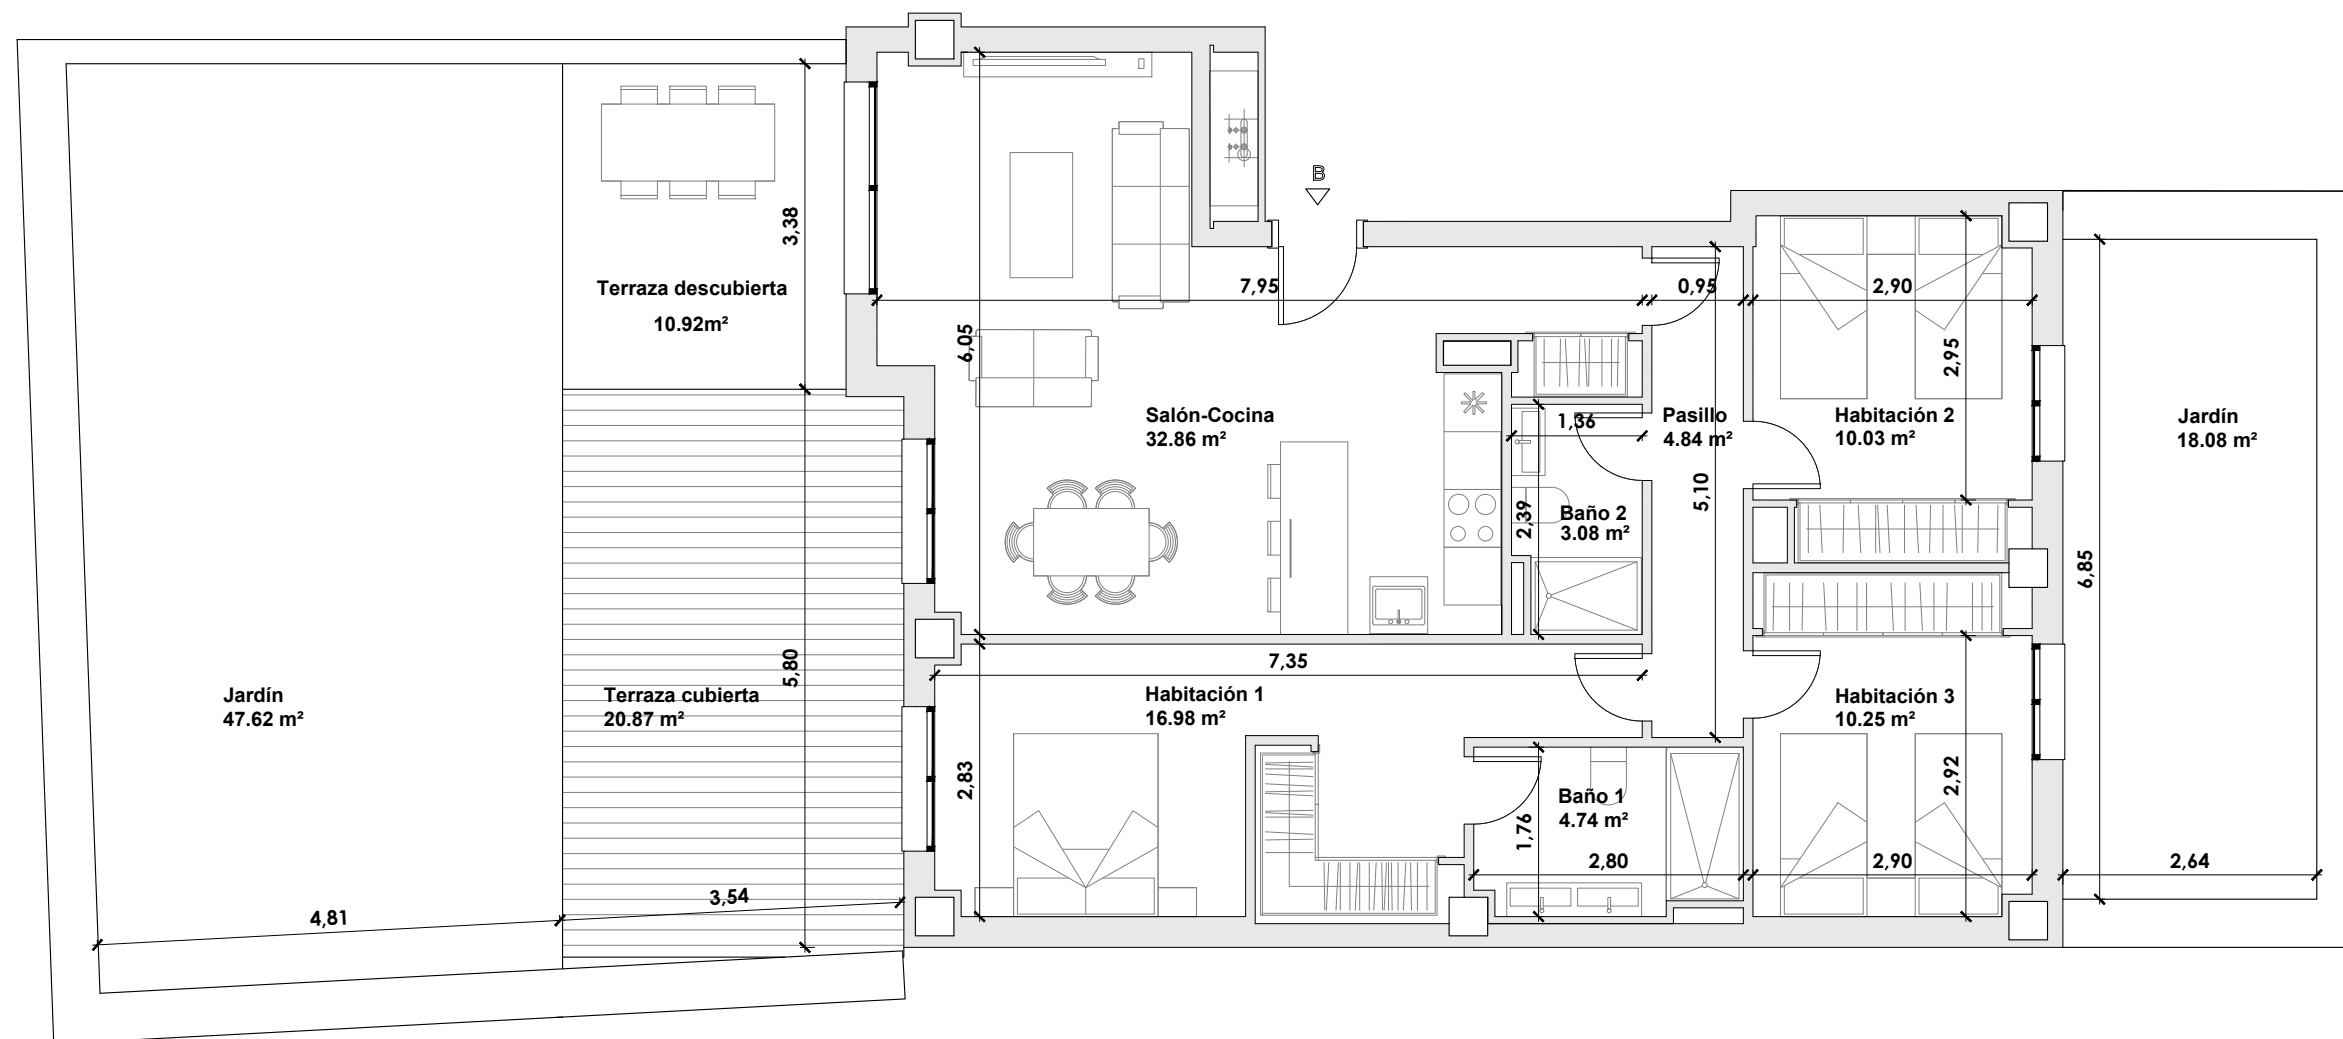

*NOTAS: Las distribuciones y cotas representadas son orientativas y podrán ser modificadas para su adecuación a la normativa urbanística aplicable y la viabilidad constructiva de dichas propuestas en su fase de obra y construcción de la vivienda. Esta parcela puede ser susceptible de la aparición de peldaños de acceso a la vivienda.

El documento mostrado es un avance del proyecto y por tanto NO ES VINCULANTE.

PLANO DE VIVIENDA - PORTAL 1 PRIMERO A

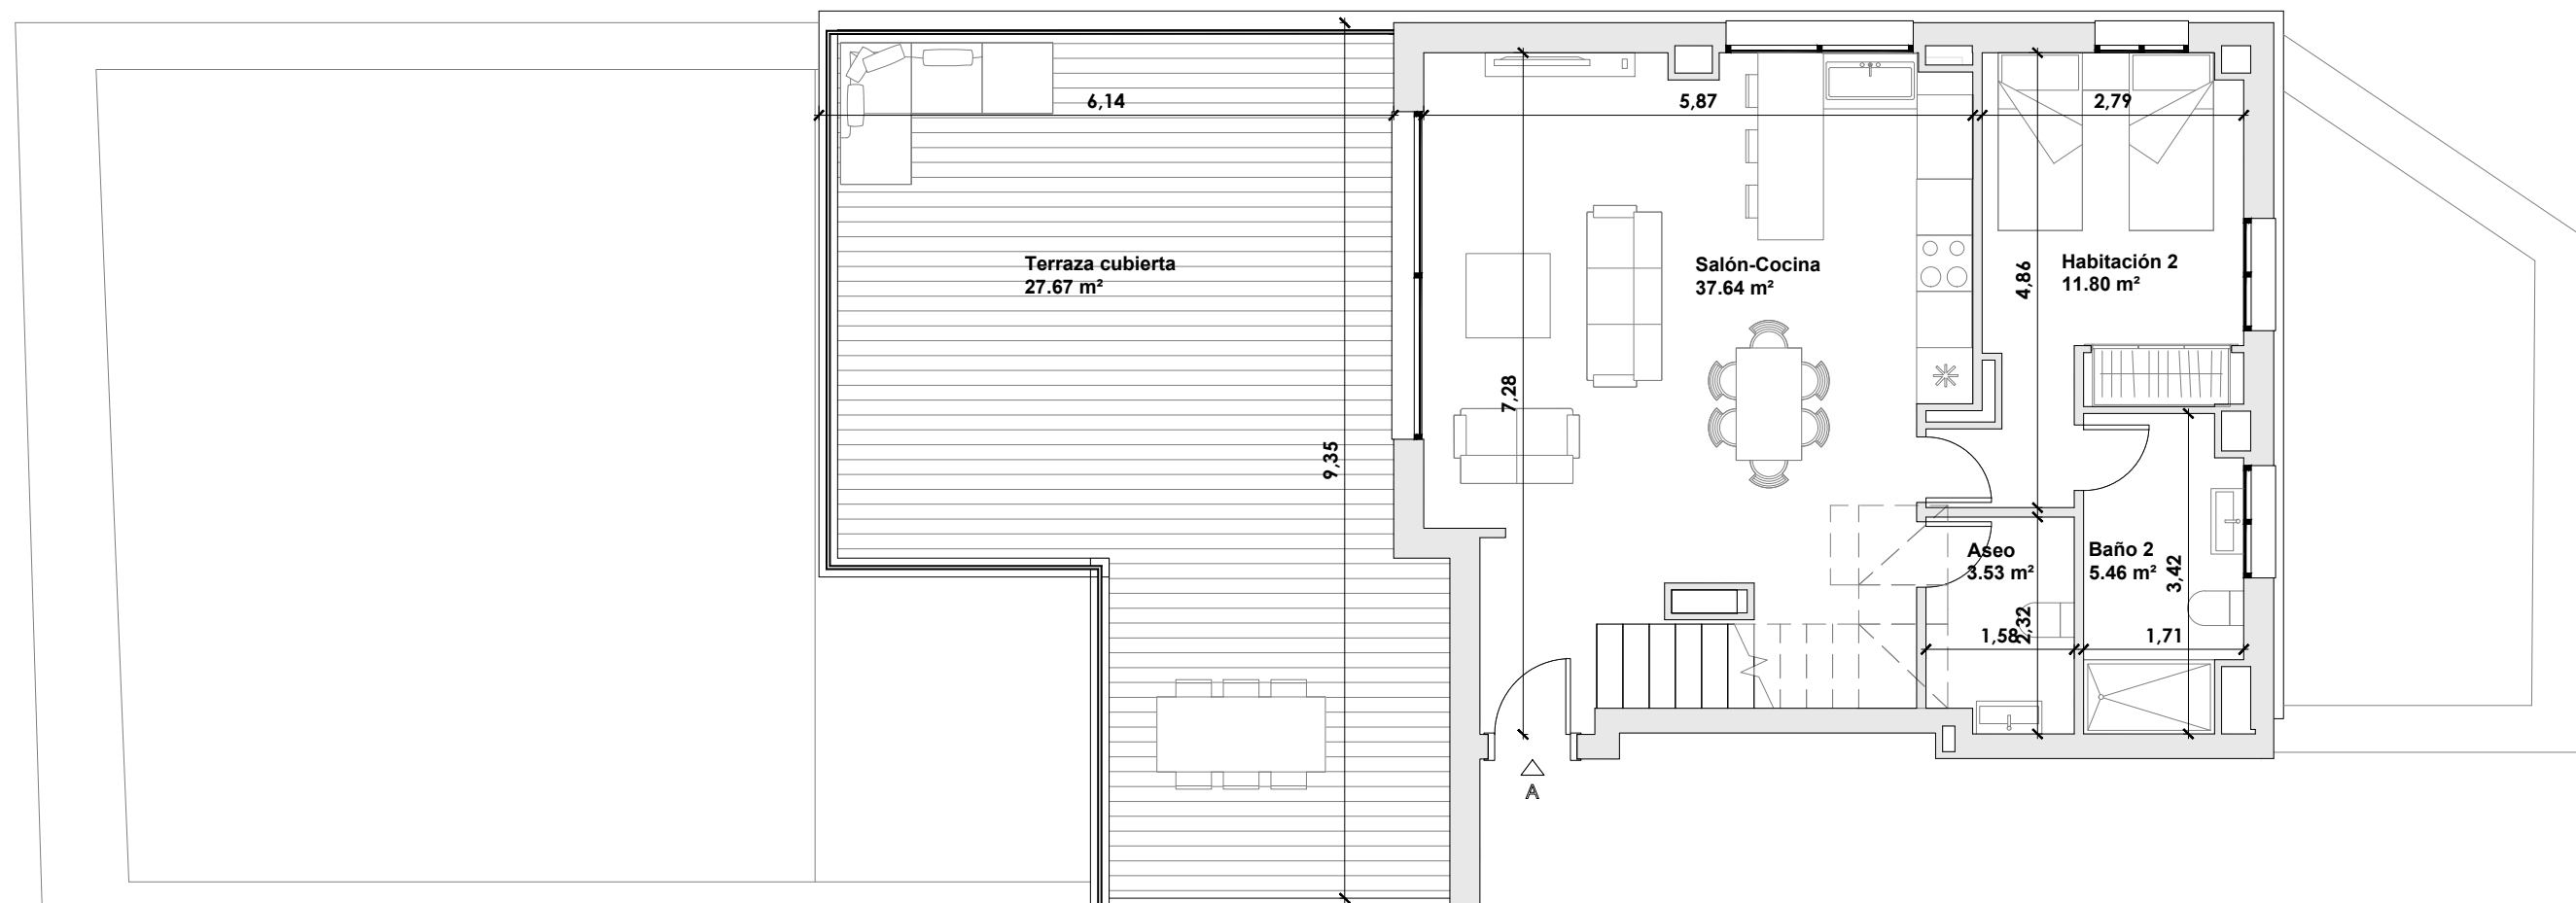


PLANTA PRIMERA

*NOTAS: Las distribuciones y cotas representadas son orientativas y podrán ser modificadas para su adecuación a la normativa urbanística aplicable y la viabilidad constructiva de dichas propuestas en su fase de obra y construcción de la vivienda. Esta parcela puede ser susceptible de la aparición de peldaños de acceso a la vivienda.

El documento mostrado es un avance del proyecto y por tanto NO ES VINCULANTE.

PLANO DE VIVIENDA - PORTAL 1 PRIMERO A

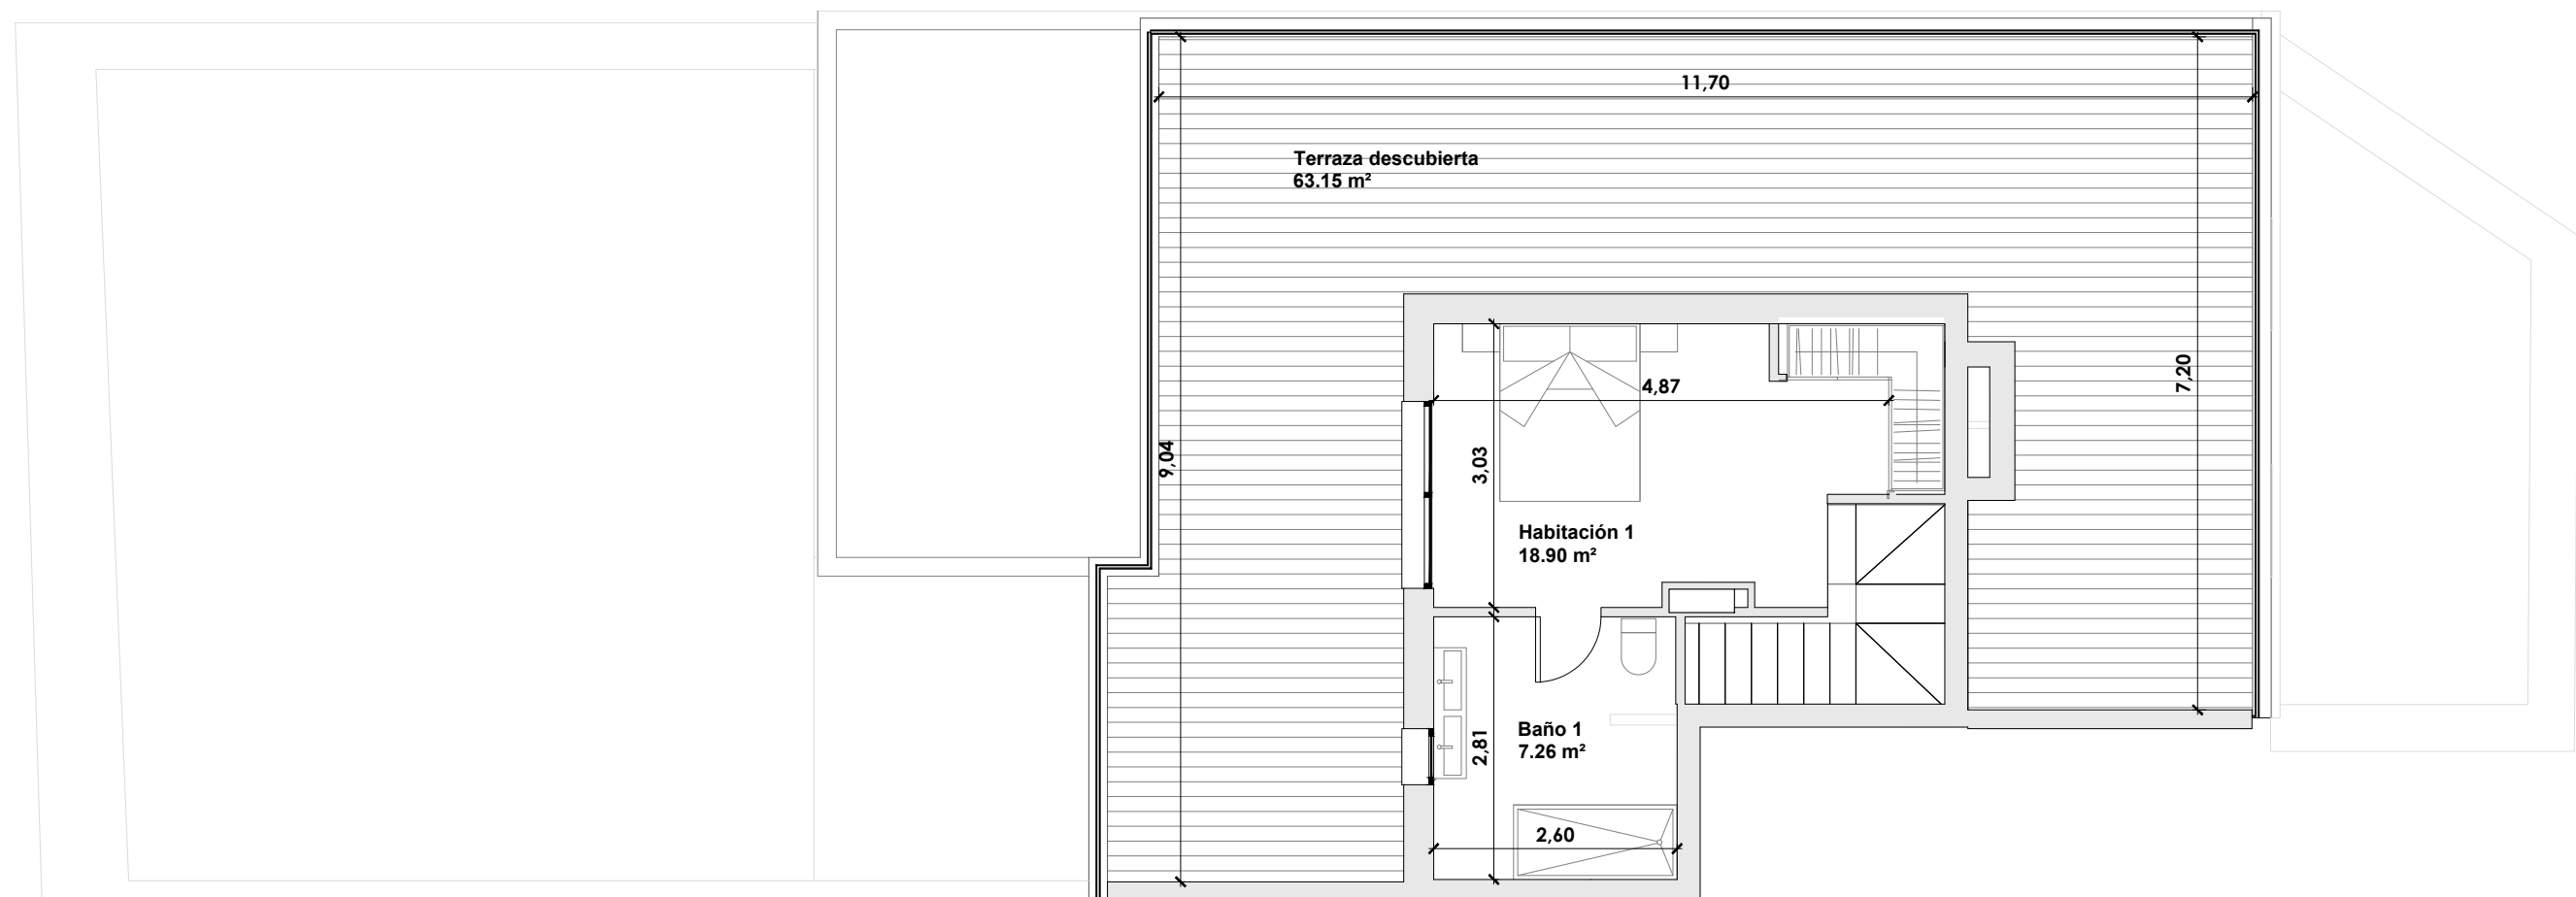

PLANTA SEGUNDA


*NOTAS: Las distribuciones y cotas representadas son orientativas y podrán ser modificadas para su adecuación a la normativa urbanística aplicable y la viabilidad constructiva de dichas propuestas en su fase de obra y construcción de la vivienda. Esta parcela puede ser susceptible de la aparición de peldaños de acceso a la vivienda.

El documento mostrado es un avance del proyecto y por tanto NO ES VINCULANTE.

PLANO DE VIVIENDA - PORTAL 1 PRIMERO A



SUPERFICIE CONSTRUIDA		
PORTAL 1 PRIMERO A	VIVIENDA	104.68 m2
	TERRAZA CUBIERTA	31.15 m2
	TERRAZA DESCUBIERTA	142.18 m2
	SUPERFICIE TOTAL	278.01 m2

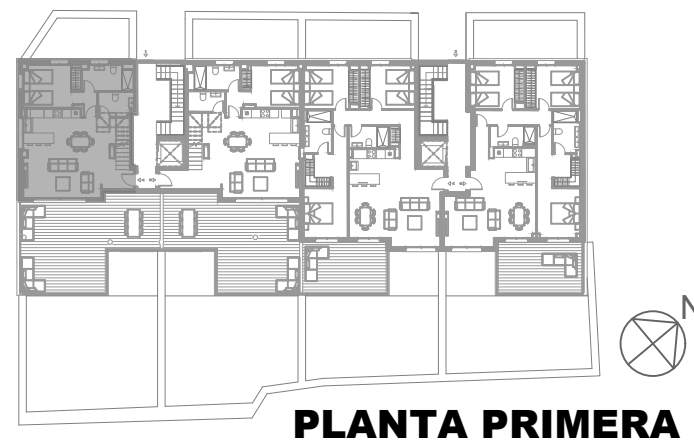

PLANTA PRIMERA




PLANTA SEGUNDA

*NOTAS: Las distribuciones y cotas representadas son orientativas y podrán ser modificadas para su adecuación a la normativa urbanística aplicable y la viabilidad constructiva de dichas propuestas en su fase de obra y construcción de la vivienda. Esta parcela puede ser susceptible de la aparición de peldaños de acceso a la vivienda.

El documento mostrado es un avance del proyecto y por tanto NO ES VINCULANTE.

PLANO DE VIVIENDA - PORTAL 1 PRIMERO B

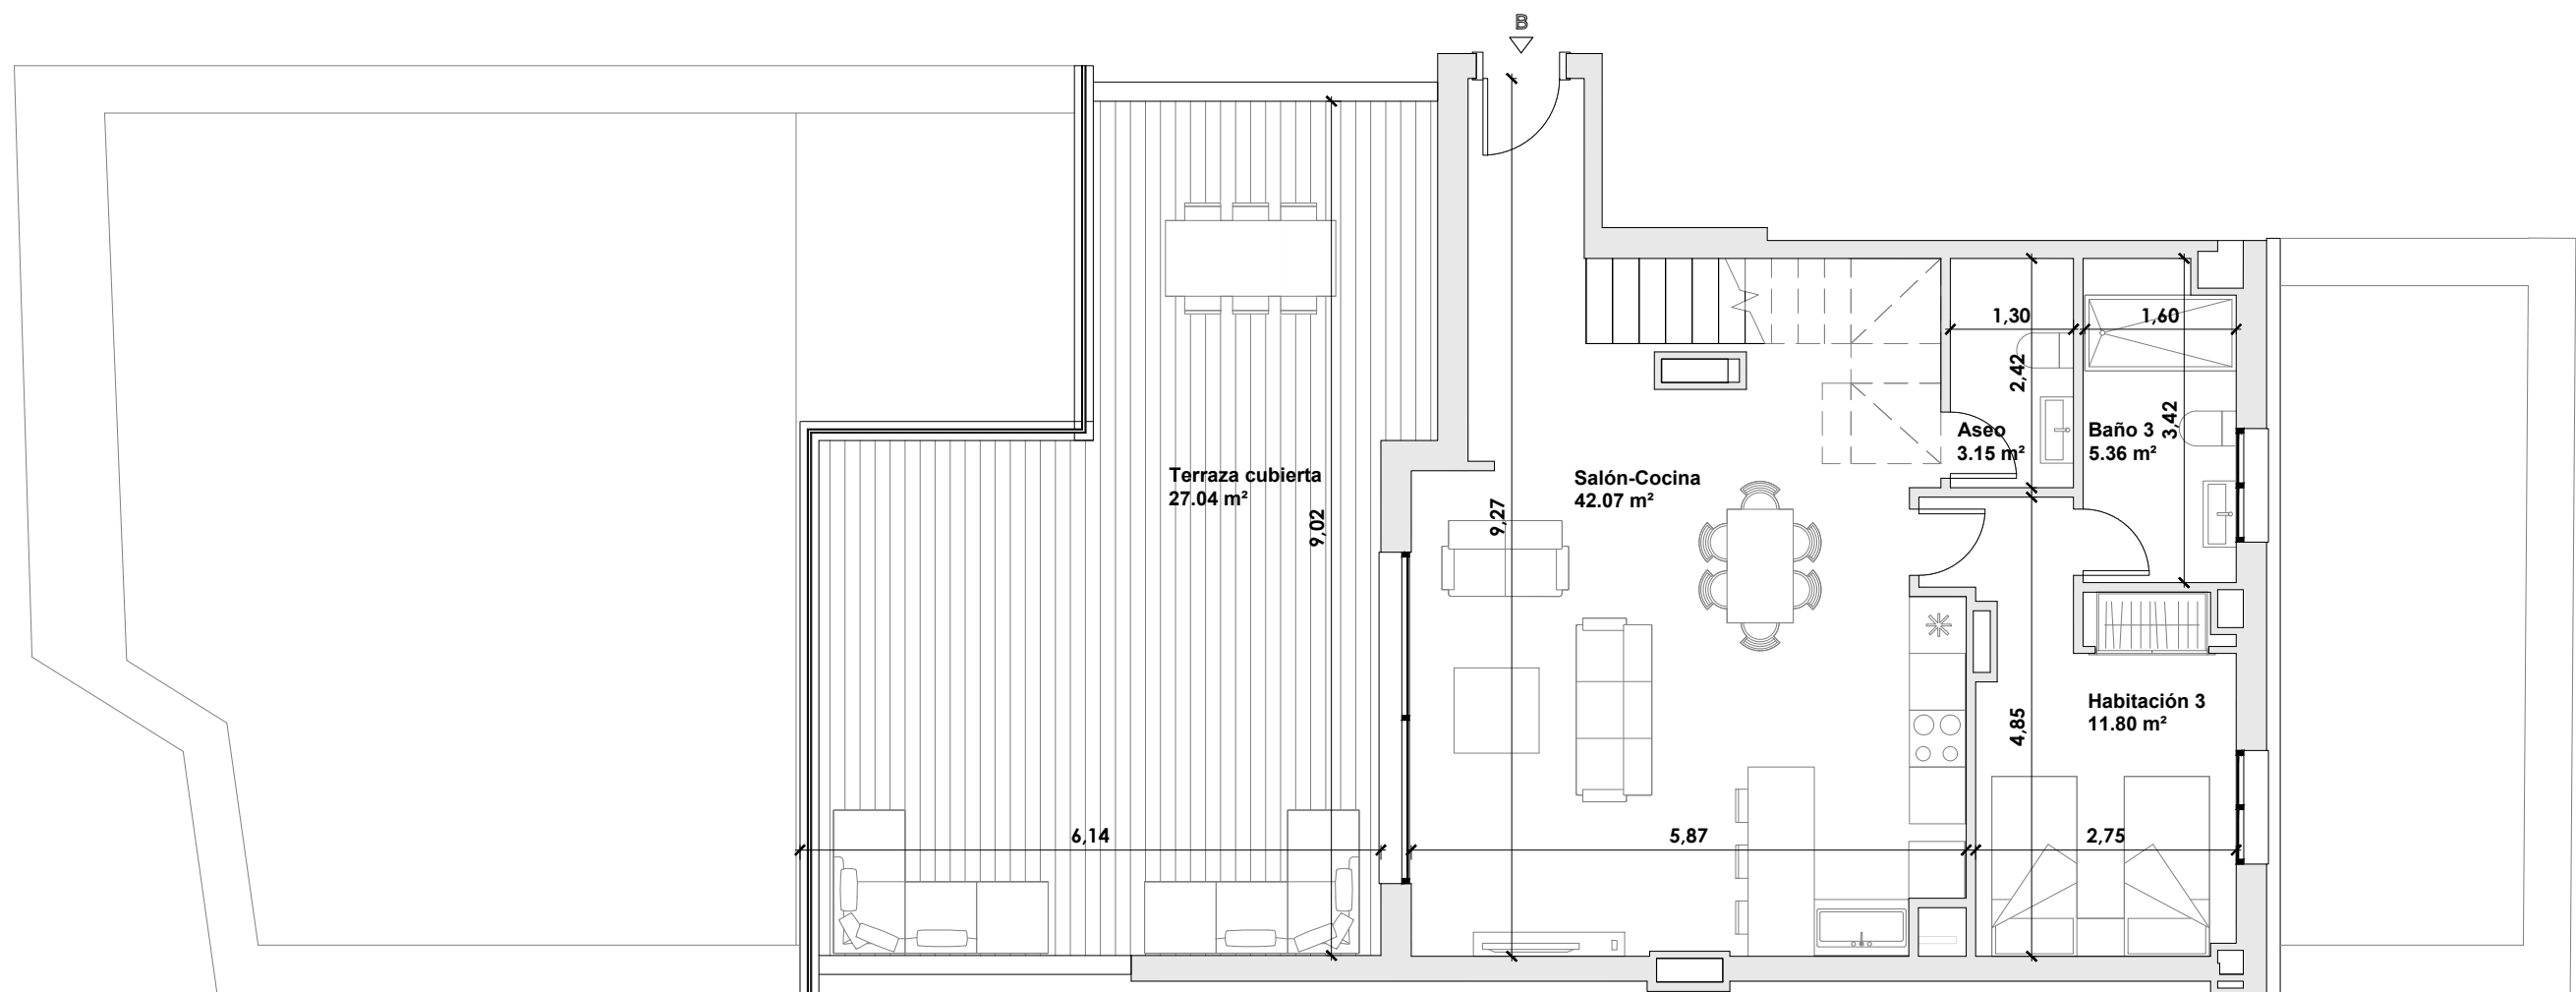

PLANTA PRIMERA

*NOTAS: Las distribuciones y cotas representadas son orientativas y podrán ser modificadas para su adecuación a la normativa urbanística aplicable y la viabilidad constructiva de dichas propuestas en su fase de obra y construcción de la vivienda. Esta parcela puede ser susceptible de la aparición de peldaños de acceso a la vivienda.

El documento mostrado es un avance del proyecto y por tanto NO ES VINCULANTE.

PLANO DE VIVIENDA - PORTAL 1 PRIMERO B



PLANTA SEGUNDA


*NOTAS: Las distribuciones y cotas representadas son orientativas y podrán ser modificadas para su adecuación a la normativa urbanística aplicable y la viabilidad constructiva de dichas propuestas en su fase de obra y construcción de la vivienda. Esta parcela puede ser susceptible de la aparición de peldaños de acceso a la vivienda.

El documento mostrado es un avance del proyecto y por tanto NO ES VINCULANTE.

PLANO DE VIVIENDA - PORTAL 1 PRIMERO B




SUPERFICIE CONSTRUIDA		
PORTAL 1 PRIMERO B	VIVIENDA	122.23 m2
	TERRAZA CUBIERTA	28.50 m2
	TERRAZA DESCUBIERTA	19.97 m2
	SUPERFICIE TOTAL	170.70 m2

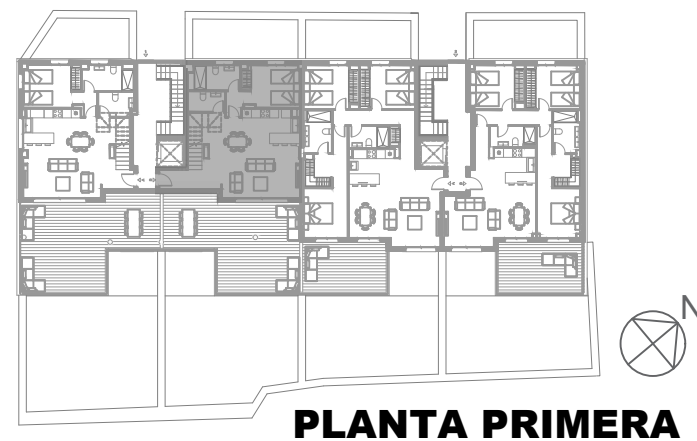

*NOTAS: Las distribuciones y cotas representadas son orientativas y podrán ser modificadas para su adecuación a la normativa urbanística aplicable y la viabilidad constructiva de dichas propuestas en su fase de obra y construcción de la vivienda. Esta parcela puede ser susceptible de la aparición de peldaños de acceso a la vivienda.

El documento mostrado es un avance del proyecto y por tanto NO ES VINCULANTE.

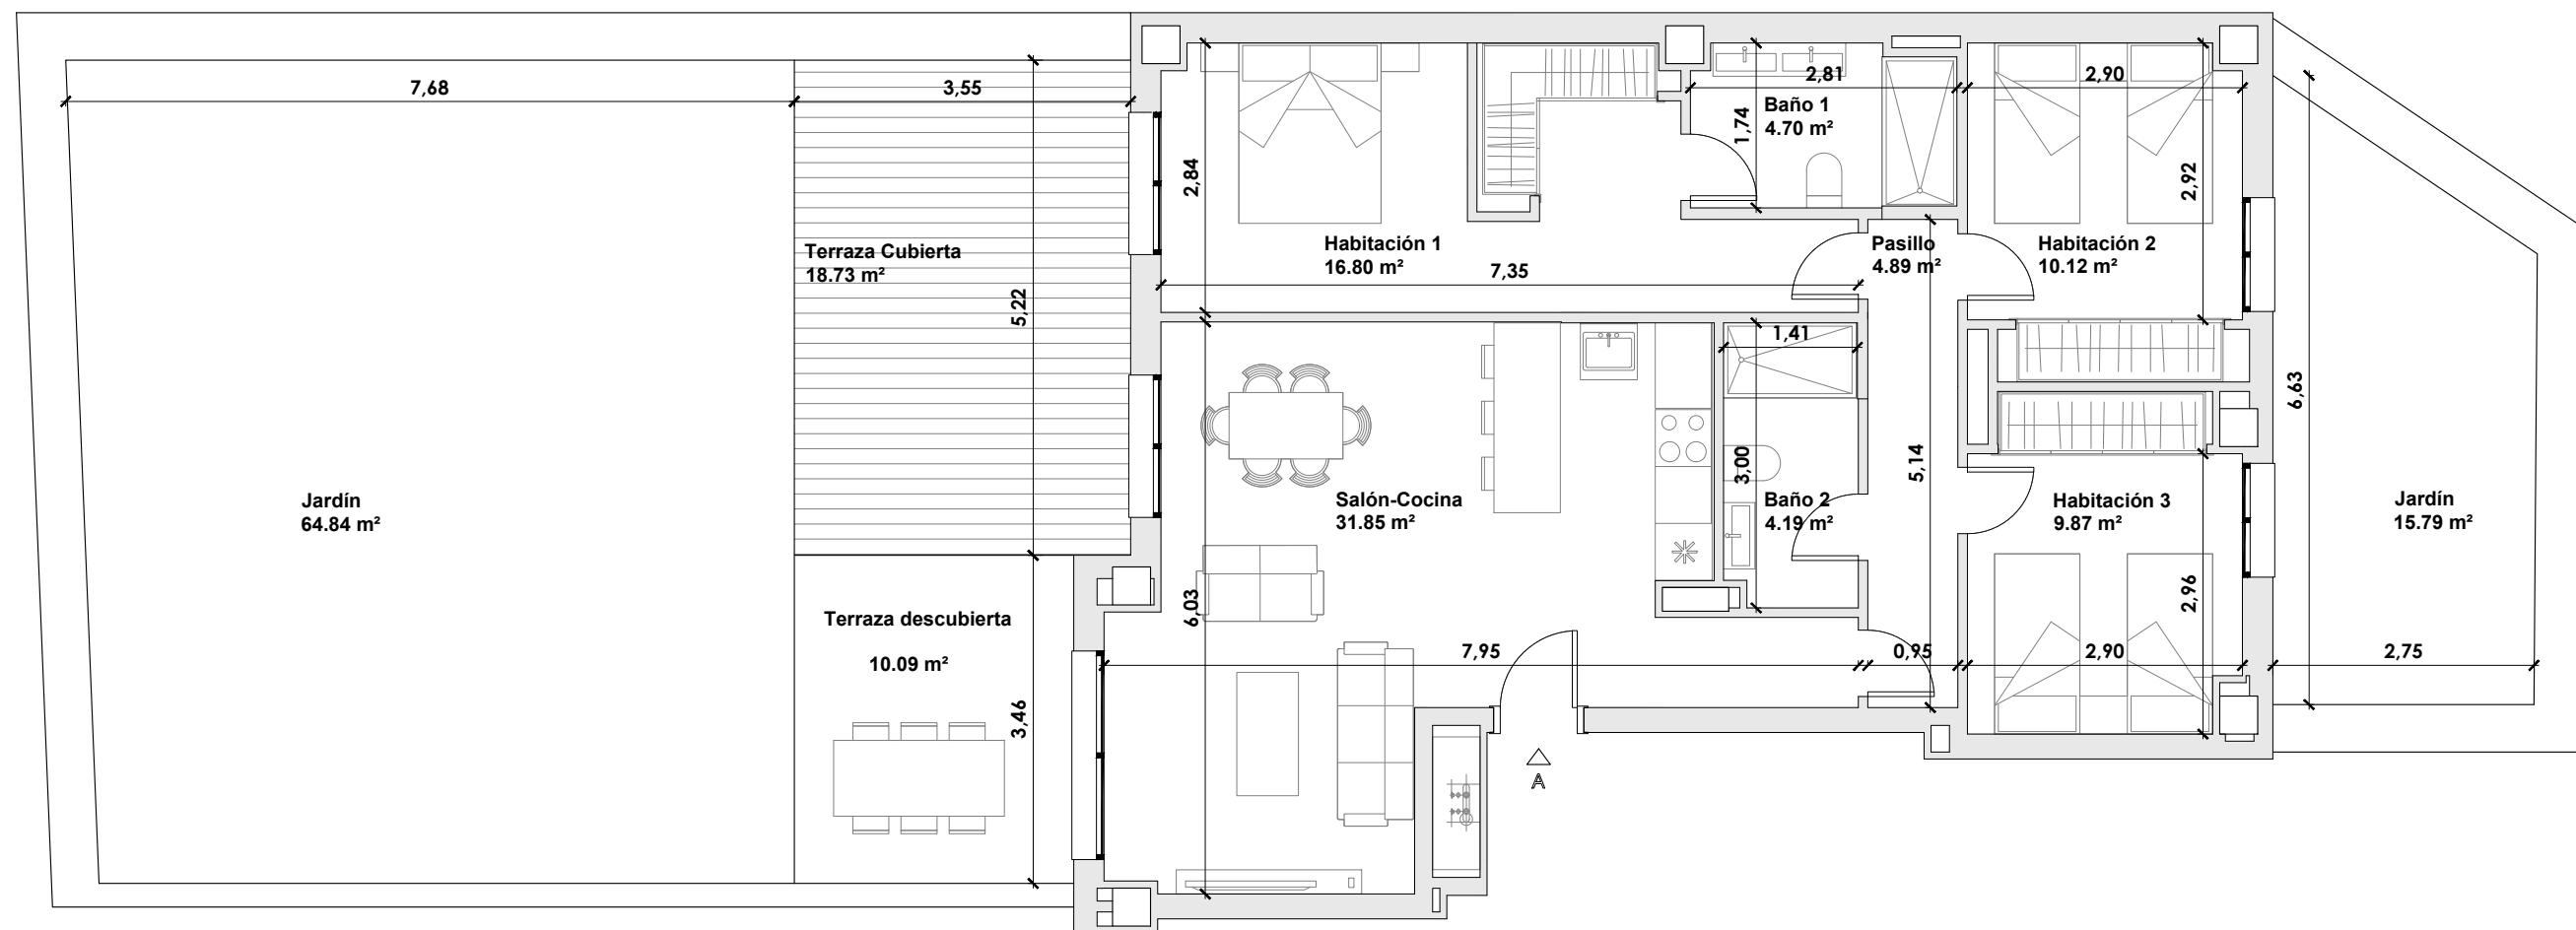


El documento mostrado es un avance del proyecto y por tanto NO ES VINCULANTE.

PLANO DE VIVIENDA - PORTAL 1 BAJO A




SUPERFICIE CONSTRUIDA		
PORTAL 1 BAJO A	VIVIENDA	99.07 m2
	JARDINES	97.24 m2
	TERRAZA CUBIERTA	20.28 m2
	TERRAZA DESCUBIERTA	10.09 m2
	SUPERFICIE TOTAL	227.49 m2

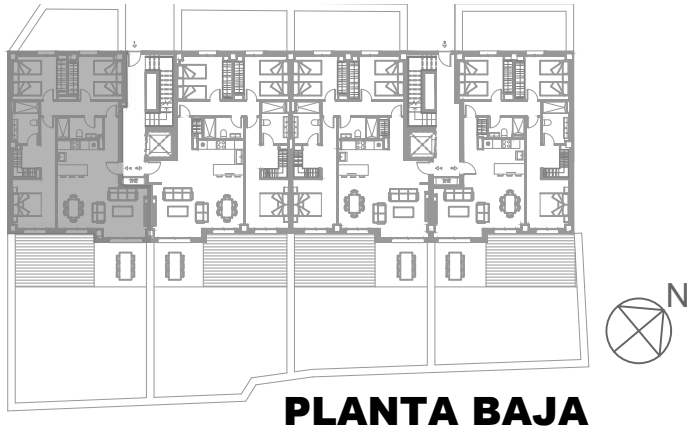

*NOTAS: Las distribuciones y cotas representadas son orientativas y podrán ser modificadas para su adecuación a la normativa urbanística aplicable y la viabilidad constructiva de dichas propuestas en su fase de obra y construcción de la vivienda. Esta parcela puede ser susceptible de la aparición de peldaños de acceso a la vivienda.

El documento mostrado es un avance del proyecto y por tanto NO ES VINCULANTE.

PLANO DE VIVIENDA - PORTAL 1 BAJO B

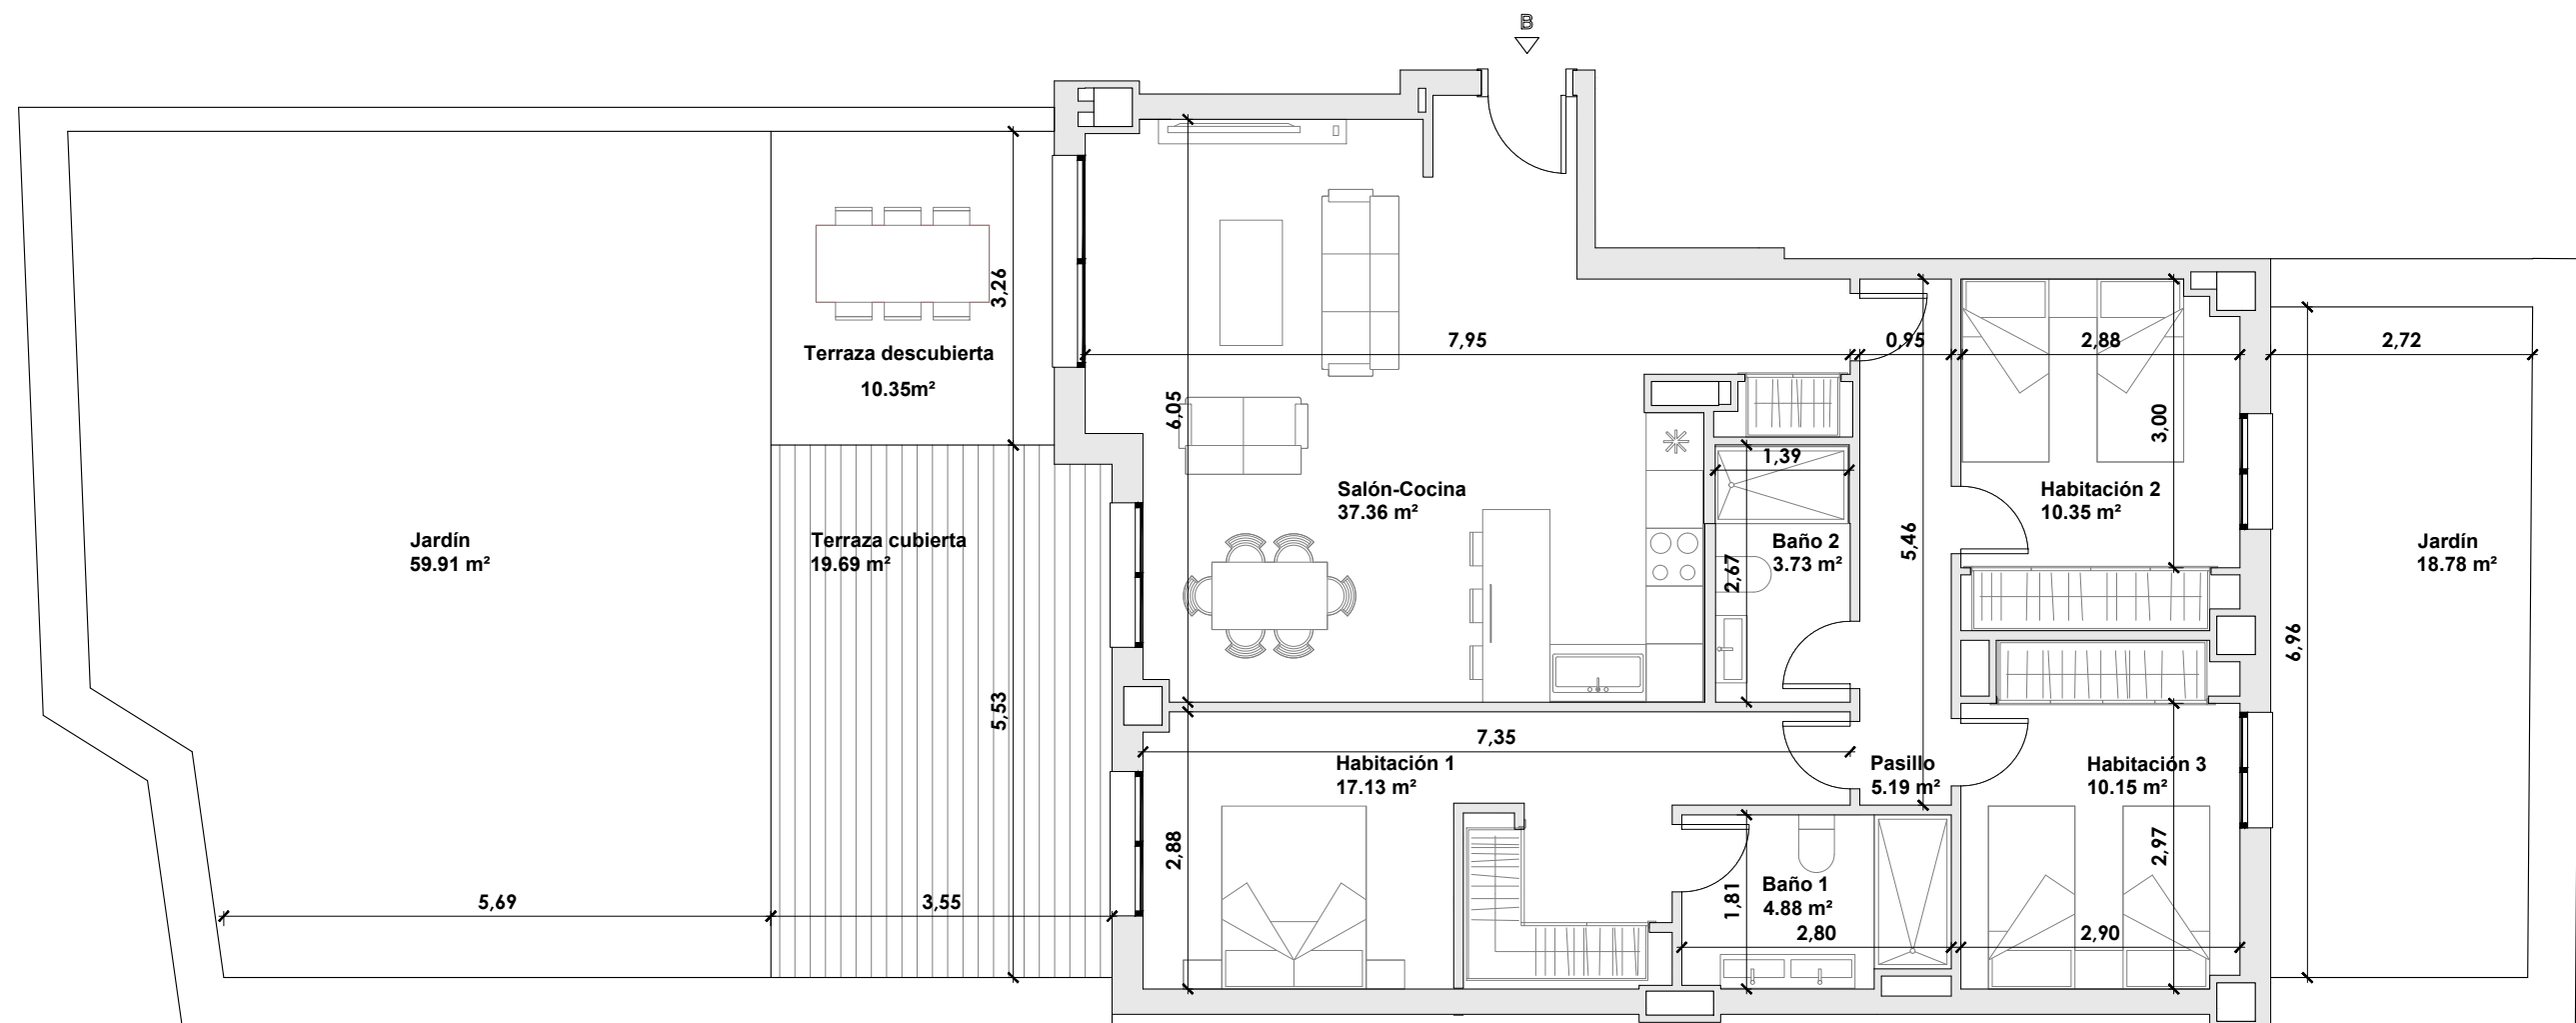

*NOTAS: Las distribuciones y cotas representadas son orientativas y podrán ser modificadas para su adecuación a la normativa urbanística aplicable y la viabilidad constructiva de dichas propuestas en su fase de obra y construcción de la vivienda. Esta parcela puede ser susceptible de la aparición de peldaños de acceso a la vivienda.

El documento mostrado es un avance del proyecto y por tanto NO ES VINCULANTE.

PLANO DE VIVIENDA - PORTAL 1 BAJO B



SUPERFICIE CONSTRUIDA		
PORTAL 1 BAJO B	VIVIENDA	102.79 m2
	JARDINES	92.54 m2
	TERRAZA CUBIERTA	20.37 m2
	TERRAZA DESCUBIERTA	10.35 m2
	SUPERFICIE TOTAL	226.05 m2



*NOTAS: Las distribuciones y cotas representadas son orientativas y podrán ser modificadas para su adecuación a la normativa urbanística aplicable y la viabilidad constructiva de dichas propuestas en su fase de obra y construcción de la vivienda. Esta parcela puede ser susceptible de la aparición de peldaños de acceso a la vivienda.

El documento mostrado es un avance del proyecto y por tanto NO ES VINCULANTE.