



Bloque 11. Vivienda 1101 (3D)


Total superficie construida	142.62m ²
Total superficie útil *	131.46m ²
Total superficie construida + comunes	162.44m ²
Total superficie terraza cubierta	52.04m ²
Total superficie terraza abierta	26.25m ²
Total superficie terrazas	78.29m ²
Total superficie jardín	208.62m ²

* Superficie útil según decreto 218 / 2005


La superficie mostrada en el plano corresponde a superficie útil

			SOLARIUM
			ÁTICO
			PRIMERA
			BAJA

Situación en Parcela

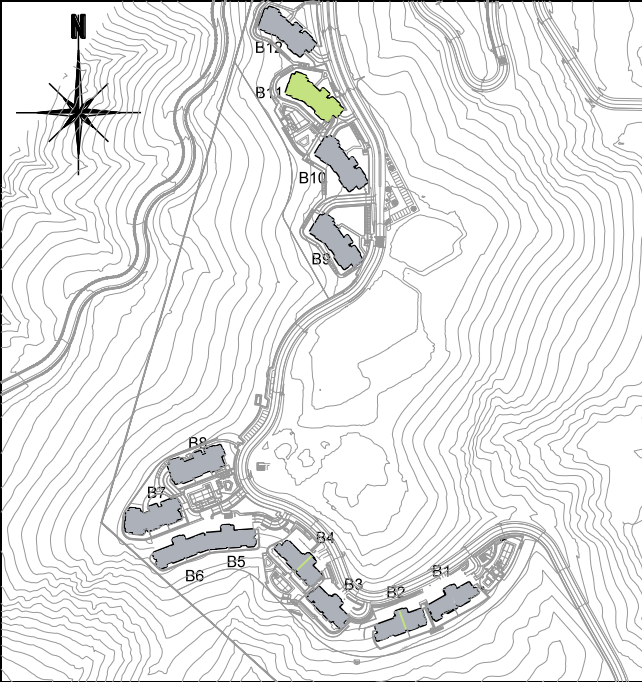

Fecha 02 / 2018

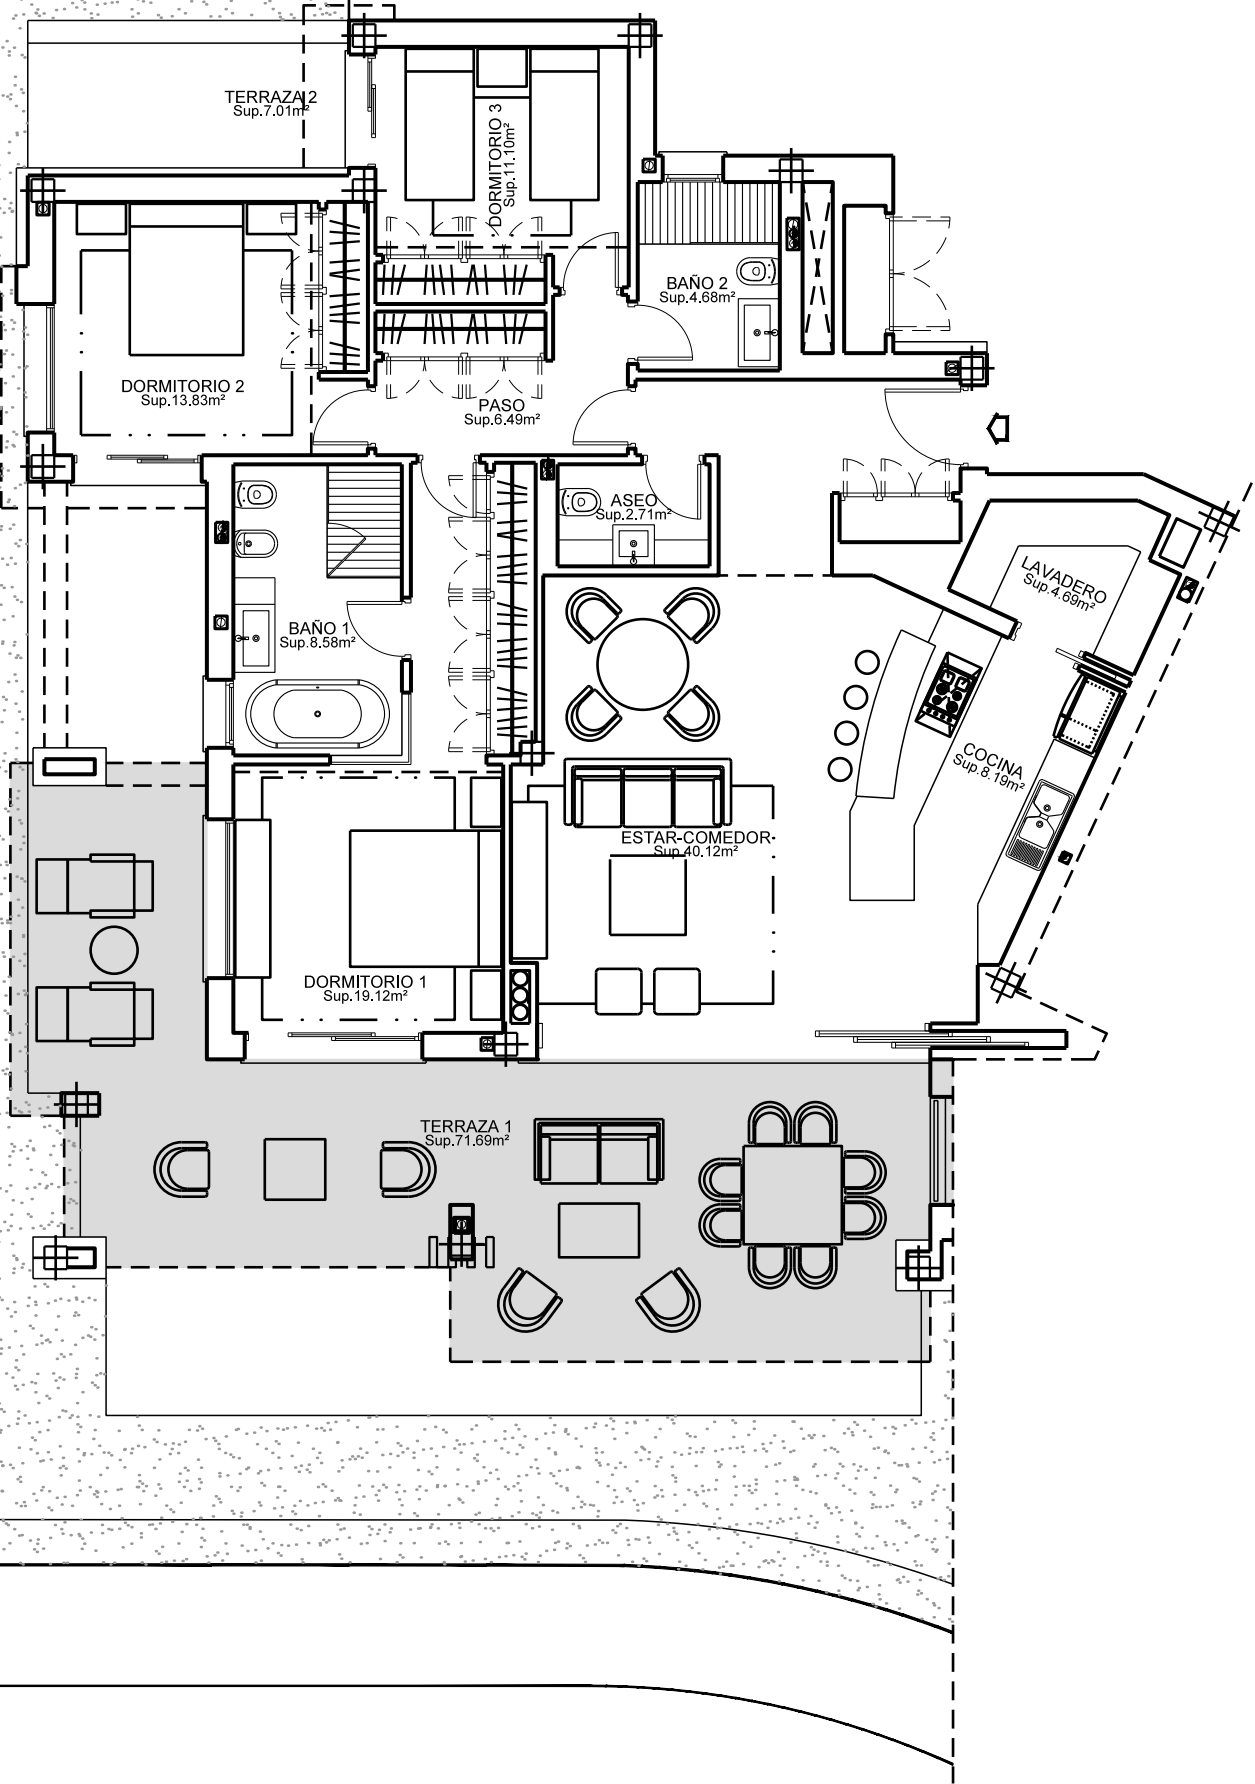

*Nota: Los planos de ventas proceden del proyecto básico y están sujetas a posibles modificaciones por razones o exigencias técnicas.
*Note: The sales floorplans come from the basic project and are subject to possible modifications due to technical reasons or requirements.