



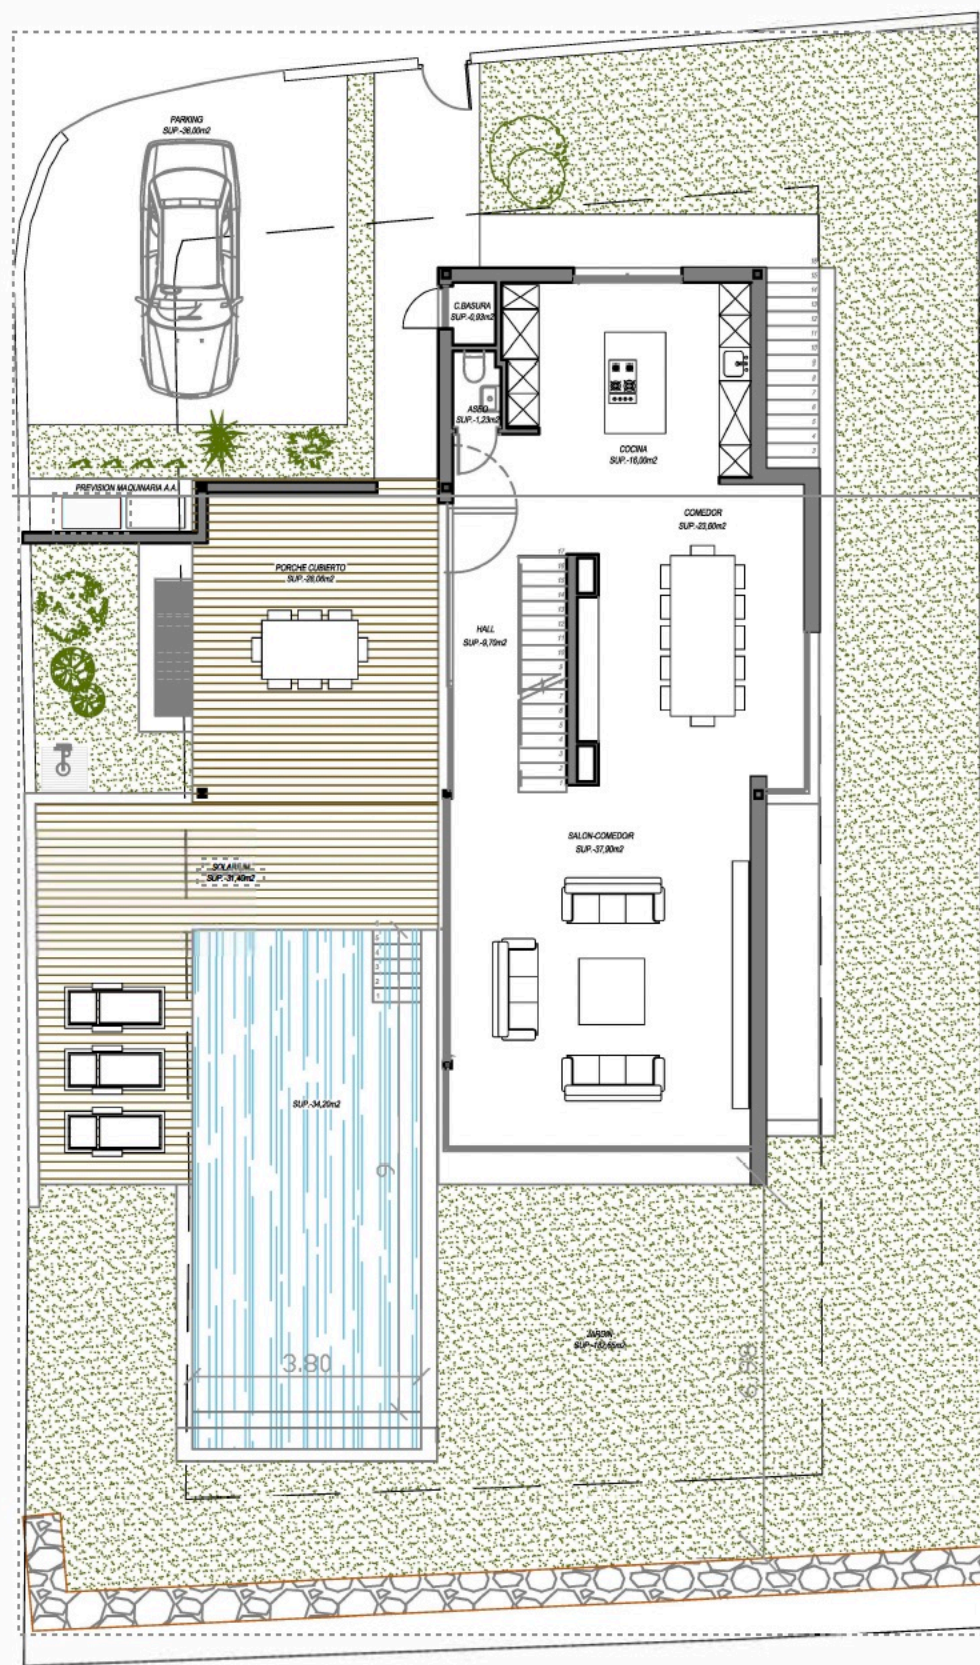

SUP. CONSTRUC. CERRADA SUP-110.30m²
SUP. CONSTRUC. ABIERTA SUP-300.00m²


PLANTA BAJA

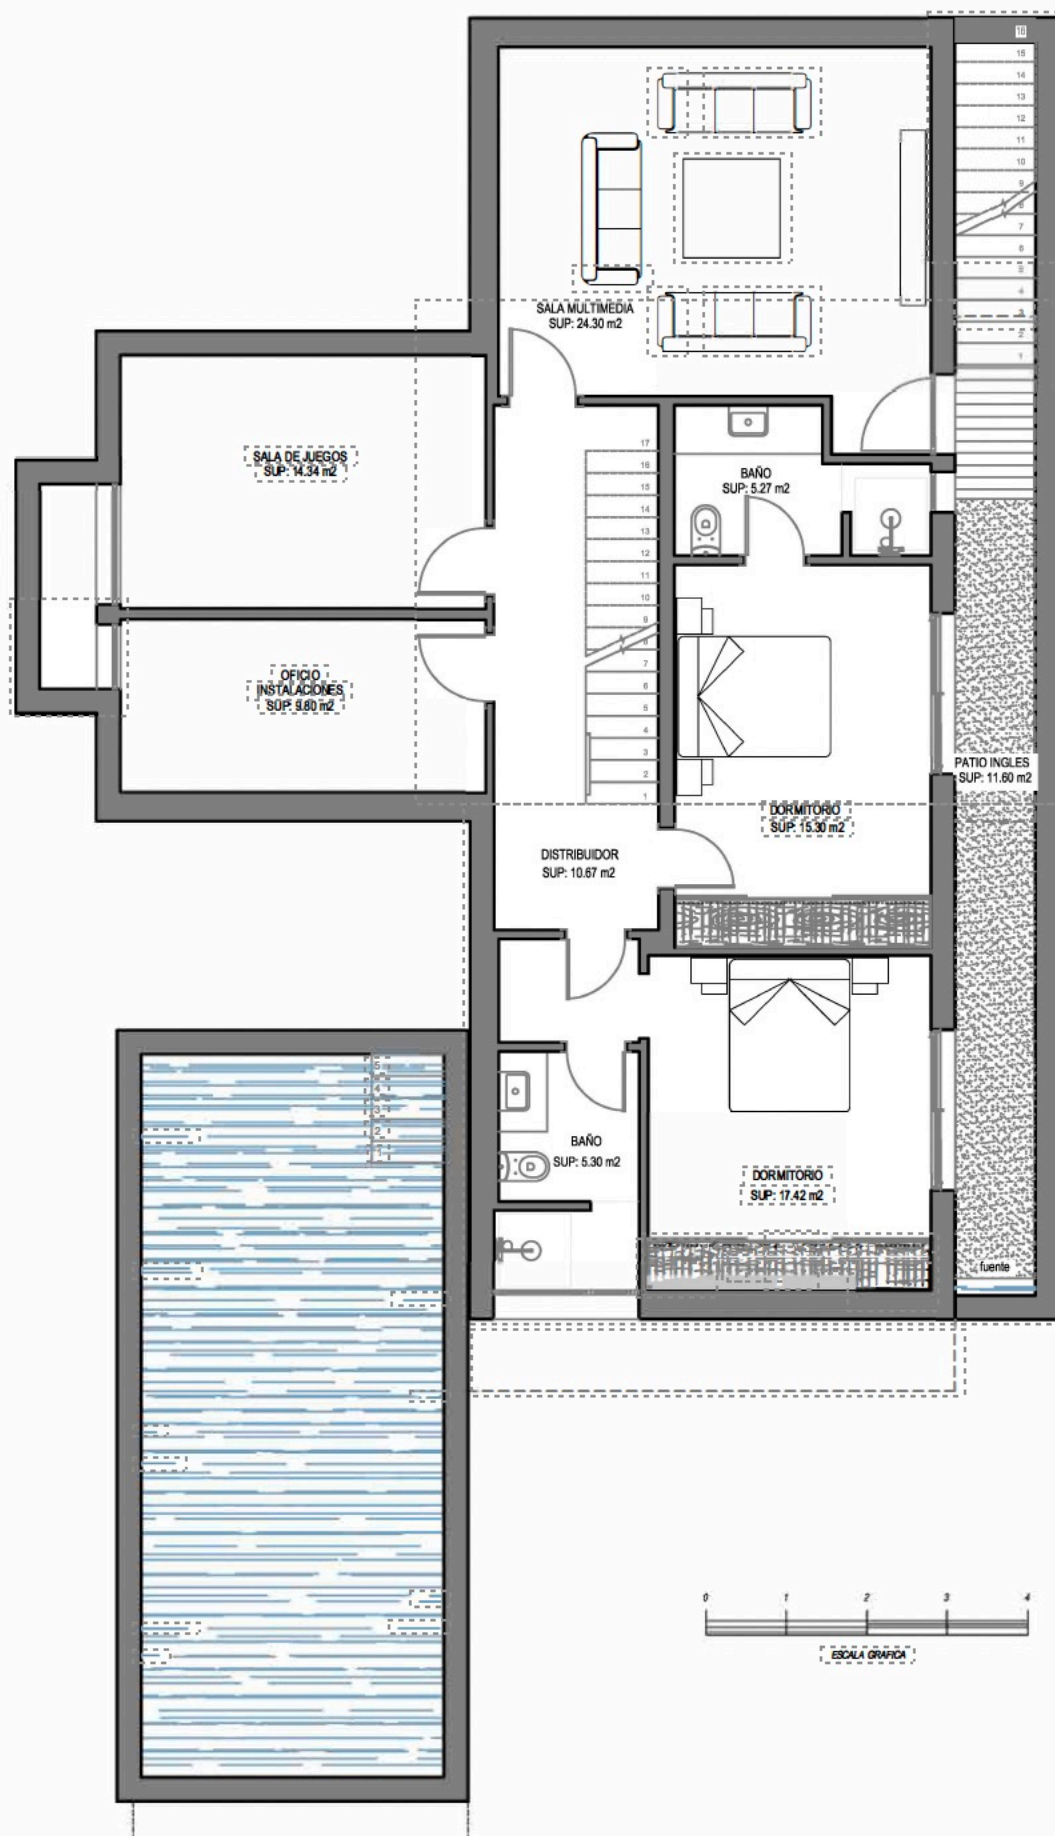

SUP. CONSTRUIDA CERRADA SUP: 126.38 m²

PLANTA SOTANO

E: 1/100

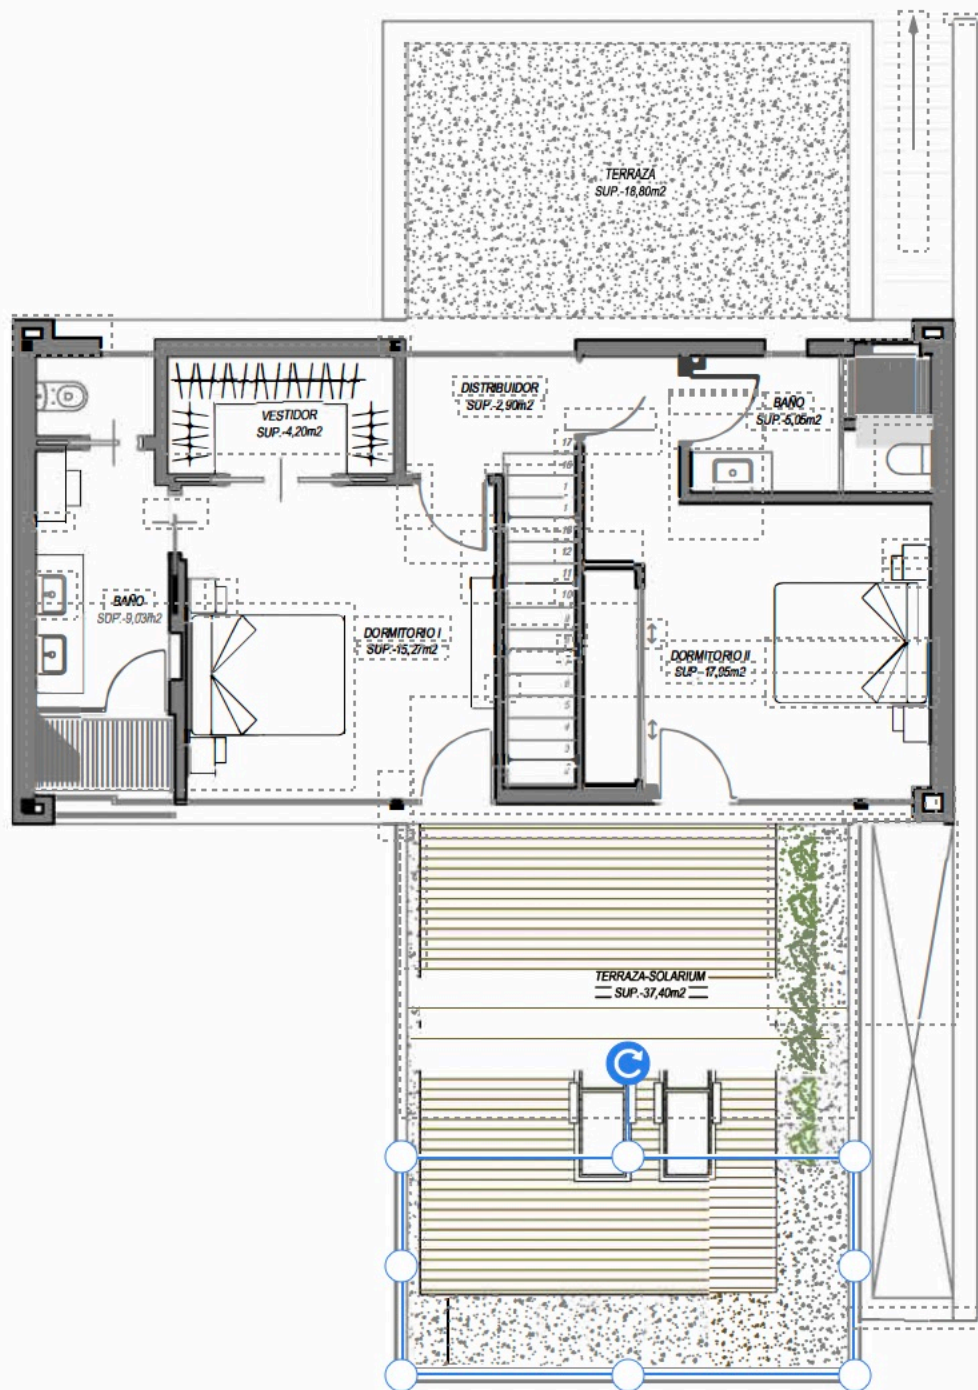

SUP. CONSTRUIDA CERRADA SUP-65,53m²

PLANTA ALTA