


Bloque 6 Esc. 1 Pl. 3 Puerta 1




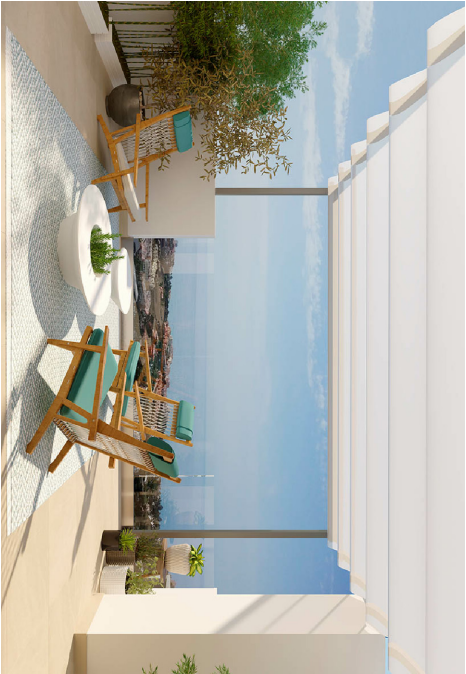


Superficies Aproximadas:

Sup. Proyecto	Decreto 218 /2005	
Superficie útil vivienda:	71.97 m²	79.17 m²
Superficie útil terrazas / tendero:	15.71 m²	
Superficie solarium	71.62 m²	
Superficie construida: (Incluye construcciones interiores de terrazas y zona común proporcional)	95.79 m²	104.17 m²

Las superficies indicadas están calculadas conforme al Decreto 218/2005 de Información al consumidor en la compraventa y arrendamiento de viviendas de Andalucía.

DESCRIPCIÓN DE LA VIVIENDA:
La vivienda consta de estar-comedor-cocina, 2 baños, distribuidor, 2 dormitorios, terraza y solarium.

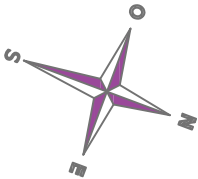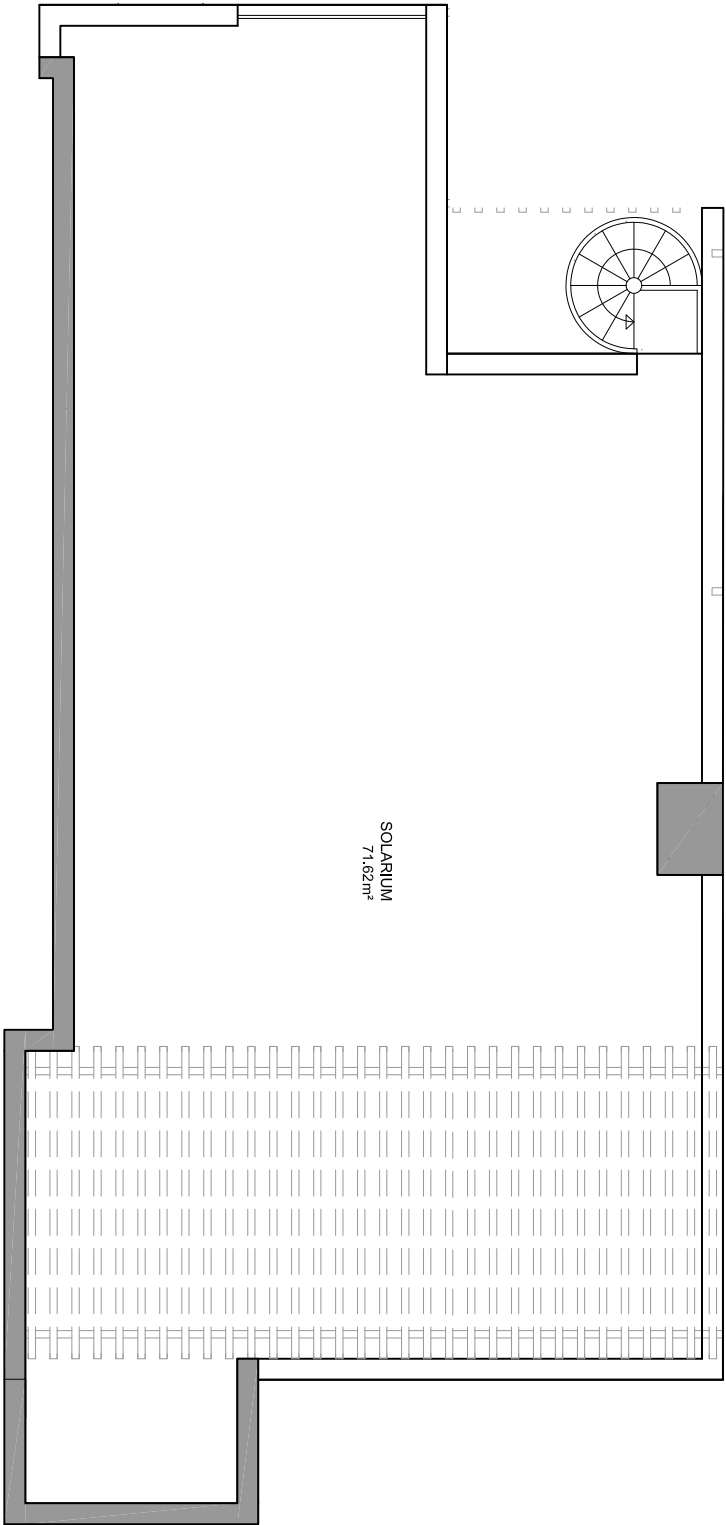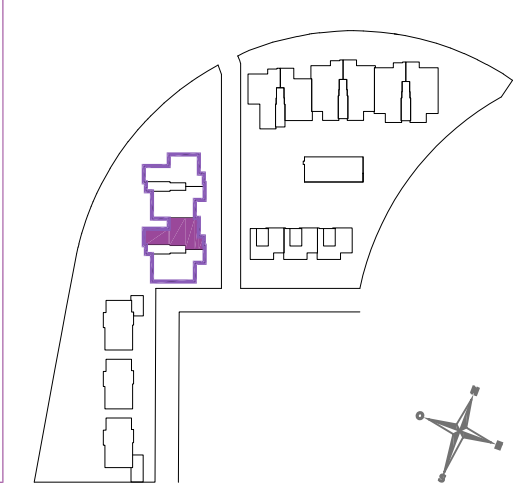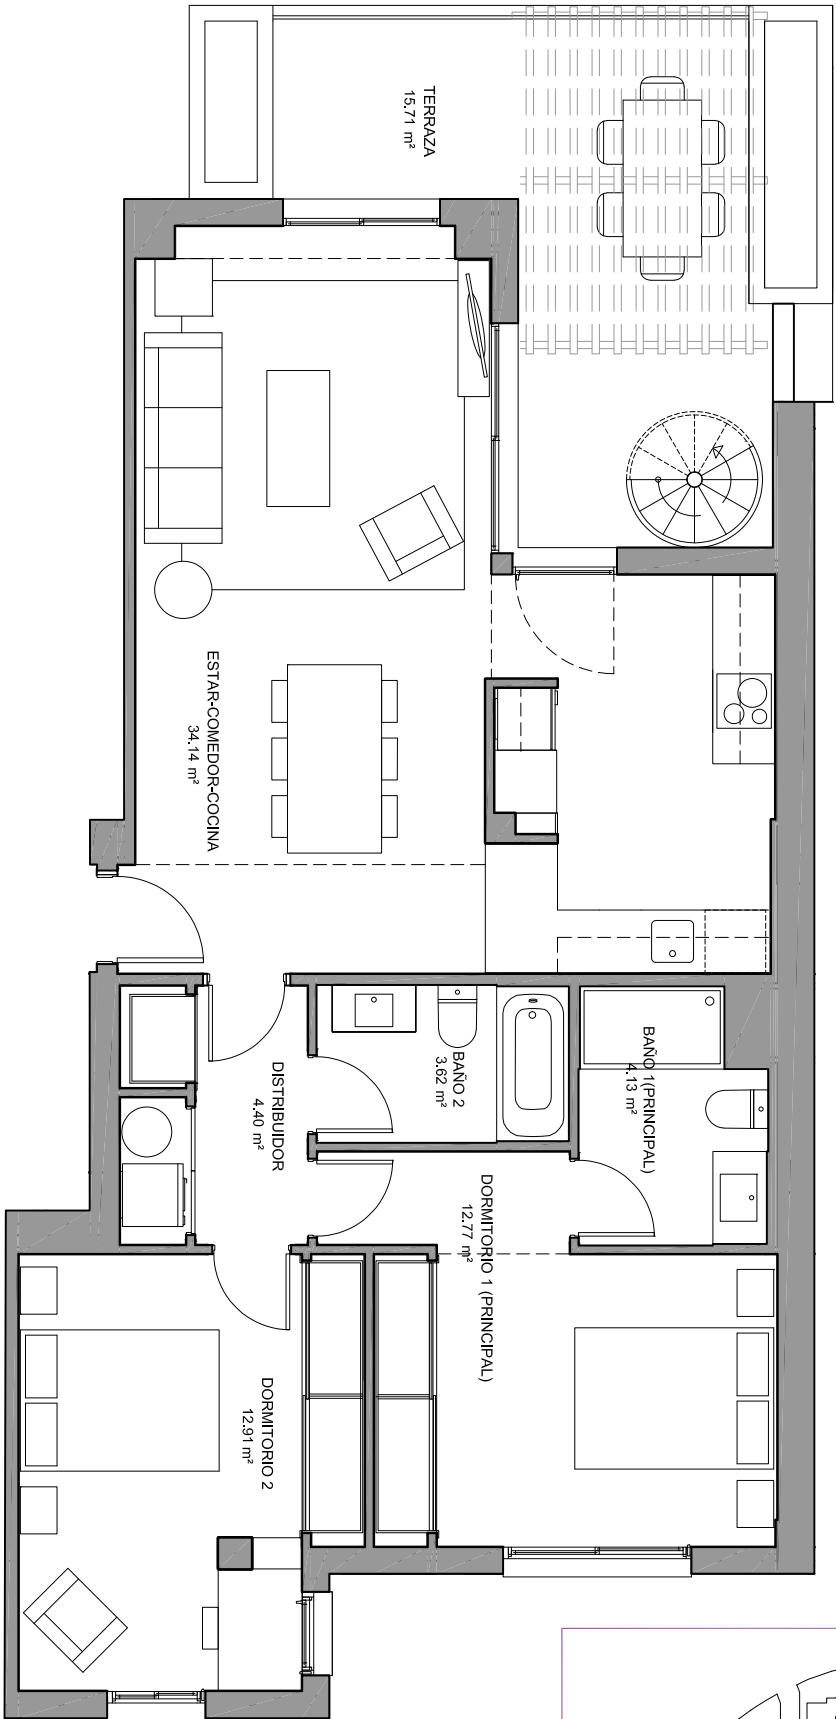

Escala gráfica

