


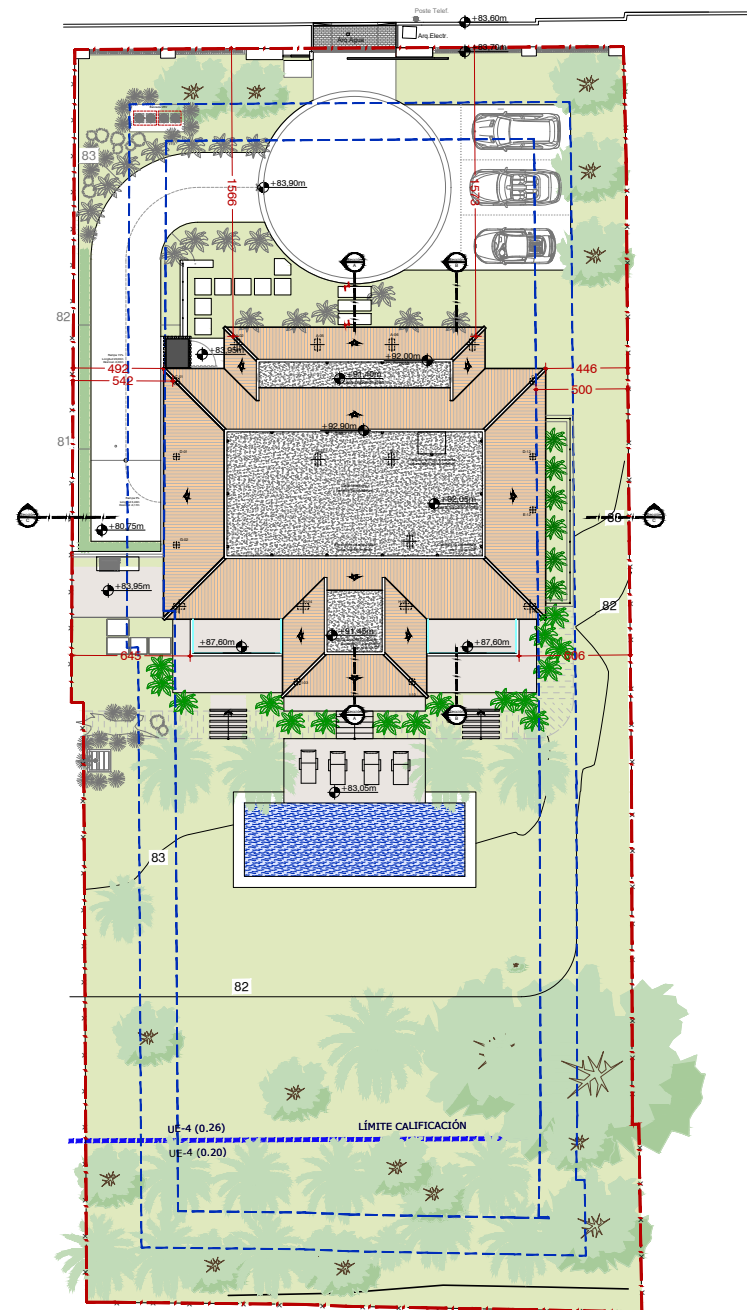

Arquitectura		Topográfico
$\pm 0,00\text{m}$	=	$+84,10$
Norte		


Norte



Promotor

Topográfico modificado

Emplazamiento

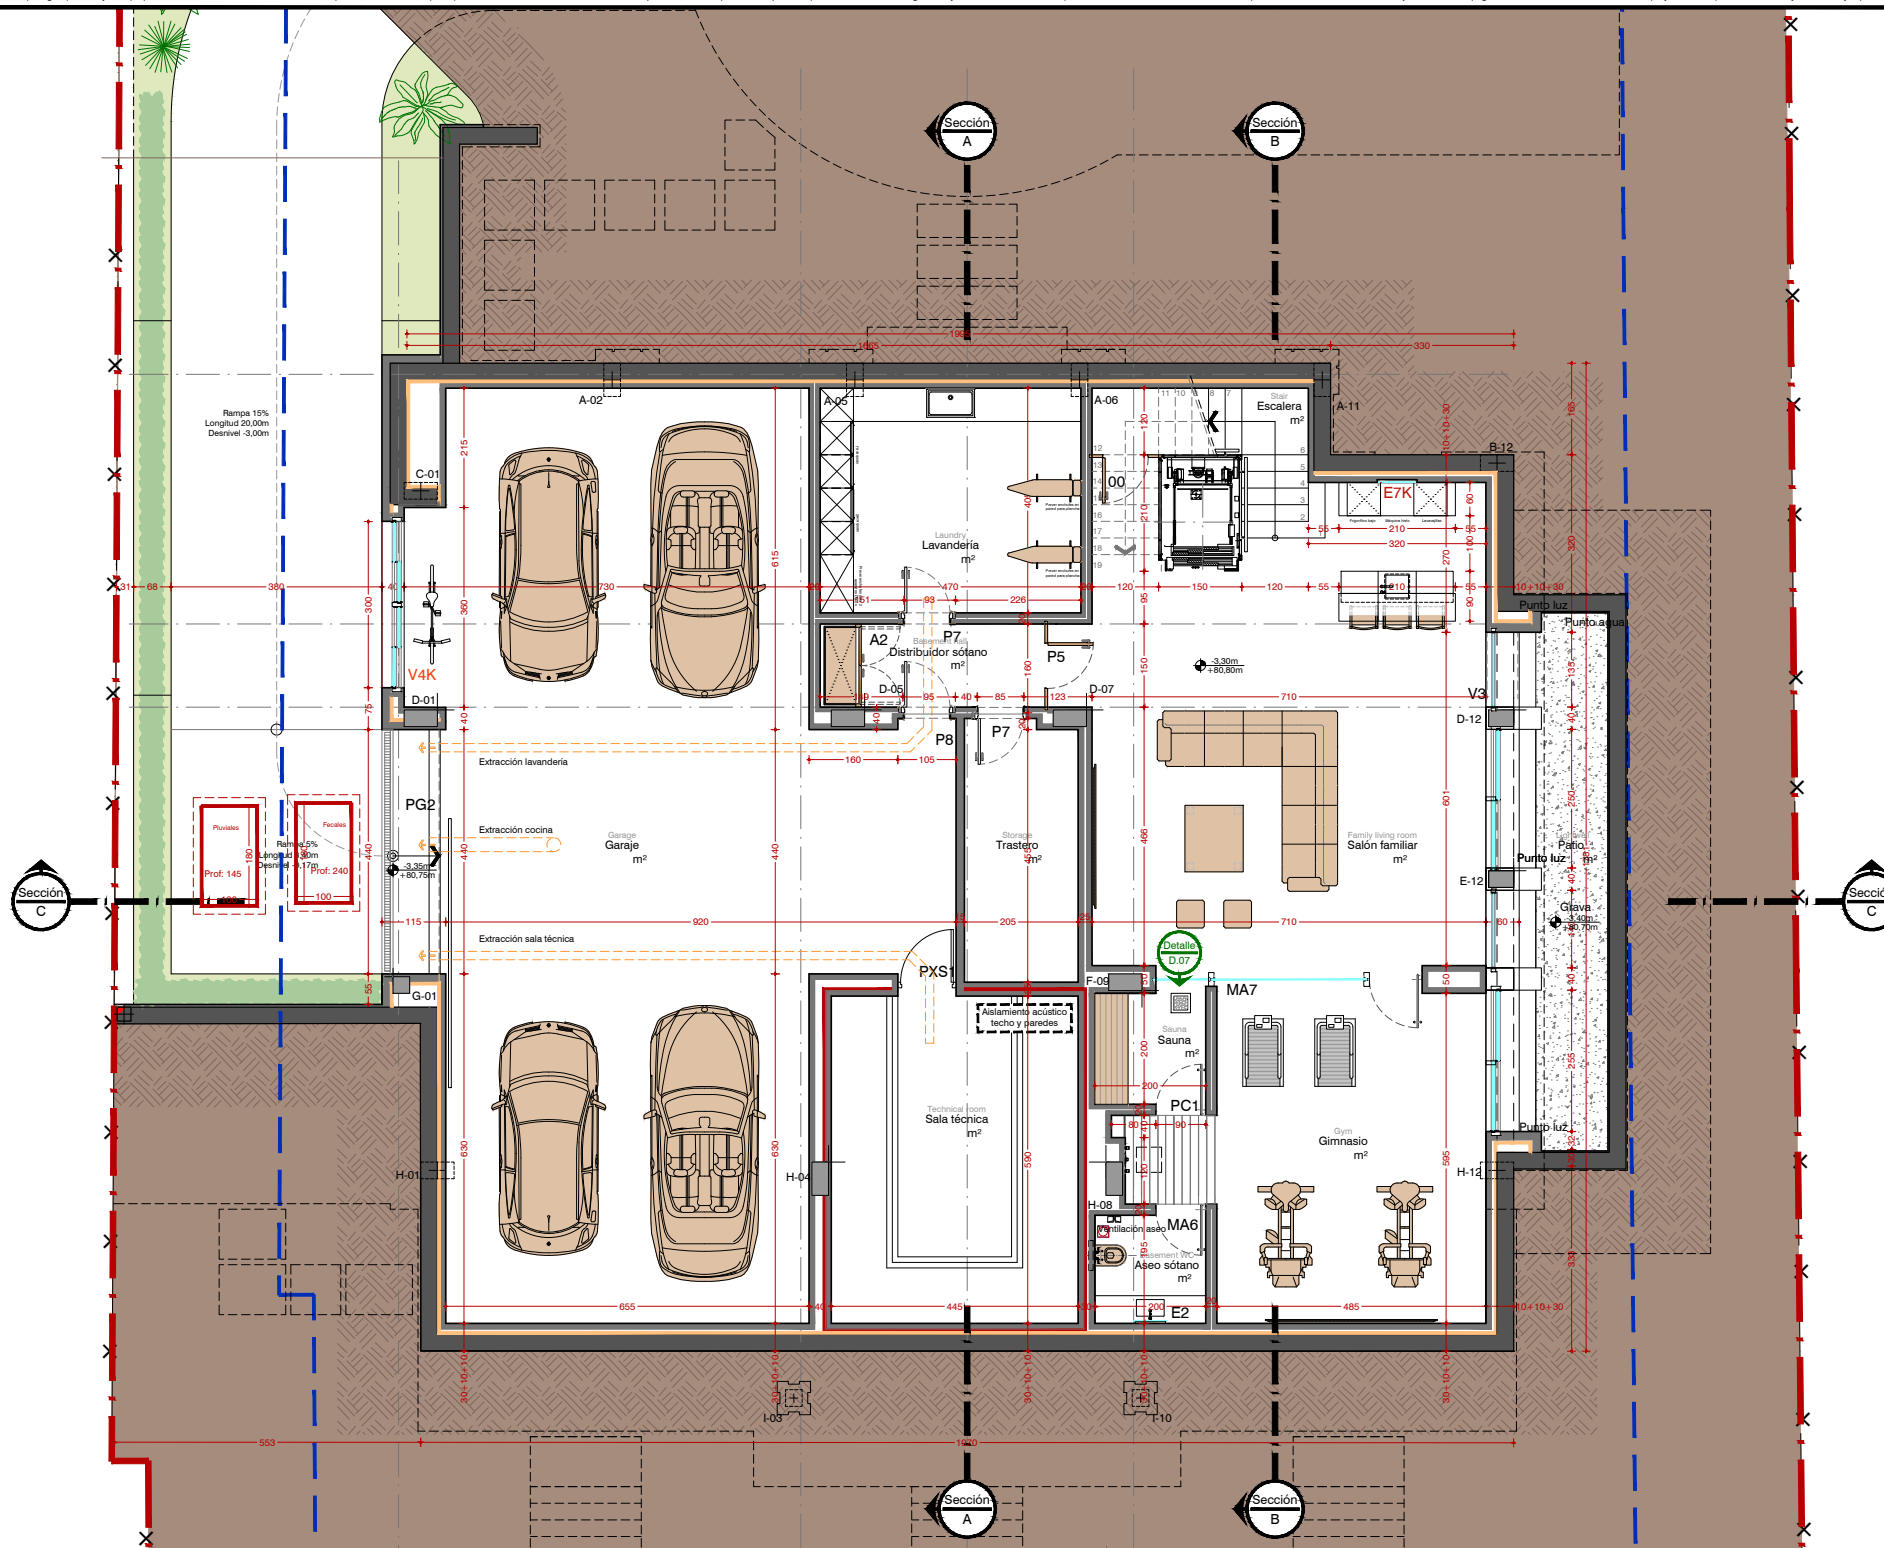

Arquitectura
±0,00m = Topográfico
+84,10

Norte

Promotor


Planta sótano
Arquitectura
Reseña de carpinterías



Planta baja

Arquitectura

Reseña de carpinterías

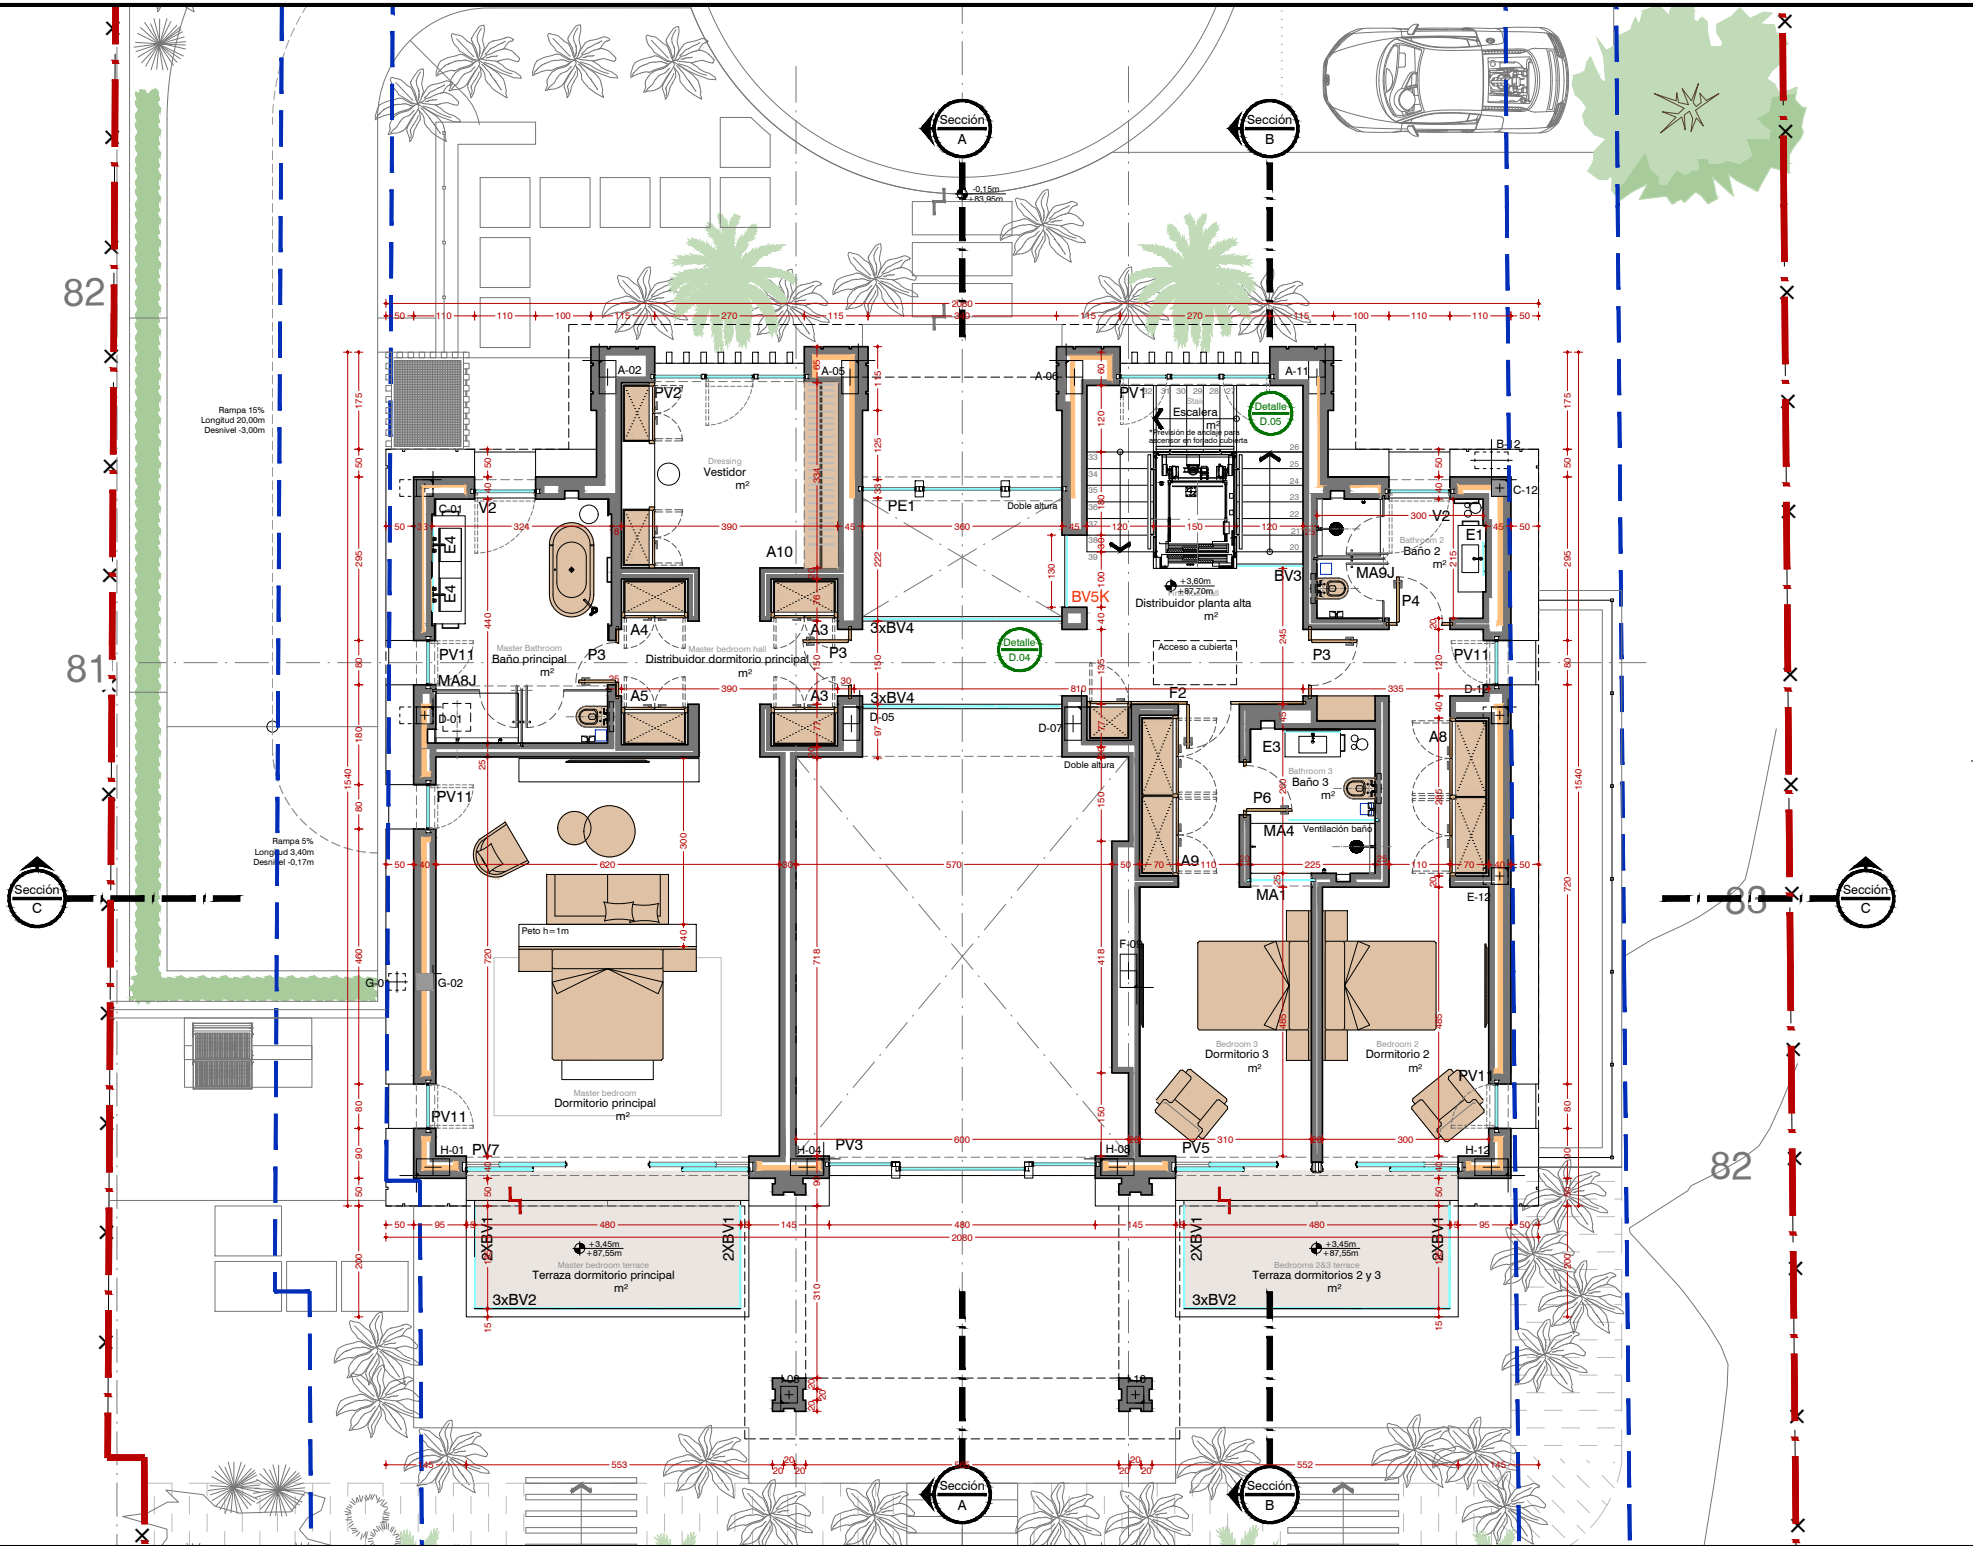


Modificaciones

Arquitectura
±0,00m = Topográfico
+84,10

Norte

Promotor

Planta alta
Arquitectura
Reseña de carpinterías

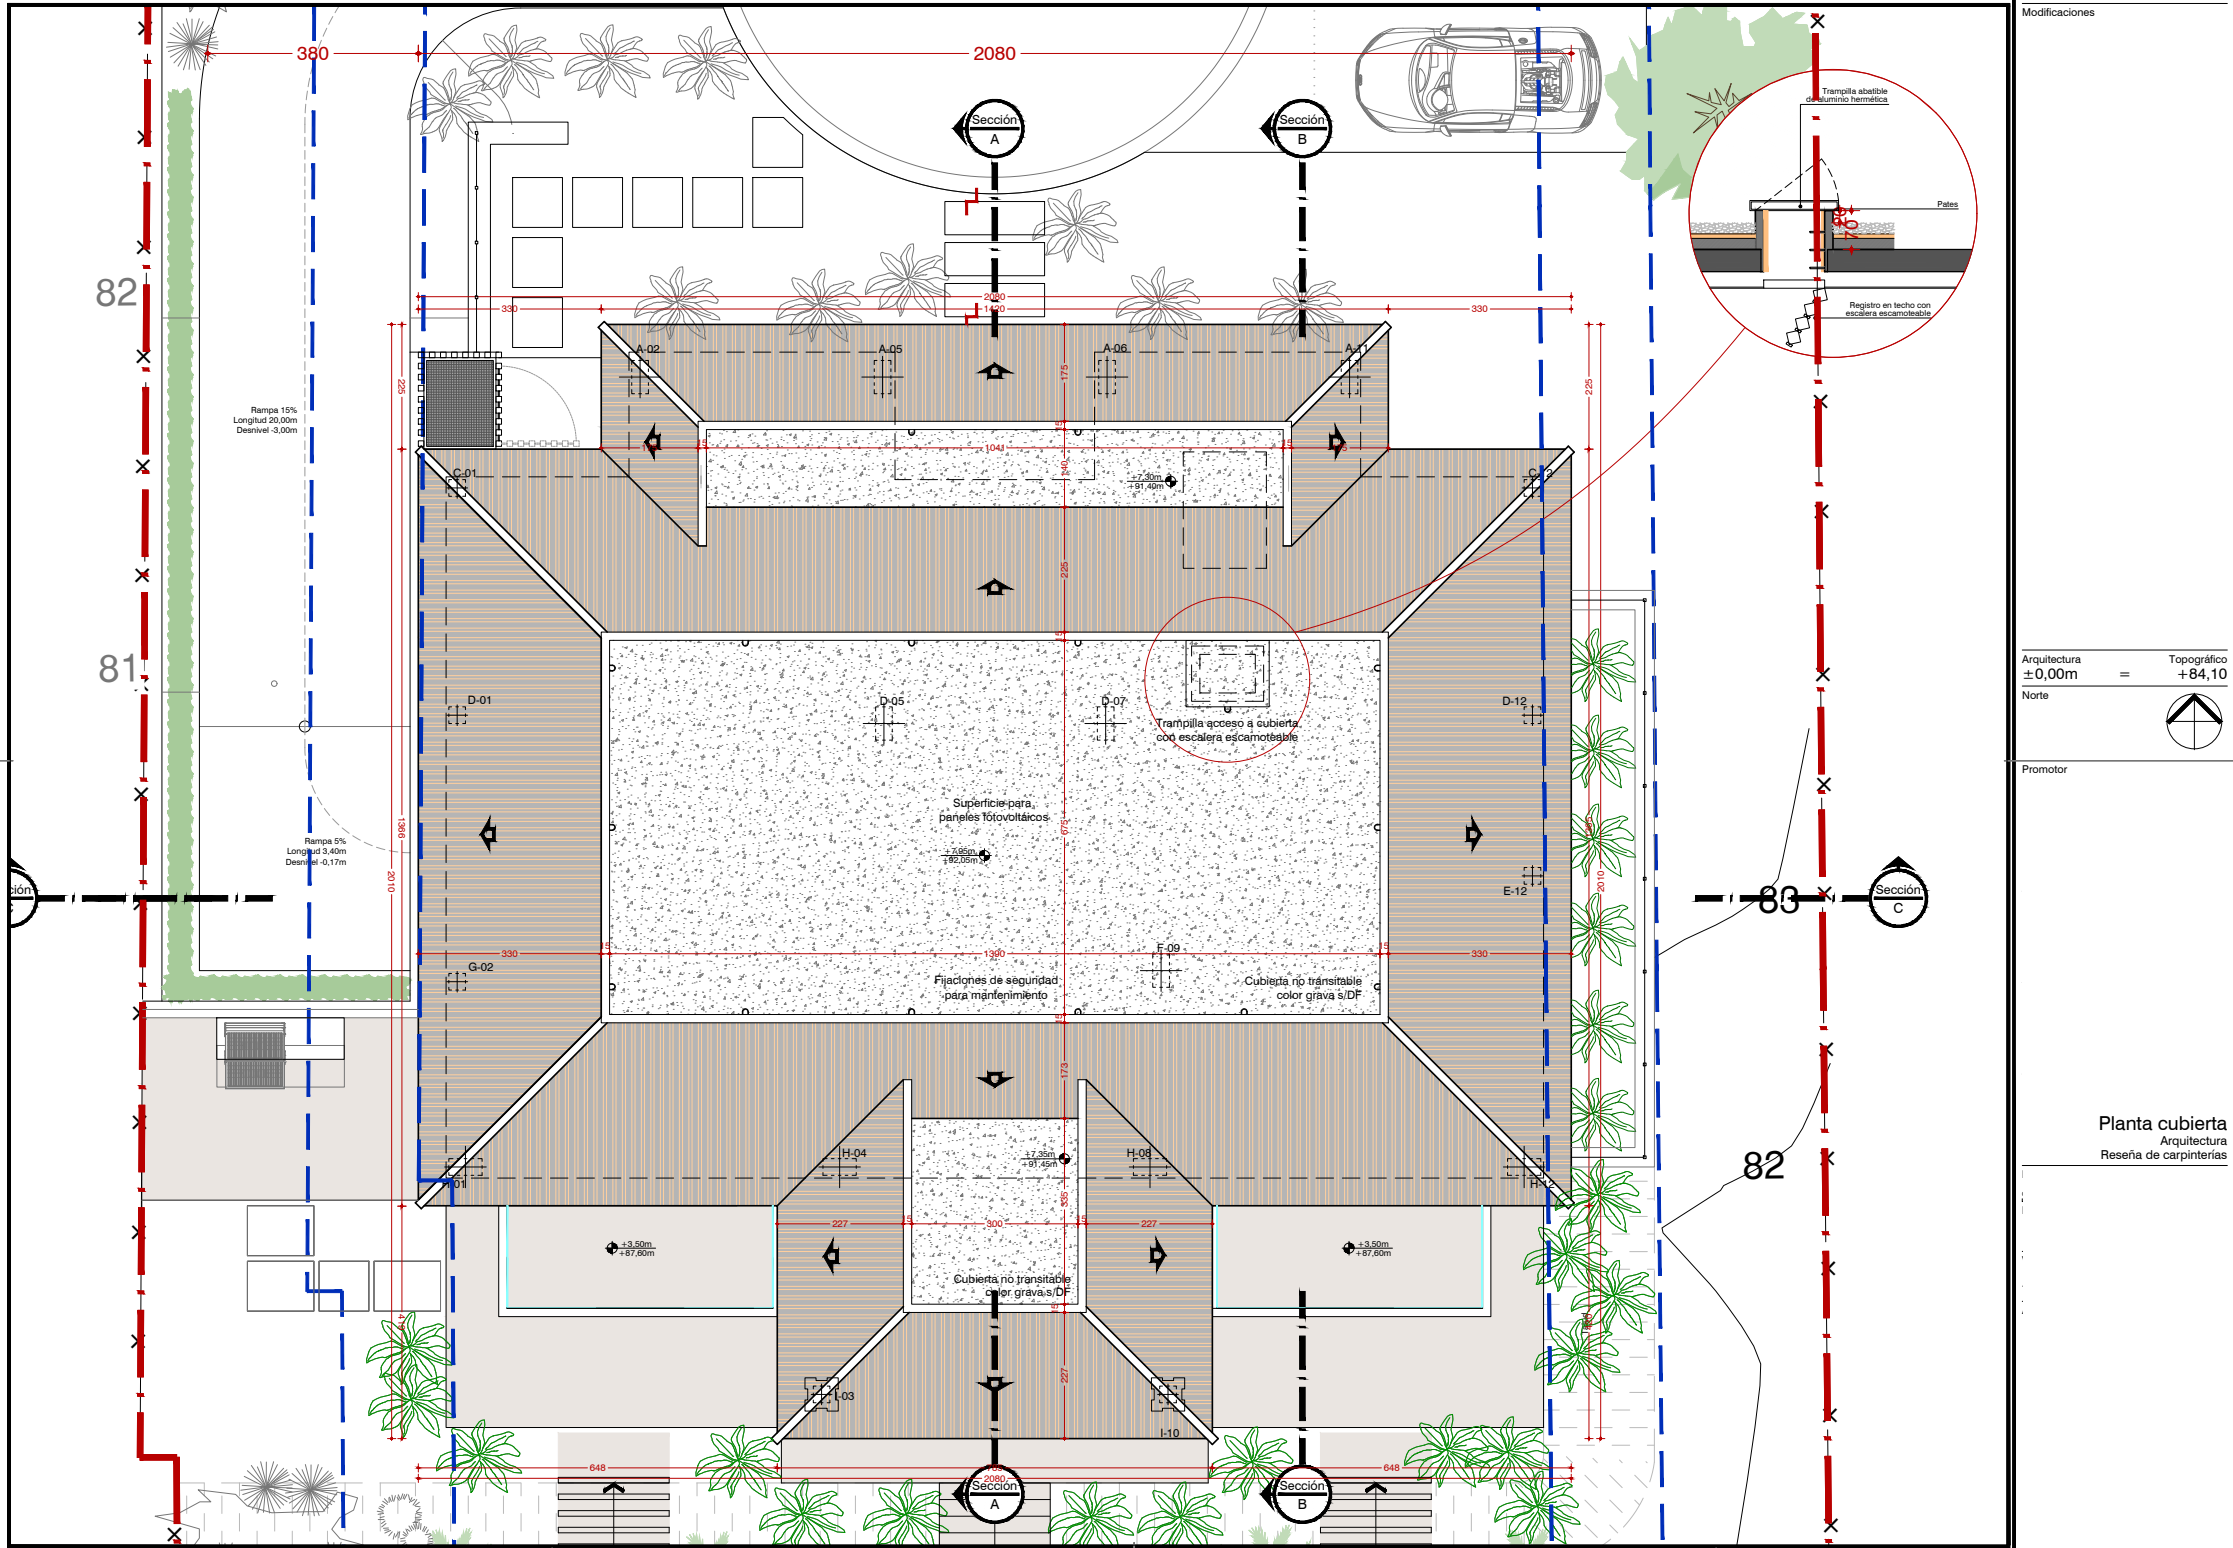

Arquitectura
 $\pm 0,00m$
Norte



Promotor

Planta cubierta
Arquitectura
Reseña de carpinterías