


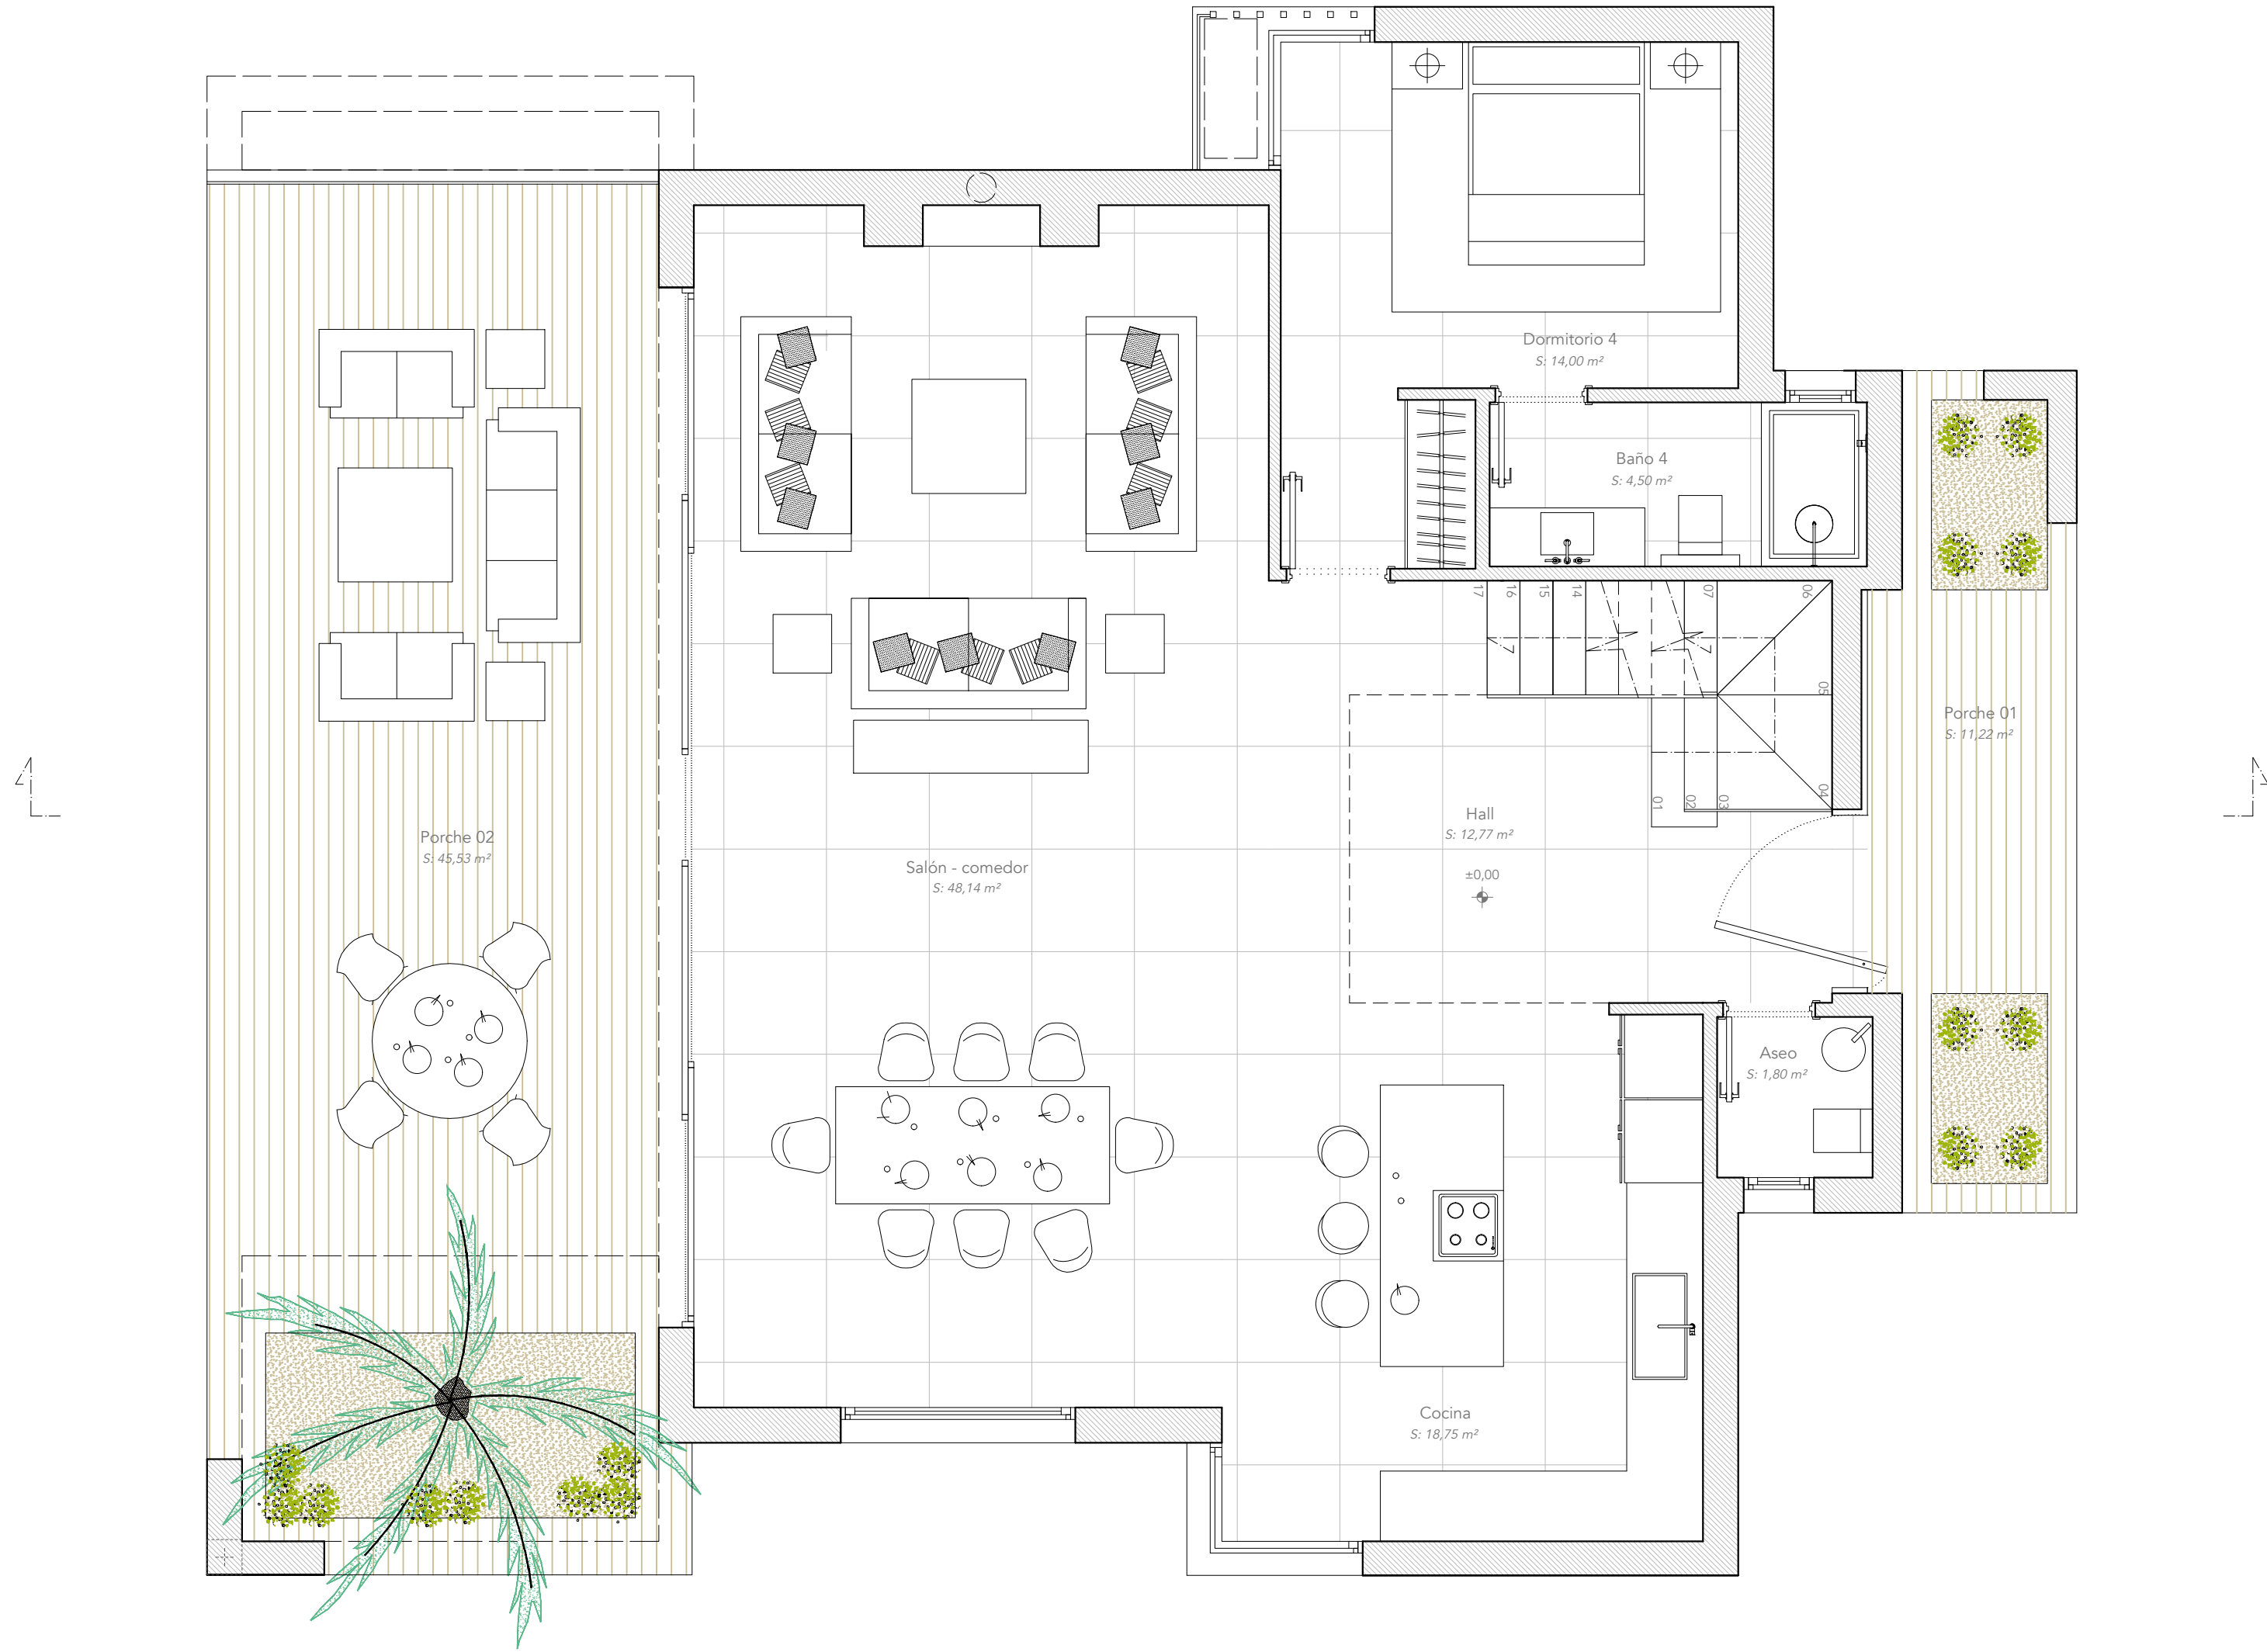

expediente 0324/0324
fecha 10/24


PROYECTO BÁSICO
VIVIENDA UNIFAMILIAR AISLADA

emplazamiento	PARCELA 4.11 - SECTOR SURO-E4 "DOS HERMANAS II"
plano	DISTRIBUCIÓN Y MOBILIARIO PLANTA BAJA
promotor	WHITE PEAK PROPERTIES S.L.
arquitecto	Juan Carlos Tortosa Aguilera

municipio Estepona (Málaga)
escala 1/50
nº

11a

P. BÁSICO		
revisión	fecha	descripción
autor	fecha	descripción
revisor	fecha	descripción
Conformidad del autor		
promotor	arquitecto	Juan C. Tortosa
cliente	formato	A3 - 1/50
Observaciones:		
El presente documento es propiedad de su autor y no puede ser copiado, reproducido o distribuido sin su consentimiento. Toda reproducción o uso no autorizado sin el consentimiento escrito del autor será considerado una infracción de los derechos de propiedad intelectual y será perseguido legalmente.		

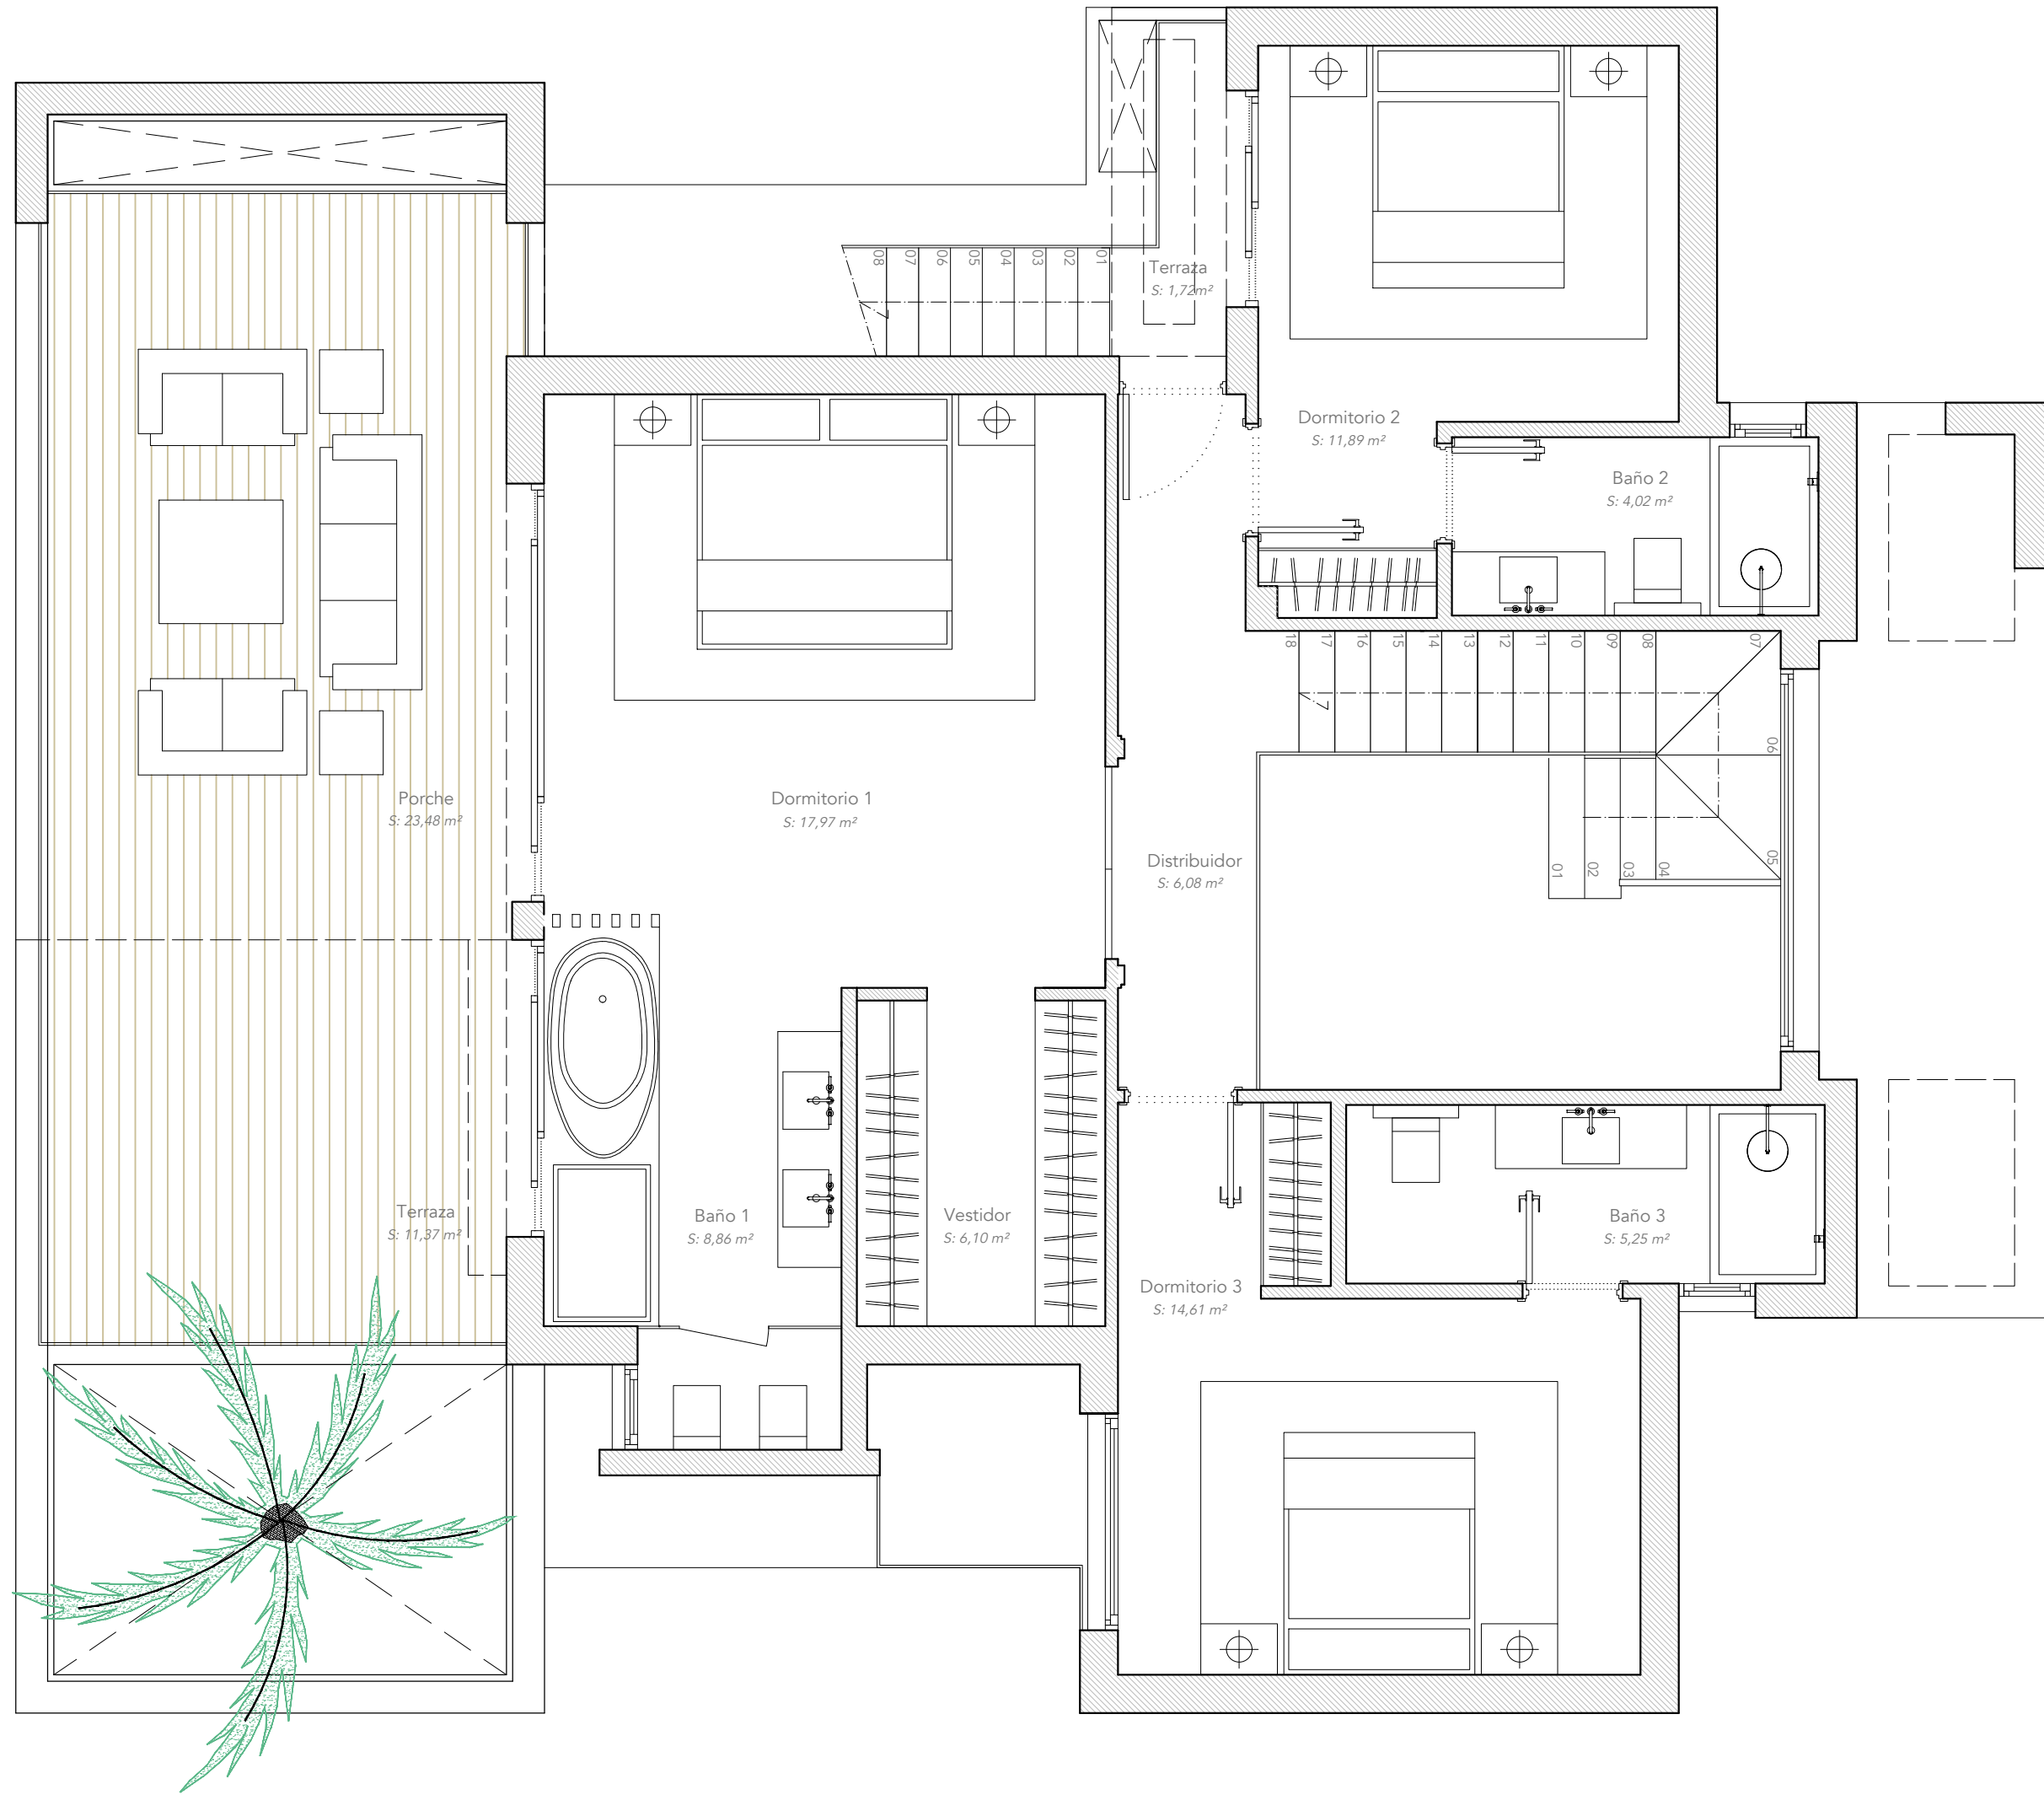

expediente 0324/0324
fecha 10/24


PROYECTO BÁSICO
VIVIENDA UNIFAMILIAR AISLADA

emplazamiento	PARCELA 4.11 - SECTOR SURO-E4 "DOS HERMANAS II"
plano	DISTRIBUCIÓN Y MOBILIARIO PLANTA ALTA
promotor	WHITE PEAK PROPERTIES S.L.
arquitecto	Juan Carlos Tortosa Aguilera

municipio Estepona (Málaga)
escala 1/50

nº 12(o)

P. BÁSICO		
revisión	fecha	descripción
autor	fecha	descripción
revisor	fecha	descripción
Conformidad del proyecto		
promotor	arquitecto	Juan C. Tortosa
cliente	firmado	10/24
Declaración de autoría		
El presente documento es propiedad de su autor, quien se reserva todos los derechos de explotación económica y moral, así como cualquier reproducción o uso no autorizado sin el consentimiento escrito del autor, quedando en todo caso permitida cualquier modificación necesaria del mismo.		

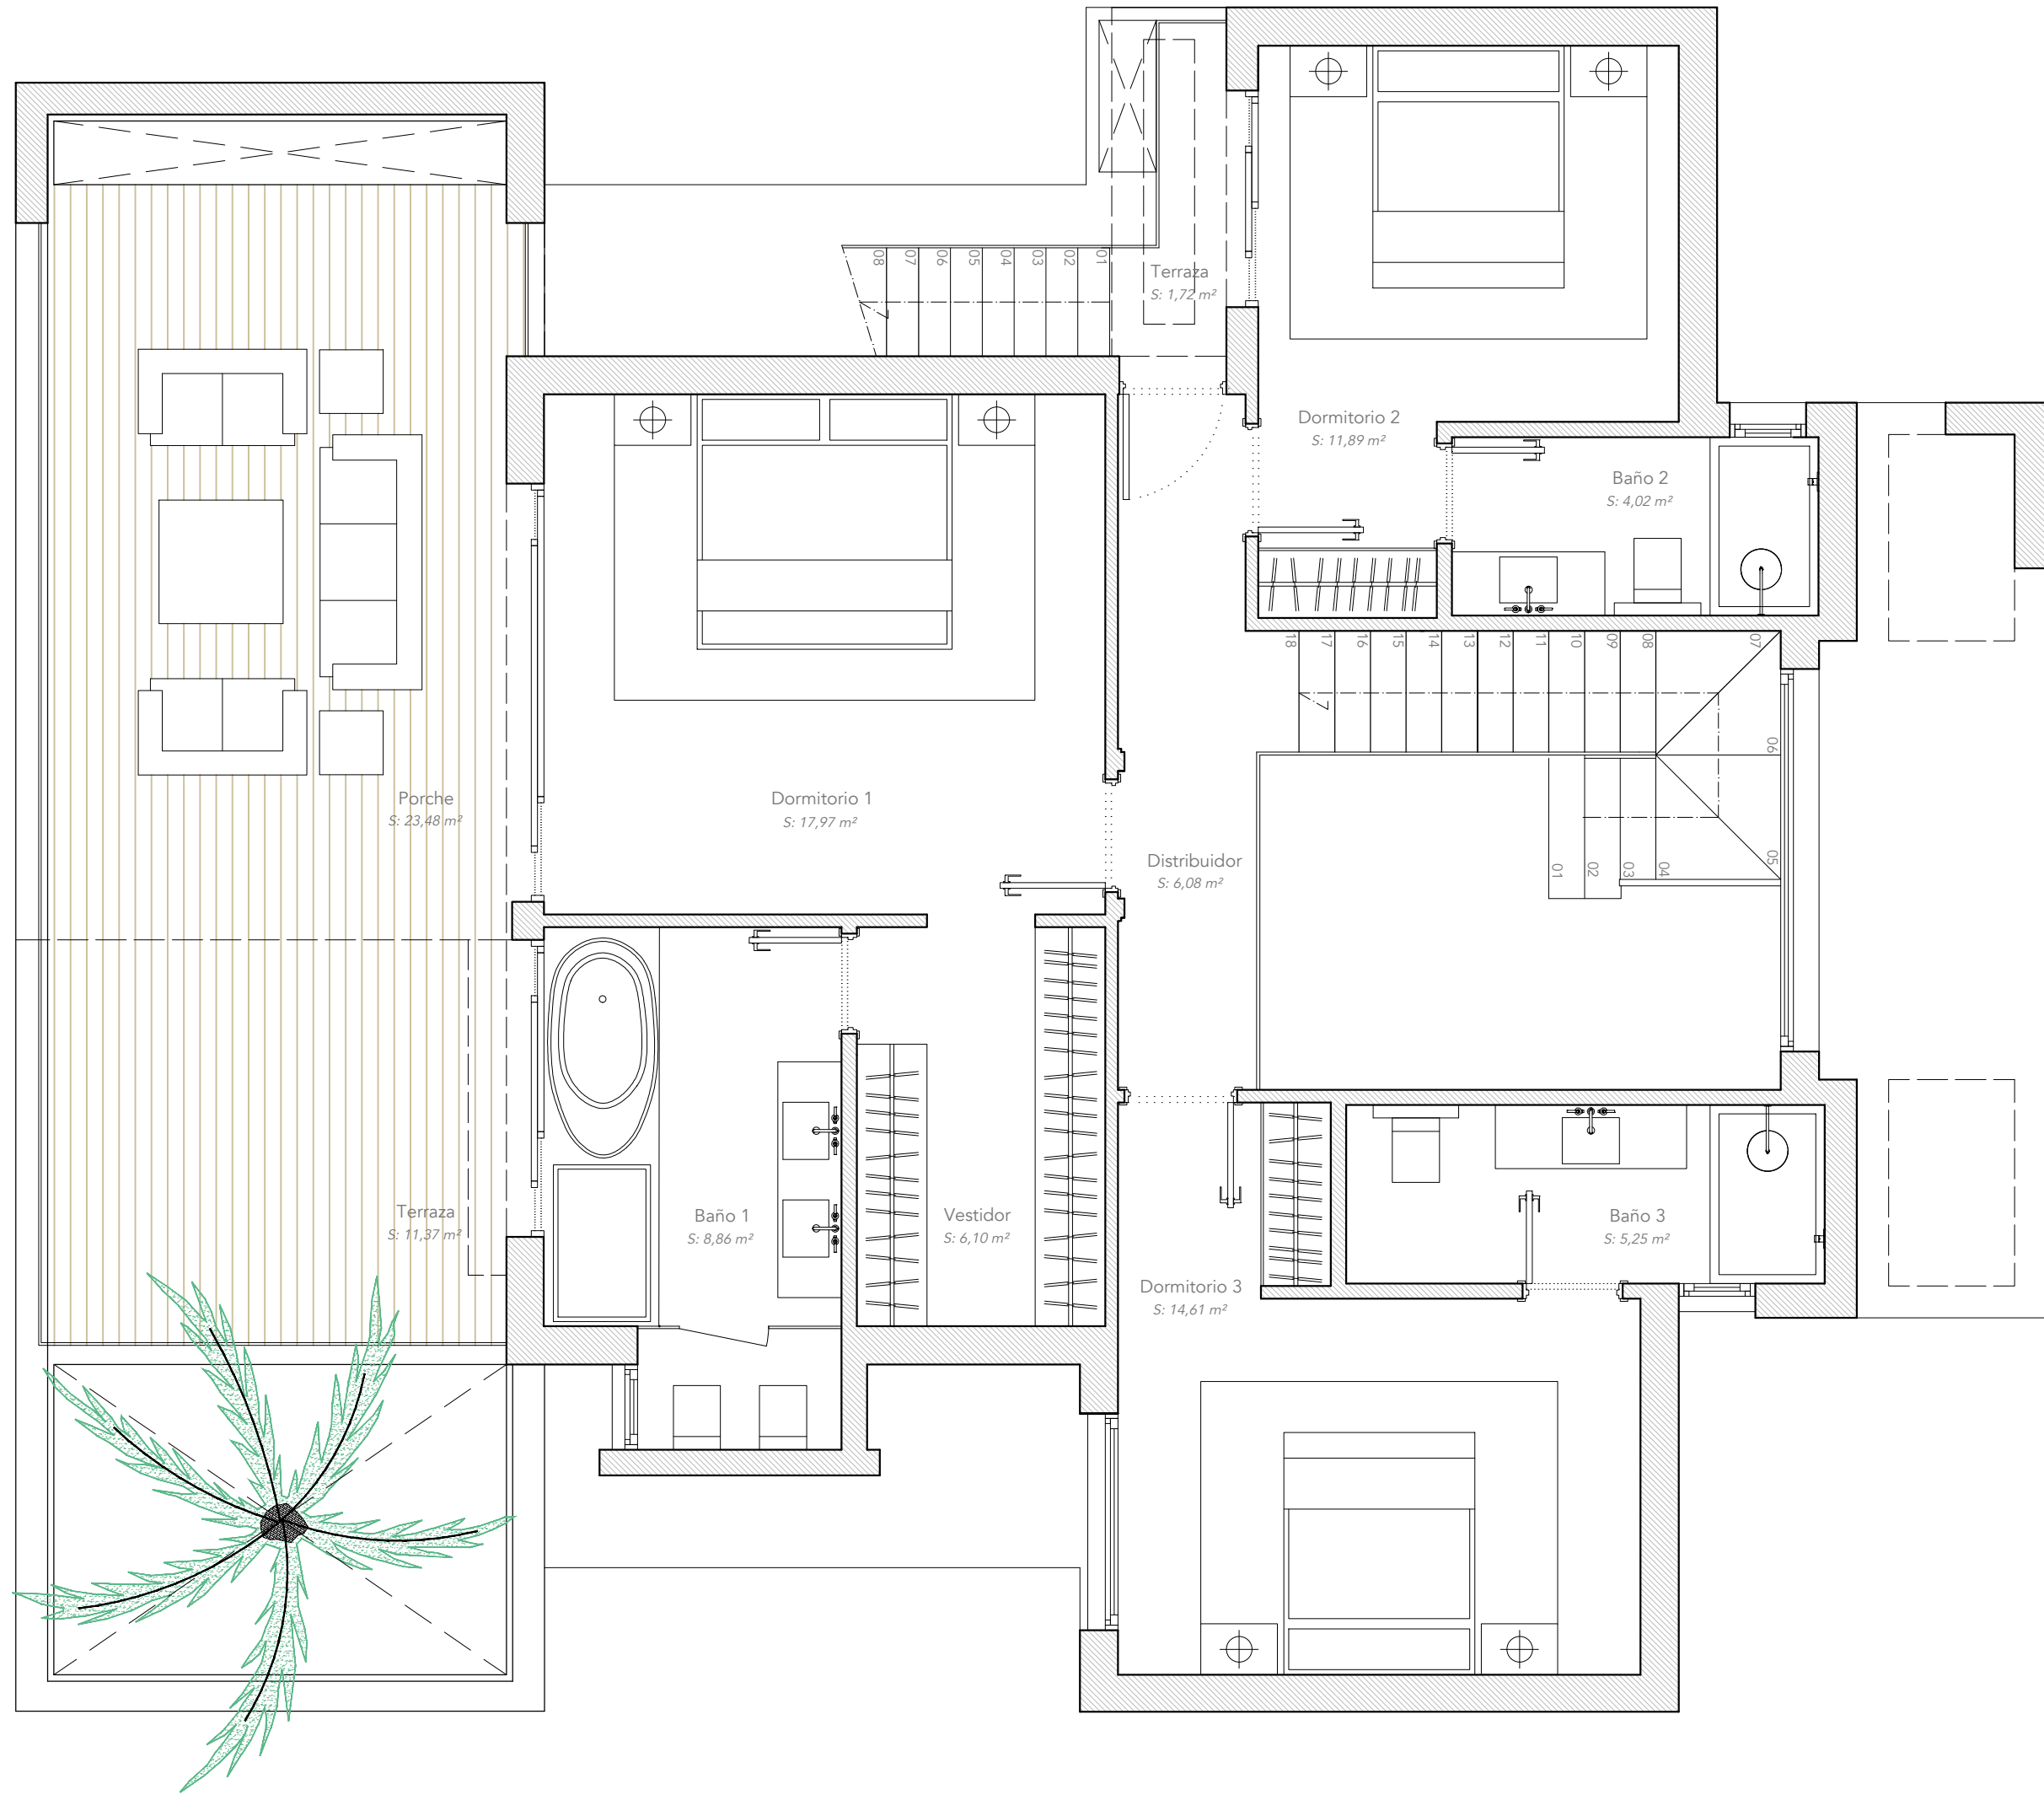

expediente 0324/0324
fecha 10/24


PROYECTO BÁSICO
VIVIENDA UNIFAMILIAR AISLADA

emplazamiento	PARCELA 4.11 - SECTOR SURO-E4 "DOS HERMANAS II"
plano	DISTRIBUCIÓN Y MOBILIARIO PLANTA ALTA
promotor	WHITE PEAK PROPERTIES S.L.
arquitecto	Juan Carlos Tortosa Aguilera

municipio Estepona (Málaga)
escala 1/50
nº

12a

P. BÁSICO		
versión	fecha	descripción
1.0	10/24	Proyecto Básico
2.0	10/24	Proyecto Básico

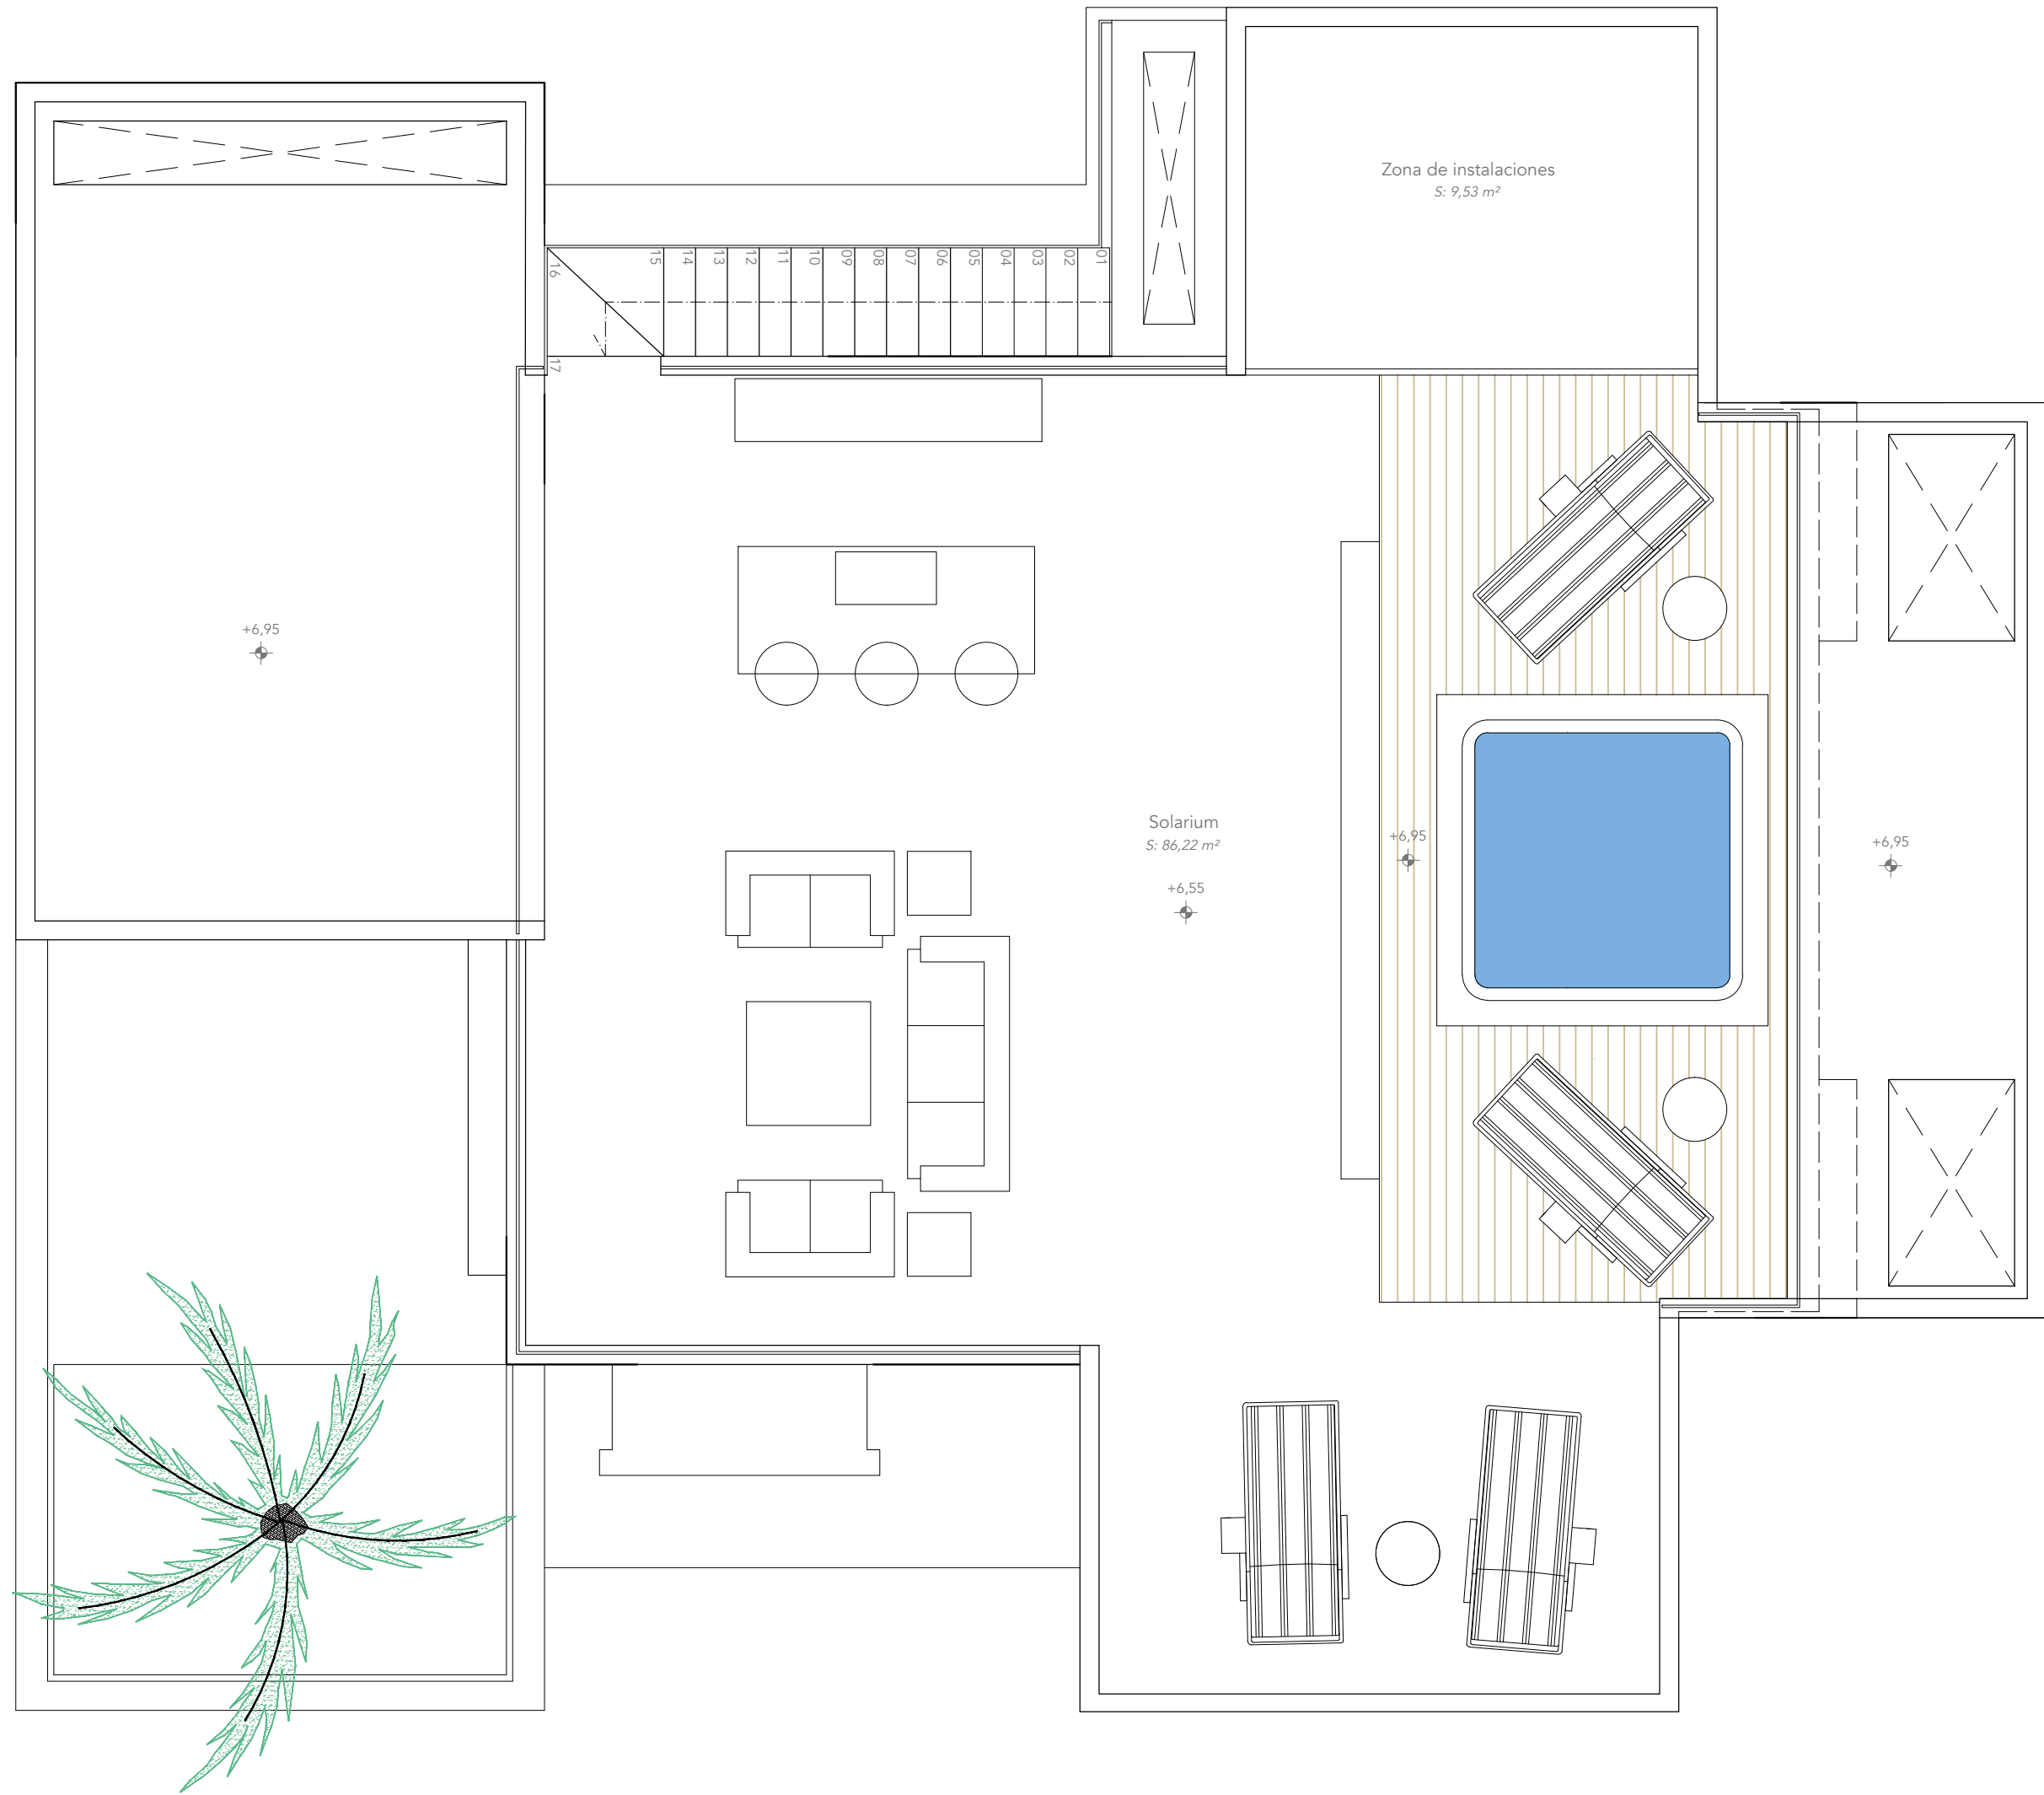


expediente 0324/0324
fecha 10/24

PROYECTO BÁSICO
VIVIENDA UNIFAMILIAR AISLADA

emplazamiento	PARCELA 4.11 - SECTOR SURO-E4 "DOS HERMANAS II"
plano	DISTRIBUCIÓN Y MOBILIARIO PLANTA CUBIERTA
promotor	WHITE PEAK PROPERTIES S.L.
arquitecto	Juan Carlos Tortosa Aguilera

municipio Estepona (Málaga)
escala 1/50
nº 13a

P. BÁSICO		
revisión	fecha	descripción
autor	fecha	descripción
revisor	fecha	descripción
Conformidad del proyecto		
Proyecto	Arquitecto: Juan C. Tortosa	
Diseño	Formato: A3	
Desarrollo del proyecto		

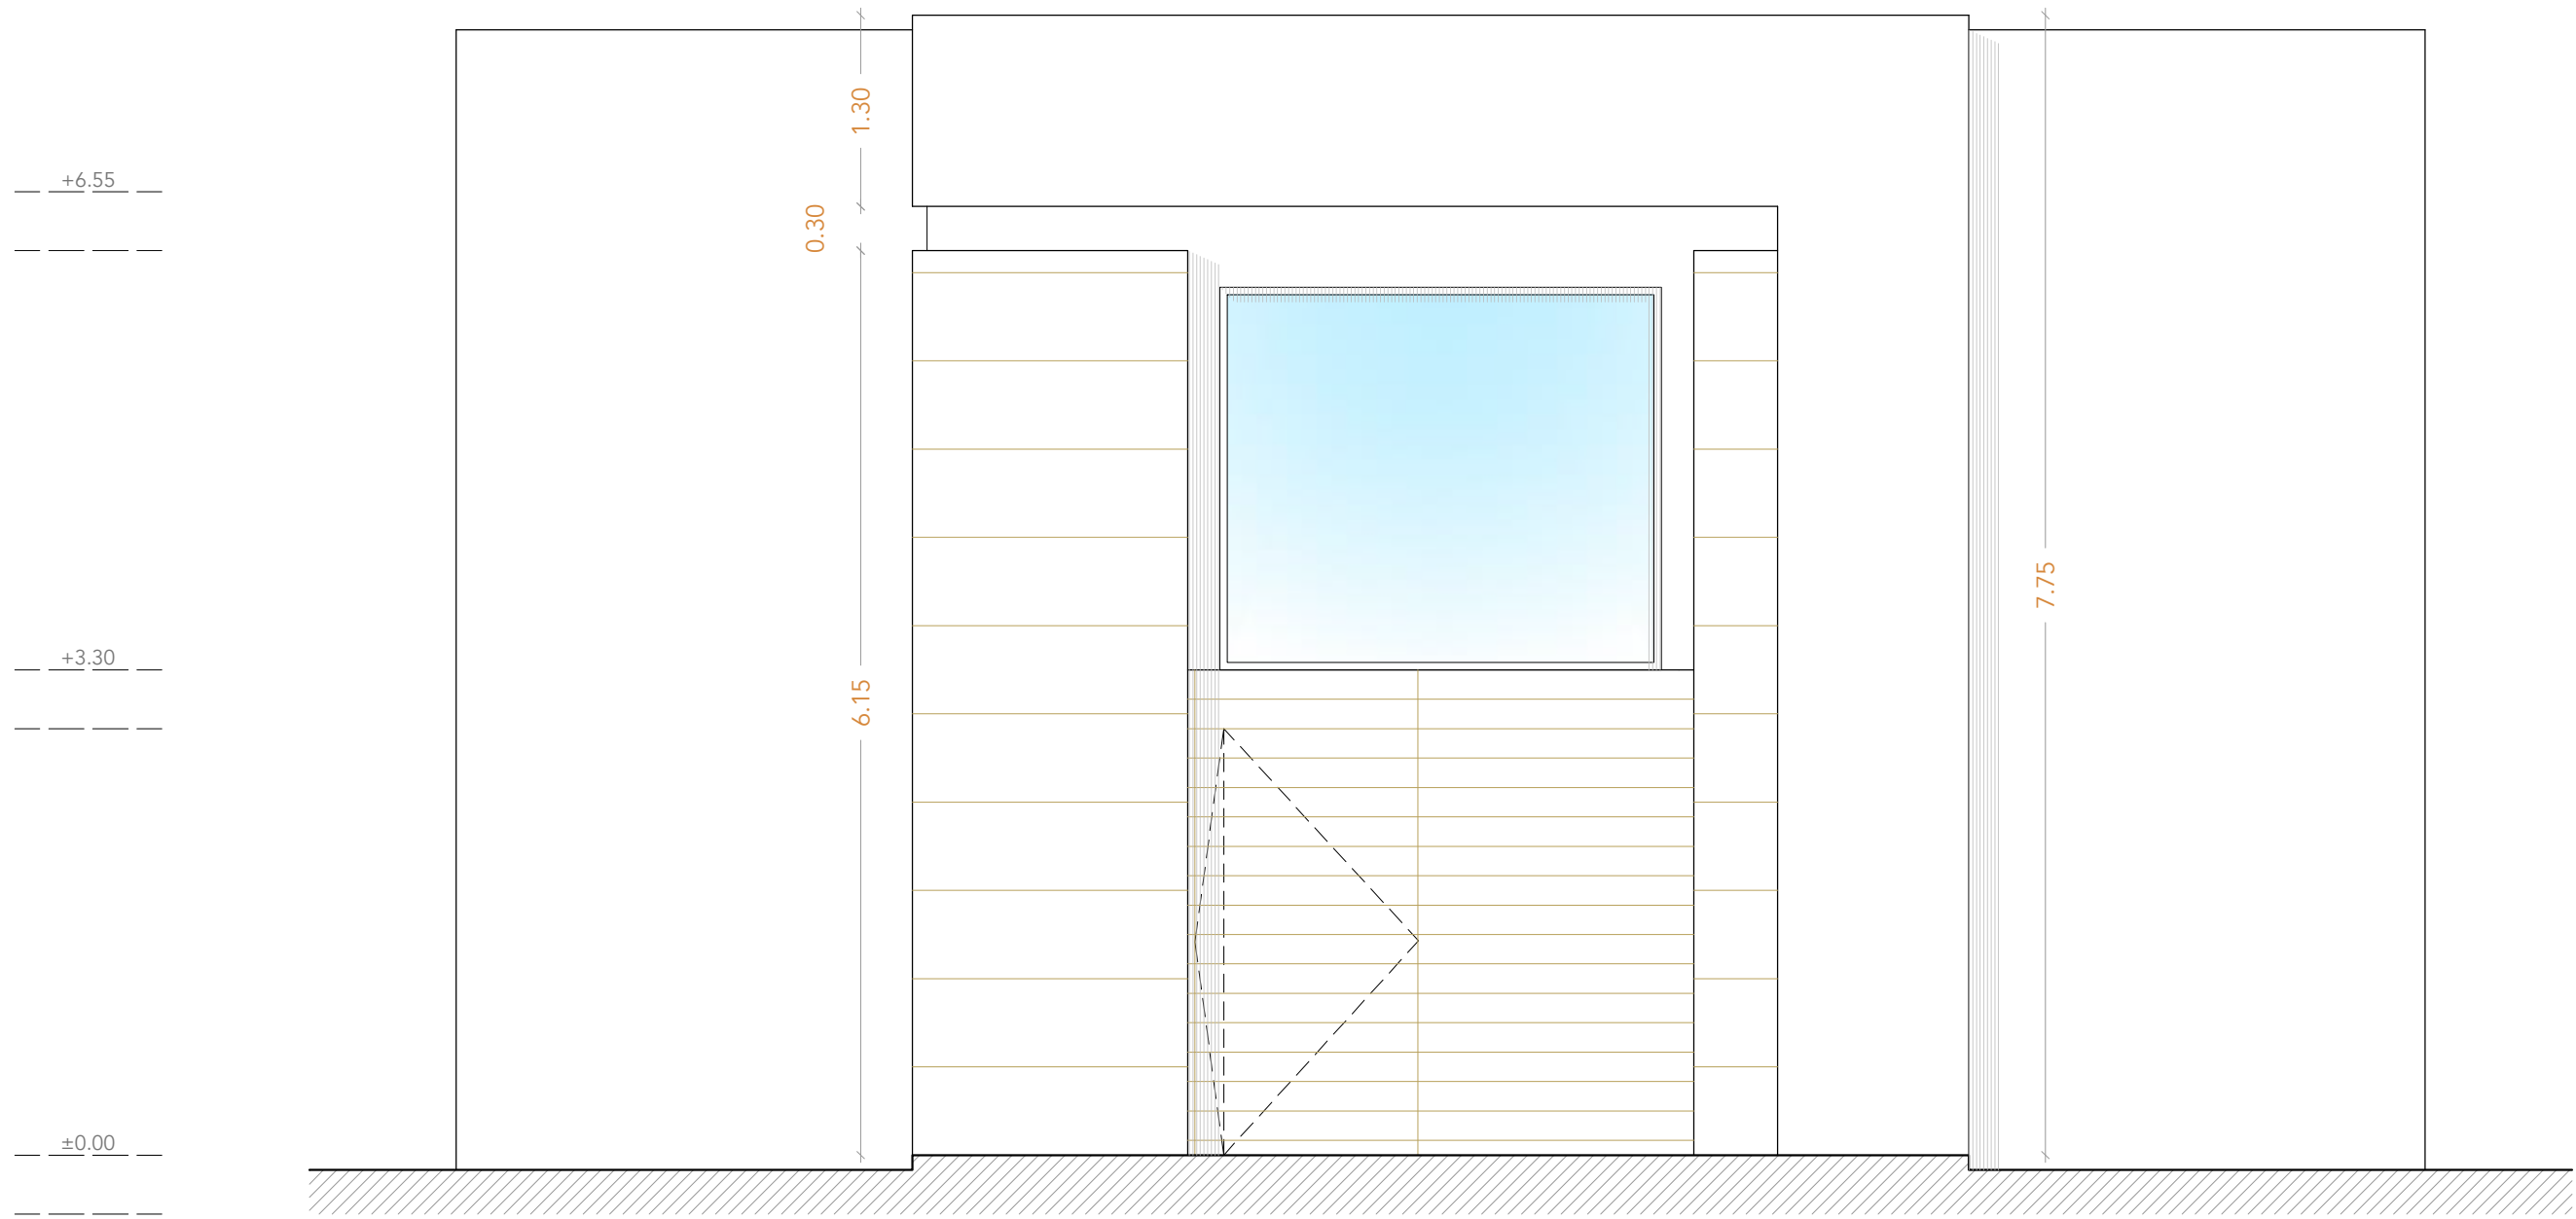

expediente 0324/0324
fecha 02/24

PROYECTO BÁSICO
VIVIENDA UNIFAMILIAR AISLADA

emplazamiento PARCELA 4.11 - SECTOR SURO-E4 "DOS HERMANAS II"

plano ALZADO FRONTAL

promotor WHITE PEAK PROPERTIES S.L.

arquitecto Juan Carlos Tortosa Aguilera

municipio Estepona (Málaga)

escala 1/50

nº 15

P. BÁSICO		
revisión	fecha	descripción
revisión	fecha	descripción
revisión	fecha	descripción
Conformidad del proyecto		
Proyectista	Arquitecto	Juan C. Tortosa
Dibujante	Formato	A3

