


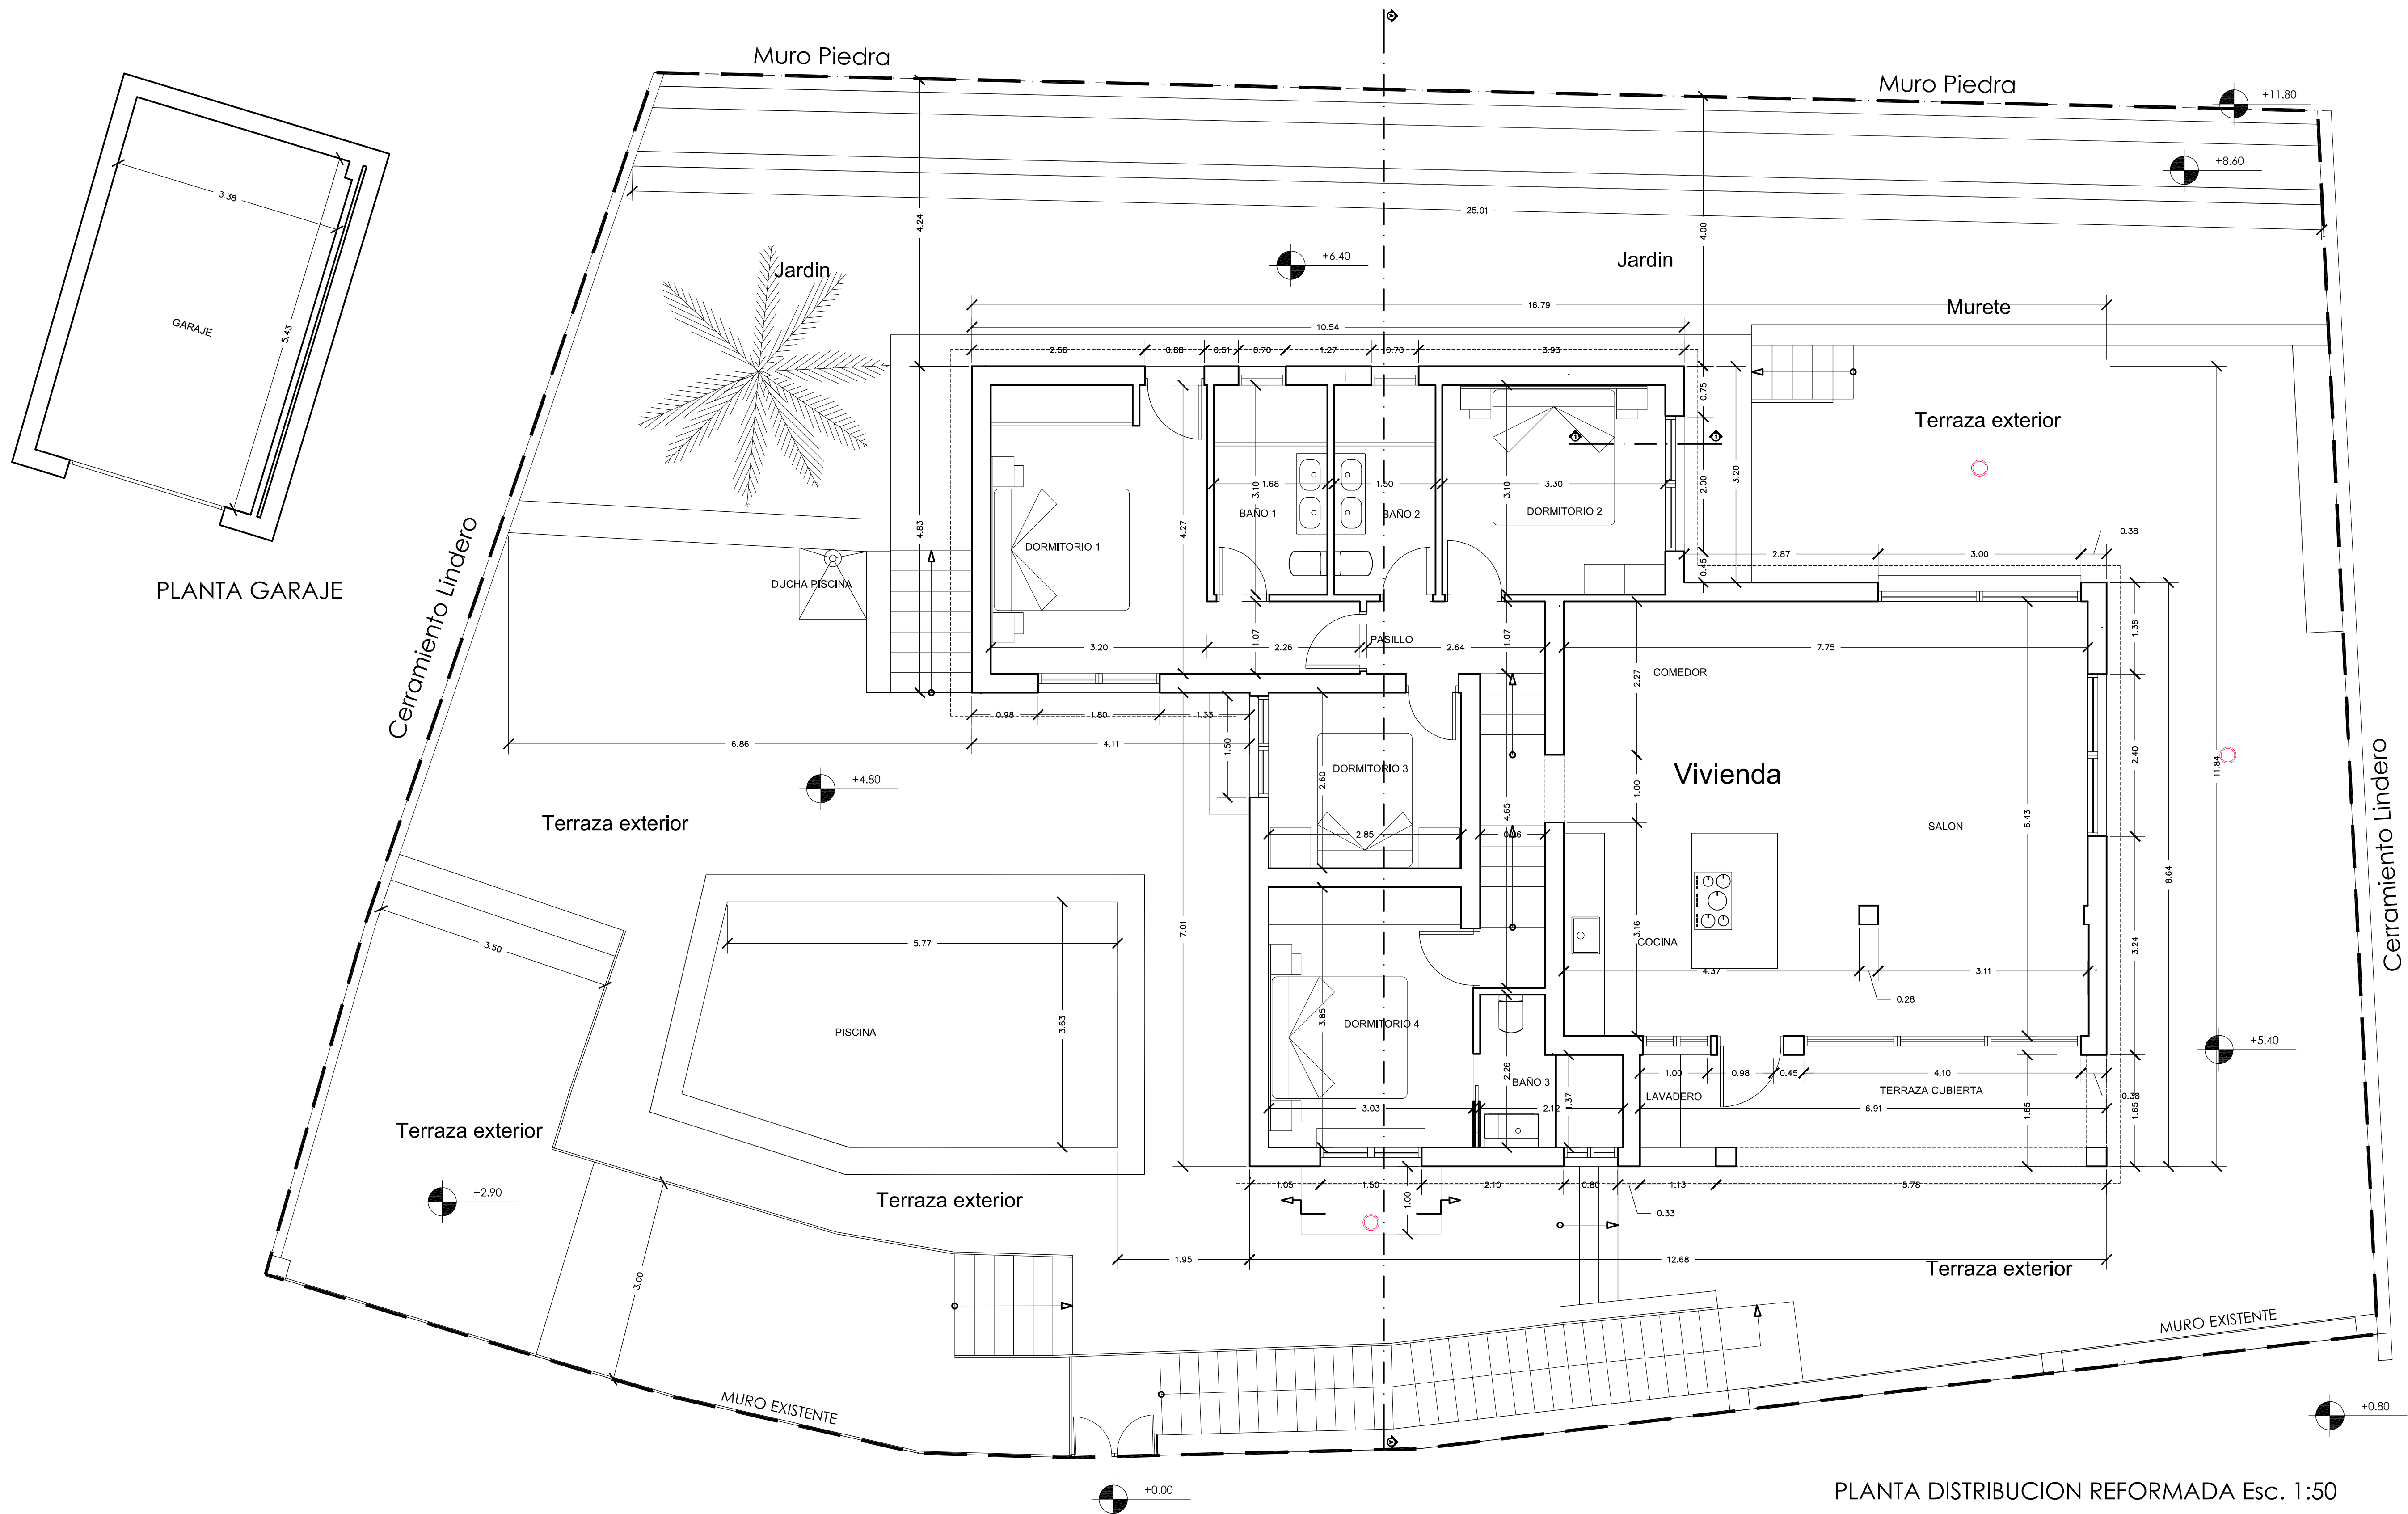

SUPERFICIES CONSTRUIDAS PROYECTO

PLANILLA DE SUPERFICIES CONSTRUIDAS			
DESCRIPCION	SUPERFICIE		TOTAL
	CONSTRUIDA	PORCHES	
VIVIENDA PLANTA BAJA	138.59	-	138.59
TERRAZA CUBIERTA (computa 50%)	5.70	-	5.70
GARAJE (no computa para edificabilidad)	24.32	-	24.32
SUPERFICIE TOTAL	168.61	-	144.29
PISCINA			20.00
NORMATIVA	27%		148.50
CONSTRUCCION	26.23%		144.27

NOTA: (*) DEPENDENCIAS O LOCALES NO COMPUTABLES A LOS FINES DE EDIFICABILIDAD

SUPERFICIES UTILES PROYECTO

PLANTA	DESCRIPCION	SUPERFICIE UTIL (mq)
	TERRAZA CUBIERTA INGRESO (50%)	5.70
	SALON - COMEDOR - COCINA	49.93
	PASILLO	7.23
	DORMITORIO 1	16.02
	BAÑO 1	5.21
	DORMITORIO 2	10.23
	BAÑO 2	4.65
	DORMITORIO 3	7.41
	DORMITORIO 4	11.56
	BAÑO 3	3.75
	GARAJE	18.92
	SUPERFICIE UTIL TOTAL	124.91

Calle El Nogal

PLANTA DISTRIBUCION REFORMADA Esc. 1:50

CM&A
Estudio de Arquitectura

PROYECTO BASICO Y DE EJECUCION -
AMPLIACION DE VIVIENDA UNIFAMILIAR
CALLE EL NOGAL Y 6. URB. TORRESBLANCA DEL SOL
29640 - FUENGIROLA

CLIENTE: HARELYST INVEST S.L.

PLANO: PLANTA COTAS - ESTADO REFORMADO

ESCALA: Esc. 1:50

FECHA: MAYO 2019

EXPEDIENTE: 12/19

PLANO Nº: A-07

ARQUITECTO: D. CARLOS MAZOLA DOPAZO

C/ Alcañal Gálvez nº 45 - C.P. 29640 FuenGIrola - MALAGA
Teléfono: 976 02 30 99 Email: carlosmazola@cmamaga.es

El presente documento es copia de su original. Su utilización total o parcial, así como su reproducción o cesión a terceros, requerirá la autorización expresa de su autor, quedando en todo caso prohibida cualquier modificación del mismo.